



"ANDIJONFUQAROLOYIHA"
Ma'suliyati cheklangan jamiyat.

ISHCHI LOYIHA

**Paxtaobod tumani "Shuvoqzor Boykechik" MFY xududida
joylashgan "Shuvoqzor Qishloq Vrachlik Punkti" binosini
buzib qayta qurish**

ALBOM-

Arxitektura va qurilish chizmalari.

Ishchi chizmalarining asosiy royxati AQ

Tartib raqami	Nomlanishi	Varoq
1	Soderjaniya albom, Umumiy tushuntirish xati.	UM-1
2	Umumiy tushuntirish xati.	UM-1
	"AQ" Chizmalar	
3	Yer qazish ishlari.	AQ-1
4	Qirqim 1-1.	AQ-2
5	Poydevor rejasi.	AQ-3
6	Kesim 1-1, Setka S-1, S-2, Sarf hisoboti, Umumiy materiallar sarfi.	AQ-4
7	Sement stoyashka rejasi, Setka S-1, Sarf hisoboti.	AQ-5
8	Devor terim rejasi.	AQ-6
9	1-2-3-4-5-6-7-8-10-o'qlar bo'yicha devor yoyilmasi (Sendvich panel).	AQ-7
10	9, A, E-o'qlar bo'yicha devor yoyilmasi (Sendvich panel).	AQ-8
11	B, D-o'qlar bo'yicha devor yoyilmasi (Sendvich panel).	AQ-9
12	devor yoyilmasi (Sendvich panel), P-1...15.	AQ-10
13	P-16...24, Sarf hisoboti.	AQ-11
14	Sarf hisoboti.	AQ-12
15	Metall ferma o'rnatish rejasi, Qirqim 1-1.	AQ-13
16	Ferma F-1, Tugun A, B, D, Sarf hisoboti.	AQ-14
17	Ferma F-2, Tugun A, B, D, Sarf hisoboti.	AQ-15
18	Progonlar terim rejasi.	AQ-16
19	Progonlar terim rejasi.	AQ-17
20	Fragment-1 Sarf hisoboti.	AQ-18
21	Tom rejasi, Qirqim 1-1.	AQ-19
22	Fragment plan soyabon rejasi, Qirqim 1-1, Metall ferma o'rnatish reja.	AQ-20
23	Fragment plan zinapoya ZN-1, Pandus, Qirqim 1-1, 2-2, 3-3.	AQ-21
24	Setka S-1, S-2, ZD-1, Sarf hisoboti, Umumiy materiallar sarfi.	AQ-22
25	Fragment plan zinapoya ZN-2, Qirqim 1-1, Sarf hisoboti, Umumiy mater.	AQ-23

Loyiha O'zbekiston Respublikasi hududida amalda bo'lgan me'yor va qoidalarga muvofiq ishlab chiqilgan va ekspluatatsiya paytida portlash va yong'in xavfsizligini chora- tadbirlarni ko'zda tutgan holda amalga oshirildi.

Loyiha bosh muhandisi:  A. Ismoilov

Konstruksiyalar tasnifi

Asos va asos devori - B-15 markali betondan, $t=400$ mm li monolit tasmaimon poydevor devori monolit temirbeton, qalinligi $t=400$ mm.

Devorlar Sendvich panel $b=100$ mm.

Xorilar - Metall profil $\angle 110 \times 110 \times 6$ mm.

Yopmalar - Metall ferma profil $\angle 60 \times 40 \times 3$ mm, $\angle 40 \times 40 \times 3$ mm

Tom yopma - Profnastil qalinlik 0.55 mm.

Issiqlik qatlami - PPJ qalinlik 80 mm.

Eshik va deraza - PVX rusumli, Aluminiy, MDF.

Pol - Relen, Keramik plitka, Mramor.

Otmostka - shagal to'shamali quyma beton qorishmadan qalinligi 8 sm eni 1200 sm

Tashqi, ichki pardozlash - ishchi loyihaga asosan q.AR-

Muxandislik-geologik tasnifi.

Muxandislik geologik qidiruv ishlari 2026 yilda «O'ZGASHKLITI» DUK

Andijon filiali tomonidan bajarilgan.

Geologik xulosaga ko'ra, bu bo'lim navbatdagi litologik tuproq tuzilishi qurilishi

Qalinligi 1.0 m gacha bo'lgan quyma tuproq.

- IGE-1 - Loyning kuchi - suglinok 6.1 m gacha

- Suv chuqurligi -3.0 - 3.1 m


- Cho'kish turi - cho'kmaydigan

- Seysmikligi - 9-ball.

- Muzlash chuqurligi 0.68 m

Poydevor uchun asos - suglinok.

$\gamma = 1.94 \text{ m/M}^3$ $\phi = 23^\circ$; $C = 9.0 \text{ kPa}$

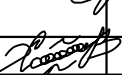						Shifr	UM				
						Paxtaobod tumani "Shuvoqzor Boykechik" MFY xududida joylashgan "Shuvoqzor Qishloq Vrachlik Punkti" binosini buzib qayta qurishi					
O'zg	Qat son	Varoq	N° xuj	Imzo	Sana		bosqich	varoq	varoqlar		
LBM		Ismoilov					il	1			
Gr.rahbari		Parpiyev									
Bajardi		Hamdamov				Saderjaniya albom, Umumiy tushuntirish xati	MCHJ "Andijonfuqaroloyiha" Andijon shahar Bobur shox ko'cha-2				

Javobgarlik sinfi – I toifa
Yong'inga chidamliligi – II toifa
Uzoq muddat ishlash darajasi – II toifa

Bino I klimatik qurilish xududida joylashgan
Qishki hisobiy havo harorati -16°C
Qordan tushadigan yuk $- 50 \text{ kg/m}^2$
Shamolning ta'sir kuchi $- 38 \text{ kg/m}^2$
Yozgi hisobiy havo harorati $+33^{\circ}\text{C}$.

Paxtaobod tumani "Shuvoqzor Boykechik" MFY xududida joylashgan "Shuvoqzor Qishloq Vrachlik Punkti" binosini buzib qayta qurishi. ishchi loyihasi buyurtmachi tomonidan tasdiqlangan loyihalash uchun topshiriq, 2025-yil kungi № sonli me'moriy-rejalashtirish topshirig'i va buyurtmachi hatiga asosan ishlab chiqildi.

Binolarning konstruktiv sistemasi QMQ 2.01.03-19 "Zilzilaviy hududlarda qurilish" qurilish me'yorlari va qoidalarining 3.1-jadval bo'yicha 1-punkti, Metall yoki temirbeton karkas " 1.1.1. Metall.

1-qavatli Qishloq Vrachlik Punkti binosi bo'lib devorlari yig'ma sendvich panel, tom qismi metall fermadan, tom yopmasi profnastildan, Binoning aylanma o'lchamlari 24.0 x 16.6 m balandligi H=3,0 m to'g'ri to'rtburchak ko'rinishda Binoning fazoviy bikrligi gorizontal yo'nalishda metall ferma bilan birgalikda, bo'ylama va ko'ndalang yo'nalishda sendvich panel devorlar bilan birgalikda ishlash hisobida bajarilgan.

Poydevorni tuproqqa tegib turgan yuzalarini issiq saqich eritmasini surtish
Poydevor tagidan q=10 smli beton qorishmasi quyish
Beton qorishmani issiq saqich eritmasi bilan 2 marotaba surtish



Bino qurilish konstruksiyalari QMQ 3.04.02-97 «Qurilish konstruksiyalarini yemirilishga qarshi choralari» ga asosan choralar ko'zda tutilgan.

Barcha metall konstruksiyalar PF bo'yog'i bilan bo'yaladi, tomning barcha yog'och konstruksiyalariga chirish, qurtlash va yong'inga qarshi vositalar bilan ishlov beriladi.


Asoslar va barcha yerosti qurilish konstruksiyalari normal zichlik betondan bajarilgan. Grunt bilan tutashadigan er osti barcha beton va temitbeton konstruksiyalarining yuzalari ikki martadan qaynoq saqich surtib himoyalanaadi.

ShNQ 2.02.01-98	"Bino va inshootlar zaminlari"
QMQ 2.01.03-19	"Zilzilaviy hududlarda qurilish"
QMQ 2.01.07-96	"Yuklar va ta'sirlar"
QMQ 2.03.01-96	"Beton va temirbeton konstruksiyalar"
QMQ 2.03.07-98	"Tosh va o'zaktoshli qurilmalar"
QMQ 2.03.10-19	"Tom va tomqoplamalari"
QMQ 2.03.11-96	"Qurilish konstruksiyalarini korroziyadan himoya qilish"
ShNQ 2.03.05-13	"Po'lat qurilmalar loyihalashtirishning me'yorlari"
QMQ 1.03.04-97	"Namunaviy loyihalashga doir yo'riqnoma"
QMQ 3.03.01-98	"Yuk ko'taruvchi va to'suvchi konstruksiyalar"
QMQ 3.03.02-98	"Metall konstruksiyalar ishlab chiqarish va ishlarni qabul qilish qoidalari"
QMQ 3.01.02-00	"Qurilishda xavfsizlik texnikasi"

Inven. №	Imzo	Sana	Imzo	O'zgar. Inven. №	Kelishildi;		

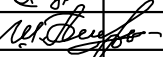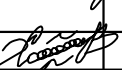						Shifr	UM		
						Paxtaobod tumani "Shuvoqzor Boykechik" MFY xududida joylashgan "Shuvoqzor Qishloq Vrachlik Punkti" binosini buzib qayta qurishi			
O'zg	Qat son	Varoq	Nº xuj	Imzo	Sana		bosqich	varoq	varoqlar
LBM		Ismoilov					il	2	
Gr.rahbari		Parpiyev							
Bajardi		Hamdamov				Saderjaniya albom, Umumiy tushuntirish xati	MCHJ "Andijon fuqaroloyiha" Andijon shahar Bobur shox ko'cha-2		


Inven. №	Imzo	Sana. Imzo	O'zgar. Inven. №	Kelishildi;

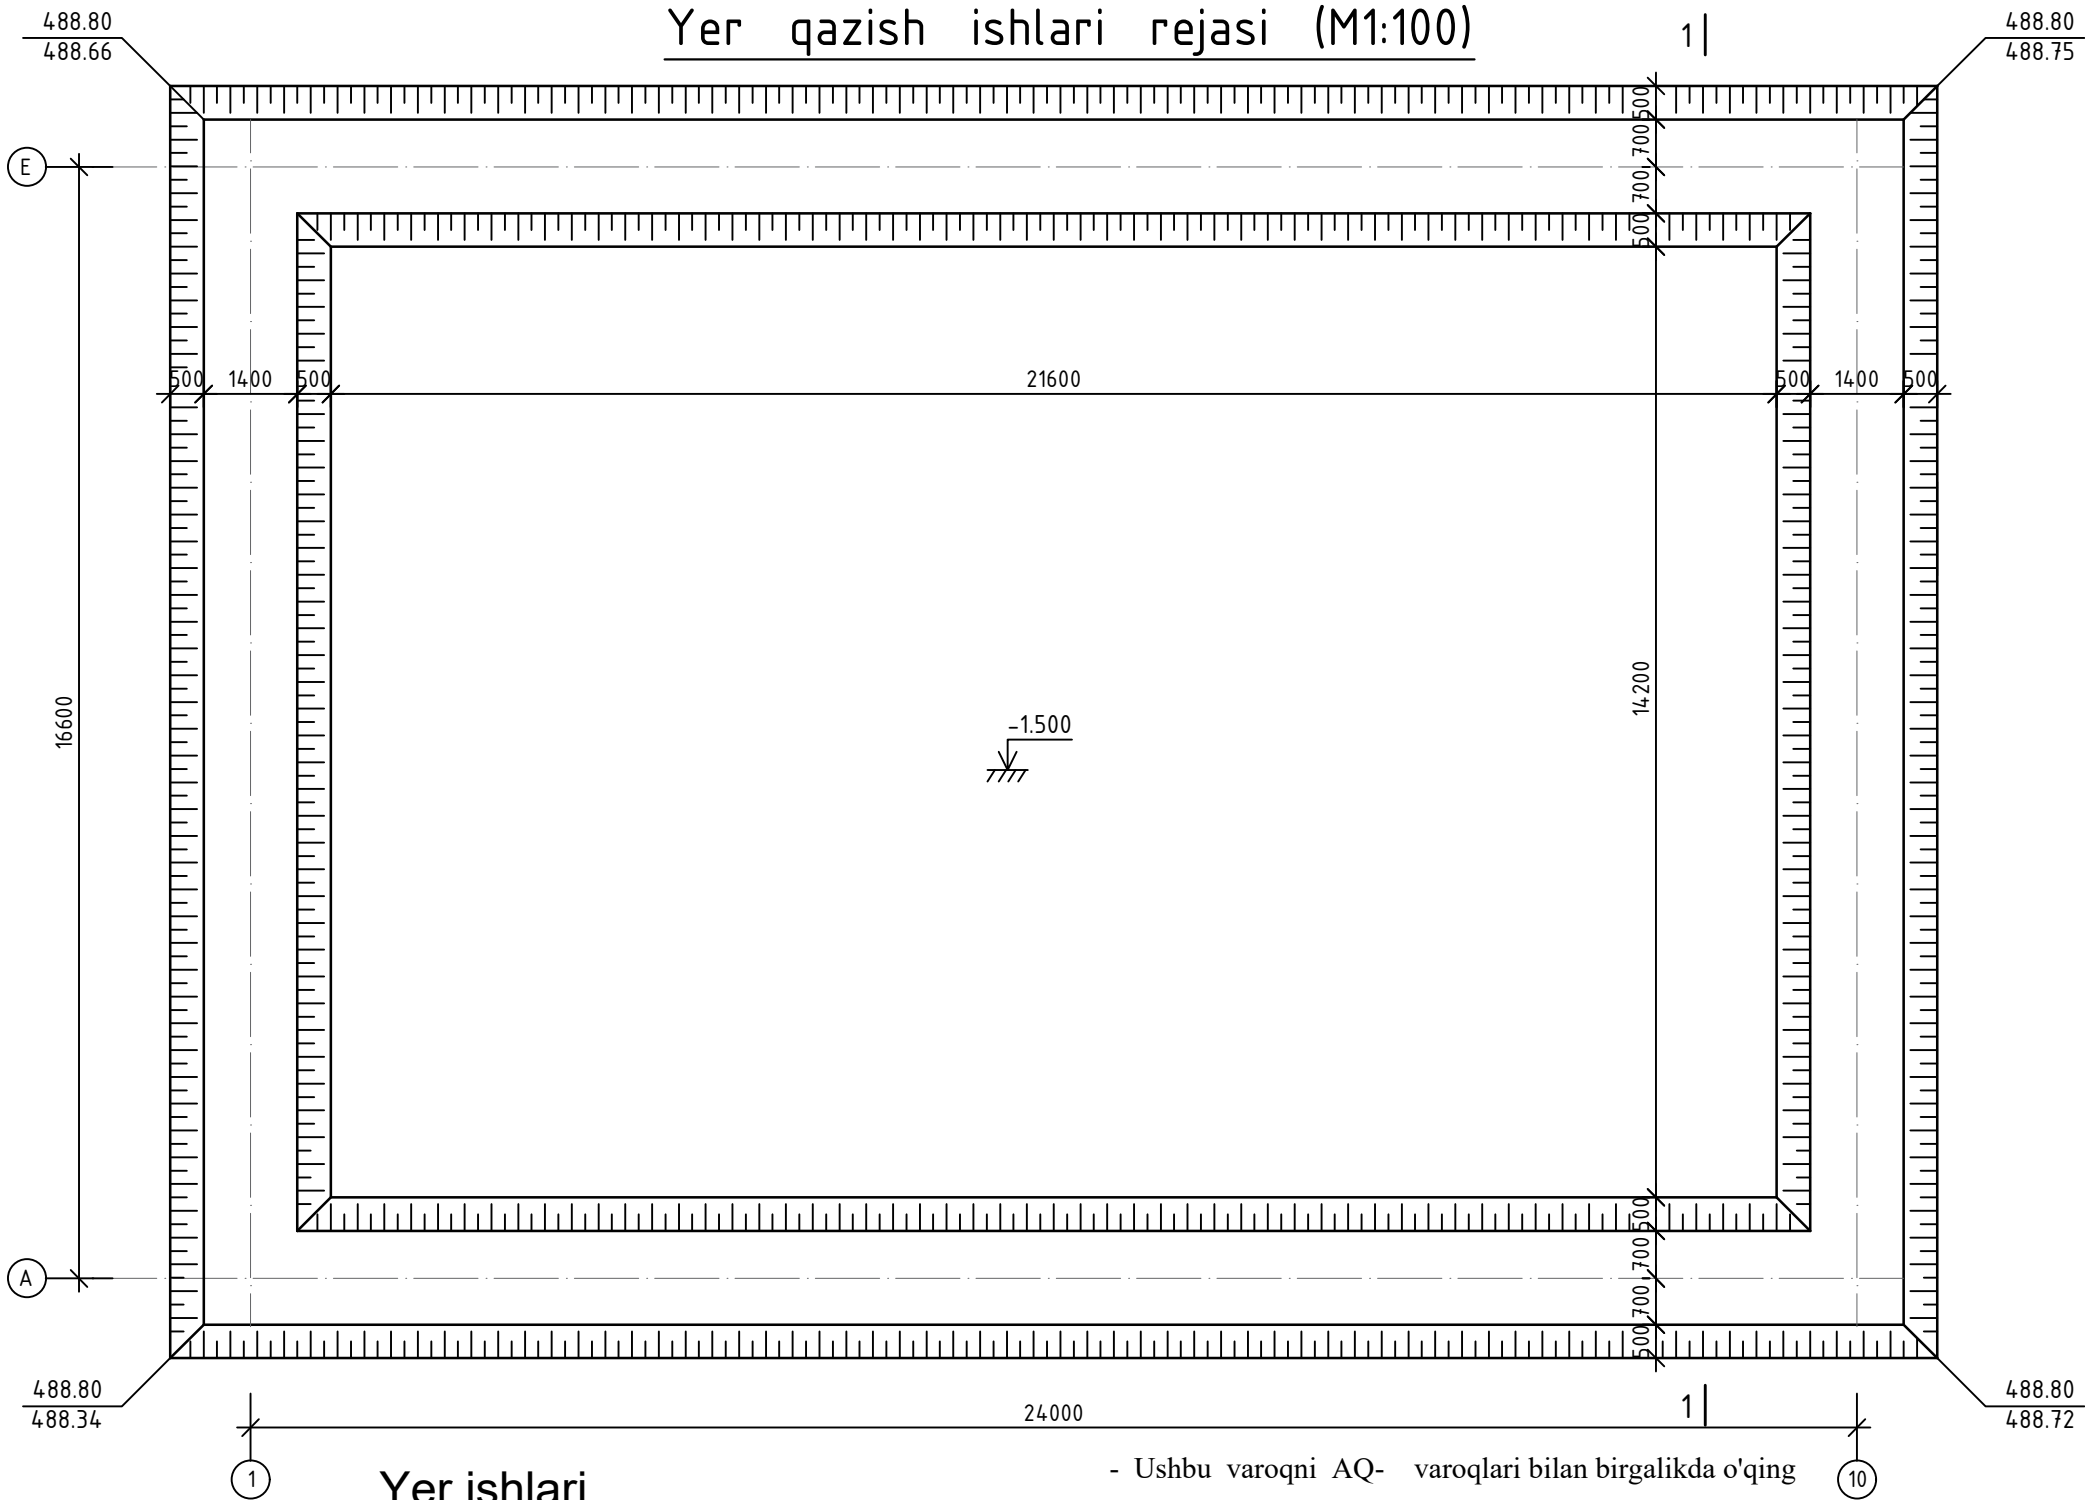

1. Ko'vlab olingan tuproq xajmi	m ³	138.8
2. Qo'l mehnati yordamida ko'vlab olingan tuproq xajmi	m ³	4.2
3. Qo'l mehnati yordamida tekislab qotirilgan maydon	m ²	113.7
4. Shag'al to'shama h=10 sm	m ³	11.4
5. Qayta ko'mish tashqi taraf	m ³	46.4
6. Qayta ko'mish ichki taraf	m ³	203.1
7. Qayta ko'milgan tuproq tekislab qotirilgan maydon	m ³	7.5
8. Qayta ko'milgan tuproq texnika yordamida qotirilgan maydon	m ³	257.0
9. Texnika yordamida 15 km uzoqlikdan tuproq olib kelish	m ³	114.0

						Shifr	AQ
						Paxtaobod tumani, "Shuvoqzor Boykechik" MFY xududida joylashgan "Shuvoqzor Qishloq Vrachlik Punkti" binosini buzib qayta qurish.	
O'zg	Qat son	Varoq	Nº xuj	Imzo	Sana		
LBM		Ismoilov				bosqich	varoq
Gr.rahbari		Parpiyev				il	1
Bajardi		Hamdamov				MCHJ "Andijonfuqaroloyiha" Andijon shahar Bobur shox ko'cha-2	
						Yer qazish ishlari rejasi	

QIRQIM 1-1 (M1:100)

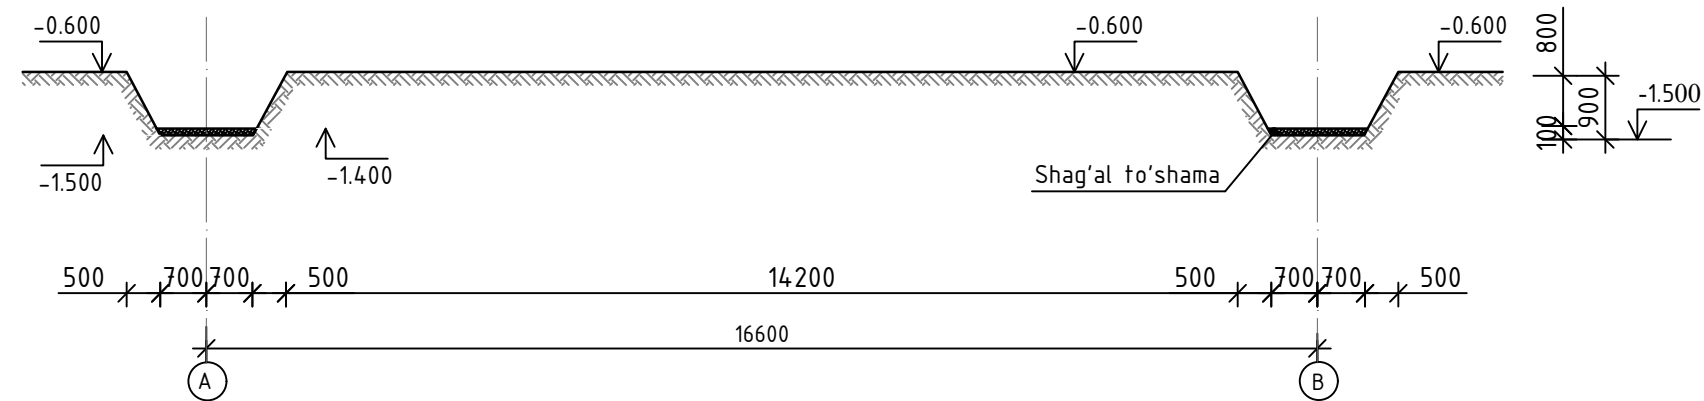

Muxandislik-geologik tasnifi.

Muxandislik geologik qidiruv ishlari 2026 yilda «O'ZGASHKLITI» DUK Andijon filiali tomonidan bajarilgan.

Geologik xulosaga ko'ra, bu bo'lim navbatdagi litologik tuproq tuzilishi qurilishi

Qalinligi 1.0 m gacha bo'lgan quyma tuproq.

- IGE-1 - Loyning kuchi - suglinok 6.1 m gacha
- Suv chuqurligi -3.0 - 3.1 m
- Cho`kish turi - cho`kmaydigan
- Seysmikligi - 9-ball.
- Muzlash chuqurligi 0.68 m

Poydevor uchun asos - suglinok.


$$\gamma = 1.94 \text{ м/м}^3 \quad \phi = 23^\circ; \quad \zeta = 9.0 \text{ кПа}$$

Ish bajarish bo'yicha ko'rsatmalar

- Chuqurni belgigacha qazish - 0.90 m
- Qazuv ishlari olib borilganda, duch kelgan barcha chuqurlar va qatlamlar materik tuprog'iga tozalanib unga teng tuproq bilan qoplangan bo'lishi kerak.
- Handaqlar poydevorning tuprog'i siqilganidan keyin h=0.1 m shag'al solinadi.
- Handaqni tekshirish uchun geologik muhandis va loyyiha muallifini chaqiring
- Ushbu varoqni AQ varoqlari bilan birgalikda o'qing

						Shifr	AQ
						Paxtaobod tumani, "Shuvoqzor Boykechik" MFY xududida joylashgan "Shuvoqzor Qishloq Vrachlik Punkti" binosini buzib qayta qurish.	
O'zg	Qat son	Varoq	Nº xuj	Imzo	Sana		
LBM		Ismoilov				bosqich	varoq
Gr.rahbari		Parpiyev				il	2
Bajardi		Hamdamov				MCHJ "Andijonfuqaroloyiha" Andijon shahar Bobur shox ko'cha-2	
						Qirqim 1-1	

Poydevor rejasi (M1:100)

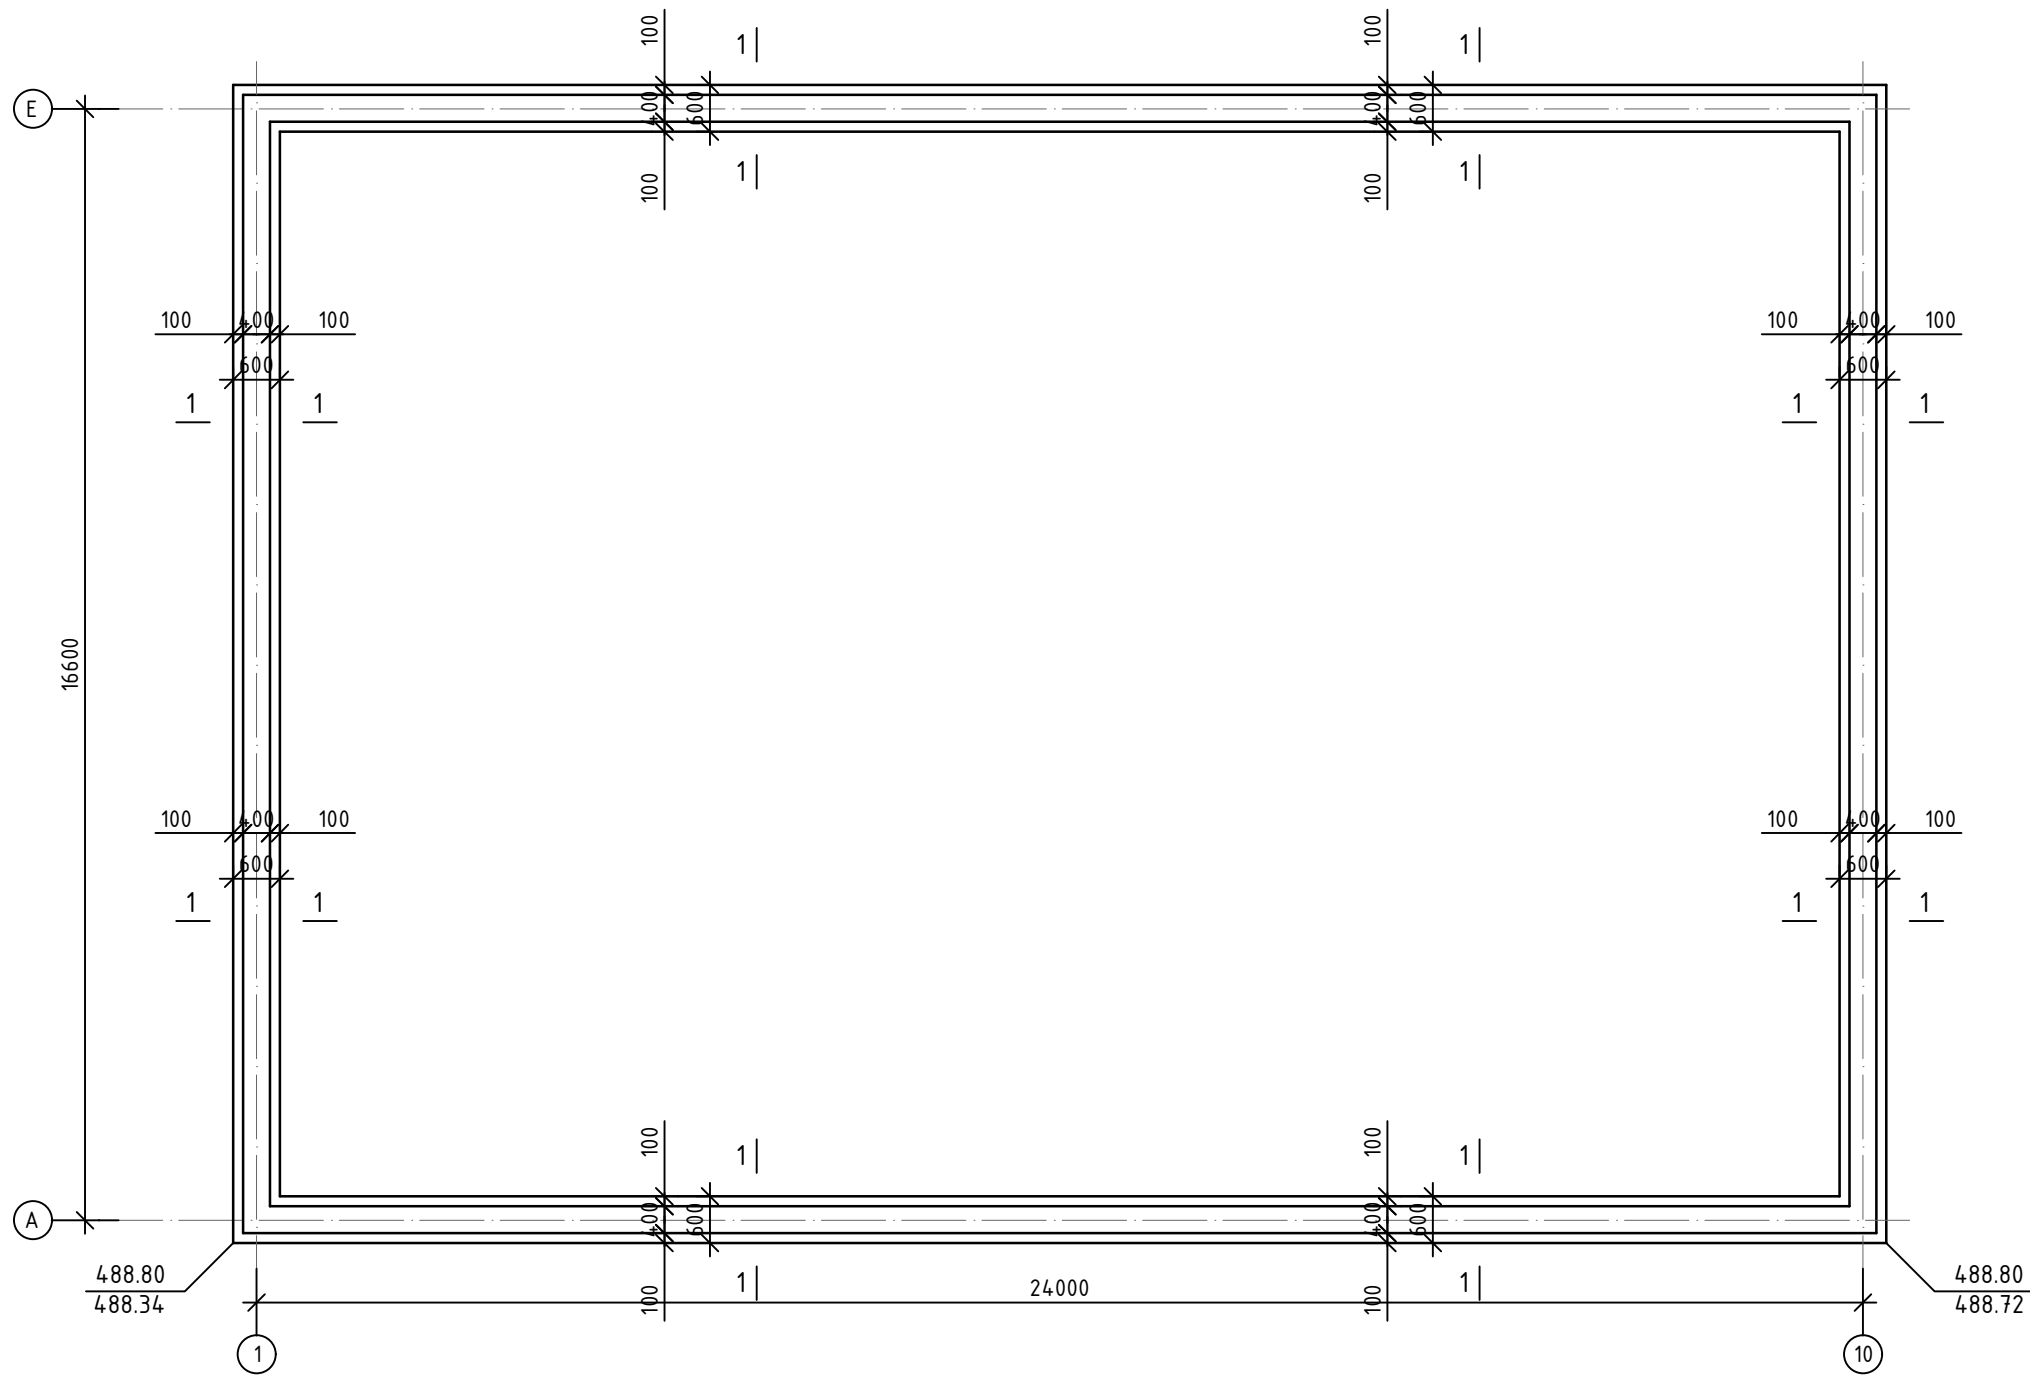

- Ushbu varoqni AQ- varoqlari bilan birgalikda o'qing

Kelishildi;					
O'zgar.Inven. №					
Sana. Imzo					
Inven. № Imzo					

						Shifr				AQ		
						Paxtaobod tumani, "Shuvoqzor Boykechik" MFY xududida joylashgan "Shuvoqzor Qishloq Vrachlik Punkti" binosini buzib qayta qurish.						
O'zg	Qar son	Varoq	Nº xuj	Imzo	Sana				bosqich	varoq	varoqlar	
LBM		Ismoilov							il	3		
Gr.rahbari		Parpiyev										
Bajardi		Hamdamov				Poydevor rejasi			MCHJ "Andijonfuqaroloyiha" Andijon shahar Bobur shox ko'cha-2			

Technical drawing of a concrete foundation for a column. The drawing shows a cross-section of the foundation with dimensions and labels.

Labels and dimensions:

- Setka S-2**: Reinforcement mesh at the top of the column.
- Setka S-1**: Reinforcement mesh at the base of the column.
- VGI.**: Vertical reinforcement (stirrups).
- Beton to'shama sinf.B-7,5 h=10 sm.**: Concrete reinforcement class B-7,5, height h=10 cm.
- Shag'al to'shama h=10 sm**: Reinforcement height h=10 cm.
- Dimensions**: 100, 400, 100 (width segments), 600 (total width), 850 (column height), 400 (foundation height).
- Levels**: -0.600 (foundation level), -0.050 (ground level), -0.900, -1.300 (other levels).

Below the drawing, there are four circles containing the text: A, E, 1, 10.

Technical drawing of a reinforced concrete slab showing reinforcement layout and dimensions.

The drawing includes a plan view and two cross-sections, S-1 and S-2.

Plan View Dimensions:

- Overall width: 1000
- Overall length: 800 ($200 \times 4 = 800$)
- Top reinforcement: 1 (top left), 3 (top right)
- Bottom reinforcement: 2 (bottom left), 4 (bottom right)

Cross-section S-1 Dimensions:


- Top reinforcement: 75
- Bottom reinforcement: 75
- Overall height: 200
- Effective depth: 150
- Clear height: 50

Cross-section S-2 Dimensions:



- Top reinforcement: 25
- Bottom reinforcement: 25
- Overall height: 150
- Effective depth: 125
- Clear height: 25

<i>T/r</i>	<i>Belgilash</i>	<i>Nomlanish</i>	<i>Soni</i>	<i>Og'irligi 1 uchun</i>	<i>Umumiy</i>
	<i>Armatura setka quyva t/b poydevor</i>				
1	GOST 5781-82*	∅ 12 A-III L=1000	3	2.664	5.1 kg
2	-//-	∅ 12 A-III L=550	5	2.44	
	Material:	Beton sinfi. B-15	m ³	0.58	
3	GOST 5781-82*	∅ 12 A-III L=1000	3	2.664	
4	-//-	∅ 6 A-III L=350	5	0.39	


<i>Konst-siyalar nomi</i>	<i>Karkas nomi</i>	<i>Soni dona p/M</i>	<i>Arm. GOST 5781-82*</i>						<i>Beton B-15 (m³)</i>
			<i>Ø6</i>	<i>Ø8</i>	<i>Ø12</i>	<i>Ø18</i>	<i>Ø20</i>	<i>Ø22</i>	
<i>Podushka</i>	S - 1	83.6			426.3				48.48
<i>Stena</i>	S - 2	82.4	32.14		219.5				
	Jami:		32.14	-	645.8	-	-	-	48.48
<i>Beton to'shama:</i>		<i>B7.5 h=100 mm</i>							6.5
<i>Shag'al to'shama:</i>									11.4
<i>Gorizantal gidroizolyatsiya</i>									65.0
<i>Vertikal gidroizolyatsiya</i>									153.7

 						Shifr	AQ
						Paxtaobod tumani, "Shuvoqzor Boykechik" MFY xududida joylashgan "Shuvoqzor Qishloq Vrachlik Punkti" binosini buzib qayta qurish	
O'zg	Qat son	Varoq	Nº xuj	Imzo	Sana		
LBM		Ismoilov				bosqich	varoq
Gr.rahbari		Parpiyev				il	4
Bajardi		Hamdamov				MCHJ "Andijonfuqaroloyiha" Andijon shahri Bobur shox ko'cha-2	
						Qirgim 1-1, Setka S-1, S-2, Sarf hisoboti, Umumiy materiallar sarfi	

Pol pastki yuzasi rejasi. (M1:100)

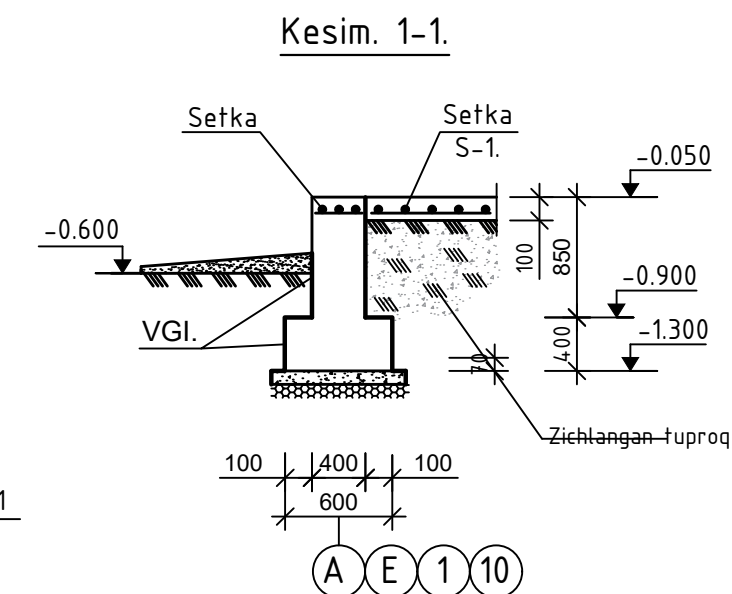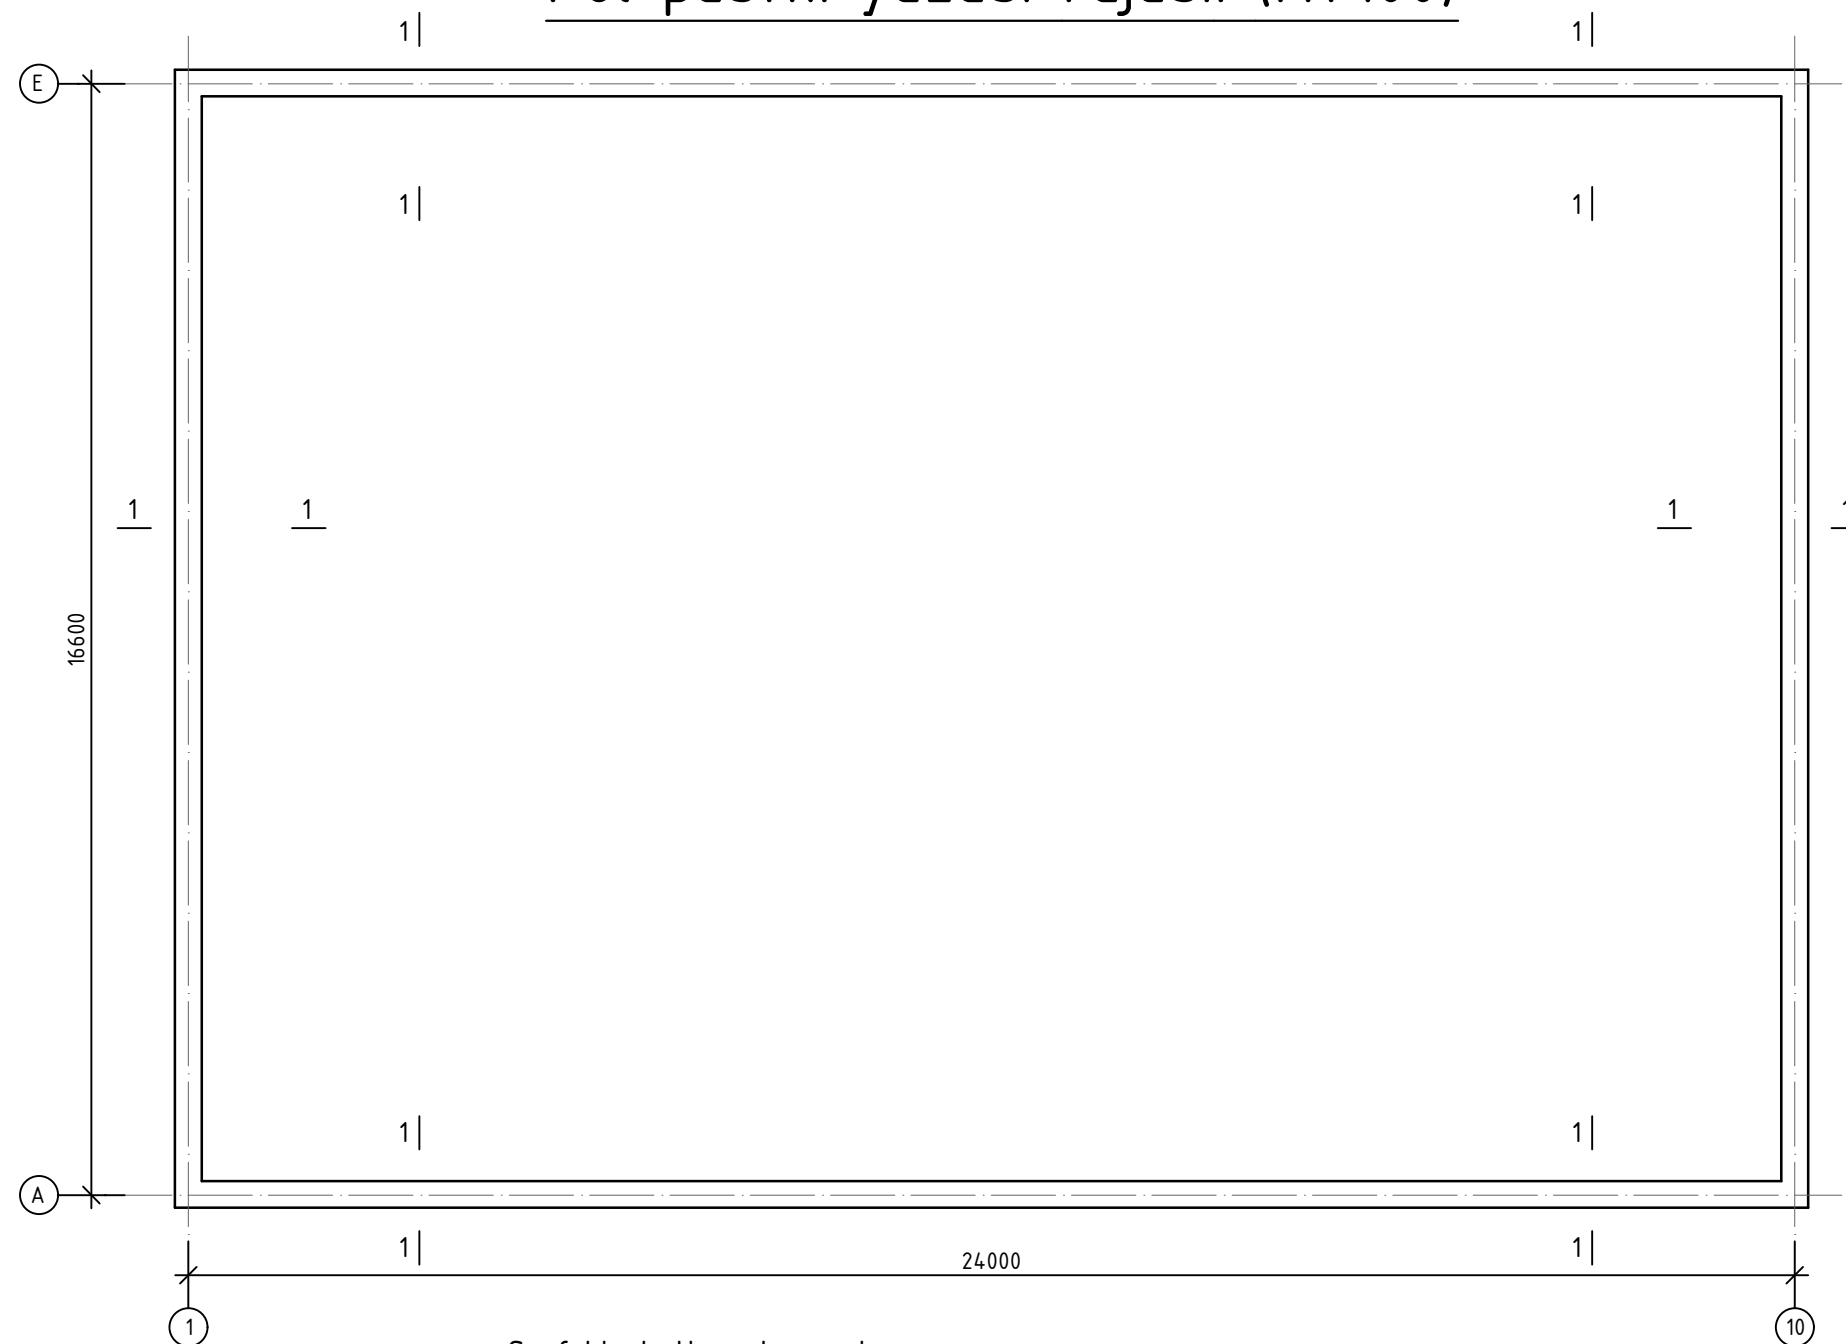

Setka S-1.



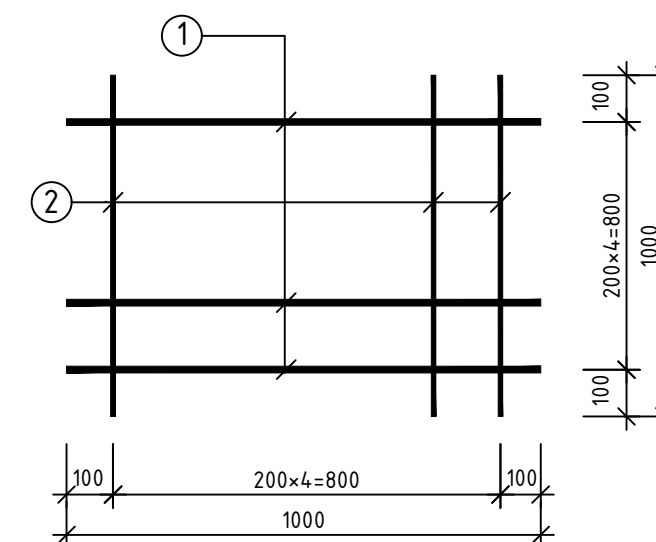


Sarf hisoboti qaytnomasi.

Vaz.	Belgilanishi	Nomlanishi	Miqdori	Massa birligi	Izoh
S-1	GOST 5781-82*	Ø 8 A-III 200×200 1m ² =3.95	382.32m ²	1510.16	kg
	Material :	Beton kl.B15 (h=10 sm) m ³	382.32m ²	38.23	m ³
	Material :	Zichlangan tuproq (h=45 sm)m ³	382.32m ²	172.04	m ³
	Material :	Otmoska beton kl.B7.5(h=0.08sm)m ³	92.2m ²	7.4	m ³

- Ushbu varoqni AQ- varoqlari bilan birgalikda o'qing

Shifr						AQ		
Paxtaobod tumani, "Shuvoqzor Boykechik" MFY xududida joylashgan "Shuvoqzor Qishloq Vrachlik Punkti" binosini buzib qayta qurish.								
O'zg	Qar son	Varoq	Nº xuj	Imzo	Sana	bosqich	varoq	varoqlar
LBM				Ismoilov		il	5	
Gr.rahbari				Parpiyev				
Bajardi				Hamdamov				
Sement stoyashka rejasi, Kesim 1-1, Setka S-1, Sarf hisoboti						MCHJ "Andijonfuqaroloyiha" Andijon shahar Bobur shox ko'cha-2		

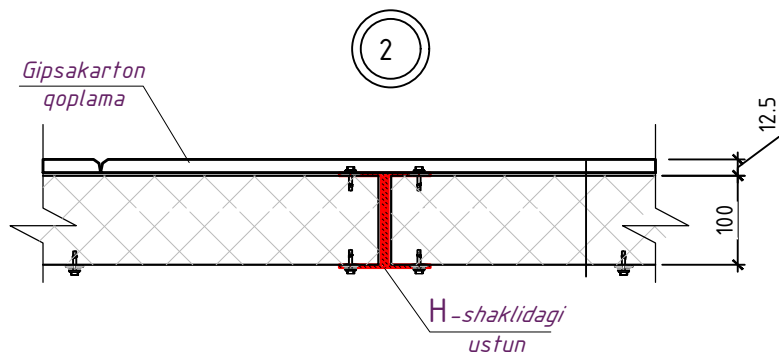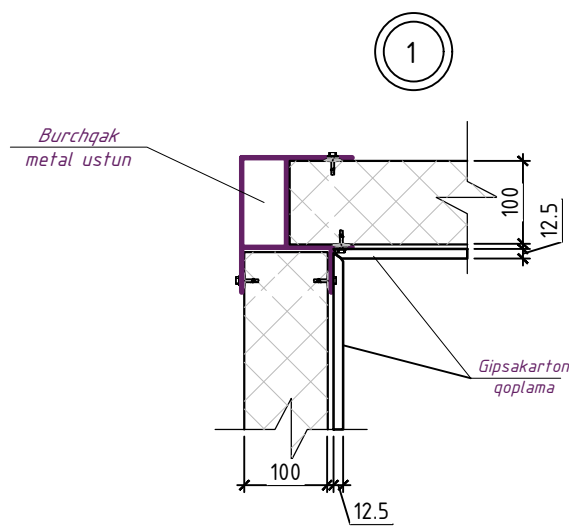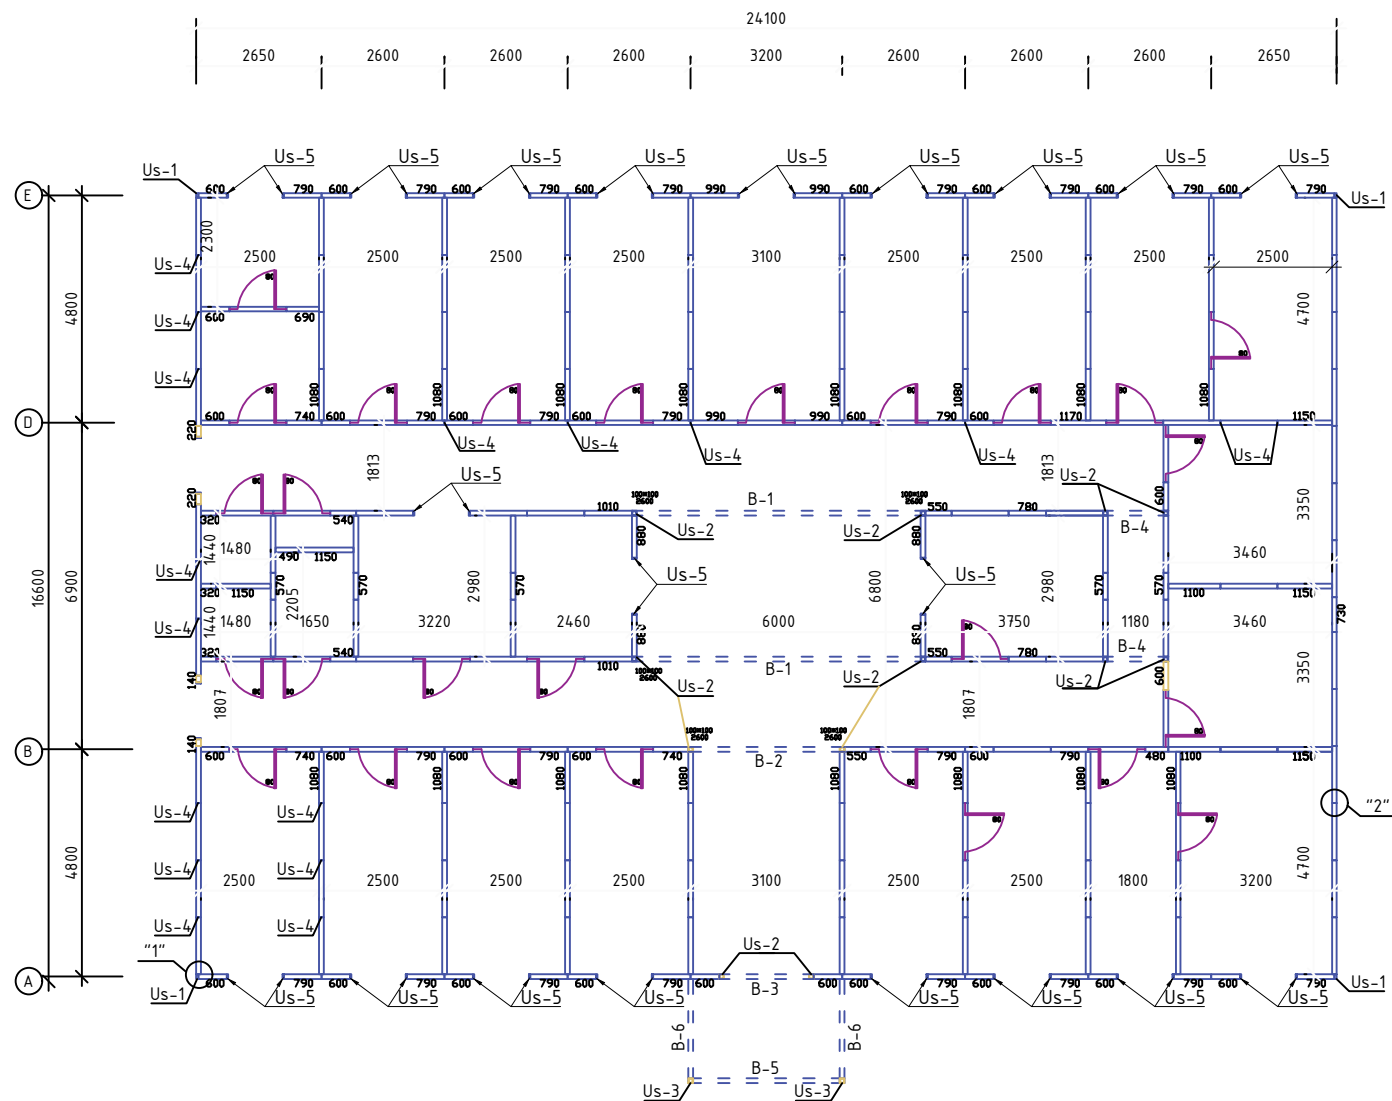


Sarf hisoboti

T/r	Belgilash	Nomlanish	Soni	Og'irligi 1 uchun	Umumiy
Us-1	GOST 14918-2020	Burchak Metal ustun.			
Us-1	GOST 14918-2020	-b1.2x98x98mm. L=3000	4	11.0	44.0
Us-2	GOST 14918-2020	Burchak Metal ustun.			
Us-2	GOST 14918-2020	-b1.2x100x100mm. L=2600	12	9.73	116.8
Us-3	GOST 14918-2020	Burchak Metal ustun.			
Us-3	GOST 14918-2020	-b1.2x100x100mm. L=2700	2	10.1	20.2
Us-4	GOST 14918-2020	Metal ustun.			
Us-4	GOST 14918-2020	-b1.2x98x98mm. L=3000	83	11.0	913.0
Us-4	GOST 14918-2020	-b1.2x100x100mm. L=2900	4	8.7	8.7
Us-5	GOST 14918-2020	Metal ustun.			
Us-5	GOST 14918-2020	-b1.2x100x50mm. L=3000	40	8.37	334.8
Y-1	GOST 14918-2020	Metal yostiq.			
Y-1	GOST 14918-2020	-b1.2x100x50mm. L=3000	85	8.37	711.5
Y-2	GOST 14918-2020	Metal yostiq.			
Y-2	GOST 14918-2020	-b1.2x100x50mm. L=3000	85	8.37	711.5
B-1	GOST 14918-2020	Metal to'sin.			
B-1	GOST 14918-2020	-b1.2x100x200mm. L=6200	2	46.4	92.8
B-2	GOST 14918-2020	-b1.2x100x100mm. L=3300	1	12.3	12.3
B-3	GOST 14918-2020	-b1.2x100x100mm. L=1990	1	7.4	7.4
B-4	GOST 14918-2020	-b1.2x100x200mm. L=1380	2	10.3	20.6
B-5	GOST 14918-2020	-b1.2x100x200mm. L=3100	1	11.6	11.6
B-6	GOST 14918-2020	-b1.2x100x200mm. L=2200	2	8.2	16.4


- Ushbu varoqni AQ- varoqlari bilan birgalikda o'qing.
- Barcha metall ustun va to'sin zavod maxsulotlari tayyor xolda olib kelinadi.
- Barcha metall konstruksiyalar chirishga qarshi himoyalangan xolda keltiriladi.

						Shifr	AQ
						Paxtaobod tumani, "Shuvoqzor Boykechik" MFY xududida joylashgan "Shuvoqzor Qishloq Vrachlik Punkti" binosini buzib qayta qurish.	
O'zg	Varoq	Nº xuj	Imzo	Sana			
LBM	Ismoilov					bosqich	varoq
Gr.rahbari	Parpiyev					il	6
Bajardi	Hamdamov						
						Metal ustunlar va to'sin joylashish rejasi.	MCHJ "Andijonfuqaroloyiha" Andijon shahar Bobur shox ko'cha-2


Devor yoyilmasi 1-o'q boyicha

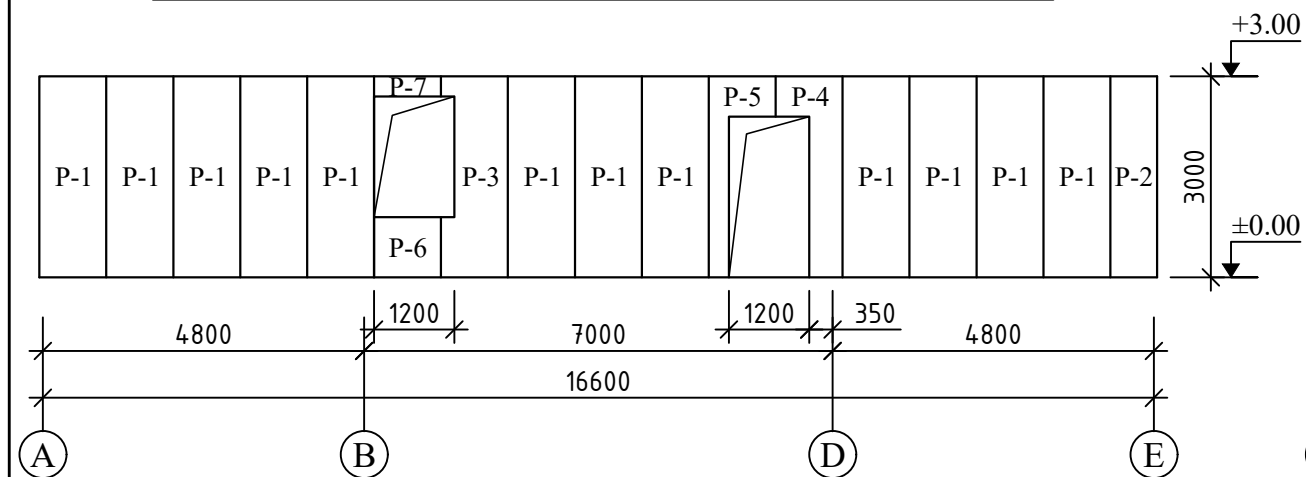


Devor yoyilmasi 10-o'q boyicha

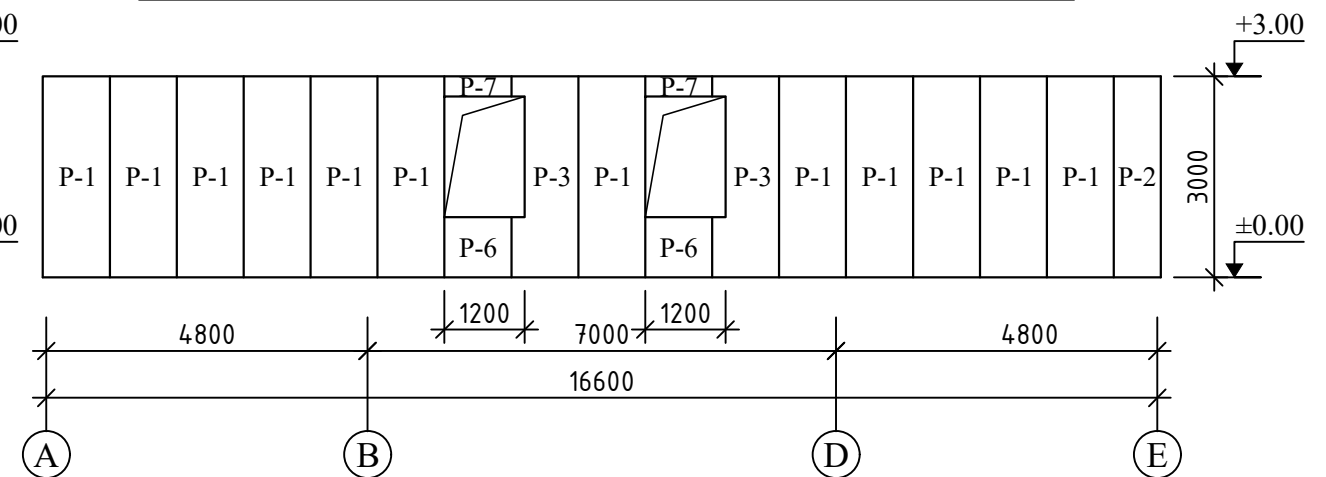


Devor yoyilmasi 2-o'q boyicha

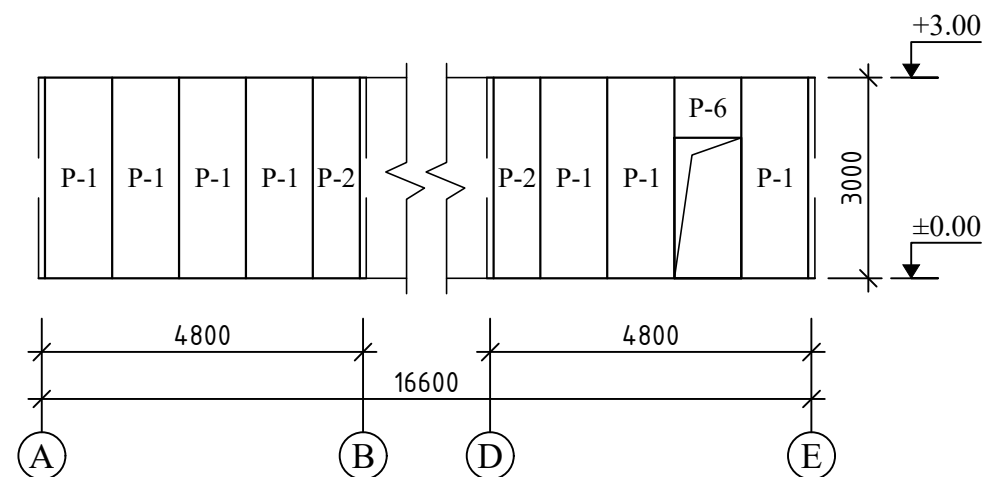


Devor yoyilmasi 3-4-5-6-8-o'qlar boyicha

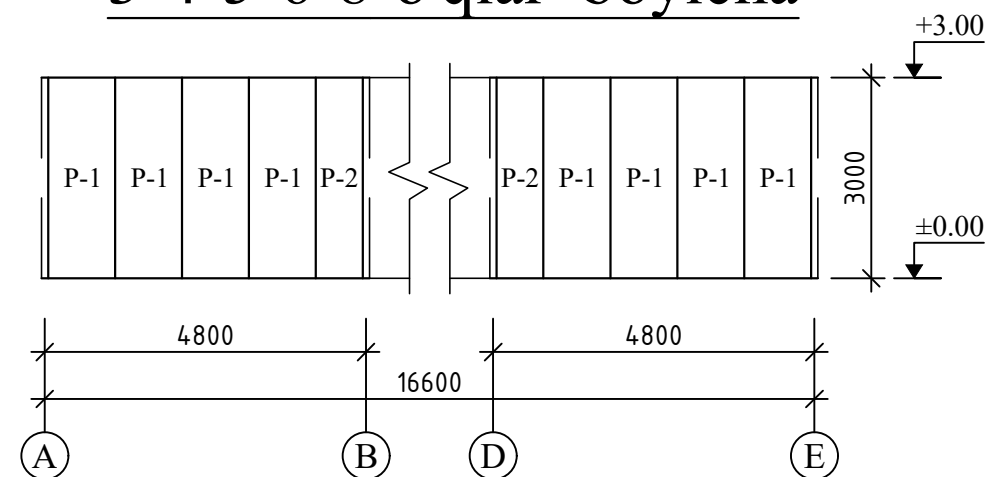


Devor yoyilmasi 7-o'q boyicha

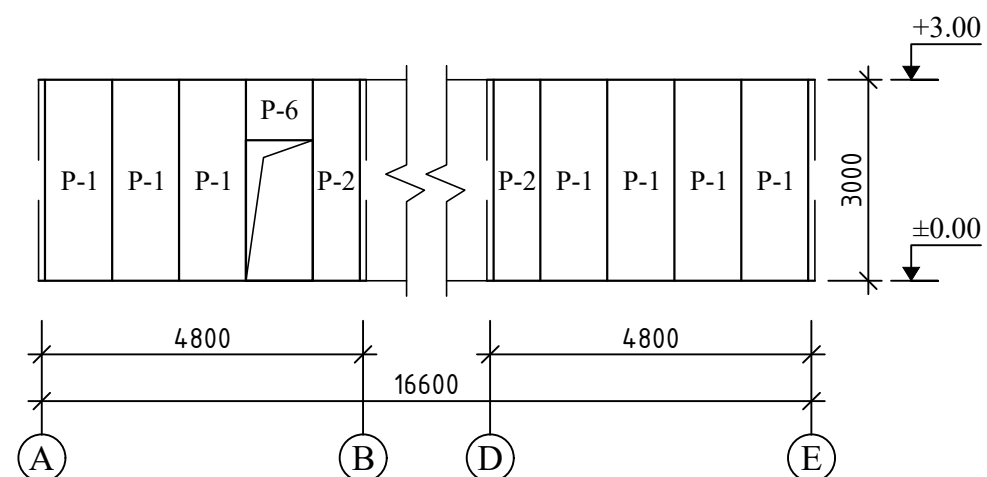


- Ushbu varoqni AQ- varoqlari bilan birgalikda o'qing

 						Shifr				AQ			
						Paxtaobod tumani "Shuvoqzor Boykechik" MFY xududida joylashgan "Shuvoqzor Qishloq Vrachlik Punkti" binosini buzib qayta qurishi							
O'zg	Qar son	Varoq	N° xuj	Imzo	Sana					bosqich	varoq	varoqlar	
LBM		Ismoilov								il	7		
Gr.rahbari		Parpiyev											
Bajardi		Hamdamov				Devor yoyilmasi 1-2-3-4-5-6-7-8-10-o'qlar bo'yicha				MCHJ "Andijonfuqaroloyiha" Andijon shahar Bobur shox ko'cha 2			


Devor yoyilmasi A-o'q boyicha

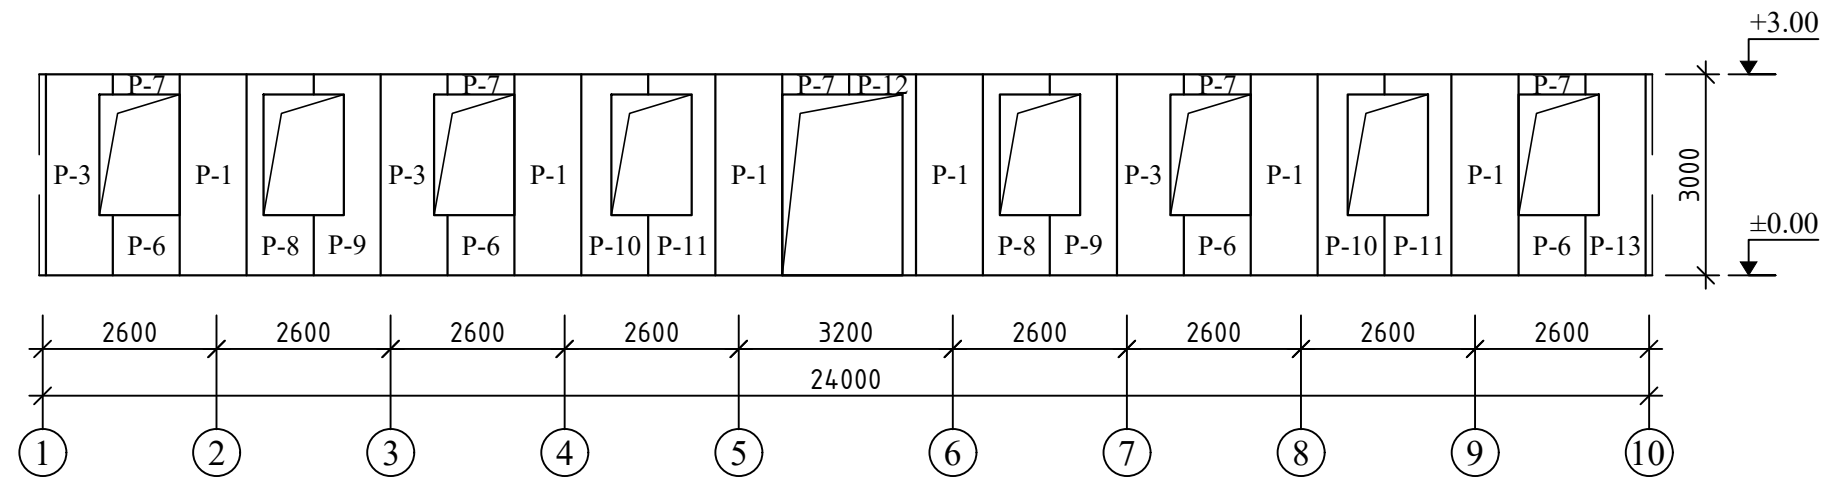

Devor yoyilmasi E-o'q boyicha

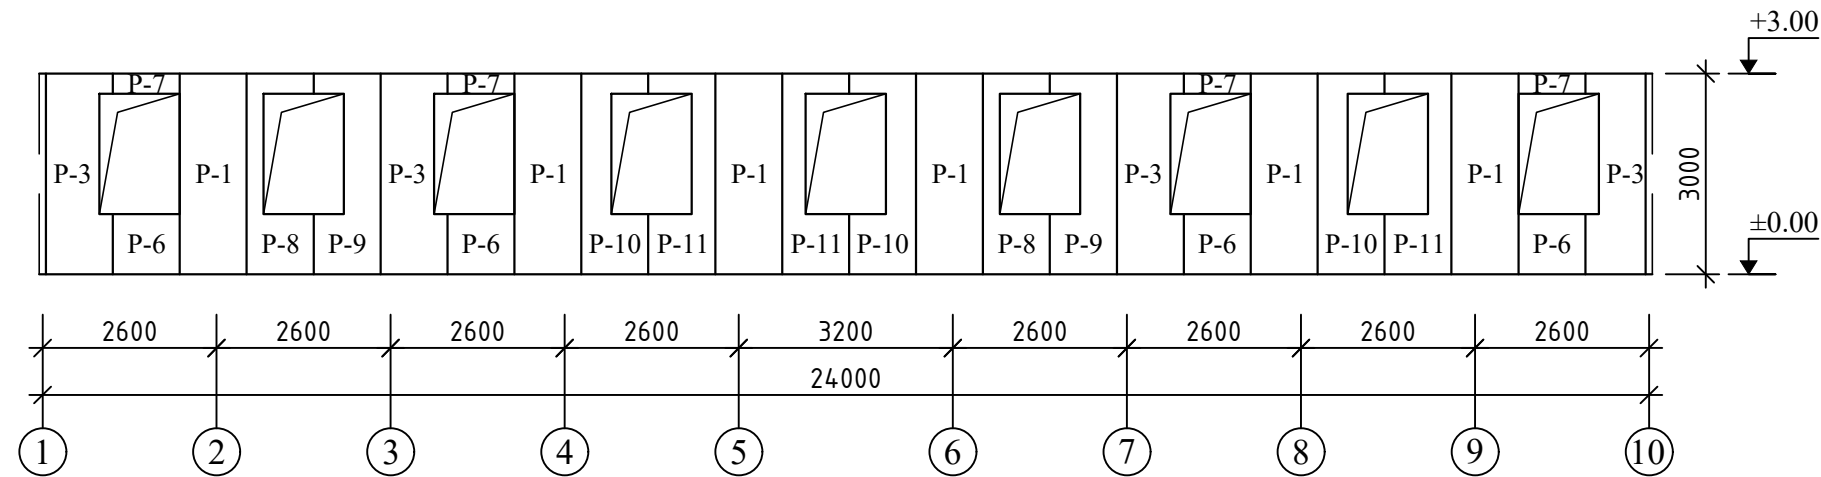


Devor yoyilmasi 9-o'q boyicha

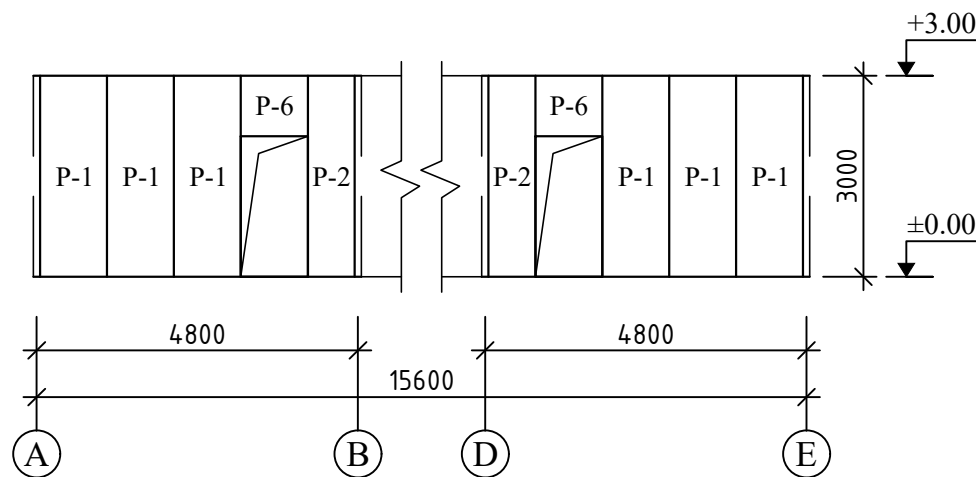


- Ushbu varoqni AQ- varoqlari bilan birgalikda o'qing

						Shifr				AQ		
						Paxtaobod tumani "Shuvoqzor Boykechik" MFY xududida joylashgan "Shuvoqzor Qishloq Vrachlik Punkti" binosini buzib qayta qurishi						
O'zg	Qar son	Varoq	Nº xuj	Imzo	Sana					bosqich	varoq	varoqlar
LBM		Ismoilov								il	8	
Gr.rahbari		Parpiyev								MCHJ "Andijon fuqaroloyiha" Andijon shahar Bobur shox ko'cha-2		
Bajardi		Hamdamov				Devor yoyilmasi 9-A-E-o'qlar bo'yicha						


Devor yoyilmasi B-o'q boyicha

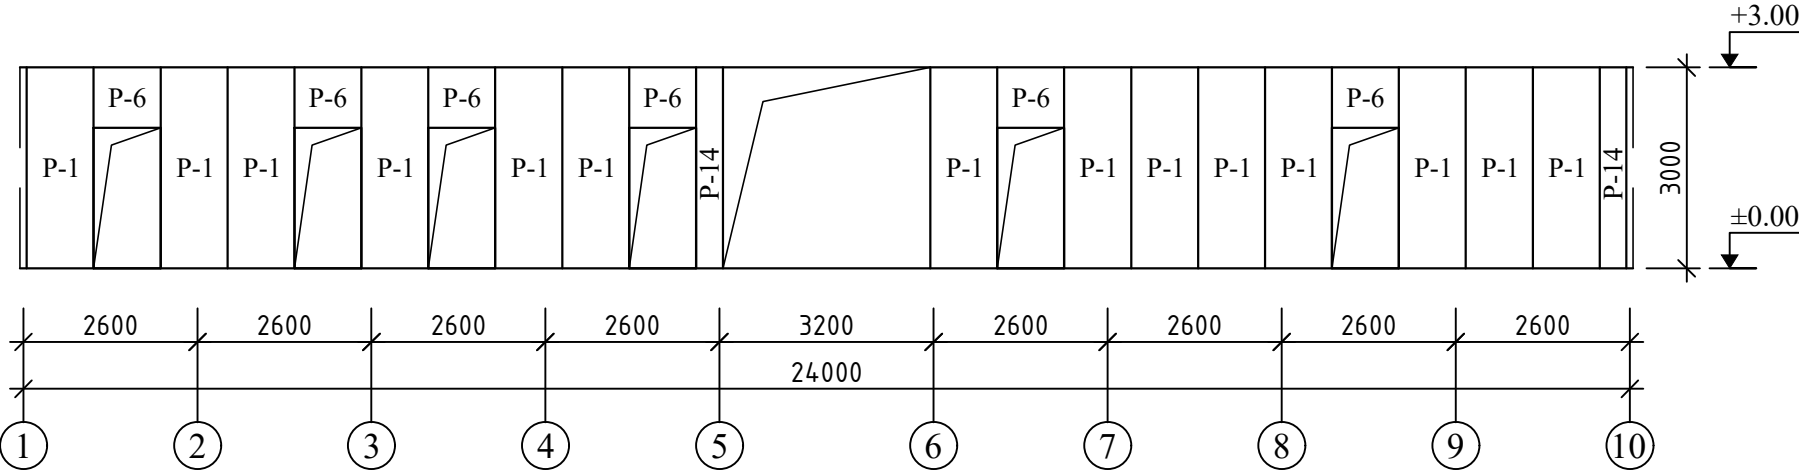

Devor yoyilmasi D-o'q boyicha

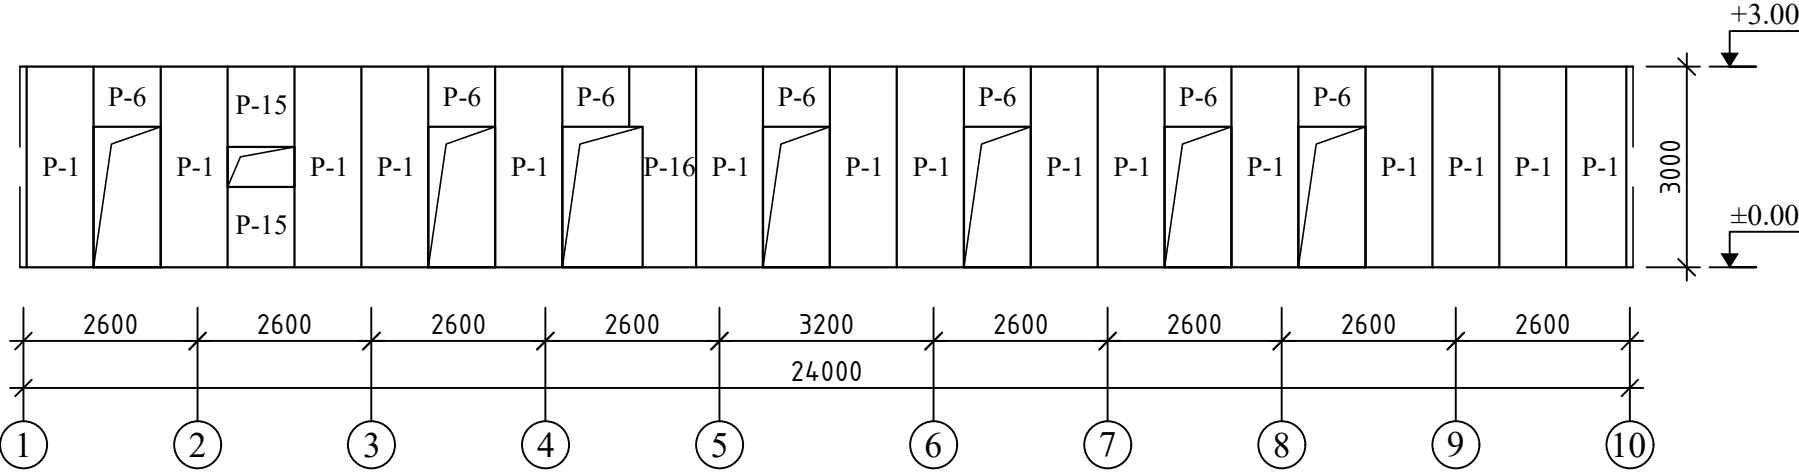



Devor yoyilmasi o'q boyicha

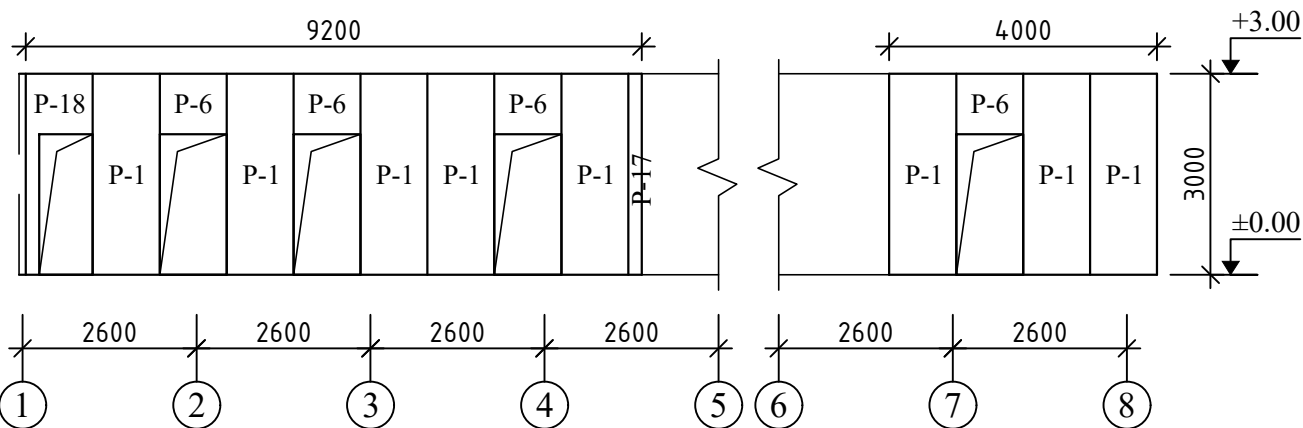


- Ushbu varoqni AQ- varoqlari bilan birgalikda o'qing

						Shifr				AQ			
						Paxtaobod tumani "Shuvoqzor Boykechik" MFY xududida joylashgan "Shuvoqzor Qishloq Vrachlik Punkti" binosini buzib qayta qurishi							
O'zg	Qat son	Varoq	Nº xuj	Imzo	Sana					bosqich	varoq	varoqlar	
LBM		Ismoilov								il	9		
Gr.rahbari		Parpiyev											
Bajardi		Hamdamov				Devor yoyilmasi B-D-o'qlar bo'yicha				MCHJ "Andijonfuqaroloyiha" Andijon shahar Bobur shox ko'cha-2			

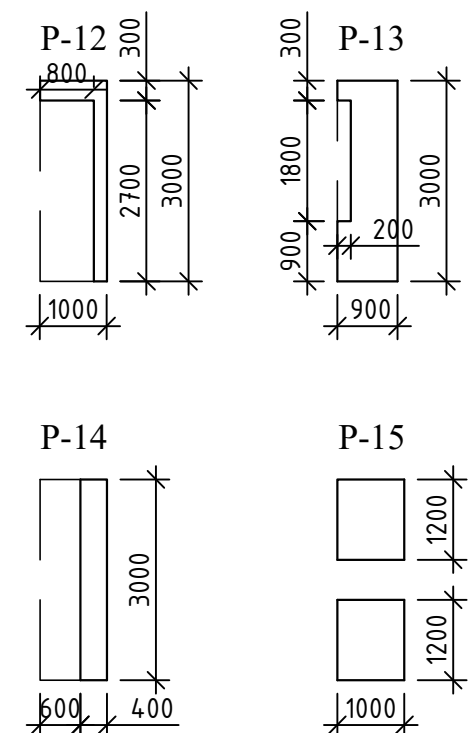

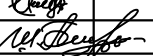						Shifr	AQ		
						Paxtaobod tumani "Shuvoqzor Boykechik" MFY xududida joylashgan "Shuvoqzor Qishloq Vrachlik Punkti" binosini buzib qayta qurishi			
O'zg	Qat son	Varoq	Nº xuj	Imzo	Sana		bosqich	varoq	varoqlar
LBM		Ismoilov					il	10	
Gr.rahbari		Parpiyev							
Bajardi		Hamdamov				Devor yoyilmasi P-1...15	MCHJ "Andijonfuqaroloyiha" Andijon shahar Bobur shox ko'cha 2		

Inven. №	Imzo	Sana. Imzo	O'zgar. Inven. №	Kelishildi;	

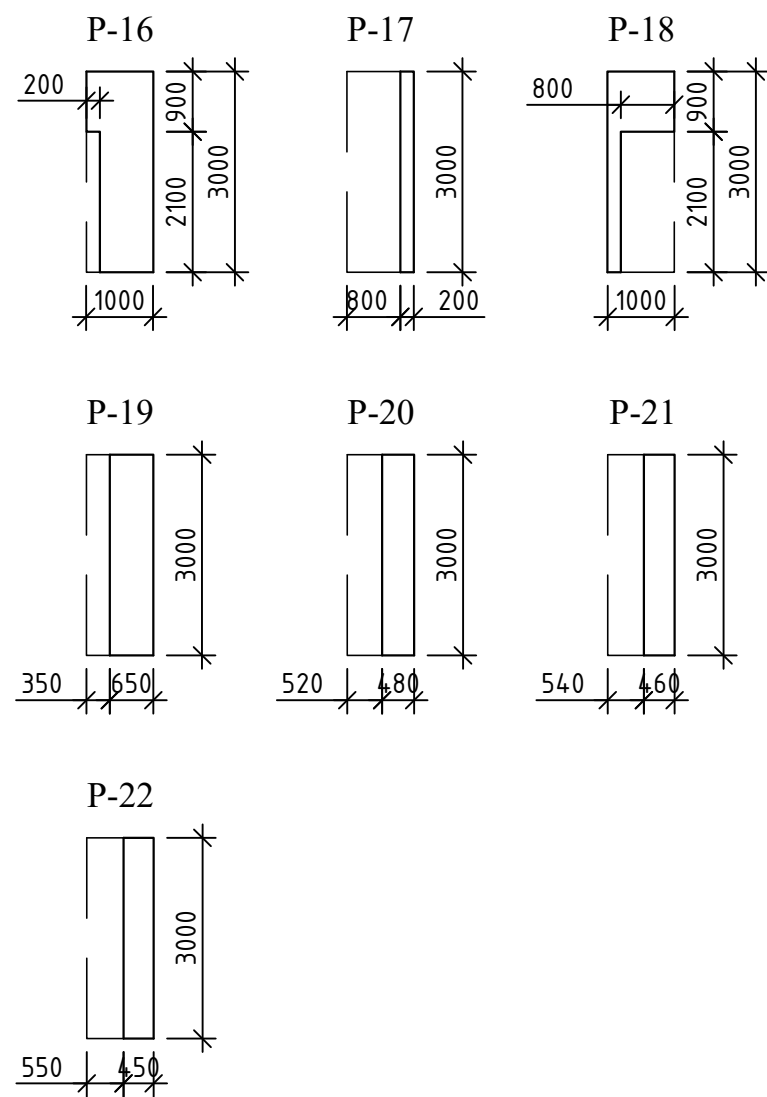

Sarf hisoboti qaytnomasi.


Marka	Nomi va umumiy o'lchamlari l×b×t, mm			Miqdori dona	Jami m ²	Qoldiq m ²
	Uzunlik l mm	Eni b mm	Qalinlik t mm			
	Bazalt va mineral tolaga asoslangan devor yopish panellari (qalinlik 100mm b=1000					
P1	3000	1000	100	165	495.0	
P2	3000	1000	100	18	37.8	16.2
P3	3000	1000	100	13	34.32	4.68
P4	3000	1000	100	1	1.8	1.2
P5	3000	1000	100	1	1.32	1.68
P6	900	1000	100	38	34.2	
P7	300	1000	100	15	4.5	
P8	3000	1000	100	4	6.6	5.4
P9	3000	1000	100	4	8.4	3.6
P10	3000	1000	100	5	10.05	4.95
P11	3000	1000	100	5	9.15	5.85
P12	3000	1000	100	1	0.84	2.16
P13	3000	1000	100	1	2.34	0.36
P14	3000	1000	100	2	2.4	3.6

- Ushbu varoqni AQ- varoqlari bilan birgalikda o'qing

Kelishildi;					
O'zgar.Inven. №					
Sana. Imzo					
Inven. № Imzo					



						Shifr				AQ			
						Paxtaobod tumani "Shuvoqzor Boykechik" MFY xududida joylashgan "Shuvoqzor Qishloq Vrachlik Punkti" binosini buzib qayta qurishi							
O'zg	Qat son	Varoq	Nº xuj	Imzo	Sana					bosqich	varoq	varoqlar	
LBM		Ismoilov								il	11		
Gr.rahbari		Parpiyev											
Bajardi		Hamdamov				P-16...22, Sarf hisoboti				MCHJ "Andijonfuqaroloyiha" Andijon shahar Bobur shox ko'cha-2			

Inven. № Imzo	Sana. Imzo	O'zgar.Inven. №	Kelishildi;	

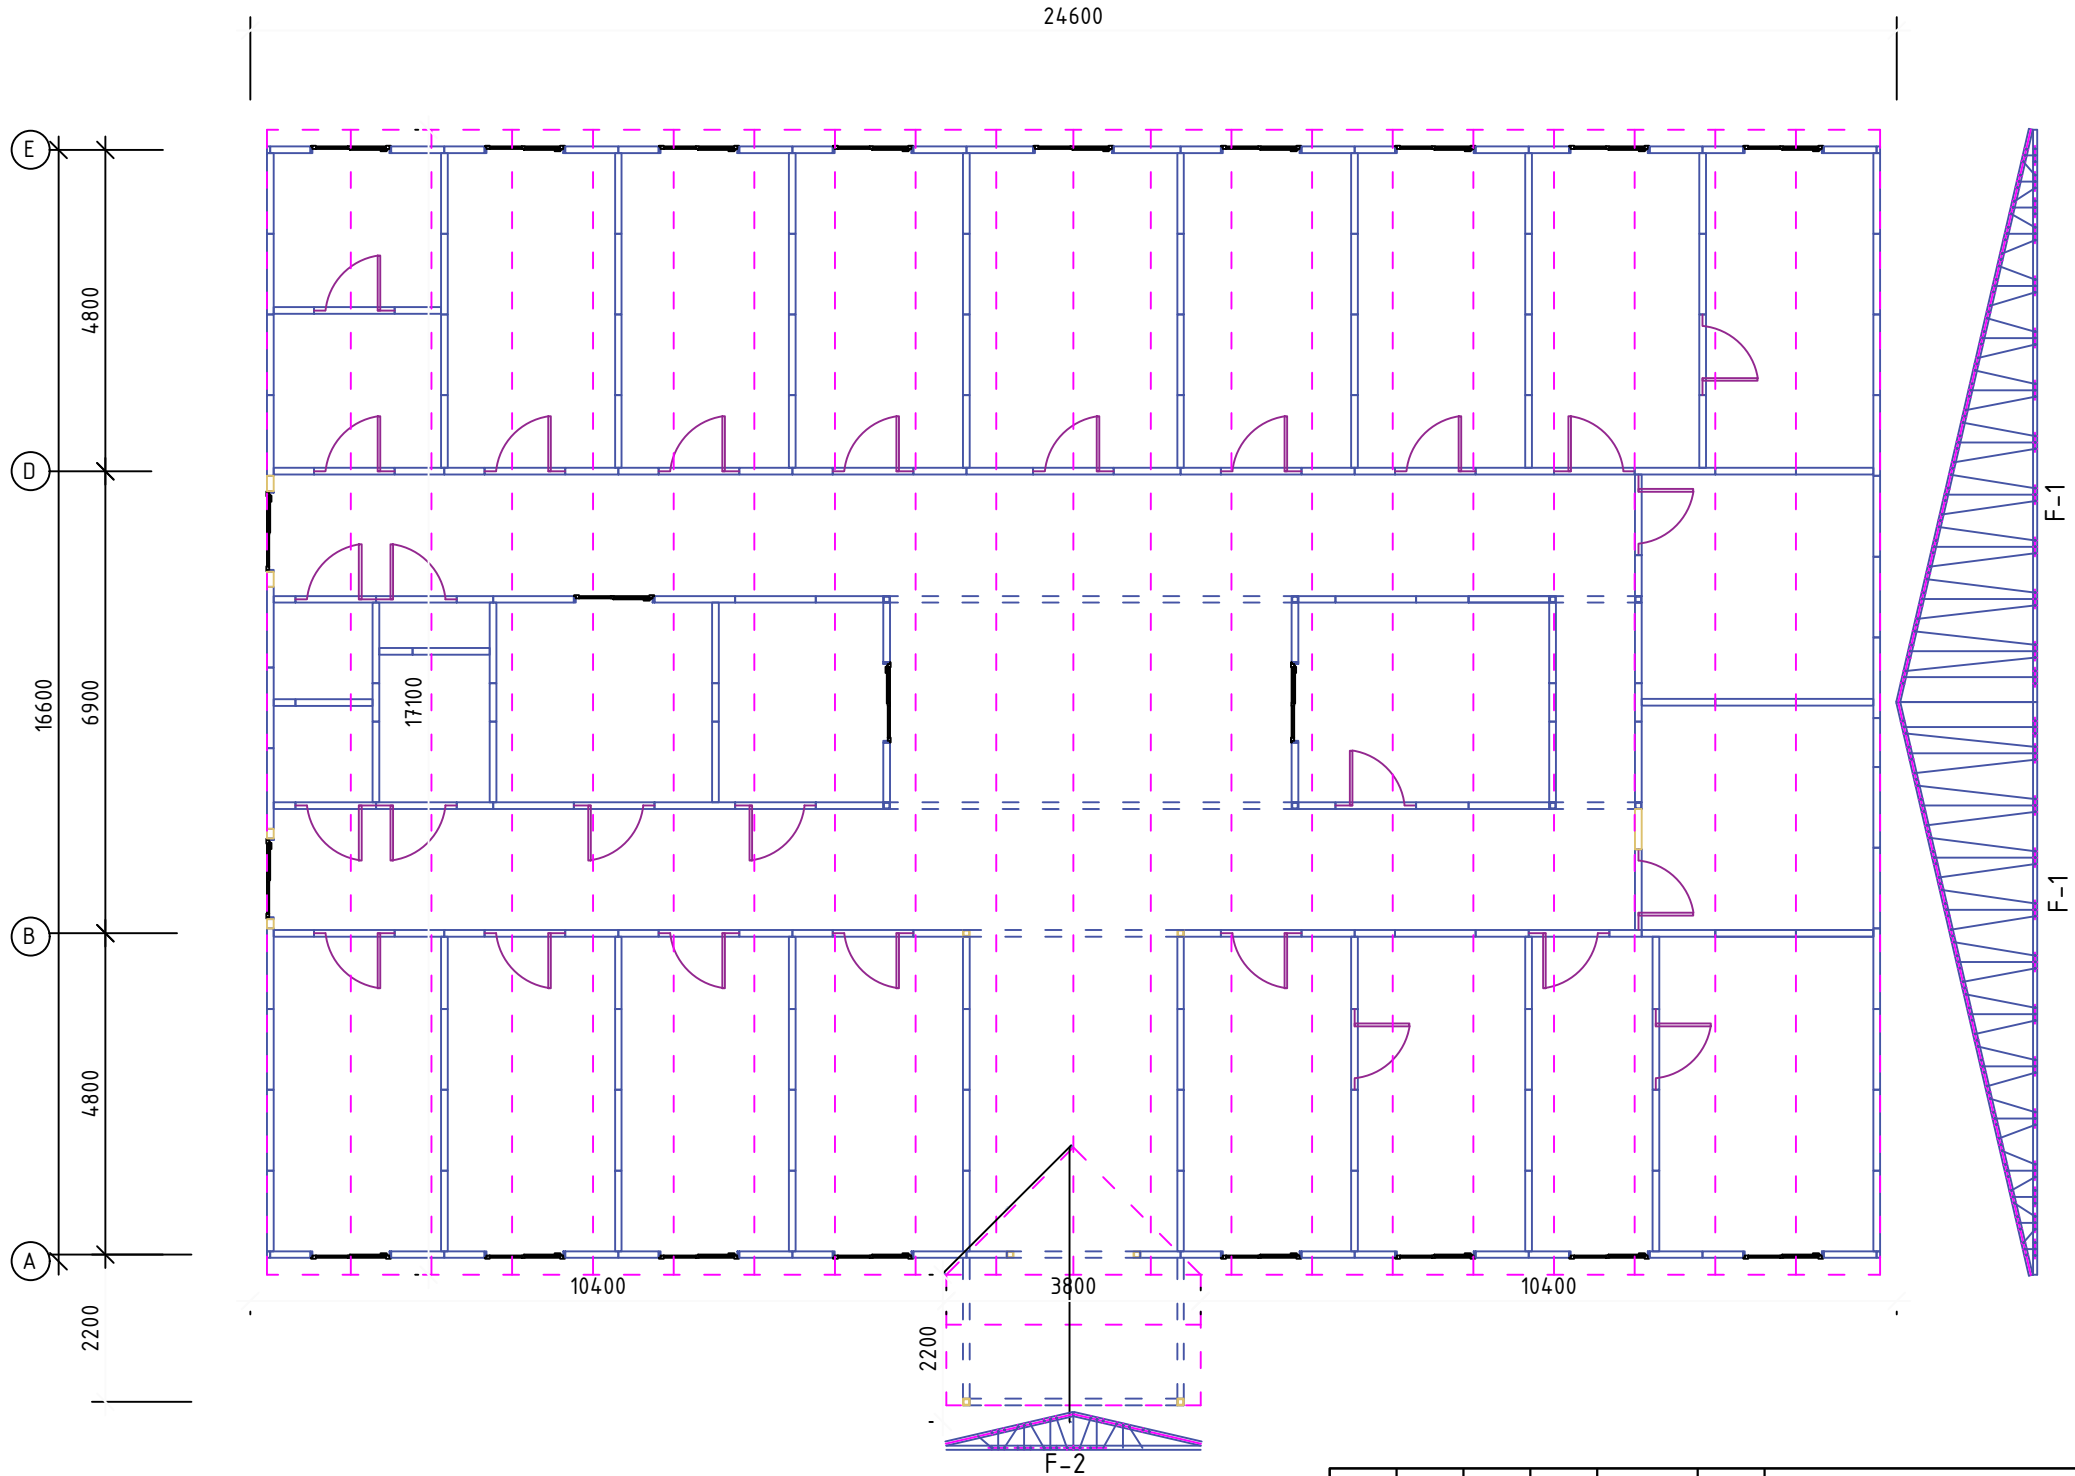

Shifr						AQ		
Paxtaobod tumani "Shuvoqzor Boykechik" MFY xududida joylashgan "Shuvoqzor Qishloq Vrachlik Punkti" binosini buzib qayta qurishi								
O'zg	Qar son	Varoq	Nº xuj	Imzo	Sana			
LBM		Ismoilov						
Gr.rahbari		Parpiyev						
Bajardi		Hamdamov						
Ferma F-1. F-2 terim rejasi.						bosqich	varoq	varoqlar
						il	13	
						MCHJ "Andijonfuqaroloyiha" Andijon shahar Bobur shox ko'cha-2		

Ferma F-1.

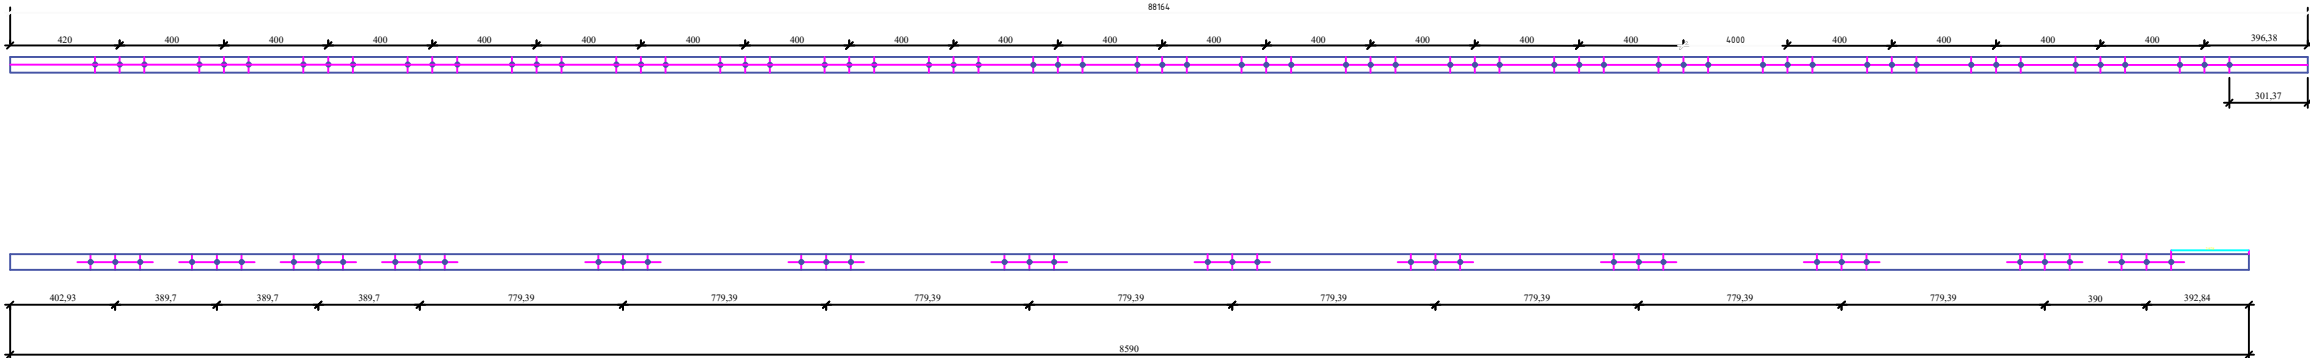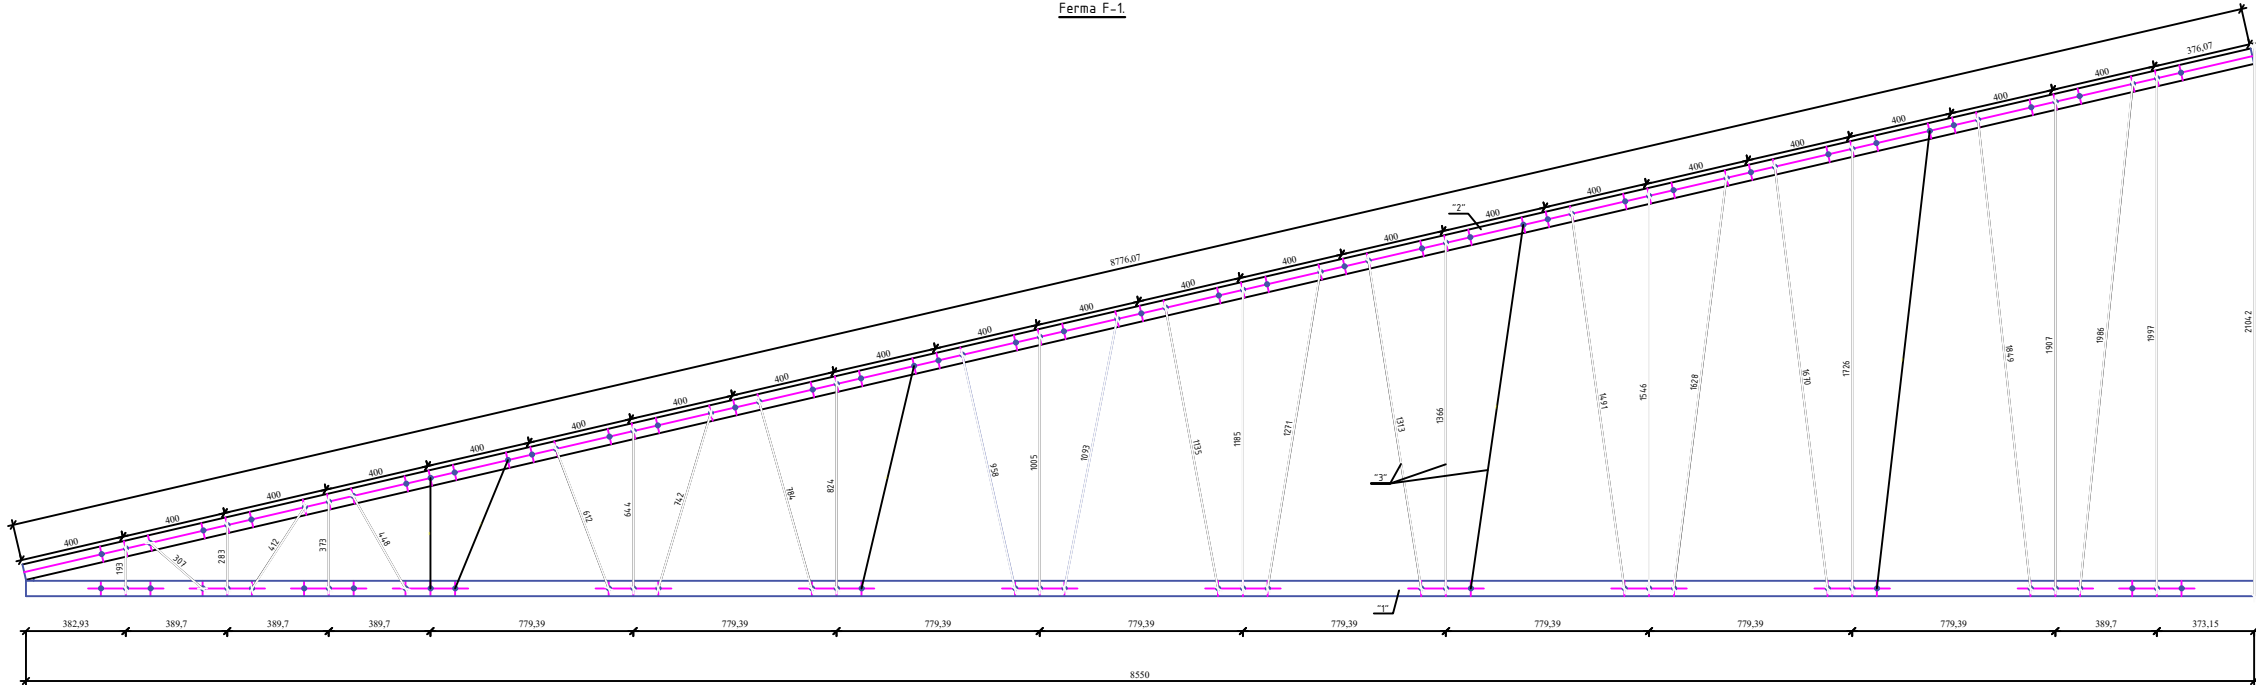

Sarf hisoboti

T/r	Belgilash	Nomlanish	Soni	Qisqirtilgan 1 uchun	Umumiy
		Metal ferma F-1	21		
1	GOST 14918-2020	Pastki kambar 60x40x10 -b1.2x98x98mm L=8550	1	12,95	27195
2	GOST 14918-2020	Yuqori kambar 60x40x10 -b1.2x98x98mm L=8775	1	13,3	279,3
3	GOST 14918-2020	Ustun. Raskos 60x40x10 -b1.2x98x98mm L=38100	1	57,7	1211,7


						Shtir	AQ
						Paxtaobod tumani, "Shuvozgor Boykechik" MFY uhdasida joylashgan "Shuvozgor Qishloq Vrachlik Punkti" binosini buzib qayta qurish.	
O'zg	DPT	Vaqoq	RF nu	Izoza	Sana		
LBM	Jsmoilov					boshqar	vaqorlar
G'r rubum	Farp'yev					il	14
Bajardi	Hamdamon					Marta	
						Ferna F-1.	"Andijonqiyaratyepiya" Andjon shahar Bobur sho

Qirqim: I-I
M 1:100

-Profnastil t=0.51mm
-Progon metall.
-1 qavat qoraqog'oz
-Isiqlik ximoyasi "Bazalt" h=100mm
-Sim to'r Ø589l
-Metall ferma.
-Osma shift "Gipsokarton"

3.00
600
2.70
0.90
±0.00
-0.60
16600


- Profnastil $t=0.51\text{mm}$.
- Progon metall.
- 1 qavat qoraqog'oz.
- Issiqlik ximoyasi "Bazalt" $h=100\text{mm}$
- Sim to'ra Ø58pl.
- Metall ferma.
- Osma shift "Gipsokarton"

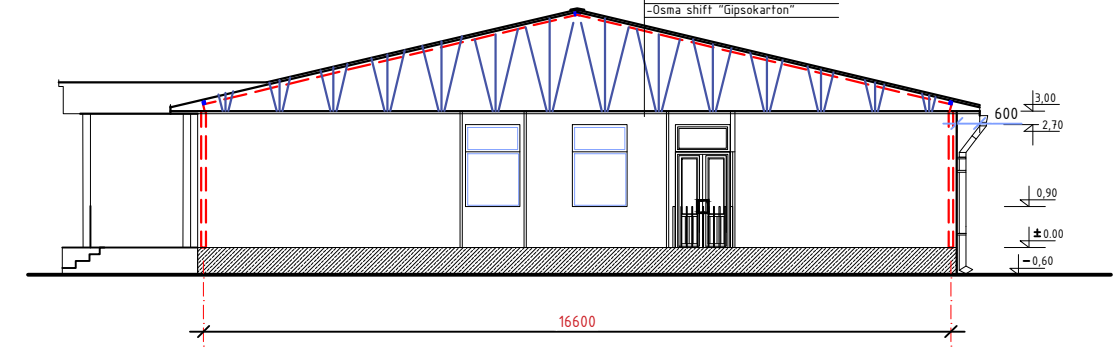

<i>T/r</i>	<i>Belgilash</i>	<i>Nomlanish</i>	<i>Soni</i>	<i>Og'irligi 1 uchun</i>	<i>Umumiy</i>
		Metal ferma F-2.	4		
1	GOST 14918-2020	Pastki kamar 60x40x10 -b1.2x98x98mm. L=3800	1	5.75	23.0
2	GOST 14918-2020	Yuqori kamar 60x40x10 -b1.2x98x98mm. L=1950	2	3.0	12.0
3	GOST 14918-2020	Ustun. Raskos 60x40x10 -b1.2x98x98mm. L=6560	1	9.9	39.6





<i>T/r</i>	<i>Belgilash</i>	<i>Nomlanish</i>	<i>Soni</i>	<i>Og'irligi 1 uchun</i>	<i>Umumiy</i>
		Metal ferma F-2.	4		
1	GOST 14918-2020	Pastki kamar 60x40x10 -b1.2x98x98mm. L=3800	1	5.75	23.0
2	GOST 14918-2020	Yuqori kamar 60x40x10 -b1.2x98x98mm. L=1950	2	3.0	12.0
3	GOST 14918-2020	Ustun. Raskos 60x40x10 -b1.2x98x98mm. L=6560	1	9.9	39.6

						Shifr	AQ
						Paxtaobod tumani, "Shuvoqzor Boykechik" MFY xududida joylashgan "Shuvoqzor Qishloq Vrachlik Punkti" binosini buzib qayta qurish.	
O'zg	Ust son	Varoq	N° xuj	Imzo	Sana		
LBM		Ismoilov					
Gr.rahbari		Parpiyev				bosqich il	varoq 15
Bajardi		Hamdamov				varoqlar MeHJ "Andijonfuqaroloyiha" Andijon shahar Bobur shox ko'chasi 2	
						Ferma F-2.	

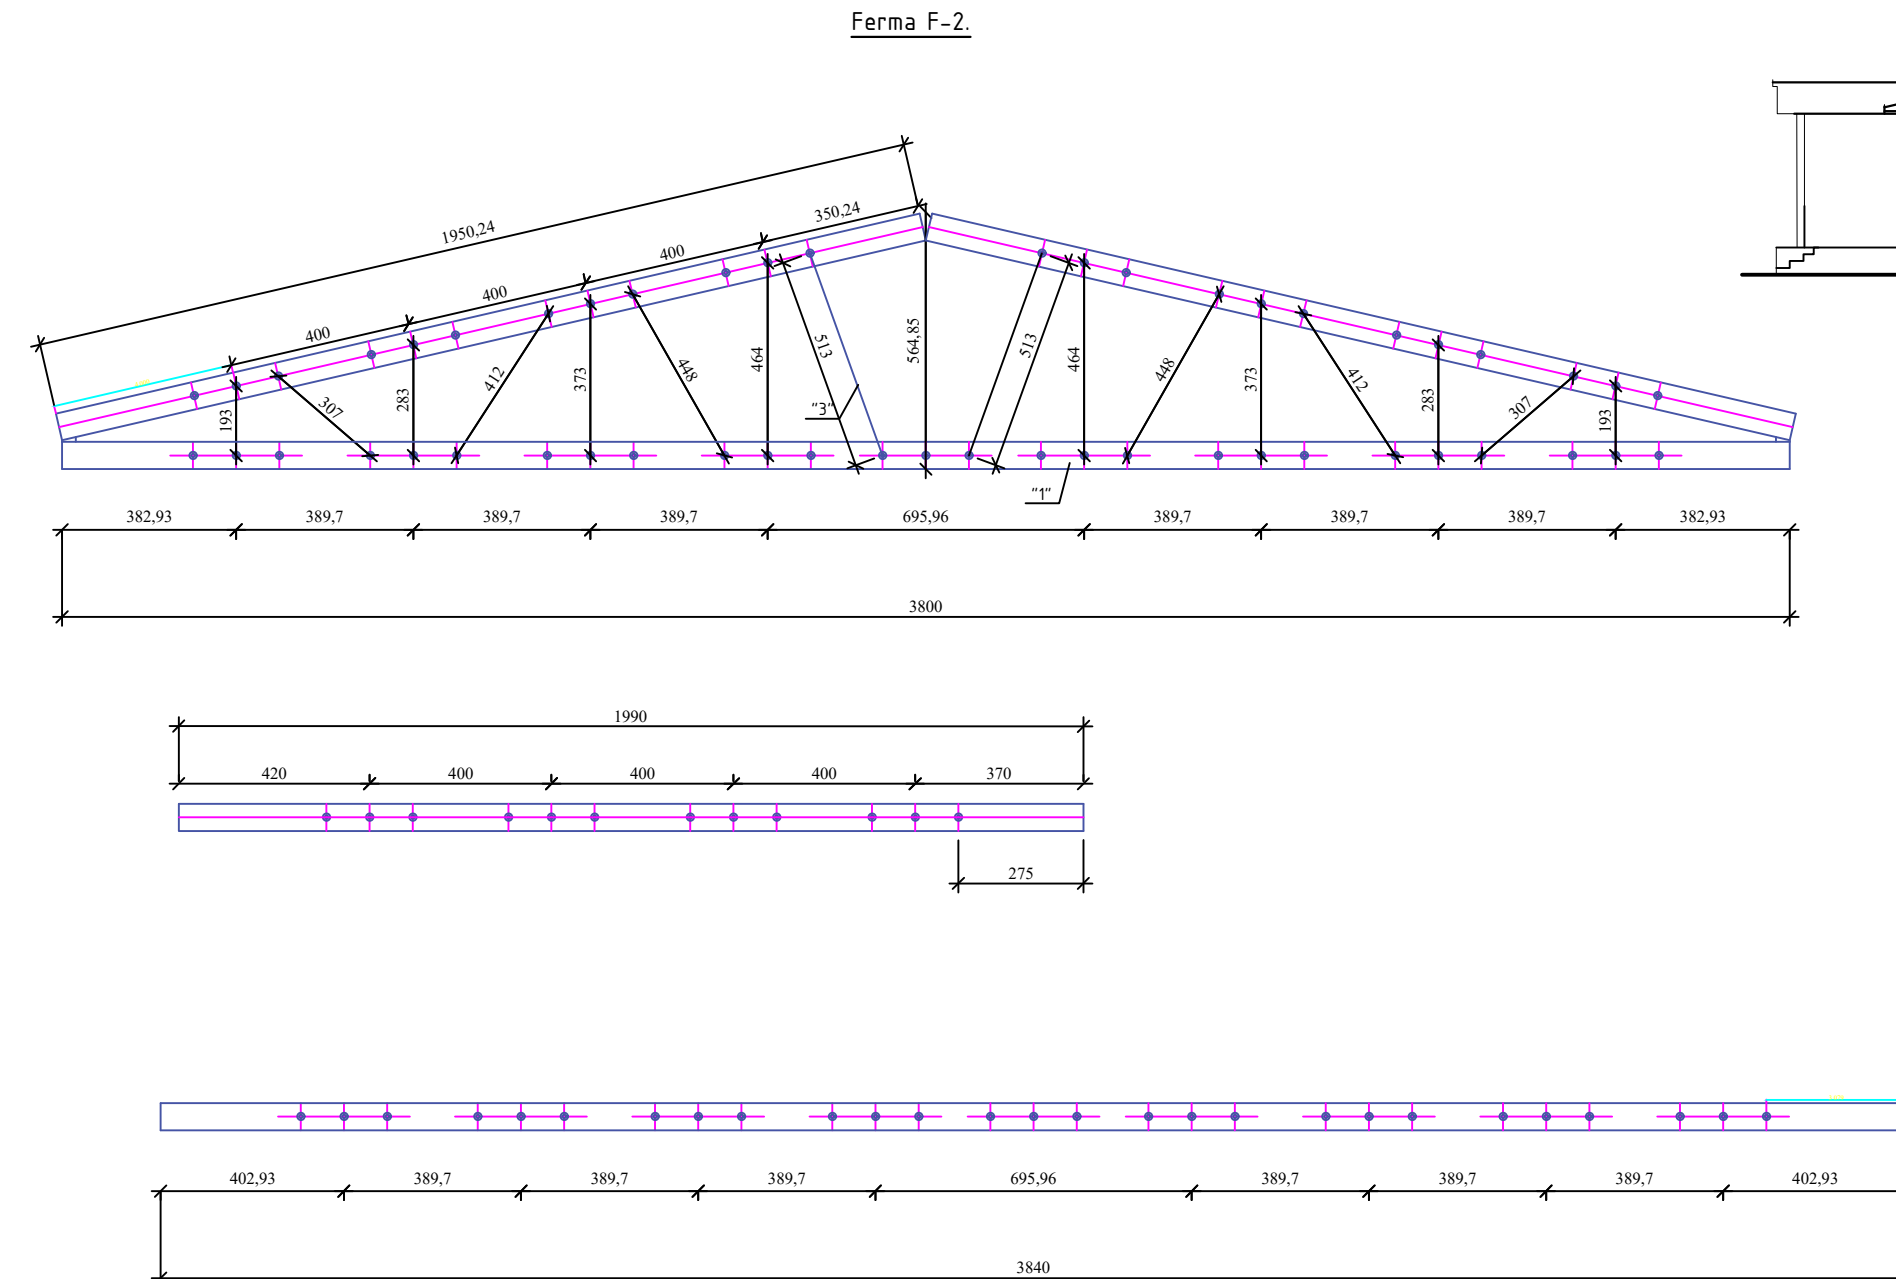

Metal ferma osti progon elementlari joylashish rejasi. M 1:100.


24600

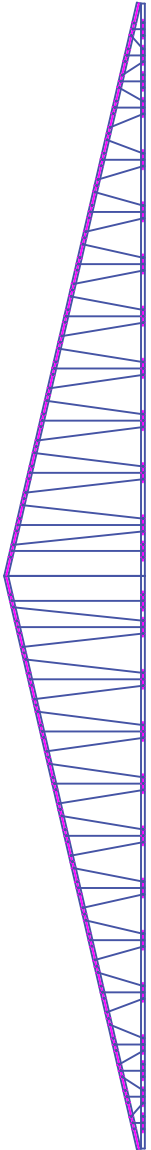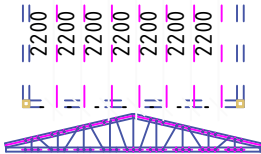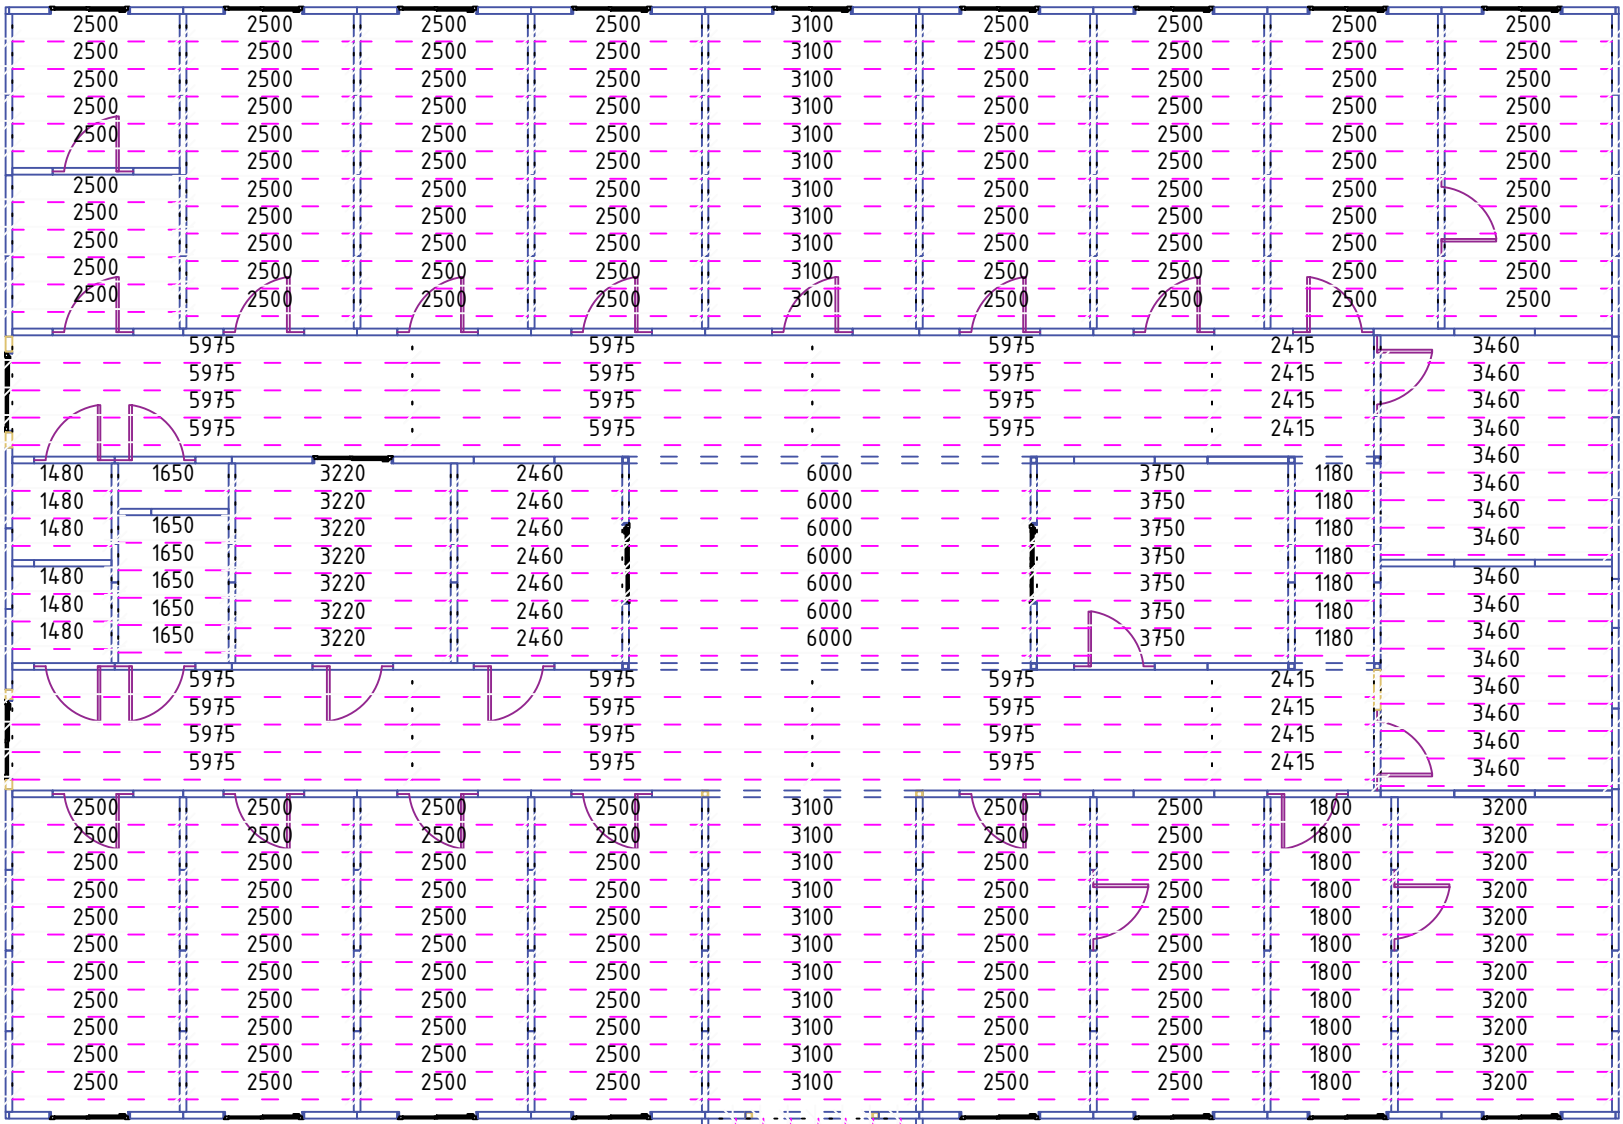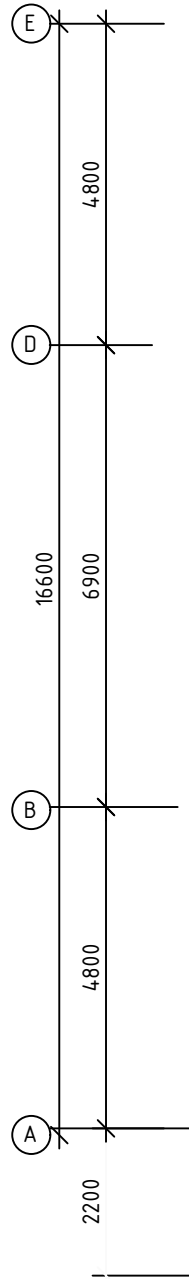

Inven. № Imzo	Sana. Imzo	O'zgar.Inven. №	Kelishildi;	

						Shifr AQ			
						Paxtaobod tumani "Shuvoqzor Boykechik" MFY xududida joylashgan "Shuvoqzor Qishloq Vrachlik Punkti" binosini buzib qayta qurishi			
O'zg	Qar son	Varoq	№ xuj	Imzo	Sana		bosqich	varoq	varoqlar
LBM			Ismoilov				il	16	
Gr.rahbari			Parpiyev						
Bajardi			Hamdamov			Progonlar terim rejasi.	MCHJ "Andijonfuqaroloyiha" Andijon shahar Bobur shox ko'cha-2		

Inven. №	Imzo	Sana.	Imzo	O'zgar.	Inven. №	Kelishildi;	

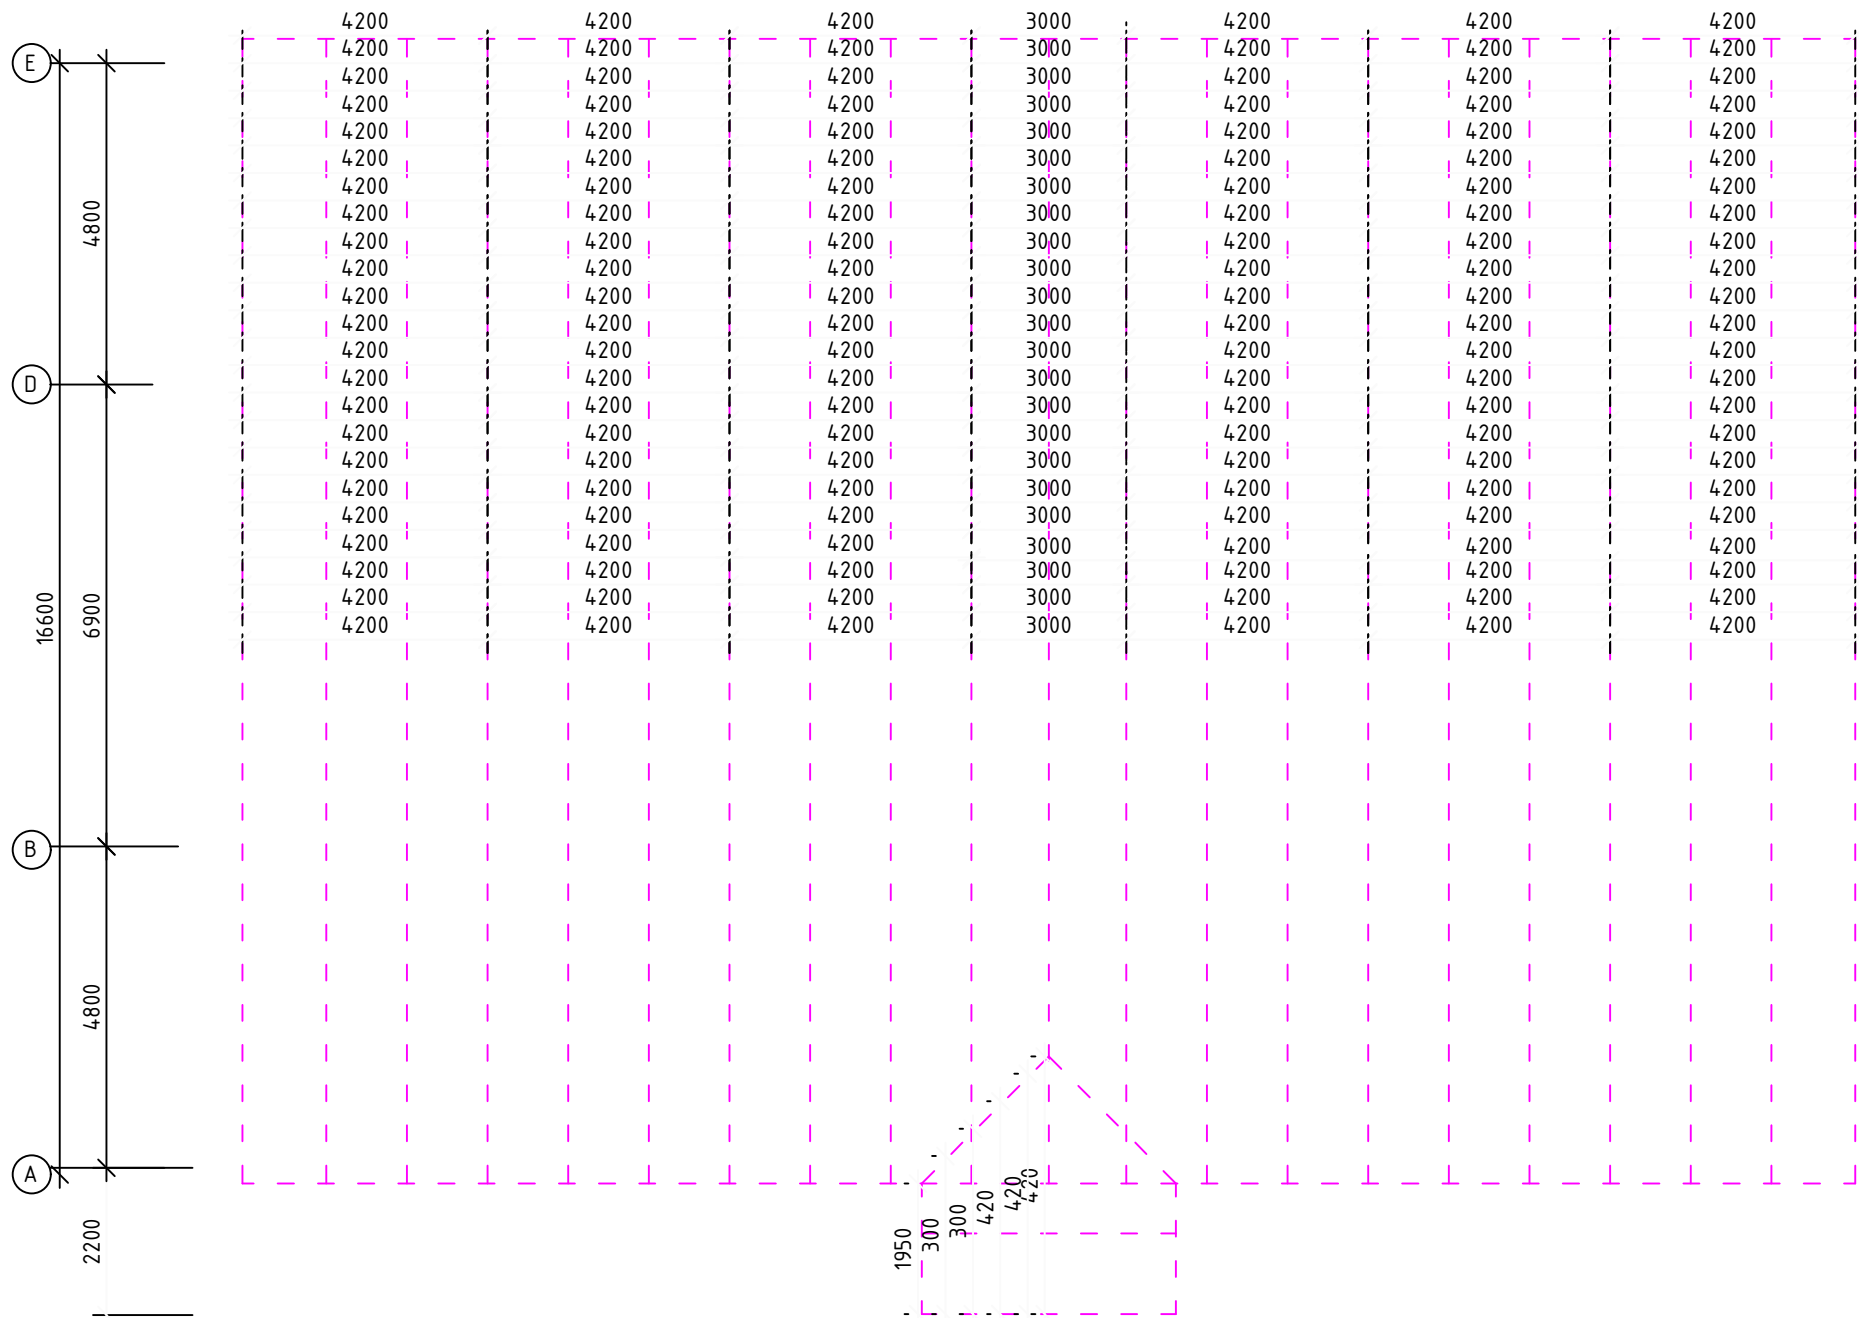


						Shifr				AQ			
						Paxtaobod tumani "Shuvoqzor Boykechik" MFY xududida joylashgan "Shuvoqzor Qishloq Vrachlik Punkti" binosini buzib qayta qurishi							
O'zg	Qat son	Varoq	Nº xuj	Imzo	Sana					bosqich	varoq	varoqlar	
LBM		Ismoilov								il	17		
Gr.rahbari		Parpiyev											
Bajardi		Hamdamov				Progonlar terim rejasi.				MCHJ "Andijonfuqaroloyiha" Andijon shahar Bobur shox ko'cha-2			

<i>T/r</i>	<i>Belgilash</i>	<i>Nomlanish</i>	<i>Soni</i>	<i>Og'irligi 1 uchun</i>	<i>Umumiy</i>
		Profil elementlar.			2040.0
1	GOST 19903-2015	-b1x40x60mm. L=1800	11	2.9	31.7
2	GOST 19903-2015	-b1x40x60mm. L=2200	7	3.52	24.6
3	GOST 19903-2015	-b1x40x60mm. L=1650	6	2.64	15.84
4	GOST 19903-2015	-b1x40x60mm. L=2460	7	3.7	25.8
5	GOST 19903-2015	-b1x40x60mm. L=2500	163	4.0	652.0
6	GOST 19903-2015	-b1x40x60mm. L=3100	22	33.0	726.0
7	GOST 19903-2015	-b1x40x60mm. L=3200	11	5.12	56.32
8	GOST 19903-2015	-b1x40x60mm. L=3460	16	5.5	88.6
9	GOST 19903-2015	-b1x40x60mm. L=1180	7	1.9	13.2
10	GOST 19903-2015	-b1x40x60mm. L=3750	7	6.0	42.0
11	GOST 19903-2015	-b1x40x60mm. L=6000	7	9.6	67.2
12	GOST 19903-2015	-b1x40x60mm. L=3220	7	5.15	36.1
13	GOST 19903-2015	-b1x40x60mm. L=2415	8	3.86	30.9
14	GOST 19903-2015	-b1x40x60mm. L=5975	24	9.56	229.4


<i>T/r</i>	<i>Belgilash</i>	<i>Nomlanish</i>	<i>Soni</i>	<i>Og'irligi 1 uchun</i>	<i>Umumiy</i>
		Profil elementlar.			214.1
1	GOST 19903-2015	-b1x40x60mm. L=4200	282	6.72	1895.0
2	GOST 19903-2015	-b1x40x60mm. L=3000	50	4.8	240.0
3	GOST 19903-2015	-b1x40x60mm. L=1950	2	3.1	6.1

						Shifr	AQ		
						Paxtaobod tumani "Shuvoqzor Boykechik" MFY xududida joylashgan "Shuvoqzor Qishloq Vrachlik Punkti" binosini buzib qayta qurishi			
O'zg	Qat son	Varoq	Nº xuj	Imzo	Sana		bosqich	varoq	varoqlar
LBM		Ismoilov					il	18	
Gr.rahbari		Parpiyev							
Bajardi		Hamdamov				Ferma F-1. F-2 terim rejasi.	MCHJ "Andijon fuqaroloyiha" Andijon shahar Bobur shox ko'cha-2		

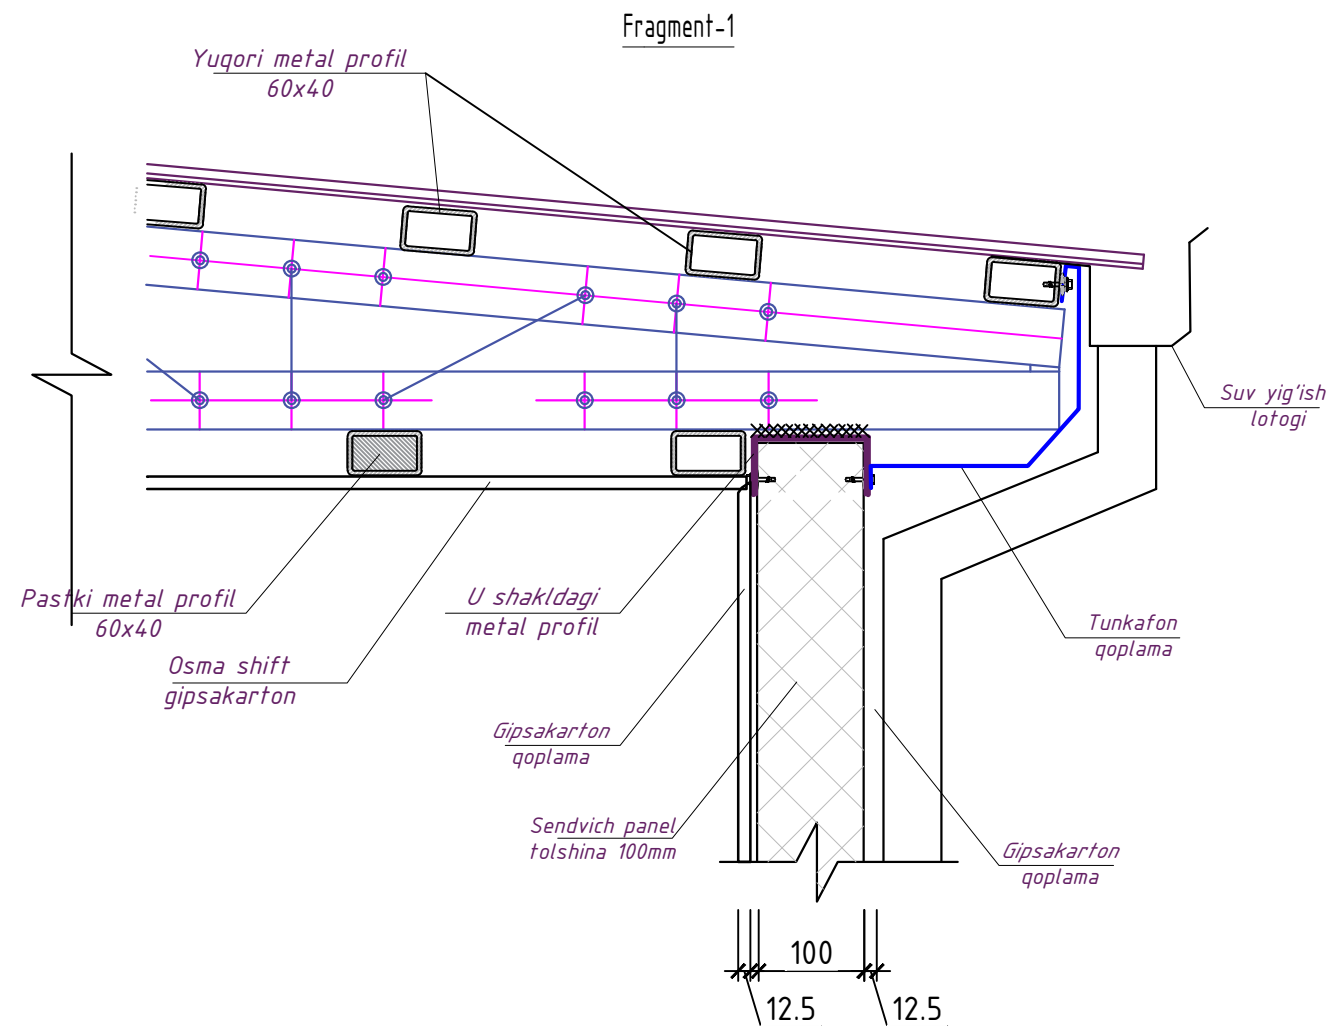


Inven. №	Imzo	Sana.	Imzo	O'zgar.	Inven. №	Kelishildi;		

Tom rejasi

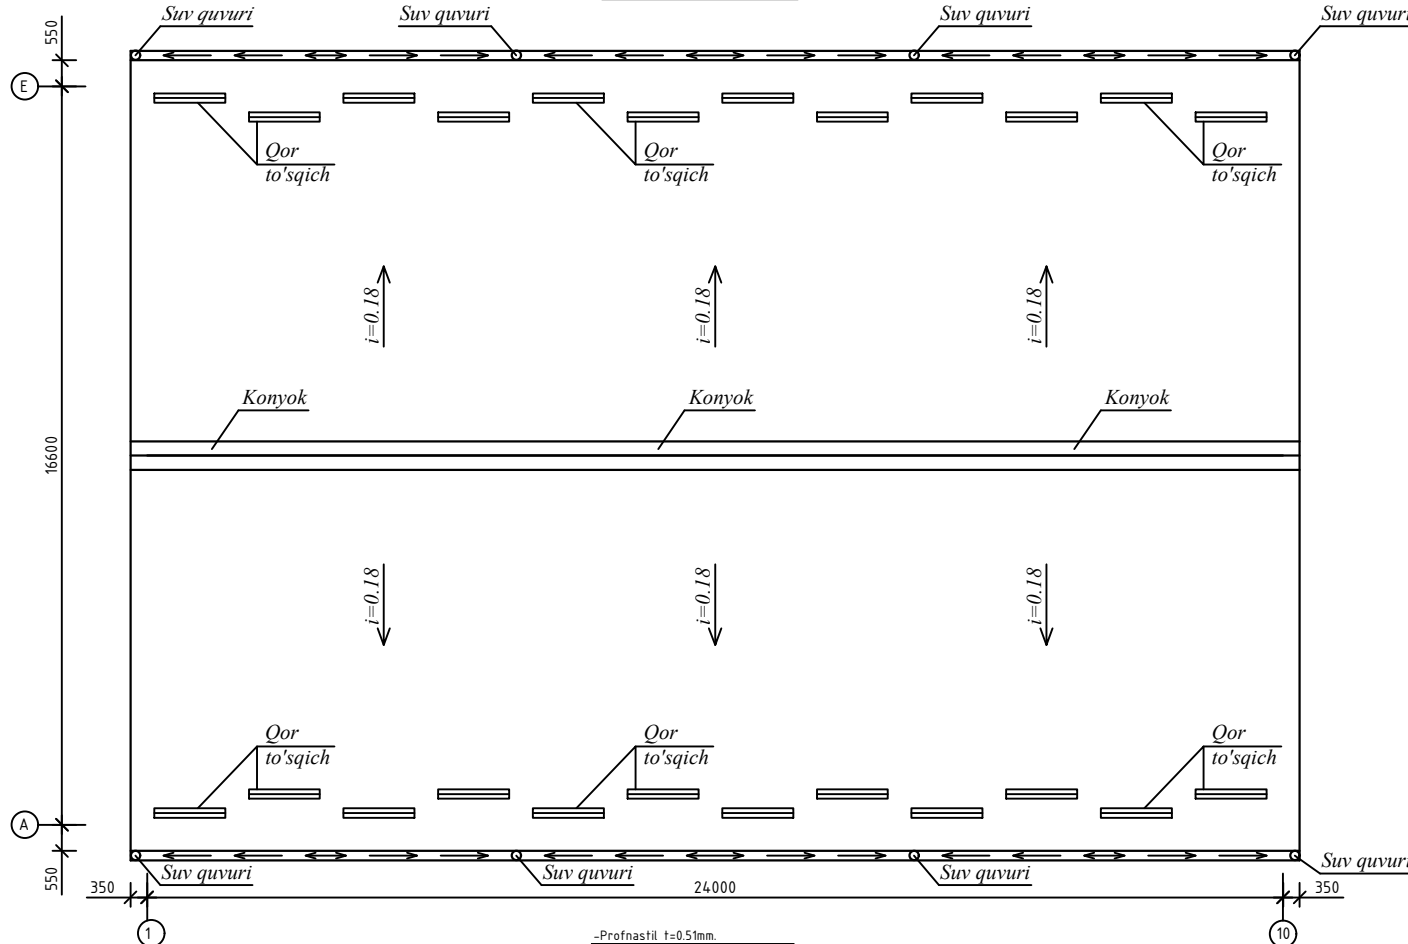


Снегозадержатель
b=310мм.

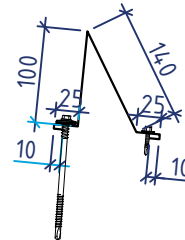


Из оцинкованной стали с полимерным покрытием толщ.0,5мм.

Водосточный желоб
b=510мм.

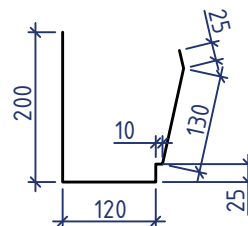

Из оцинкованной стали с полимерным
покрытием обеих сторон толщ.0,5мм.
Общая длина 48.2 п/м.
(в т.ч. нахлест 80мм.)

Qirgim 1-1

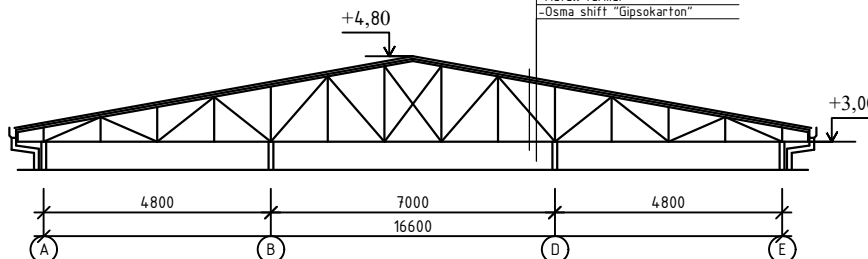

-Profnastil t=0.51mm.
-Progon metall.
-1 qavat qoraqog'oz.
-Issiqlik ximoyasi "Bazalt" h=100mm
-Sim to'r Ø5Bpl.
-Metall ferma.
-Osma shift "Gipsokarton"

2		Profnastil t=0.51mm	m ²	448.8
3		Obshipka parapet tunikafon	m ²	30.4
4	MK-1	ГОСТ 8509-88  40×40×3 L = 38.0	1	70.3
5		Obshipka niz karniz tunikafon	m ²	37.1
6		Suv latogi.	p/m	49.4
7		Suv trubasi Ø100 mm	p/m	34.4
8		Konyok	m ²	17.3
9		Qor to'sqich L=1000 m	dona	24

- Ushbu varoqni AQ- varoqlari bilan birgalikda o'qing

						Shifr	AQ
						Paxtaobod tumani "Shuvoqzor Boykechik" MFY xududida joylashgan "Shuvoqzor Qishloq Vrachlik Punkti" binosini buzib qayta qurishi	
O'zg	dal son	Varoq	N° xuj	Imzo	Sana		
LBM		Ismoilov					bosqich varoq varoqlar
Gr.rahbari		Parpiyev					il 19
Bajardi		Hamdamov				Tom rejasi, Qirqim 1-1	MCHJ "Andijon fuqaroloyiha" Andijon shahar Bobur shox ko'cha-2.

Architectural floor plan of the first floor (1st floor) of a building. The plan shows a rectangular layout with a central staircase area. Dimensions are given in millimeters. The overall width is 3200 mm and the overall depth is 3000 mm. The staircase is 2700 mm wide and 2200 mm deep. The plan includes a section line A-A on the left and a section line 1-1 at the top and bottom. The elevation is marked as ± 0.00 . The plan is labeled "Tashqi zinapoya ZN-1" (External staircase ZN-1). The plan is drawn at a scale of 1:100.

Technical drawing of a rectangular grid structure, likely a floor slab or wall section, showing dimensions and labels.

Dimensions:


- Horizontal Dimensions (Width):**
 - Left side: 300
 - Top section: 1500
 - Bottom section: 1500
 - Right side: 300
 - Total width: 3600
- Vertical Dimensions (Height):**
 - Left side: 540
 - Top section: 540
 - Bottom section: 540
 - Right side: 540
 - Total height: 2700

Labels:


- Ferma F-1* (Left side)
- Progon P-1* (Top side)

						Shifr	AQ		
						Paxtaobod tumani "Shuvoqzor Boykechik" MFY xududida joylashgan "Shuvoqzor Qishloq Vrachlik Punkti" binosini buzib qayta qurishi			
O'zg	Qat son	Varoq	Nº xuj	Imzo	Sana		bosqich	varoq	varoqlar
LBM		Ismoilov					il	20	
Gr.rahbari		Parpiyev				Fragment plan soyabon rejasi, Qirqim 1-1, Metall ferma o'rnatish rejasi	MCHJ "Andijonfuqaroloyiha" Andijon shahar Bobur shox ko'cha-2		
Bajardi		Hamdamov							


Fragment plan zinapoya ZN-1 Pandus

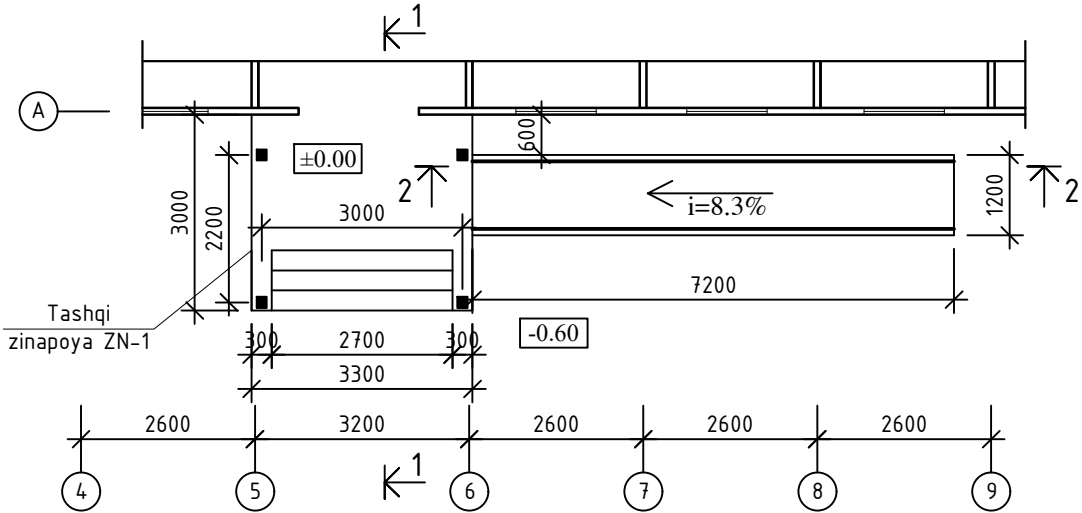


Qirqim 1-1 (M. 1:50)

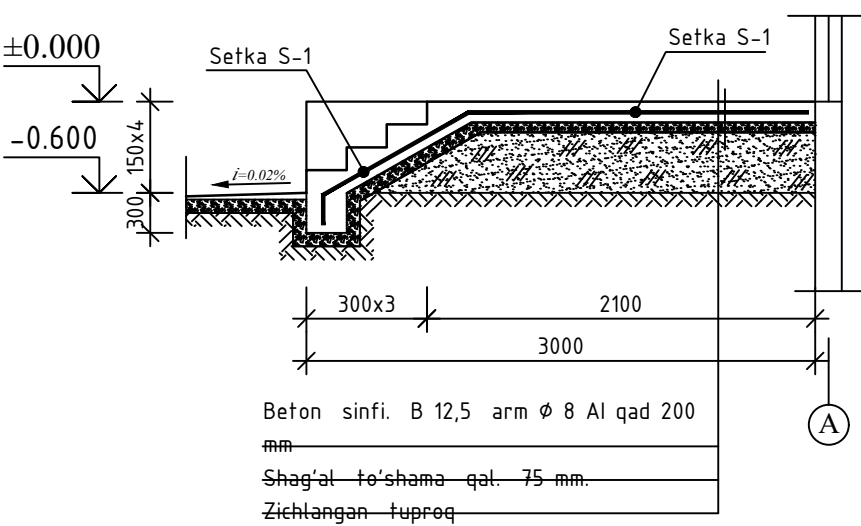

Qirqim 2-2 (M. 1:50)

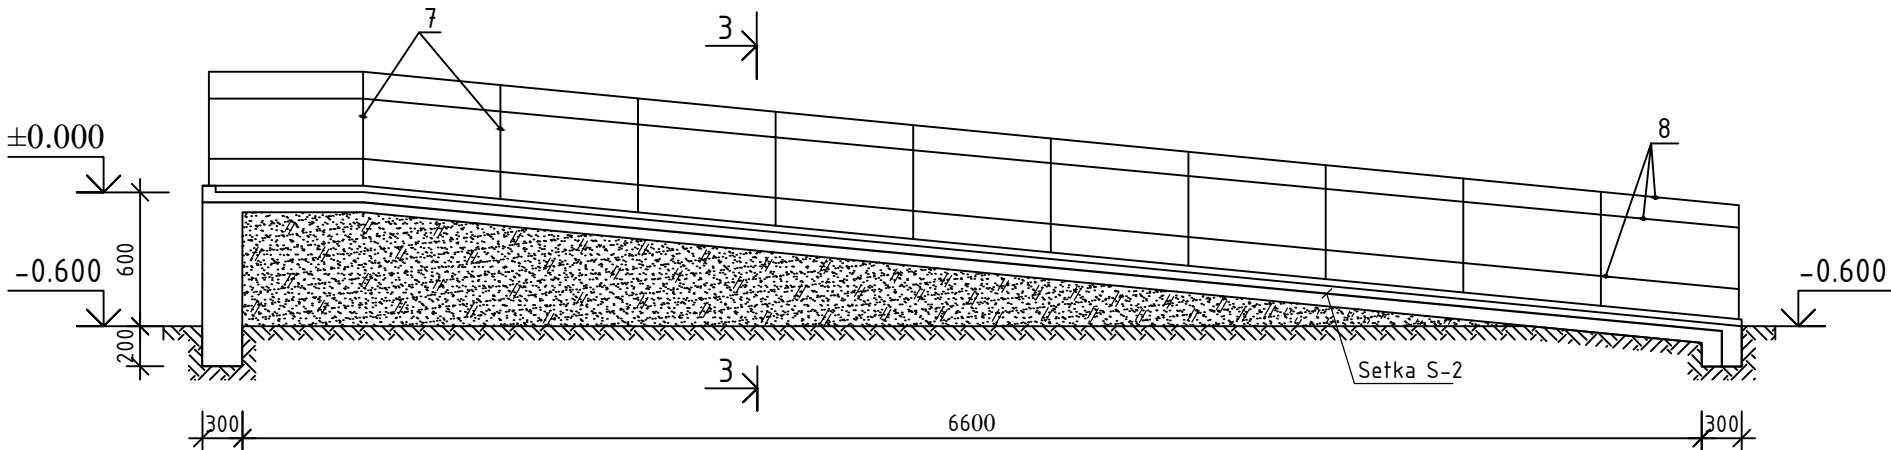

Qirqim 3-3 (M. 1:20)

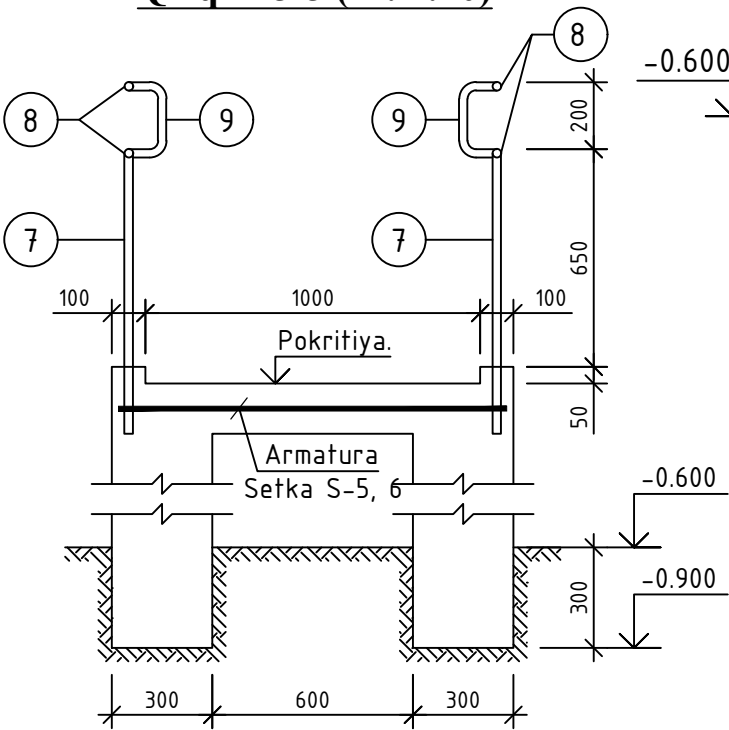

- Ushbu varoqni AQ- varoqlari bilan birgalikda o'qing

						Shifr	AQ					
						Paxtaobod tumani "Shuvoqzor Boykechik" MFY xududida joylashgan "Shuvoqzor Qishloq Vrachlik Punkti" binosini buzib qayta qurishi						
O'zg	Qat son	Varoq	Nº xuj	Imzo	Sana		bosqich	varoq	varoqlar			
LBM		Ismoilov					il	21				
Gr.rahbari		Parpiyev										
Bajardi		Hamdamov				Fragment plan zinapoya ZN-1, Qirqim 1-1, 2-2, 3-3	MCHJ "Andijonfuqaroloyiha" Andijon shahar Bobur shox ko'cha-2					

Technical drawing of a rectangular mesh (Setka) showing dimensions and labels.

The drawing includes a grid of lines forming a rectangle. The grid is divided into sections by lines labeled 1, 2, 3, and 4. The dimensions are as follows:

- Horizontal dimensions (width):
 - Top section: $200 \times 16 = 3200$
 - Bottom section: $200 \times 37 = 7400$
 - Total width: 3250
 - Bottom section: 7500
- Vertical dimensions (height):
 - Left section: $200 \times 16 = 3200$
 - Right section: $200 \times 5 = 1000$
 - Total height: 3350
 - Right section: 1150

Labels for the sections are:

- Top section: Setka S-1
- Bottom section: Setka S-2
- Left section: Setka S-1
- Right section: Setka S-2


Konstruksiyani nomlanishi	Mapka kapkaca Setka S -	Soni	Arm. FOCT 578I-82*			List - 8	Truba Ø 25x4	Truba □ 80x60	Truba □ 80x80	Betón B-15 (m³)
			Ø 8A-I	Ø10A-III	Ø12A-III					
Tash zina №1	1	1	44.3							2.28
Pandus	Setka S - 2	1	26.0							2.59
	ZD - 1	18			6.5	11.3				
	TP-2	1					139.1			
Jami:			70.3		6.5	11.3	139.1			4.87

T/r	Belgilanish	Nomlanish	Soni	Og'irli	Eslatma
	Tashqi zinapoya №1	Setka S-1			
1	ГОСТ 5781-82*	Ø 8 A-I L = 3250	17	21.8	44.3
2	-//-	Ø 8 A-I L = 3350	17	22.5	
	Material	Beton sinfi. B-15	2.28	m3	
	Pandus	Setka S-2			
3	ГОСТ 5781-82*	Ø 8 A-I L = 7500	6	12,9	26,0
4	-//-	Ø 8 A-I L = 1150	38	13,1	
	Material	Beton sinfi. B-15	2.59	m3	
		ZD - 1			
5	ГОСТ 103 - 76	Polosa 100×100 t=8,0 mm	1	0,63	
6	Госм 5781-82*	Armatura Ø12 A- III L=200	2	0,36	
	Ograjdeniya OG-1	TP-2			
7	ГОСТ 8732-78	Truba Ø 25x4 L=900	18	33.54	139.1
8	-//-	Truba Ø 25x4 L=7300	6	90.66	
9	-//-	Truba Ø 25x4 L=400	18	14.9	


						Shifr	AQ		
						Paxtaobod tumani "Shuvoqzor Boykechik" MFY xududida joylashgan "Shuvoqzor Qishloq Vrachlik Punkti" binosini buzib qayta qurishi			
O'zg	Qat son	Varoq	Nº xuj	Imzo	Sana		bosqich	varoq	varoqlar
LBM		Ismoilov					il	22	
Gr.rahbari		Parpiyev							
Bajardi		Hamdamov				Setka S-1, 2, ZD-1, Sarf hisoboti, Umumiy materiallar sarfi	MCHJ "Andijonfuqarotloyiha" Andijon shahar Bobur shox ko'cha-2		

Inven. №	Imzo	Sana	Imzo	O'zgar. Inven. №	Kelishildi;	


Fragment plan zinapoya ZN-2

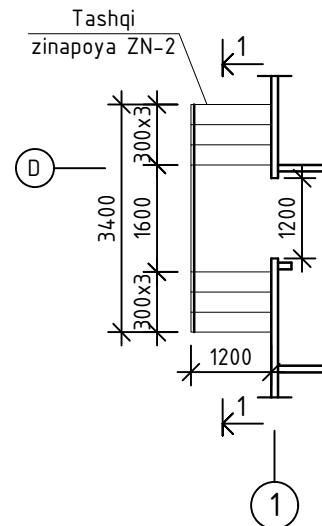

Qirqim 1-1

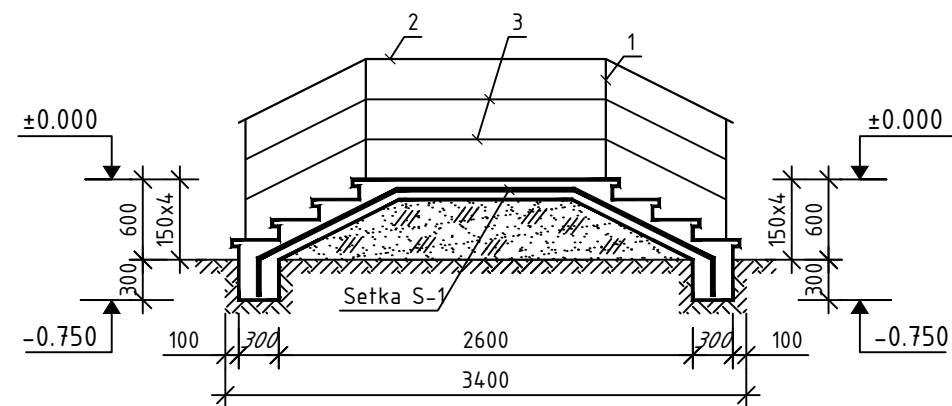

Setka S-1

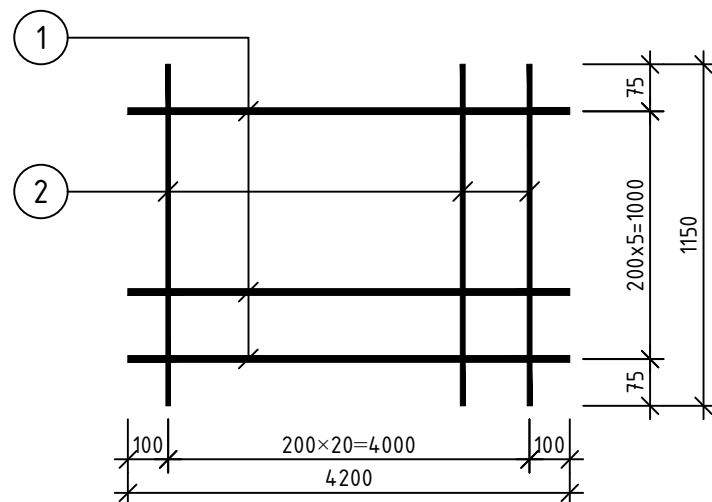

Sarf xisoboti

T/r	Belgilash	Nomlanish	Soni	Og'irligi	Eslatma
1	ГОСТ 5781-82*	$\varnothing 8 A-I$ $L=4200$	6	9.95	19.5
2	-//-	$\varnothing 8 A-I$ $L=1150$	21	9.55	
	Xom ashyo:	<i>Beton sinfi. B-12,5</i>			1.25
1	Ojurniy	$\varnothing 32$ $L=900$	4		
2	Ojurniy	$\varnothing 32$ $L=3600$	1		
3	Ojurniy	$\varnothing 25$ $L=3600$	2		

Umumiy materiallar sarfi

Konstruksiya nomlanishi	Marka karkas	Soni uzunligi	GOST 5781-82*				<i>Beton</i> <i>B-12,5 (m³)</i>
			<i>A-I Ø6</i>	<i>A-I Ø8</i>	<i>A-III Ø12</i>	<i>A-III Ø25</i>	
<i>Zinapoya ZN-2</i>	<i>SetkaS-1</i>	<i>2</i>		<i>19.5</i>			<i>1.25</i>
Jami:				<i>19.5</i>			<i>1.25</i>

- Ushbu varoqni AQ- varoqlari bilan birgalikda o'qing

						Shifr	AQ		
						Paxtaobod tumani "Shuvoqzor Boykechik" MFY xududida joylashgan "Shuvoqzor Qishloq Vrachlik Punkti" binosini buzib qayta qurishi			
O'zg	Qat son	Varoq	Nº xuj	Imzo	Sana		bosqich	varoq	varoqlar
LBM		Ismoilov					il	23	
Gr.rahbari		Parpiyev							
Bajardi		Hamdamov				Fragment plan zinapoya ZN-3, Qirqim 1-1, Setka S-1, Sarf hisoboti, Umumiy materiallar sarfi	MCHJ "Andijonfuqaroloyiha" Andijon shahar Bobur shox ko'cha-2		

Inven. №	Imzo	Sana	Imzo	O'zgar. Inven. №	Kelishildi;	