

"ANDIJONFUQAROLOYIHA" MChJ


Ko'mirxona
(6x 4 m.)

ALBOM

ARXITEKTURA-QURILISH CHIZMALARI


Andijon - 2026

"A" o'qi bo'yicha Fasad ko'rinishi


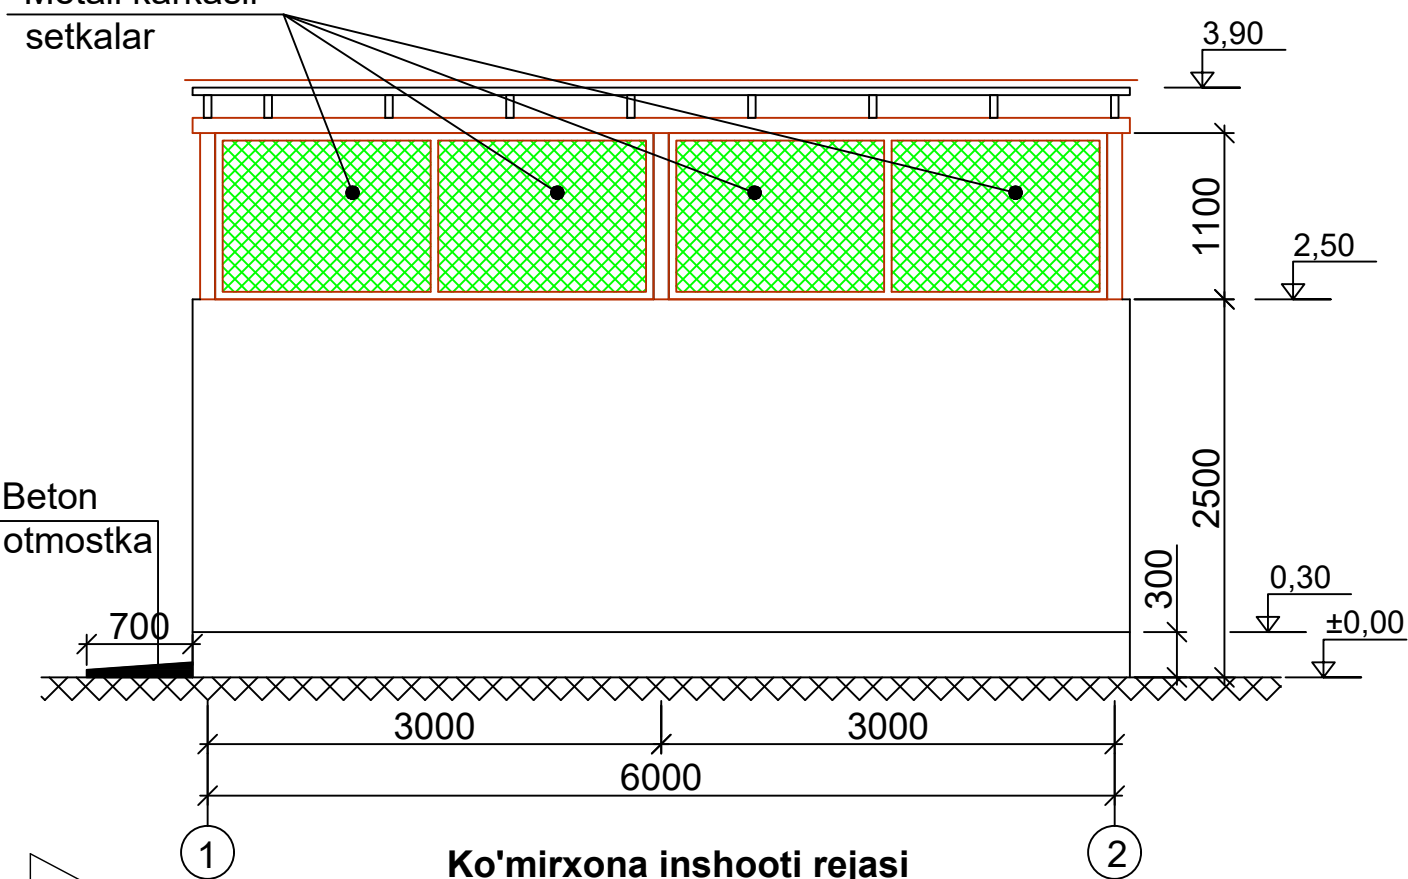


Ko'mirxona inshooti rejasi

"2"-o'q bo'yicha Fasad ko'rinishi

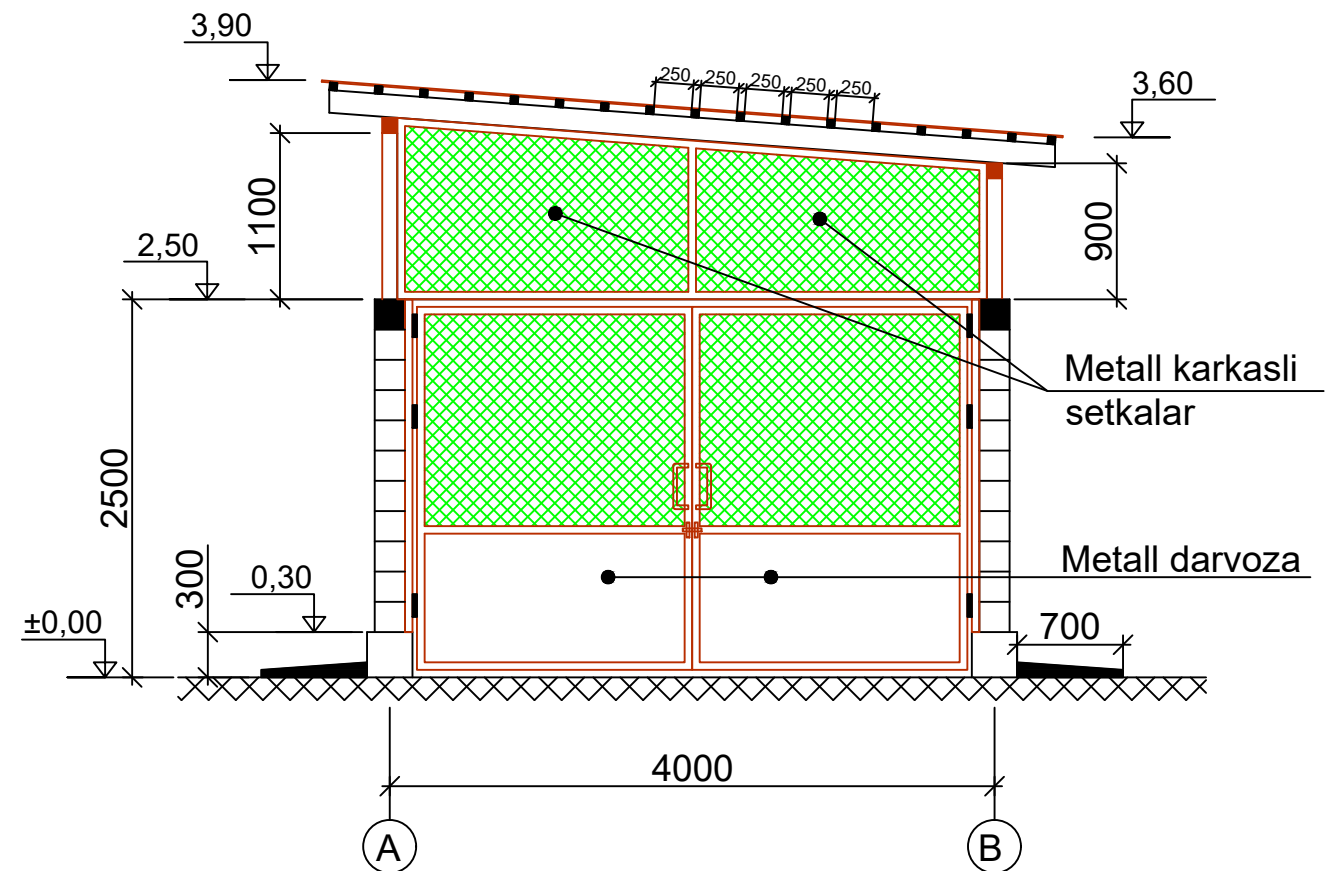


Ko'mirxona o'rasi rejasi

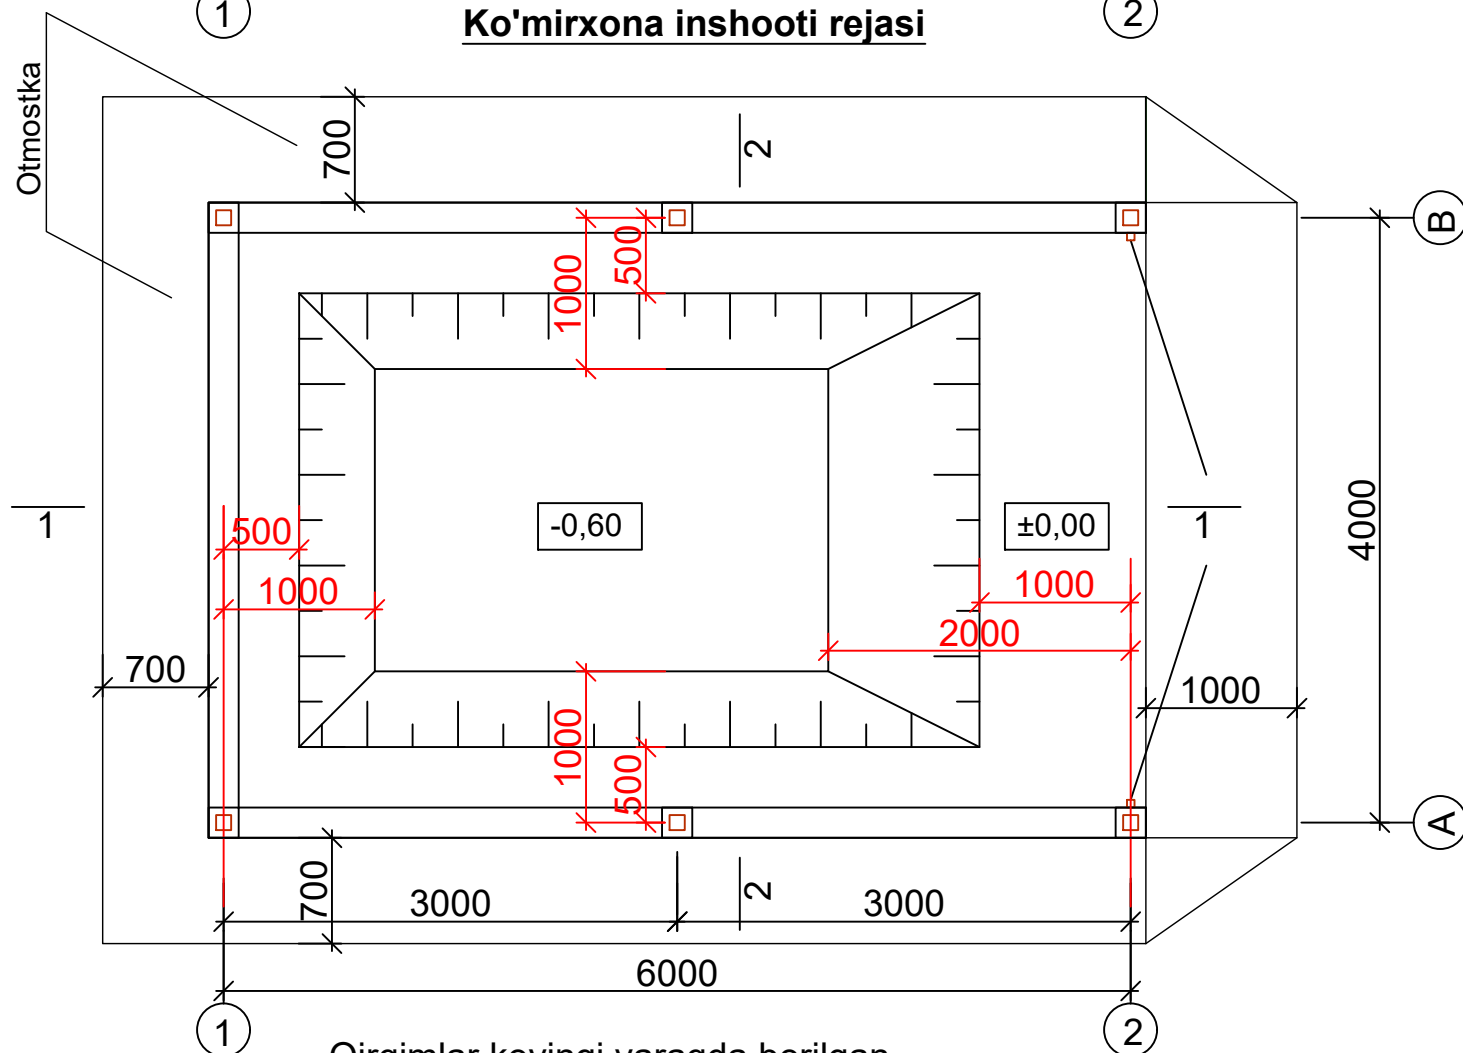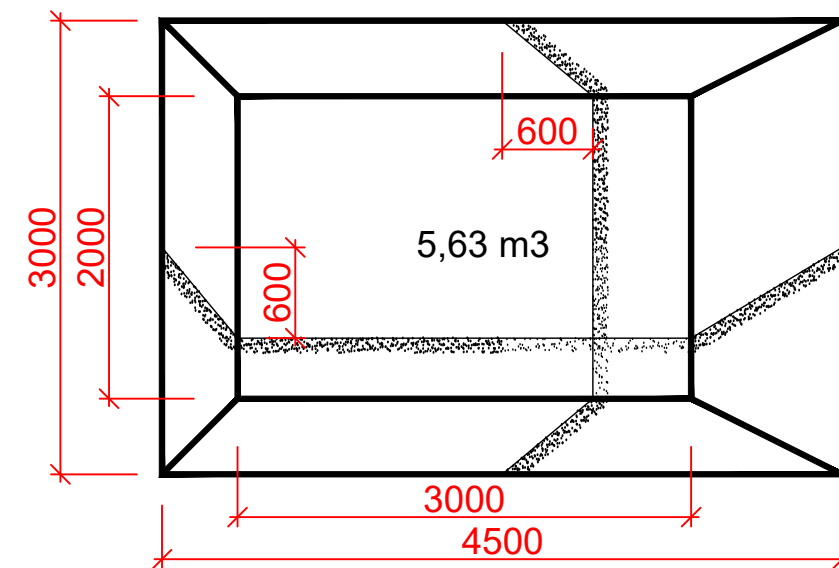

Qirqimlar keyingi varaqda berilgan.
Poydevorlar rejasi 3-varaqda berilgan.
Otmostka 70 sm kenglikda quyilsin.


Shifr:						AS		
Paxtaobod tumani "Shuvoqzor Boykechik" MFY xududida joylashgan "Shuvoqzor Qishloq Vrachlik Punkti" binosini buzib qayta qurishi								
O'zgar.	Uch.soni	Varaq	Huj.Ne	Imzolar	Sana	Ko'mirxona (22 tn)	Bosqich	Varaq
GAP		Kenjayev					IL	1
GIP		Nasirdinov						5
Guruh rah.		Homidov				Ko'mirxona inshooti rejasi		
Bajardi		Mirzayev					"Andijonfuqaroloyiha" MChJ	

1-1 Qirqim

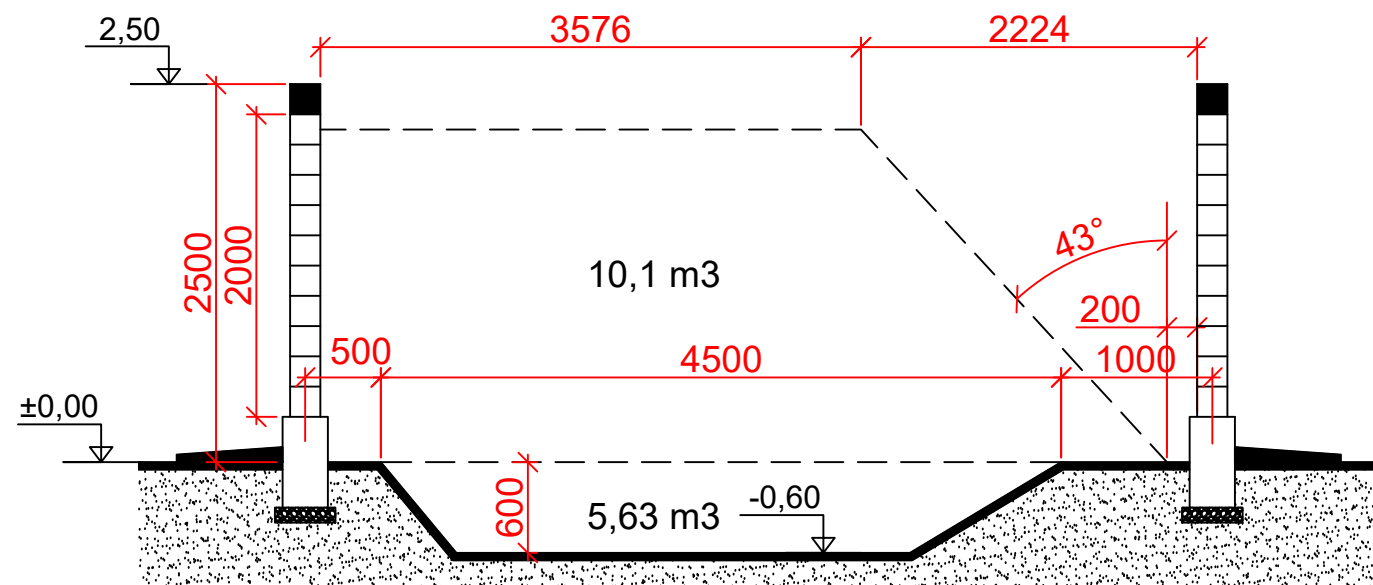Metall karkasli setkalar
(2 ta tomonda ham)


1 8.8 p/m - A oqi
(7.9 p/m - B o'qi)

3 m2 - A oqi
(2.14 m2 - B o'qi)

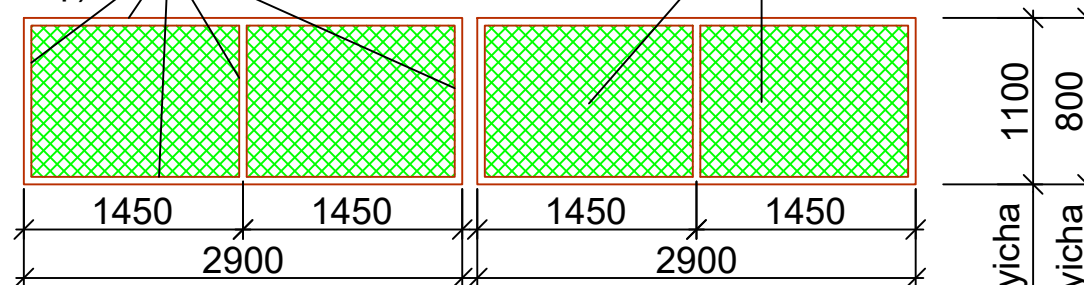Metall karkasli setkalar
(2 ta tomonda ham)

1 10.7 p/m


4 m2

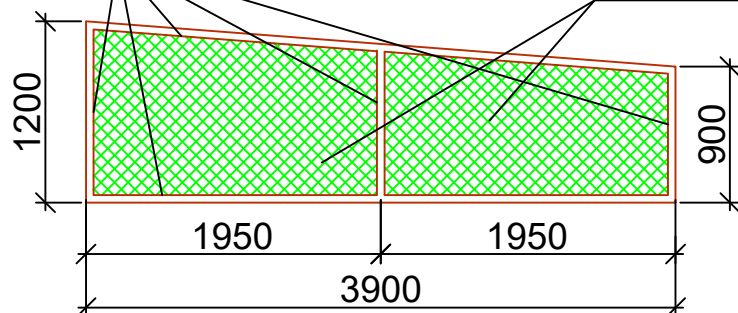


SPETSIFIKATSIYA

t/r	Belgilanishi	Nomlanishi	Miqdori ta	Massasi kg	Izoh
		Metall ramali to'rsimlar			
1	GOST 8509-93	Metall ugolniklar 50x5 L= 54800	p/m	206,6	
2		Metall to'rsimlar m2	18.3		

2-2 Qirqim


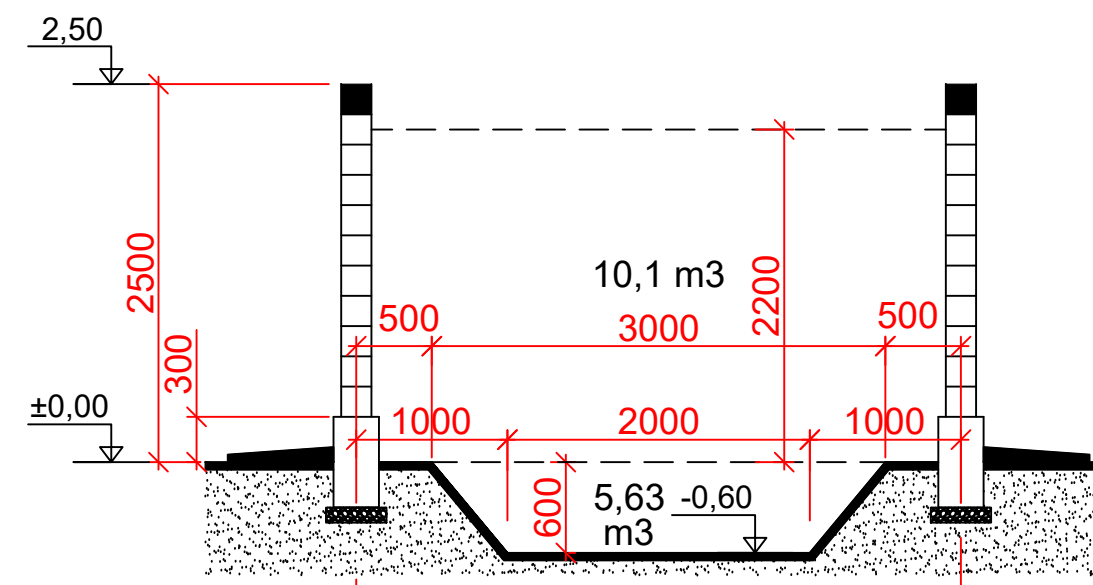


Metall darvoza ko'rinishi

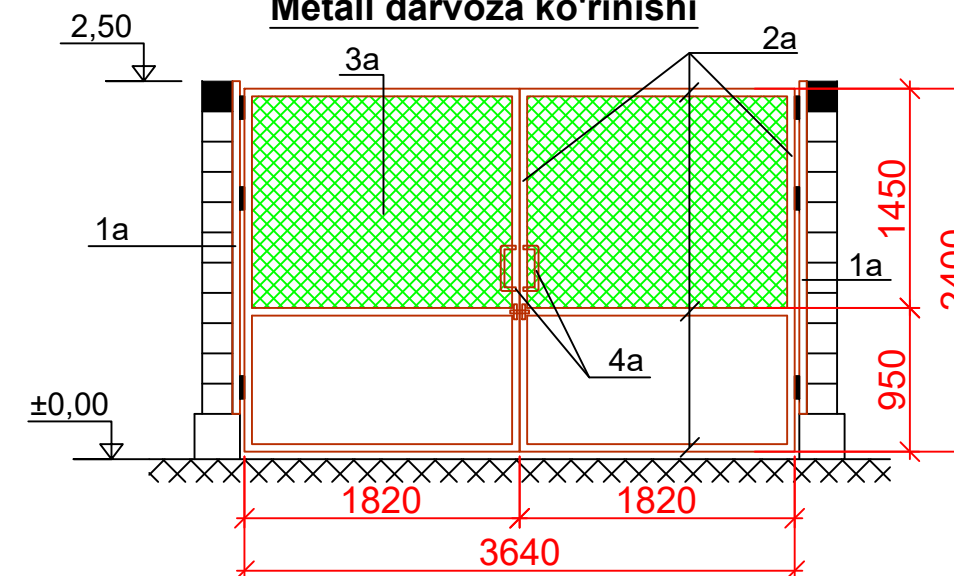


Metall ramali va to'rsimli darvoza


- 1a. Metall shveller № 10 L=4,40 p/m - 37,8 kg
 2a. Metall ugolniklar 50x5 L= 20,40 p/m - 76,9 kg
 3a. Metall to'rsimlar 5,2 m2
 4a. Metall truba Ø 20x2.35 L=0.90 p/m - 1,3 kg

 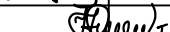						Shifr:	AS		
						Paxtaobod tumani "Shuvoqzor Boykechik" MFY xududida joylashgan "Shuvoqzor Qishloq Vrachlik Punkti" binosini buzib qayta qurishi			
O'zgar.	Uch.soni	Varaq	Huj.№	Imzolar	Sana				
GAP		Kenjayev				Ko'mirxona (22 tn)	Bosqich	Varaq	Varaqlar
GIP		Nasirdinov					IL	2	5
Guruh rah.		Homidov							
						Qirqimlar, Metall karkasli setkalar	“Andijonfuqaroloyiha” MChJ		
Bajardi		Mirzayev							

Poydevorlar rejasi

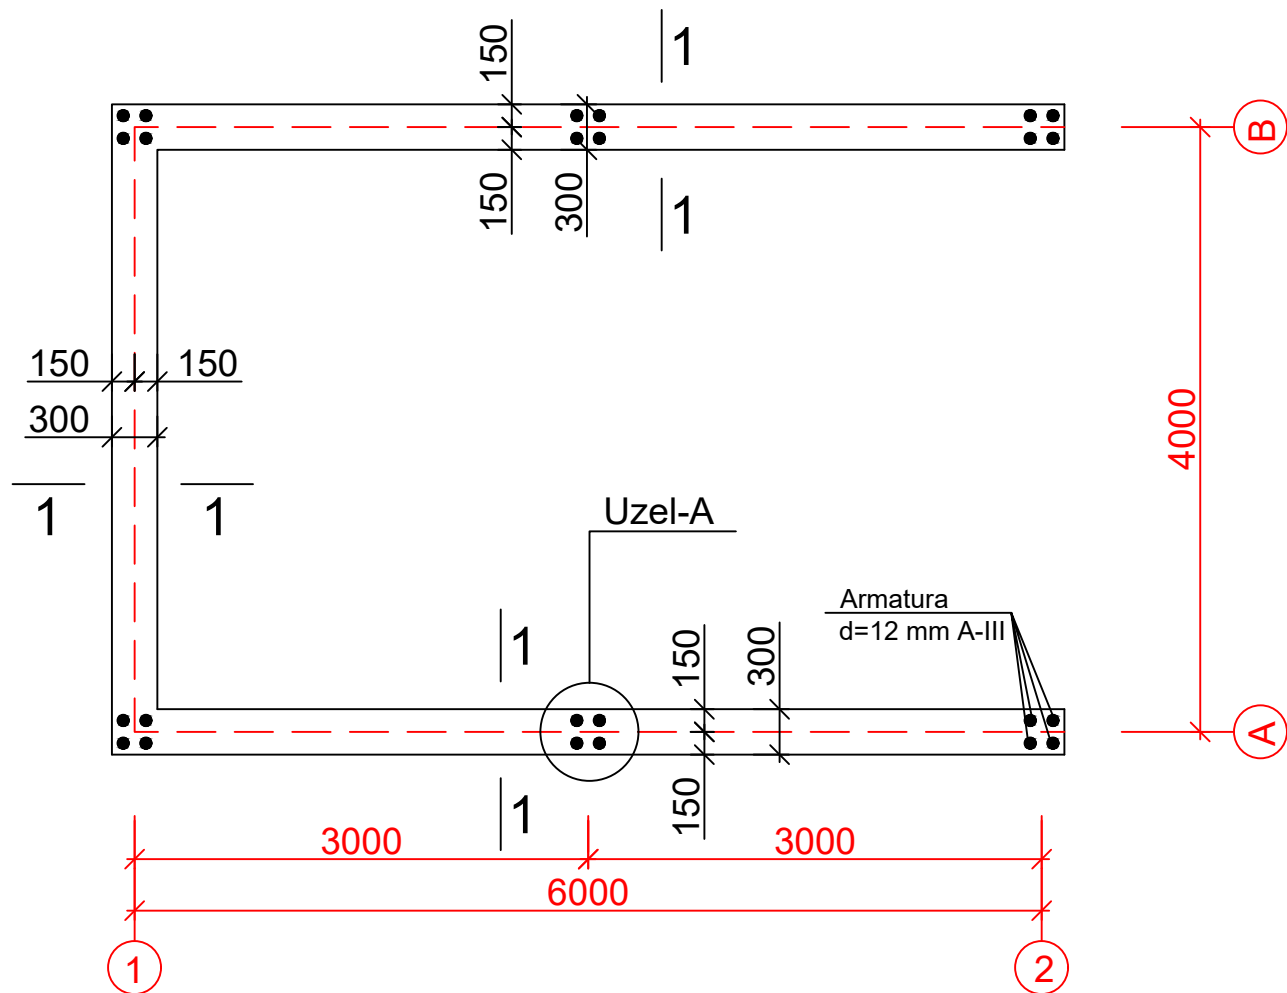


Ko'ndalang qirgim

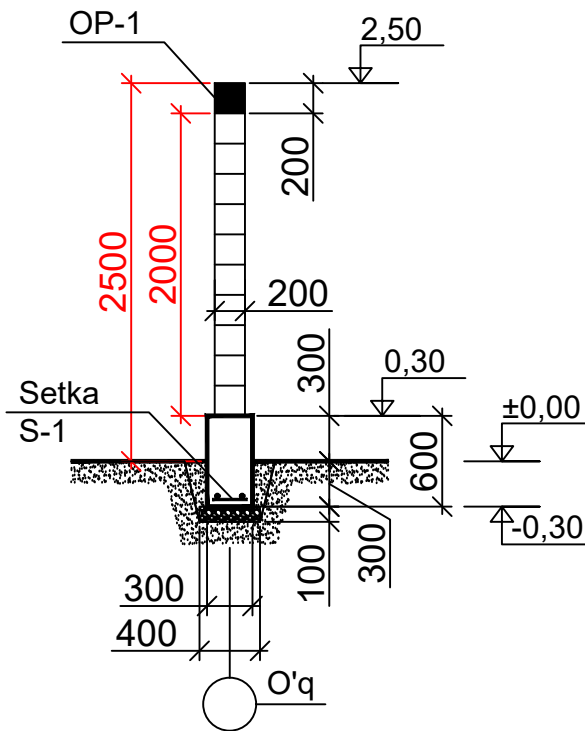


Uzel-A

Quyma temirbeton serdechnik

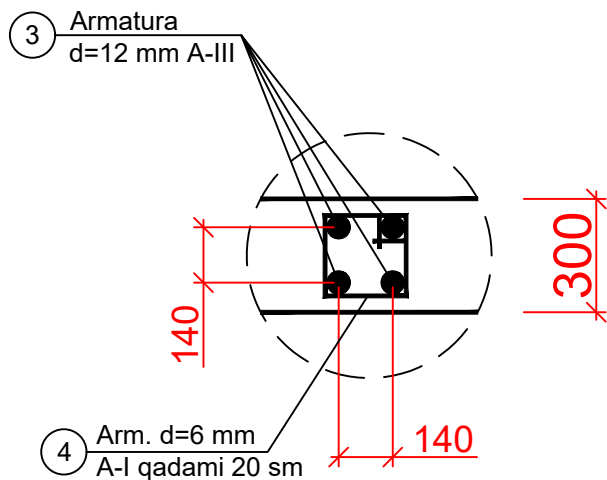

1 - 1

Quyma temirbeton poydevor

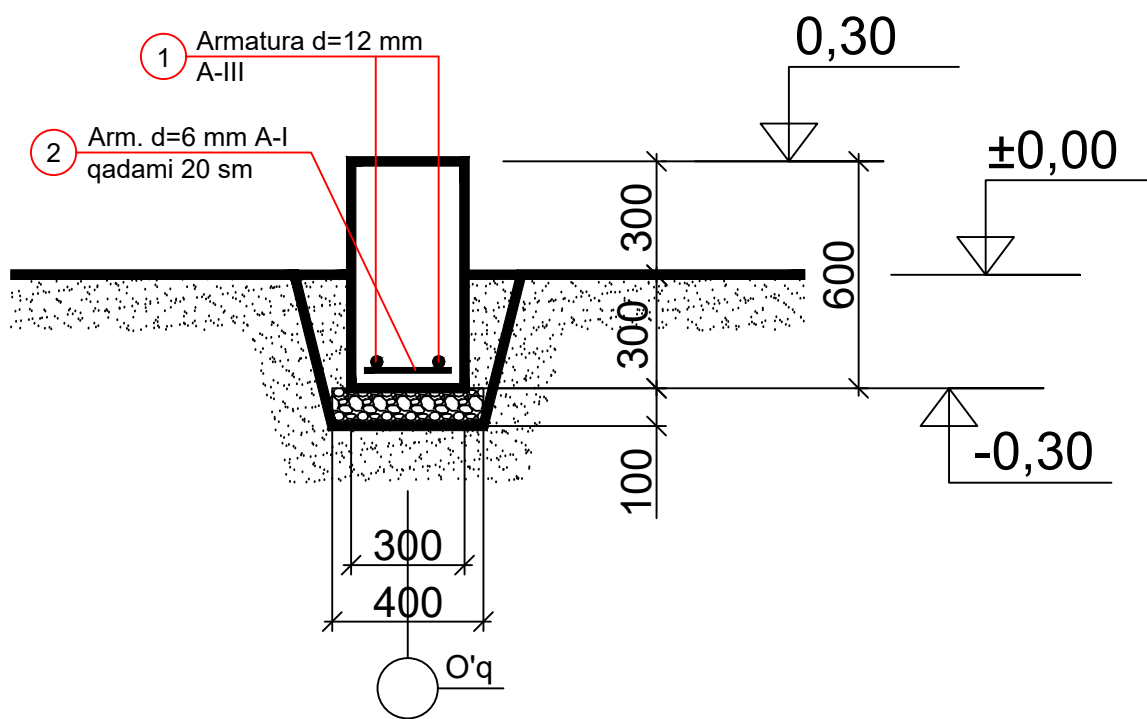


SPETSIFIKATSIYA


t/r	Belgilanishi	Nomlanishi	Miqdori ta	Massasi kg	Izoh
		Quyma temirbeton poydevor			16 p/m
		Armatura setkasi S-1			
1	GOST 2590-2006	Armatura d=12 mm A-III L= 1000	2	1,78	28,5
2	GOST 2590-2006	Armatura d=6 mm A-I L= 270	5	0,3	4,8
	Material:	Beton sinfi B-15	m3	0,18	2,9
		Quyma temirbeton serdechnik			6 ta
		Armatura karkasi			
3	GOST 2590-2006	Armatura d=12 mm A-III L= 2850	4	10,12	60,7
4	GOST 2590-2006	Armatura d=6 mm A-I L= 650	15	2,17	13,0
	Material:	Beton sinfi B-15	m3	0,08	0,48

						Shifr:	AS					
						Paxtaobod tumani "Shuvoqzor Boykechik" MFY xududida joylashgan "Shuvoqzor Qishloq Vrachlik Punkti" binosini buzib qayta qurishi						
O'zgar.	Uch.soni	Varaq	Huj.Ne	Imzolar	Sana	Ko'mirxona (22 tn)	Bosqich	Varaq	Varaqlar			
GAP		Kenjayev					IL	3	5			
GIP		Nasirdinov										
Guruh rah.						Poydevorlar rejasi	"Andijonfuqaroloyiha" MChJ					
Bajardi		Mirzayev										


Devorlar yoyilmasi A - o'qi boylab

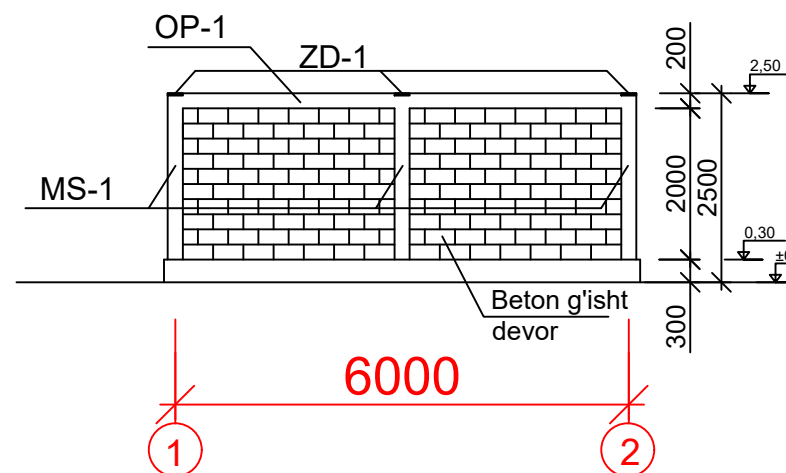


Devorlar yoyilmasi 1 - o'qi boylab

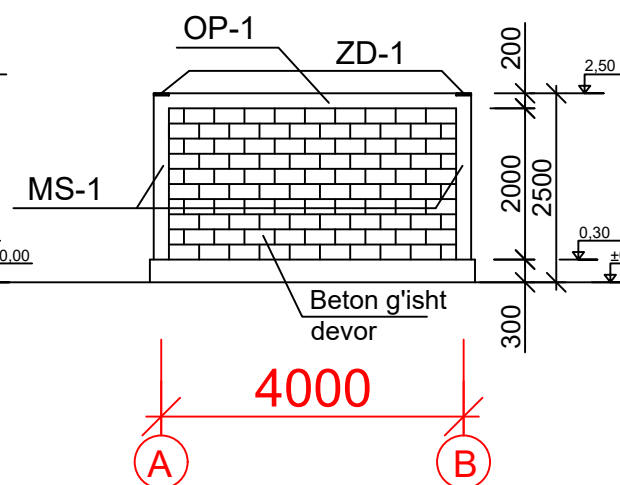

Devorlar yoyilmasi B - o'qi boylab

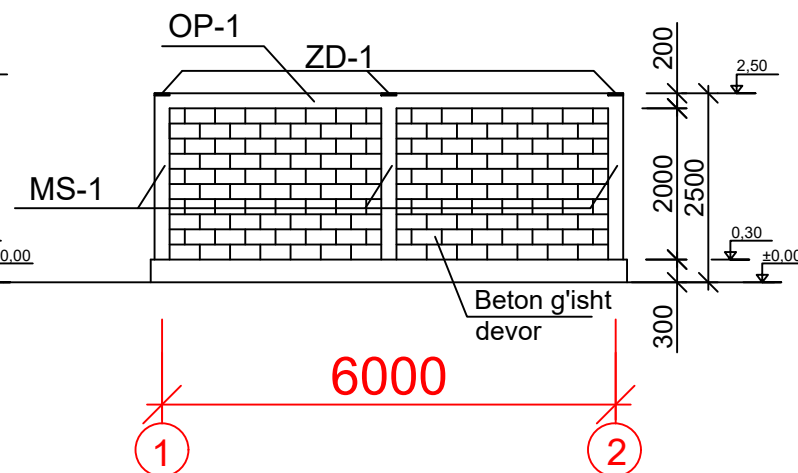

1 - 1 Qirqim

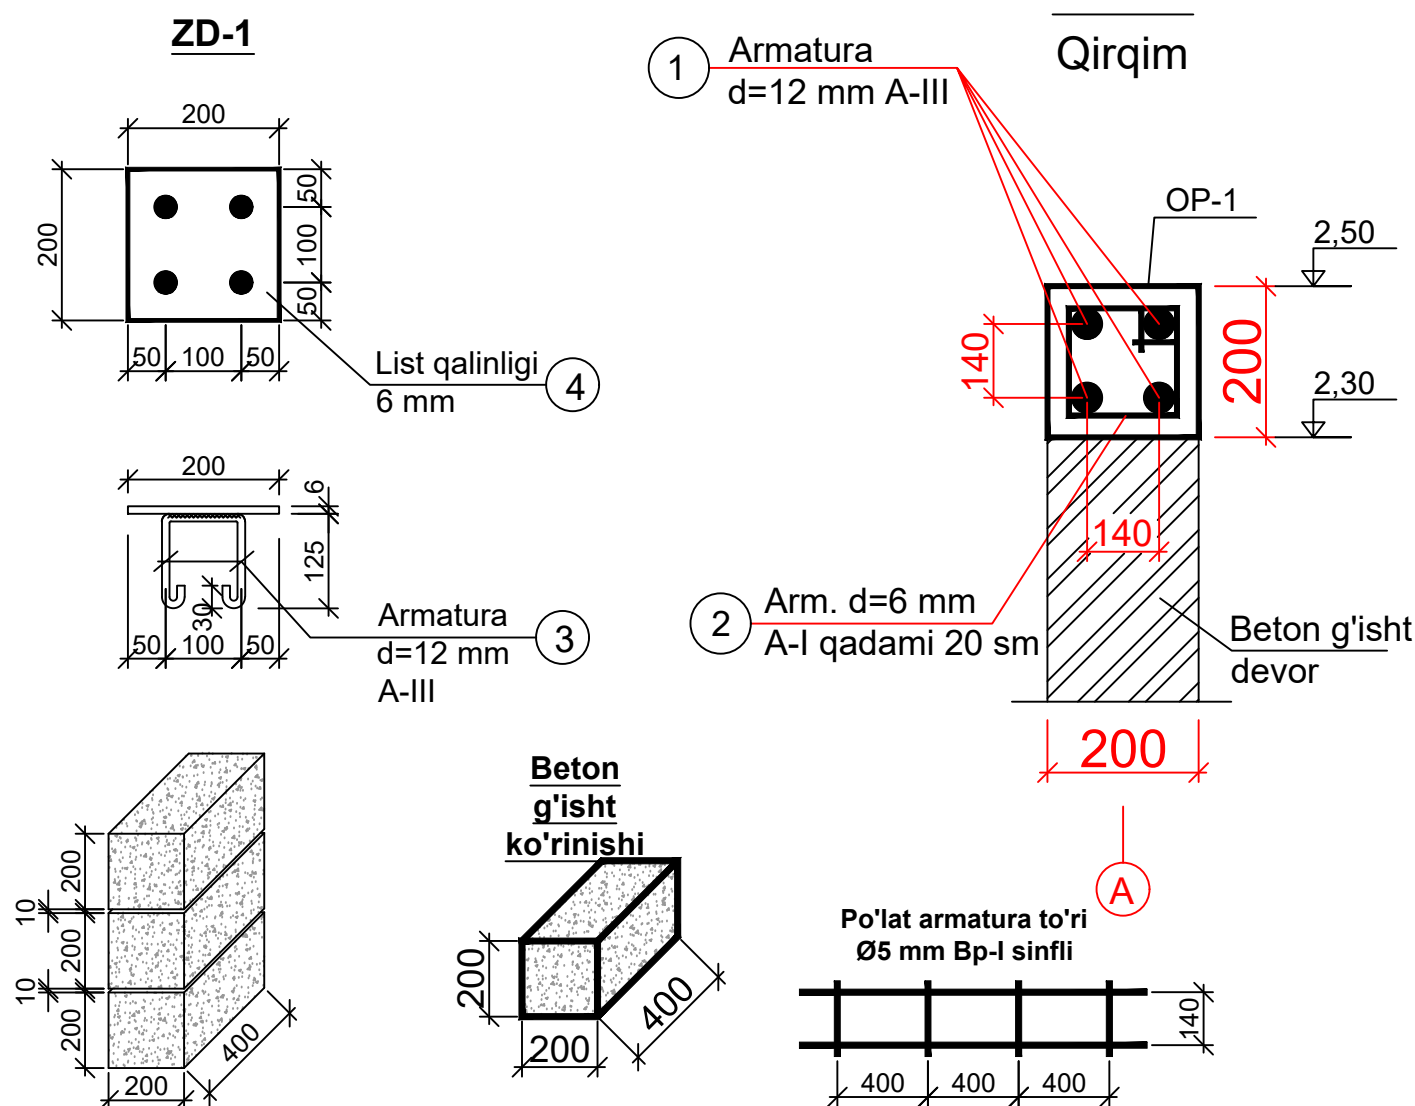


Beton g'isht devor urishda har 2 qatorda, butun uzunlik bo'ylab Ø5 mm Bp-I sinfli po'lat armatura to'rlari bilan kuchaytiriladi.

SPETSIFIKATSIYA


t/r	Belgilanishi	Nomlanishi	Miqdori ta	Massasi kg	Izoh
		OP-1			16 p/m
		Armatura karkasi			
1	GOST 2590-2006	Armatura d=12 mm A-III L= 1000	4	3,55	56,8
2	GOST 2590-2006	Armatura d=6 mm A-I L= 650	5	0,72	11,5
	Material:	Beton sinfi B-15	m3	0,04	0,64
		ZD-1			6 ta
3	GOST 2590-2006	Armatura d=12 mm A-III L=450 mm	2	0,8	4,8
4	GOST 82-70 (ST SEV2884-81)	List qalinligi 6 mm 200x200	1	1,88	11,3
		Beton g'isht devor			
	Material:	Beton g'isht	m3 / ta	6 / 375	

Shifr:						AS		
Paxtaobod tumani "Shuvoqzor Boykechik" MFY xududida joylashgan "Shuvoqzor Qishloq Vrachlik Punkti" binosini buzib qayta qurishi								
O'zgar.	Uch.soni	Varaq	Huj.Ne	Imzolar	Sana	Ko'mirxona (22 tn)	Bosqich	Varaq
GAP		Kenjayev					IL	4
GIP		Nasirdinov						5
Guruh rah.		Homidov				Devorlar yoyilmasi		
Bajardi		Mirzayev					"Andijonfuqaroloyiha" MChJ	


**"A" o'qi bo'yicha metall
konstruktsiyalarni o'rnatilishi**

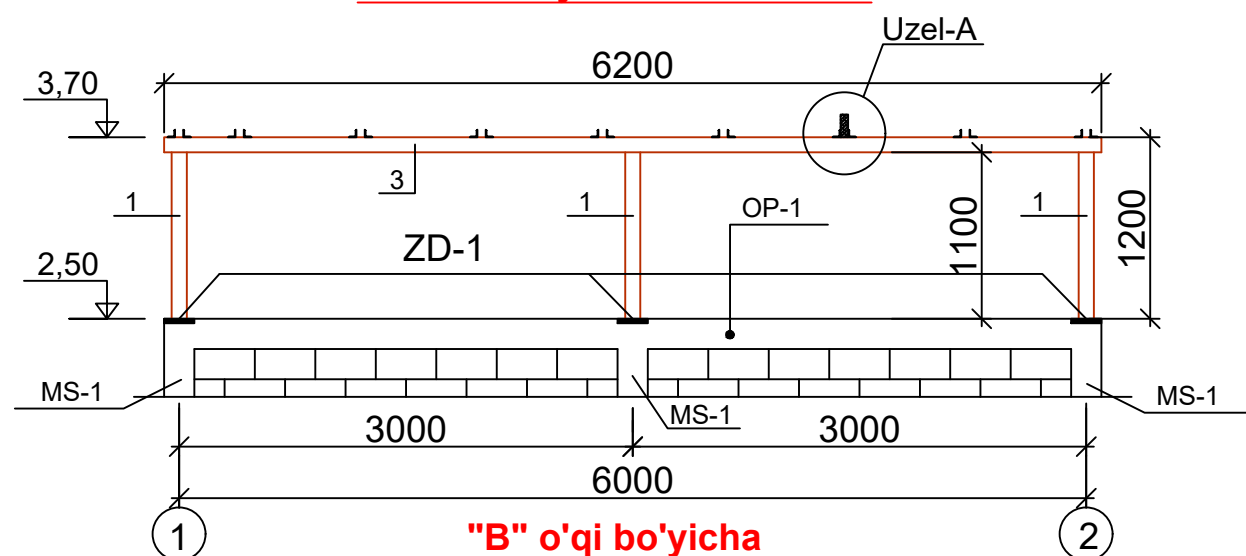

"B" o'qi bo'yicha

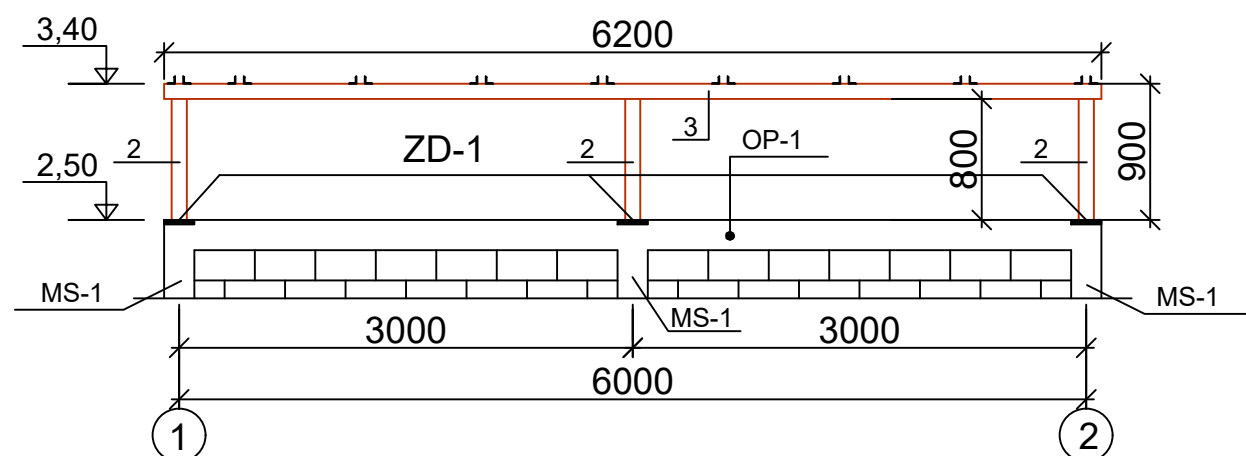


Tom yopish rejasi

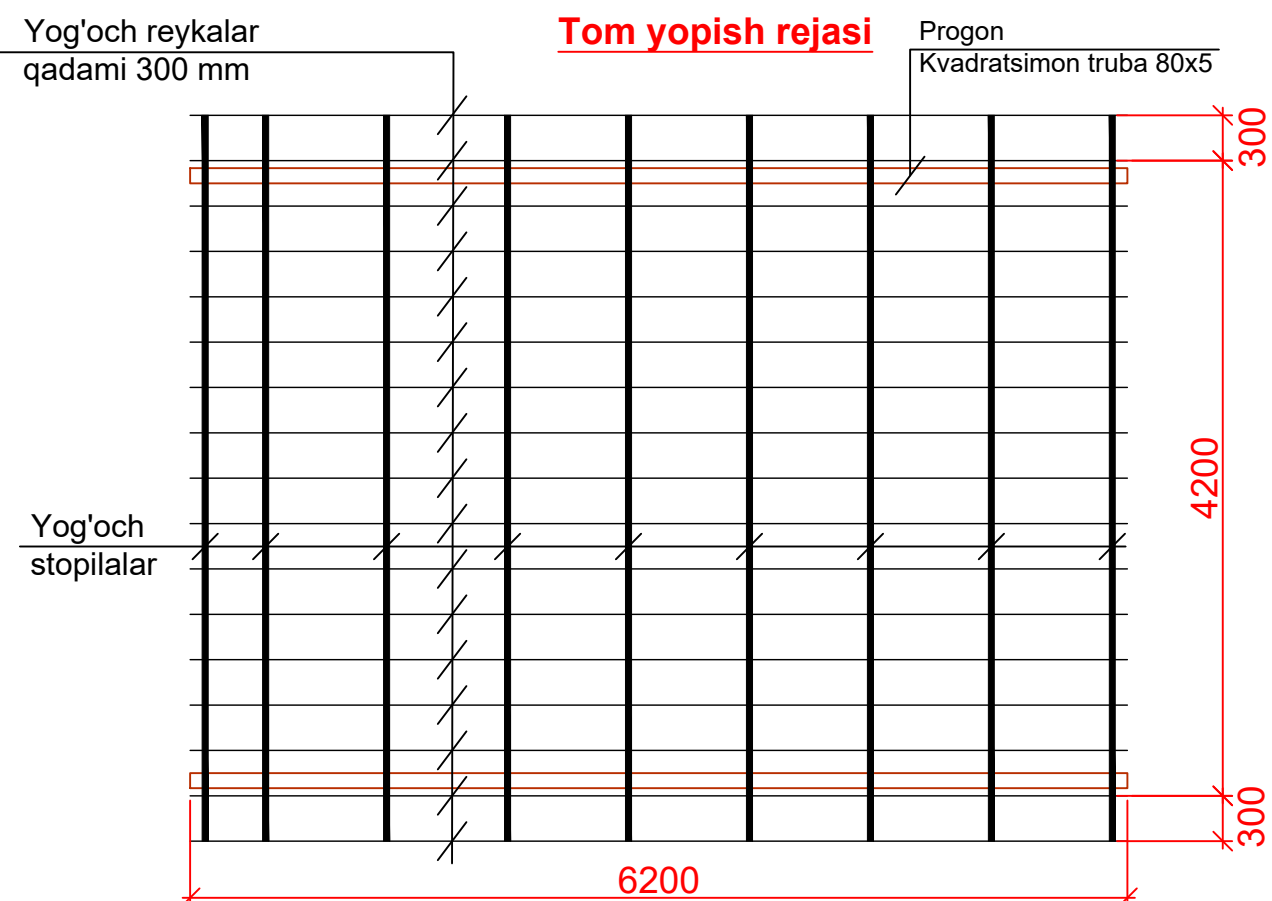


SPETSIFIKATSIYA

t/r	Belgilanishi	Nomlanishi	Miqdori ta	Massasi kg	Izoh
		Metall ustunlar			
1	GOST 8639-82	Kvadratsimon truba 80x5 L=1100	3	37,75	65.21
2	GOST 8639-82	Kvadratsimon truba 80x5 L=800	3	27,46	
		Metall progonlar			
3	GOST 8639-82	Kvadratsimon truba 80x5 L=6200	2	141,86	
		Metall mahkamlagichlar			
4	GOST 8509-93	Metall ugolniklar 50x5 L= 80	36	10,86	
		Tom			
5	GOST 24454-80	Yog'och stropilalar 50x150 l=4800	9	0,33	
6	GOST 24454-80	Yog'och reyklar 50x50 l=6200	17	0,26	
		Tomqoplama			
7	GOST 24045-94 (HC35-1000-0,51)	Profnastil boyoqlangan t=0,51 mm	30,9	m2	



Uzel-A

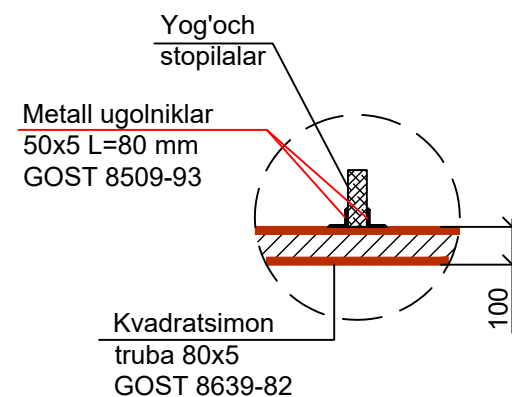

Tom qirgimi

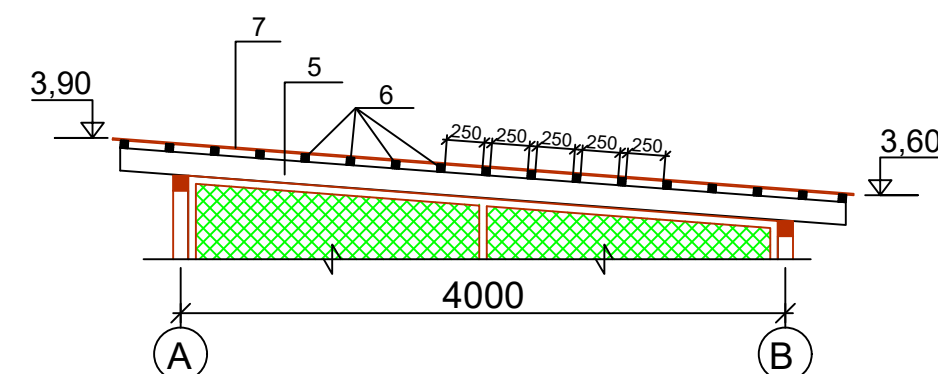

Metall konstruktsiyalar 2 marta moyli bo'yoq bilan bo'yoq qilinsin.
Yog'och konstruktsiyalarga yong'inga qarshi vositalari bilan ishlov berilsin.

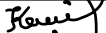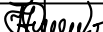						Shifr:	AS				
						Paxtaobod tumani "Shuvoqzor Boykechik" MFY xududida joylashgan "Shuvoqzor Qishloq Vrachlik Punkti" binosini buzib qayta qurishi					
O'zgar.	Uch.soni	Varaq	Huj.Ne	Imzolar	Sana	Ko'mirxona (22 tn)			Bosqich	Varaq	Varaqlar
GAP		Kenjayev							IL	5	5
GIP		Nasirdinov									
Guruh rah.		Homidov									
						Metall konstruktsiyalarni o'rnatilishi			"Andijonfuqaroloyiha" MChJ		
Bajardi		Mirzayev									