


Paxtaobod tumani “Shuvoqzor Boykechik ” MFY hududida joylashgan “Shuvoqzor Qishloq Vrachlik Punkti” binosini buzib qayta qurish

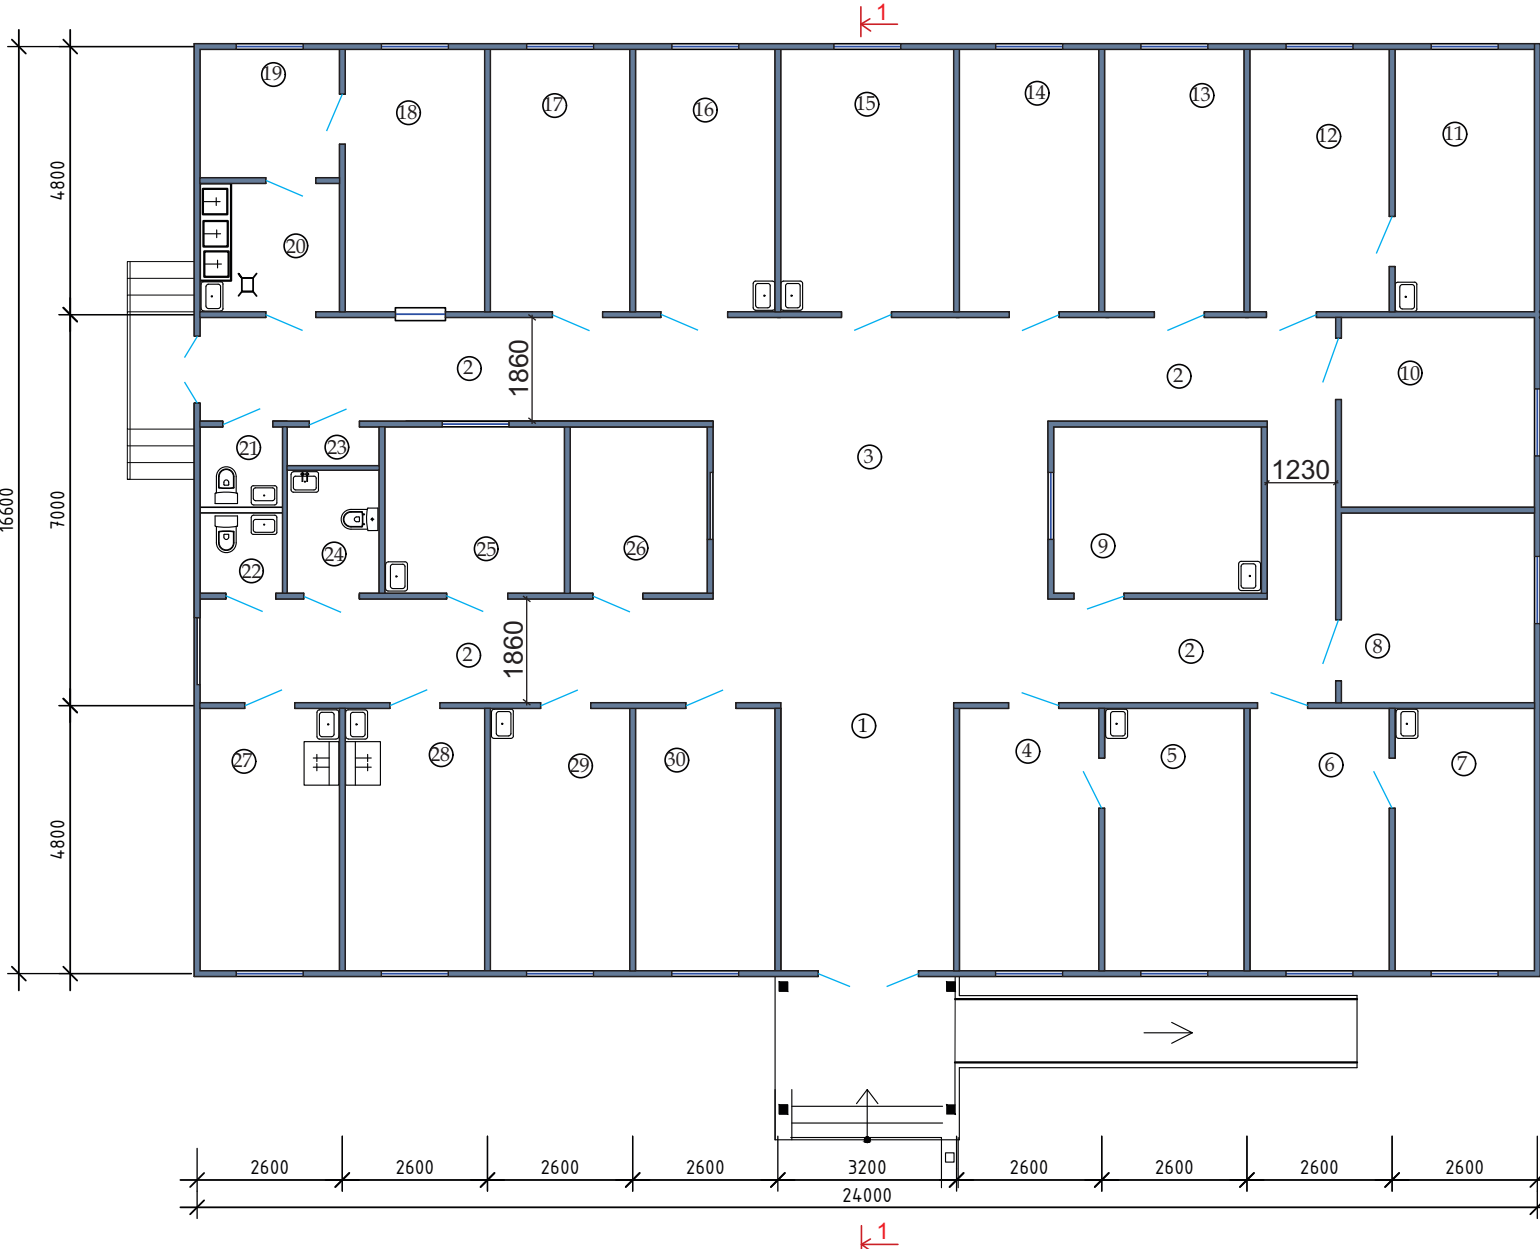


Devor rejasi




Qaydnoma

№	Nomlanishi	Maydoni m²	Perimetr, m
1	Vestibyl	14,88	15,8
2	Yoʻlak	53,16	72,22
3	Kutish joyi	41,4	25,8
4	Ginekolog xonasi	11,75	14,4
5	Ginekolog koʻruv xonasi	11,75	14,4
6	Kutish xonasi	11,75	14,4
7	Bosh shifokor xonasi	11,75	14,4
8	Kunduzgi statsionar	11,76	13,7
9	Ona va bola xonasi	11,09	13,4
10	Kunduzgi statsionar	11,76	13,7
11	Emlash xonasi	11,75	14,4
12	Pediatr shifokor kartoteka xonasi	11,75	14,4
13	Oʻlaviy shifokor xonasi	11,75	14,4
14	Oʻlaviy shifokor xonasi	11,75	14,4
15	Fizioterapiya xonasi	14,6	15,6
16	Muolaja xonasi	11,75	14,4
17	UTT xonasi	11,75	14,4
18	Avtoklav va topshirish xonasi	11,75	14,4
19	Quritish xonasi	5,75	9,6
20	Yuvish xonasi	5,75	9,6
21	Xojatxona	2,1	5,8
22	Xojatxona	2,1	5,8
23	Elektroshif xonasi	1,1	4,6
24	Nogironlar uchun xojatxona	3,63	7,7
25	Izolyator	9,6	12,4
26	Roʻyhatga olish xonasi	7,3	10,8
27	Siydik tahlil xonasi	11,75	14,4
28	Qon tahlil xonasi	11,75	14,4
29	Bolalar shifokori xonasi	11,75	14,4
30	Katta hamshira xonasi	11,75	14,4
Umumiy maydoni		372,23	452,5

Qirqim I-I

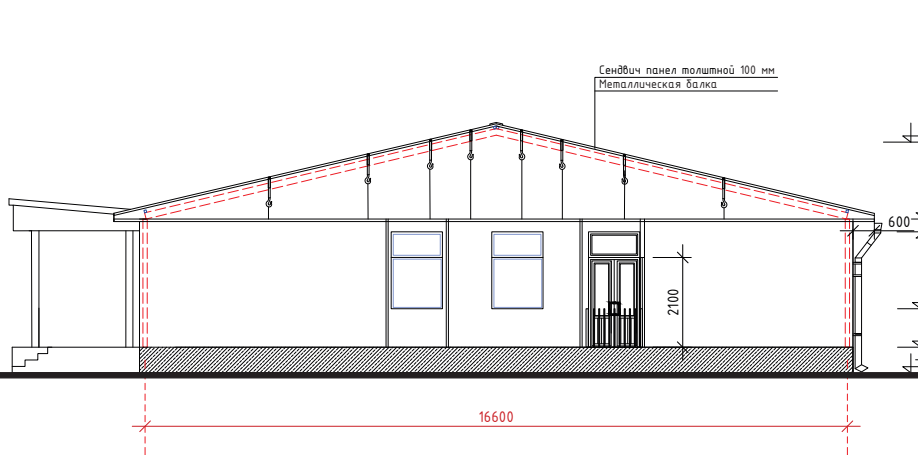


DSHK.UZ sayitidan koʻchirma

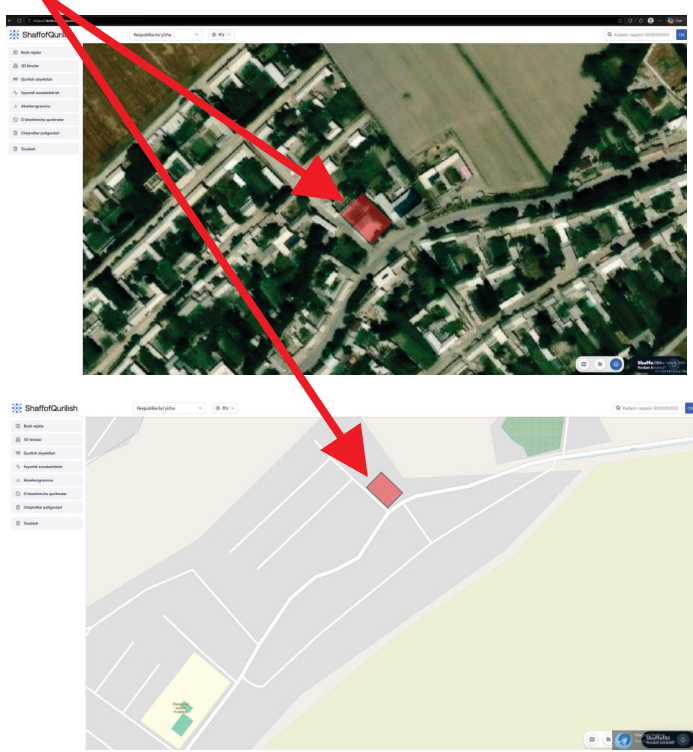

Geografik koordinatalari:
40.912972214175014,
72.41820748745437

Bosh reja

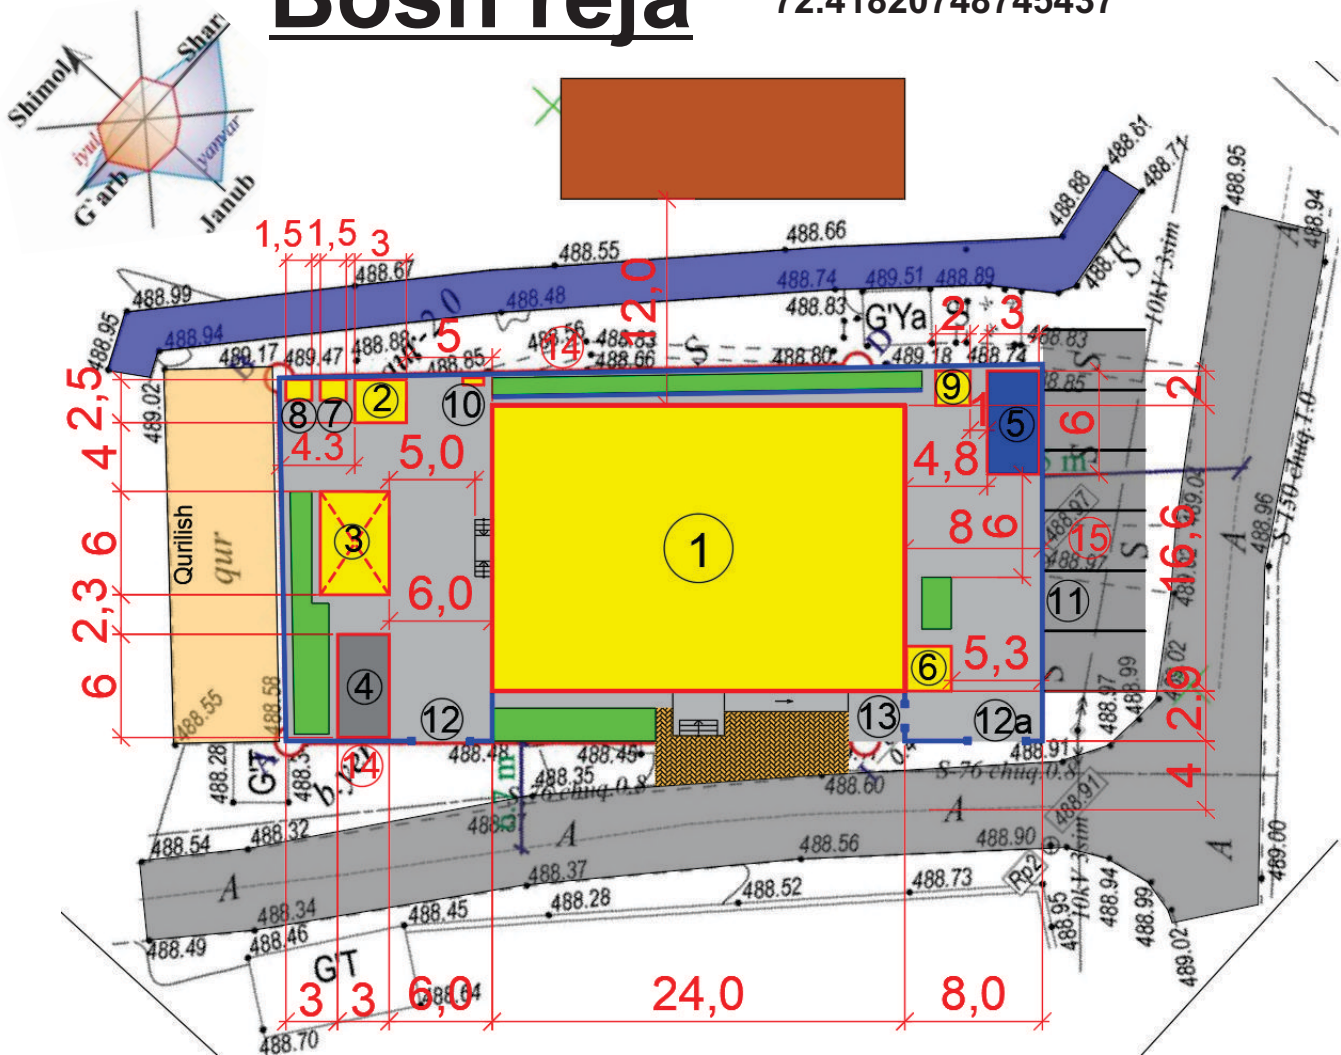

Shartli belgilar

- Mavjud binolar
- Yangi binolar
- Bruschatka
- Koʻkalamzorlar
- Asfalt qoplama

BOSH REJA BOʻYICHA QAYDNOMA

Bosh reja t/r	Nomi	Qavallar soni	Soni
Loyihaviy binolar			
1.	Poliklinika (OSHP)	1	1
2.	Qozonxona	1	1
3.	Koʻmixonona (6.0x4.0m)	1	1
4.	Oqava suv uchun oʻra 50.0m3	-	1
5.	Yongʻinga qarshi suv xavzasi 50.0m3	-	1
6.	Qorovulxona	1	1
7.	Kul toʻkish ioyi	-	1
8.	Chiqindi toʻkish ioyi	-	1
9.	Suv nasosi	1	1
10.	Yongʻinga qarshi shit	-	1
11.	Temir panjarali toʻsiq devor h-1.6m	-	30,0 p/m
12.	Temir darvoza h-2.1m (tepasi ochiq boʻladi, toʻsigʻi boʻlmaydi)	-	1
12a.	Temir darvoza h-2.1m (tepasi ochiq boʻladi, toʻsigʻi boʻlmaydi)	-	1
13.	Temir kalitka h-2.1m	-	1
14.	Beton-kaset devor h-2.0m	-	53,0 p/m
15.	Avtoturargoh (5ta avtomobil)	-	5/25

HUDUD BALANSI

№ t/r	Nomi	Maydoni	
		ga	%
1.	Yer maydoni shundan	0.076	100
a)	Qurulish maydoni	0.053	69.73
b)	Koʻkalamzor maydonlar	0.0108	14.21
v)	Yoʻlaklar, maydonlar	0.0122	16.06

ARXITEKTURA-REJALASHTIRISH
TOPSHIRIGʻI
2026-05-06 14:34 y.
1703-1703232-267339 -son



- Fasad qismida ishlatilgan maxsulot – Sendvich panel.
- Yongʻinga qarshi suv taʼminoti bosh reja qaydnomasiga loyihaviy etib kiritildi, hajmi qayta hisoblab chiqildi 25 m3, suv havzasiga olib boruvchi qattiq qoplamali yoʻllar tashkil etildi, suv havzasi oldida 6x8 oʻlchamda qattiq qoplamali maydon tashkil etildi, yongʻinga qarshi suv havzasidan avtomobillarning erkin suv olishi taminlandi.
- Tom qismida metall konstruksiyalardan foydalanilgan.
- Yongʻin qutqaruv texnikalarining oʻtish yoʻllari kengligi berildi.
- Loyihaviy binodan yongʻin qutqaruv avtomobillarining oʻtish yoʻllarigacha boʻlgan masofalar berildi.
- Loyihalalanayotgan binolar va mavjud qoʻshni binolar orasida yongʻinga qarshi oraliq masofalar berildi.
- Loyihaviy qozonxona binosi qoʻshni hududlar bilan oraliq masofalar saqlandi.