

O'ZBEKISTON RESPUBLIKASI ANDIJON VILOYATI ANDIJON SHAHRI
ARXITEKTURA VA QURILISH LOYIHALASHTIRISH TADQIQOT INSTITUTI

«ANDIJONFUQAROLOYIHA»


Paxtaobod tumani "Shuvoqzor Boykechik " MFY xududida
joylashgan "Shuvoqzor Qishloq Vrachlik Punkti" binosini buzib
qayta qurish.

**Nogironlar uchun to'siqsiz va qulay
harakatlanish uchun**

ISHCHI LOYIHA

ALBOM

Andijon - 2026 yil

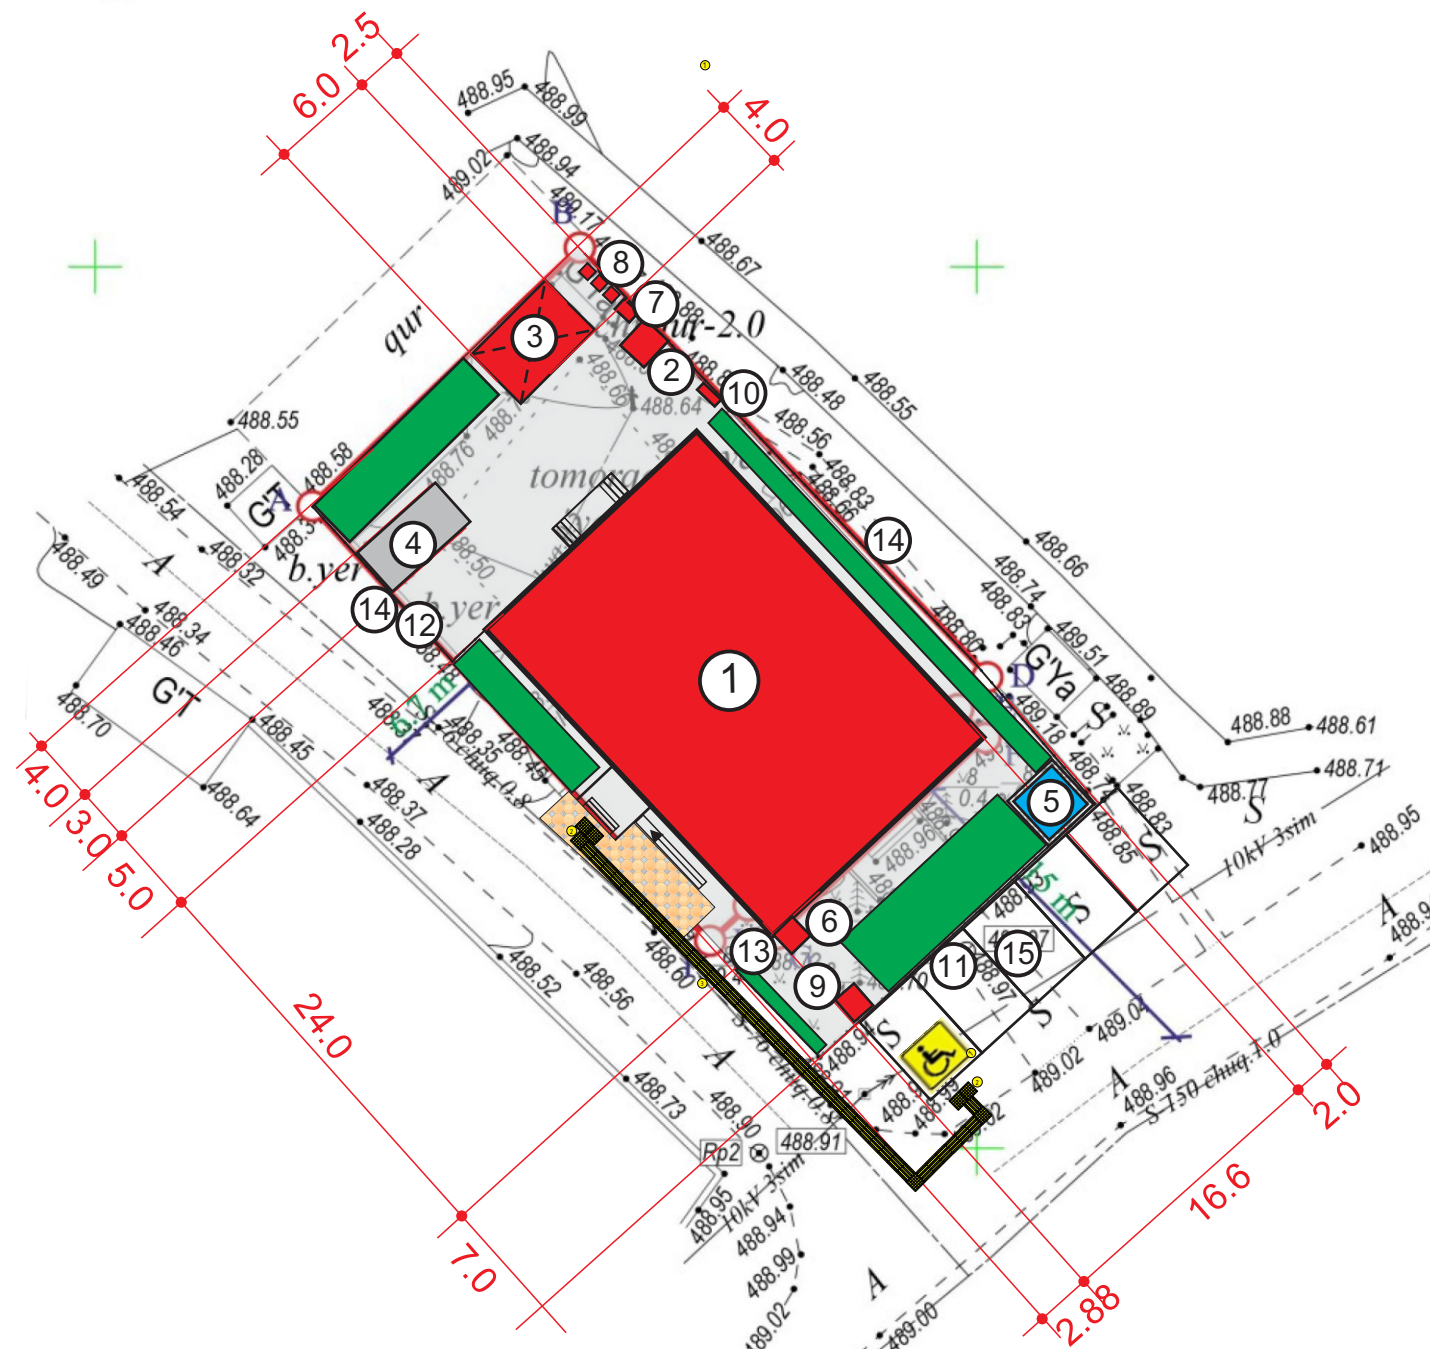

	Mavjud binolar
	Yangi binolar
	Ko'kalamzor
	Beton qoplamalar
	Bruschatka


[illegible]

No	Nomi	O'lchov birligi	Miqdori
	Tashqi yo'laklar		
1	Nogironlar uchun avtoturargox	dona	1
2	Ogohlantiruvchi taktil qoplama, sariq rangli (12-dona)	m2	1.08
3	Yo'naltiruvchi taktil qoplama(97-dona)	m2	8.73



②

12 ta

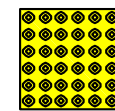

300 mm


Ogohlantiruvchi taktil qoplama,
sariq rangli (300x300)

③

97 ta








Yo'naltiruvchi taktil qoplama
(300x300)

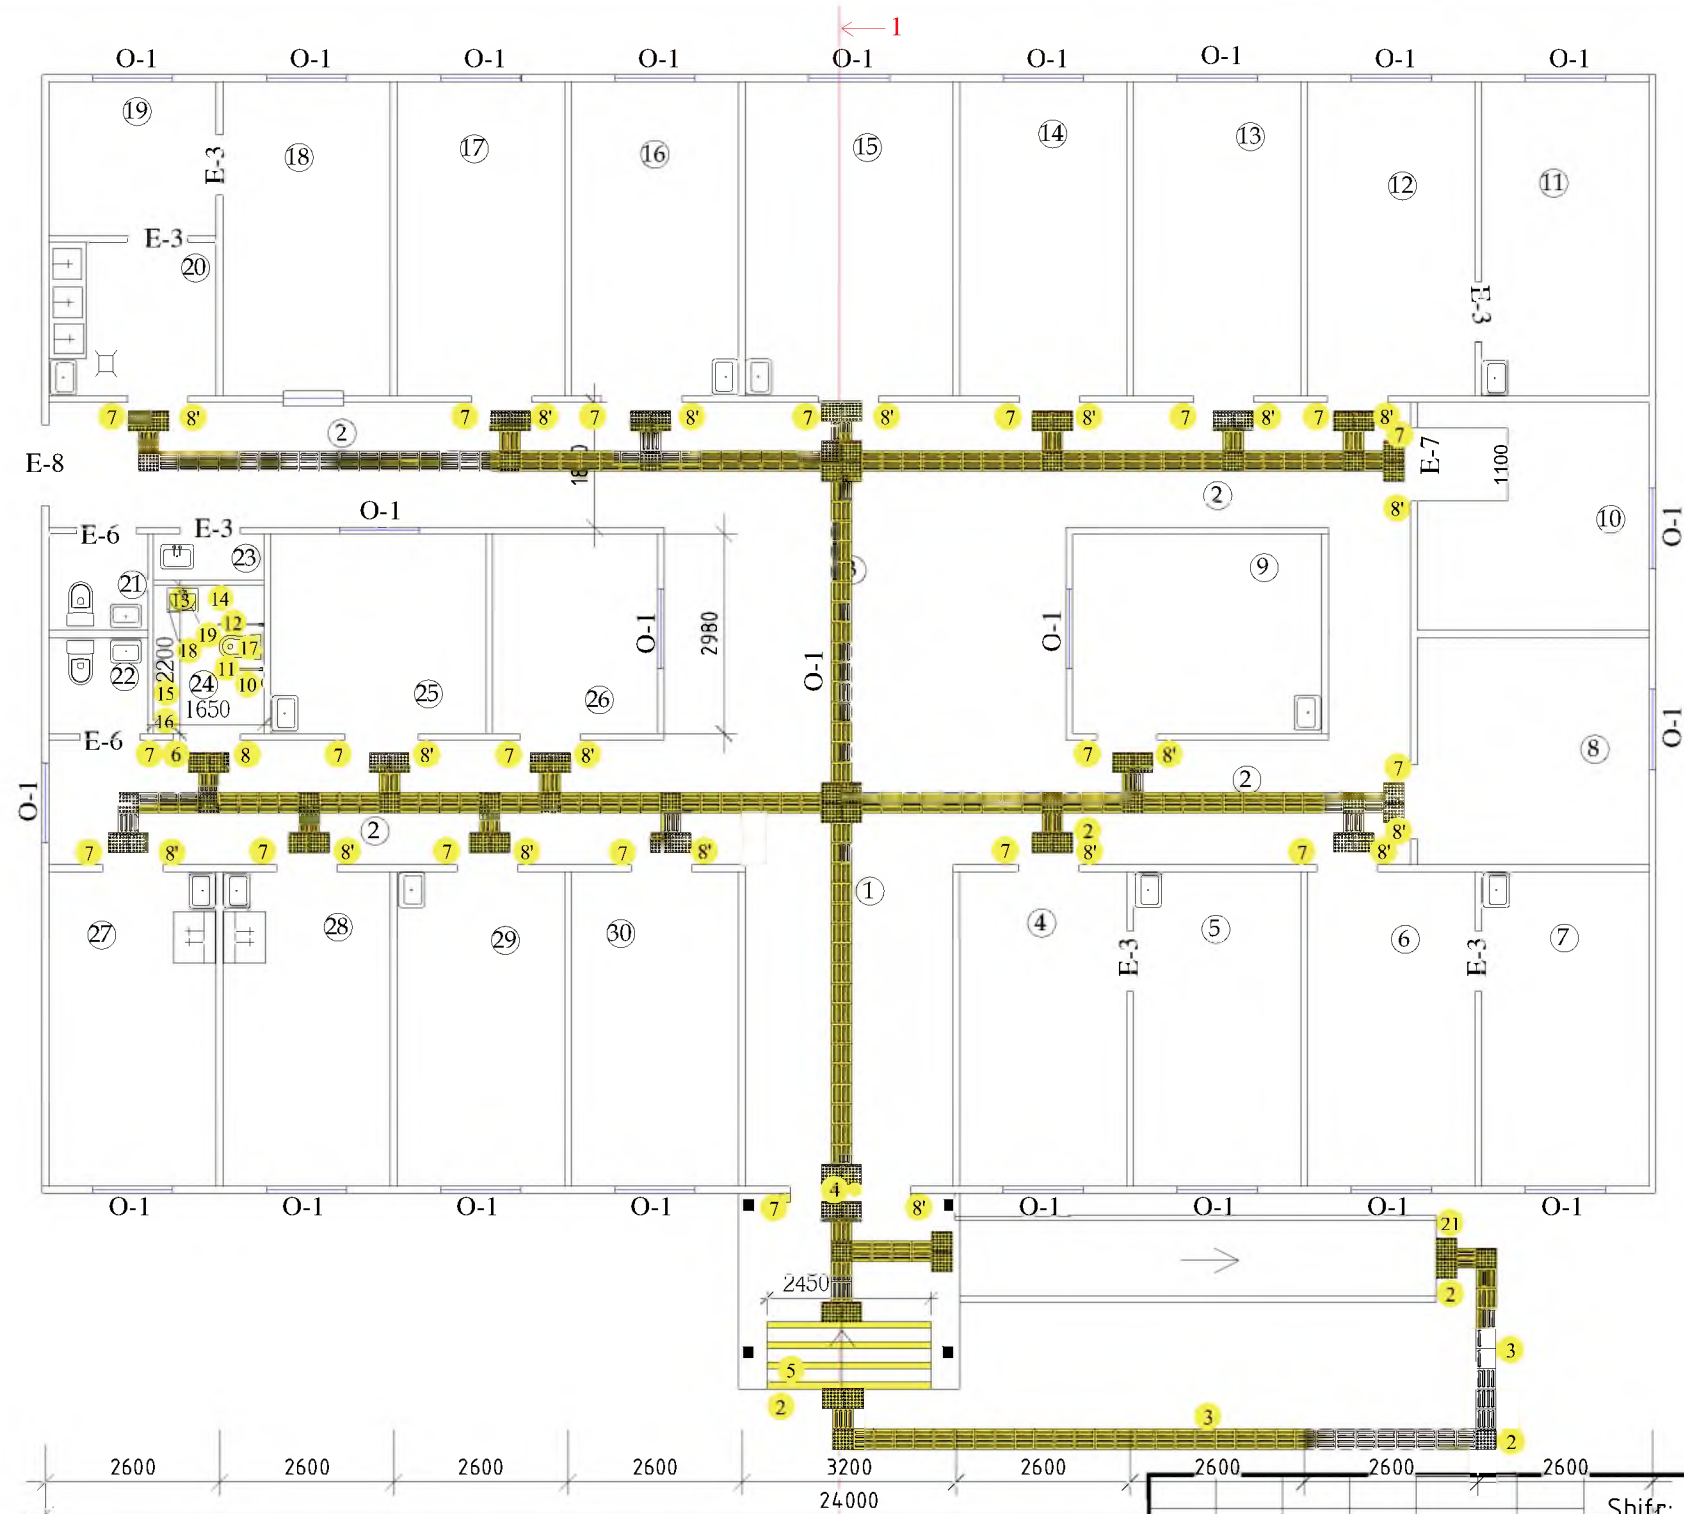


No	Nomlanishi	O'lchov birligi	Miqdori
Ichki yo'laklar			
1	Nogironlar uchun taktil piktogramma	dona	0
2	Ogohlantiruvchi taktil qoplama, sariq rangli (300x300=80 ta)	m²	7.2
3	Yo'naltiruvchi taktil qoplama (300x300=203 ta)	m²	18.27
4	Kirish eshigidagi kontrast belgi, sariq doira d=200 mm	dona	1
5	Sirpanishga qarshi alyuminiy pol profili	p/m	9.8
6	Taktil tovushli belgilar, ko'rsatkichlar 150x300 mm	dona	1
7	Kontrastli lenta, kengligi 50 mm, sariq	p/m	104.5
8	Nogironlar hojtaxonasi uchun taktil piktogramma	dona	1
8'	Xona to'g'risida ma'lumot olish taxtasi	dona	19
9	Surilib ko'tariluvchi mexanizm	dona	0
20	Mnemonik diagramma	dona	1
21	Chaqiruv tugmasi	dona	1
Nogironlar uchun hojtaxona			
10	Qog'oz ushlagichli "U" shaklidagi tutqich, buklanadigan, zanglamaydigan po'latdan, devorga o'rnatilgan, d=32, 700 mm	dona	1
11	Tutqich tekis, zanglamaydigan po'lat, d=32, 600mm	dona	1
12	"U" shaklidagi tutqich, ustunchada, doimiy, zanglamaydigan po'latdan, d=32, 600mm	dona	1
13	Qiyalanuvchi oyna, NBS uchun sozlanishi, d=32 mm. 600x800 min	dona	1
14	Ilgich (ilmoq)	dona	1
15	Kiyimlar ilgich	dona	1
16	Yordam chaqiruv tizimi (qabul qiluvchi + piktogramma + bog'ichli tugma)	dona	1
17	Nogironlar uchun unitaz	dona	1
18	Nogironlar uchun qo'l yuvgich (раковина)	dona	1
19	Sensorli jo'mrak	dona	1


Shifr:						AR		
Paxtaobod tumani "Shuvoqzor Boykechik " MFY xududida joylashgan "Shuvoqzor Qishloq Vrachlik Punkti" binosini buzib qayta qurish.						Bosqich	Varaq	Varaqlar
O'zgar.	Uch soni	Varaq	N°Huj.	Imzolar	Sana	РП	2	
LBA	Kenjaev B.					Qavat rejasi		
LBM	Ismoilov A.							
Guruh rax.	Xamidov O.							
Bajardi	Zafarbekova					000 "Андижонфукаролойиҳа" г. Андижан прос.Баδура,2		


Inven. №	Inven.	№	Sana.	Imzo	O'zgar.Inven. №	Kelishildi;

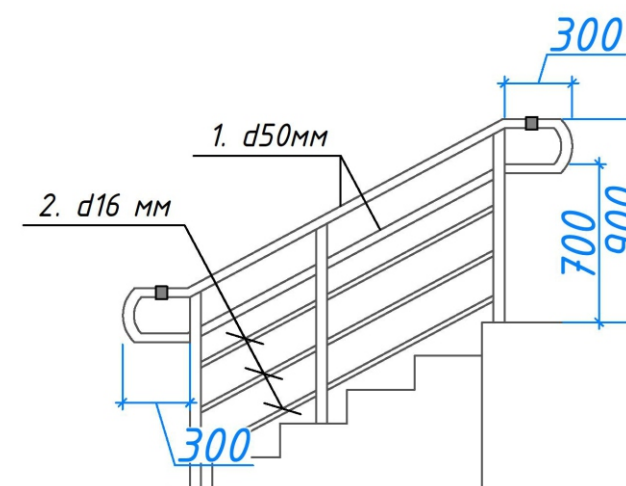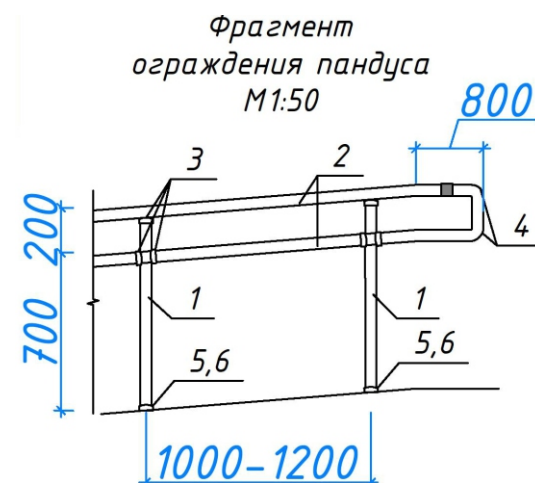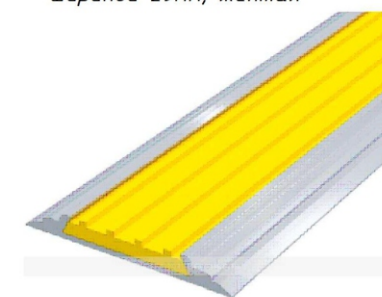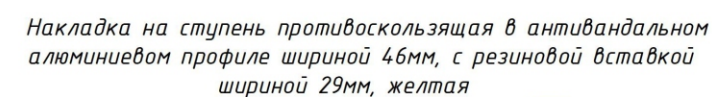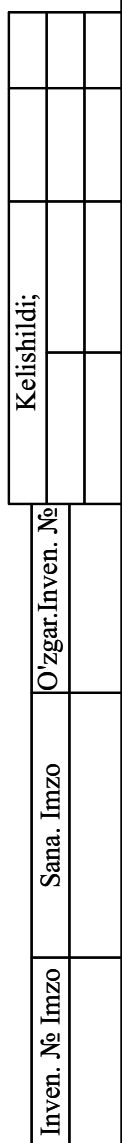


- -Плитка тактильная предупреждающая напольная из ПУ 300х300 на самоклеющей основе - м2
- -Плитка тактильная направляющая напольная из ПУ 300х300 на самоклеющей основе - м2
- -Осязательные табличка "Туалет для инвалидов" шт
- -Контрастная лента ПВХ на самоклеющей основе желтая b=50 мм 27,6 п/м
- -Держатели складные - шт
- -Держатели неподвижные - шт
- -Шрифт брайля на перилах

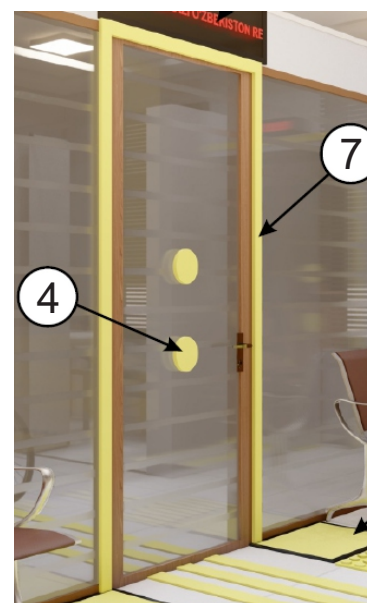

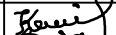						Shifr: NBSH			
						Paxtaobod tumani "Shuvoqzor Boykechik " MFY xududida joylashgan "Shuvoqzor Qishloq Vrachlik Punkti" binosini buzib qayta qurish.y shifoxona binolarini mukammal ta`mirlash.			
		Varaq	Nadok	Imzo	Sana		Bosqich	Varaq	Varaqlar
LBA		Kenjaev B.					IL	4	
LBM		Ismoilov A.							
Gur. rah.		Hamidov O.							
Bajardi		Yusupova				Shartli belgilar, pandus metal to`siqlar va ogaxlantiruvchi belgilar ko`rinishlari	"Andijonfuqaroloyiha " MCHJ Andijon sh. Bobur shoxko'cha-2		


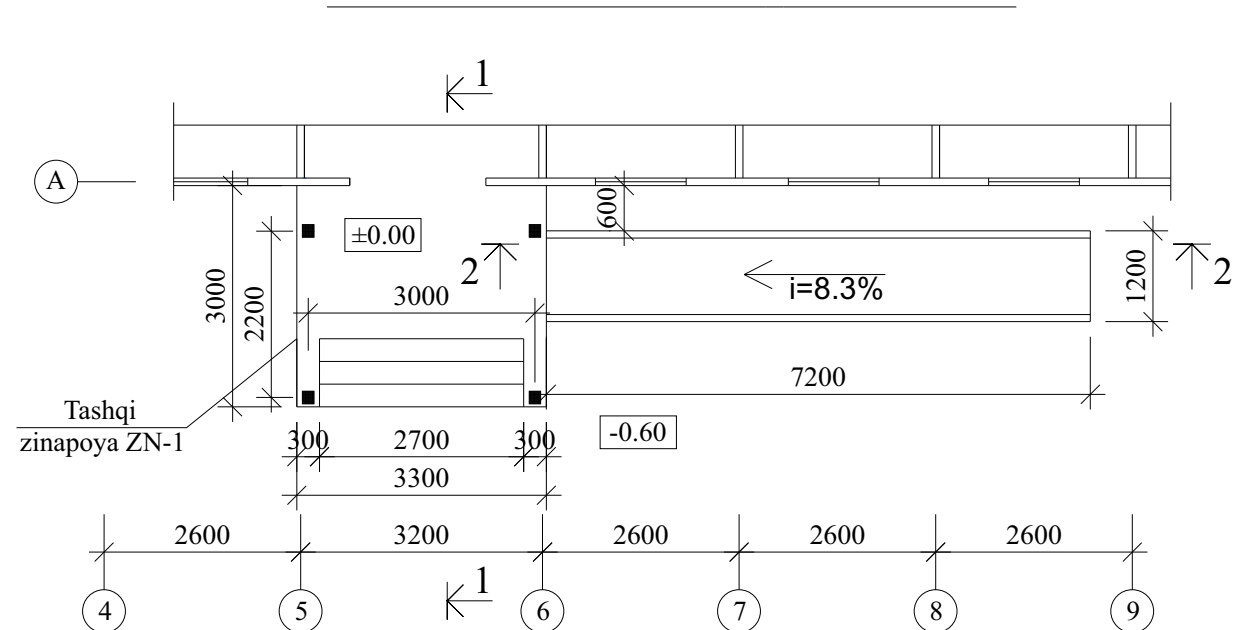


Qirqim 1-1 (M. 1:50)

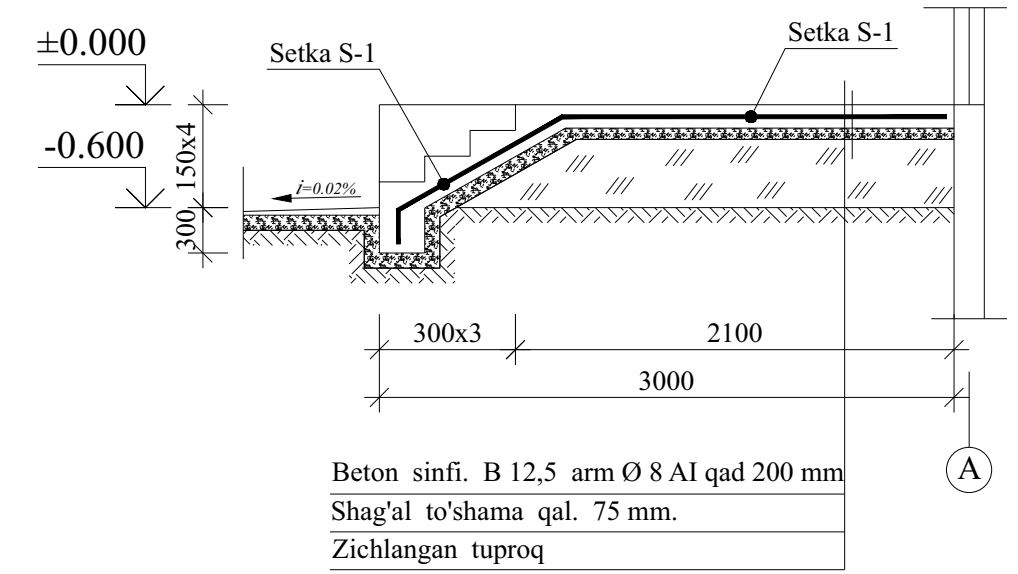


Qirqim 2-2 (M. 1:50)

Qirqim 3-3 (M. 1:20)

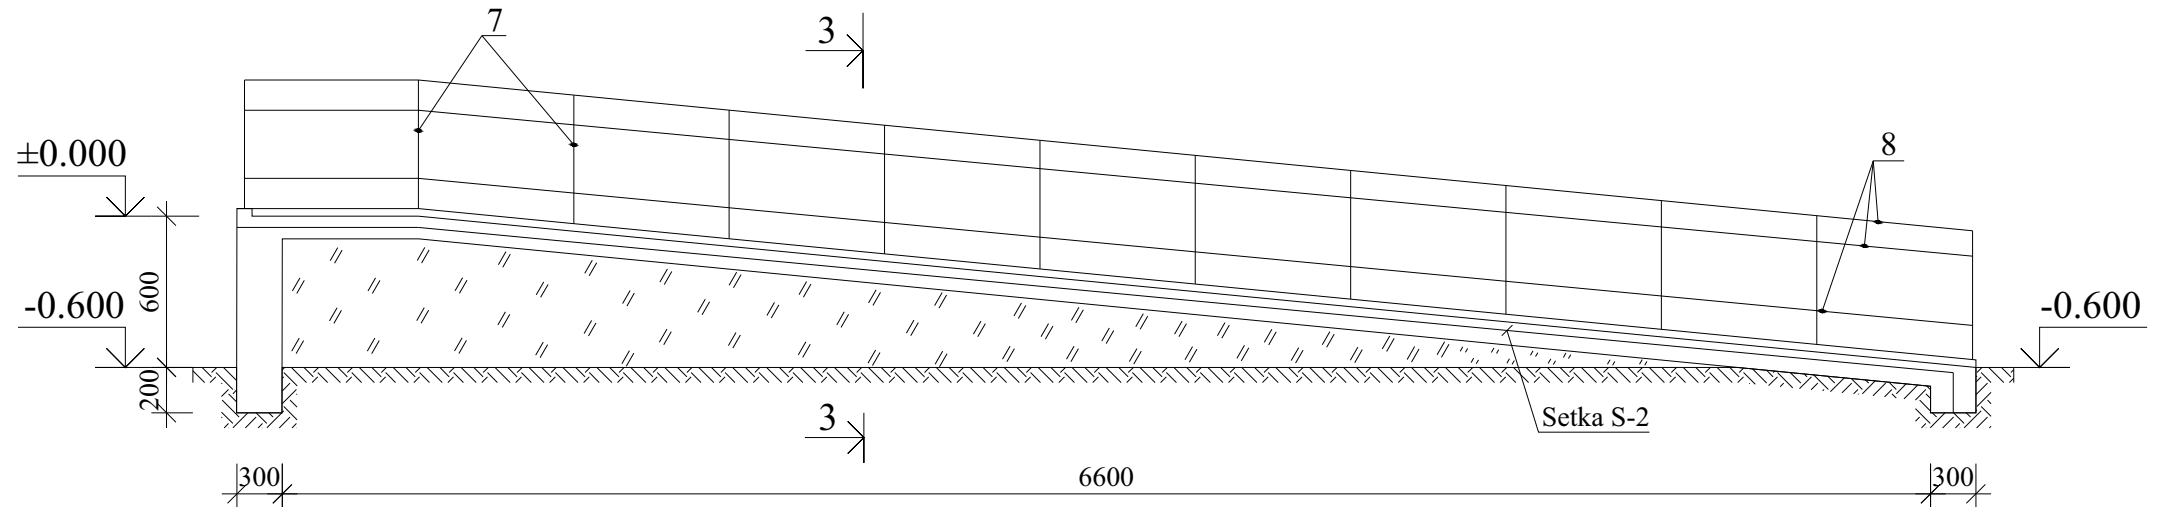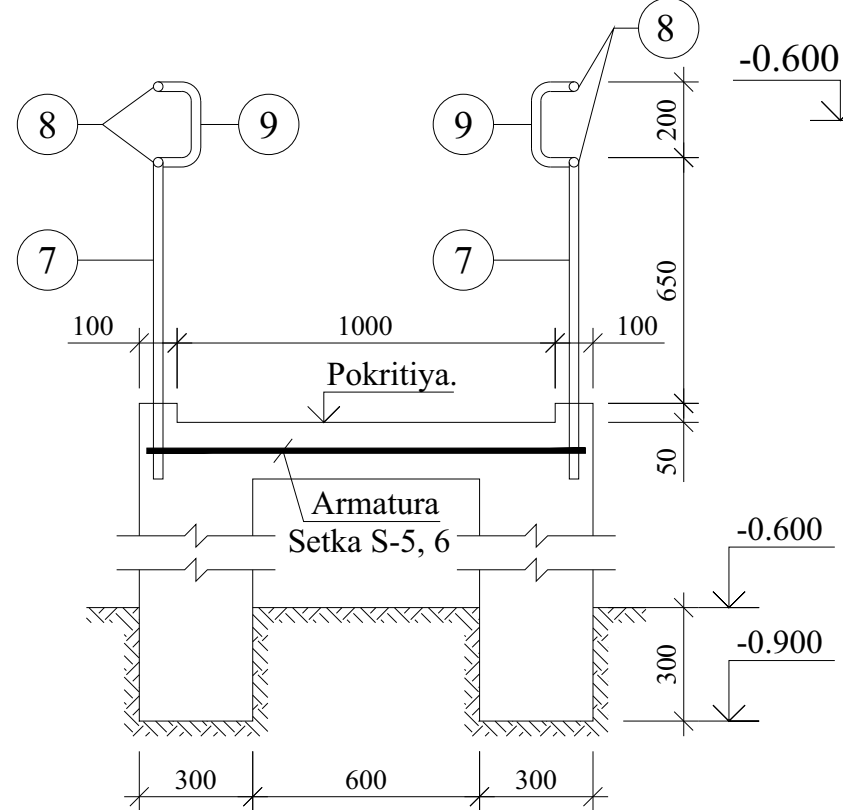

- Ushbu varoqni AQ- varoqlari bilan birgalikda o'qing

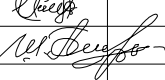						Shift	AQ		
						Paxtaobod tumani "Shuvoqzor Boykechik" MFY xududida joylashgan "Shuvoqzor Qishloq Vrachlik Punkti" binosini buzib qayta qurishi			
O'zg	Qat son	Varoq	№ xuj	Imzo	Sana		bosqich	varoq	varoqlar
LBM		Ismoilov					IL	5	
Gr.rahbari		Parpiyev							
Bajardi		Zafarbekova				Fragment plan zinapoya ZN-1, Qirqim 1-1, 2-2, 3-3	MCHJ "Andijonfuqaroloyiha" Andijon shahar Bobur shox ko'cha-2		