



План стен на отм. ±0.000

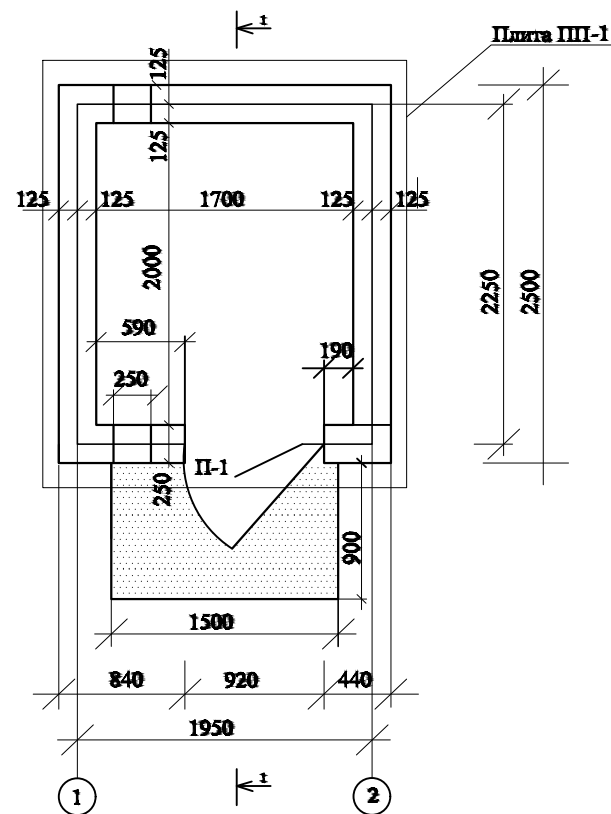


ПЛАН ФУНДАМЕНТА

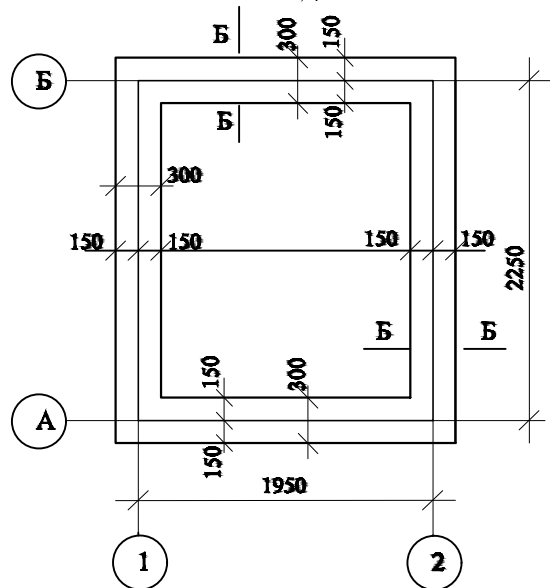


СПЕЦИФИКАЦИЯ

Марка поз.	Обозначение	Наименование	Кол-во шт.	Масса ед. кг	Примечание
1	Индивидуальн.	Дверь металлич. из л. 75хб 30х5 и лист метал. t=3мм	1	115,6	
П-1	1.038.1-1.вып.1	перекрытия ЗПБ16-37	1	70,0	
ПП-1	1.038.1-1.вып.1		1	1220,0	


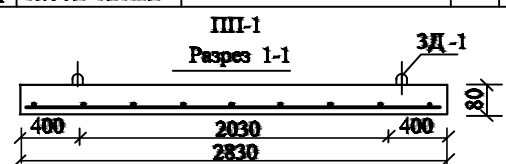


Технико-экономические показатели

1. Полезная площадь - 3.40 м²
2. Площадь застройки - 5.74 м²

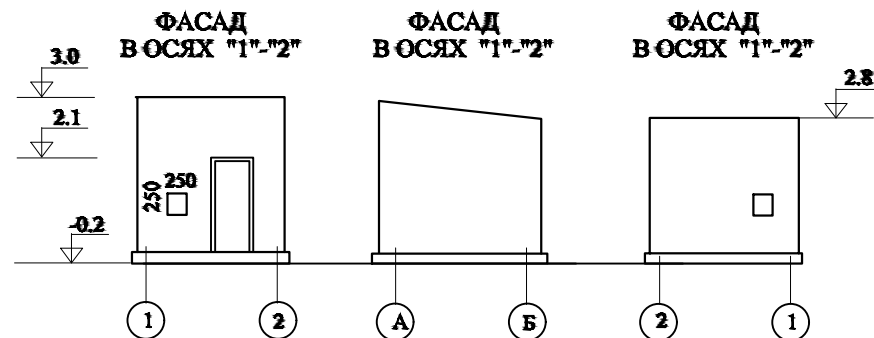


Плита покрытия ПП-1

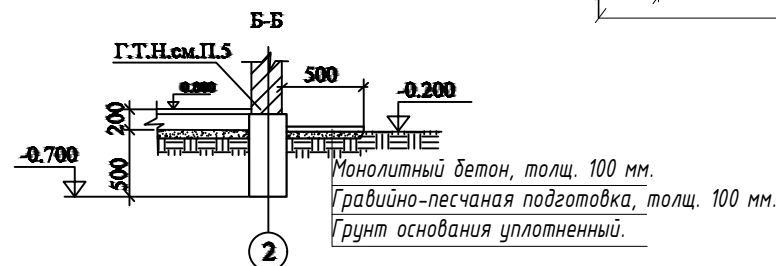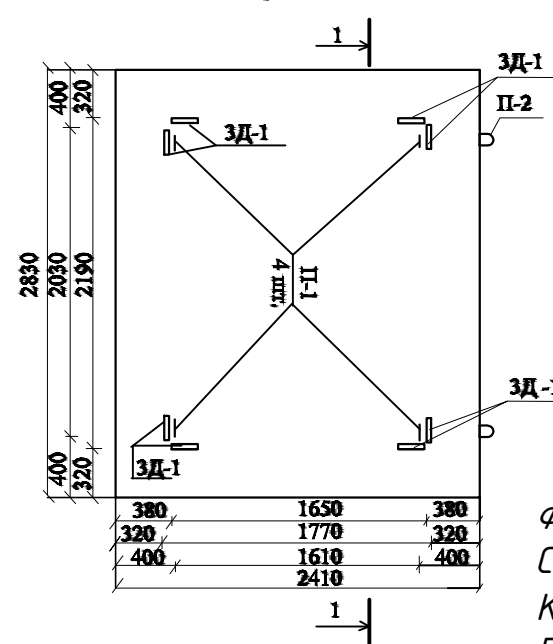

Примечание
1. Под всеми фундаментами и на 100 мм за их пределами уложить гравийную подготовку толщиной 100 мм.

(Объемы грунта)

1. Рытье траншея - 2.25 м³
2. Обратная засыпка - 0.49 м³
3. Вывоз грунта - 1.76 м³

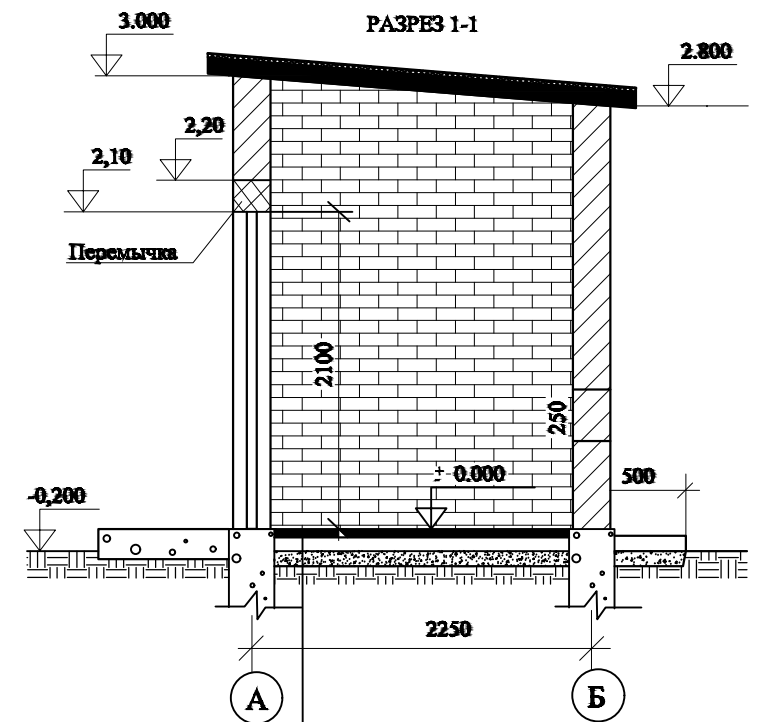

Бетон (марки 200) В.15, толщ. 25 мм.-3.4м²
Подстилающий слой бетон (М-100) В.7,5, толщ. 80 мм.-3.4м²
Гравийно-песчаная подготовка с пропиткой битумом, толщ. 100 мм.-3.4м²
Грунт основания уплотненный $\gamma = 1,65 \text{ т/м}^3$.

Строительные конструкции

Фундаменты - ленточные монолитные из бетона (М-100) кл. В7,5-1.76.4м³

Стены - из жженого кирпича М-75 на растворе М-50.

Кладка наружных стен в 1 кирпич (5.62м³ - 2248 кирп.).

Перекрышки - сборные ж/бетонные по серии 1.038.1-1 вып.1.

Кровля - гидроизоляция 2 слоя - 6.82м²

Двери наружные металлические индивидуальные.

Полы - бетонные марки (М-200) толщ. 25мм В.15 -3.4 м²

Отмостки - бетонные шириной 0,5м (бет. - 0,495м³).

Внутренняя отделка - штукатурка цементно-известковым раствором.

Потолок затирается цементным раствором с последующей побелкой известью -20.72 м²

Наружная отделка - штукатурка цементно-известковым раствором с последующей побелкой известью -26.6 м²

Штукатурка цоколя цементно-песчаным раствором -1.90м²

Двери окрашиваются масляной краской за 2 приема. -3.78 м²

Изм	Кол.уч.	Лист	док.	Подпись	Дата	Муборак тумани "А.Навои" МФЙ худудиди суғориш тармоқларини яхшилаш			
Директор	Орзикулов.Ф					Насосная	Стадия	Лист	Листов
ГИП	Орзикулов.Ф						РП	2	4
Разработал	Тураев. Р					План стен на отм. ±0.000	ООО"VONA ARCH PROEKT"		
Норма контр.	Орзикулов.Ф								