



Ишларнинг бажарилиш тартибига қараб ҳажмларга бўлиниши.

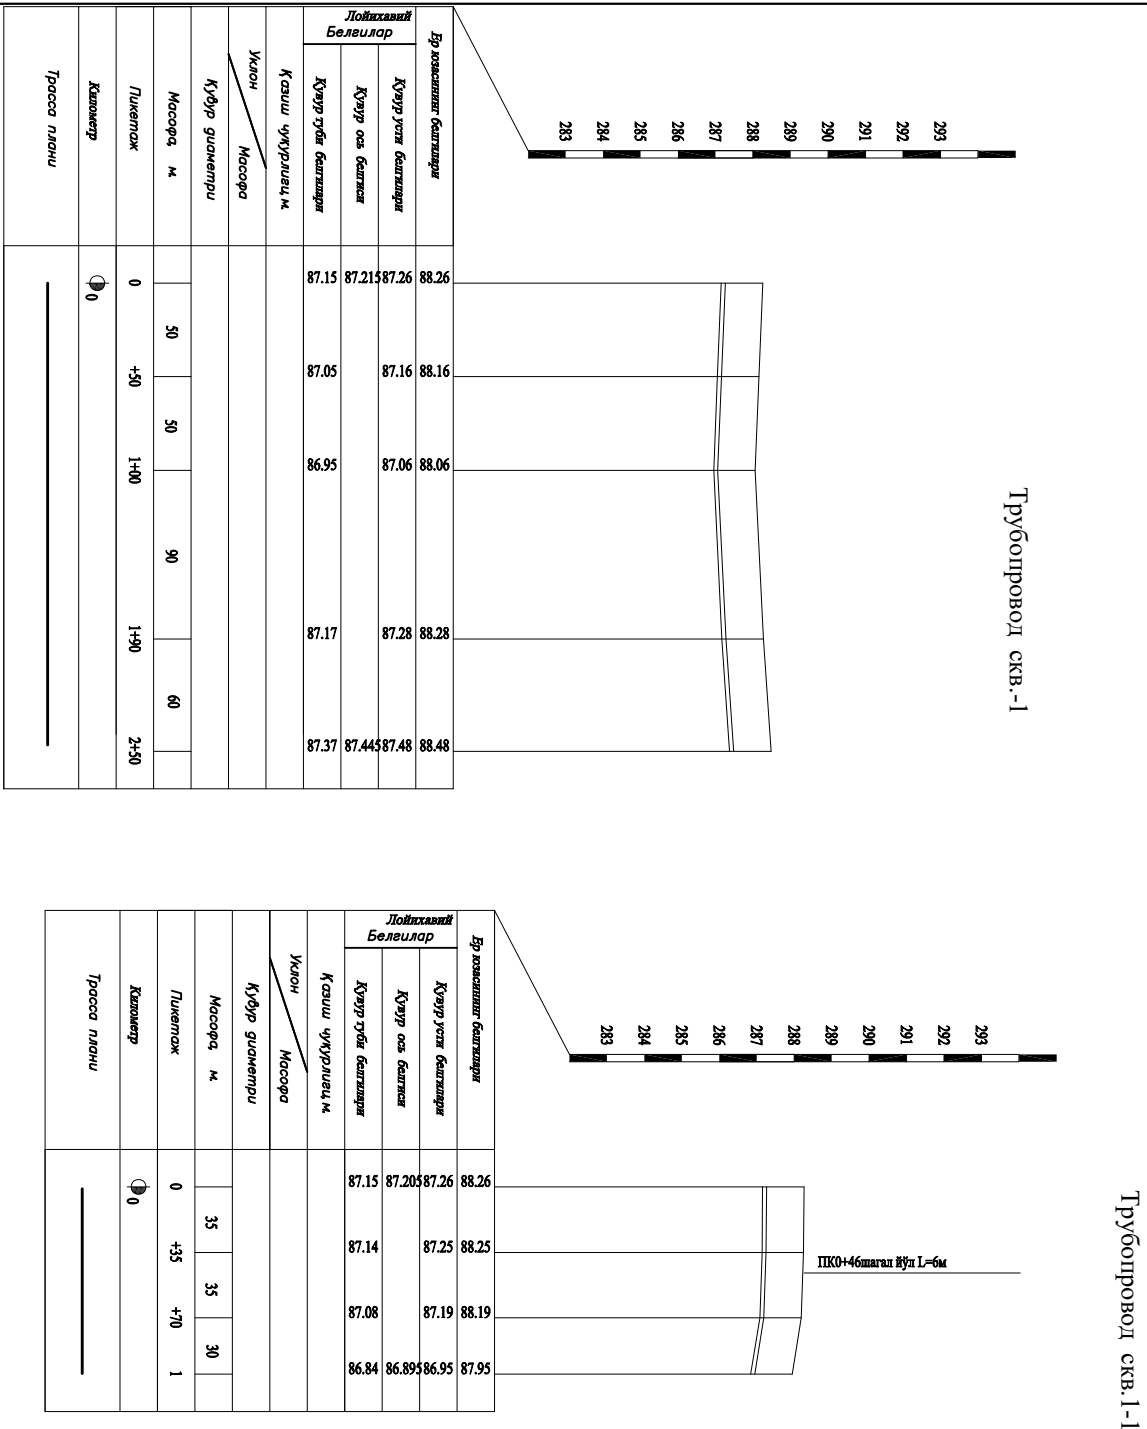

И30х:

1. Трубопровод 2026 йил апрел ойида "OZGASHLIT" МЧЈ томонидан съёмка қилинди.
2. Ишлаб чиқаришда хавфсизлик техникаси қоидаларига риоя қилинади.

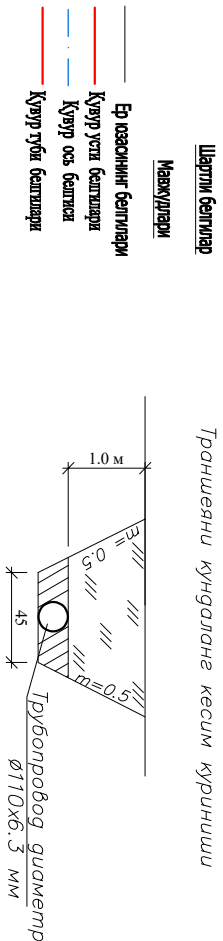


т/б №	Иштурлари	Ўлч. бирл.	Трубопровод скв.-1	Трубопровод скв.-1-1	Жами
1	2	3	4	5	7
1	Траншея ўрни экскаватор билан казиш, 2-гурухли тупроқда	м ³	112	45	157
2	Траншея ўрни қўл кучи билан казиш, 1-гурухли тупроқда	м ³	12	5	17
3	Қувур остига қўм тушаш 10 см	м ³	2.75	1.1	3.85
4	d=110x6,3 мм ли пластмасса қувур ўрнатиш (янги)	м	250	100	350
5	Асфальт, гравий йўллар остига қожух учун d=150x6 ммли металл қувур ўрнатиш (янги)	м		5	5
6	Қўл кучи билан қувур икки ёнини қайта қўмиш, 1-гурухли тупроқ	м ³	12	4	16
7	T-130 о.к. бульдозер билан қувур устини сифатли қилиб қайта қўмиш, 1-гурухли тупроқ	м ³	110	40	140
8	Трубопроводни кесиб ўтган гравий йўлларда гравийни четга суриб йиғиш ва қайта айратиш 16 см	м ² /м ³		20/3.2	20/3.2

ИНВ №				Муҳоррак турмани "А.Навоий" МФЙ да суғе таъминоти оғур ҳуҷудгарнинг суғе таъминотини ахтиллоти
Мансаб	Фамилия	Имзо	сана	
ГИП.	Орзукулов Ф.			Суғориш тармоғи
Работбоғал	Мухомедов Б			
Н. контроль	Ботирова Р.			
				Трубопровод скв.-1 Трубопровод скв.-1-1
Карши шахар - 2026 й.				Во'улама profile
				"VISION DESIGN GROUP"



Трубопровод скв.-2

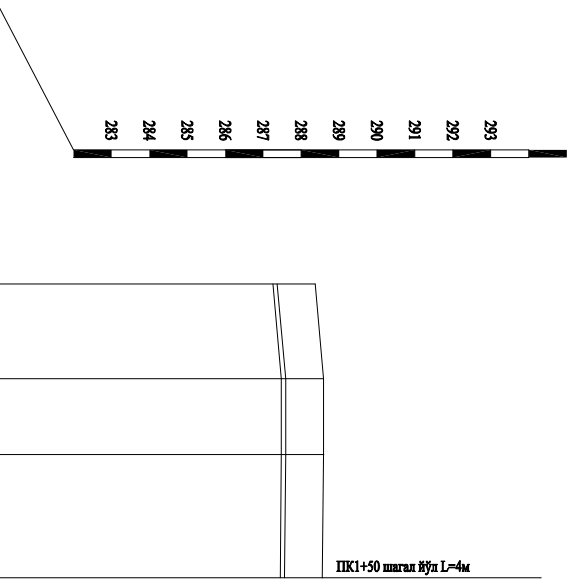



Трубопровод СКВ.2-1

Бөлөлөрүнүн багыты	Бер көзүнүн багыты	88.37	88.25	88.09	88.07
	Күңгүр үстүн багыты	87.31	87.25	87.09	87.07
Бөлөлөрүнүн багыты	Күңгүр оёс багыты	87.31	87.25	87.09	87.07
	Күңгүр үстүн багыты	87.26	87.14	86.98	86.96
Көзүңгүрүңгү, м					
Укун / Мосора	Укун				
Күңгүр гуаңгүңгү	Мосора				
Мосора, м		76	74	30	
Пүңгүңгү	0	+76	1+30	1+80	
Күңгүңгү	0				
Трасса пүңгү					

[illegible]

M30x:


1. Трубопровод 2026 йил апрел ойида "O'ZGASHLIT" MCJN томонидан съёмка қилинди.
2. Ишгаб чиқаришда хавфсизлик техникаси қоидаларига риоя қилинади.

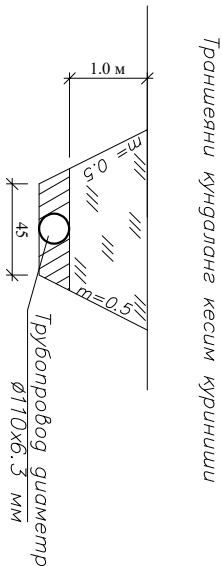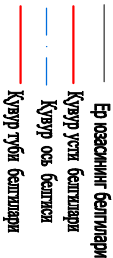

г/6 №	Иштурлари	Ўлч. бирл.	Трубопровод скв.-2	Трубопровод скв.-2-1	Жами
1	2	3	4	5	7
1	Траншея ўрни экскаватор билан казиш, 2-гурухли тупроқда	м ³	81	70	151
2	Траншея ўрни кўл кучи билан казиш, 1-гурухли тупроқда	м ³	8	7	15
3	Кувур остига кум тушаш 10 см	м ³	1.98	1.71	3.7
4	d=110x6,3 мм ли пластмасса кувур ўрнатиш (янги)	м	180	155	335
5	Асфальт, гравий йўллар остига кожух учун d=150x6 мм ли металл кувур ўрнатиш (янги)	м	16		16
6	Кўл кучи билан кувур икки ёнини кайта кўмиш, 1-гурухли тупроқ	м ³	7	6	13
7	T-130 о.к. бульдозер билан кувур устини сифатли қилиб кайта кўмиш, 1-гурухли тупроқ	м ³	80	7	87
8	Трубопроводни кесиб ўтган гравий йўлларда гравийни четга суриб йиғиш ва кайта айратиш 16 см	м ² /м ³	36/5.76		36/5.76


ИНВ №				Муборак тўмани "А.Навоий" МФЙ да суъ таъминоти оғур ҳудудларнинг суъ таъминотини яхшилаш Суғориш тармоғи Ишчи лойиҳа
Мансаб	Фамилия	Имзо	сана	
ТИП.	Орақчилар ф. 			
Раъбаботлар	Мухторов Б 			
Н. контроль	Ботирова Р. 			
Карши шахар - 2026 й. Во'лала profi'l				Трубопровод скв.-2 Трубопровод скв.-2-1 "VISION DESIGN GROUP"

Трубопровод скв.-3

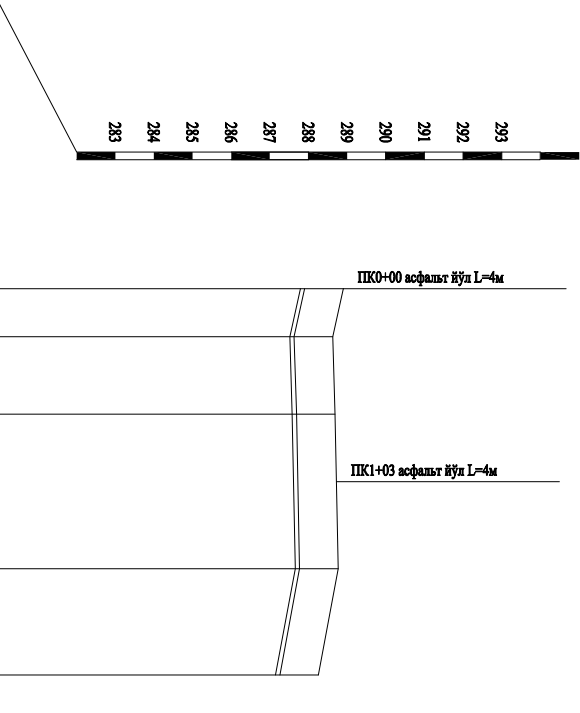

Бир қаватлиги белгилари	88.90	88.63	88.69	88.77	88.26
	Кузур усти белгилари	87.63	87.69	87.77	87.26
	Кузур ости белгилари	87.845	87.90	87.77	87.26
	Кузур усти белгилари	87.79	87.52	87.58	87.15
Қашиш чуқурлиқи, м					
Уқсон					
Қуёру диаметри					
Масофа, м	25	40	80	55	
Пикетаж	0	+25	+65	1+45	2
Қилиметр	Φ 0				
Тросо пилони					

Трубопровод скв.-3-1

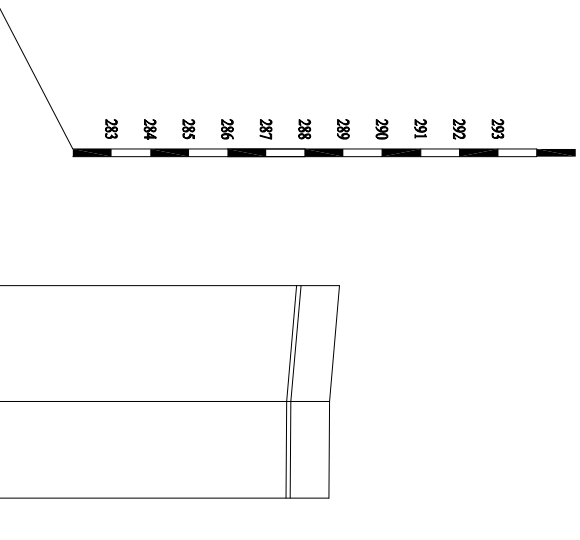

Бир қаватлиги белгилари	88.90	88.64	88.62
	Кузур усти белгилари	87.64	87.62
	Кузур ости белгилари	87.845	87.90
	Кузур усти белгилари	87.79	87.53
Қашиш чуқурлиқи, м			
Уқсон			
Қуёру диаметри			
Масофа, м		+60	50
Пикетаж	0	+60	1+10
Қилиметр	Φ 0		
Тросо пилони			

Ишларнинг баъжарилиш тартибига қараб ҳажмларга бўлиниши.

Т/б №	Иштурлари	Ўлч. бирл.	Трубопровод скв.-3	Трубопровод скв.-3-1	Жами
1	2	3	4	5	7
1	Траншея ўрни экскаватор билан казиш, 2-турухли тупрокда	м³	90	50	140
2	Траншея ўрни кўл кучи билан казиш, 1-турухли тупрокда	м³	9	4	13
3	Кузур остига қум тушаш 10 см	м³	2.2	1.21	3.41
4	d=110х6,3 мм ли пластмасса қувур ўрнатиш (янги)	м	200	110	310
5	Асфальт, гравий йўллар остига қожуҳ учун d=150х6 мм ли металл қувур ўрнатиш (янги)	м	8		8
6	Кўл кучи билан қувур икки ёнини қайта кўмиш, 1-турухли тупрок	м³	2	4	6
7	Т-130 о.к. бульдозер билан қувур устини сифатли қилиб қайта кўмиш, 1-турухли тупрок	м³	79	49	128
8	Трубопроводни кесиб ўтган асфальт йўлни бузиб қайта тиклаш гравий 16 см асфальт 8 см	м² /м³ м² /м³	16/2.56 16/1.28		16/2.56 16/1.28

Изоҳ:


- Трубопровод 2026 йил апрел ойида "O'ZGASHLIT" МСНД томонидан съёмка қилинди.
- Ишлаб чиқаришда ҳаффеизлик техникаси қондаларига риоя қилинади .

Шартли белгилар

Манжуллари


- Бир қаватлиги белгилари
- Кузур усти белгилари
- Кузур ости белгилари
- Кузур усти белгилари

Траншеяни қондаларне кесим қилиниши

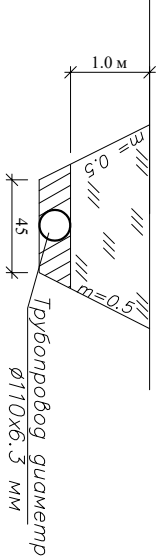


ИНВ №	Фамилия	Имзо	сана	Муборак турмони "А.Навоий" МФЙ да суе таъминоти оғир ҳудудларнинг суе таъминоти хизматлари			
Мансаб							
ТИП.	Ораққулов Ф.			Суғориш тармоғи			
Разработчик	Мухторов Б						
Н. контроль	Болтирова Р.			Трубопровод скв.-3 Трубопровод скв.-3-1			
Қарши шаҳар - 2026 й.				Bo'ylama profil			
				"VISION DESIGN GROUP"			

Трубопровод скв.-4

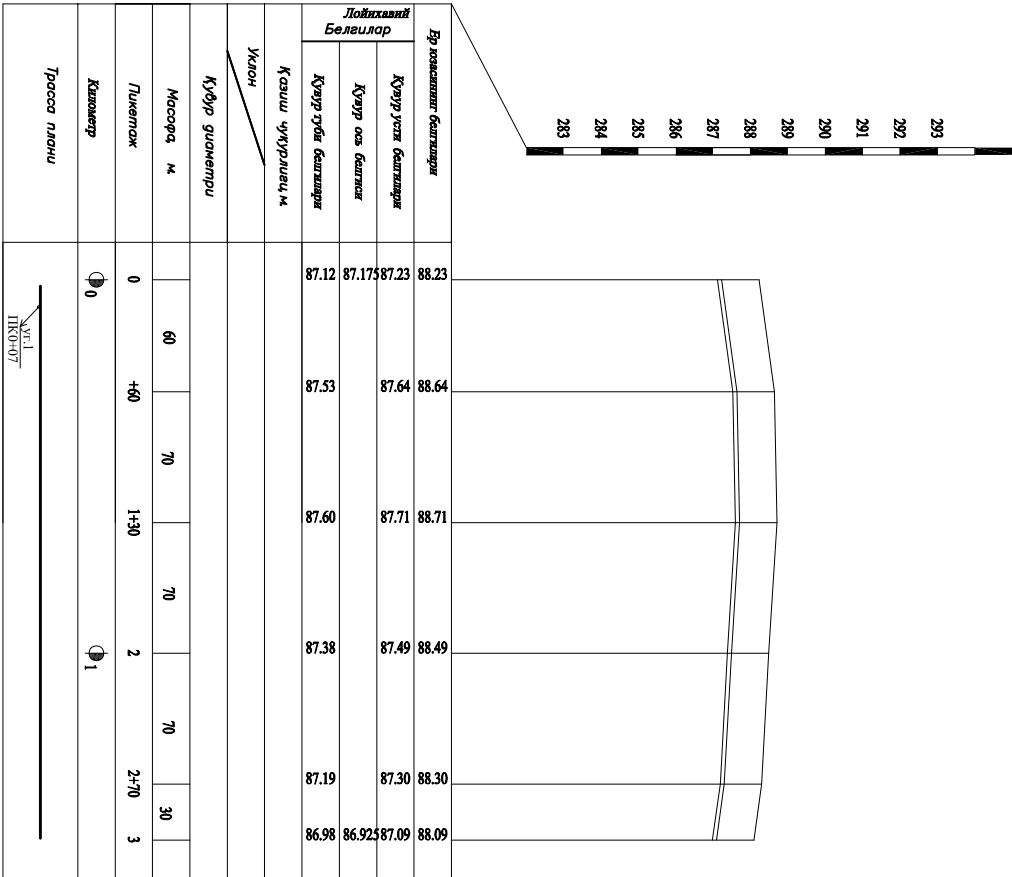

- Изох:
1. Трубопровод 2026 йил апрел ойида "OZGASHLT" МСНД томонидан съёмка қилинди.
 2. Ишлаб чиқаришда хавфсизлик техникаси қоидаларига риоя қилинади.

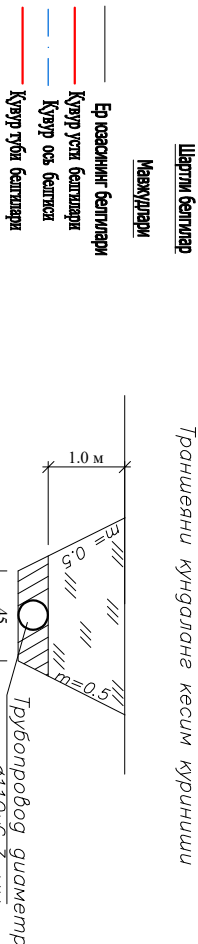


Иш ҳажмлари бўлиниши жадвали

т/б №	Иштурлари	Ўлч. бирл.	Трубопровод скв.-4
1	2	3	4
1	Траншея ўрни экскаватор билан казиш, 2-гуруҳли тупроқда	м³	135
2	Траншея ўрни кўл қучи билан казиш, 1-гуруҳли тупроқда	м³	14
3	Кувур остига кум тушаш 10 см	м³	3.3
4	d=110x6,3 мм ли пластмасса кувур ўрнатиш (янги)	м	300
5	Асфалт, правий йўллар остига кожух учун d=150x6 ммгли металл кувур ўрнатиш (янги)	м	6
6	Кўл қучи билан кувур икки ёнини қайта кўмиш, 1-гуруҳли тупроқ	м³	13
7	T-130 о.к. бульдозер билан кувур устини сифатли қилиб қайта кўмиш, 1-гуруҳли тупроқ	м³	132
8	Трубопроводни кесиб ўтган правий йўлларда гравийни четга суриб йиғиш ва қайта яйратиш 16 см	м² / м³	16/2.56
9	Отвод	дона	1


Таблица сооружений

№	Номи	Сони	ПК	Иншоот шифри	Албом
1	Гусак	1	1+05		Қайта
2	Отвод	1	0+07		Қайта

ИНВ №				Муборак тумани "А.Навоий" МФЙ да суё таъминоти оғир ҳудудларнинг суё таъминоти яхшилаш			
Мансаб	Фамилия	ИМЗО	сана	Суғориш тармоғи			
				Трубопровод скв.-4			
				Boʻyлама profil			
ТИП.	Ораққилув ф.			Ишчи лойиҳа			
Разработал	Мухторов Б			Шифр			
Н. контроль	Ботирова Р.			М в 1 : 100 г 1 : 2000			
				Чизма 1 Чизмалар 1			
Қарши шаҳар - 2026 й.				"VISION DESIGN GROUP"			

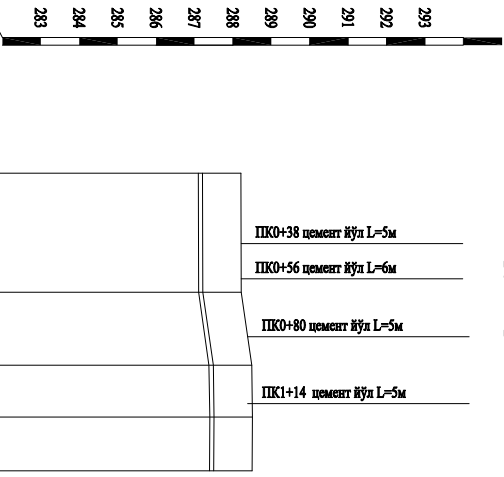

Трубопровод скв.-5

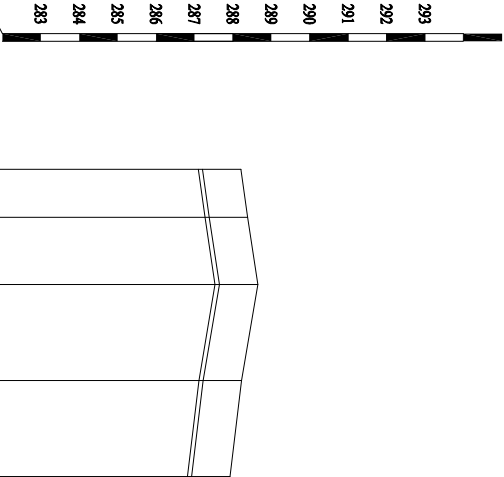

Трубопровод скв.-5-1

Лойихавий Беъилар	Бир қаватлиги белгилар	88.21	88.22	88.49	88.51	88.50
	Кувар усти белгилар	87.22	87.49	87.51	87.50	
	Кувар ози белгилар	87.15	87.11	87.38	87.40	87.39
	Кувар тўби белгилар	87.10	87.11	87.38	87.40	87.39
	Қаши чуқурлиги, м					
Ушқон						
Масофа						
Қўйр гуаметри						
Масофа, м	62	38	27	28		
Пукеток	0	+62	1	1+27	1+55	
Қадиометр	Φ 0					
Тросса пилони						

Лойихавий Беъилар	Бир қаватлиги белгилар	88.21	88.39	88.65	88.23	87.83
	Кувар усти белгилар	87.39	87.65	87.23	87.83	
	Кувар ози белгилар	87.15	87.28	87.54	87.12	86.72
	Кувар тўби белгилар	87.10	87.28	87.54	87.12	86.77
	Қаши чуқурлиги, м					
Ушқон						
Масофа						
Қўйр гуаметри						
Масофа, м	25	35	50	50		
Пукеток	0	+25	+40	1+10	1+60	
Қадиометр	Φ 0					
Тросса пилони						

Изоҳ:


1. Трубопровод 2026 йил апрел ойида "OZGASHLIT" МСНД томонидан съёмка қилинди.
2. Ишлаб чиқаришда ҳавфсизлик техникаси қоидаларига риоя қилинади.

Шартли белгилар

Маскўлар

- Бир қаватлиги белгилар
- Кувар усти белгилар
- Кувар ози белгилар
- Кувар тўби белгилар

Траншеяни қўнғалган кесим қўрилиши

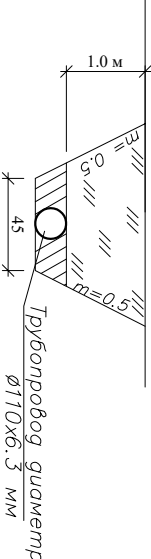

Ишларнинг баъжарилгиш тартибига қараб ҳажмларга бўлиниши.

т/б №	Ишгурулари	Ўлч. бирл.	Трубопровод скв.-5	Трубопровод скв.-5-1	Ҳаами
1	2	3	4	5	7
1	Траншея ўрни экскаватор билан қазии, 2-турухли тупроқла	м³	70	72	142
2	Траншея ўрни қўл қучи билан қазии, 1-турухли тупроқла	м³	7	7	14
3	Қувур остига қум тушаш 10 см	м³	1.7	1.76	3.46
4	d=110x6,3 мм ли пластмасса қувур ўрнатиш (янги)	м	155	160	315
5	Трубопроводни кесиб утган бетон йўллардаги бетонларни упириш	м² /м³	21/2.1		21/2.1
6	Қўл қучи билан қувур икки ёнини қайта қўмиш, 1-турухли тупроқ	м³	7	7	14
7	Т-130 о.к. бульдозер билан қувур устини сифатли қилиб қайта қўмиш, 1-турухли тупроқ	м³	69	71	140
8	Трубопроводни кесиб ўтган бетон йўлни бузиб қайта тиклаш гравий 10 см	м² /м³	21/2.1		21/2.1

ИНВ №	Фамилия	Имзо	сана	Муборақ тумани "А.Навоий" МФЙ да суе таъминоти оғир ҳудўларнинг суе таъминотини яхшилати			
Мансаб				Суғориш тармоғи			
				Трубопровод скв.-5			
				Трубопровод скв.-5-1			
				Во'улама profile			
ГИП.	Оразқулов Ф.			Ишчи лойиха			
Разработал	Мухтаров Б			Шифр			
Н. контроль	Болгарова Р.			М в 1 : 100 г 1 : 2000			
				Чизма 1			
				Чизмалар 1			
				"VISION DESIGN GROUP"			
Қарши шаҳар - 2026 й.							