

Муборак тумани "А.Навоий" МФЙ ҳудудида сугориш тармоқларини яхшилаш объектнинг КАРТА СХЕМАСИ

"КЕЛИШИЛДИ"

Қашқадарё вилояти ҳокимлиги ҳузуридаги
"Томарқа сугориш маркази" ДМ директори

Б. Расулов

2026 йил

"КЕЛИШИЛДИ"

Муборак тумани ҳокимининг Қишлоқ ва сув
хўжалиги масалалари бўйича ўриндосари
- туман қишлоқ хўжалиги бўлими бошлиғи

2026 йил



Муборак тумани А.Навоий МФЙ раиси

Ҳасанов З.

2026 йил


"ТАСДИҚ ЛАЙМАН"

"Қашқадарё вилояти ҳокимлиги ҳузуридаги
"Томарқа сугориш маркази" ДМ директори



В. Буроев

2026 йил

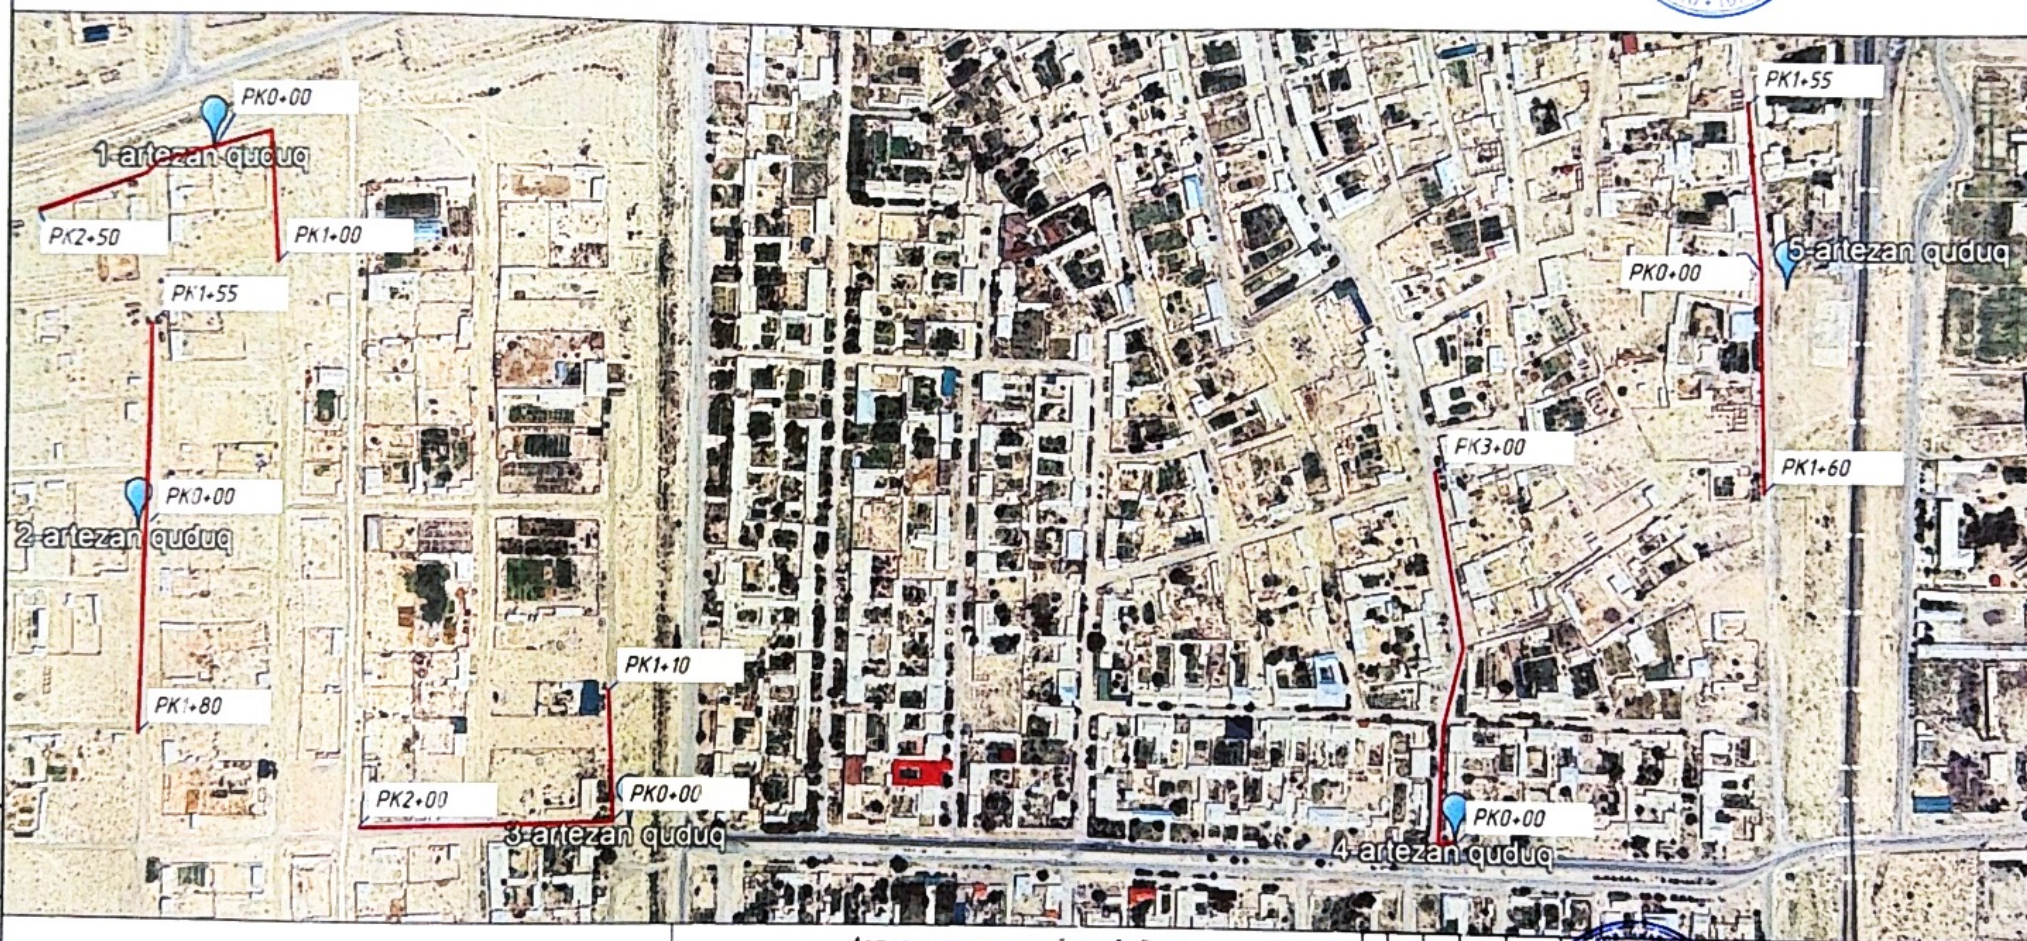

Артезианларнинг жойлашув ўрни

№	Артезиан қудуқ	Шарқий узунлик	Узғирма
1	1-артезиан қудуқ	39°14'31.40"N	65°8'55.35"E
2	1-артезиан қудуқ	39°14'26.18"N	65°9'4.19"E
3	1-артезиан қудуқ	39°14'31.84"N	65°9'21.61"E
4	1-артезиан қудуқ	39°14'48.59"N	65°9'38.40"E
5	1-артезиан қудуқ	39°15'3.52"N	65°9'30.58"E

Полиэтилен труба d=110 мм



Мас. кат. ва Лист	дан	Лист	№	Муборак тумани А. Навоий МФЙ
Директор	Орзилов Ф	Лист	№	
Т.И.П.	Орзилов Ф	Лист	№	
Т.И.П.	Орзилов Ф	Лист	№	
Разработчик	Эмир З. Г.	Лист	№	
Тарма қонун	Орзилов Ф	Лист	№	