



8-uchastka
Piyodalar yo'lagi

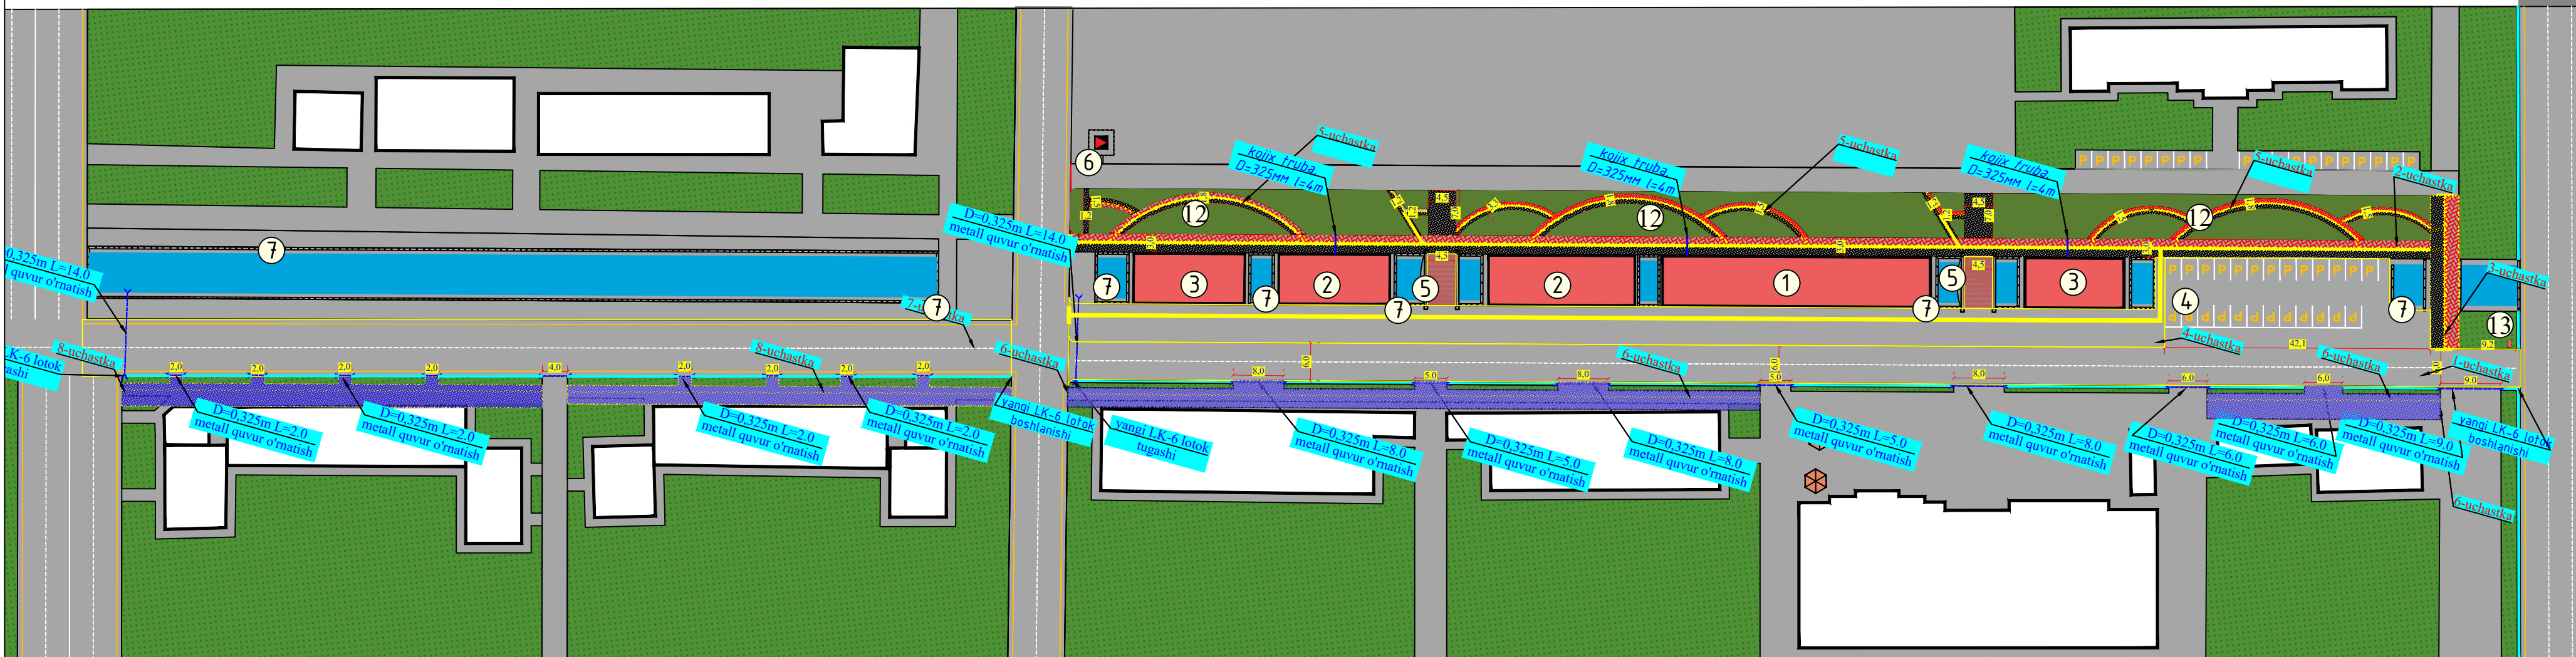

7-uchastka
Avtomobil yo'lagi

- 8-uchaska-300m²
1.beton yo'lak plitasi, o'lchami 200x100x60 mm, rangsiz-245m²
2.sariq rangga bo'yalgan, 400x400x60 mm o'lchamdagi, taktil plitkalari-55m²
Asos:
1. Mavjud beton
2. GOST 31357-2007 bo'yicha quruq qum-tsement aralashmasi, qalinligi 4 sm

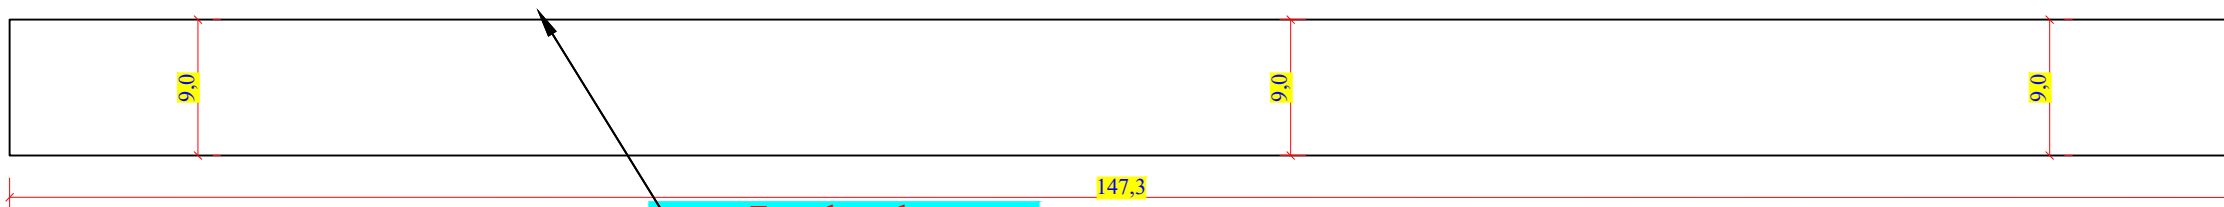



Mazkur topografik tasvir Vazirlar Mahkamasining 2025 yil 12 fevraldagi 85-son qarori talablariga muvofiq "Topografiya" ma'lumotlar bazasiga kiritilgan. Ro'yxatga olish raqami:

(Hujjat haqiqiyligini mobil telefon yordamida QR- kodni skaner qilish orqali tekshirish mumkin)

Shartli belgilar:	
	Kelajakda qurilishi rejalashtirilayotgan bino
	Loyixalanayotgan yo'lak osti maydon
	Loyixalanayotgan ko'kalamzorlashtirish maydoni
	Xudud chegarasi

- 7-uchastka 1330m² .Mavjud asfalt ustiga
1. 1 m2 uchun 0,5 litr miqdorida BND 60/90 suyuq bitum bilan qoplamani astarlash
2. B tipidagi I darajali issiq, zich mayda donali a/b aralashmasidan qoplamaning yuqori qatlamini o'rnatish - h=0,05

Договор №						ГП
Изм.	Кол.	Лист	№ Док.	Подпись	Дата	
Гл. инж	Рашидов Т.					
Тех. п						
Студия						Лист
Р.П.						Листов
Масштаб 1: 500						"Arch Design Service" МЧД 2026 yil.

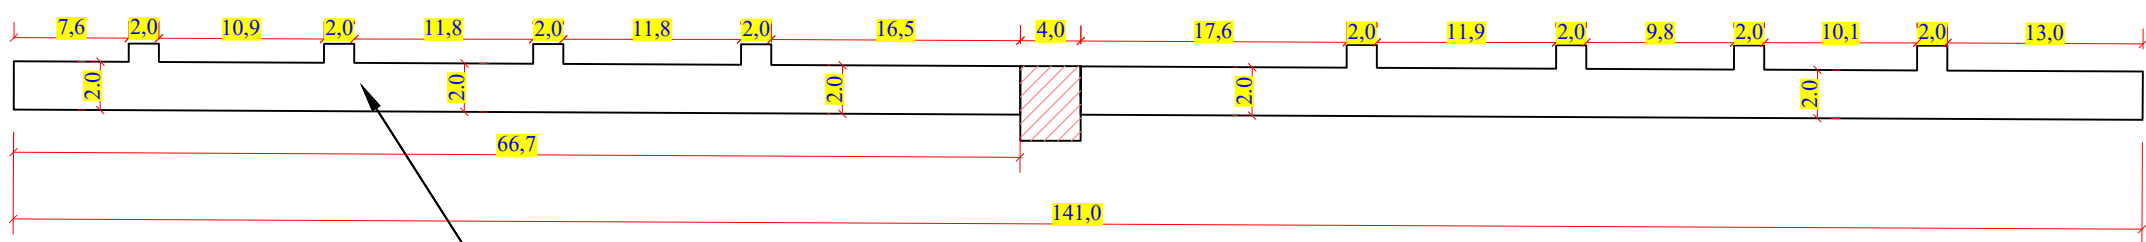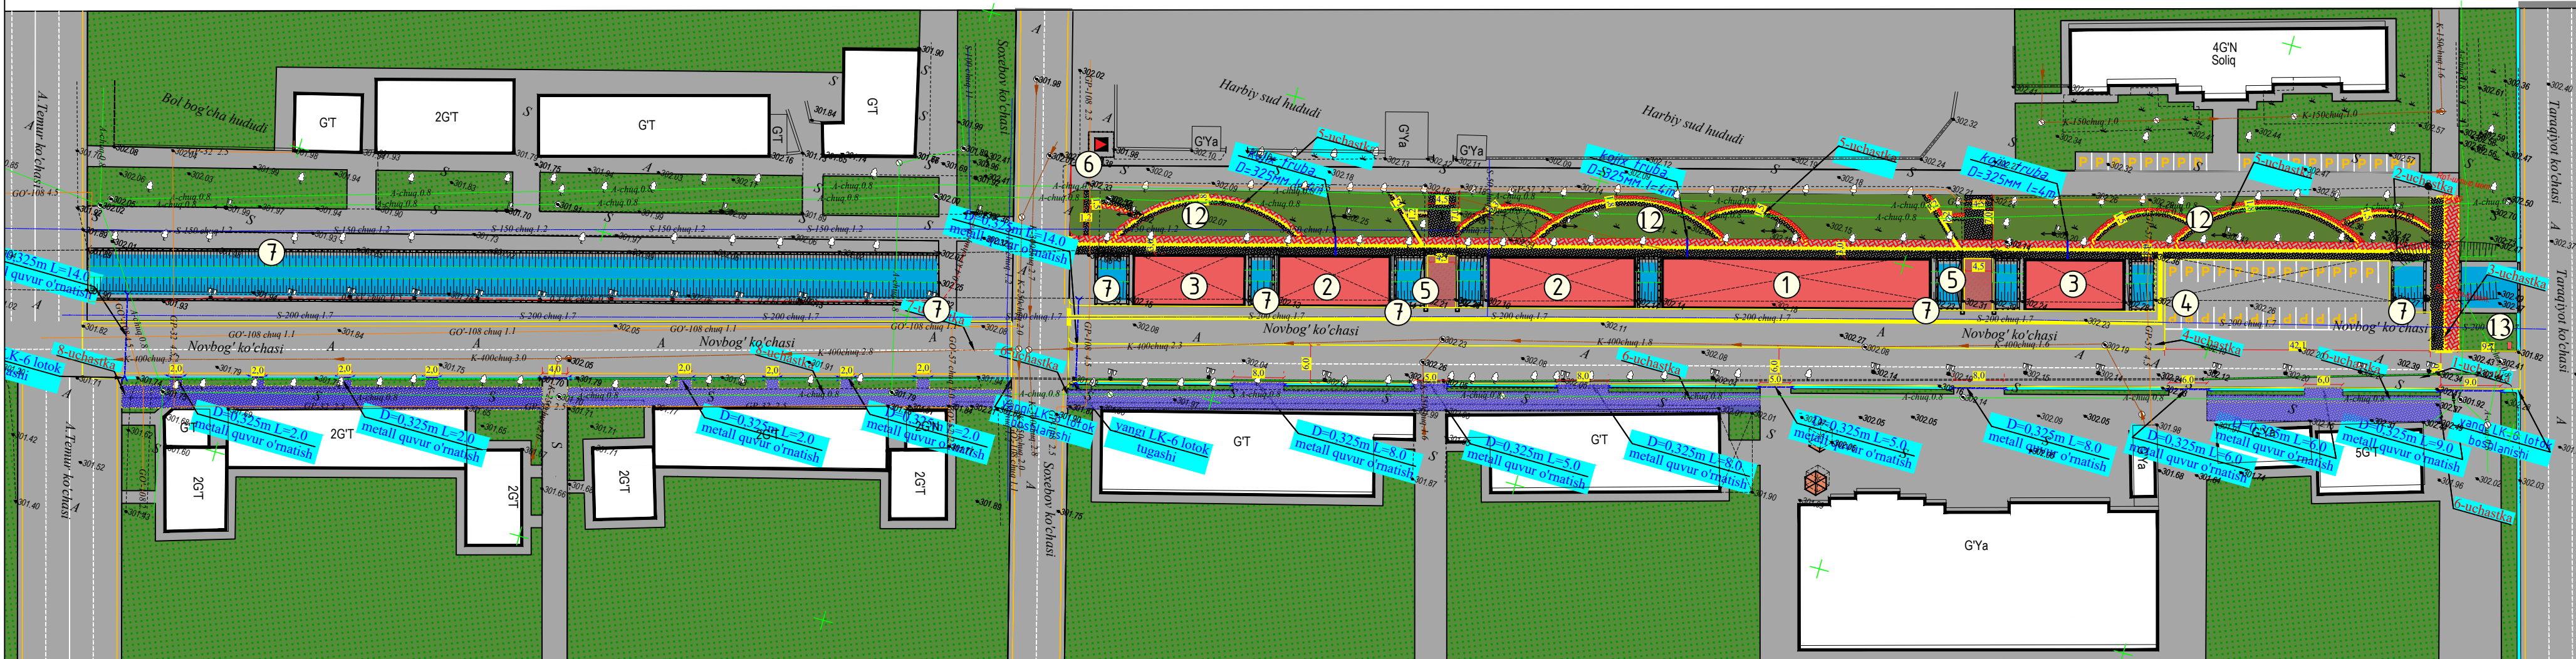

8-uchastka
Piyodalar yo'lagi

- 8-uchaska-300m2
1.beton yo'lak plitasi, o'lchami 200x100x60 mm, rangsiz-245m2
2.sariq rangga bo'yalgan, 400x400x60 mm o'lchamdagi, taktil plitkalari-55m2
Asos:
1. Mavjud beton
2. GOST 31357-2007 bo'yicha quruq qum-tsement aralashmasi, qalinligi 4 sm




114048

Mazkur topografik tasvir Vazirlar Mahkamasining 2025 yil 12 fevraldagi 85-son qarori talablariga muvofiq "Topografiya" ma'lumotlar bazasiga kiritilgan. Ro'yxatga olish raqami:
(Hujjat haqiqiylikini mobil telefon yordamida QR- kodni skaner qilish orqali tekshirish mumkin)


Shartli belgilar:	
	Kelajakda qurilishi rejalashtirilayotgan bino
	Loyixalanayotgan yo'lak osti maydon
	Loyixalanayotgan ko'kalamzorlashtirish maydoni
	Xudud chegarasi

- 7-uchastka 1330m2 .Mavjud asfalt ustiga
1. 1 m2 uchun 0,5 litr miqdorida BND 60/90 suyuq bitum bilan qoplamani astarlash
2. B tipidagi I darajali issiq, zich mayda donali a/b aralashmasidan qoplamaning yuqori qatlamini o'rnatish - h=0,05

Договор №						ГП
Изн.	Коп.	Лист	№ Док.	Подпись	Дата	
Г.п. инж	Рашидов Т.					
Ген. п						
Стандия						Лист
Р.П.						Листов
Масштаб 1: 500						"Arch Design Service" MCHJ 2026 yil.

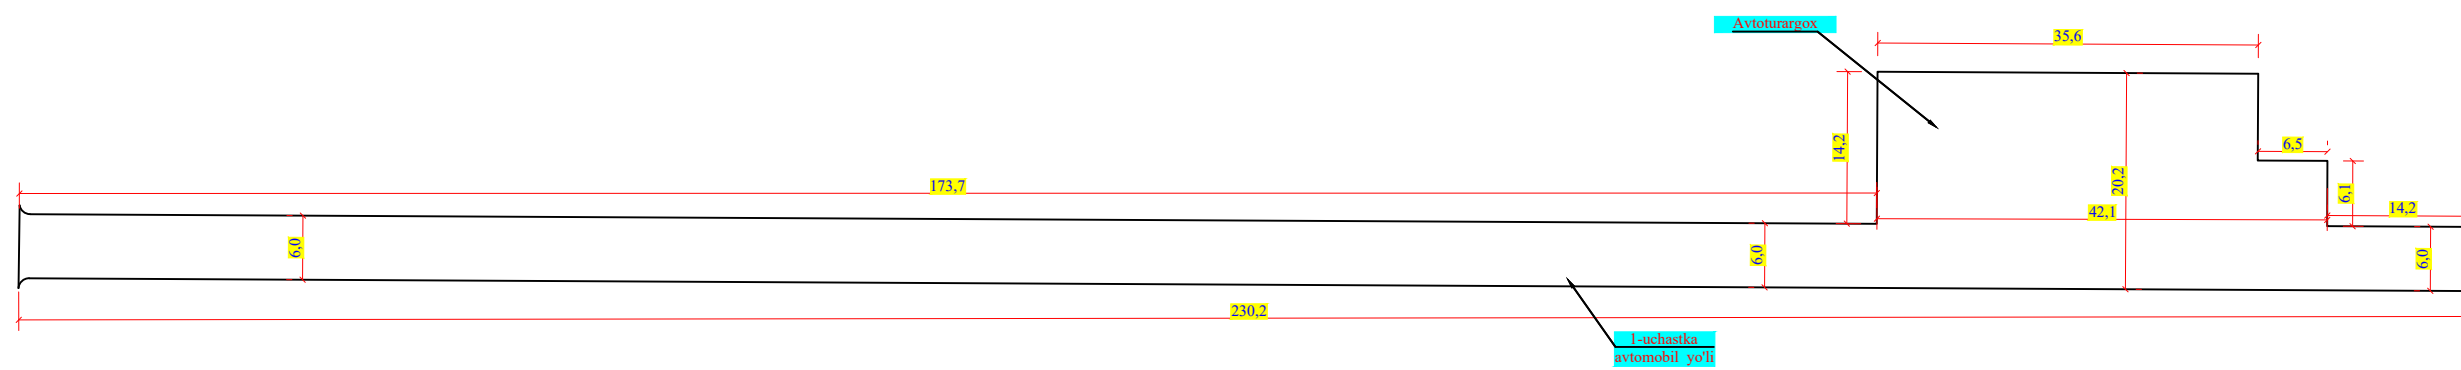

- 1-uchastka 1930m²** .Mavjud asfalt ustiga
- 1 m² uchun 0,5 litr miqdorida BND 60/90 suyuq bitum bilan qoplamani astarlash
 - B tipidagi I darajali issiq, zich mayda donali a/b aralashmasidan qoplamaning yuqori qatlamini o'rnatish - h=0,05

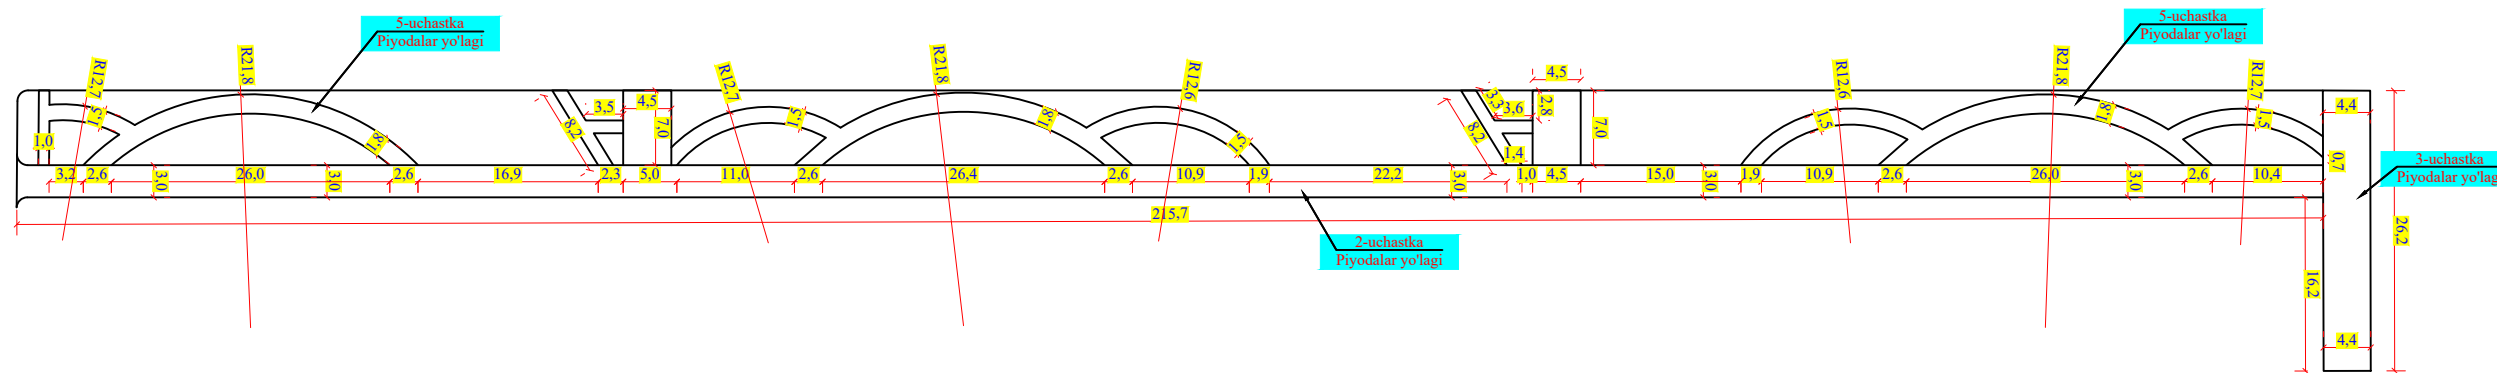


- 2-uchaska-655m²**
- 1.beton yo'lak plitasi, o'lchami 200x100x60 mm, rangli-283.5m²
 - 2.beton yo'lak plitasi, o'lchami 200x100x60 mm, rangsiz-283.5m²
 - 3.sariq rangga bo'yalgan, 400x400x60 mm o'lchamdagi, taktil plitkalari-88m²
- Asos:**
- 12 sm qalinlikdagi shag'al-qum aralashmasidan asos qurish
 - GOST 26633-2012 bo'yicha qalinligi 10 sm bo'lgan B-7.5 betondan yasalgan asos qurish
 - GOST 31357-2007 bo'yicha quruq qum-tsement aralashmasi, qalinligi 4 sm
 - PK 0+50: PK 0+100: PK 0+150: da 3ta joyga elektr kabel o'tkazish uchun 4m D=325mm kojik turba yotqiziladi


- 5-uchaska-382m² (Sayilgoh qismi)**
- 1.beton yo'lak plitasi, o'lchami 200x100x60 mm, rangli-148.0m²
 - 2.beton yo'lak plitasi, o'lchami 200x100x60 mm, rangsiz-148.0m²
 - 3.sariq rangga bo'yalgan, 400x400x60 mm o'lchamdagi, taktil plitkalari-86m²
- Asos:**
- 12 sm qalinlikdagi shag'al-qum aralashmasidan asos qurish
 - GOST 26633-2012 bo'yicha qalinligi 10 sm bo'lgan B-7.5 betondan yasalgan asos qurish
 - GOST 31357-2007 bo'yicha quruq qum-tsement aralashmasi, qalinligi 4 sm

2-3-5 uchastka piyodalar yolagida ikki yoniga 870m BR100.20.8 temir-beton bloklari ishlatilgan

- 3-uchaska-120m²**
- 1.beton yo'lak plitasi, o'lchami 200x100x60 mm, rangli-4.10m²
 - 2.beton yo'lak plitasi, o'lchami 200x100x60 mm, rangsiz-41.0m²
 - 3.sariq rangga bo'yalgan, 400x400x60 mm o'lchamdagi, taktil plitkalari-38m²
- Asos:**
- 12 sm qalinlikdagi shag'al-qum aralashmasidan asos qurish
 - GOST 26633-2012 bo'yicha qalinligi 10 sm bo'lgan B-7.5 betondan yasalgan asos qurish
 - GOST 31357-2007 bo'yicha quruq qum-tsement aralashmasi, qalinligi 4 sm

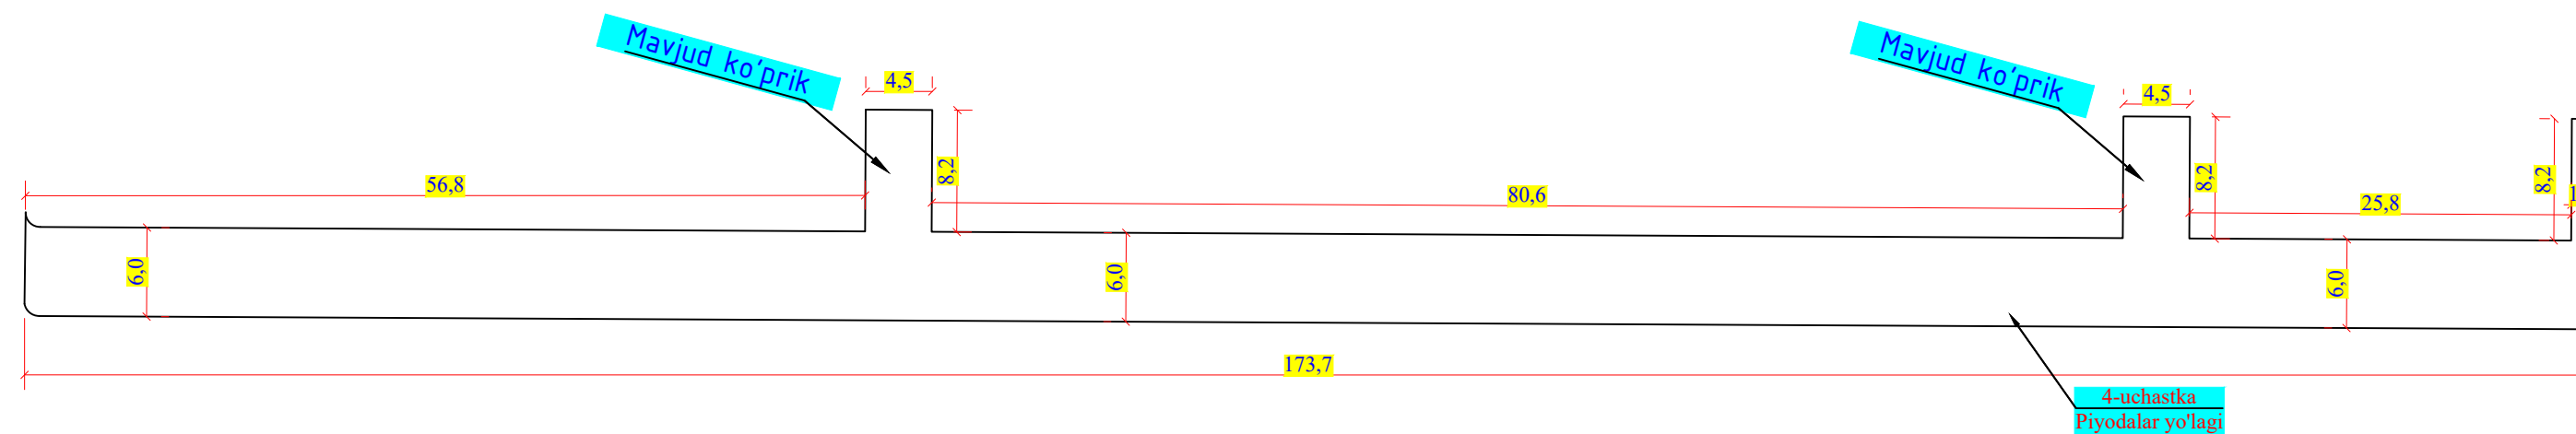

- 4-uchaska-1135m²**
- 1.beton yo'lak plitasi, o'lchami 200x100x60 mm, rangsiz-1059m²
 - 2.sariq rangga bo'yalgan, 400x400x60 mm o'lchamdagi, taktil plitkalari-76m²
- Asos:**
- Mavjud asfalt
 - GOST 31357-2007 bo'yicha quruq qum-tsement aralashmasi, qalinligi 4 sm

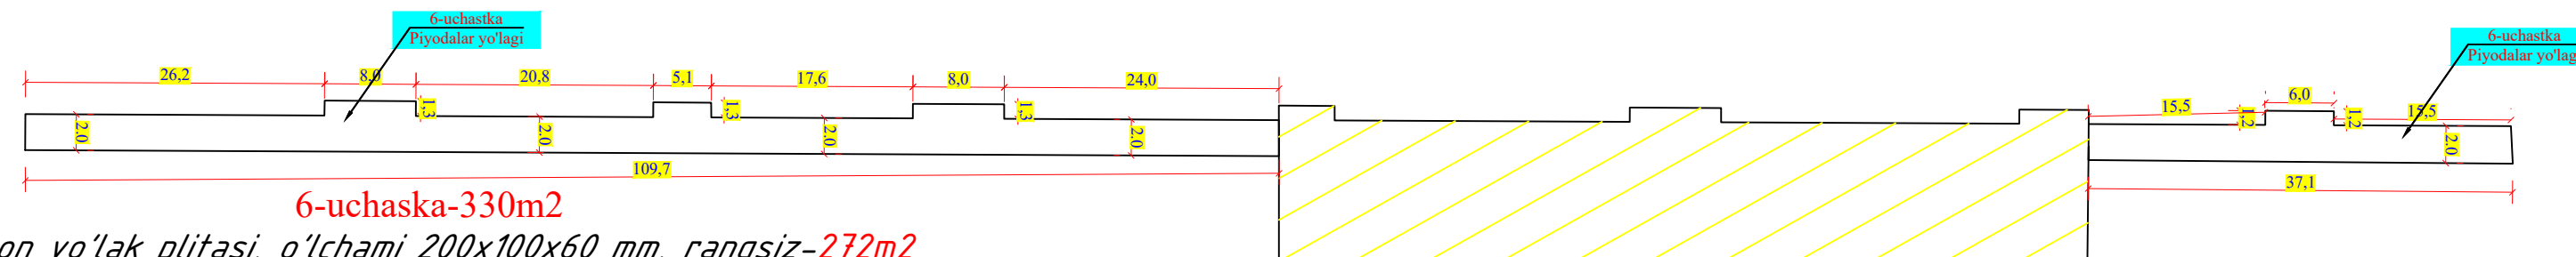


- 6-uchaska-330m²**
- 1.beton yo'lak plitasi, o'lchami 200x100x60 mm, rangsiz-272m²
 - 2.sariq rangga bo'yalgan, 400x400x60 mm o'lchamdagi, taktil plitkalari-58m²
- Asos:**
- Mavjud beton
 - GOST 31357-2007 bo'yicha quruq qum-tsement aralashmasi, qalinligi 4 sm


Дирек.	Рашидов Т.			000 "Arch Design Service" г.Термез.
				"Shodlik" mahallasi hududida joylashgan Navbog' ko'chasining 400 metr qismini tun-u kun faoliyat yuritadigan (24/7) rejimga o'tkazish hamda zarur infratuzilma bilan ta'minlash orqali 25 ta yangi savdo va maishiy xizmat ko'rsatish nuqtalarini tashkil etish.

Piyodalar yoʻlakchasi yoʻl toʻshagining namunaviy koʻndalang kesim
konstruksiyasi.
2-3-5-uchastka

Qirgim 1-1
M 1:50

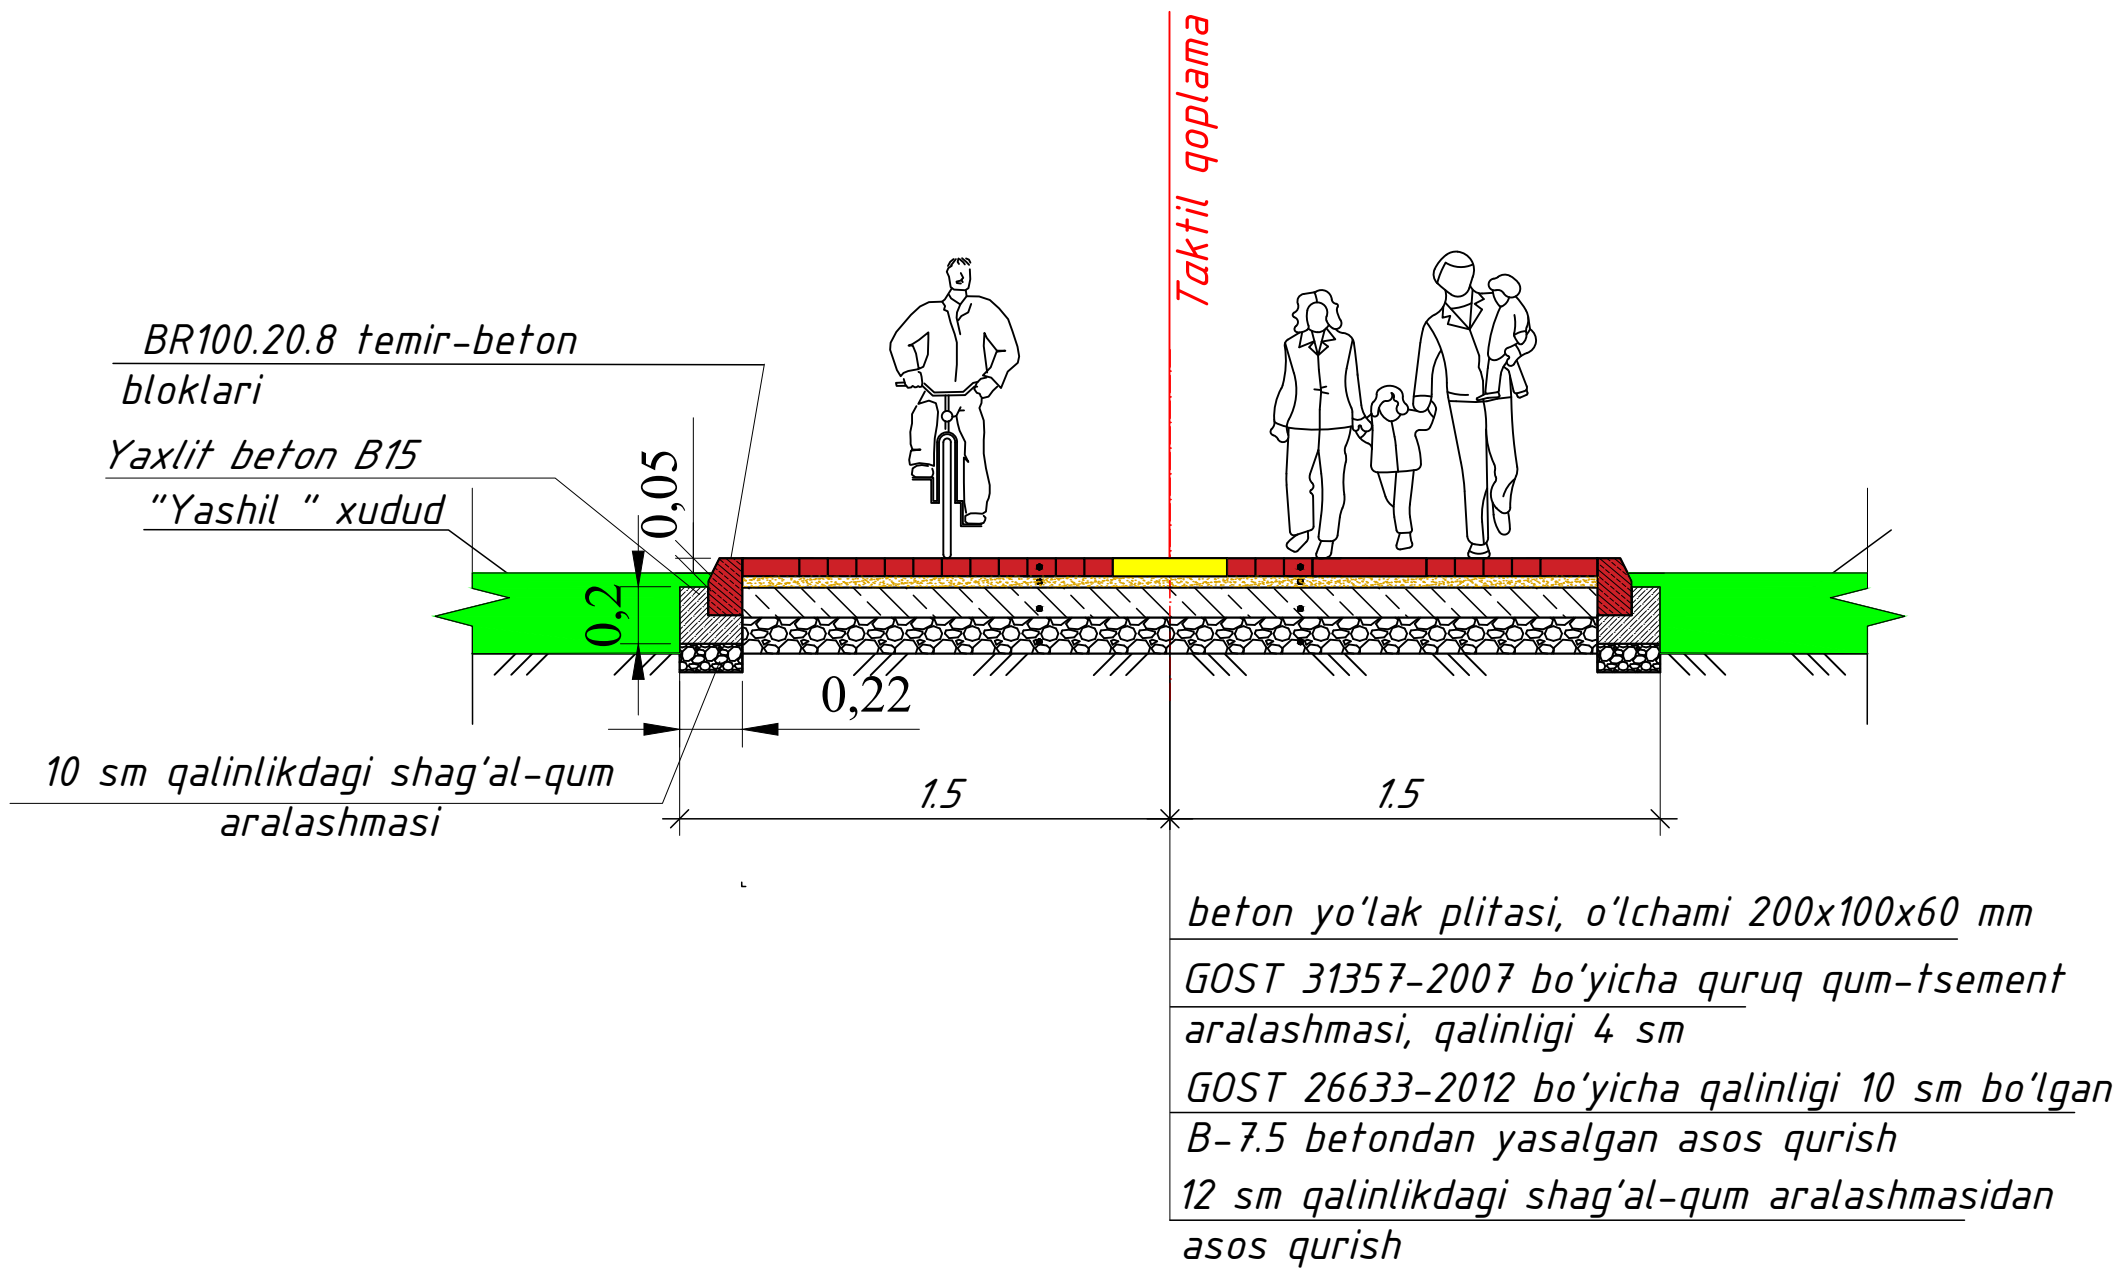

План
M 1:50

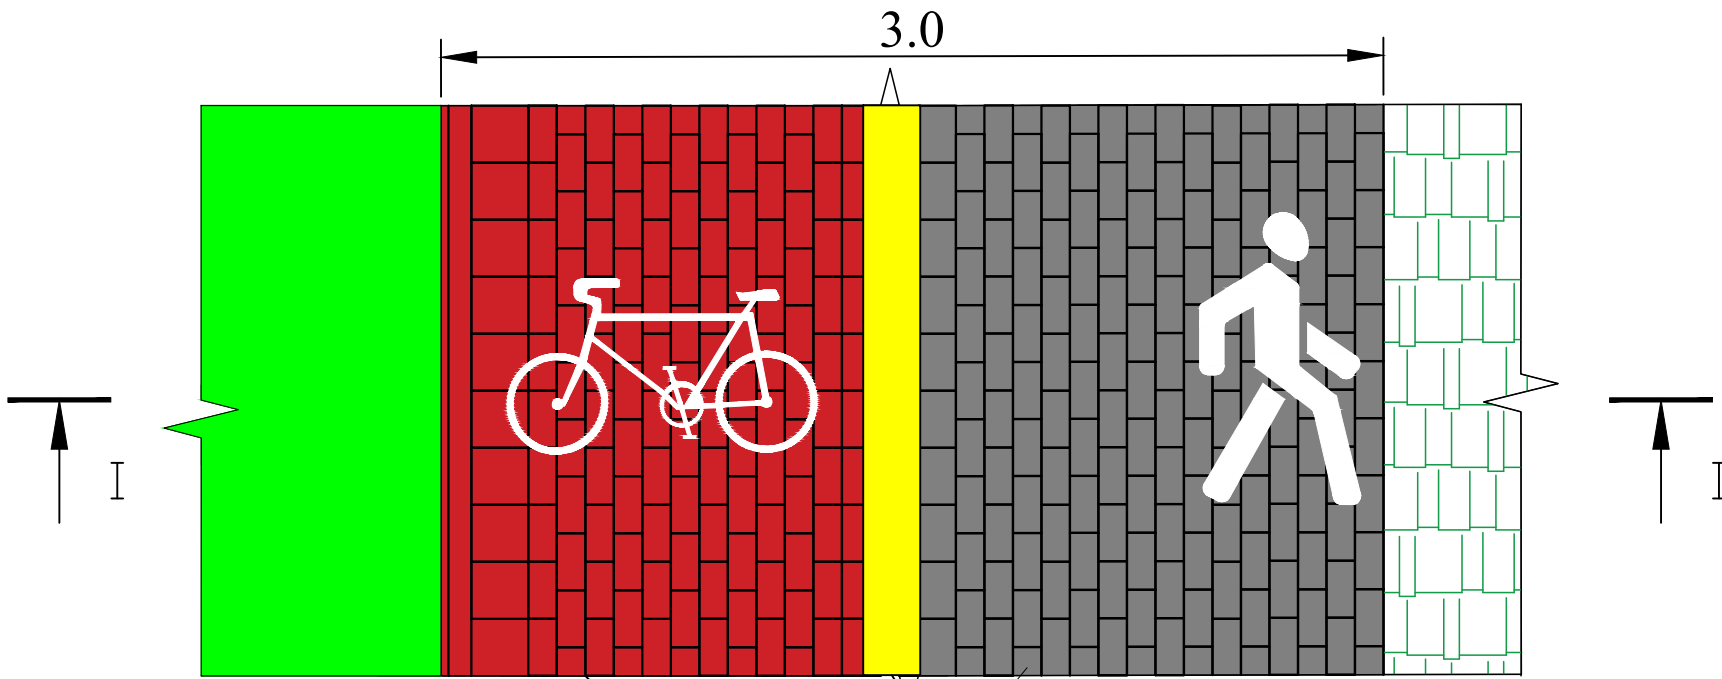

beton yoʻlak plitasi, oʻlchami 200x100x60 mm
GOST: RST Uz 712-96 boʻyicha sariq rangga boʻyalgan, 400x400x60 mm oʻlchamdagi, taktil plitkalari, 1-tur

Согласовано

Взам. инв. №

Подп. и дата

Инв. № подл.

O'zg. soni	Varaq. huj. №	Imzo	sana		
Гл. инж	Рашидов Т.				
Тузди	Эсонов М.				

"Shodlik" mahallasi hududida joylashgan Navbogʻ koʻchasining 400 metr qismini tun-u kun faoliyat yuritadigan (24/7) rejimga oʻtkazish hamda zarur infratuzilma bilan taʼminlash orqali 25 ta yangi savdo va maishiy xizmat koʻrsatish nuqtalarini tashkil etish.

Piyodalar yoʻlagi


2-3-5-uchastka

Bosqich	Varaq	Varaqlar
IL	1	1

000
"Arch Design Service"
г.Термез.

Андозавий кўндаланг кесим турлари.

1-4-6-uchastka

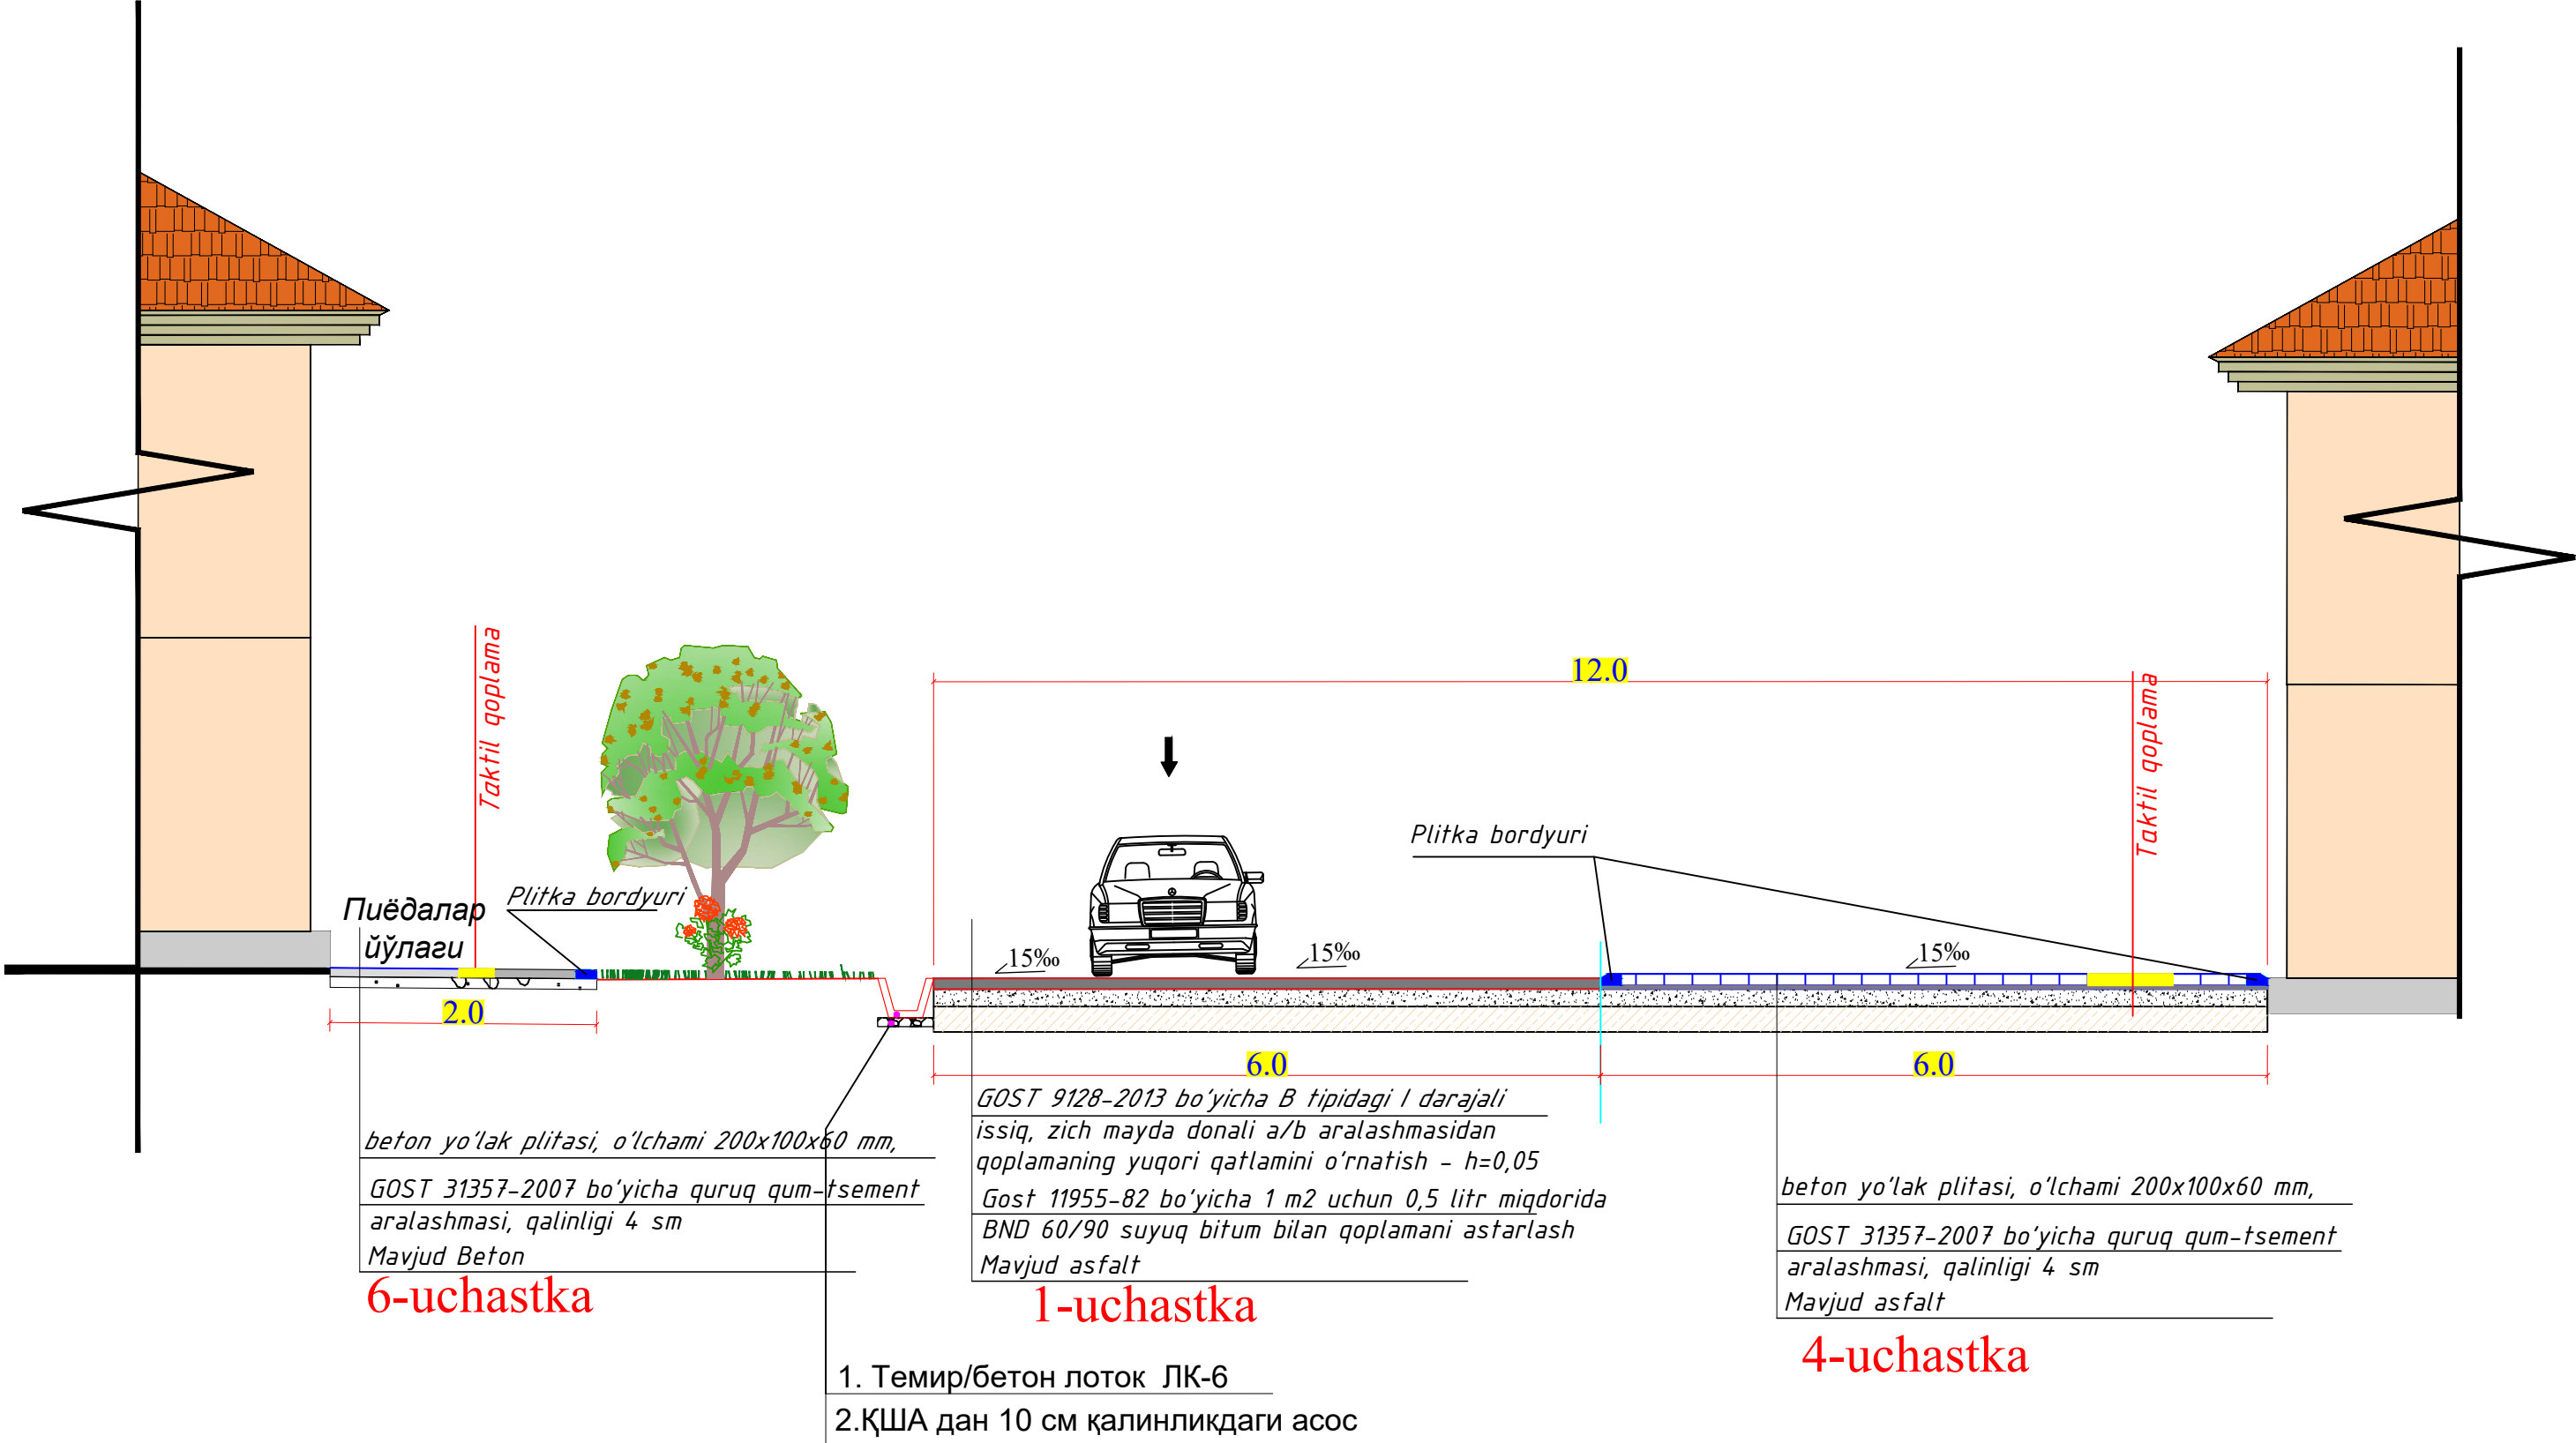


М 1:100

				“Shodlik” mahallasi hududida joylashgan Navbog' ko'chasining 400 metr qismini tun-u kun faoliyat yuritadigan (24/7) rejimga o'tkazish hamda zarur infratuzilma bilan ta'minlash orqali 25 ta yangi savdo va maishiy xizmat ko'rsatish nuqtalarini tashkil etish.			
Лавозими	Ф.И.Ш.	Имзо	Сана	Қурилиш ечимлари	Босқич	Вароқ	Вароқлар
					ИЛ	1	2
Гл. инж	Рашидов Т.			Андозавий кўндаланг кесим турлари 1-4-6-uchastka	000 “Arch Design Service” г.Термез.		
Тўзди	Эсонов М.						

Андозавий кўндаланг кесим турлари.

7-8-uchastka

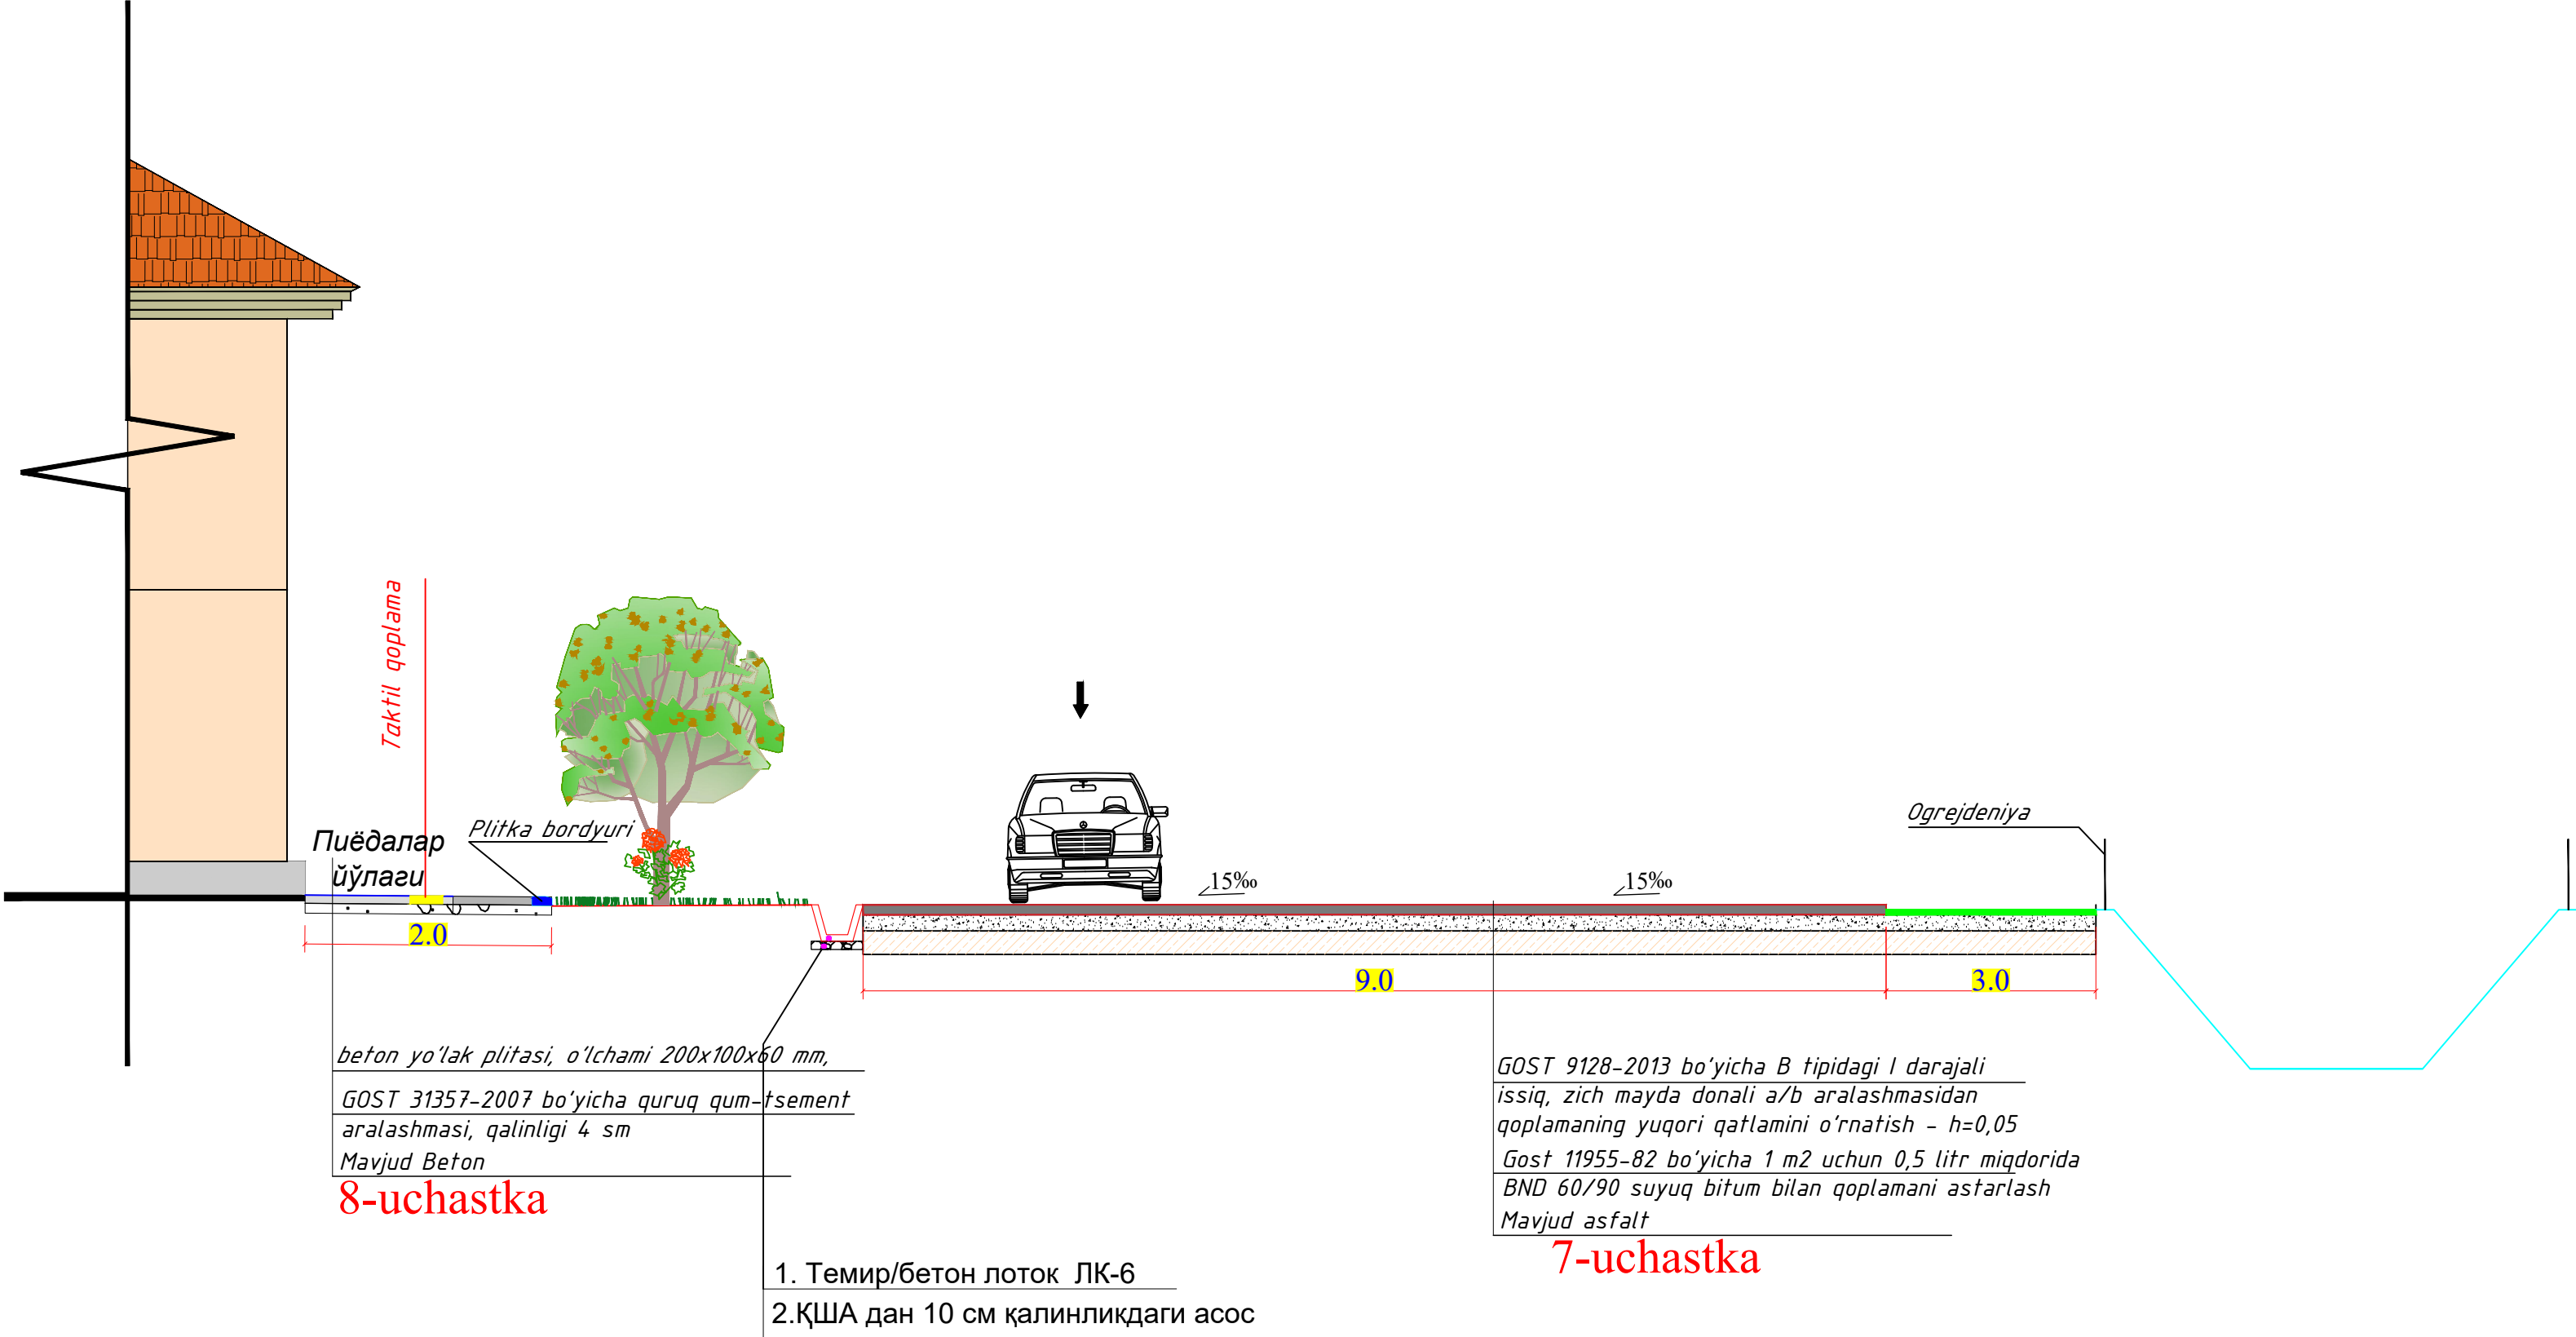

М 1:100

				“Shodlik” mahallasi hududida joylashgan Navbog‘ ko‘chasining 400 metr qismini tun-u kun faoliyat yuritadigan (24/7) rejimga o‘tkazish hamda zarur infratuzilma bilan ta‘minlash orqali 25 ta yangi savdo va maishiy xizmat ko‘rsatish nuqtalarini tashkil etish.			
Лавозими	Ф.И.Ш.	Имзо	Сана	Қурилиш ечимлари	Босқич	Вароқ	Вароқлар
					ИЛ	1	3
Гл. инж	Рашидов Т.			Андозавий кўндаланг кесим турлари 7-8-uchastka	000 “Arch Design Service” г.Термез.		
Тўзди	Эсонов М.						