
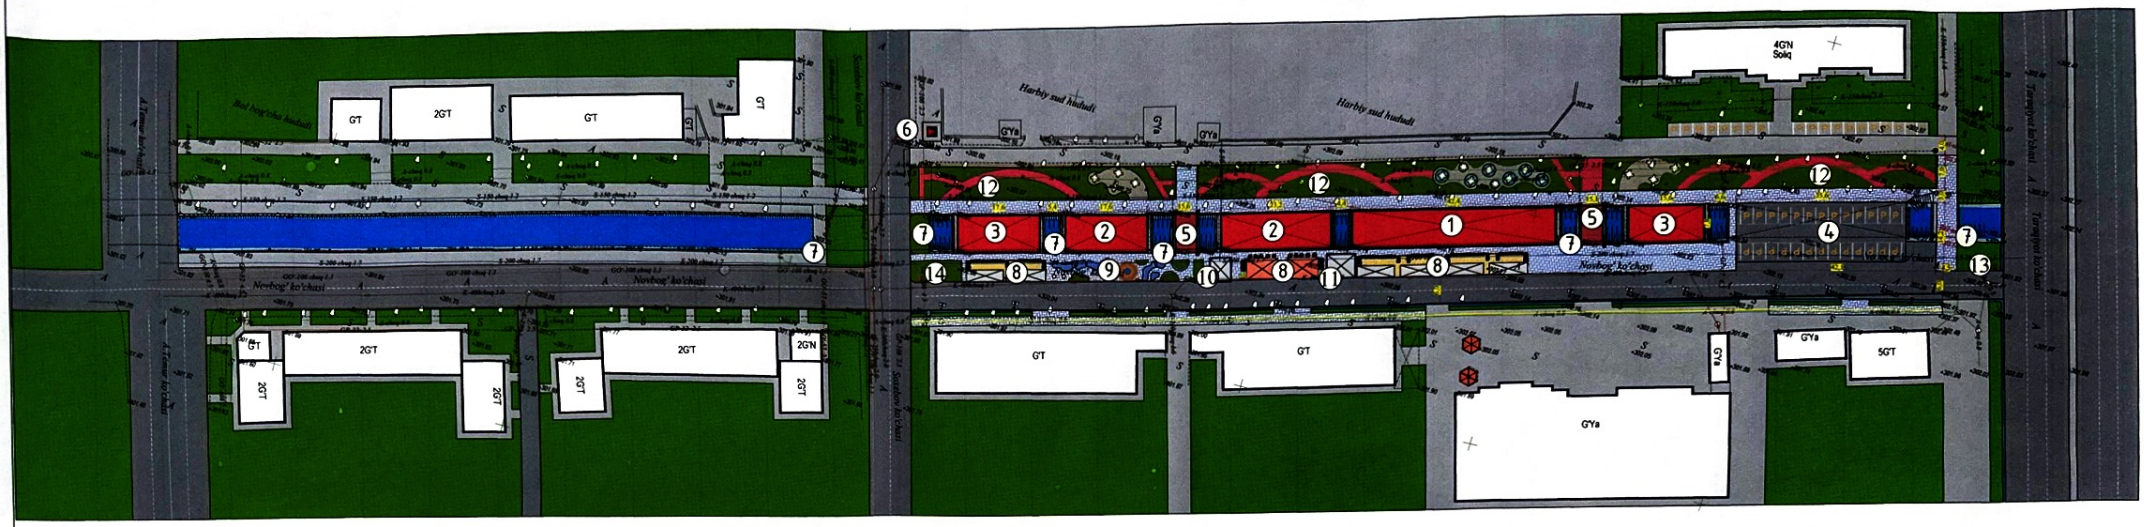


"Shodlik" mahallasi hududida joylashgan Navbog' ko'chasining 400 metr qismini tun-u kun faoliyat yuritadigan (24/7) rejimga o'tkazish hamda zarur infratuzilma bilan ta'minlash orqali 25 ta yangi savdo va maishiy xizmat ko'rsatish nuqtalarini tashkil etish

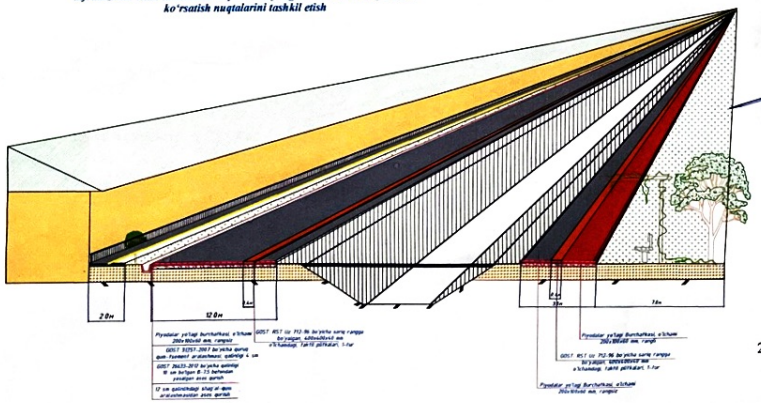

"KELISHILDI"
Surxondaryo viloyati Termiz shahar hokimligining qurilish, to'siqlarsiz muhit yaratish, kommunikatsiyalar, kommunal xo'jalik, ekologiya va ko'kalamzorlashtirish masalalari bo'yicha o'rinbosari B.Ergashov

2026-yil"____"_____

"KELISHILDI"
Surxondaryo viloyati Termiz shahar Qurilish va uy-joy kommunal xo'jaligi bo'limi boshlig'i J.Maxammadinov

2026-yil"____"_____

"KELISHILDI"
"Surxondaryo viloyati hokimligi yagona buyurtmachi xizmati" DM direktori A.Yo'ldoshev

2026-yil"____"_____

"KELISHILDI"
Surxondaryo viloyati Termiz shahar Obodonlashtirish boshqarmasi boshlig'i A.Sariboyev

2026-yil"____"_____

"KELISHILDI"
Surxondaryo viloyati Termiz SHET direktori Sh.Ochilov

2026-yil"____"_____

"KELISHILDI"
Surxondaryo viloyati Termiz shahar "Shodlik" MFY raisi

2026-yil"____"_____


Bino va inshoolar tasnifi


№	Nomlanishi	Qavatlar	Soni	Izoh
1	Restoran	2-qavat	1	Kelajakda
2	Kafe	2-qavat	2	Kelajakda
3	Kafe	1-qavat	2	Kelajakda
4	Avtoturargoh			Loyihalanayotgan
5	Ko'prik		2	Mavjud
6	Transformator (160GKTP)		1	Loyihalanayotgan
7	Metall to'siq		260 n/m	Loyihalanayotgan
8	Ovqatlanish joyi			Kelajakda
9	Bolalar o'yingohi			Kelajakda
10	Sahna (gitaristlar uchun)		1	Kelajakda
11	Bar		1	Kelajakda
12	Dam olish zonasi			Loyihalanayotgan
13	Kirish joyi (arka)		1	Loyihalanayotgan
14	Chiqish joyi (arka)		1	Loyihalanayotgan

Kichik me'moriy shakllar

№	Nomlanishi	Soni	Izoh
A	Chiqindi yig'ish joyi	2	Loyihalanayotgan
Б	Yong'inga qarshi inventar	2	Loyihalanayotgan
В	O'rindiq va urna	60	Loyihalanayotgan
Г	Metal panjarali to'siq	260.0p/m	Loyihalanayotgan
Ё	Tungi yoritish chirog'i	45	Loyihalanayotgan

"Shodlik" mahallasi hududida joylashgan Navbog' ko'chasining 400 metr qismini tun-u kun faoliyat yuritadigan (24/7) rejimga o'tkazish hamda zarur infratuzilma bilan ta'minlash orqali 25 ta yangi savdo va maishiy xizmat ko'rsatish nuqtalarini tashkil etish

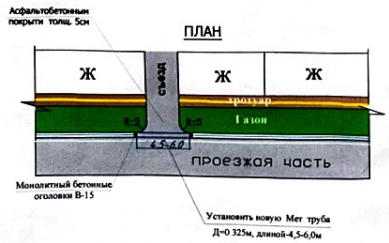

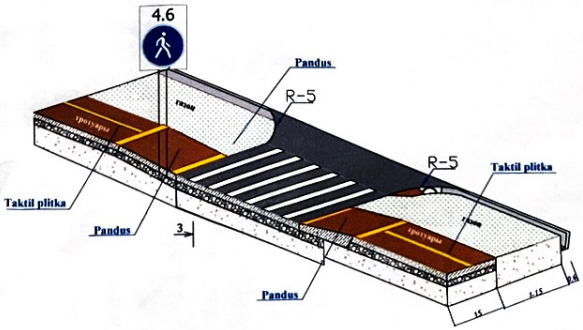



Shartli belgilar:

- Kelajakda qurilishi rejalashtirilayotgan bino
- Loyixalanayotgan yo'lak osti maydon
- Loyixalanayotgan ko'kalamzorlashtirish maydoni
- Xudud chegarasi

Договор №

Изм.	Кол.	Лист	№ Док.	Подпись	Дата
ГИП		Рахимов Т.			
Ген. п					

Стадия | Лист | Листов
Р.П.

Масштаб 1: 500

"Arch Design Service" MCHJ 2026 yil