“Shodlik” mahallasi hududida joylashgan Navbog‘ ko‘chasining 400 metr qismini tun-u kun faoliyat yuritadigan (24/7) rejimga o‘tkazish hamda zarur infratuzilma bilan ta’minlash orqali 25 ta yangi savdo va maishiy xizmat ko‘rsatish nuqtalarini tashkil etish

Ko'ndalang qirqim

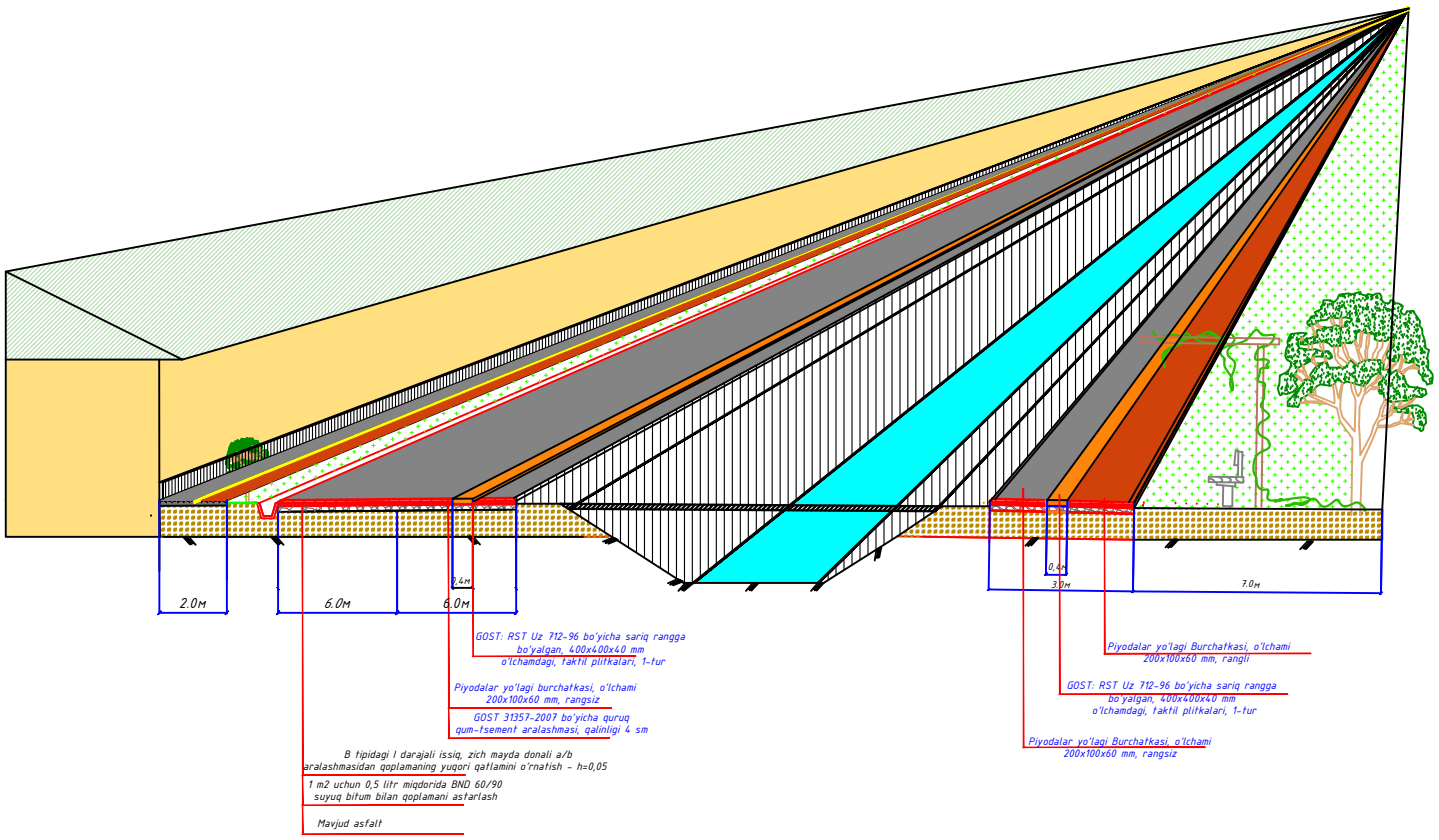

						Договор №		ГП
						“Shodlik” mahallasi hududida joylashgan Navbog‘ ko’chasining 400 metr qismini tun-u kun faoliyat yuritadigan (24/7) rejimga o’tkazish hamda zarur infratuzilma bilan ta’minlash orqali 25 ta yangi savdo va maishiy xizmat ko’rsatish nuqtalarini tashkil etish.		
Изм.	Кол.	Лист	№ Док	Подпись	Дата			
Гл. инж		Рашидов Т.				1-uchastka	Стадия	Лист	Листов
							Р.П.		
Ген. п		Имомкулов А				Qo’rilish yichimi	“Arch Design Service” MCHJ 2026 yil.		