



План стен на отм. ±0.000

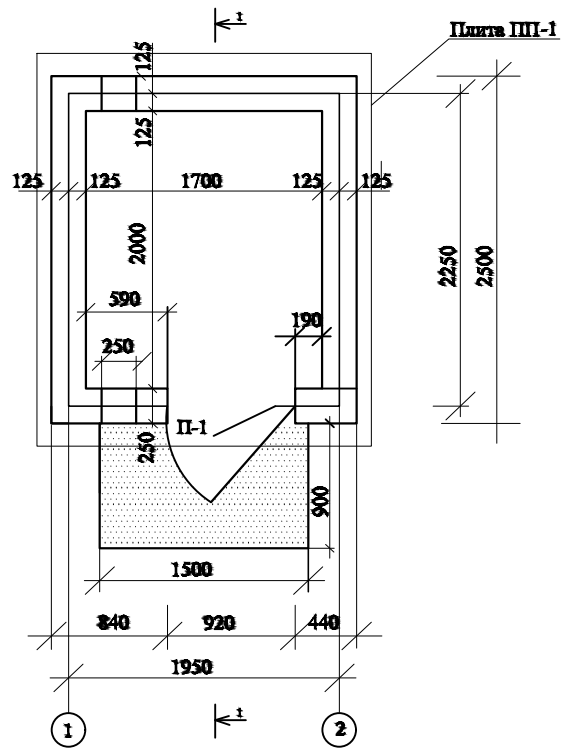


ПЛАН ФУНДАМЕНТА

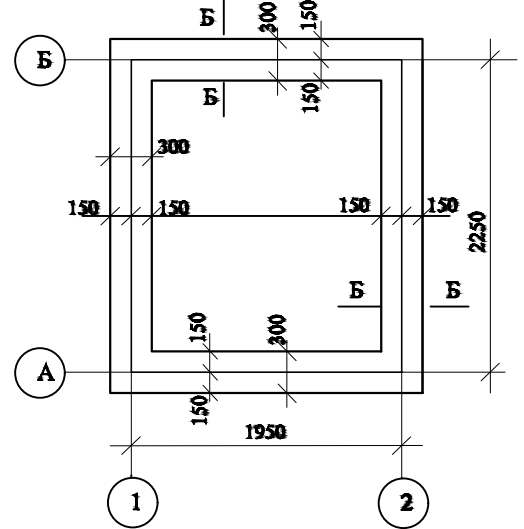


СПЕЦИФИКАЦИЯ

| Марка поз. | Обозначение     | Наименование                                         | Кол-во шт | Масса ед. кг | Примечание |
|------------|-----------------|------------------------------------------------------|-----------|--------------|------------|
| 1          | Индивидуальн.   | Дверь металлич. из ст. 75х6 50х5 и лист метал. 1-3мм | 1         | 115,6        |            |
| П-1        | 1.038.1-1.вып.1 | перекрытия ЗПБ16-37                                  | 1         | 70,0         |            |
| ПП-1       | 1.038.1-1.вып.1 |                                                      | 1         | 1220,0       |            |


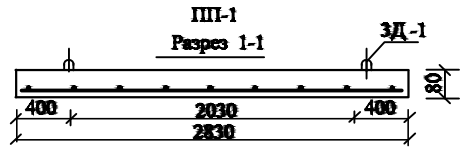


Технико-экономические показатели

- 1.Полезная площадь - 3.40 м2
- 2.Площадь застройки - 5.74 м2

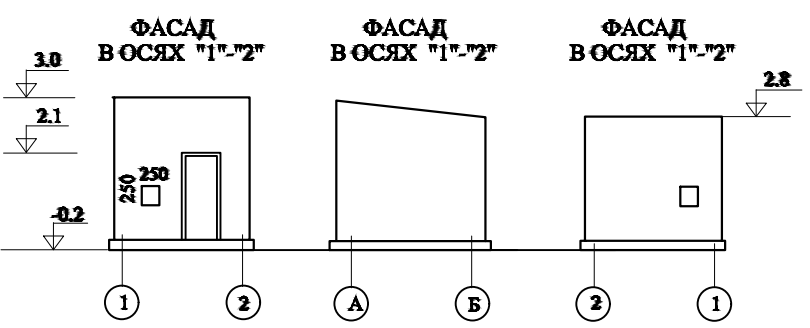

Плита покрытия ПП-1

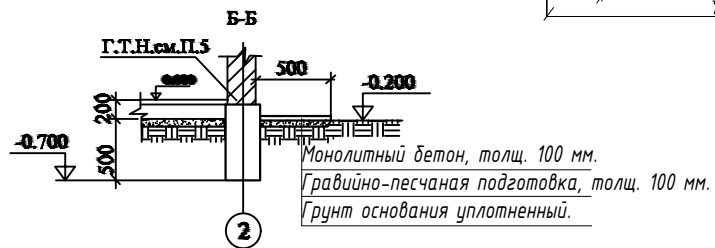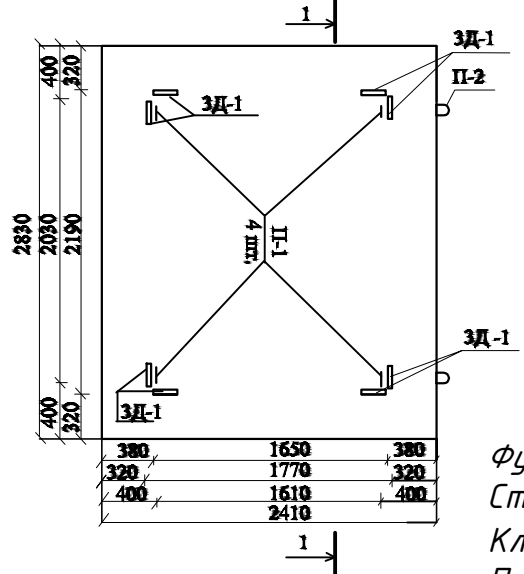


| Марка | Обозначение     | Наименование   | Кол. | Масса ед., кг | Примечание |
|-------|-----------------|----------------|------|---------------|------------|
| Пл-1  |                 | Плита покрытия |      |               |            |
| 1     | ГОСТ 23279-85   | Ф12АIII L=2800 | 12   | 2.486         | 29.83      |
| 2     | ГОСТ 23279-85   | Ф12АIII L=2380 | 14   | 2.113         | 29.58      |
|       | Общие материалы | Бетон кл. В15  |      |               | 0.545      |

Примечание  
1.Под всеми фундаментами и на 100 мм за их пределами уложить гравийную подготовку толщиной 100 мм.

(Объемы грунты

- 1. Рытье траншея - 2.25 м³
- 2. Обратная засыпка - 0.49 м³
- 3.Вывоз грунта - 1.76 м³)

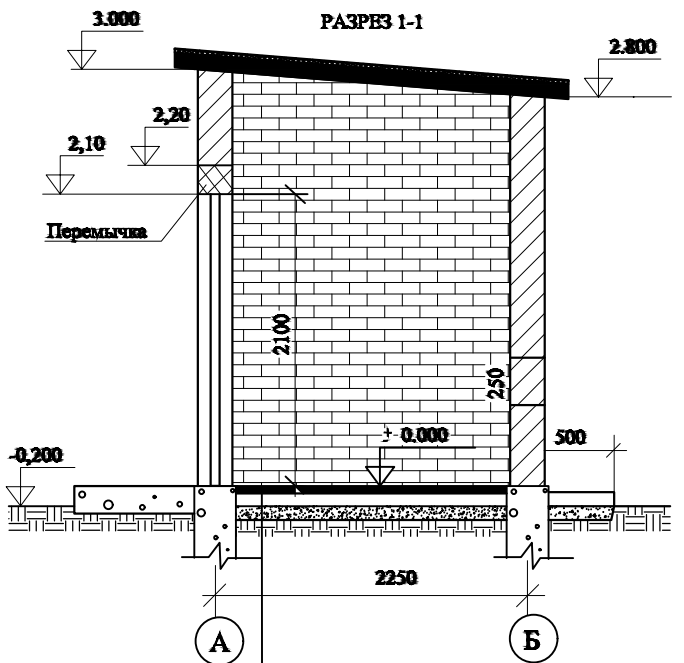

Бетон (марки 200) В.15, толщ. 25 мм.-3.4м2  
Подстилающий слой бетон (М-100) В.7,5, толщ. 80 мм.-3.4м2  
Гравийно-песчаная подготовка с пропиткой битумом, толщ. 100 мм.-3.4м2  
Грунт основания уплотненный γ = 1,65 т/м³.

### Строительные конструкции

Фундаменты - ленточные монолитные из бетона (М-100) кл. В7,5-1.76.4м3  
Стены - из жженого кирпича М-75 на растворе М-50.  
Кладка наружных стен в 1 кирпич (5.62м3 - 2248 кирп.).  
Перекрытия - сборные ж/бетонные по серии 1.038.1-1 вып.1.  
Кровля - гидроизоляция 2 слоя - 6.82м2  
Двери наружные металлические индивидуальные.  
Полы - бетонные марки (М-200) толщ. 25мм В.15 -3.4 м2  
Отмостки - бетонные шириной 0,5м (бет. - 0,495м3).  
Внутренняя отделка - штукатурка цементно-известковым раствором.  
Потолок затирается цементным раствором с последующей побелкой известью -20.72 м2  
Наружная отделка - штукатурка цементно-известковым раствором с последующей побелкой известью -26.6 м2  
Штукатурка цоколя цементно-песчаным раствором -1.90м2  
Двери окрашиваются масляной краской за 2 приема. -3.78 м2

|              |             |      |      |         |      |                                                                   |                      |      |        |
|--------------|-------------|------|------|---------|------|-------------------------------------------------------------------|----------------------|------|--------|
| Изм.         | Кол.уч.     | Лист | док. | Подпись | Дата | Мудорак тумани "Геолог" МФЙ ҳудудиди суғориш тармоқларини яхшилаш |                      |      |        |
| Директор     | Орзикулов.Ф |      |      |         |      | Насосная                                                          | Стадия               | Лист | Листов |
| ГИП          | Орзикулов.Ф |      |      |         |      |                                                                   | РП                   | 2    | 4      |
| Разработал   | Тураев. Р   |      |      |         |      | План стен на отм. ±0.000                                          | ООО"YONA ARX PROEKT" |      |        |
| Норма контр. | Орзикулов.Ф |      |      |         |      |                                                                   |                      |      |        |