


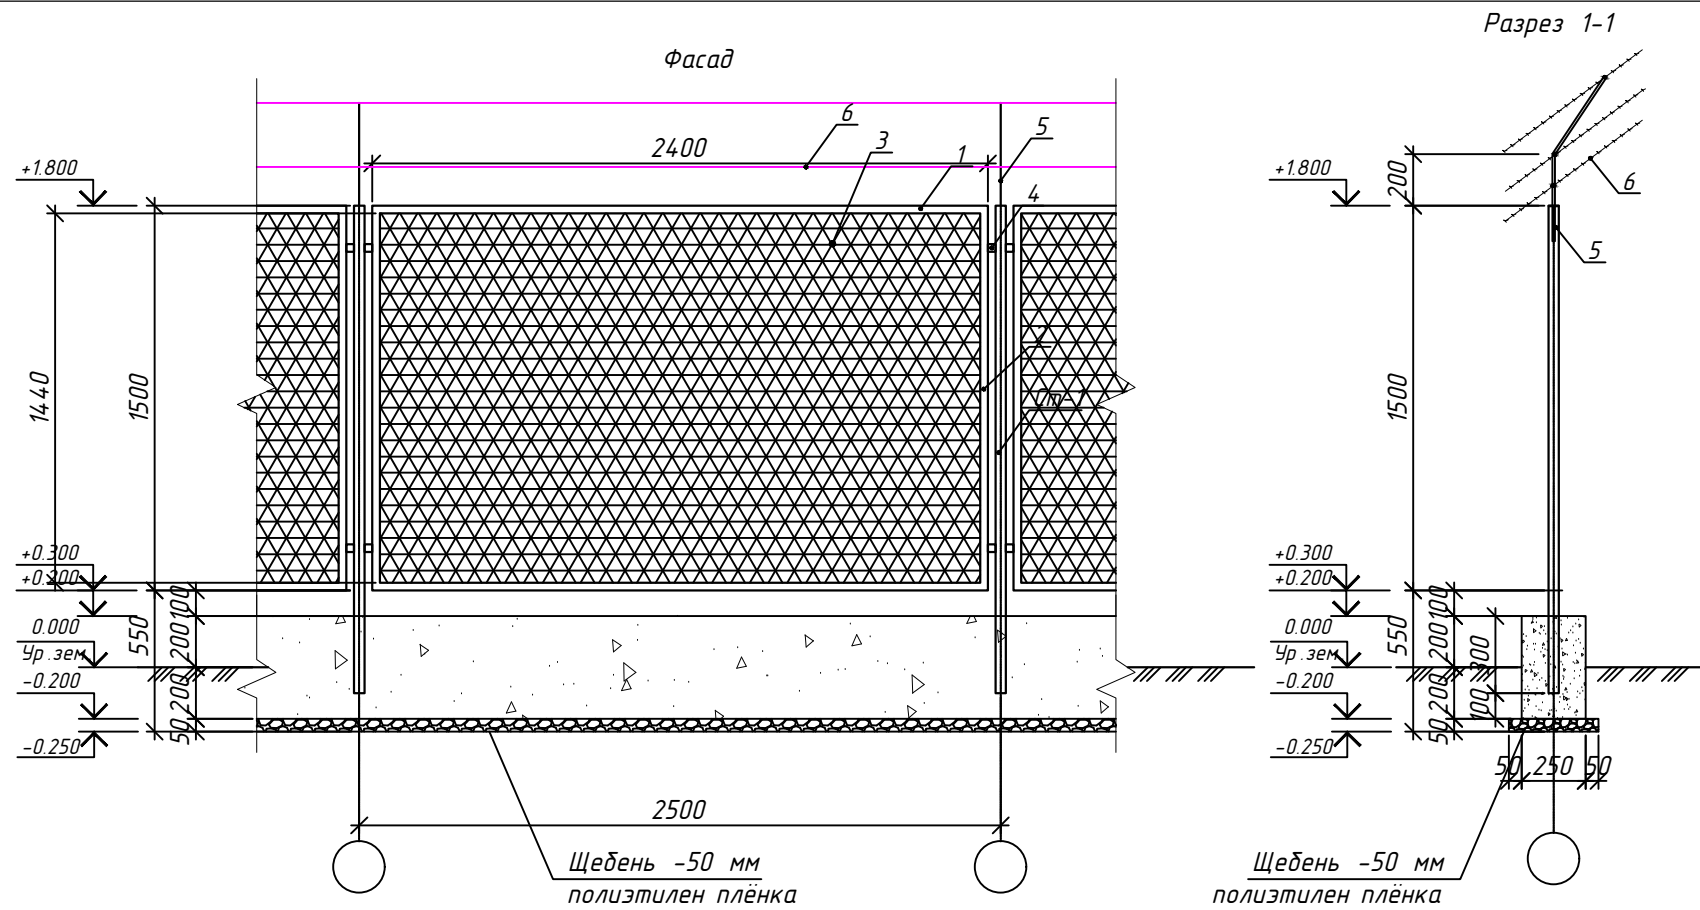


Схема расположение ограждение

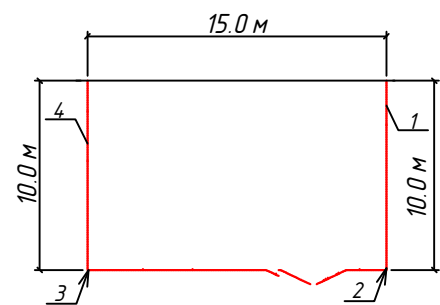

Объём грунта
Рытье траншея - 3.13 м3

1. Металлические элементы окрасить эмалью ПФ -115 ГОСТ 6465-76 по грунтовке ПФ -020 ГОСТ 18186-79* за 2 раза - 23.2 м2
2. Сварку производить электродами Э42- А ГОСТ 9467-85
3. Крепление покрытия саморезами



Спецификация к схеме расположения ограждения

Марка по В.	Обо В значение	А аименование	Кол. шт	Масса ед. кг.	Всего кг.
		Фундамент	пм. 47		Рас./1пм.
	ГОСТ 24454-80	Щебень -50 мм полиэтилен плёнка			0.35м2
		Бетон кл. В12.5 м3			0.10м3
		Сетчатые ограждения			
Ст-1	ГОСТ 8639-82	Профиль 50х50х2 L=1900 мм	23	4.31	99.20
Ог-1		Ограждения-1	25		Рас./1шт.
1	ГОСТ 8509-93	Уголок L30х3 L=2400 мм	2	3.29	6.58
2	ГОСТ 8509-93	Уголок L30х3 L=1500 мм	2	2.06	4.11
3		Сетка			3.6м2
4		Лист 40х40х4			0.20кг
		Металлический ворота	1		Рас./1шт.
1	ГОСТ 8509-93	Уголок L40х3 L= 1960 мм	4	3.61	14.43
2	ГОСТ 8509-93	Уголок L40х3 L= 1600 мм	4	2.94	11.78
		Сетка			6.78м2
		Петля			6 шт.
		Калиткой	1		Рас./1шт.
1	ГОСТ 8509-93	Уголок L40х3 L= 900 мм	2	1.66	3.31
2	ГОСТ 8509-93	Уголок L40х3 L= 1600 мм	2	2.94	5.89
3		Сетка			1.44м2
		Петля			2 шт.
5	ГОСТ 5781-82*	16 AIII L= 800 мм	25	1.26	31.56
6		Колючая проволока Ф3			150.0 пм.


1. Данный лист читать совместно с л.

						АС			
						Муборак тумани "Геолог" МФЙ худудида суғориш тармоқларини яхшилаш			
Изм.	Кол.уч.	Лист	док.	Подпись	Дата	Сетчатые ограждения	Стадия	Лист	Листов
Директор	Орзикулов.Ф						РП	1	2
ГИП	Орзикулов.Ф								
ГАП	Тураев Р								
Разработал	Баратов. Ш					Схема расположение ограждение Фасад Спецификация к схеме расположения ограждения		ООО"VISION DESIGN GROUP"	
Норма контр.	Орзикулов.Ф								

Развёртка стен по оси "1-2", "4-3", "1-4" М 1:50

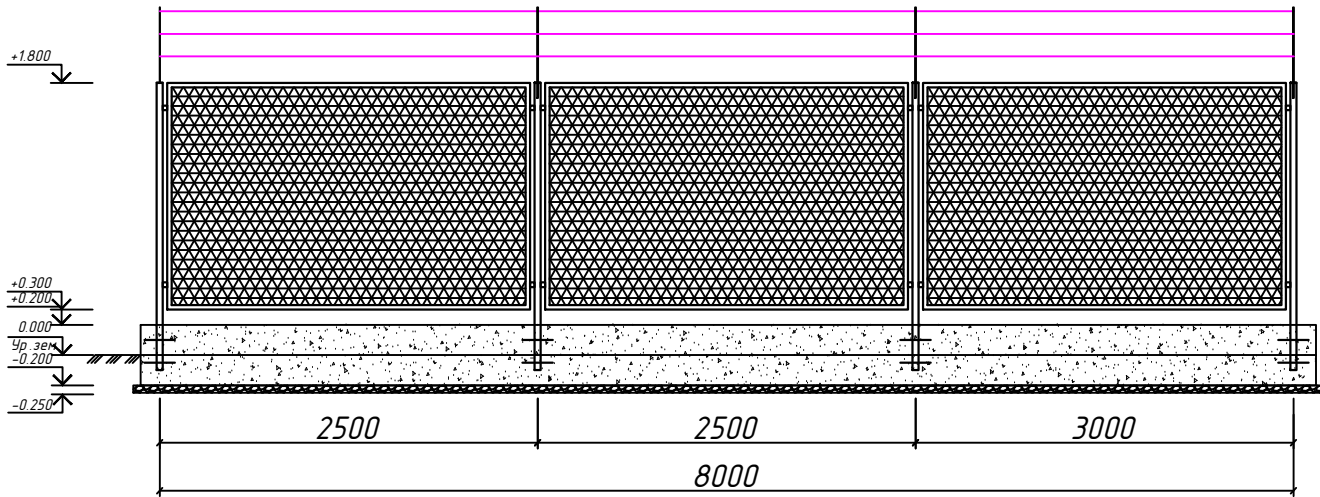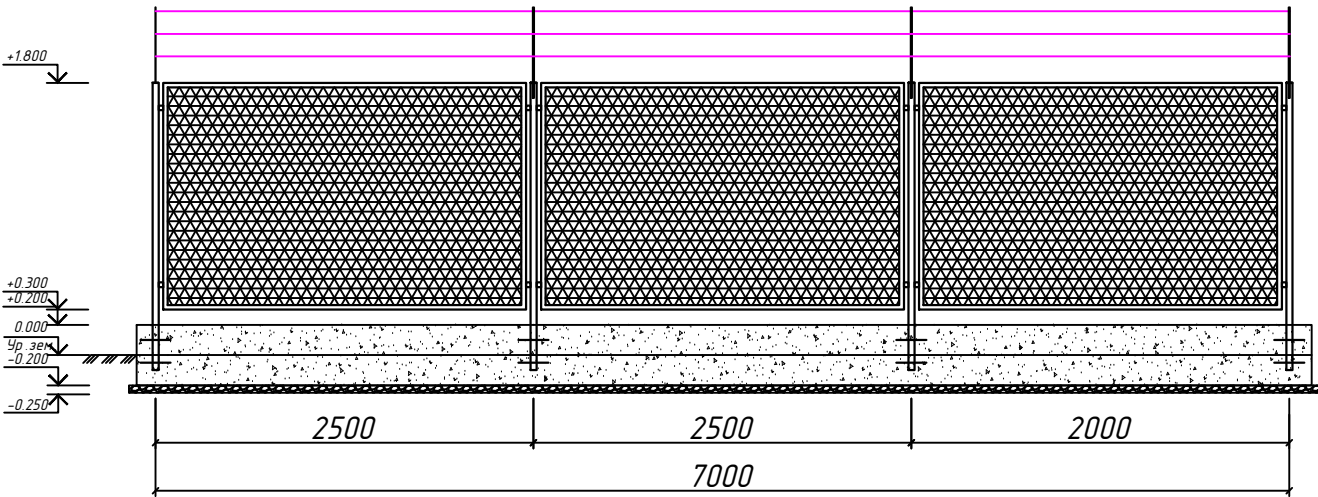

Развёртка стен по оси "3-2" М 1:50

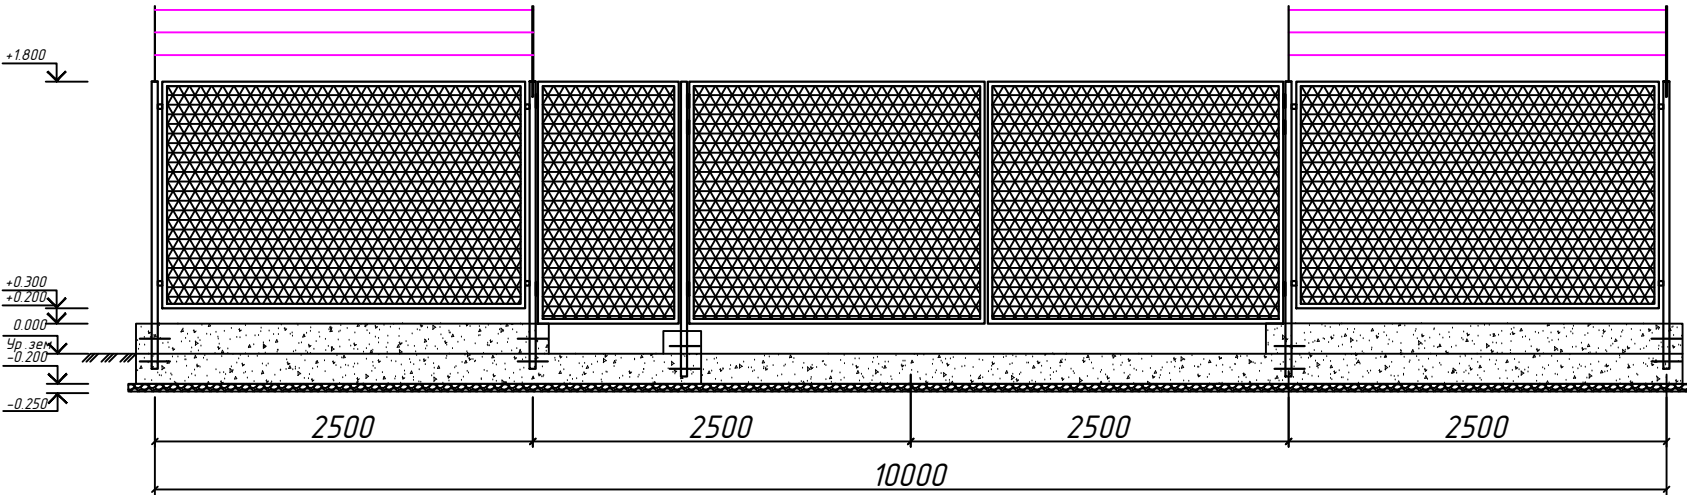

						АС			
						Муборак тумани "Геолог" МФЙ ҳудудиди суғориш тармоқларини яхшилаш			
Изм	Кол.уч.	Лист	док.	Подпись	Дата	Сетчатые ограждения	Стадия	Лист	Листов
Директор	Орзикулов.Ф						РП	2	2
ГИП	Орзикулов.Ф								
ГАП	Тураев Р								
Разработал	Баратов. Ш					Развёртка стен по оси	ООО "VISION DESIGN GROUP"		
Норма контр.	Орзикулов.Ф								