


ГОСУДАРСТВЕННЫЙ КОМИТЕТ РЕСПУБЛИКИ УЗБЕКИСТАН ПО
АРХИТЕКТУРЕ И СТРОИТЕЛЬСТВУ.
(ЛИЦЕНЗИЯ №АЛ-001176)

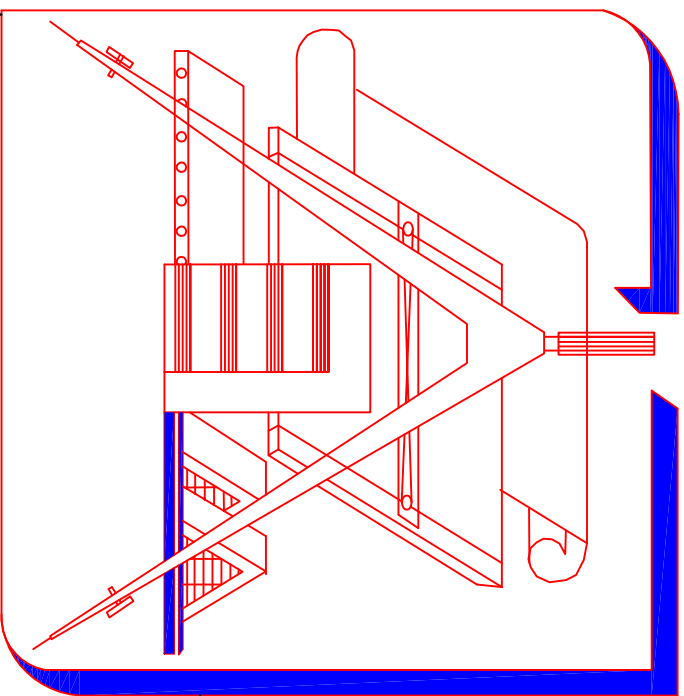

"НАВОЙЙ ЛОЙИХА" МЧЖ


Объект: Реконструкция здания Управления по Навоййской области Департамента по борьбе с экономическими преступлениями.

Заказчик: «Нав. вил. «Капитал курилиш сахасида
буюртмачи хизмати» ДМ

ГП-Генеральный план

Навои-2026г

ГОСУДАРСТВЕННЫЙ КОМИТЕТ РЕСПУБЛИКИ УЗБЕКИСТАН ПО
АРХИТЕКТУРЕ И СТРОИТЕЛЬСТВУ.
(ЛИЦЕНЗИЯ №АЛ-001176)

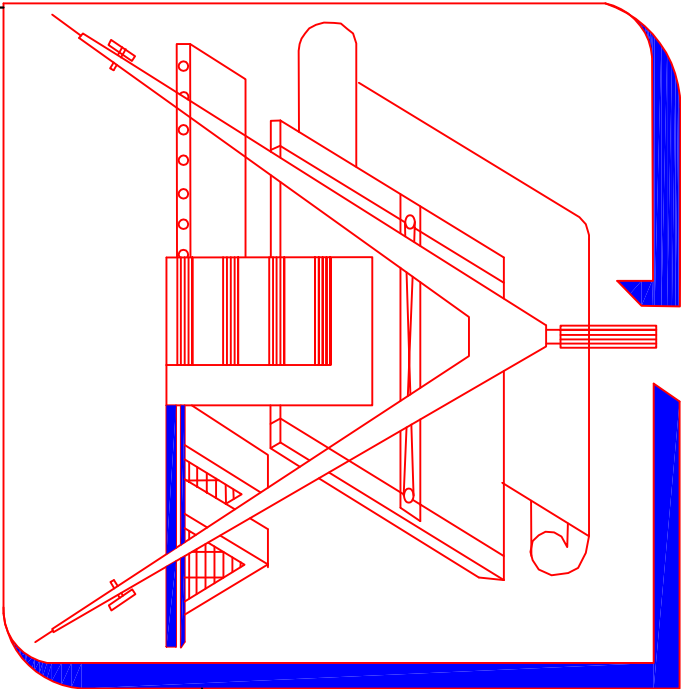

"НАВОЙЙ ЛОЙИХА" МЧЖ

Объект: Реконструкция здания Управления по Навоййской области Департамента по
борьбе с экономическими преступлениями.

ГП-Генеральный план

Навои-2026г

Тошев Б.



ВЕДОМОСТЬ ССЫЛОЧНЫХ ДОКУМЕНТОВ

Обозначение	Наименование	Примечание
ГОСТ 9128-84	Смеси асфальтодорожные, аэродрожные и асфальтобетон	
ГОСТ 8268-82	Гравий для строительных работ	
ГОСТ 6665-82**	Камни бортовые бетонные и ж/б	
ГОСТ 6482.0-79*	Трубы ж/б безнапорные	
ГОСТ 8424-72**	Бетон дорожный	

ВЕДОМОСТЬ ОСНОВНЫХ КОМПЛЕКТОВ РАБОЧИХ ЧЕРТЕЖЕЙ

Обозначение	Наименование	Примечание
ГП	Генеральный план	
НВК	Наружный водопровод и канализация	
ТС	Теплоснабжение	
ЭС	Электроснабжение	

ВЕДОМОСТЬ РАБОЧИХ ЧЕРТЕЖЕЙ ОСНОВНОГО КОМПЛЕКТА -ГП

Обозначение	Наименование	Примечание
1	Общие данные	
2	Разбивочный план. План организации рельефа.	
3	План МАФ. План разбивки дорог и дорожек.	
4	План благоустройства с конструкциями покрытий дорог и площадок.	
5	Баланс земляных масс	
5А	Сводный план инженерных сетей	

ВВЕДЕНИЕ

Генплан разработан на основании:

а) Архитектурно-планировочного задания №1712-1712401-268823, выданного 15. 05. 2026 г.;

б) Задания на проектирование;

в) Топоосновы в М 1:500, выполненной в 2026 году;

г) Инженерно-геологического заключения.

Условные обозначения приняты по ГОСТ 21.108-78

"Условные изображения и обозначения на чертежах генеральных планов и транспорта"

Генплан разработан в соответствии с ГОСТ 21.508-2020.

Описание генплана см. общую пояснительную записку.

Генплан разработан в соответствии с действующими строительными нормами и правилами с учетом санитарных и противопожарных требований.

ГИП: Нузомов Н

Договор №- 2026

Реконструкция здания Навоийского областного управления
Департамента по борьбе с экономическими преступлениями.

в МФЙ «Бинокор» в городе Навои


Стад Лист Листов

РП 1 5

Общие данные

"Navoiy loyiha" MSN1

ВЕДОМОСТЬ ЗДАНИЙ И СООРУЖЕНИЙ

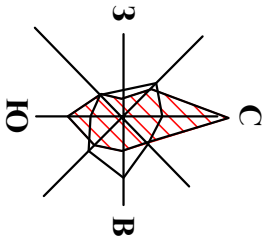ВЕДОМОСТЬ ЗДАНИЙ И СООРУЖЕНИЙ

ВЕДОМОСТЬ ЗДАНИЙ И СООРУЖЕНИЙ

ВЕДОМОСТЬ ЗДАНИЙ И СООРУЖЕНИЙ

ВЕДОМОСТЬ ЗДАНИЙ И СООРУЖЕНИЙ

- ВЕДОМОСТЬ ЗДАНИЙ И СООРУЖЕНИЙ

ВЕДОМОСТЬ ЗДАНИЙ И СООРУЖЕНИЙ

ВЕДОМОСТЬ ЗДАНИЙ И СООРУЖЕНИЙ

№ п/п	Обозначение типового проекта	Этаж здания	К-во зданий	Площадь, м ²		Строительный объем, м ³	
				Застройки	Общ. привед. или рабочая		
1	Здание Департамента (индивидуальный проект)	3	1	341,6			
2	Здание Департамента (существующее)	3	1	518,0			
3	КТП (индивидуальный проект)	1	1	95,2			
4	Стоянка для инвалидов	-	1	27			
5	Стоянка для автомашин	-	1	57			

ВЕДОМОСТЬ ПРОЕЗДОВ, ДОРОЖЕК И ПЛОЩАДОК

Условное изображение	Наименование	Площадь м ²	Бордюр из бортового камня	
			Тип	Кол-во, м
	Покрытие из бетонных плиток проезжей части 30х30х4см по цем.-р-ру h=3см, по ж/бетону кл В12,5 -12см по полигитленд-вой пленке 200мкм и ГПС-15см	357	Дандана 50х12х4см	20
	Покрытие из бетонных плиток пешеход-ной части 30х30х4см по цем.-р-ру h=3см, по ж/бетону кл В12,5 -8см по полигитле-новой пленке 200мкм и ГПС-10см	158	Дандана 50х12х4см	108


СПЕЦИФИКАЦИЯ СБОРНЫХ ЭЛЕМЕНТОВ БЛАГОУСТРОЙСТВА

Марка, поз.	Обозначение	Наименование	Кол-во, шт.	Вес ед. кг	Примечание
1					
2	ГОСТ 2663-85	Дандана бетонная разм. 50х12х4,5см	256		
3	ГОСТ 8424-72**	Бетонная подушка под дандану из бетона кл.В12,5			2,88 м³
		Сетка для дорожного покрытия			
С-1	ГОСТ 23279-85	Сетка Вр-1 5/5/150/150,	м² 357	2,16	771,12 кг
С-2		Сетка АБК 4/4/150/150,	м² 158	0,33	52,14 кг

ПРИМЕЧАНИЕ:


Демонтаж асфальтобетонного покрытия площадки h=0,05м - 379 м².

			Договор №- 2026	ГП-
			Реконструкция здания Навоийского областного управления Департамента по борьбе с экономическими преступлениями, в МФЙ «Бинокор» в городе Навои	
Рук. гр	Ишомов Н		План благоустройства с конструкциями покрытий дорог и площадок. М 1:500	"Navoiy loyiha" MSNJ
ТИП	Файзуллаев А.			
Разраб.				

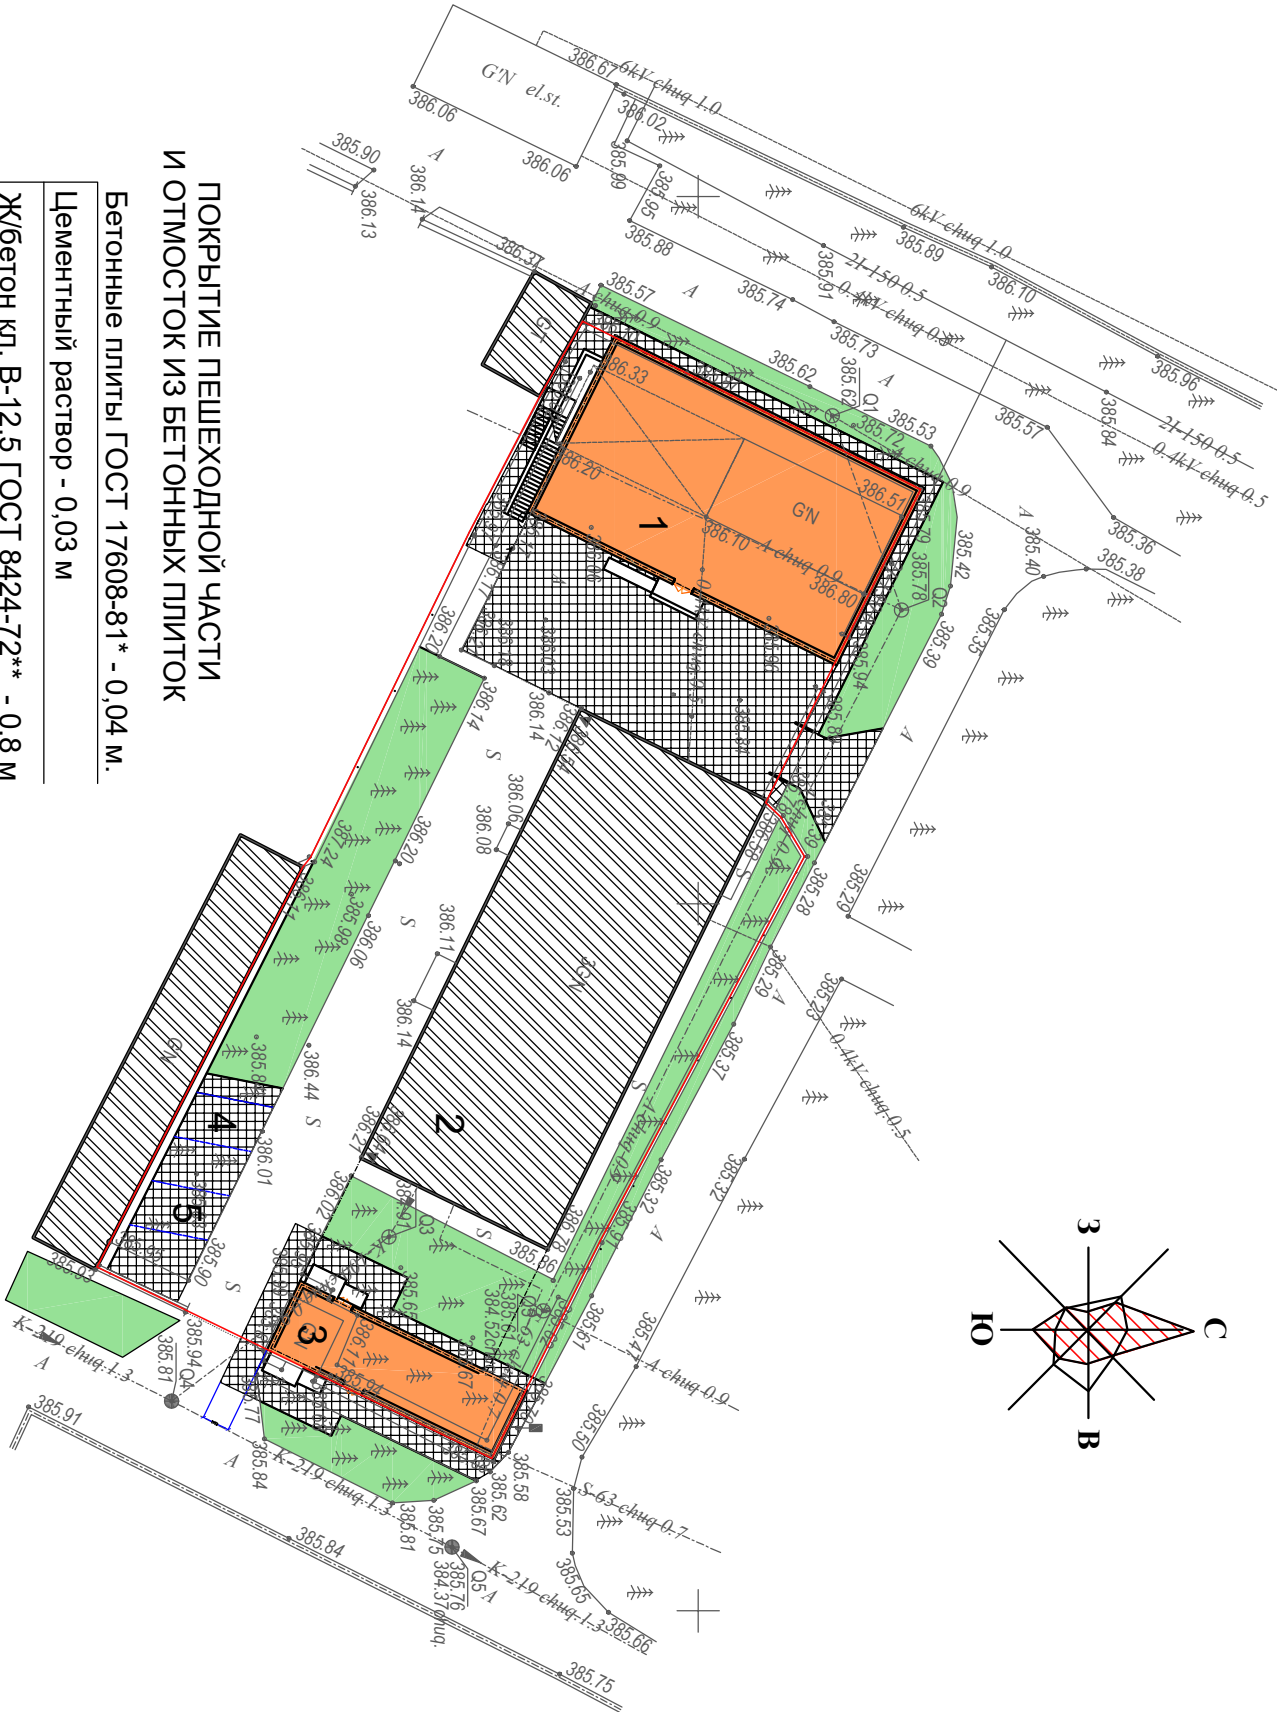

БАЛАНС ЗЕМЛЯНЫХ МАСС

Наименование работ, объемов грунта	Количество, м³	
	Насыпь (+)	Выемка (-)
1. Планировка территории	127	-
в т.ч. снятие плодородного слоя почвы	2	2*
2. Замена плодородного слоя почвы на участках насыпи	-	-
3. Замена непригодного грунта (торф)	-	-
4. Избыточный грунт от устройства:	-	-
фундаментов, подвалов зданий и подземных коммуникаций;	-	1816
корыта под одеждоу дорог и площадок с дорожным покрытием;	-	62
корыта под верхнее строение жел. дор путей и подземных сетей;	-	-
открытых водопроводных сооружений.	-	-
5. Замена грунта плодородной почвой на участках озеленения	2*	2
6. Подсыпка откосов	-	-
7. Поправка на уплотнение грунта (3%)	4	-
Итого:	133	1880
в т. ч. непригодного для насыпи грунта	-	-
8. Избыток непригодного грунта (торф)	-	-
9. Недостаток плодородной почвы	-	-
10. Недостаток грунта	1747	-
Баланс:	133	133

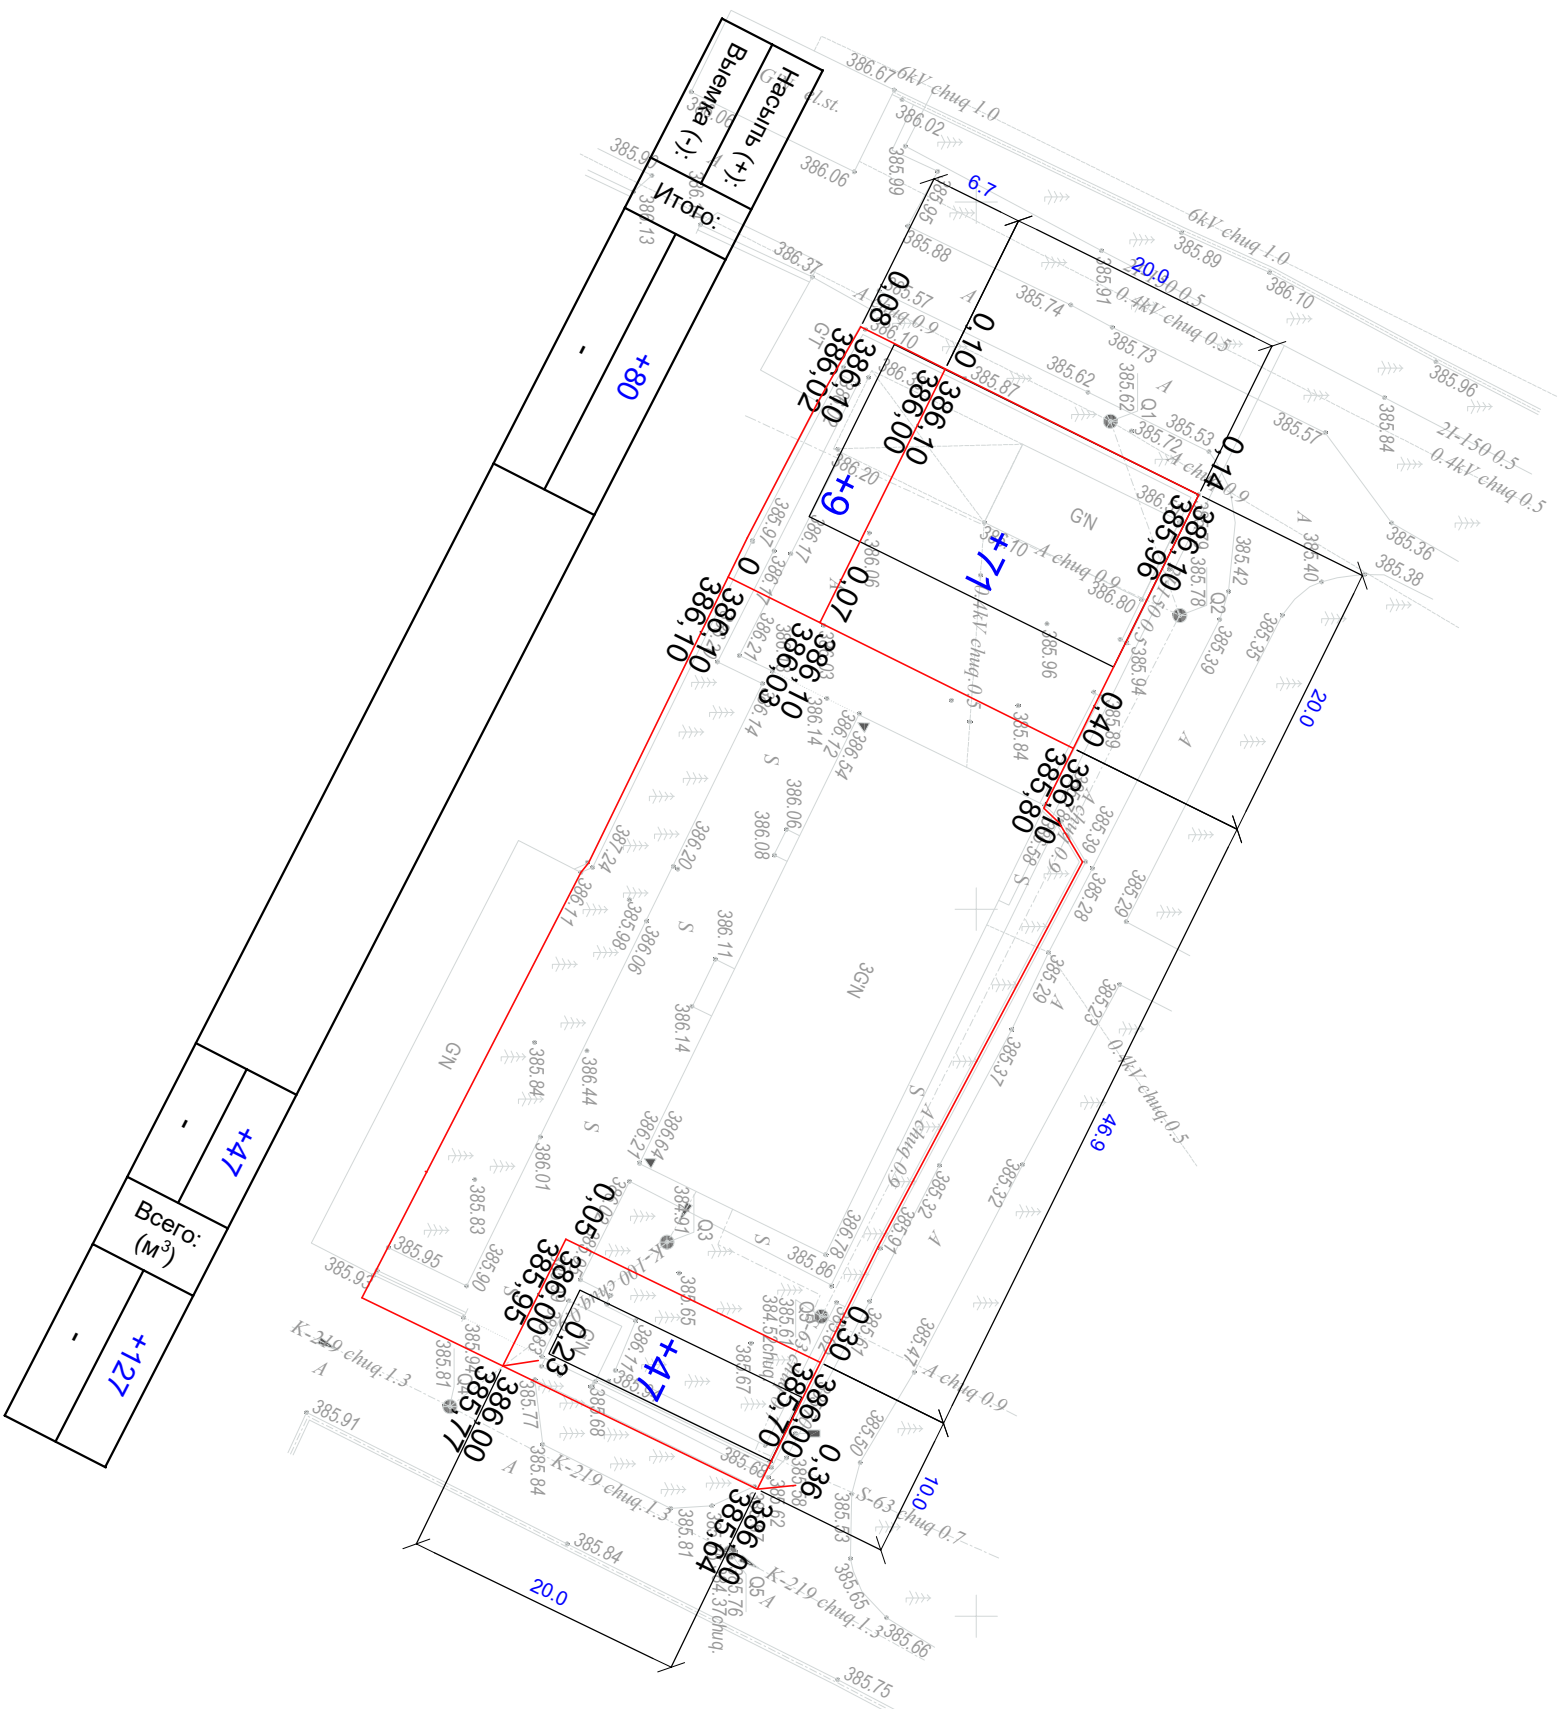

ПРИМЕЧАНИЯ

1. Значком* обозначены грунты, непригодные для устройства насыпи оснований зданий и сооружений.
2. Перед производством работ по благоустройству вынуть непригодный для озеленения грунт с последующим вывозом, далее расстелить привезённый плодородный растительный грунт толщ. 30 см.

[illegible]

ВЕДОМОСТЬ ЗДАНИЙ И СООРУЖЕНИЙ

№ п/п	Обозначение типового проекта	Этаж здания	К-во зданий	Площадь, м ²				Строительный объем, м ³	
				Застройки		Общ. привед. или рабочая		Здания	Всего
				Здания	Всего	Здания	Всего		
1	Здание Департамента (индивидуальный проект)	3	1	341,6					
2	Здание Департамента (существующее)	3	1	518,0					
3	КТП (индивидуальный проект)	1	1	95,2					
4	Стоянка для инвалидов	-	1	27					
5	Стоянка для автомашин	-	1	-	57				



УСЛОВНЫЕ ОБОЗНАЧЕНИЯ

- | | |
|---|---|
|  | Сети водопровода (см. НВК) |
|  | Сети канализации (см. НВК) |
|  | Теплосеть (см. ТС) |
|  | Сети электроснабжения (см. ЭС) |
|  | Защитный футляр сетей электроснабжения (см. ЭС) |

[illegible]