


План фундамента

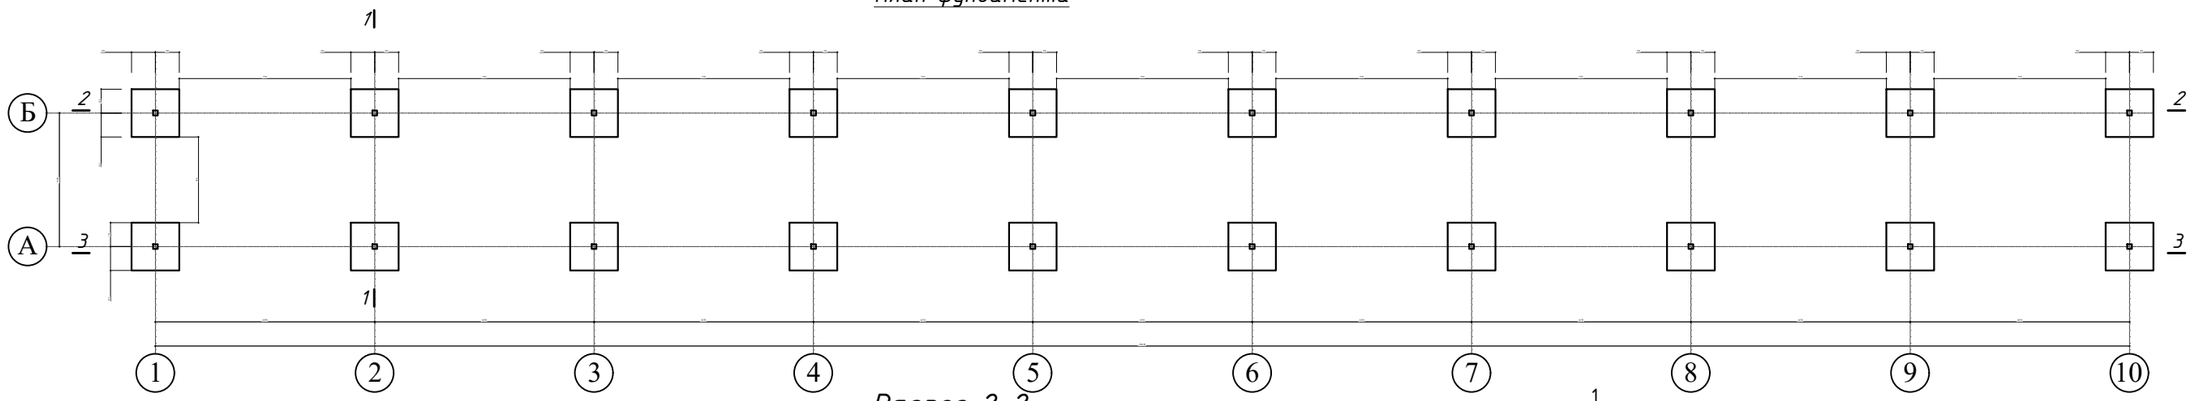


Разрез 2-2

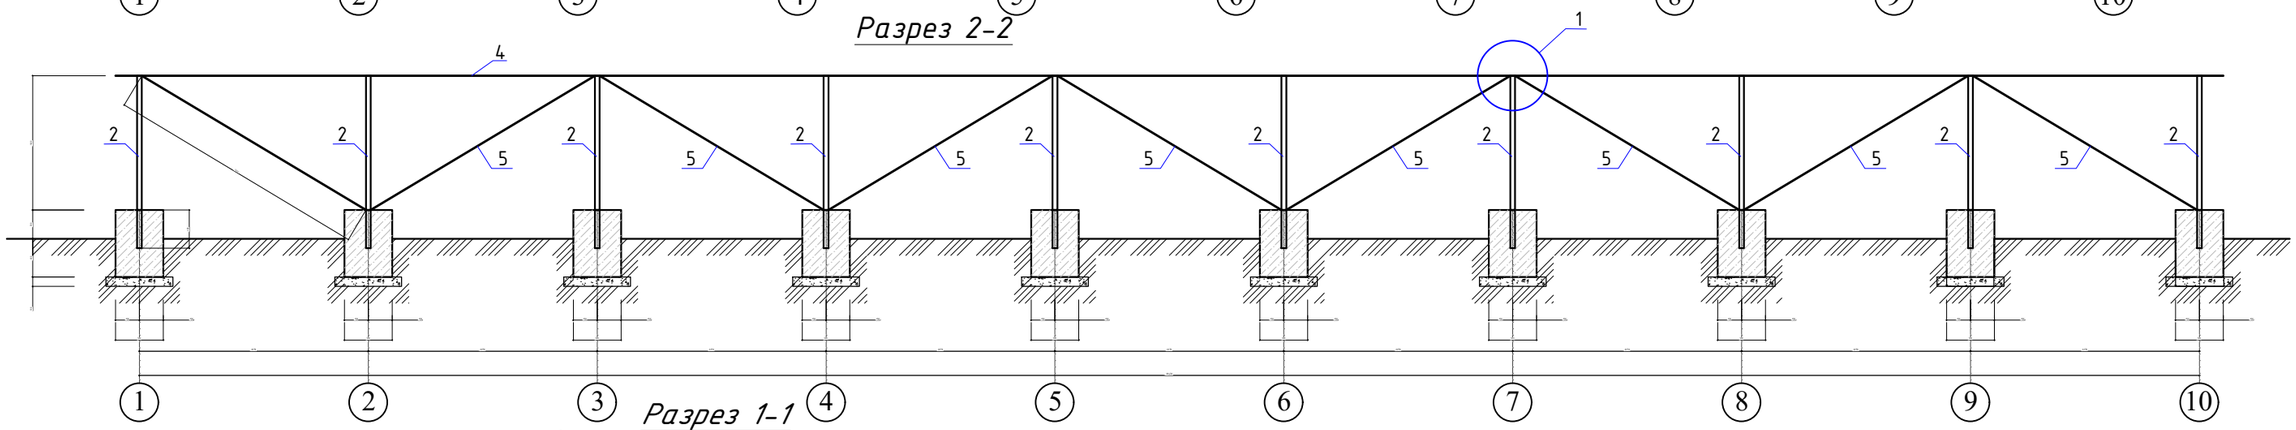

Разрез 1-1

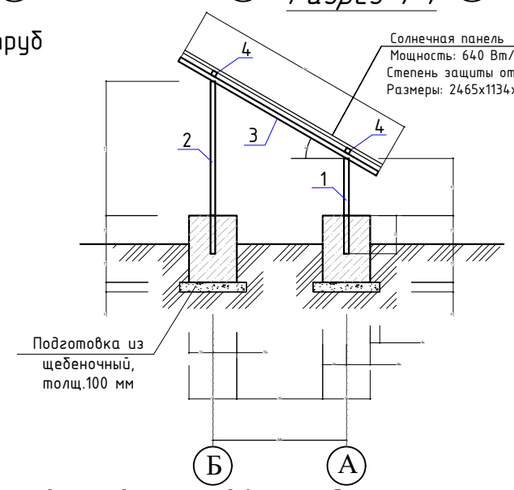

Узел стыковки профильных труб

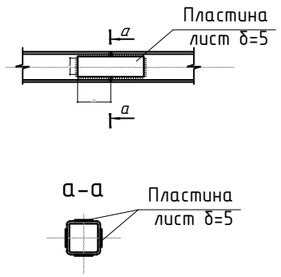

Примечание :

1. Данный лист см. с листами АС-20.

2. Для обеспечения 50мм слоя бетона арматуру фундаментной ленты укладывать на кубики-фиксаторы,изготовленные из цементно-песчаного раствора М100 размерами 50х50х50мм.

3. Все монолитные конструкции ниже отметки 0,00 выполнит из бетона на портландцементе класса В12,5 (М 150) на прочности на сжатие и W2 (В/ц 0,6) по водопроницаемости.

4. Под фундаментам выполнить подготовку из щебеночных толщ.100мм.

5.Мероприятия показанный сеч 1-1 аналогично для всех сечений.

Примечание


1. При ручной сварке применять электроды типа Э46А, по ГОСТ 9467-75.
2. Минимальные угловые сварные швы назначать в зависимости от толщины свариваемых элементов по таб.14.1 КМК 2.03.05-97.

Спецификация материалов на фундаменты

Марка поз	Обозначение	Наименование	Кол. шт.	Масса ед/кг.	Общая масса кг
		Фундамент			
	Материалы	ленточного фундамент Бетон кл.В12,5 (М150) м³			3.50
	Подготовка из щебеночных толщ.100мм м³				0,98
	Горизонт. гидроиз.-цем. тол.30 мм м²				16


						Buyurtmachi: Suv ta'minoti va oqova suv obyektlari qurilishi bo'yicha injiniring kompaniyasi" UK Samarqand viloyati xududiy boshqarmasi		КР	
						Samarqand vil. Oqdaryo tumani "Zarafshon" MFY Chuqur qishlog'i hududida suv inshooti va tarmog'i qurish			
Lavozim:		F.I.SH.		Imzo:	Vaqt:				
					2026				
Direktor:		Xayrullayev SHI				*Suv inshooti va tarmog'i qurish*	Bosqich	Varaq	Varaqlar
L.B.M		Vafoyev M.					РП	1	2
L.B.A		Abdug'aniyev M.							
Bajaruvchi:		Abduraimov E				План фундамента	Plans BBB Project		

Разрез 3-3

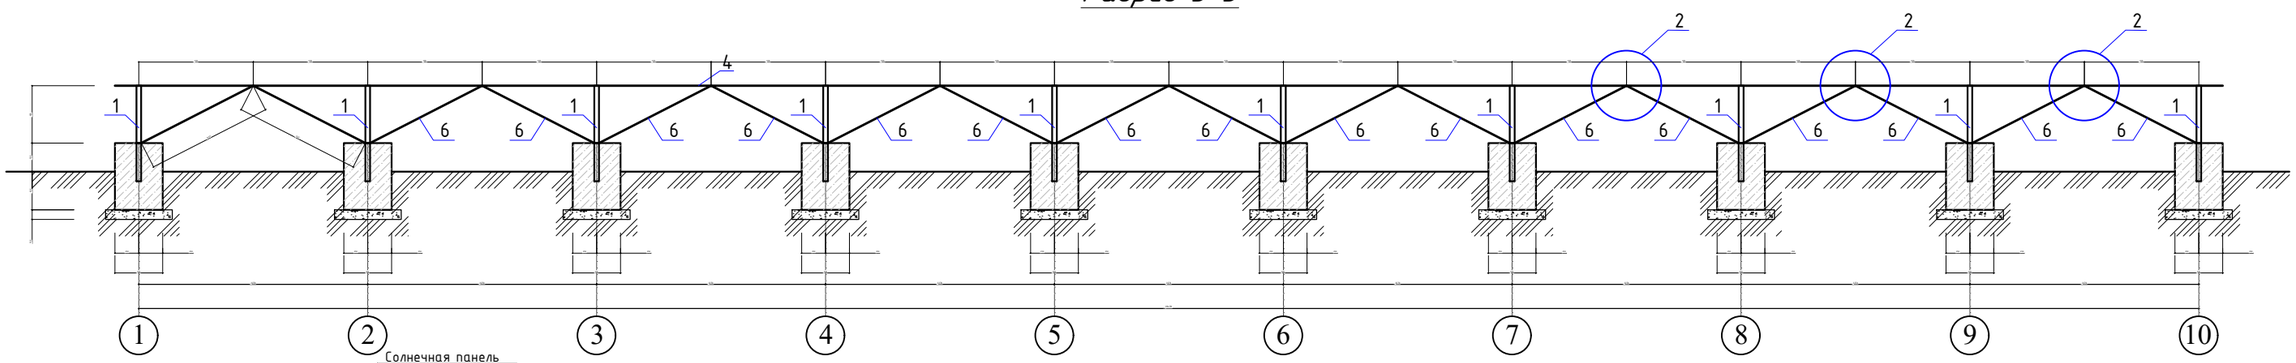



Солнечная панель
Мощность: 640 Bm/W
Степень защиты от проникновени: IP68
Размеры: 2465x1134x30mm

План металлическая каркаса

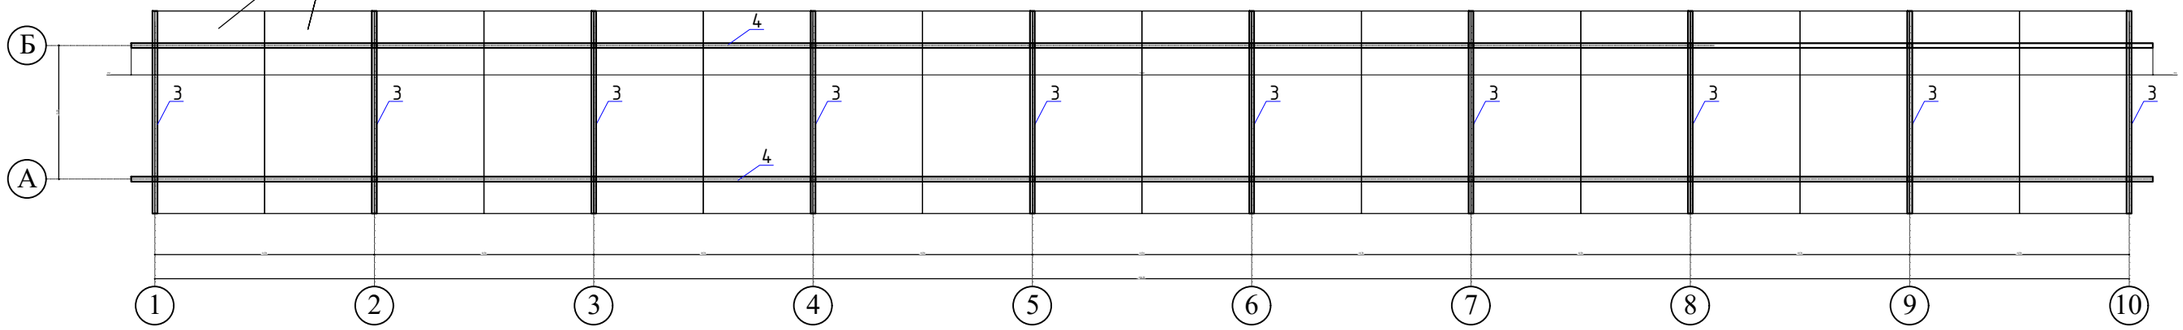

Узел "2"

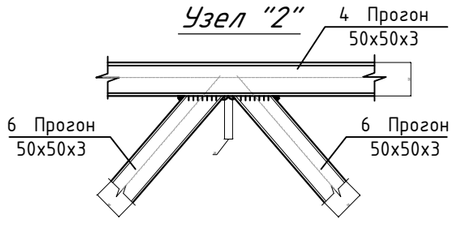

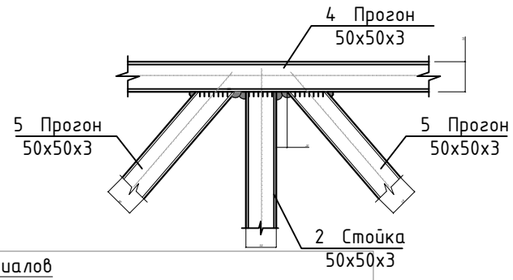

Спецификация материалов

Марка поз	Обозначение	Наименование		Кол. шт.	Масса ед/кг.	Примечание.(ед/кг.)
		Каркас металлическая		1		
1	ГОСТ 8639-82	□ 50x50x3мм	L=1000мм	10	4.3100	43.10
2	ГОСТ 8639-82	□ 50x50x3мм	L=1800мм	10	7.7580	77.58
3	ГОСТ 8639-82	□ 50x50x3мм	L=2465мм	10	10.6242	106.24
4	ГОСТ 8639-82	□ 50x50x3мм	L=20930мм	2	90.2083	180.42
5	ГОСТ 8639-82	□ 50x50x3мм	L=2625мм	9	11.3138	101.82
6	ГОСТ 8639-82	□ 50x50x3мм	L=1260мм	18	5.4306	97.75
						606.9127

Примечание

1. Все металлические конструкции огрунтовать на стройплощадке грунтом ГФ-021 по ГОСТ 25129-82 в один слой и окрасить в два слоя лаком ПФ -170 по ГОСТ 15907-70*с общей толщиной покрытия 55мкм, кроме мест монтажных соединений на ширину 100мм. по обе стороны от него. После монтажа эти места окрасить в два слоя лаком ПФ-170 по ГОСТ 15907-70*
2. Подготовку поверхности конструкций производить по схемам технологических процессов, установленных по ГОСТ 9402-80.
3. Качество очистки поверхности стальных конструкций от жировых загрязнений и маркировочных надписей должно соответствовать первой степени обезжиривания поверхности по ГОСТ 9402-80.
4. Степень очистки поверхности стальных конструкций от окислов (окалины, ржавчины, шлаковых включений) перед нанесением защитных покрытий должна соответствовать 3 степени по ГОСТ 9402-80.

						Buyurtmachi: Suv ta'minoti va oqova suv obyektlari qurilishi bo'yicha injiniring kompaniyasi" UK Samarqand viloyati xududiy boshqarmasi		КР	
						Samarqand vil. Oqdaryo tumani "Zarafshon" MFY Chuqur qishlog'i hududida suv inshooti va tarmog'i qurish			
Lavozim:		F.I.SH.		Imzo:	Vaqt:				
					2026	*Suv inshooti va tarmog'i qurish*	Bosqich	Varaq	Varaqlar
Direktor:		Xayrullayev SHI					РП	2	2
L.B.M		Vafoyev M.							
L.B.A		Abdug'aniyev M.				Разрез 3-3			
Bajaruvchi:		Abduraimov E							

Plans BBB Project