


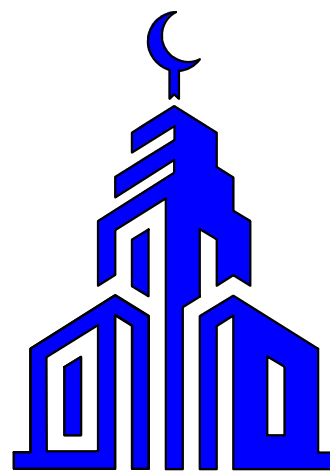

Plans **BBB** Project


Ishchi Loyiha

Samarqand vil. Bulung'ur tumani "Nurli yo'l" MFYda
suv inshooti va tarmog'i qurish

Albom I

Bo'lim: Bosh reja.

Samarqand- 2026 y.

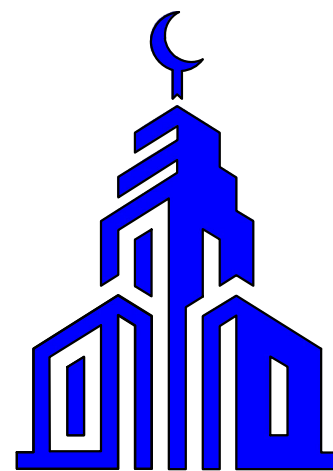

Plans **BBB** Project

Ishchi Loyiha

Samarqand vil. Bulung'ur tumani "Nurli yo'l" MFYda
suv inshooti va tarmog'i qurish

Albom I

Direktor:

Xayrullayev Sh. I

L.B.M

Vafojev M.

Samarqand- 2026 y.

Ishchi chizmalar asosiy to'plamlarining ro'yxati

Belgilash	Nomlanishi	Eslatma.
Г.П.	Bosh reja	Гn1 – Гn2-Гn3
HBK	Tashqi suv ta'minoti va kanalizatsiya bosh rejasi	
НЭС	Tashqi elektr ta'minoti bosh rejasi	

Ishchi chizmalar asosiy to'plamlarining ro'yxati

Varaq	Nomlanishi	Eslatma.
1.	<i>Umumiy ma'lumotlar</i>	UM
2.	<i>Tapasiomka</i>	TM
3.	<i>O'lchamli. Bosh reja M 1:500</i>	BR – 1
4.	<i>Hududni obodonlashtirishning .Bosh rejasi. M1:500</i>	BR – 2

“Ushbu loyiha amaldagi me’yorlar va qoidalarga muvofiq ishlab chiqilgan bo’lib, undan foydalanish jarayonida portlash, portlash–yong’in hamda yong’in xavfsizligini ta’minlaydigan choralarni nazarda tutadi.”



“Loyiha bosh muhandisi: Vafoyev.M

Ma'lumotnoma va biriktirilgan hujjatlar ro'yxati.

Belgilash	Nomlanishi
Ссылочные документы:	
ГОСТ 21.508-85.	Генеральные планы предприятий сооружений и жилищно-гражданских объектов.
ГОСТ 21.108-78.	Условные графические изображения и обозначения на чертежах Г.П. и транспорт.
ГОСТ 21.102-79.	Общие данные по рабочим чертежам.
Серия 3.017.1	Ограждения площадок и участков предприятия, зданий и сооружений.

						<i>Buyurtmachi: "Suv ta'minoti va oqava suv obyektlari qurilishi bo'yicha injiniring kompaniyasi" UK Samarqand viloyat xududiy boshqarmasi</i>	UM					
						Samarqand vil. Bulung'ur tumani "Nurli yo'l" MFYda suv inshooti va tarmog'i qurish						
Lavozim:		F.I.SH.		Imzo:	Vaqt:	<i>Bosh reja</i>				Bosqich	Varaq	Varaqlar
					2026					ПП	1	4
Direktor:		Xayrullayev Sh				<i>Umumiy ma'lumotlar</i>						
L.B.M		Vafoev.M										
L.B.A		Abdug'aniyev M.										
Bajaruvchi:		Abdug'aniyev M.										
										Plans BDB Project		

GORIZONT
TOMONLARI

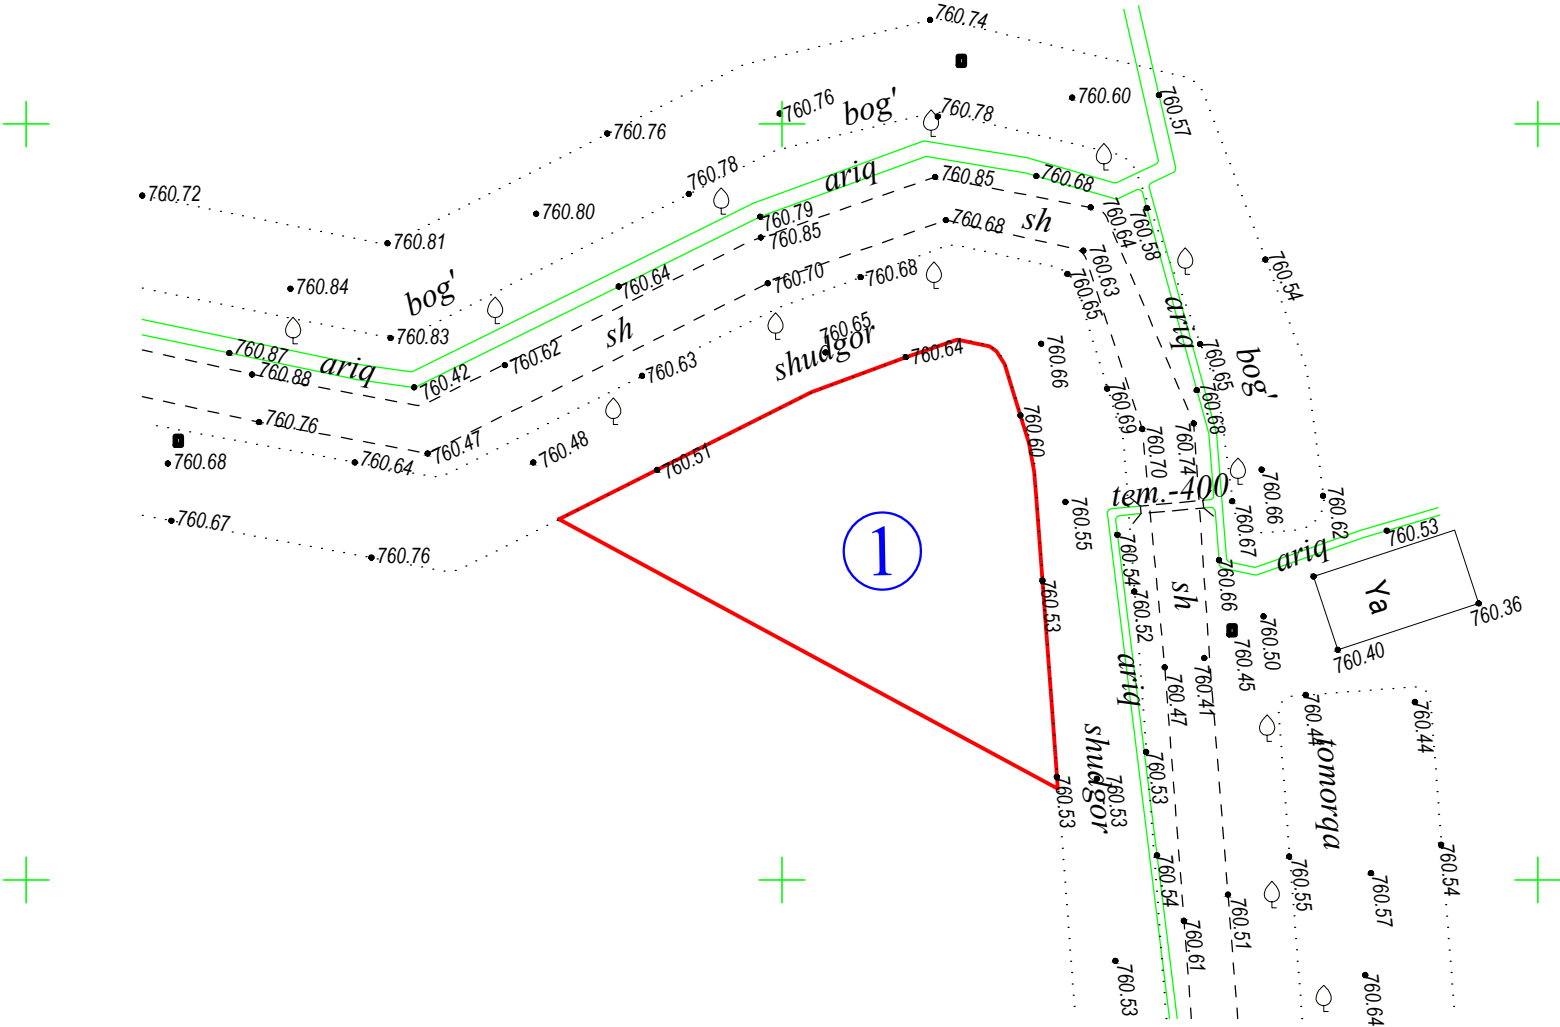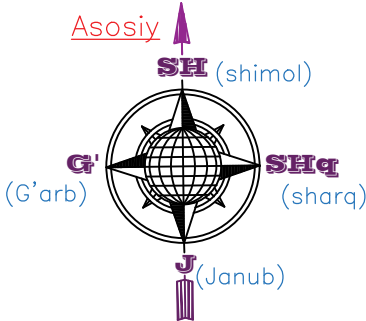

Баланс территории

Номер пом.	Наименование	Количество м ²
1	Площадь участка	500.0


Qazish ishlarni boshlashdan oldin muhandislik kommunikasiya va aloqa tashkilotlarga murojat qiling.

Lavozim	F.I.SH.	Imzo	M.O'.	Buyurtmachi: "Suv ta'minoti va oqova suv obyektlari qurilishi bo'yicha injiniring kompaniyasi" UK Samarqand viloyati hududiy boshqarmasi Obyekt: Bulung'ur tumani "Nurli yo'l" MFY			
Direktor	Urokov.O			Bosqich	Varaq	Varaqlar soni	Shartnoma №
					2	4	
Topog.	yer usti			Topografik tasvir Masshtab 1:500 Mahalliy koordinatalar tizimi Boltiqbo'yi balandliklar tizimi Relyef kesimi oralig'i 0.5 m			
Operator	Azzamov.G'						



"SAMGEODEZIST" MCHJ
Litsenziya AE №460 2018.26.08
Samarqand sh. "30"03.2026y.

GORIZONT TOMONLARI

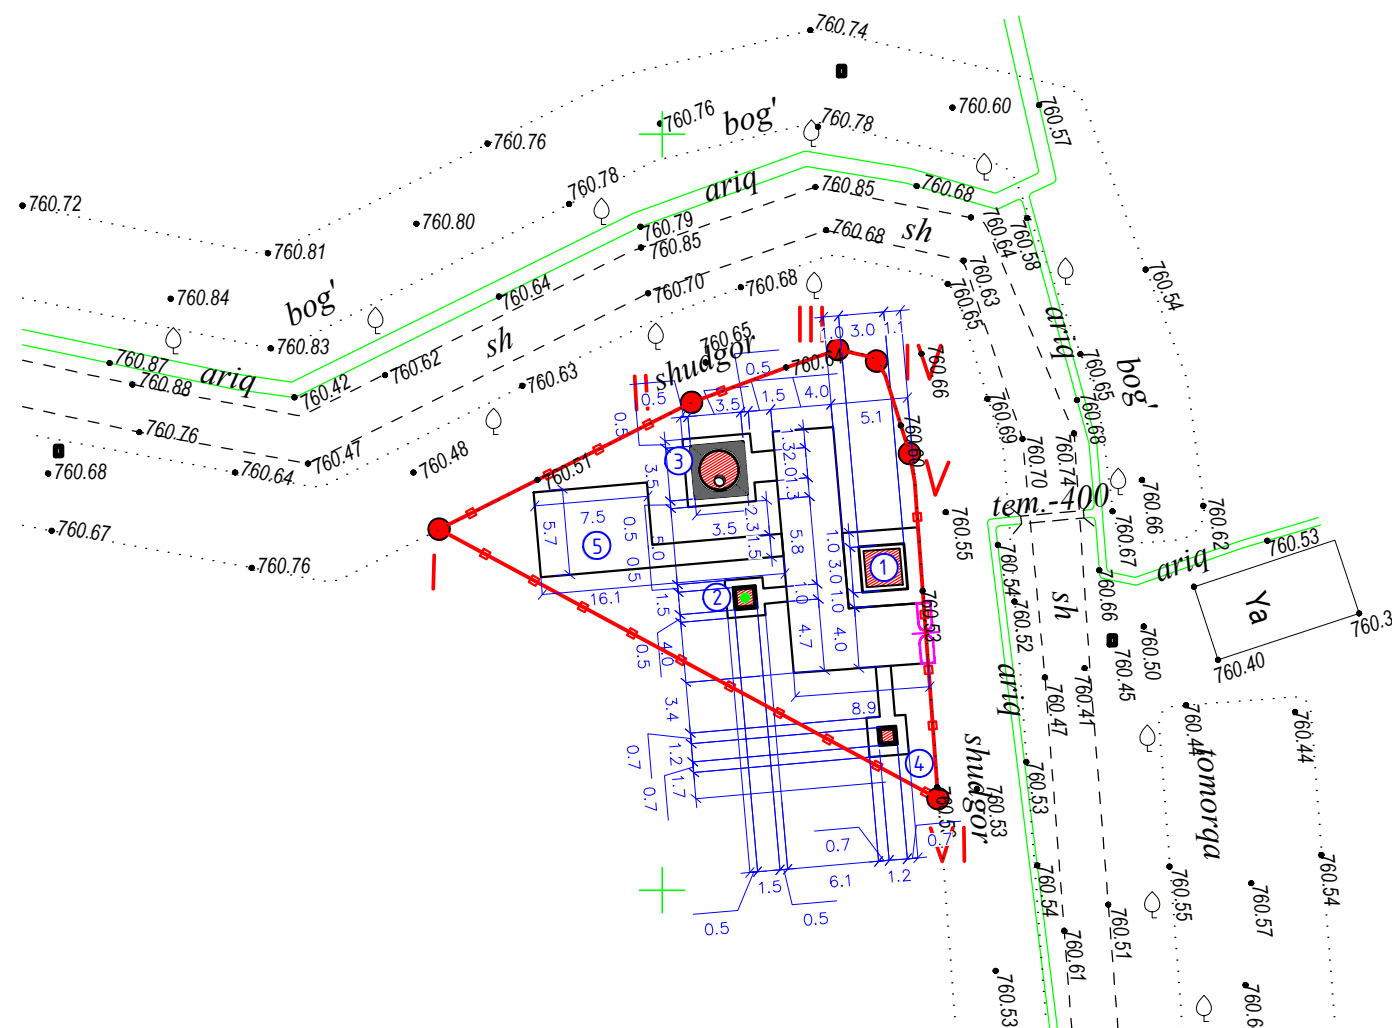


№	Nomlanishi	Qavatlar soni	Inshoat soni	Maydoni m2	Ma'lumot
1	Suv inshoati uchun yordamchi bino	1	1	9,00	Yangi qurilish
2	suv qudug'i (скважина)		1	2,25	Yangi qurilish
3	Suv minorasi		1	12,25	Yangi qurilish
4	TP		1	1,00	Yangi qurilish
5	Quyosh paneli		1	55,00	Yangi qurilish
	Итого:			79,5000	

Номер пом.	Наименование	Количество м ²	
1	Площадь участка	500.0	


- 1 . Mazkur hudud **I-VI** gacha nuqtalar bilan qurilish maydoni chegaralari belgilandi.
- 2 . O'lchamalar metrda ko'rsatilgan.
- 3 . Mazkur ma'lumotlar AQ to'plami bilan o'qilsin.

						<i>Buyurtmachi: "Suv ta'minoti va oqava suv obyektlari qurilishi bo'yicha injiniring kompaniyasi" UK Samarqand viloyat xududiy boshqarmasi</i>			BR
						Samarqand vil. Bulung'ur tumani "Nurli yo'l" MFYda suv inshooti va tarmog'i qurish			
Lavozim:	F.I.SH.	Imzo:	Vaqt:				Bosqich	Varaq	Varaqlar
			2026			<i>Bosh reja</i>	ПП	3	4
Direktor:	Xayrullayev Sh								
L.B.M	Vafojev.M								
L.B.A	Abdug'aniyev M.								
Bajaruvchi:	Abdug'aniyev M.					<i>O'lchamli. Bosh reja M 1:500</i>	 Plans 0000 Project		

GORIZONT
TOMONLARI

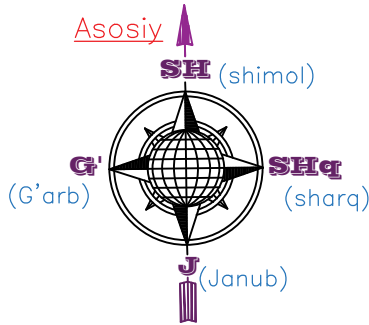

Samarqand vil. Bulung'ur tumani "Nurli yo'l" MFYda
suv inshooti va tarmog'i qurish

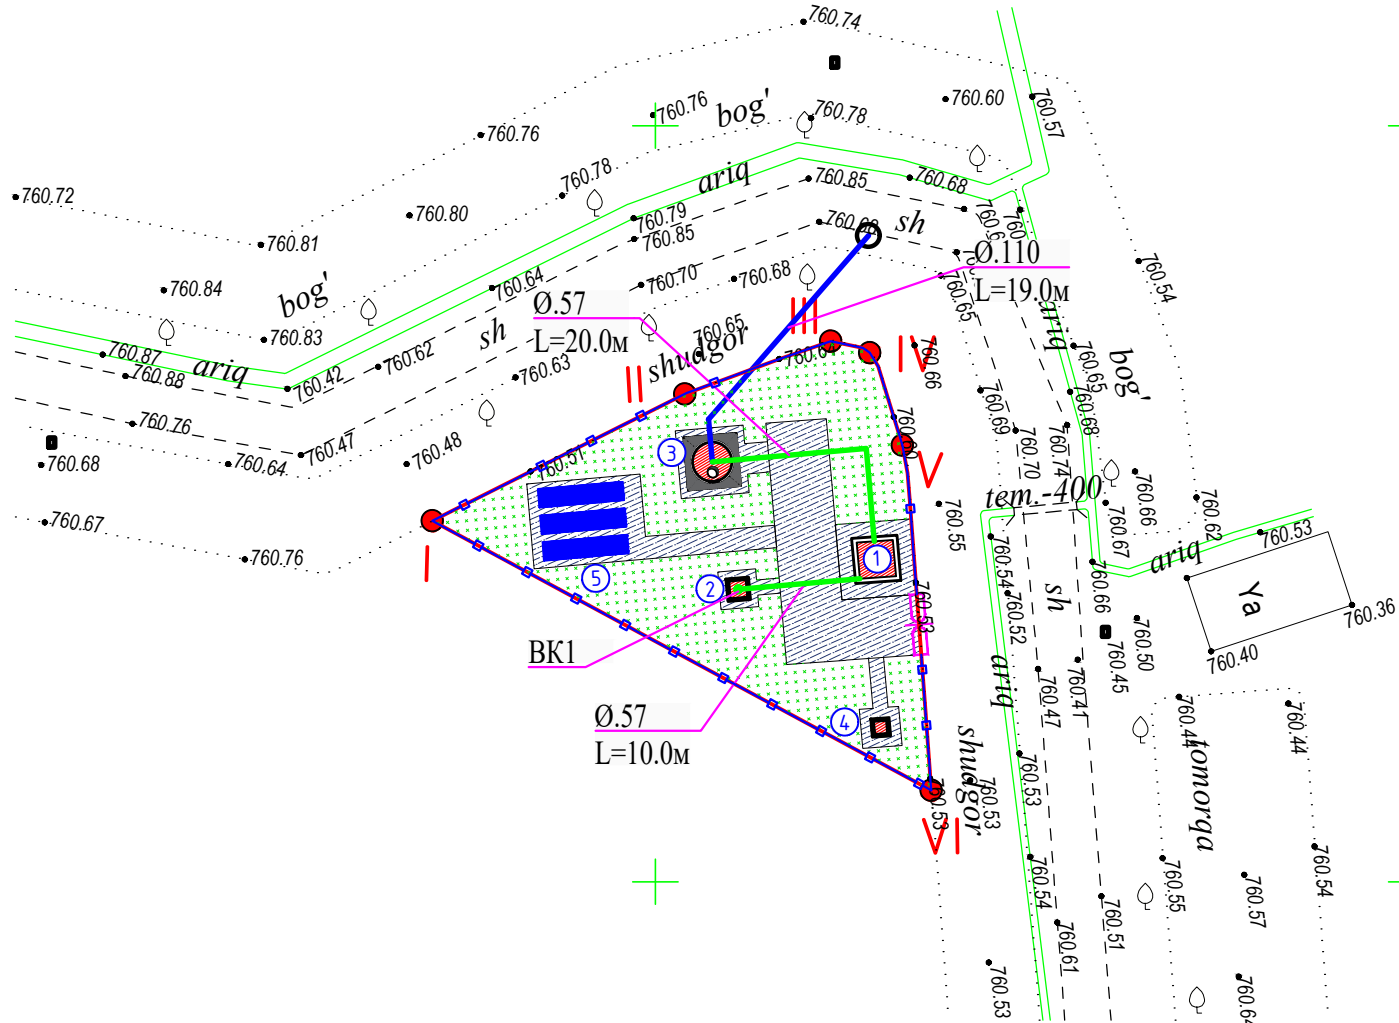

Binolar va inshootlari bayonnomasi

N°	Nomlanishi	Qavatlar soni	Inshoot soni	Maydoni m2	Ma'lumot
1	Suv inshooti uchun yordamchi bino	1	1	9,00	Yangi qurilish
2	suv qudug'i (скважина)		1	2,25	Yangi qurilish
3	Suv minorasi		1	12,25	Yangi qurilish
4	TP		1	1,00	Yangi qurilish
5	Quyosh paneli		1	55,00	Yangi qurilish
Ijtimoiy:				79,5000	

Таблица объемов работ (территория)

№ П/Н	Условное изображение	Техническая характеристика	Конструкция	Ед.изм	Кол-во
1		Покрытие проездов щебеночным-бетонным слоем 7см по гравийно-оптимальной смеси слоем 10см среднезернистым		м²	185.1
2				ГПС (м³)	13.0
2					

Ведомость малых форм архитектуры

Номер пом.	Условное изображение	Техническая характеристика	Кол.во
1		Ворота стачное 3D версии	4 шт.
2		Ограждения стачное 3D версии	96.2 шт.

Shartli belgilar:

- Loyihalashtirilayotgan binolar
- Mavjud binolar
- Mavjud binoni mukammal ta'mirlash
- Ko'kalamzorlashtirish
- Buziladigan binolar

Баланс территории

Номер пом.	Наименование	Количество м2	%
1	Площадь участка	500.0	100.0
2	Площадь застройки	24.5	4.9
3	Площадь покрытия	185.1	37.0
4	Площадь озеленения	290.4	58.1

				Buyurtmachi: "Suv ta'minoti va oqava suv obyektlari qurilishi bo'yicha injiniring kompaniyasi" UK Samarqand viloyat xududiy boshqarmasi				BR
				Samarqand vil. Bulung'ur tumani "Nurli yo'l" MFYda suv inshooti va tarmog'i qurish				
Lavozim:				F.I.SH.	Imzo:	Vaqt:		
Direktor:				Xayrullayev Sh		2026		
L.B.M				Vafoyev.M				
L.B.A				Abdug'aniyev M.				
Bajaruvchi:				Abdug'aniyev M.				
				Bosh reja				
				Hududni obodonlashtirishning Bosh rejas. M1:500				
				Bosqich	Varaq	Varaqlar		
				PP	4	4		

Позиция	Наименование и техническая характеристика оборудования и материалов. Завод-изготовитель (для импортного оборудования-страна, фирма).	Тип, марка оборудования. Обозначение документа и № опросного листа.	Код оборудования, изделия, материала	Код завода- изготовителя	Единица измерения	Коли- чество	Масса единицы, кг	Примечание
1	2	3	4	5	6	7	8	9
	Материалы и оборудование поставки заказчика							
	<u>Водопровод В1</u>							
1	Трубы стальные водогазопроводные электросварные спиральношовные Дн.57х3,5мм	ГОСТ 18559-2001			П.М	60		
2	Нанесение усиленной антикоррозионной изоляции полимерными липкими лентами в 2 слоя, для стальных труб Дн.57х3,5мм	ГОСТ 18559-2001			П.М	60		
3	Трубы стальные электросварные прямошовные с термоусилением сварного шва Ст. 3 Дн. 114х4,0 мм (вес 1 пм = 10,85 кг)	ГОСТ 18559-2001			П.М	30		
4	Нанесение усиленной антикоррозионной изоляции полимерными липкими лентами в 2 слоя, для стальных труб Дн.114х4,0мм	ГОСТ 18559-2001			П.М	30		
5	Гидравлическое испытание				П.М	90		
6	Промывка с дезинфекцией				П.М	90		
7	Задвижка чугунная фланцевая Ø50мм	30ч6бр			Шт	1		
8	В комплекте: фланец стальной Ø50	ГОСТ 12820-80			Шт	2		
	Колодец водопроводный из сборных ж/бетонных изделий Ø1.5м:							
	Кольцо стеновое КЦ-15-6 V=0.265м3	Серия 3.900.1-14.			Шт	1		
	Кольцо стеновое КЦ-15-9 V=0.4м3	Серия 3.900.1-14.			Шт	1		
	Плита днища КЦД-15 V=0.38м3	Серия 3.900.1-14.			Шт	1		
	Плита перекрытия КЦП 1-15-1 V=0.27м3	Серия 3.900.1-14.			Шт	1		
	Люк чугунный водопроводный тяжёлый Ø700мм Т(С250)	ГОСТ 3634-79	796		Шт	1		
	Гидроизоляция строительной конструкции колодца маслянно-битумным покрытием за 2 раза по грунту ГФ-021				М²	26,54		
	БАШНЯ							
	Водонапорная башня Н=15м V=50м3				Шт	1		
CO. HB								
					Изм.	Колуч.	Лист	№ док.
					Подпись	Дата	Samarqand vil. Bulung'ur tumani "Nurli yo'l" MFYda	
							suv inshooti va tarmog'i qurish	
							1	

CO.HB
5[illegible]