



MODERN ROAD PROJECT

Гайдар Алиев 202
тел: 95 199-10-04

лицензия № _____

договор № _____

РАБОЧИЙ ПРОЕКТ

Жомбой тумани "Ғазира" МФЙ Наврўзтепа қишлоғида сув иншоотини реконструкция
қилиш ва ичимлик сув тармоғи тортиш

Альбом №4

Состав Проекта:

УНИФИЦИРОВАННЫЕ
ВОДОНАПОРНЫЕ СТАЛЬНЫЕ БАШНИ
ЗАВОДСКОГО ИЗГОТОВЛЕНИЯ (СИСТЕМЫ РОЖНОВСКОГО)
ЕМКОСТЬЮ 50 М³

ТАШКЕНТ 2026 з.



MODERN ROAD PROJECT

Гайдар Алиев 202
тел: 95 199-10-04

лицензия № _____

договор № _____

РАБОЧИЙ ПРОЕКТ

Жомбой тумани "Ғазира" МФЙ Наврўзтепа қишлоғида сув иншоотини реконструкция
қилиш ва ичимлик сув тармоғи тортиш

Альбом №4

Состав Проекта:

УНИФИЦИРОВАННЫЕ
ВОДОНАПОРНЫЕ СТАЛЬНЫЕ БАШНИ
ЗАВОДСКОГО ИЗГОТОВЛЕНИЯ (СИСТЕМЫ РОЖНОВСКОГО)
ЕМКОСТЬЮ 50 М³

"MODERN ROAD PROJECT" МЧЖ директор		Эргашев М.
		
ГИП		Каримов О.

ТАШКЕНТ 2026 г.

Взам. инв. №		<i>Условные обозначения</i> — пд — подводящий трубопровод — от — отводящий трубопровод — сп — спускной (грязевой) трубопровод
Подпись и дата		<i>Технические решения, принятые в рабочих чертежах, соответствуют требованиям экологических, санитарно-гигиенических, противопожарных и других действующих норм и правил и обеспечивают безопасную для жизни и здоровья людей эксплуатацию объекта при соблюдении предусмотренных рабочими чертежами мероприятий.</i>
Инв. № подл.		Главный инженер проекта Каримов О.



Каримов О.

							KЖ
						Жомбой тумани "Ғазира" МФЙ Наврўзтепа кишлоғида сув иншоотини реконструкция қилиш ва ичимлик сув тармоғи тортиш	
Изм.	Кол.	Лист N	D	Подпись	Дата		
ГИП		Каримов О.		[Signature]		Стадия	Лист / Листов
Исполнитель		Валив Б.		"[Signature]"		РП	1 / 4
						Общие данные ООО "MODERN ROAD PROJECT"	



Башня 50м³
М 1:50

Унифицированные баки водонапорных башен


М 1:1000

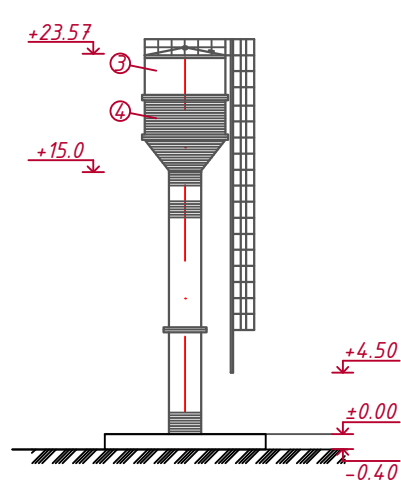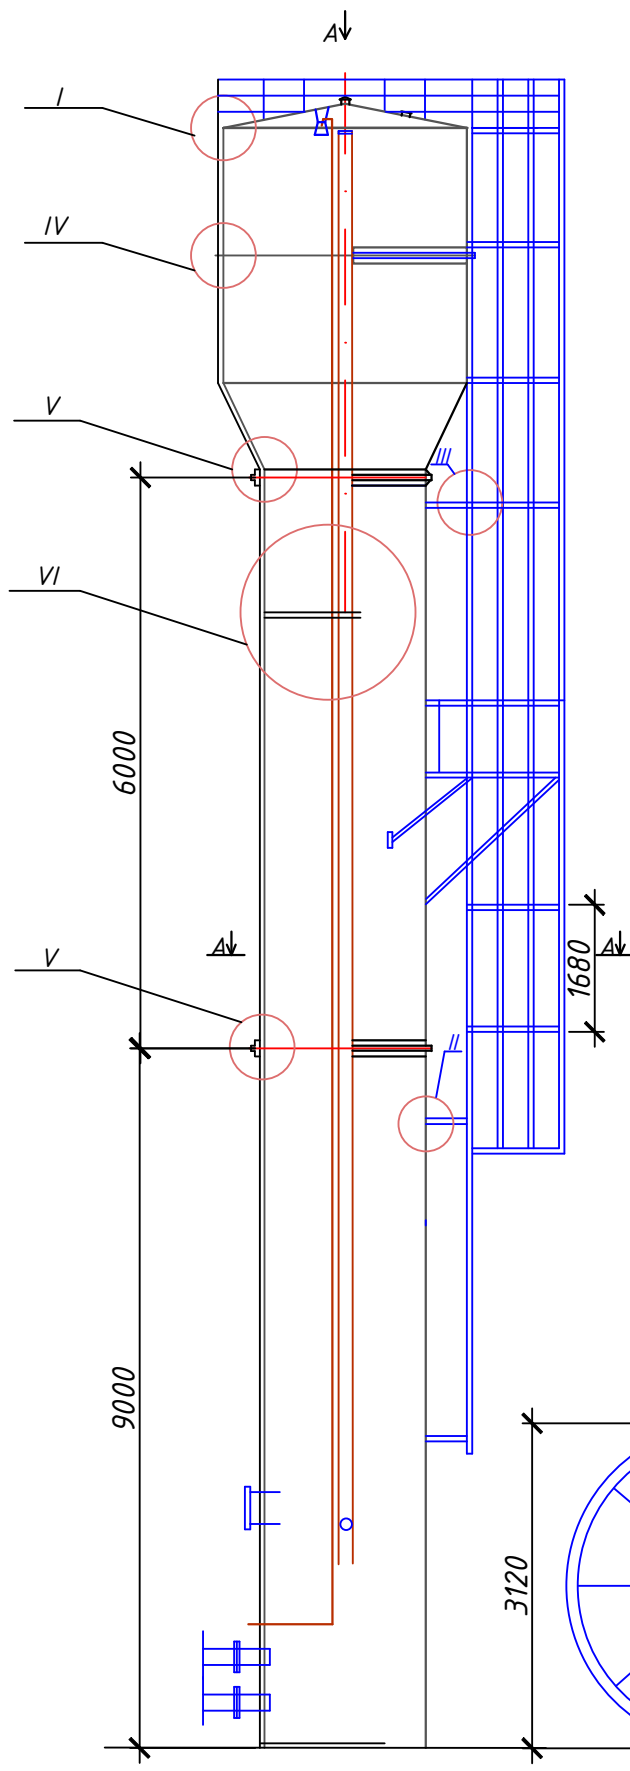


Емкость бака - 50 м³
Высота опоры - 15 м.
Диаметр опоры - 1220 мм.
Маркировка БР-15У-12
③ Серый цвет
АЛ-177 ГОСТ 5631-70
④ Голубой цвет
окись хрома 30.0
Ультрамарин 20.0
Белила цинковые 50.0

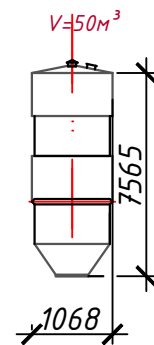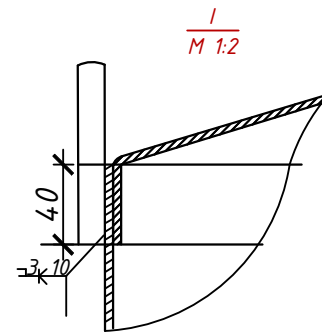


Вид Б
М 1:10

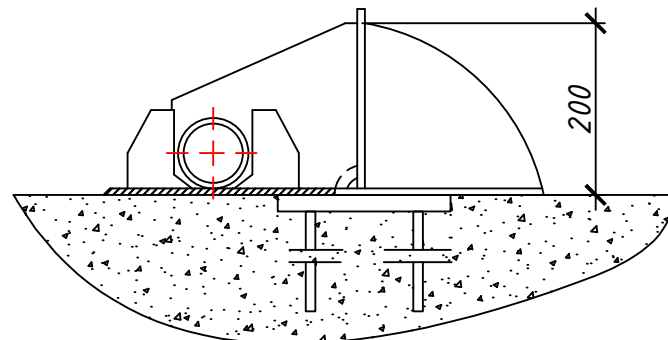


6-6
М 1:10
Для башен с V бака = 50м³ и
диаметром опоры 1220мм

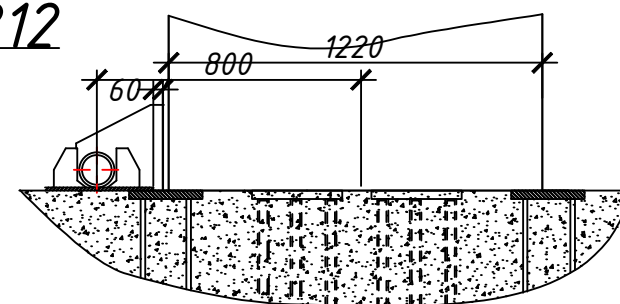


II
М 1:2

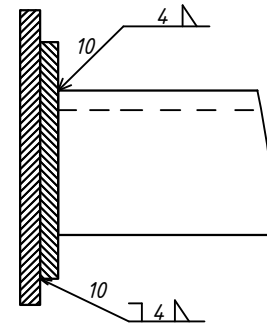


III
М 1:2

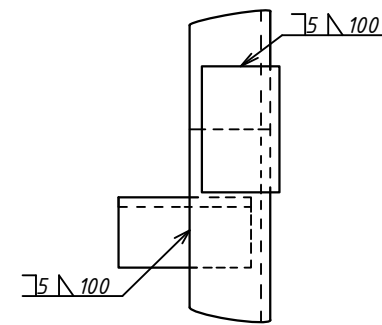

IV
М 1:2

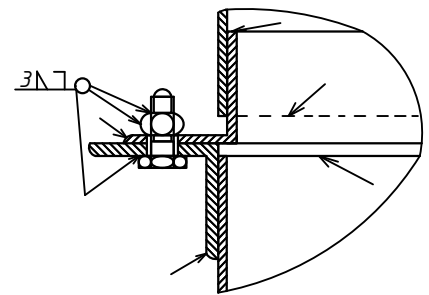


V
М 1:2

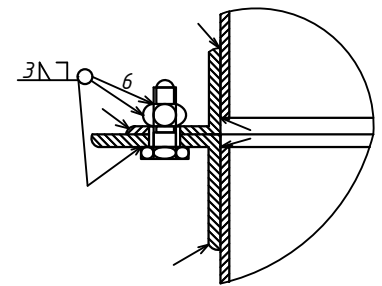


А-А М 1:20
Для башен с V бака 50м³
и опорой диаметром 1220мм

Б

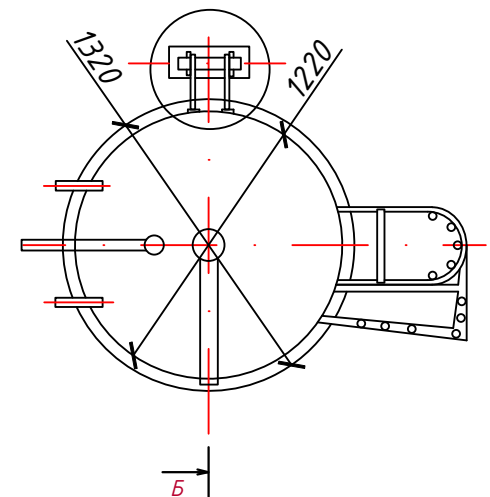

VI
М 1:2

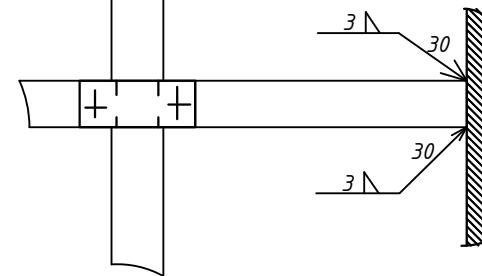

Примечания:

- Воздушную трубу варить клапал хомута переливной трубы.
- В узле VI пунктиром дан вариант для башен с V бака 50м³ и диаметром опоры 1220мм

Примечание:

Башни с утеплением и обшивкой волнистой листовой
сталью окрашиваются аналогично.

						КЖ		
						Жомбой тумани "Газира" МФЙ Наврӯзтепа кишлоғида сув иншоотини реконструкция қилиш ва ичимлик сув тармоғи тортиш		
Изм.	Кол.	Лист	N	Д	Подпись	Дата	Строительство водонапорной башни Н=15м; V=50м³.	Стадия
ГИП		Каримов О.						Лист
Исполнитель	Вахидов О.							Листов
							РП	2
							Общий вид башни. Узлы. Детали.	4
						ООО "MODERN ROAD PROJECT"		

