

"MAROQAND BINO VA YO'L LOYIHA" MChJ

Buyurtmachi: "Suv ta'minoti va oqova suv obyektlari qurilishi
bo'yicha injiniring kompaniyasi" UK Samarqand viloyati hududiy
boshqarmasi

Ishtixon tumani "Shayhislom" MFY Bog'ishamol guzarida suv inshooti va
tarmog'i qurish

ISHCHI LOYIHA

ALBOM №1

loyiha takibi:

Bosh reja

SAMARQAND 2026 y.

"MAROQAND BINO VA YO'L LOYIHA" MChJ

Buyurtmachi: "Suv ta'minoti va oqova suv obyektlari qurilishi
bo'yicha injiniring kompaniyasi" UK Samarqand viloyati hududiy
boshqarmasi

Ishtixon tumani "Shayhislom" MFY Bog'ishamol guzarida suv inshooti
va tarmog'i qurish

ISHCHI LOYIHA ALBOM №1

Direktor
Bosh muhandis
Loyiha bosh muhandisi

Davlatov N.
Yarmatov B.
Alimov J.

SAMARQAND 2026 y.

Ведомость основных комплектов рабочих чертежей.

Обозначение.	Наименование	Примечание.
Г.П.	Генпланы	Гп1 – Гп2-Гп3
НБК	Генплан наружного водоснабжения и канализации	
НЭС	Генплан наружного электроснабжения	

Ведомость рабочих чертежей основного комплекта.


Лист.	Наименование	Примечание.
1.	Общие данные	1
2.	Генплан разбивочный	ГП – 1
3.	Генплан благоустройство, ирригации	ГП – 2
4.		

Настоящий проект разработан в соответствии с действующими нормами и правилами и предусматривает мероприятия, обеспечивающие взрывную, взрывопожарную и пожарную безопасность при эксплуатации.



Гл. инженер проекта. _____.

Ведомость ссылочных документов.

Обозначение.	Наименование	Примечание.
Ссылочные документы:		
ГОСТ 21.508-85.	Генеральные планы предприятий сооружений и жилищно-гражданских объектов.	
ГОСТ 21.108-78.	Условные графические изображения и обозначения на чертежах Г.П. и транспорт.	
ГОСТ 21.102-79.	Общие данные по рабочим чертежам.	
Серия 3.017.1	Ограждения площадок и участков предприятия, зданий и сооружений.	

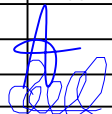						Buyurtmachi: "Suv ta'minoti va oqova suv obyektlari qurilishi bo'yicha injiniring kompaniyasi" UK Samarqand viloyati hududiy boshqarmasi BR			
						Ishtixon tumani "Shayxislom" MFY Ravot qishlog'i hamda Bog'ishamol guzarida ichimlik suv tizimlarini qurishni loyihalashtirish uchun			
Изм.	Кол.уч	Лист	№ док	Подп.	Дата	Водопроводных сетей	Стадия	Лист	Листов
Гл.инж.	Ярматов Б.				РП		1	4	
ГИП.	Алимов Ж.								
Испол.	Рўзикулов А.					Общие данные	"MAROQAND BINO VA YO'L LOYIHA" MCHJ		

GORIZONT
TOMONLARI

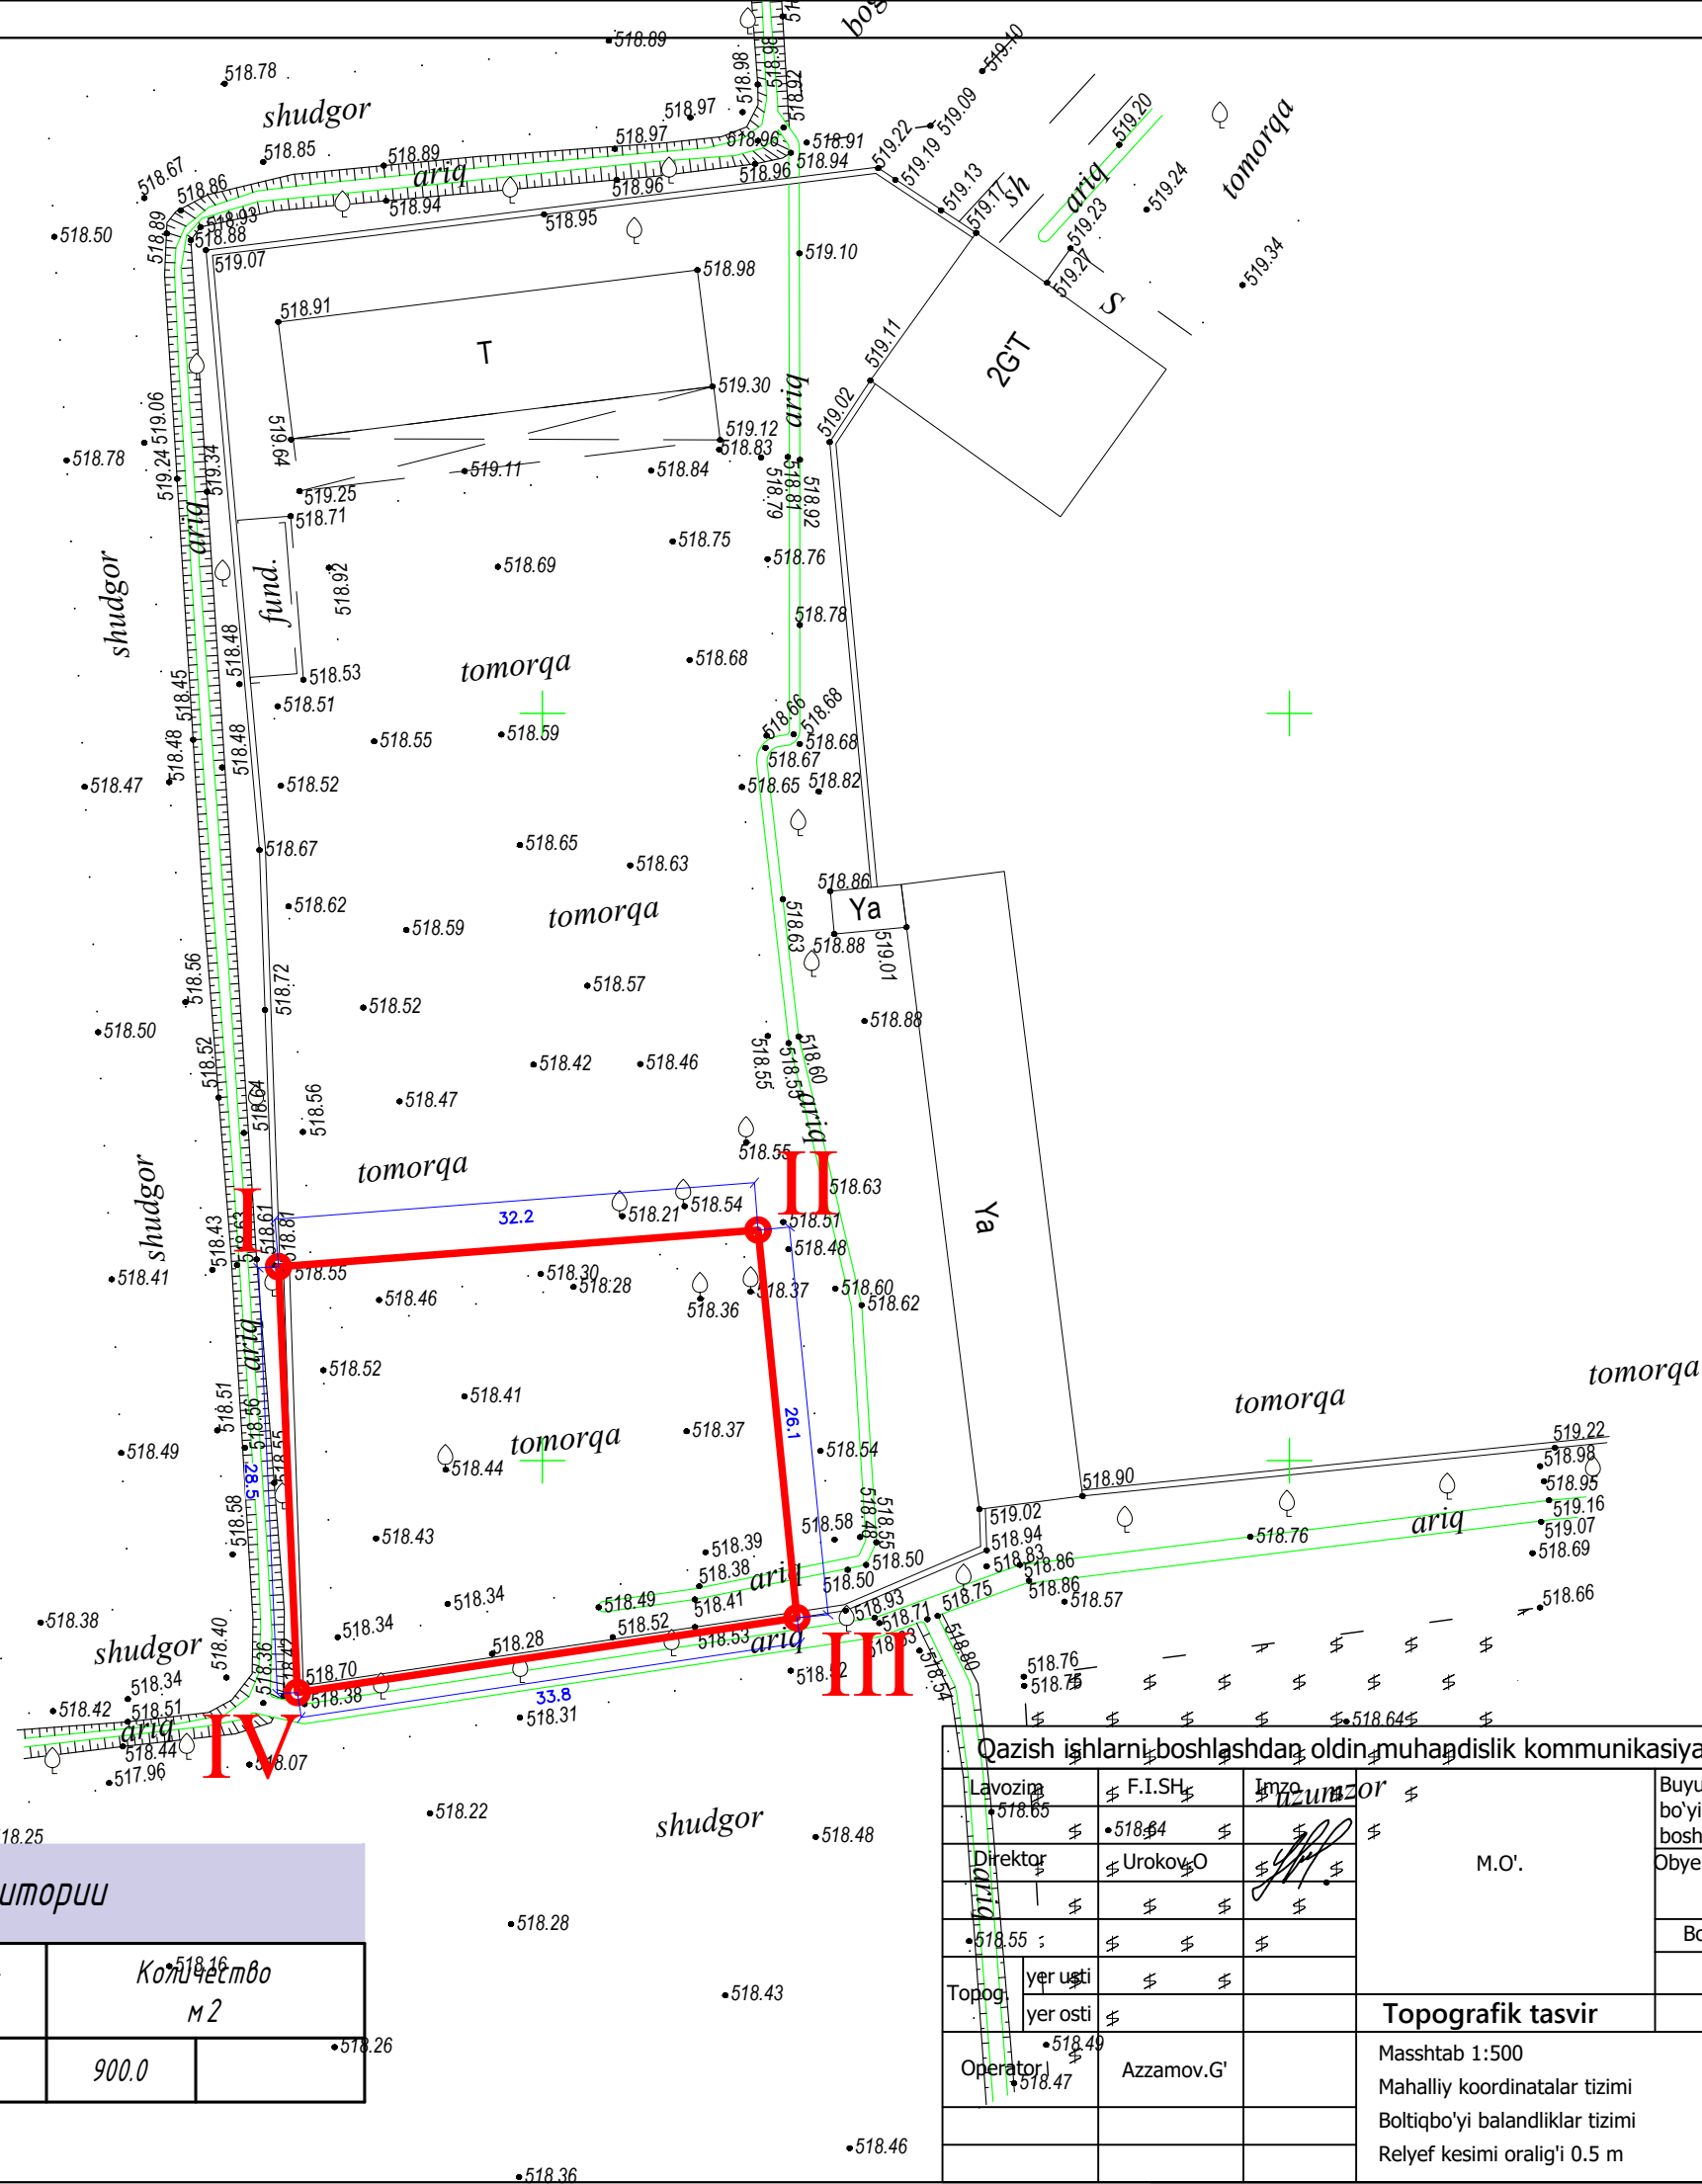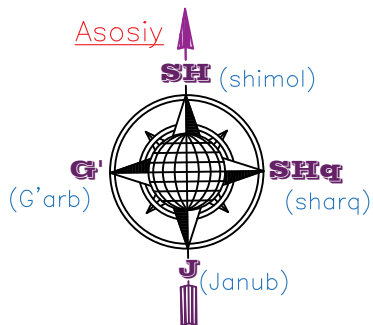

Баланс территории

Номер пом.	Наименование	Количество м ²
1	Площадь участка	900.0

Qazish ishlarni boshlashdan oldin muhandislik kommunikasiya va aloqa tashkilotlarga murojat qiling.

Lavozim	\$ F.I.SH	\$ Inzuzor	\$
Direktor	\$ Urokov O	\$	\$
Topog.	yer usti	\$	\$
Operator	Azzamov G	\$	\$

Buyurtmachi: "Suv ta'minoti va oqova suv obyektlari qurilishi bo'yicha injiniring kompaniyasi" UK Samarqand viloyati hududiy boshqarmasi
Obyekt: Ishtixon tumani "Shayxislom" MFY

Bosqich	Varaq	Varaqlar soni	Shartnoma №
	1	1	


Topografik tasvir

Mashtab 1:500
Mahalliy koordinatalar tizimi
Boltiqbo'yi balandliklar tizimi
Relyef kesimi oralig'i 0.5 m




"SAMGEODEZIST" MCHJ
Litsenziya AE №460 2018.26.08
Samarqand sh. "03"04.2026y.

ГОРИЗОНТ
ТОМОНЛАРИ

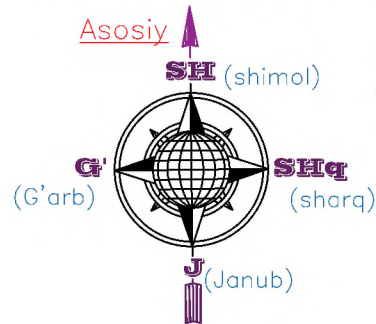

Bosh reja M 1:500

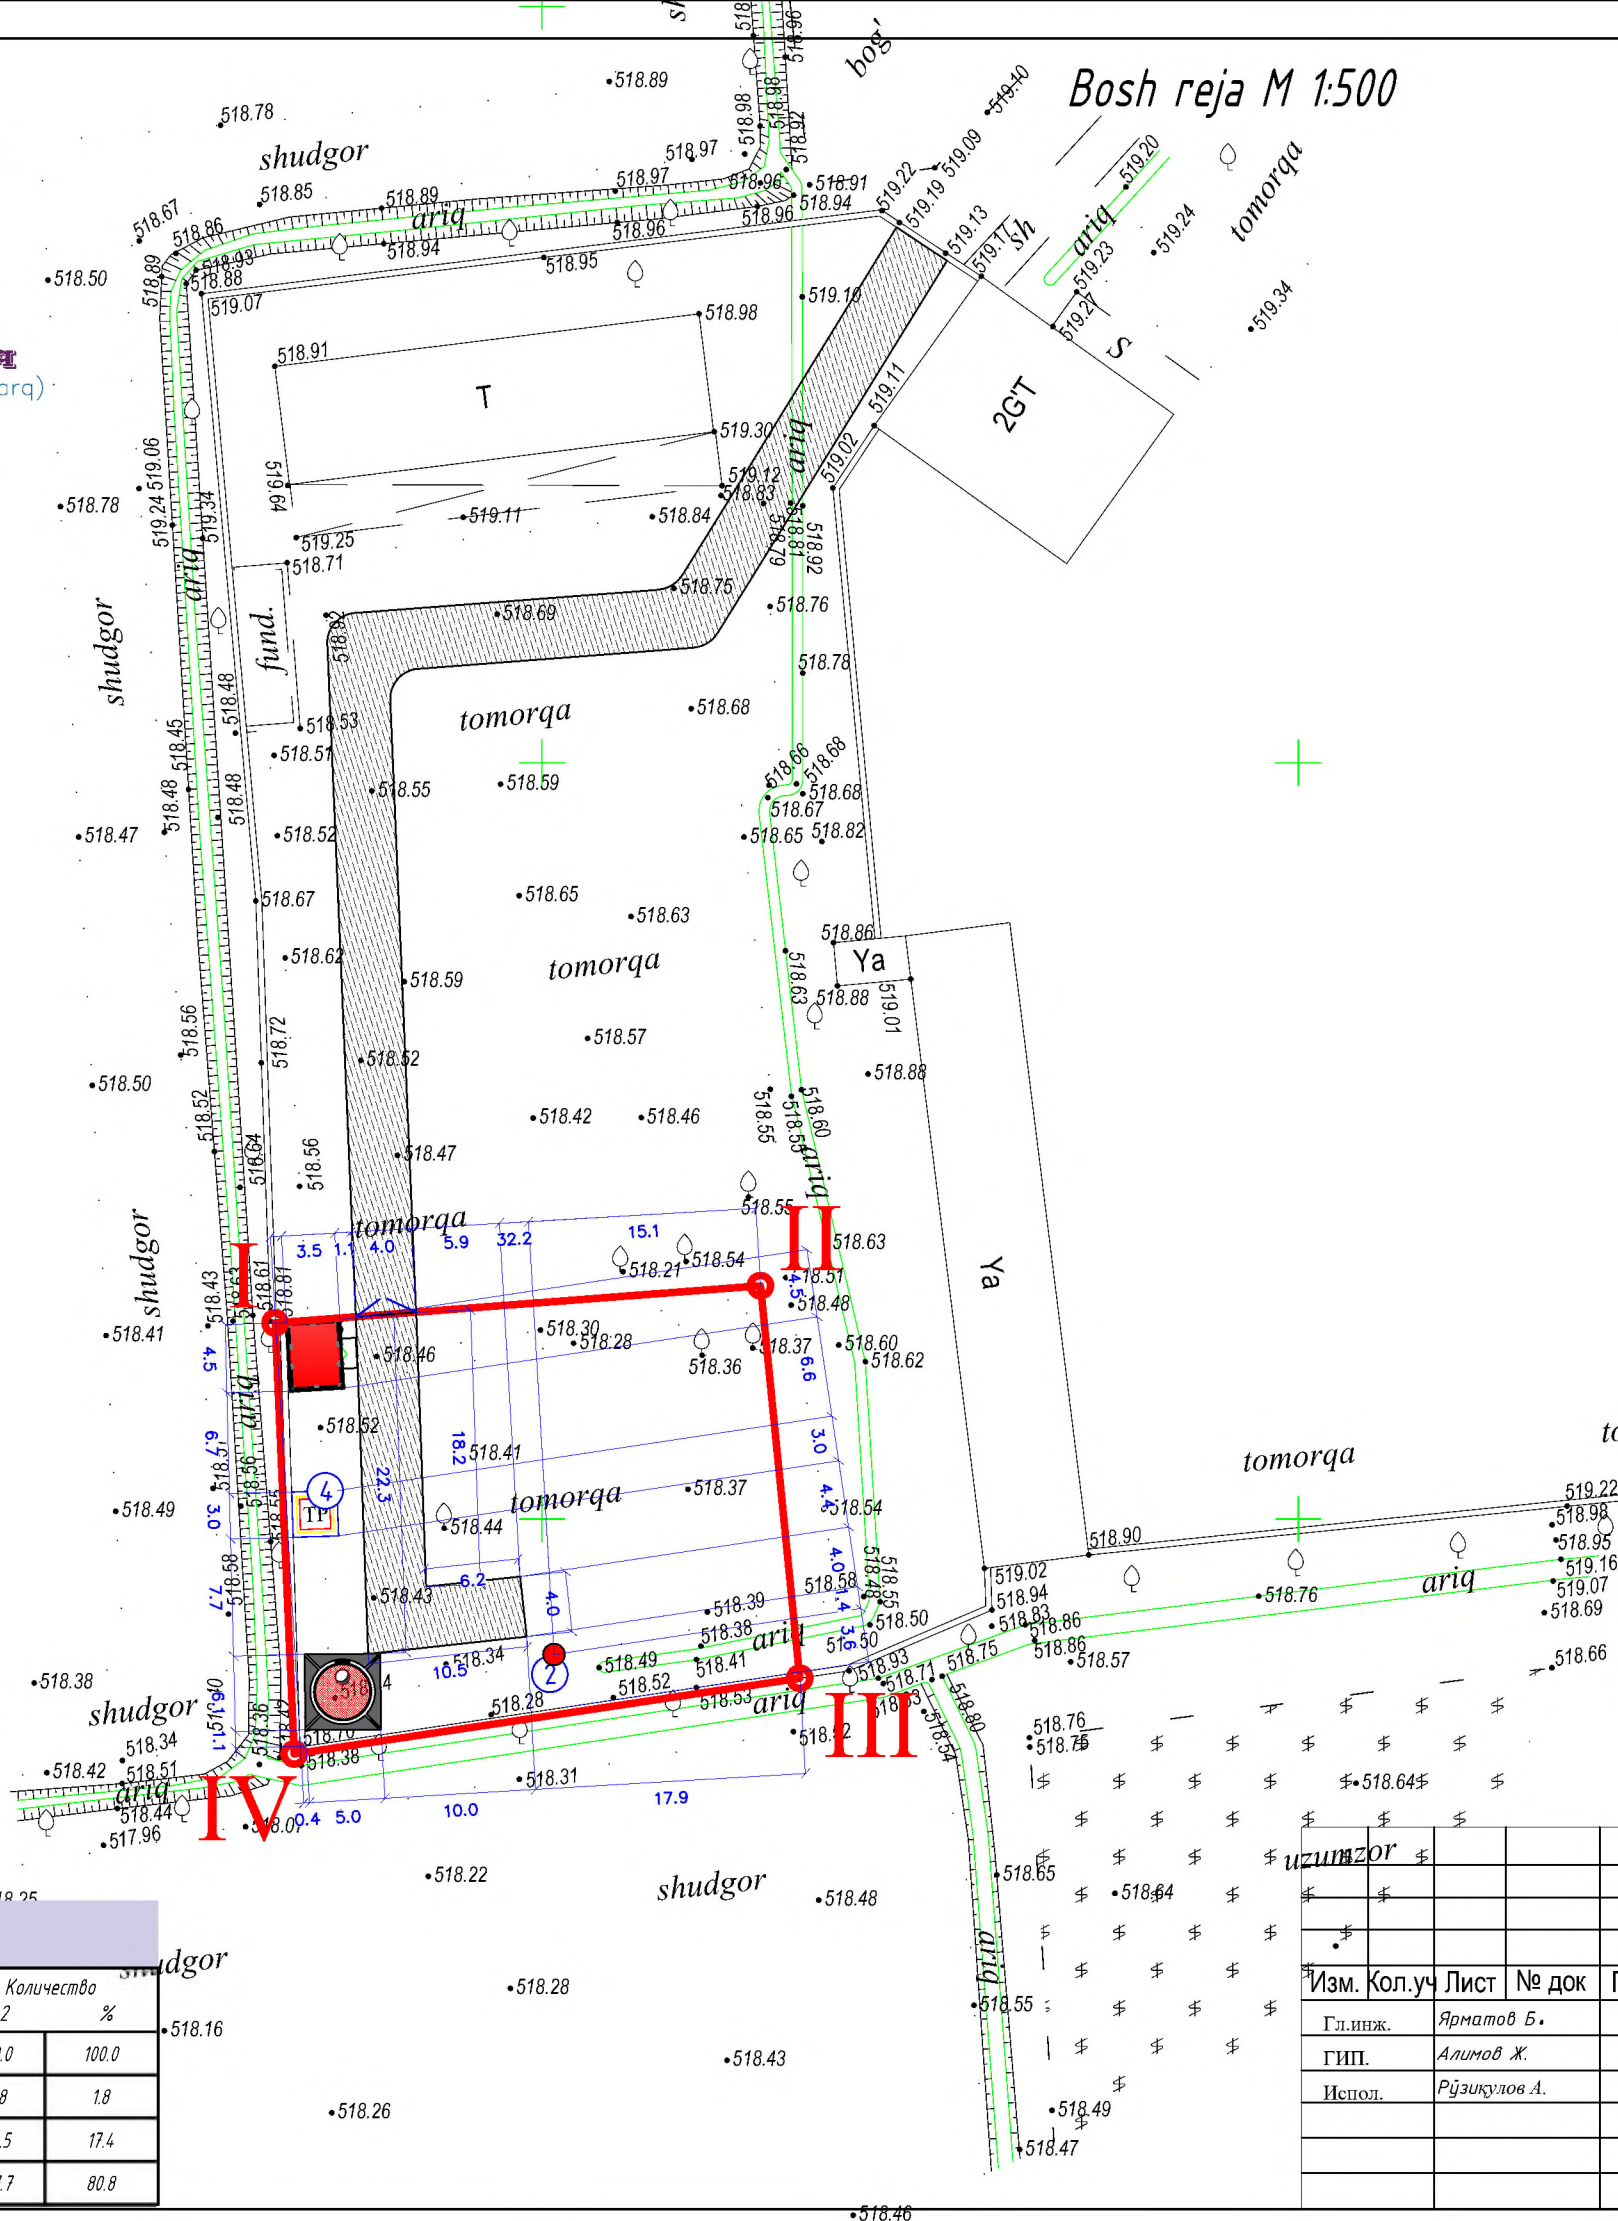

Binolar va inshootlari bayonnomasi

№	Nomlanishi	Qavatlar soni	Inshoot soni	Maydoni m2	Ma'lumot
1	Suv inshooti uchun yordamchi bino	1	1	15,75	Yangi qurilish
2	suv qudug'i (скважина)		1		Yangi qurilish
3	Suv minorasi		1		Yangi qurilish
4	Transformator (TP)		1		Yangi qurilish
Итого:				15,75	

IZOH:

- 1 . Mazkur hudud I-VI gacha nuqtalar bilan qurilish maydoni chegaralari belgilandi.
- 2 . O'lchamalar metrda ko'rsatilgan.
- 3 . Mazkur ma'lumotlar AQ to'plami bilan o'qilsin.

Баланс территории

Номер пом.	Наименование	Количество м2	%
1	Площадь участка	900.0	100.0
2	Площадь застройки	15.8	1.8
3	Площадь покрытия	156.5	17.4
4	Площадь озеленения	727.7	80.8

Buyurtmachi: "Suv ta'minoti va oqova suv obyektlari qurilishi bo'yicha injiniring kompaniyasi" UK Samarqand viloyati hududiy boshqarmasi BR

Ishtixon tumani "Shayxislom" MFY Ravot qishlog'i hamda Bog'ishamol guzarida ichimlik suv tizimlarini qurishni loyihalashtirish uchun



Изм.	Кол.уч	Лист	№ док	Подп.	Дата
Глиниж.	Ярматов Б.				
ГИП.	Алимов Ж.				
Испол.	Рўзикулов А.				

Bosh reja M 1:500

"MAROQAND BINO VA YO'L LOYIHA" MCHJ

Ulcham A3

ГОРИЗОНТ ТОМОНЛАРИ

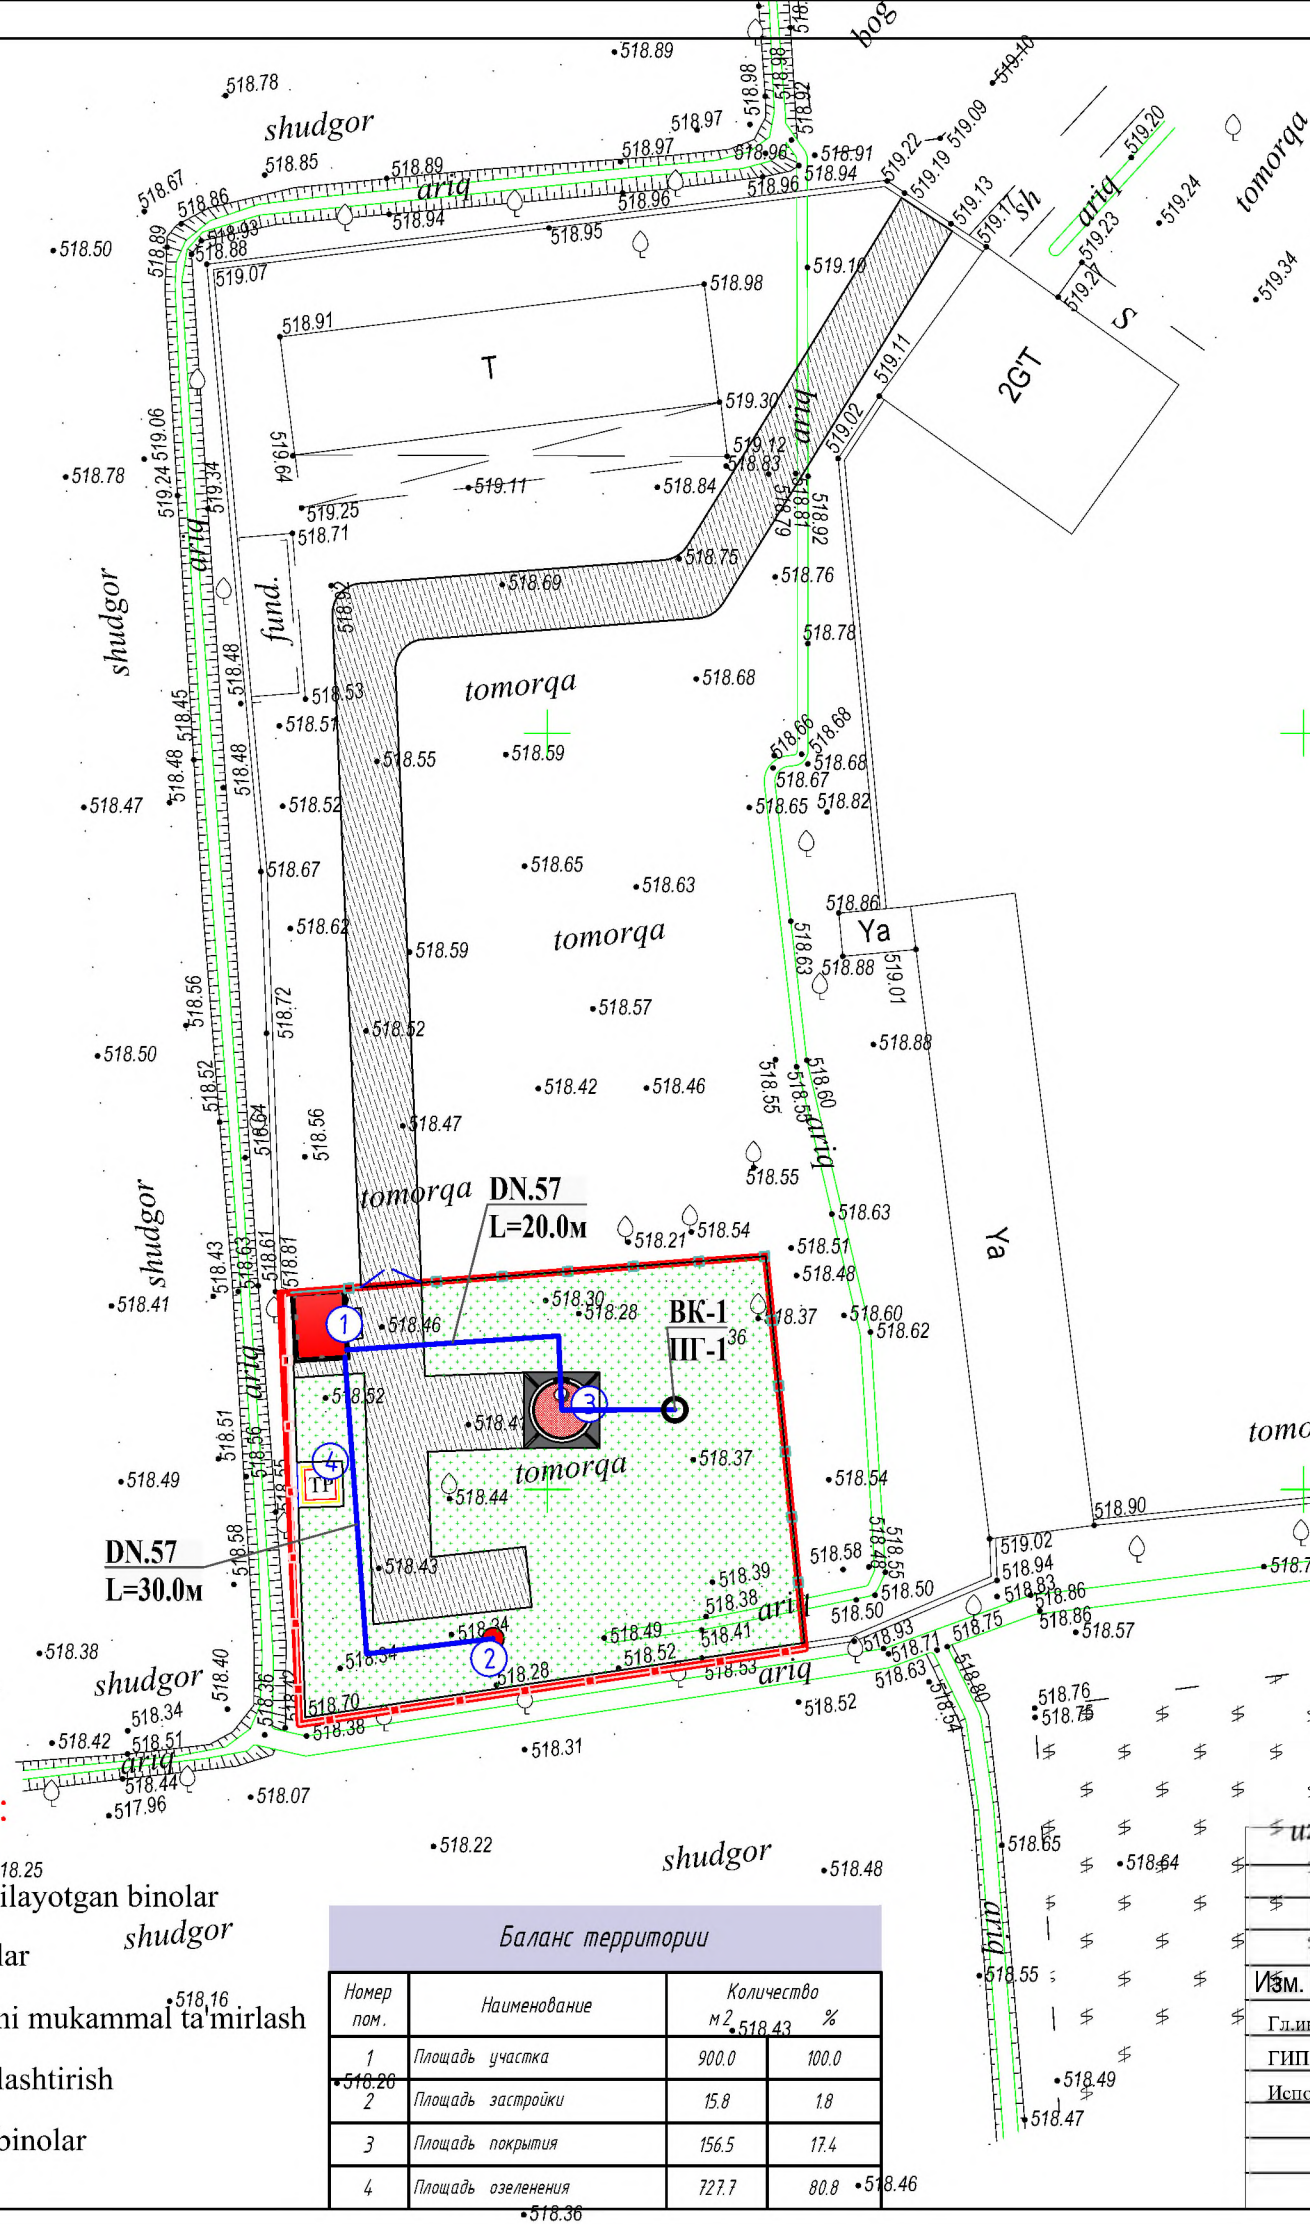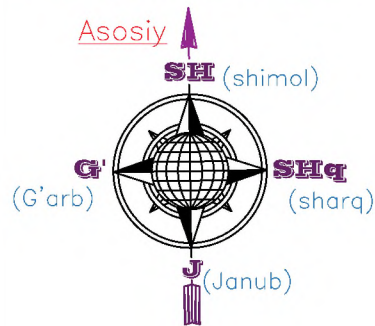

Shartli belgilar:

- Loyihalashtirilayotgan binolar
- Mavjud binolar
- Mavjud binoni mukammal ta'mirlash
- Ko'kalamzorlashtirish
- Buziladigan binolar

Баланс территории

Номер пом.	Наименование	Количество м ²	%
1	Площадь участка	900.0	100.0
2	Площадь застройки	15.8	1.8
3	Площадь покрытия	156.5	17.4
4	Площадь озеленения	727.7	80.8

Arxitektura kichik memoriy shakllari

T/r.	Shartli tasvir	Texnik xususiyatlari	Soni Ta
1		Ochiq metall darvoza (Loyiha)	1
2		Evro setka (Loyiha)	54.0 ПМ
3		Yopiq devor (Mavjud)	62.2 ПМ

Таблица объемов работ (территория)

№ П/Н	Условное изображение	Техническая характеристика	Конструкция	Ед.изм	Кол-во
1		Покрытие проездов щебеночным-бетонным слоем 10см по гравийно-оптимальной смеси слоем 12см среднезернистым		м ²	548.0
				ГПС (м ³)	65.8

Binolar va inshootlari bayonnomasi

№ tomorqa	Nomlanishi	Qavatlar soni	Inshoot soni	Maydoni m2	Ma'lumot
1	Suv inshooti uchun yordamchi bino	1	1	15,75	Yangi qurilish
2	suv qudug'i (скважина)		1		Yangi qurilish
3	Suv minorasi		1		Yangi qurilish
4	Transformator (TP)		1		Yangi qurilish
Итого:				15,75	

Buyurtmachi: "Suv ta'minoti va oqova suv obyektlari qurilishi bo'yicha injiniring kompaniyasi" UK Samarqand viloyati hududiy boshqarmasi BR

Ishtixon tumani "Shayxislam" MFY Ravot qishlog'i hamda Bog'ishamol guzarida ichimlik suv tizimlarini qurishni loyihalashtirish uchun

Изм.	Кол.уч	Лист	№ док	Подп.	Дата
Глиниж.	Ярматов Б.				
ГИП.	Алимов Ж.				
Испол.	Рўзикулов А.				

Водопроводных сетей

Генплан благоустройства

Стадия	Лист	Листов
РП	4	4

"MAROQAND BINO VA YO'L LOYIHA" MCHJ

Позиция	Наименование и техническая характеристика оборудования и материалов. Завод-изготовитель (для импортного оборудования-страна, фирма).	Тип, марка оборудования. Обозначение документа и № опросного листа.	Код оборудования, изделия, материала	Код завода- изготовителя	Единица измерения	Коли- чество	Масса единицы, кг	Примечание
1	2	3	4	5	6	7	8	9
	Материалы и оборудование поставки заказчика							
	Водопровод В1							
1	Трубы стальные водогазопроводные электросварные спиральношовные Дн.57х3,5мм	ГОСТ 18559-2001			П.М	85		
2	Нанесение усиленной антикоррозионной изоляции полимерными липкими лентами в 2 слоя, для стальных труб Дн.57х3,5мм	ГОСТ 18559-2001			П.М	85		
3	Трубы стальные электросварные прямошовные с термоусилением сварного шва Ст. 3 Дн. 114х4,0 мм (вес 1 пм = 10,85 кг)	ГОСТ 18559-2001			П.М	30		
4	Нанесение усиленной антикоррозионной изоляции полимерными липкими лентами в 2 слоя, для стальных труб Дн.114х4,0мм	ГОСТ 18559-2001			П.М	30		
5	Гидравлическое испытание				П.М	115		
6	Промывка с дезинфекцией				П.М	115		
7	Задвижка чугунная фланцевая Ø50мм	30ч6бр			Шт	1		
8	В комплекте: фланец стальной Ø50	ГОСТ 12820-80			Шт	2		
	Колодец водопроводный из сборных ж/бетонных изделий Ø1.5м:							
	Кольцо стеновое КЦ-15-6 V=0.265м3	Серия 3.900.1-14.			Шт	1		
	Кольцо стеновое КЦ-15-9 V=0.4м3	Серия 3.900.1-14.			Шт	1		
	Плита днища КЦД-15 V=0.38м3	Серия 3.900.1-14.			Шт	1		
	Плита перекрытия КЦП 1-15-1 V=0.27м3	Серия 3.900.1-14.			Шт	1		
	Люк чугунный водопроводный тяжёлый Ø700мм Т(С250)	ГОСТ 3634-79	796		Шт	1		
	Гидроизоляция строительной конструкции колодца маслянно-битумным покрытием за 2 раза по грунту ГФ-021				М²	26,54		
	БАШНЯ							
	Водонапорная башня Н=15м V=50м3				Шт	1		

Изм.

Кол.уч.

Лист

№ док.

Подпись

Дата

Ishtixon tumani "Shayhislom" MFY Bog'ishamol
guzarida suv inshooti va tarmog'i qurish

Лист
1

CO.HB

[illegible]