



MODERN ROAD PROJECT

Гайдар Алиев 202
тел: 95 199-10-04

лицензия № _____

договор № _____

РАБОЧИЙ ПРОЕКТ

Samarqand viloyati Pastdarg'om tumani
"Yuqori Bog'onali" MFY da suv inshooti va suv tarmog'ini qurish

Альбом №4

Состав Проекта:

УНИФИЦИРОВАННЫЕ
ВОДОНАПОРНЫЕ СТАЛЬНЫЕ БАШНИ
ЗАВОДСКОГО ИЗГОТОВЛЕНИЯ (СИСТЕМЫ РОЖНОВСКОГО)
ЕМКОСТЬЮ 50 М³

ТАШКЕНТ 2026 г.



MODERN ROAD PROJECT

Гайдар Алиев 202
тел: 95 199-10-04

лицензия № _____

договор № _____

РАБОЧИЙ ПРОЕКТ

Samarqand viloyati Pastdarg'om tumani
"Yuqori Bog'onali" MFY da suv inshooti va suv tarmog'ini qurish

Альбом №4

Состав Проекта:

УНИФИЦИРОВАННЫЕ
ВОДОНАПОРНЫЕ СТАЛЬНЫЕ БАШНИ
ЗАВОДСКОГО ИЗГОТОВЛЕНИЯ (СИСТЕМЫ РОЖНОВСКОГО)
ЕМКОСТЬЮ 50 М³

"MODERN ROAD PROJECT" MJZ директор		Эргашев М.
		
ГИП		Каримов О.

ТАШКЕНТ 2026 г.

Взам. инв. №		<i>Условные обозначения</i> — пд — подводящий трубопровод — от — отводящий трубопровод — сп — спускной (грязевой) трубопровод
Подпись и дата		<i>Технические решения, принятые в рабочих чертежах, соответствуют требованиям экологических, санитарно-гигиенических, противопожарных и других действующих норм и правил и обеспечивают безопасную для жизни и здоровья людей эксплуатацию объекта при соблюдении предусмотренных рабочими чертежами мероприятий.</i>
Инв. № подл.		Главный инженер проекта Каримов О.

Suv minorasini suv bilan to'ldirish suv sathini suv minorasidagi maksimal darajadan minora tayanchining tagigacha tushirish imkonini beradi, bu esa elektr ta'minoti to'xtatilganda ham sarflanadigan suvning zaxirasini yaratadi.

<i>Обозначение</i>	<i>Наименование</i>	<i>Примечание</i>
<i>КЖ</i>	<i>Конструкции железобетонные</i>	

Лист	Наименование	Примечание
1	Общие данные	
2	Общий вид башни. Узлы. Детали.	
3	План фундаментов башни и спецификация.	
4	С-1, С-2 и спецификация С-1, С-2.	



<i>Обозначение</i>	<i>Наименование</i>	<i>Примечание</i>
	<i>Ссылочные</i>	
<i>ГОСТ 10704-2001</i>	<i>Трубы стальные электросварные</i>	
<i>Типовой проект 901-5-32с</i>	<i>Унифицированные водонапорные стальные баши</i>	
<i>Типовой проект 901-5-37.87</i>	<i>Бесшatroвые водонапорные баши</i>	
	<i>Прилагаемые</i>	
	<i>Ведомость объемов работ</i>	

													КЖ					
						Samarqand viloyati Pastdarg`om tumani "Yuqori Bog'onali" MFY da suv inshooti va suv tarmog`ini qurish												
Изм.	Кол.	Лист	N	Д	Подпись	Дата												
ГИП		Каримов О.					Строительство водонапорной башни Н=15м; V=50м³.					Стадия	Лист	Листов				
Исполнитель		Валив Б.											РП	1	4			
							Общие данные					ООО "MODERN ROAD PROJECT"						



Башня 50м³
М 1:50

Унифицированные баки водонапорных башен


М 1:1000

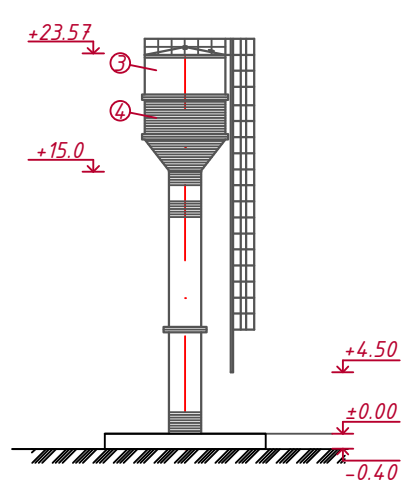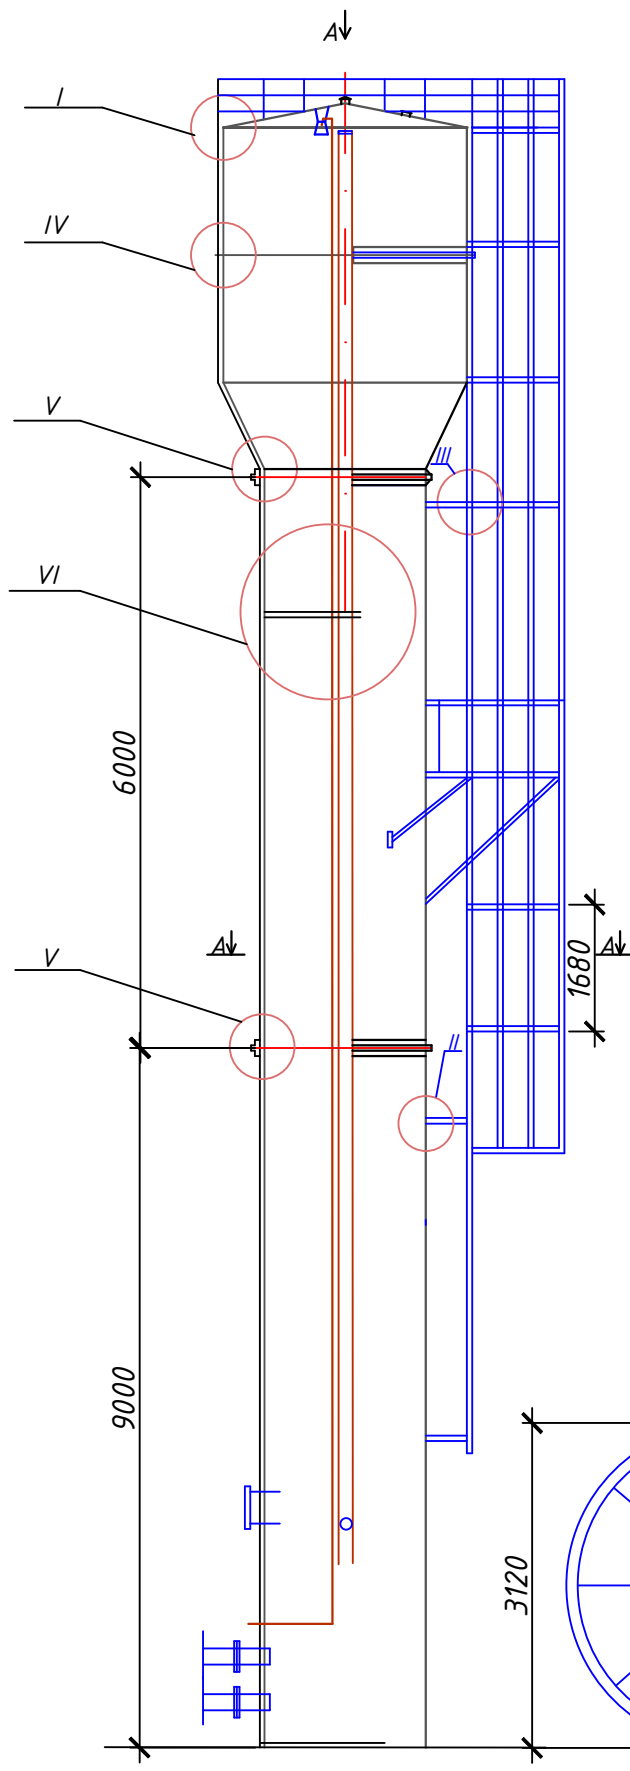


Емкость бака - 50 м³
Высота опоры - 15 м.
Диаметр опоры - 1220 мм.
Маркировка БР-15У-12
③ Серый цвет
АЛ-177ГОСТ 5631-70
④ Голубой цвет
окись хрома 30.0
Ультрамарин 20.0
Белила цинковые 50.0

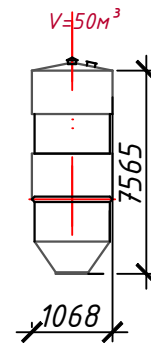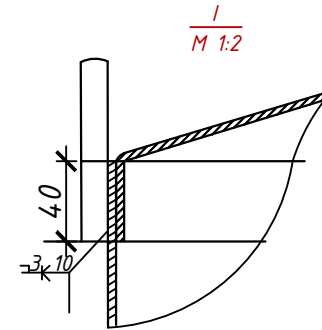


Вид Б
М 1:10

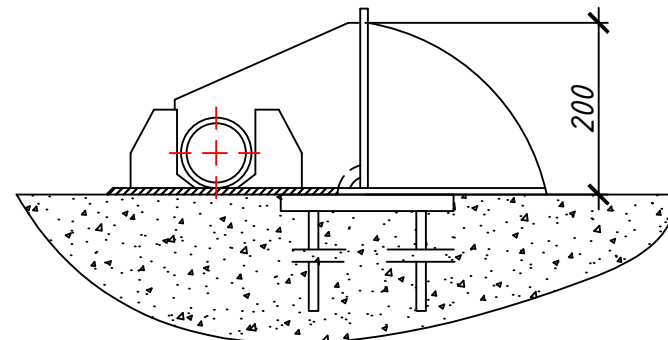


Для башен с V бака = 50м³ и
диаметром опоры 1220мм

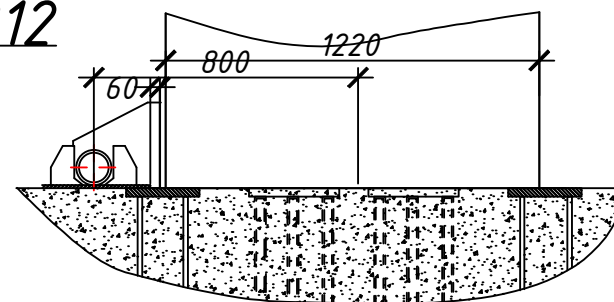


II
М 1:2

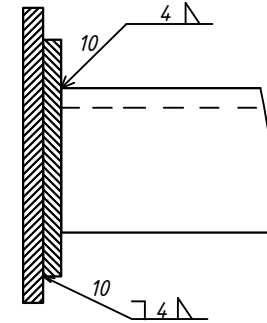


III
М 1:2

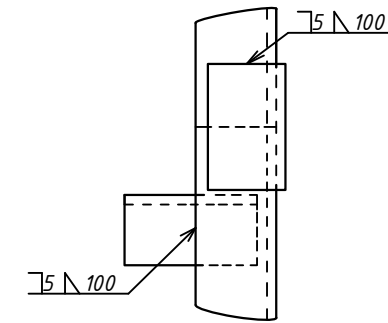


IV
М 1:2

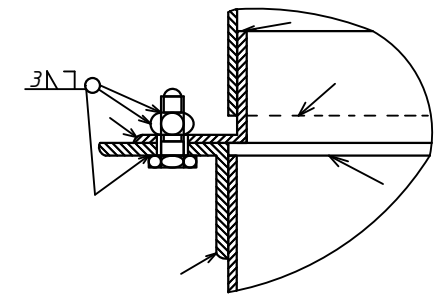


V
М 1:2

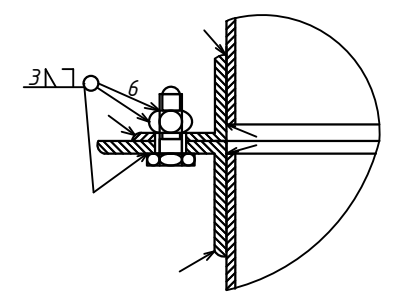

А-А М 1:20
Для башен с V бака 50м³
и опорой диаметром 1220мм

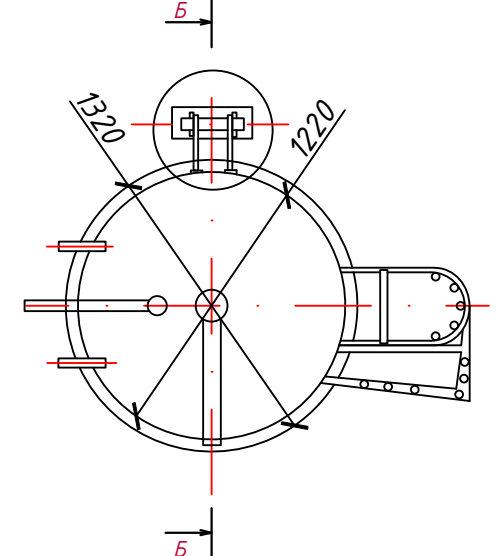

VI
М 1:2

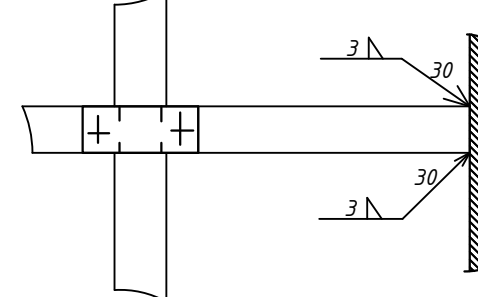

Примечания:

- Воздушную трубу варить клапак хомута переливной трубы.
- В узле VI пунктиром дан вариант для башен с V бака 50м³ и диаметром опоры 1220мм

Примечание:

Башни с утеплением и обшивкой волнистой листовой
сталью окрашиваются аналогично.

									КЖ		
						Samarqand viloyati Pastdarg`om tumani "Yuqori Bog'onali" MFY da suv inshooti va suv tarmog`ini qurish					
Изм.	Кол.	Лист	N	Д	Подпись	Дата					
ГИП		Каримов О.					Строительство водонапорной башни Н=15м; V=50м³.		Стадия	Лист	Листов
Исполнитель		Каримов О.							РП	2	4
							Общий вид башни. Узлы. Детали.		ООО "MODERN ROAD PROJECT"		

