


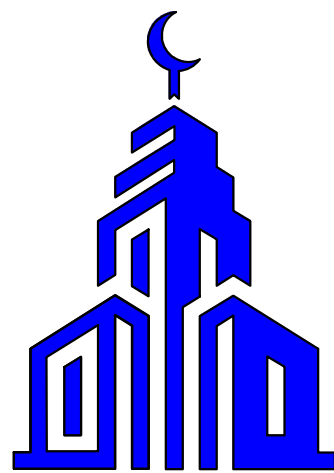

Plans **BBB** Project


Ishchi Loyiha

Samarqand vil. Pastdarg'om tumani "Sanchiqul" mahallasi hududida
suv inshooti va tarmog'i qurish

Albom I

Bo'lim: Bosh reja.

Samarqand- 2026 y.

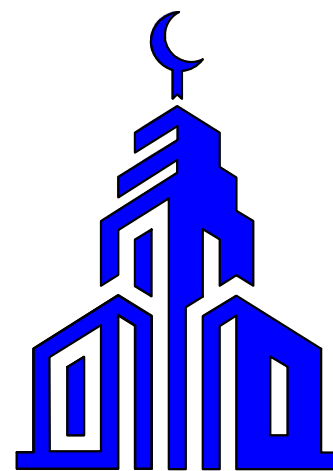

Plans **BBB** Project

Ishchi Loyiha

Samarqand vil. Pastdarg'om tumani "Sanchiqul" mahallasi hududida
suv inshooti va tarmog'i qurish

Albom I

Direktor:

Xayrullayev Sh. I

L.B.M

Vafojev M.

Samarqand- 2026 y.

Ishchi chizmalar asosiy to'plamlarining ro'yxati

Belgilash	Nomlanishi	Eslatma.
Г.П.	Bosh reja	Гn1 – Гn2-Гn3
HBK	Tashqi suv ta'minoti va kanalizatsiya bosh rejasi	
НЭС	Tashqi elektr ta'minoti bosh rejasi	

Ishchi chizmalar asosiy to'plamlarining ro'yxati

Varaq	Nomlanishi	Eslatma.
1.	<i>Umumiy ma'lumotlar</i>	UM
2.	<i>Tapasiomka</i>	TM
3.	<i>O'lchamli. Bosh reja M 1:500</i>	BR – 1
4.	<i>Hududni obodonlashtirishning .Bosh rejasi. M1:500</i>	BR – 2

“Ushbu loyiha amaldagi me’yorlar va qoidalarga muvofiq ishlab chiqilgan bo’lib, undan foydalanish jarayonida portlash, portlash–yong’in hamda yong’in xavfsizligini ta’minlaydigan choralarni nazarda tutadi.”

“Loyiha bosh muhandisi: Vafoyev.M

Ma'lumotnoma va biriktirilgan hujjatlar ro'yxati.

Belgilash	Nomlanishi
Ссылочные документы:	
ГОСТ 21.508-85.	Генеральные планы предприятий сооружений и жилищно-гражданских объектов.
ГОСТ 21.108-78.	Условные графические изображения и обозначения на чертежах Г.П. и транспорт.
ГОСТ 21.102-79.	Общие данные по рабочим чертежам.
Серия 3.017.1	Ограждения площадок и участков предприятия, зданий и сооружений.

						<i>Buyurtmachi: "Suv ta'minoti va oqava suv obyektlari qurilishi bo'yicha injiniring kompaniyasi" UK Samarqand viloyat xududiy boshqarmasi</i>				UM	
						Samarqand vil. Pastdarg'om tumani "Sanchiqul" mahallasi hududida suv inshooti va tarmog'i qurish					
Lavozim:		F.I.SH.		Imzo:	Vaqt:	<i>Bosh reja</i>			Bosqich	Varaq	Varaqlar
					2026				ПП	1	4
Direktor:		Xayrullayev Sh				<i>Umumiy ma'lumotlar</i>					
L.B.M		Vafoyev.M									
L.B.A		Abdug'aniyev M.									
Bajaruvchi:		Abdug'aniyev M.									
									Plans BDD Project		




Asosiy

SH (shimol)

SHq (sharq)

J (Janub)



G' (G'arb)

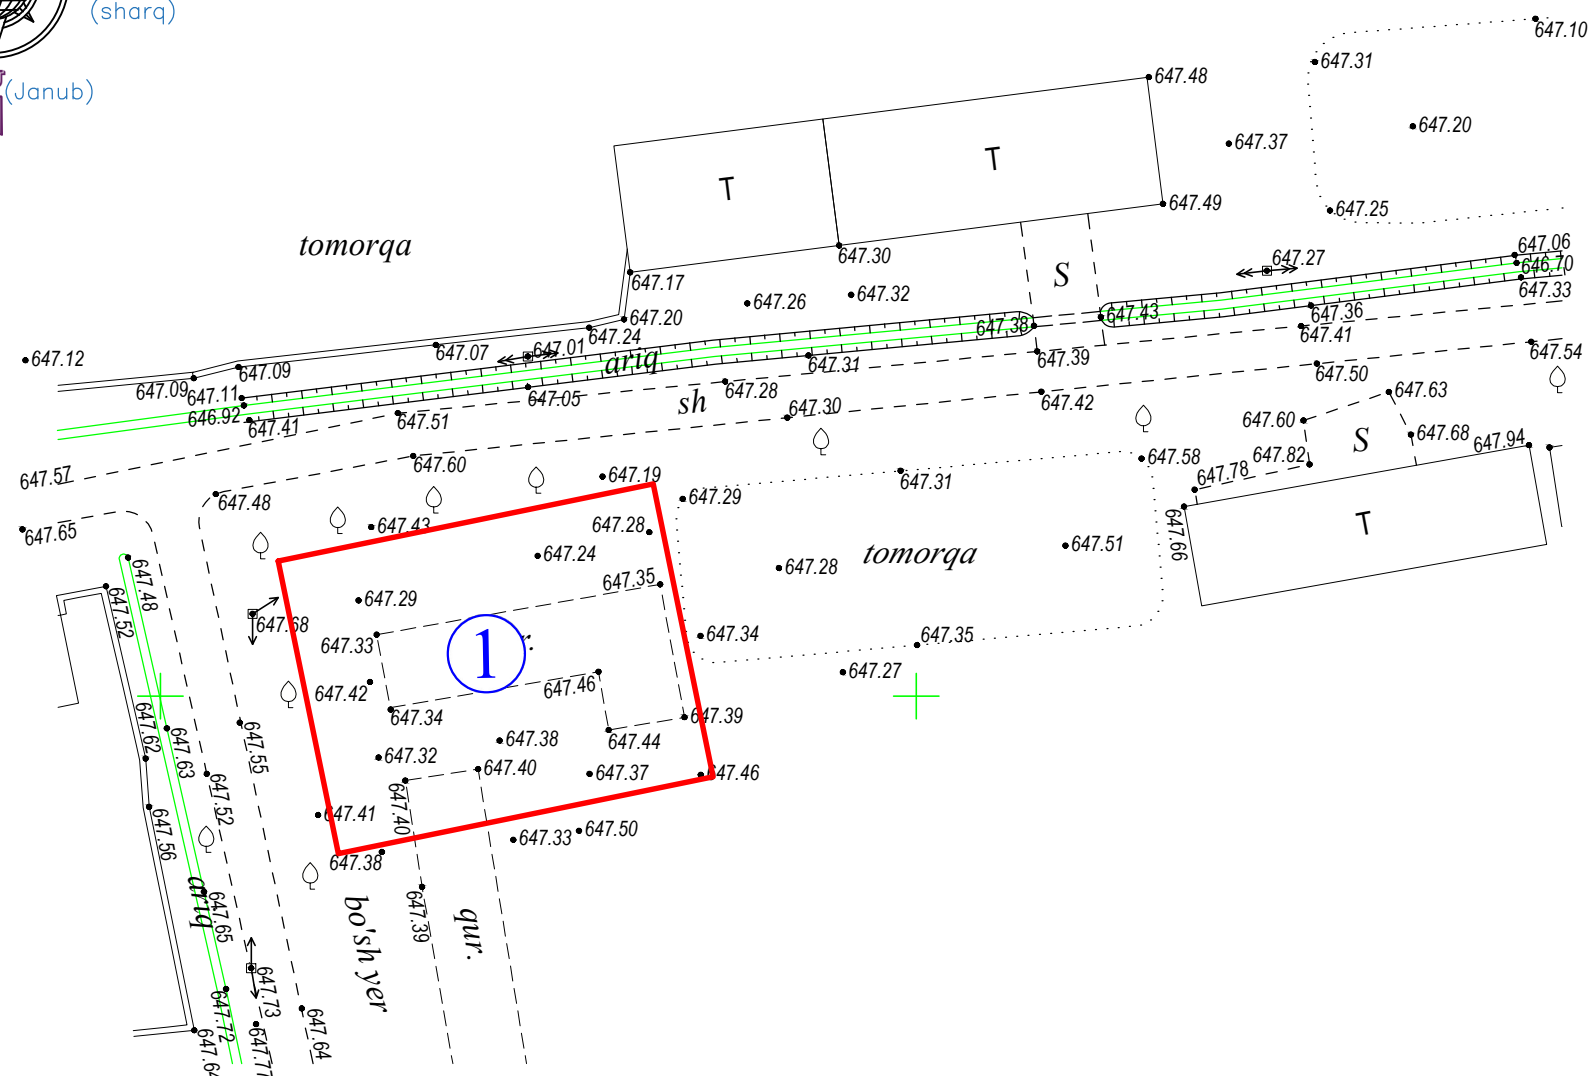

Баланс территории			
Номер пом.	Наименование	Количество м ²	
1	Площадь участка	500.0	

Qazish ishlarni boshlashdan oldin muhandislik kommunikasiya va aloqa tashkilotlarga murojat qiling.									
Lavozim		F.I.SH.	Imzo	M.O'.	Buyurtmachi: "Suv ta'minoti va oqova suv obyektlari qurilishi bo'yicha injiniring kompaniyasi" UK Samarqand viloyati hududiy boshqarmasi				
Direktor		Urokov.O			Obyekt: Pastdarg'om tumani "Sanchiquil" MFY				
Topog.	yer usti			Bosqich		Varaq	Varaqlar soni	Shartnoma №	
	yer osti					2	4		
Operator		Azzamov.G'		Topografik tasvir				"SAMGEODEZIST" MCHJ Litsenziya AE №460 2018.26.08 Samarqand sh. "25"03.2026y.	
				Masshtab 1:500					
				Mahalliy koordinatalar tizimi					
				Boltiqbo'yi balandliklar tizimi					
				Relyef kesimi oralig'i 0.5 m					

Samarqand vil. Pastdarg'om tumani "Sanchiqul" mahallasi hududida
suv inshooti va tarmog'i qurish

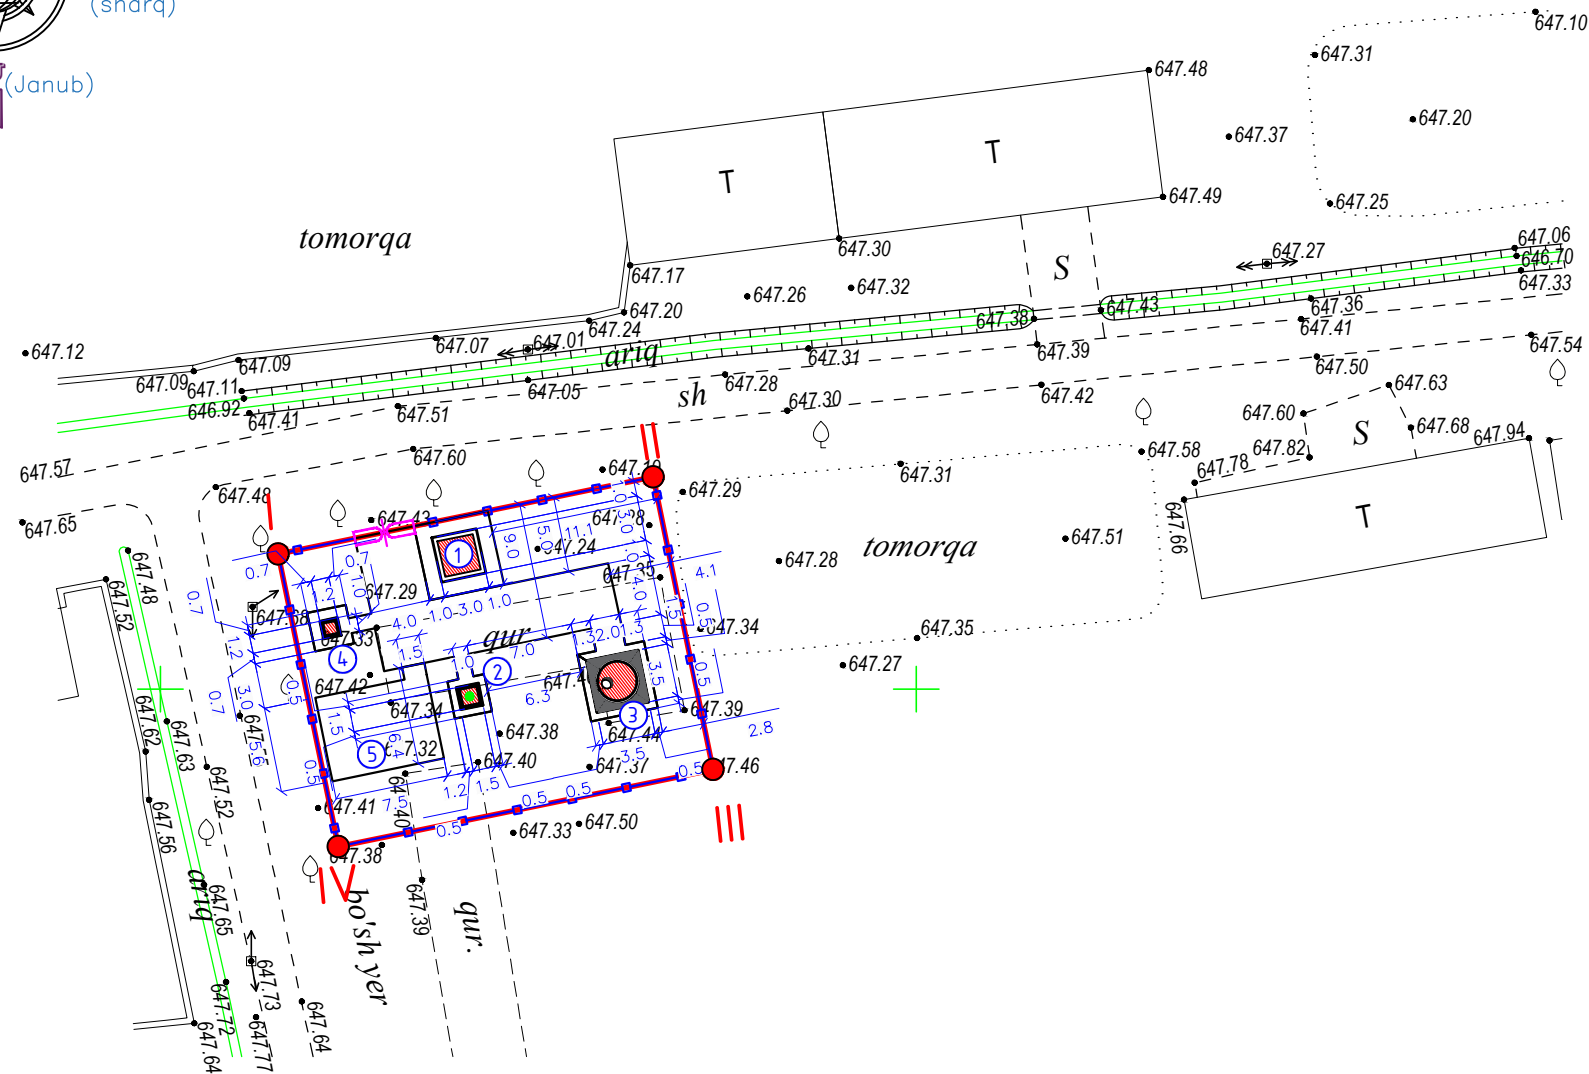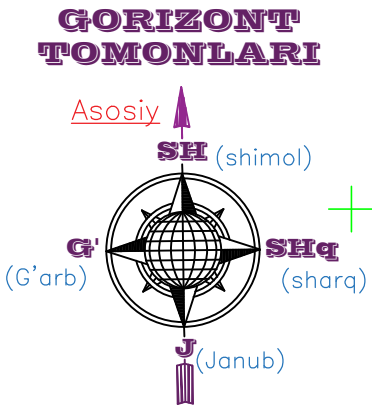

Binolar va inshootlari bayonnomasi


Nº	Nomlanishi	Qavatlar soni	Inshoot soni	Maydoni m2	Ma'lumot
1	Suv inshooti uchun yordamchi bino	1	1	9,00	Yangi qurilish
2	suv qudug'i (скважина)		1	2,25	Yangi qurilish
3	Suv minorasi		1	12,25	Yangi qurilish
4	TP		1	1,00	Yangi qurilish
5	Quyosh paneli		1	44,00	Yangi qurilish
Итого:				68,5000	

IZOH:



- 1 . Mazkur hudud I-IV gacha nuqtalar bilan qurilish maydoni chegaralari belgilandi.
- 2 . O'lchamalar metrda ko'rsatilgan.
- 3 . Mazkur ma'lumotlar AQ to'plami bilan o'qilsin.

Баланс территории

Номер пом.	Наименование	Количество м2
1	Площадь участка	500.0

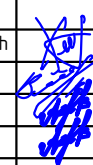
						Buyurtmachi: "Suv ta'minoti va oqava suv obyektlari qurilishi bo'yicha injiniring kompaniyasi" UK Samarqand viloyat xududiy boshqarmasi				BR		
						Samarqand vil. Pastdarg'om tumani "Sanchiqul" mahallasi hududida suv inshooti va tarmog'i qurish						
Lavozim:		F.I.SH.		Imzo:		Vaqt:						
						2026						
Direktor:		Xayrullayev Sh				Bosh reja		Bosqich	Varaq	Varaqlar		
L.B.M		Vafoev M						PP	3	4		
L.B.A		Abdug'aniyev M.				O'lchamli. Bosh reja M 1:500						
Bajaruvchi:		Abdug'aniyev M.										

GORIZONT TOMONLARI

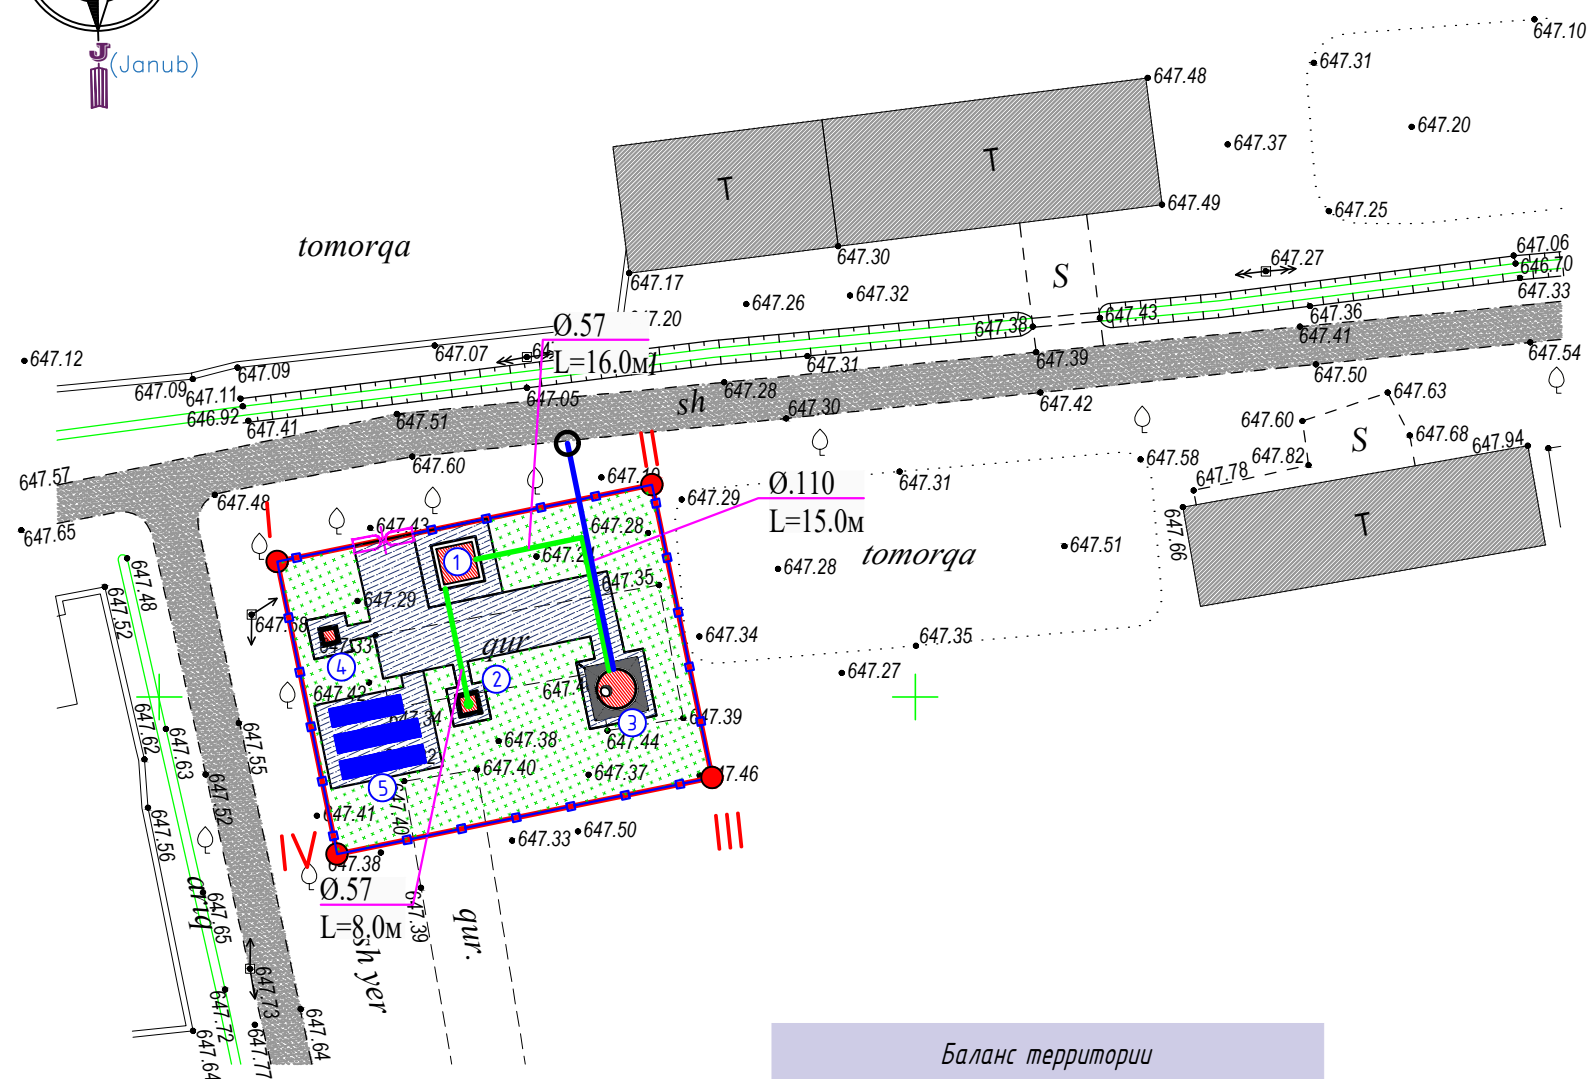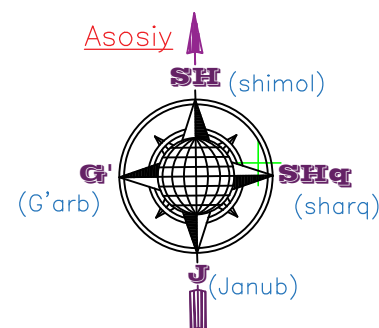

Binolar va inshootlari bayonnomasi					
№	Nomlanishi	Qavatlar soni	Inshoot soni	Maydoni m2	Ma'lumot
1	Suv inshooti uchun yordamchi bino	1	1	9,00	Yangi qurilish
2	suv qudug'i (скважина)		1	2,25	Yangi qurilish
3	Suv minorasi		1	12,25	Yangi qurilish
4	TP		1	1,00	Yangi qurilish
5	Quyosh paneli		1	44,00	Yangi qurilish
	Итого:			68,5000	

Таблица объемов работ (территория)

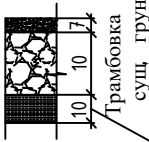№ П/Н	Условное изображение	Техническая характеристика	Конструкция	Ед.изм	Кол-во
1		Покрытие проездов щебеночным-бетонным слоем 7см по гравийно- оптимальной смеси слоем 10см среднезернистым		м ²	167.0
2				ГПС (м ³)	11.7

Ведомость малых форм архитектуры

Номер пом.	Условное изображение	Техническая характеристика	Кол. б.
1		Ворота стачное 30 версии	4 п.
2		Ограждения стачное 30 версии	86 п.

IZOH:

- 1 . Mazkur hudud **I-IV** gacha nuqtalar bilan qurilish maydoni chegaralari belgilandi.
- 2 . O'lchamalar metrda ko'rsatilgan.
- 3 . Mazkur ma'lumotlar AQ to'plami bilan o'qilsin.

Shartli belgilar:

- | | |
|---|------------------------------------|
|  | -Loyihalashtirilayotgan binolar |
|  | -Mavjud binolar |
|  | -Mavjud binoni mukammal ta'mirlash |
|  | -Ko'kalamzorlashtirish |
|  | -Buziladigan binolar |

Баланс территории			
Номер пом.	Наименование	Количество	
		м ²	%
1	Площадь участка	500.0	100.0
2	Площадь застройки	24.5	4.9
3	Площадь покрытия	167.0	33.4
4	Площадь озеленения	308.5	61.7

						<i>Buyurtmachi:</i> "Suv ta'minoti va oqava suv obyektlari qurilishi bo'yicha injiniring kompaniyasi" UK Samarqand viloyat xududiy boshqarmasi				BR	

Позиция	Наименование и техническая характеристика оборудования и материалов. Завод-изготовитель (для импортного оборудования-страна, фирма).	Тип, марка оборудования. Обозначение документа и № опросного листа.	Код оборудования, изделия, материала	Код завода- изготовителя	Единица измерения	Коли- чество	Масса единицы, кг	Примечание
1	2	3	4	5	6	7	8	9
	Материалы и оборудование поставки заказчика							
	<u>Водопровод В1</u>							
1	Трубы стальные водогазопроводные электросварные спиральношовные Дн.57х3,5мм	ГОСТ 18559-2001			П.М	53		
2	Нанесение усиленной антикоррозионной изоляции полимерными липкими лентами в 2 слоя, для стальных труб Дн.57х3,5мм	ГОСТ 18559-2001			П.М	53		
3	Трубы стальные электросварные прямошовные с термоусилением сварного шва Ст. 3 Дн. 114х4,0 мм (вес 1 пм = 10,85 кг)	ГОСТ 18559-2001			П.М	25		
4	Нанесение усиленной антикоррозионной изоляции полимерными липкими лентами в 2 слоя, для стальных труб Дн.114х4,0мм	ГОСТ 18559-2001			П.М	25		
5	Гидравлическое испытание				П.М	78		
6	Промывка с дезинфекцией				П.М	78		
7	Задвижка чугунная фланцевая Ø50мм	30ч6бр			Шт	1		
8	В комплекте: фланец стальной Ø50	ГОСТ 12820-80			Шт	2		
CO. HB								
					Изм.	Колуч.	Лист	№ док.
					Подпись	Дата	Samarqand vil. Pastdarg'om tumani "Olmazor" mahallasi hududida suv inshooti va tarmog'i qurish	
							Лист	1

[illegible]