


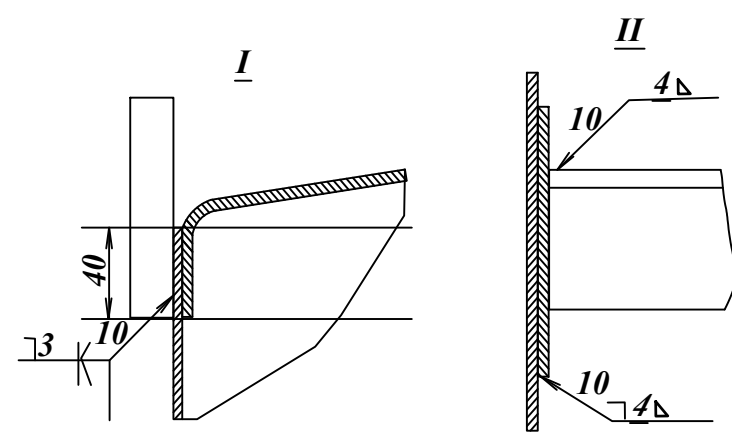
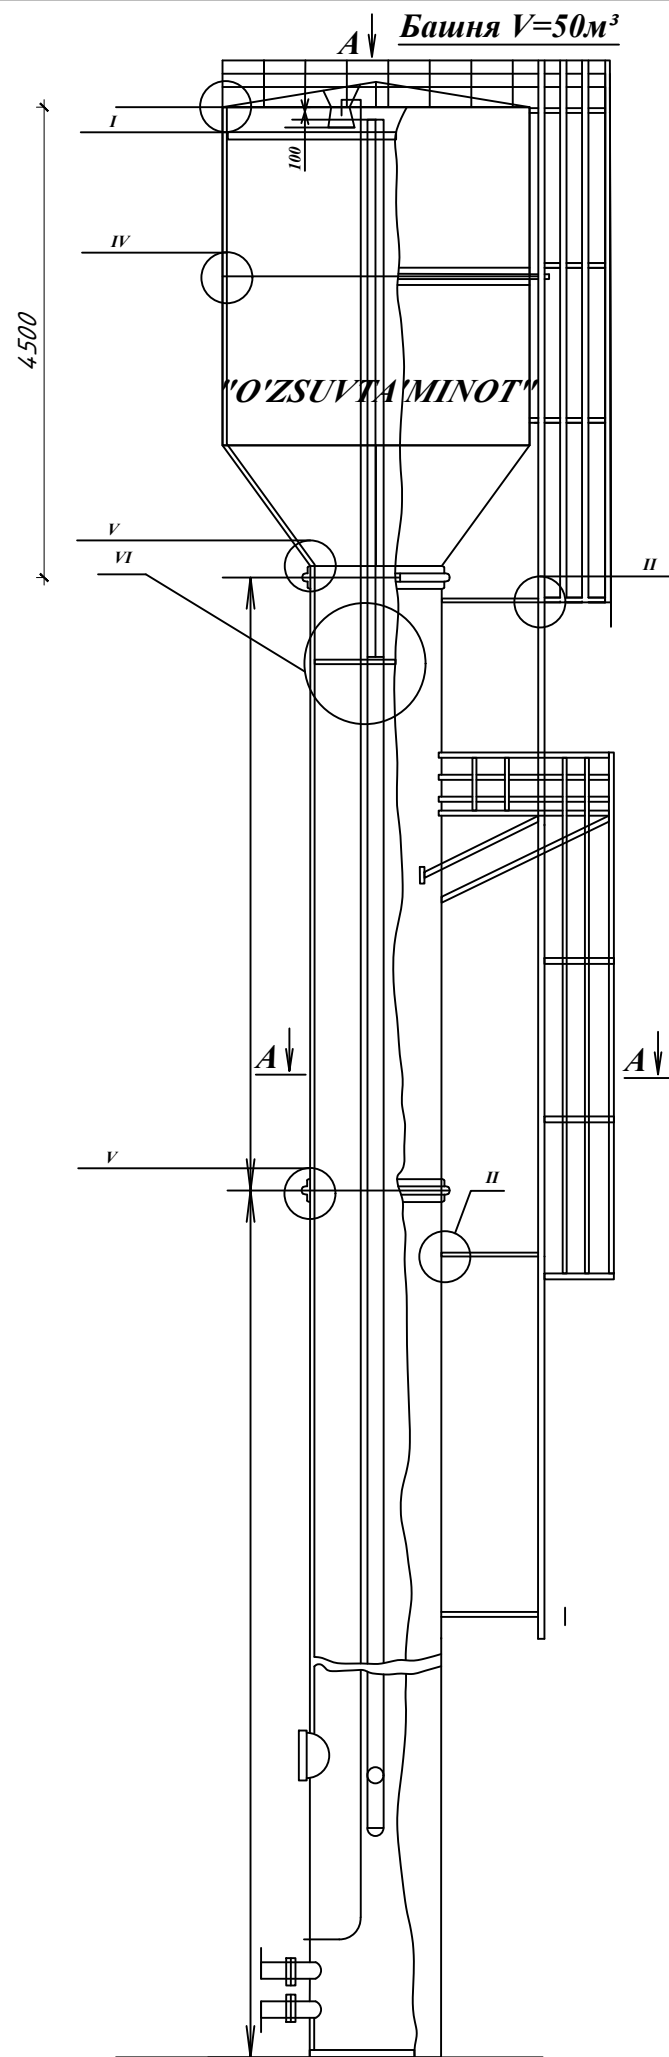
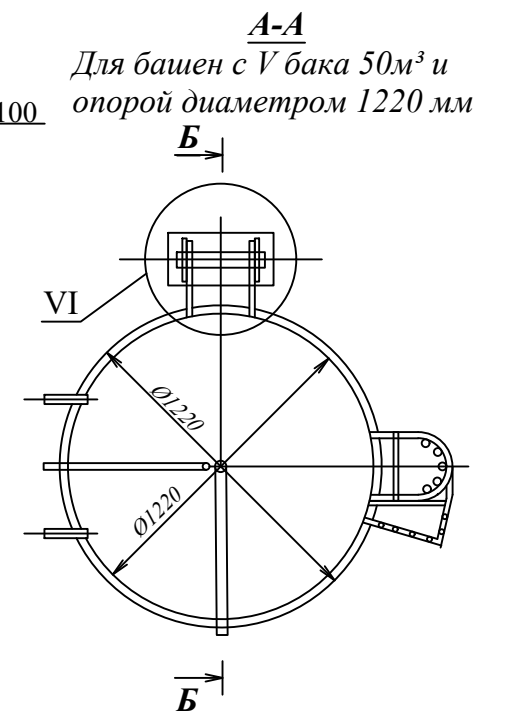


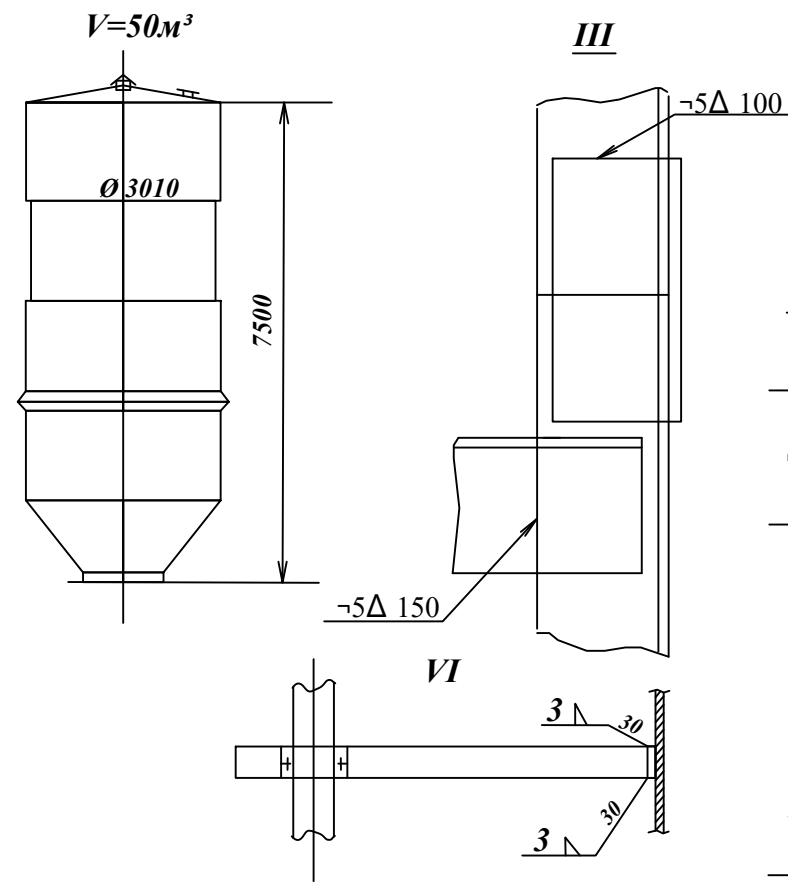


Вид А

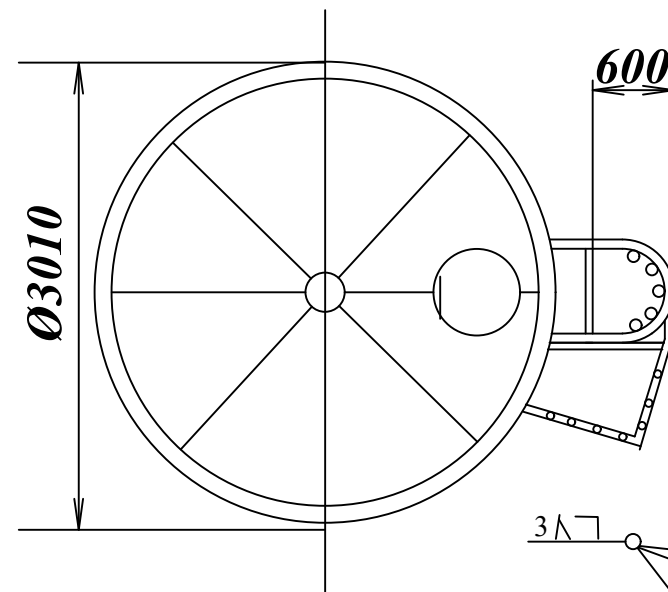

Шарнир поворота башни

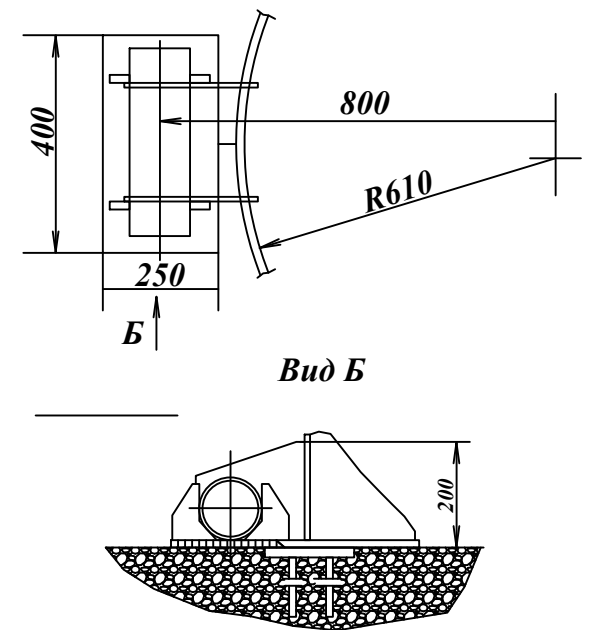

Для башен с V бака=50м³ и диаметром опоры 1220мм

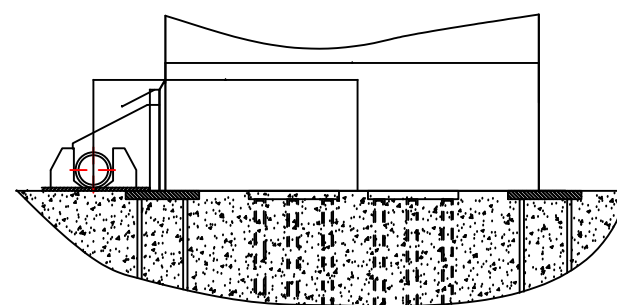


Емкост бака - 50 м³
 Высота опоры - 15 м
 Диаметр опоры - 3010 мм
 Маркировка БР - 25УС-18
 Серый свет АЛ-177 Гост 5631-70
 Голубой цвет окись хрома 30,0
 Ультрамарин 20,0
 Белила цинковые 50,0

Примечания:

- Раскладку закладных пластин в фундаменте см. лист АС-7 детали см. альбом II лист 19 наст.пр-таю.
- Воздушную трубу варить клапак хомута переливной трубы.
- В узле VI пунктиром дан вариант для башен с V бака 50м³ и диаметром опоры 1220мм

				<i>Buyurtmachi:</i> "Suv ta'minoti va oqava suv obyektlari qurilishi bo'yicha injiniring kompaniyasi" UK Samarqand viloyat xududiy boshqarmasi				НВ
				Pastdarg'om tumani "Olmazor" MFY Boy qishlog'ida suv inshooti rekonstruksiya qilish va suv tarmog'i qurish				
Lavozim:	F.I.SH.	Imzo:	Vaqt:					
Direktor:	Xayrullayev Sh		2026					
L.B.M	Vafoev.M							
L.B.A	Abdug'aniyev M.							
Bajaruvchi:	Vafoev.M							
				Скважина				
				Общий вид башни. Узлы. Детали.				
				Босқич				
				РП				
				1				
				2				

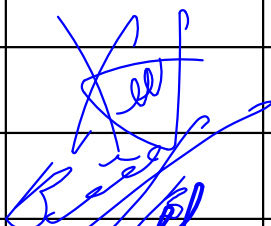

						<i>Buyurtmachi: "Suv ta'minoti va oqava suv obyektlari qurilishi bo'yicha injiniring kompaniyasi" UK Samarqand viloyat xududiy boshqarmasi</i>				HB		
						Pastdarg'om tumani "Olmazor" MFY Boy qishlog'ida suv inshooti rekonstruksiya qilish va suv tarmog'i qurish						
Lavozim:	F.I.SH.		Imzo:	Vaqt:		<i>Скважина</i>				Bosqich	Varaq	Varaqlar
				2026						РП	2	2
Direktor:	Xayrullayev Sh											
L.B.M	Vafojev.M											
L.B.A	Abdug'aniyev M.					<i>Фундамент башни. Узлы. Деталы.</i>						
Bajaruvchi:	Vafojev.M											