

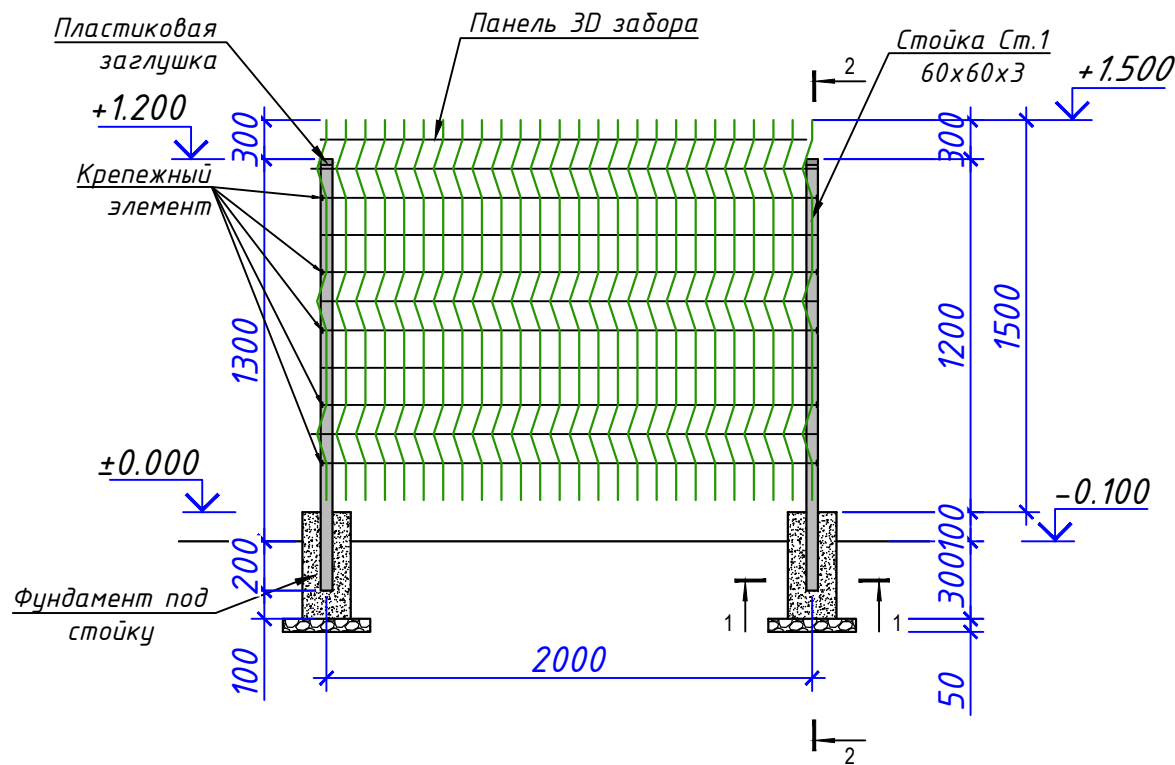


Эуро оғраждения

Секция оғраждения h=1.50 м L=2.0 м

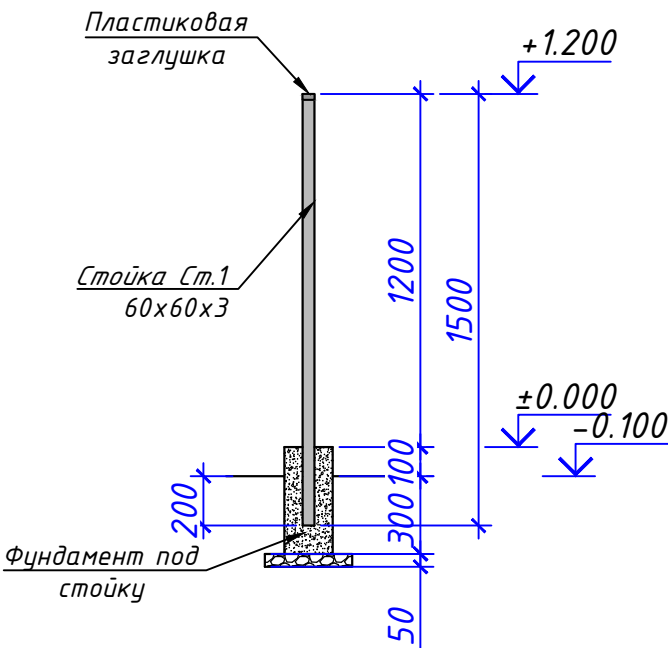

Фундамент под стойку 1-1

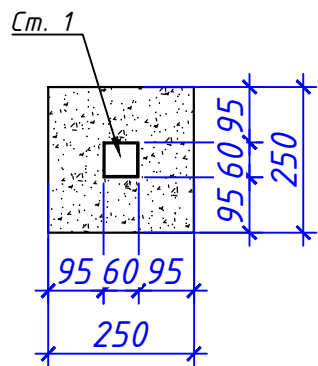

Спецификация материалов 50.0 п.м

Поз.	Обозначение	Наименование	Кол. во.	Масса ед.кг.	Примеч.
		Секция ограждения L=1.50 м	25		расход на всё
	ГОСТ 8509-93	60x60x3 L=1500 мм	26	15.6	405.6 кг
		ЭД евро забор h=1.50 м			75 м ²
		Крепежный элемент			78 шт
		Пластиковая заглушка			26 шт
		Фундамент под стойку кл.В7.5 (общее)		0.025	0.65 м ³
		Гравий (общее)		0.0045	0.117 м ³

1. Фундамент под стойки выполнить из бетона кл. В 7.5.
2. Под фундамент выполнить гравийную подготовку толщ. 50 мм, пропитанную битумом до насыщения.

						Об'ект:Самарканд шаҳар "Дарғом" кўчасида жойлашган АС оқова сув насос станцияларини ҳамда тармоқларини реконструкция қилиш			
Изм.	Кол.уч.	Лист	№ док.	Подпись	Дата	Еуро забор	Стадия	Лист	Листов
ГИП	Содиқов А.						РП	1	1
Гл.инж	Бобоқулов Ҳ.								
Исполн.	Умаров Б.					Секция ограждения h=1.50 м L=2.0 м			