



Bosh loyihachi

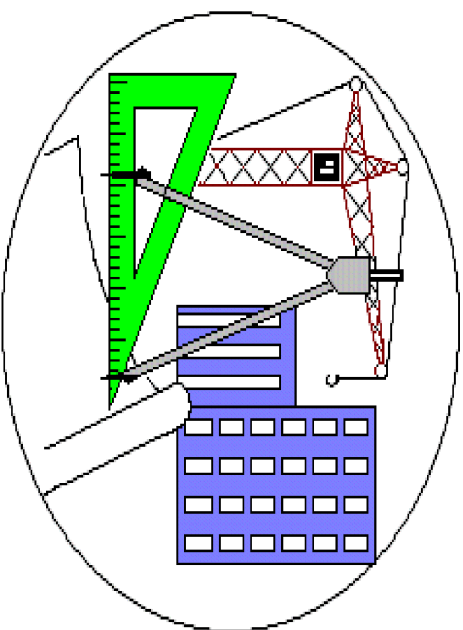

“Ujyosanoatsuvqirilish”

xususiy korxonasi

Sub loyihachi

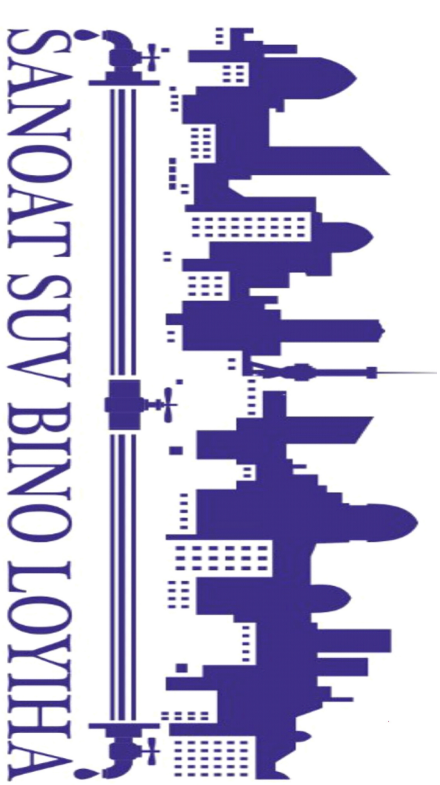

“SANOAT-SUV-BINO-LOYIHA”

xususiy korxonasi

ЧАСТНОЕ ПРОЕКТНОЕ ПРЕДПРИЯТИЕ

"САНДАТ-СУВ-БИНО-ЛОЙИХА"

РАБОЧИЙ ПРОЕКТ

Samargand shahar “Xo‘jaqishloq” MFY Lochin ko‘chasidagi ichimlik suv

tarmoqlarini hamda “Mehrigiyo” MFY Lochin

ko'chasida joylashgan oqova suv nasos stansiyalarini va tarmoqlarinirekonstruksiya qilish

Анбодом

Термез - 2026 2

					“Саноат-Суд-Бино-Лойиха” Х/К
Дирек.	Содиқов А.				

Ведомость чертежей основного комплекта НБК.

№ листа	Наименование	Примеч.
1	Общие данные.	
2	План сетей К1.	
3	Продольный профиль в넣площадочной канализация.	
4	Продольный профиль в넣площадочной канализация.	
5	Перепадной колодец №2	
6	Таблица основных показателей ж/б круглых колодцев	
7	Типовые детали .Стремянка	
8	Укладка полиэтиленовых труб в кожухе	
9	Укладка полиэтиленовых труб в кожухе	

Ведомость ссылаемых и прилагаемых документов

Обозначение	Наименование	Примеч.
	<u>Ссылочные документы</u>	
Тп. 901-09-11-84	Колодцы водопроводные круглые, из сборного железобетона для труб Ду=50 ÷ 600мм	
Альбом II	Колодцы водопроводные.	
— II —	Строительные изделия.	
Альбом V	Узлы и детали трубопроводов из пластмассовых труб для систем водоснабжения и канализации.	
Серия 4-900-9 выпуск I	Узлы и детали трубопроводов из пластмассовых труб для систем водоснабжения и канализации.	
Тп. 901-9-2	Установка водоразборных колонок и пожарных гидрантов.	
Серия 4-900-8	Альбом оборудования фасонных частей и арматуры для сетей и сооружений водопровода и канализации.	
Тип констр. деталей	Упоры на наружных напорных трубопроводах водопровода и канализации.	
Серия 4-900-9		
	<u>Прилагаемые документы</u>	
СО.НВК.	Спецификация оборудования.	

Проект разработан в соответствии с действующими нормами и правилами

Лойиҳа ҳақида тушунтириш



- 1 Ушбу лойиха КМК 2.04.03-97, КМК 2.04.01-98, КМК 2.04.02-97 қурилиш-монтаж ишлари учун амалдаги стандартлар ва қойдаларга мувофиқ қилинади.
- 2 Ишчи лойиҳанинг ушбу бўлимда объектда оқова сув тармоғини тортиш ва мавжуд тармоққа улаштириш масалалари кўрилади. Самарқанд шаҳар "Хўжакишилок" МФЙ Лочин кўчасидаги ичимлик сув тармоқларини ҳамда "Меҳригё" МФЙ Лочин кўчаларида жойлашган оқова сув насос станцияларини ва тармоқларини реконструкция қилиш
- 1 дونا 250³ лик Оқова сув насос станцияси иншооти қуриш ҳамда 1364 метр Ø315 мм лик полиетилين қувур тортиш .

- 3 Лойиха куйидаги геологик шароитларга мўлжалланган:
Худуднинг сейсмиклиги 7 балл
- 4 чўкиш бўйича тушроқ шароитларининг тури - тип I
- 5 Қазилш ишларини олиб боришда буюртмачининг масул ходимини ва туман камуникатсия тармоқлари бўйича тегишли ташкилот ходимлари чакиртирилсин
- 6 Кудукларнинг ташки деворларини икки катламли иссиқ битум билан химойалаш кудук остида 100мм калинликда шағал тўкиш ва уни битум билан тўдириш керак
- 7 Курилиш-монтаж ишларини бажараётганда, окова сув тармоғи билан кесилган барча камуникатсияларга манфаатдор ташкилотларни тақдиф қилинсин.

Условные обозначения

—КІ—
Проектируемая канализация

[illegible]

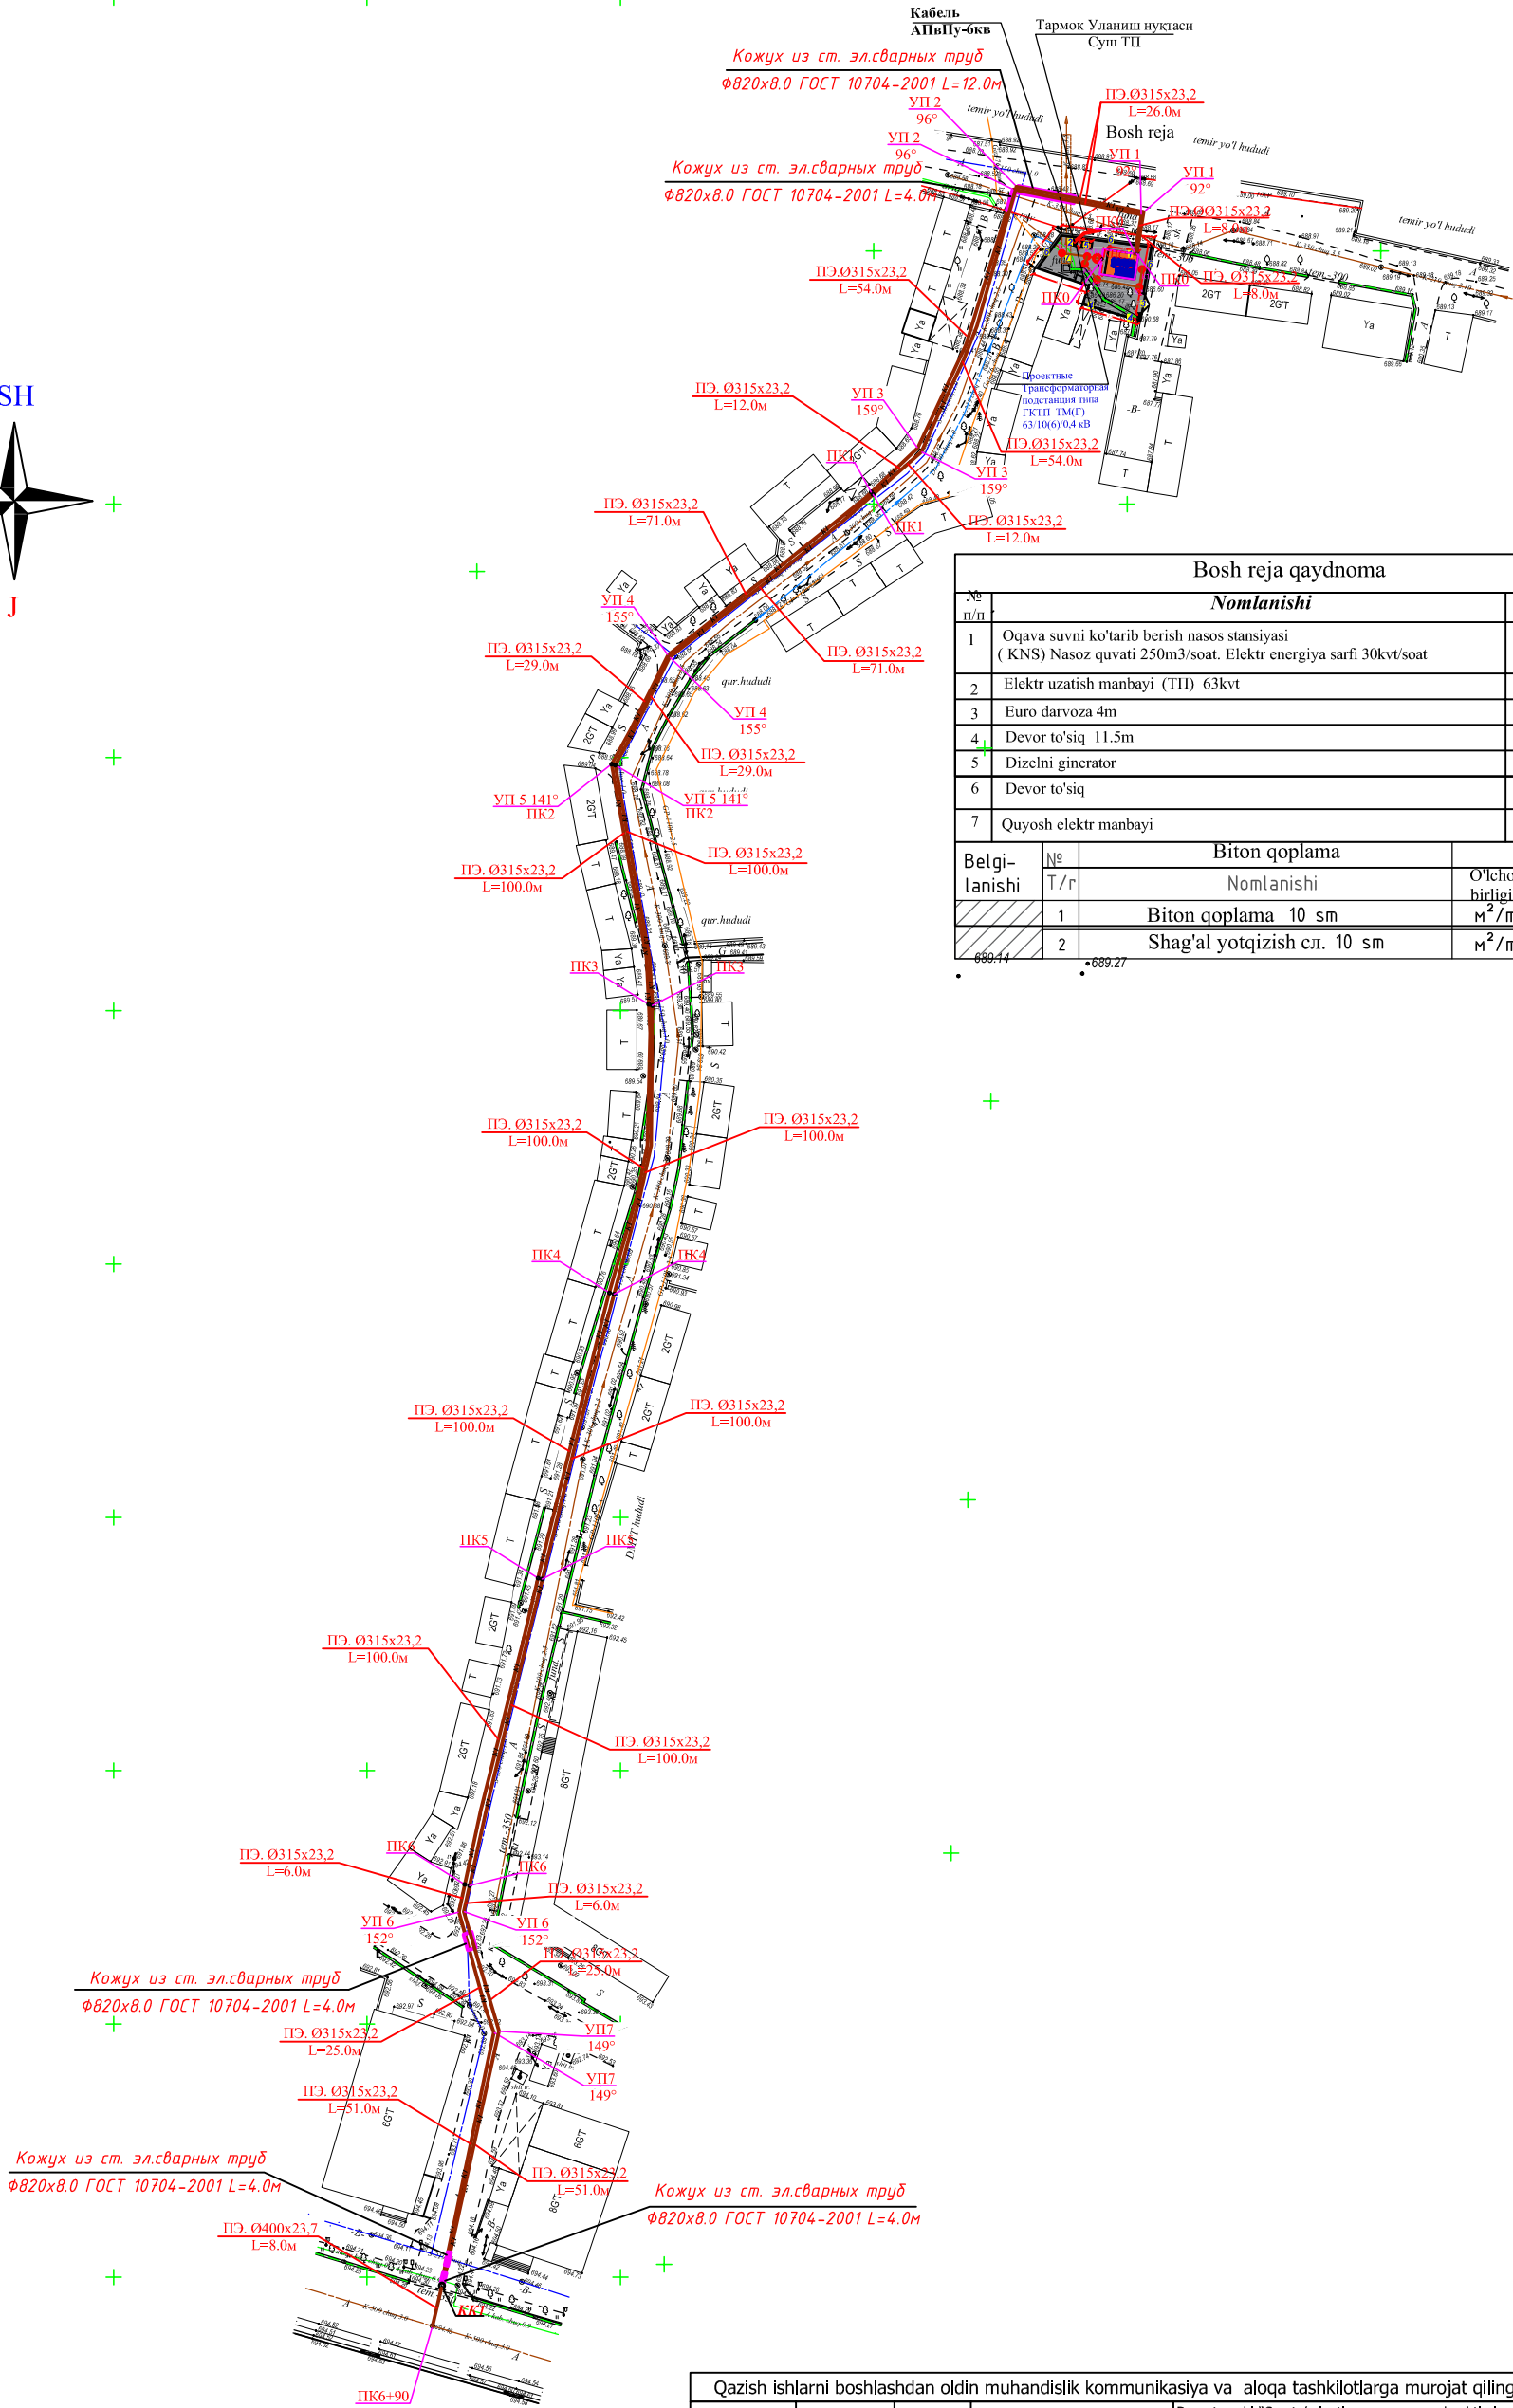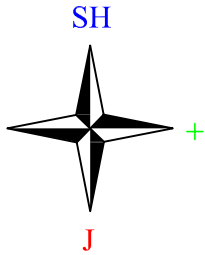


Bosh reja qaydnoma					Holati	
№ II/II	Nomlanishi				soni.	
1	Oqava suvni ko'tarib berish nasos stansiyasi (KNS) Nasoz quvati 250m3/soat. Elektr energiya sarfi 30kvt/soat				1	loyihaviy
2	Elektr uzatish manbayi (TII) 63kvt				1	loyihaviy
3	Euro darvoza 4m				1	loyihaviy
4	Devor to'siq 11.5m				1	loyihaviy
5	Dizelni ginerator				1	loyihaviy
6	Devor to'siq				1	mavjud
7	Quyosh elektr manbayi				1	loyihaviy
Belgi- lanishi	№ T / r	Biton qoplama		O'lchov birligi	m2	m3
		Nomlanishi				
	1	Biton qoplama 10 sm		m ² /m3	00	0.0
	2	Shag'al yotqizish sl. 10 sm		m ² /m3	00	0.0

Qazish ishlarni boshlashdan oldin muhandislik kommunikatsiya va aloqa tashkilotlarga murojat qiling.						
Lavozim	F.I.SH.	Imzo	M.O'.			
Direktor	Urokov.O					
			Buyurtmachi: "Suv ta'minoti va oqova suv obyektlari qurilishi bo'yicha injiniring kompaniyasi" UK Samarqand viloyati hududiy boshqarmasi			
			Ob'ekt: Samarqand tumani "Mexrigiyo" KNS			
			Bosqich	Varaq	Varaqlar soni	Shartnoma №
			1	1		
Topog.	yer usti		Topografik tasvir			
	yer osti		Masshtab 1:500			
Operator	Azzamov.G'		Mahalliy koordinatalar tizimi			
			Boltiqbo'yi balandliklar tizimi			
			Relyef kesimi oralig'i 0,5 m			
			HK			
			Samarqand shahar "Xo'jaqishloq" MFY Lochin ko'chasidagi ichimlik suv tarmoqlarini hamda "Mexrigiyo" MFY Lochin ko'chasida joylashgan oqova suv nasos stansiyalarini va tarmoqlarini rekonstruksiya qilish			
Lavozim	F. I. Sh.	Imzo	Sana	Napornый Канализационная трасса		
			2026	Bosqish		
Loyixani	Садиков А.			IL	2	6
nazoratchi	Садиков А.					
Bajaruvchi	Курбонов А.			ЧПП		
				"Саноат-суб-дино-лойиха"		

Примечания

Укрепление траншеи инвентарным щитом для обеспечения безопасности во время эксплуатации

При гл.заложение траншеи от 1,5м до 3,0м в суглинки грунта принять крутизну откосов 1:0.5, от 3,0м до 5,0 м принять 1:0.75.

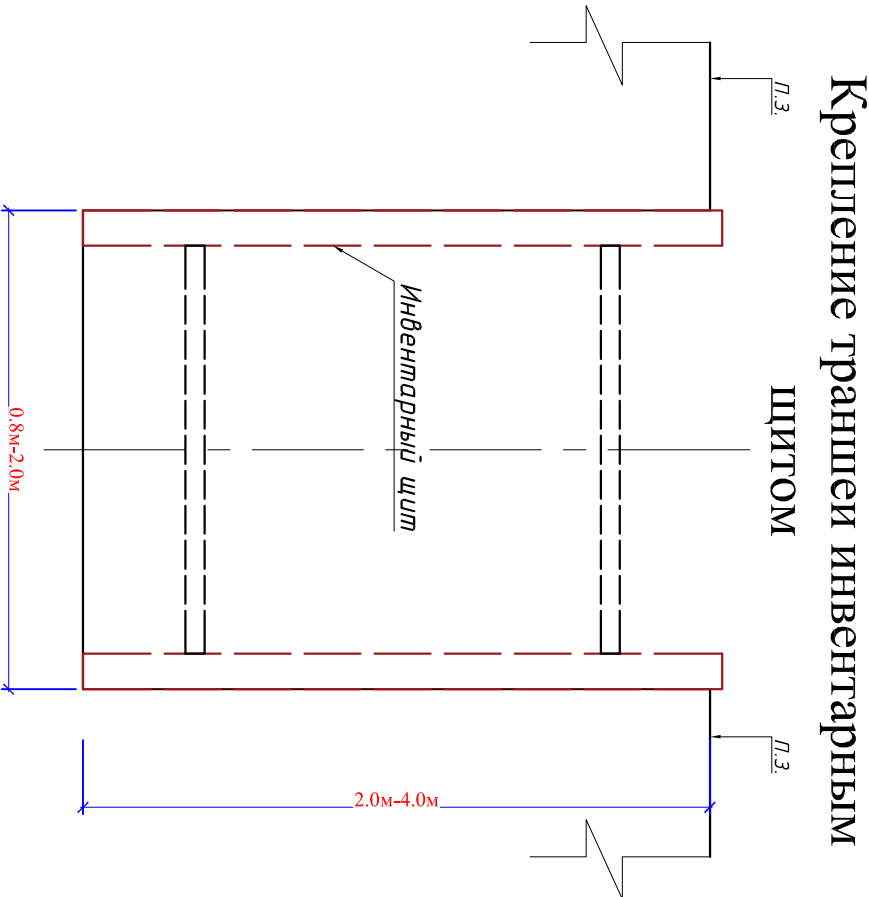


					Samargand shahar “Xo’jaqishloq” MFY Lochin ko’chasidagi ichimlik suv tarmoqlarini hamda “Mehtirg’yo” MFY Lochin ko’chasida joylashgan oqova suv nasos stansiyalarini va tarmoqlarini rekonstruksiya qilish			
Ism	Soni	Varoq	Nº.	Imzo	Sana	HK		
Гл. инж	Саликов А.							
Н.контр.	Саликов А.							
Исполн.	Курбанов А.					Масштаб 1:500		
						ЧПП “Саноат-суд-бино-лоуха”		

Таблица канализационных круглых колодцев №1

№ колода по проекту	Существ. отметка земли	Отметка низа трубы	Высота рабочей части колода Н _р (м)	Высота колода по проф. Н(м)	Полн. глуб. колода по проф. Н(м)	Диаметр лотка Дк (мм)	Высота лотка Н _л (мм)	Диаметр трубопр. мм		Сборные ЖБ элементы по серии 3.900-3 вып. 7																Соединительные металлические элементы шт				Трубы стальные для кожуха ГОСТ10704-91	Люк ГОСТ 3634-79
										КПД -15	КПД -10	КПД1 -15-2	КПД2 -10-2	КД -15-6	КД- 10-9	КД- 15-9а	КД- 15-9	КД- 10-6	КД- 15-3	КД- 10-3	КД1 0-1										
								Д _в	д _г	11	12	13	14	15	16	17	18	19	20	21	22	23	24	25	26	27	28	29			
1	2	3	4	5	6	7	8	9	10	1		1		1				1					1	3	3				1		
K1	686,80	685,62	1,175	150	1,50	1500	325			1			1					1						3	3				1		
K2	686,83	685,65	1,175	150	1,50	1500	325			1		1		1					1					3	3				1		
K3	686,87	685,69	1,175	150	1,50	1500	325			1		1		1										3	3				1		
K4	686,92	685,44	1,475	150	1,80	1500	325			1		1				2					1	3	3						1		
K5	686,94	685,46	1,475	150	1,80	1500	325			1		1				2						3	3						1		
K6	686,97	685,49	1,475	150	1,80	1500	325			1		1				2					1	3	3						1		
K7	686,98	685,50	1,475	150	1,80	1500	325			1		1				2					1	3	3						1		

Спецификация материалов

Поз	Обозначение	Наименование	Единица измерения	Колич	масса	всего
С	Стремянка С1-01	Колодец №-К4 Н _р =1650мм	шт	1		
1		Ø16 АПП L=1500 мм	шт	2	2,37	4,74
2		Ø10 АПП L=500 мм	шт	3	0,30	0,90
С	Стремянка С1-02	Колодец №-К5 Н _р =1700мм	шт	1		
1		Ø16 АПП L=1500 мм	шт	2	2,37	4,74
2		Ø10 АПП L=500 мм	шт	4	0,30	1,20
С	Стремянка С1-03	Колодец №-К6 Н _р =1740мм	шт	2		
1		Ø16 АПП L=2000 мм	шт	2	3,16	6,32
2		Ø10 АПП L=500 мм	шт	5	0,30	1,50
С	Стремянка С1-04	Колодец №-К7 Н _р =1800мм	шт	2		
1		Ø16 АПП L=2000 мм	шт	2	3,16	6,32
2		Ø10 АПП L=500 мм	шт	5	0,30	1,50
	Итого	Колодца				

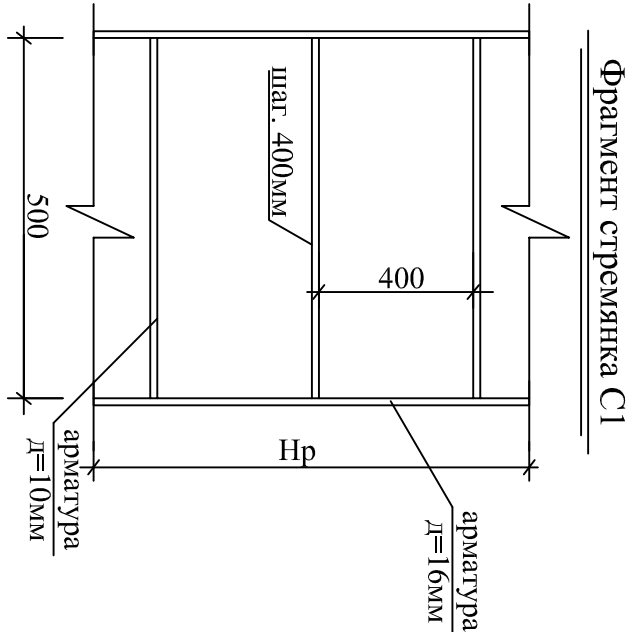

						Samargand shahar "Xo'jaqishloq" MFY Lochin ko'chasidagi iehimlik suv tarmoqlarini hamda "Mehtirguo" MFY Lochin ko'chasida joylashgan oqova suv nasos stansiyalarini va tarmoqlarini rekonstruksiya qilish
Ism	Soni	Varoq	№	Imzo	Sana	HK
Гл. инж	Саликов А.					Masshtab 1:500
Н.контр.	Саликов А.					
Исполн.	Курбонов А.					
						"Саном-суб-дино-лоуха"

