

Umumiy ma'lumot

1.Umumiy qurilish rejasi Obekt: Samarqand shahar "Mexrigiyo" ko‘csida joylashgan oqova suv nasos stansiyalarini hamda tarmoqlarini rekonstruksiya qilish

Topografik asosda ishlab chiqilgan M1:500 07-03-2026 da berilgan Arxitektura rejalashtirish topshirig'i (ART 1718-1718401-258426 -сoн)

Oqova suv nasos stansiyalarini uchun ajratilgan yer maydoni 0.024ga (241m2)


Shu jumladan:


- 1.qurilish osti maydoni 46m2
- 2.betonlanadigan maydon 137m2
- 3.yashil hudud 58m2
- Umumiy maydon: 241m2

Bosh reja tarkibiy qisimlari:


- 1. Oqava suvni ko'tarib berish nasos stansiyasi 5x6m o'lchamda
 - 2. Qorovulxona (KIII) 3x4.5m o'lchamda
 - 3. Elektr uzatish manbayi (TII) 63 kvт
 - 4. Euro darvoza 4m
 - 5. Loyihaviy devor to'siq 11.5m
- 6. Dizelni ginerator
 - 7. Quyosh elektr manbasi
 - 8. Mavjud devor to'siq

№ П.П	Наименование листа	№листа
1	Umumiy ma'lumot	ГП
2	Bosh reja sxematik chizma masshtabi 1:500	
3	Hududni obodonlashtirishning bosh rejasi 1:500 masshtabda	
4		

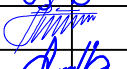						Samarqand shahar "Mexrigiyo" ko‘chasida joylashgan oqova suv nasos stansiyalarini hamda tarmoqlarini rekonstruksiya qilish			
Ism	Soni	Varoq	№.	Imzo	Sana	Umumiy ma'lumot	Bosqich	Varoq	Varoqlar
Г И П			А.Саломов				I.L.	1	2
Г А П			А.Нарзулаев						
Разработ.			И.Саломов			Masshtab 1:500	Sanoat-Suv-Bino-Loyiha x/k		

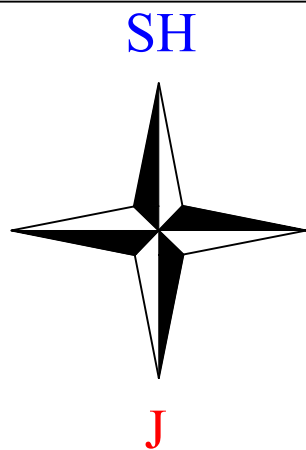

Bosh reja

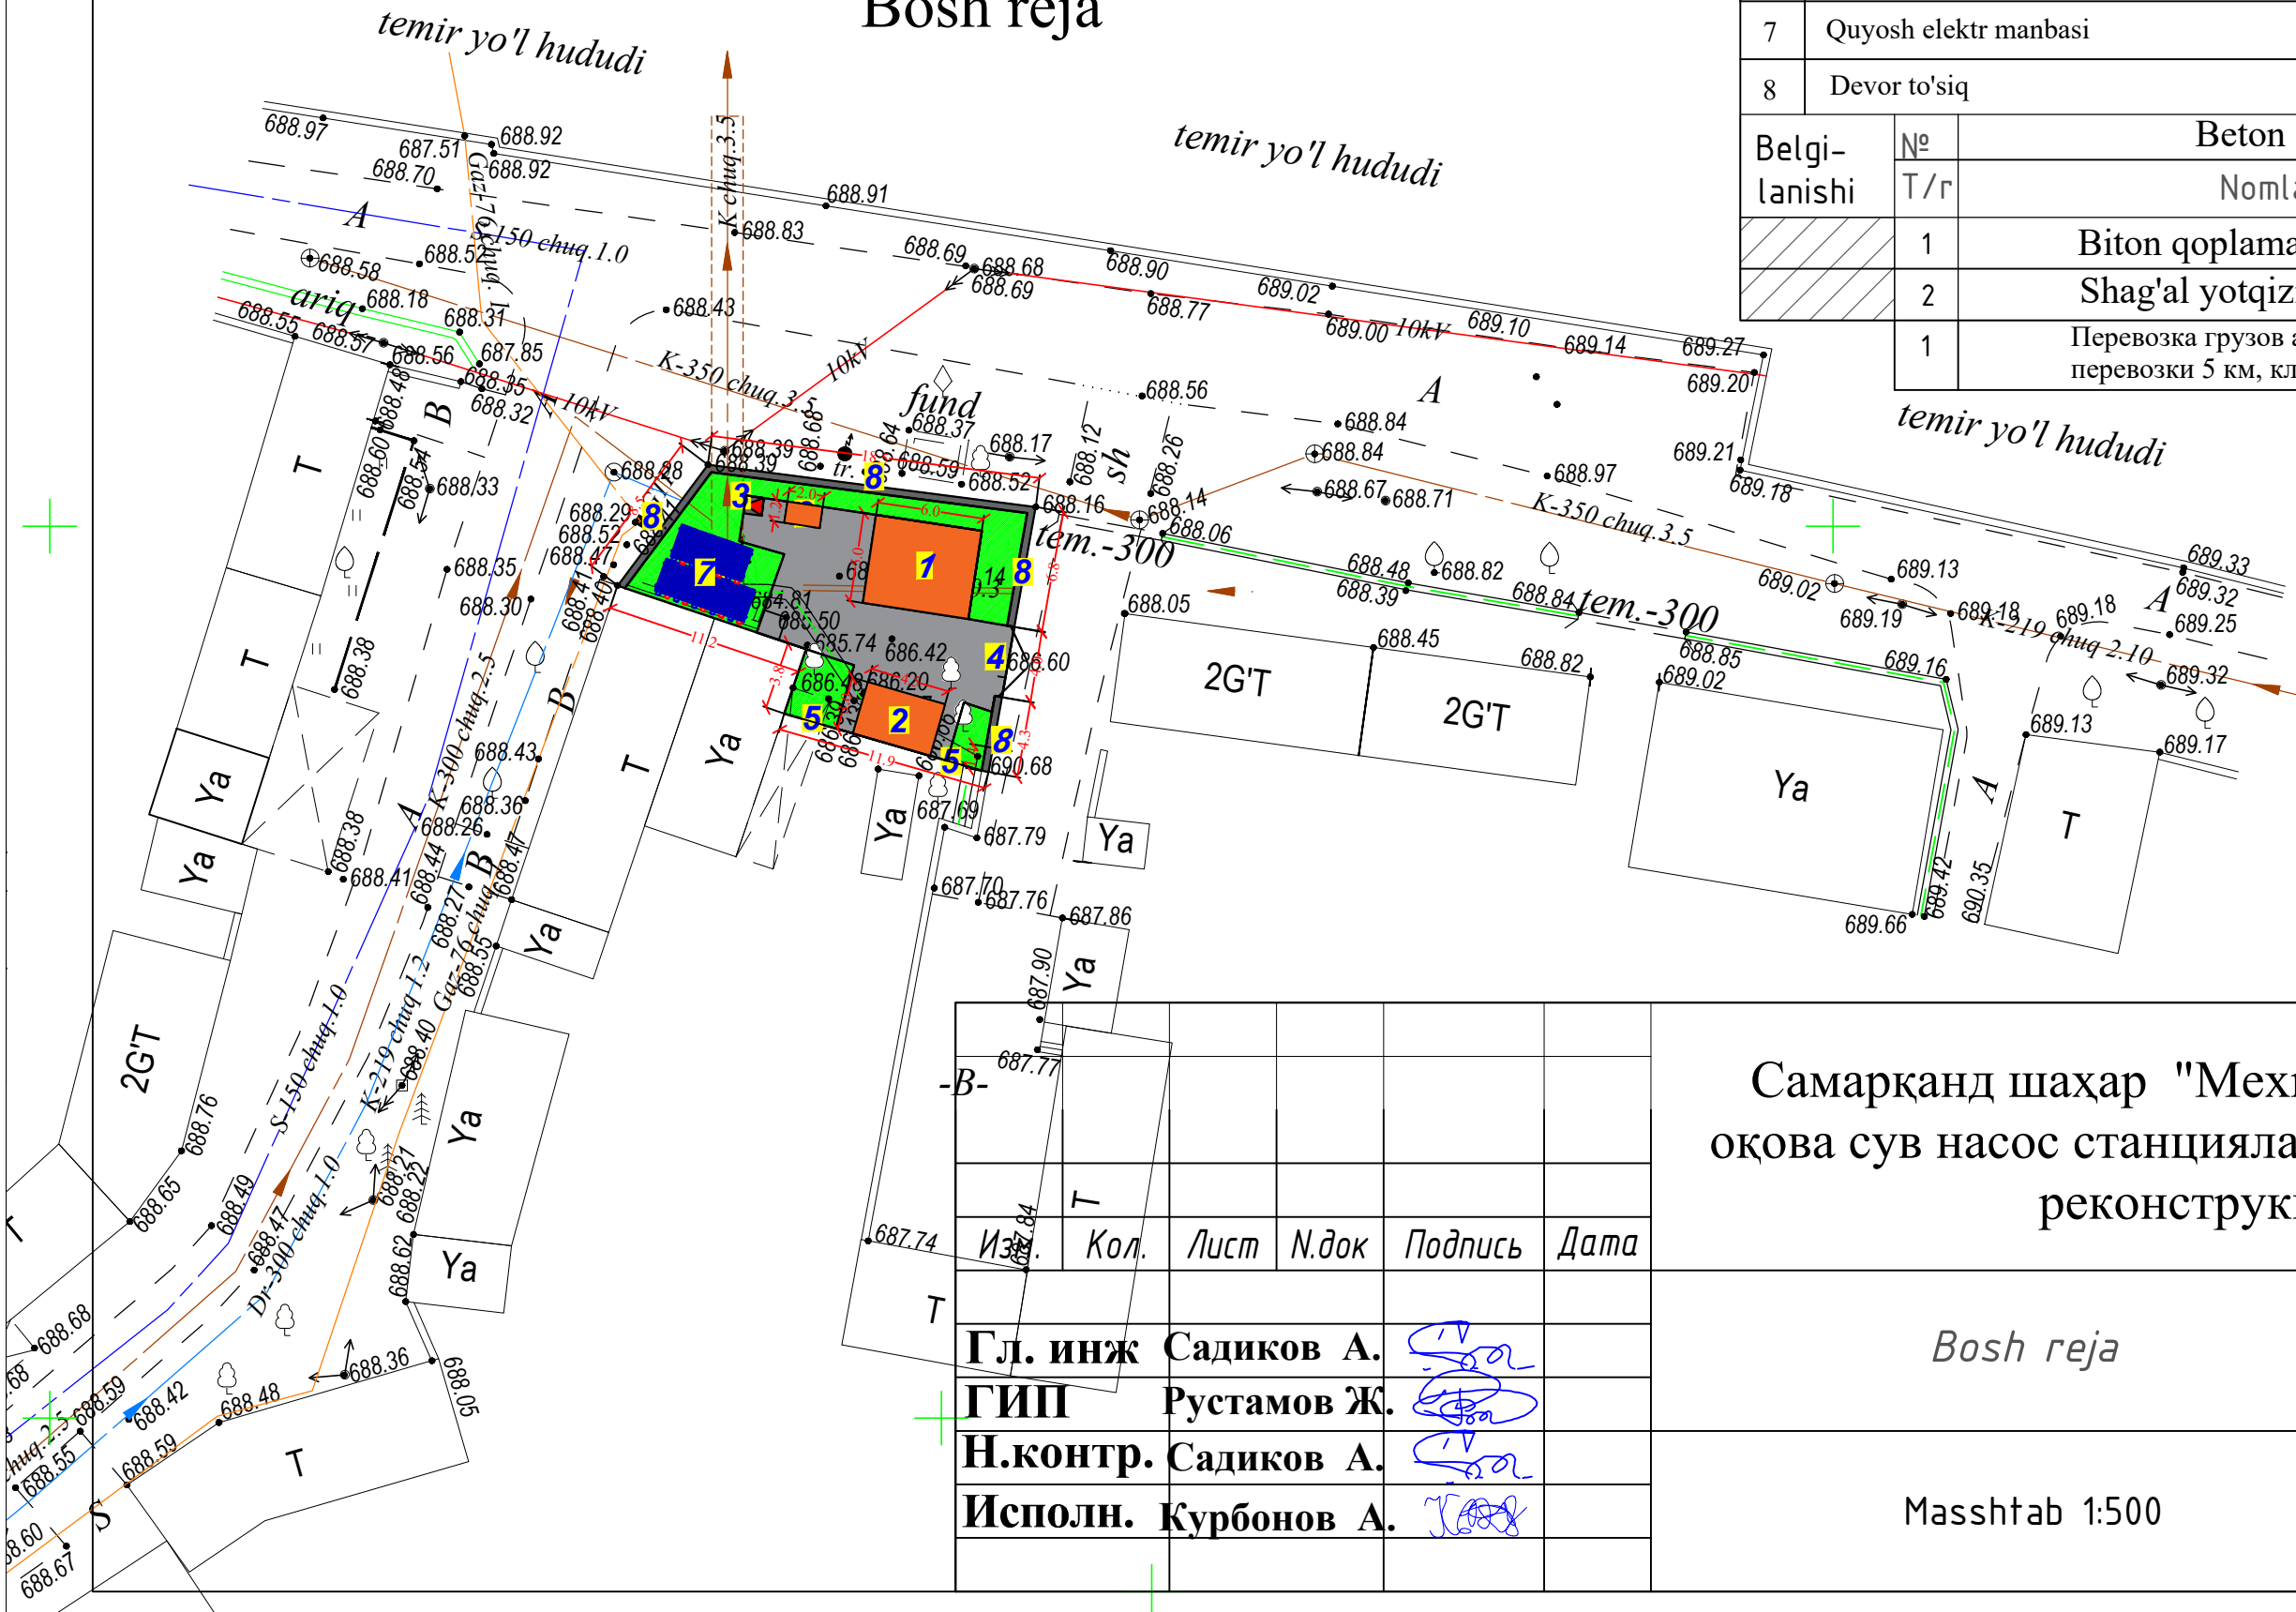

Bosh reja qaydnoma				Holati
№	Nomlanishi	soni.		
1	Oqava suvni ko'tarib berish nasos stansiyasi (KNS) Nasoz quvati 250m3/soat. Elektr energiya sarfi 30kvt/soat	1	loyihaviy	
2	Qorovulxona (KIII)	1	loyihaviy	
3	Elektr uzatish manbayi (TII) 63kvt	1	loyihaviy	
4	Euro darvoza 4m	1	loyihaviy	
5	Devor to'siq 11.5m	1	loyihaviy	
6	Dizelni ginerator	1	loyihaviy	
7	Quyosh elektr manbasi	1	loyihaviy	
8	Devor to'siq	1	mavjud	
Belgi-lanishi	№	Beton qoplama		
	T/г	Nomlanishi		
	1	Biton qoplama 10 sm		O'lchov birligi m2
	2	Shag'al yotqizish сл. 10 sm		m2
	1	Перевозка грузов автомобилем, расстояние перевозки 5 км, класс груза		m3

Самарқанд шаҳар "Меҳригиyo" кўчасида жойлашган оқова сув насос станцияларини ҳамда тармоқларини реконструкция қилиш

Изм.	Кол.	Лист	Н.док	Подпись	Дата
Гл. инж	Садиков А.				
ГИП	Рустамов Ж.				
Н.контр.	Садиков А.				
Исполн.	Курбонов А.				

Bosh reja	Стадия	Лист	Листов
	РП	2	2
Masshtab 1:500	"Sanoat-Suv-Bino-Loyiha" XK		