



MODERN ROAD PROJECT

Гайдар Алиев 202
тел: 95 199-10-04

лицензия № _____

договор № _____

РАБОЧИЙ ПРОЕКТ

Пайарик туман Уймовуд МФЙ Гурабой қишлоғида сув иншоотини
реконструкция қилиш ва ичимлик сув тармоқ тортиш

Альбом №2
Состав Проекта:
Скважина

ТАШКЕНТ 2026 з.



MODERN ROAD PROJECT

Гайдар Алиев 202
тел: 95 199-10-04

лицензия № _____

договор № _____

РАБОЧИЙ ПРОЕКТ

Пайарик туман Уймовуд МФЙ Гурабой қишлоғида сув иншоотини
реконструкция қилиш ва ичимлик сув тармоқ тортиш

Альбом №2
Состав Проекта:
Скважина



ТАШКЕНТ 2026 г.

ВЕДОМОСТЬ ЧЕРТЕЖЕЙ И ОСНОВНОГО КОМПЛЕКТА НВК		
ЛИСТ	НАИМЕНОВАНИЕ	ПРИМЕЧАН.
1	Общие данные	
2	Геолого-литологический разрез скважины	
3	Планс сетями технологическая трубопровода ТХ Разрез 1-1	
4	Разрез 2-2 с сетями технологическая трубопровода ТХ	
5	Аксометрическая схема технологическая трубопровода ТХ	
6	Спецификации оборудования скважин	
7	Спецификации скважин	
8	Спецификация оборудования Хлораторная (Дозаторная установка)	

Наименование	Наименование	Примеч.
	<u>Ссылочные документы</u>	
ШНК 2.04.02-2019	Водопровод - наружные сети и сооружения	
ШНК 2.04.10-97	Инструкция по проектированию технологических стальных трубопроводов ру до 10 мпа	
ШНК 2.04.04-97	Инструкция по проектированию и монтажу сетей водоснабжения и канализации из пластмассовых труб	
ТПР. 901-09-11.84	Водопроводные колодцы	
Альбом II	Колодцы круглые из сборного ж/бетона для труб Ду=50-600мм	
Альбом VI	Дополнительные мероприятия для строительства в сейсмических районах 7,8,9 баллов.	
Серия 4.900-8	Альбом оборудования, фасонных частей и арматуры для сетей и сооружений водопровода и канализации	
	<u>Прилагаемые документы</u>	
НВ.СО	Спецификация оборудования.	

Ch

Umumiy ma'lumotlar

Loyihada 1 ta yangi suv olish inshooti qurilishi ko'zda tutilgan. Suv olish inshootida quyidagi ishlar bajariladi: 4,2x3,2 m o'lchamdagi uycha qurilishi, Yangi xlorlash uskunasini o'rnatish DTS-EKO-50/ЭУ; Yangi suv qudug'ini kovlash, chuqurligi - 150 m, 50 m³ sig'imli suv minorasi o'rnatish, himoya devori L=101 m 3D setkali, 25 kVt quvvatli transformator punkti (TP) qurilishi.

1. Quduq aylanma burg'ulash mashinasi (URB ZAZ) tomonidan burg'ulanadi.

5. Filtrni o'rnatish oralig'i (100.0 - 145.0 m) geofizik tadqiqotlar o'tkazilgandan so'ng belgilanadi.

Texnik xususiyatlari

Suv ko'tarib berish balandligi - 135 m

Dvigatel quvvati -9,0 kVt




Kuchlanish - 380 V

Tarmoq chastotasi - 50 Hz

7.Filtrni o'rnatish oralig'i (100,0 - 145,0 m) va halqali sementlash oralig'i quduqda geofizik tadqiqotlar kompleksini o'tkazgandan so'ng belgilanadi! Shu bilan birga, ko'proq minerallashgan suvni o'z ichiga olgan yuqori suvli qatlamni izolyas qilish uchun halqani sementlash talab qilinadi.

9.Burg'ulashdan so'ng quduqni Samarqand GGS bilan ro'yxatdan o'tkazish (texnik pasport va boshqalar) amalga oshiriladi.

						Пайариқ туман Уймувуд МФЙ Гурабой кишлоғида сув иншоотини реконструкция қилиш ва ичимлик сув тармоқ тортиш						
Изм.	Кол.	Лист	N	Д	Подпись	Дата						
ГИП		Каримов О.					Скважина			Стадия	Лист	Листов
Исполнитель		Валив Б.								РП	1	8
							Общие данные.			ООО "MODERN ROAD PROJECT"		

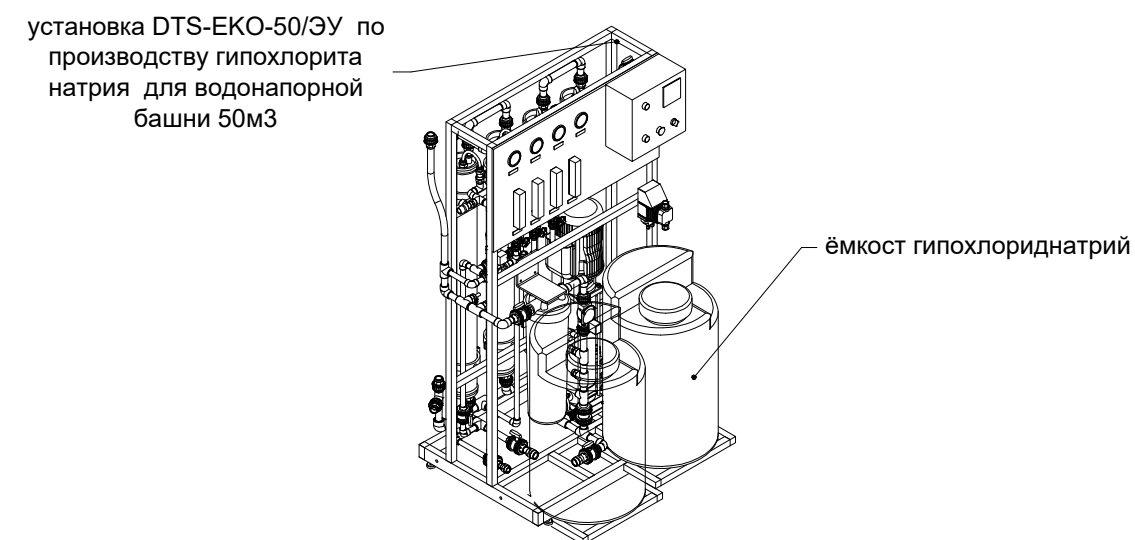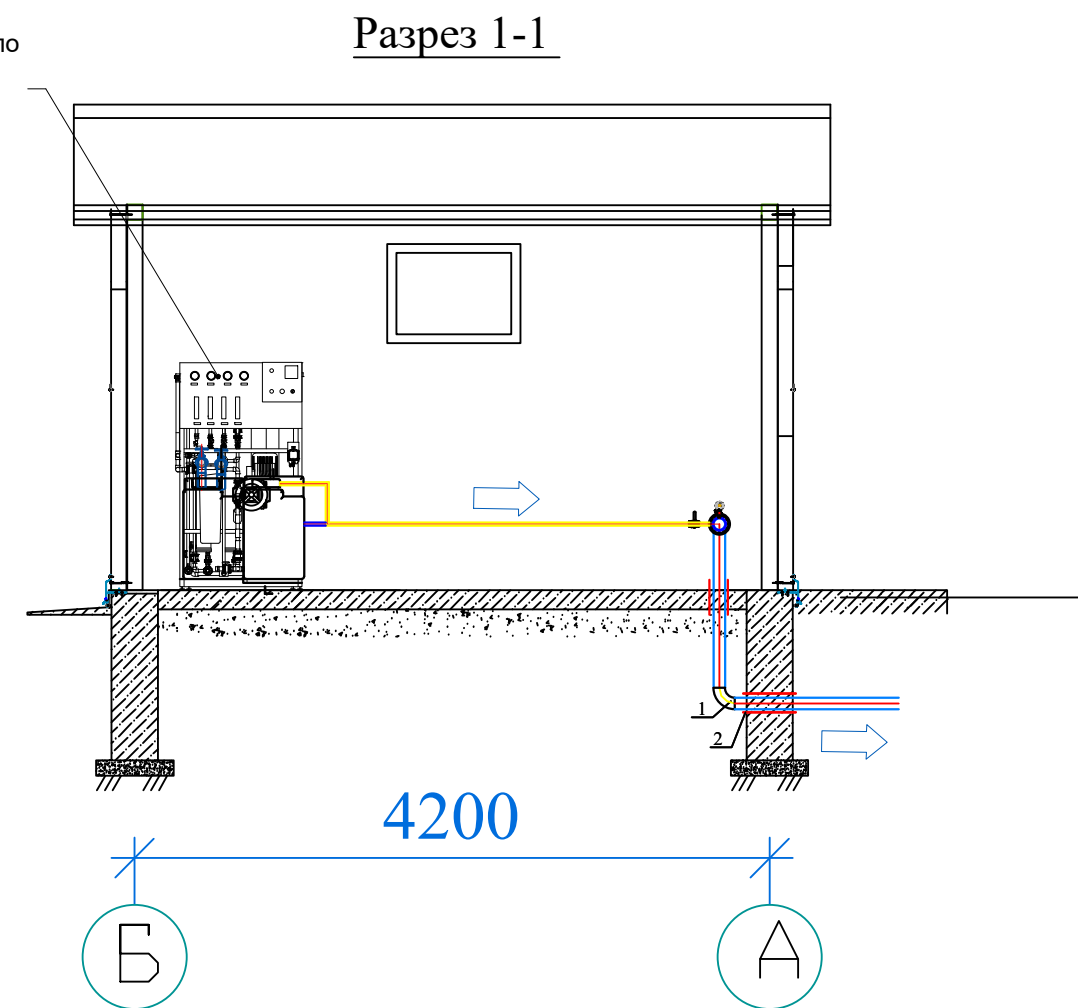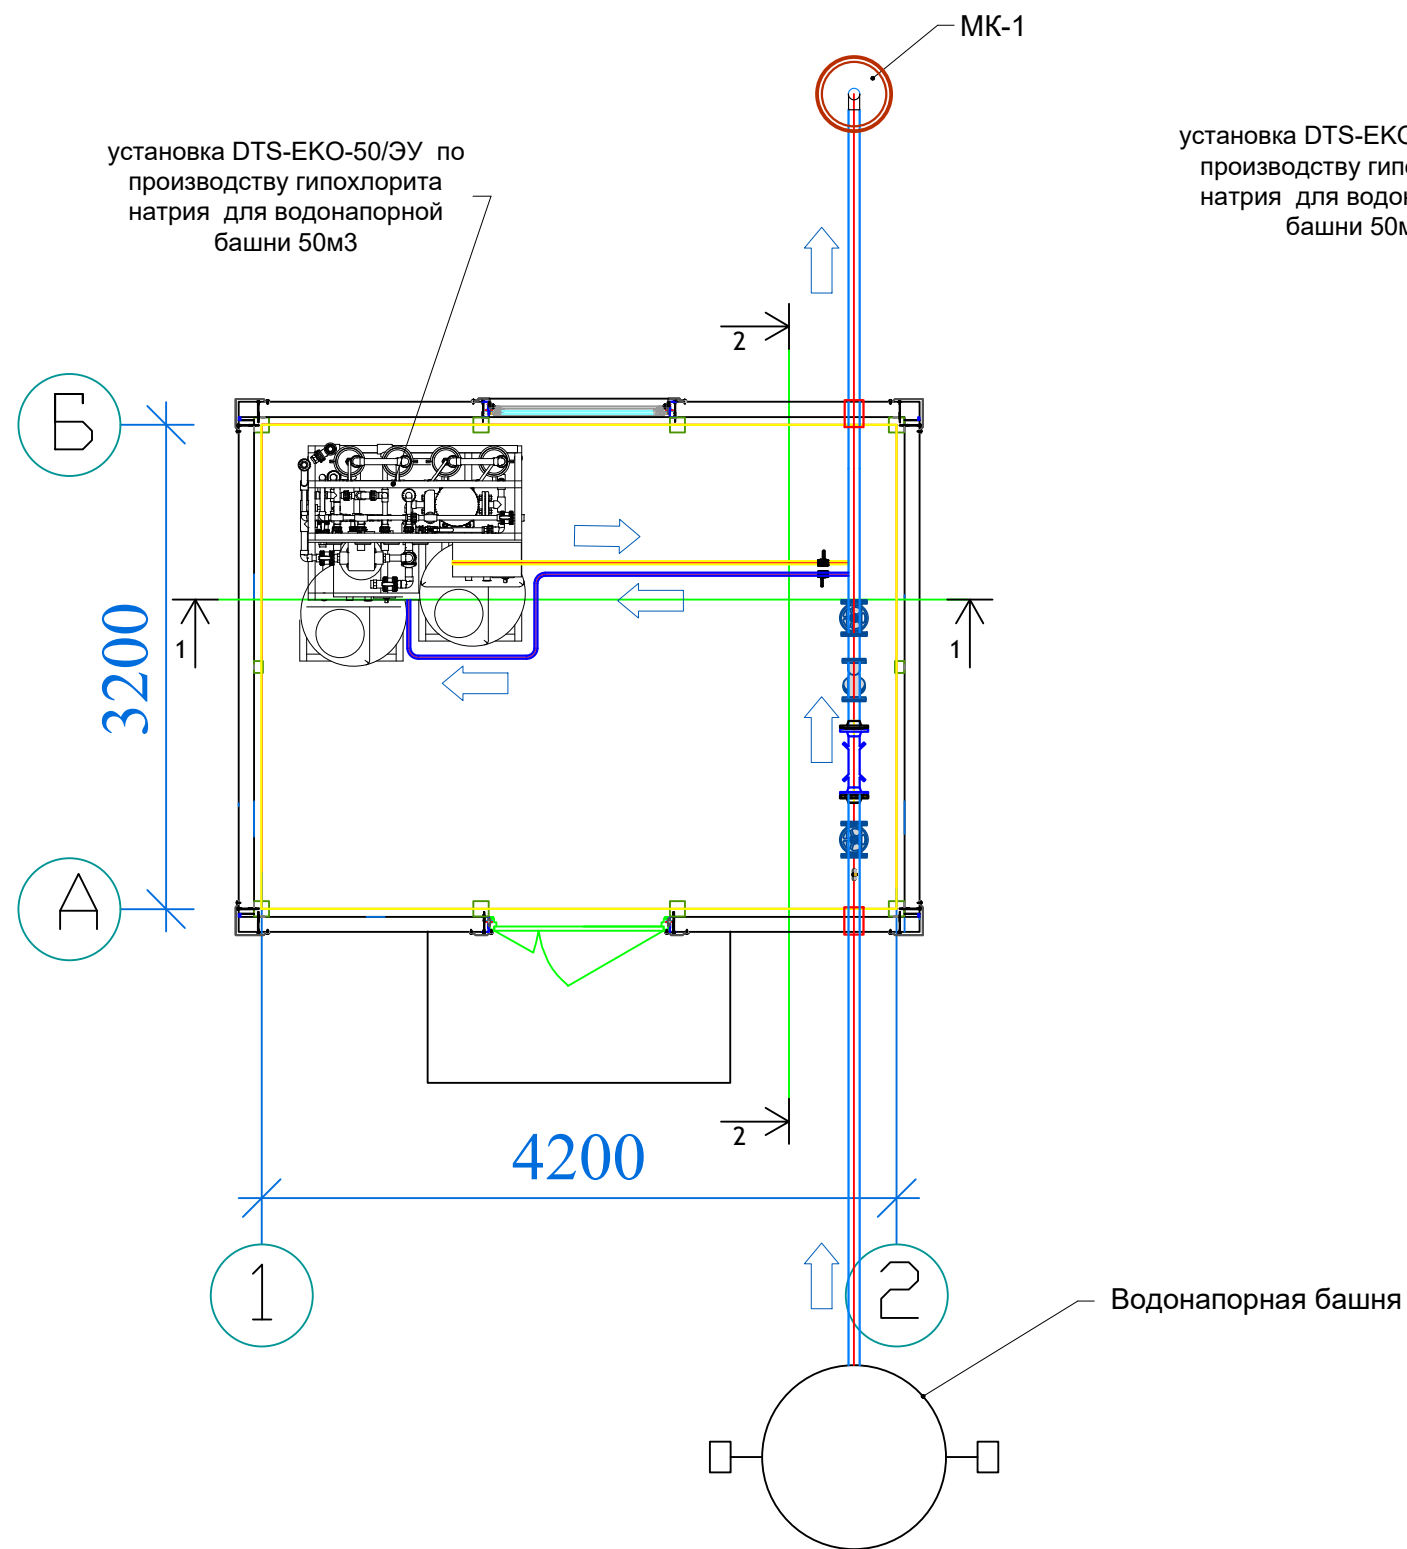

Экспликация оборудования

№	Наименование оборудования и материалов	Единица измерения	Количество
1	Труба стальная бесшовная кованая Дн.57х3,50мм	м	30
2	Задвижка чугунная фланцевая (30ч66р) Ду.50	шт	2
3	Манометр, трехходовой кран, датчик давления воды, шаровой кран и бочонок резьбовой Ду.15	шт	2
4	Гильза стальная L=0.5м Ду.76	шт	4
5	Отводы бесшовные кованые 90° Дн.50х4,0мм	шт	4
6	Счетчик воды ультразвуковой Ду.50 с GSM/GPRS модемом питание 220В	шт	1
7	Огнетушитель ОП-5	шт	1

										НВ		
						Пайариқ туман Уймовуд МФЙ Гурабой қишлоғида сув иншоотини реконструкция қилиш ва ичимлик сув тармоқ тортиш						
Изм.	Кол.	Лист	N	Д	Подпись	Дата						
ГИП		Каримов О.					Скважина			Стадия	Лист	Листов
Исполнитель		Валив Б.								РП	3	8
							Планс сетями технологическая трубопровода ТХ Разрез 1-1			ООО "MODERN ROAD PROJECT"		

Разрез 2-2


3200

Б А

МК-1

										НВ		
						Пайарик туман Уймовуд МФЙ Гурабой кишлоғида сув иншоотини реконструкция қилиш ва ичимлик сув тармок тортиш						
Изм.	Кол.	Лист	N	Д	Подпись	Дата						
ГИП		Каримов О.					Скважина			Стадия	Лист	Листов
Исполнитель		Валив Б.								РП	4	8
							Разрез 2-2 с сетями технологическая трубопровода ТХ			ООО "MODERN ROAD PROJECT"		

Позиция	Наименование и техническая характеристика оборудования и материалов. Завод-изготовитель (для импортного оборудования-страны,фирма)	Тип,марка оборудования. Обозначение.	Код Оборудования, Изделия,	Код завода изготовителя	Единица измерения	Количество	Масса единицы оборудования.	Примечание
1	2	3	4	5	6	7	8	9
	Гидромеханическое оборудование							
1	Насос скваженный глубинный	ЭЦВ 6-16-135			шт	1		
2	Труба водоподъемная Ф 57х3,5 мм				м	120		
3	Задвижка чугунная Ф 50 мм				шт	2		
4	Клапан обратный поворотной	19ч21бр Ф50мм			шт	1		
5	Счетчик воды ультразвуковой Ду.50 с GSM/GPRS модемом питание 220В				шт	1		
6	Фланцы Ф 50 мм				шт	22		
7	Манометр, трехходовой кран, датчик давления воды, шаровой кран и бочонок резьбовой Ду.15				комп.	2		
8	Отвод 90° Д-50 мм				шт	4		
9	Гильза стальная L=0.5м Ду.76				шт	4		
10	Тросс с изоляцией Д-8мм				м	100		
11	Метизы				кг	5		
12	Огнетушитель ОП-5	ОП-5			шт	1		
13	Масленая и антикоррозийная окраска сталь. труб Ф 57х3,5 мм				м/м ²	20/3,58		
14								
15								

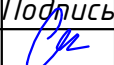						НВ		
						Пайариқ туман Уймувод МФЙ Гурабой кишлоғида сув иншоотини реконструкция қилиш ва ичимлик сув тармоқ тортиш		
Изм.	Кол.	Лист	№	Д	Подпись	Дата		
ГИП		Эргашев О.					Наружная водопроводная сеть.	Стадия
Исполнитель		Валив Б.						Лист
							Спецификации оборудования скважин	Листов
								РП
							ООО "MODERN ROAD PROJECT"	

Пози- ция	Наименование и техническая характеристика	Тип, марка, обозначение документа, опросного листа.	Код обо- рудования, изделия, материала.	Завод- изготовитель	Единица изме- рения	Коли- чество	Масса единицы кг	Примечание
1	2	3	4	5	6	7	8	9
	Бурение							
1	Разработка грунта II группы (под отстойник. циркуляц. систему)				м3	4		
2	Обратная засыпка				м3	4		
3	Бурение скв. вращ.но роторным способом Ø295мм				м	70		
4	Бурение скв. вращ.но роторным способом Ø215мм				м	80		
5	Обсадная труба Ø219мм				м	70.5		
6	Обсадная труба Ø159мм				м	35		
7	Фильтр Обсадных труб Ø159мм				м	45		
8	Цементация затрубного пространство				кол/м	1/2,15		
9	Откачка и промывка скважины с водой				сут	3		
10	Химанализ воды				шт	1		

										ТХ		
						Пайариқ туман Уймувод МФЙ Гурабой кишлоғида сув иншоотини реконструкция қилиш ва ичимлик сув тармоқ тортиш						
Изм.	Кол.	Лист	N	Д	Подпись	Дата				Стадия	Лист	Листов
ГИП		Эргашев О.					Наружная водопроводная сеть. Скважина			РП	7	8
Исполнитель		Валив Б.										
							Спецификации скважин			ООО "MODERN ROAD PROJECT"		

