
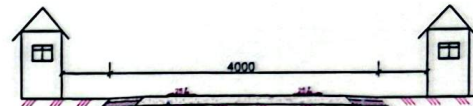


Kelishildi
Bostonliq tumani hokimligi
 " " 2026-yil

Tasdiqlayman
"Toshkent viloyati mintaqaviy
yo'llar buyurtmachi xizmati" DM
 " " 2026-yil

Kelishildi
Bo'yerak MFY raisi
 " " 2026-yil

Kelishildi
Bostonliq tumani
abodanlashtirish boshqarmasi
 " " 2026-yil

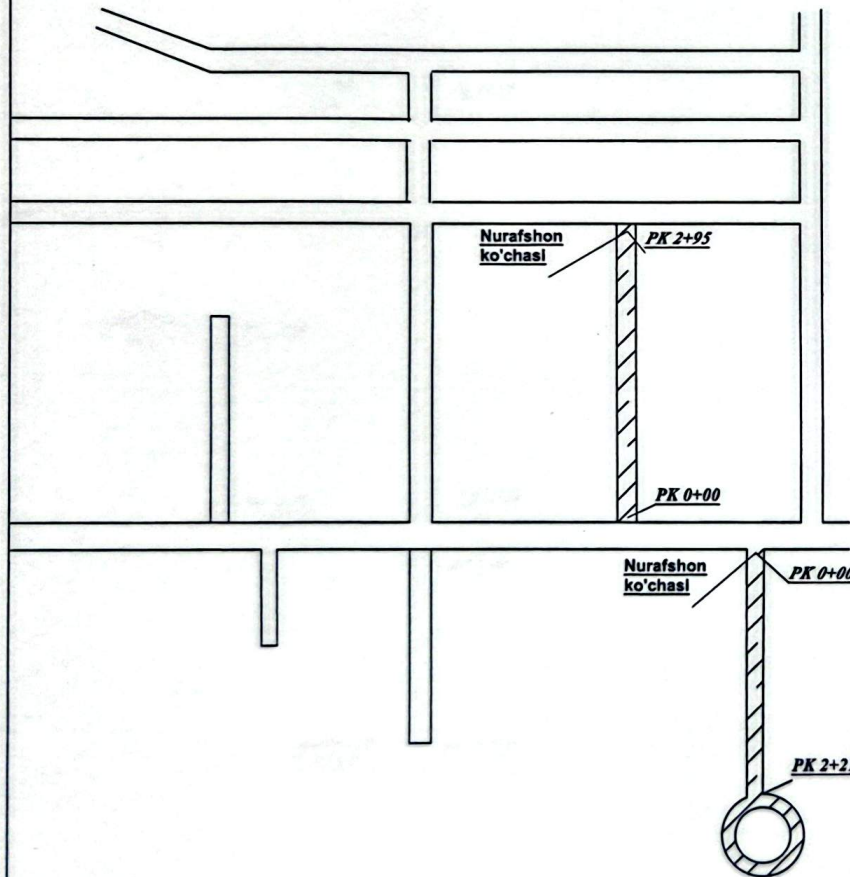

Qaynoq mayda zararli g'ovak asfaltbetondan
 3 sm qalinlikda qoplama (GOST 9128-2013)
 Donadorligi 5-20 mm bo'lgan chiqiq toshdan 3
 sm qalinlikda tekislovchi qatlam

Mavjud yo'l asosi

№	Ishning manzili		Uzunligi, metr	Yo'lining eni, metr	Tutashmaning chetki yuzasi, m²	Ta'mirlanadigan yo'lining yuzasi, m²	Tip
	boshi	oxiri					
	PK+	PK+					
Nurafshon ko'chasi							
1	0+00	2+95	295	4	0	2064	1
1	4+50	2+21	221	4	0		1

						Buyurtmachi: "Toshkent viloyati mintaqaviy yo'llarga buyurtmachi xizmati" DM		
						«Toshkent viloyati Bo'stonliq tumani Bo'yerak MFY hududidagi Qahramon, Yorqin hayot, Yakkabog', Murabbiylar va Nurafshon ko'chalarining 2615 m uzunlikdagi ichki yo'llarini asfaltlashtirish		
Изм.	Кол. ук.	Лист	№ док.	Подп.	Дата	YO'L REJASI	Стадия	Лист
Гип:	П.Мамадалаев						РП	1
Ваярди:	В.Исмаилов							2
Н.контр:	Р.Эрматов						"LOYIHA GEOLOGIYA ILMIY TADQIQOT BYUROSII" MCHJ	

Формат А3

Kelishildi
Bostonliq tuman hokimligi

" " 2026-yil

Tasdiqlayman
"Toshkent viloyati mintaqaviy
yo'llar buyurtmachi xizmati" DM



" " 2026-yil

Kelishildi
Boyterak MFY raisi





" " 2026-yil

Kelishildi
Bostonliq tumani
obodonlashtirish boshqarmasi



" " 2026-yil

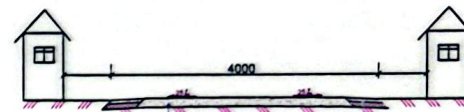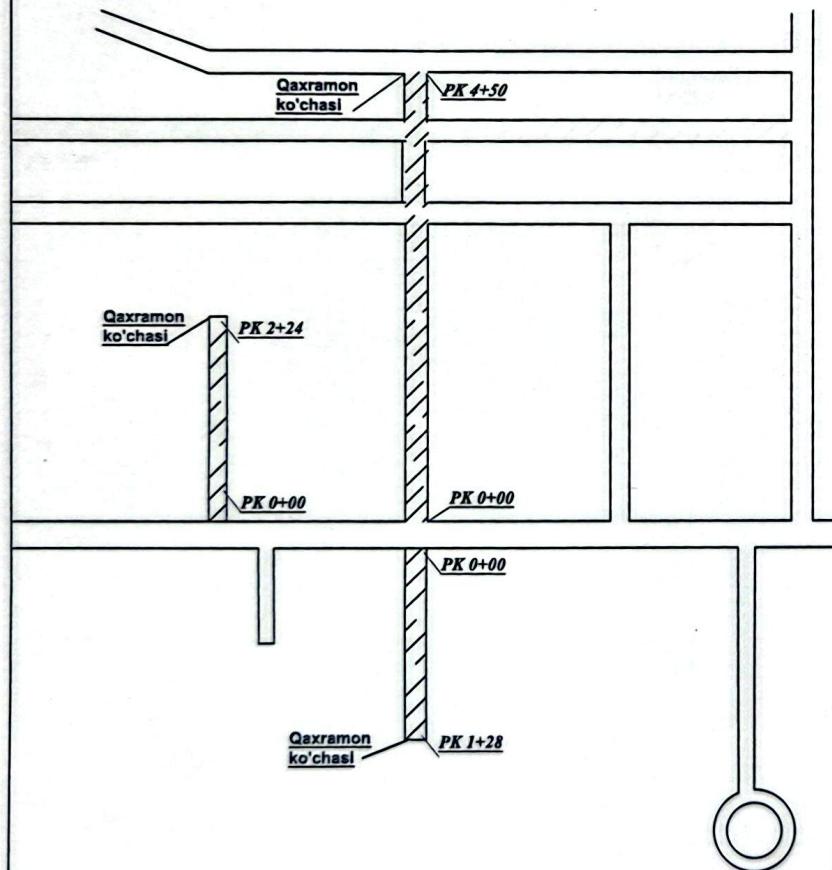

Qaynoq mayda zarrali g'ovak asfaltbetondan
5 sm qalinlikda qoplama (GOST 9128-2013)
Donadorligi 5-20 mm bo'lgan chagiq toshdan 3
sm qalinlikda tekislovchi qatlam

Mavjud yo'l asosi

№	Ishning manzili		Uzunligi, metr	Yo'lining eni, metr	Tutashmaning chetki yuzasi, m²	Ta'mirlanadigan yo'lining yuzasi, m²	Tip
	boshi	oxiri					
	PK+	PK+					
Qaxramon ko'chasi							
I	0+00	2+35	450	4	0	3 208	I
I	4+50	5+78	128	4	0		I
I	5+78	8+02	224	4	0		I

						Buyurtmachi: "Toshkent viloyati mintaqaviy yo'llarga buyurtmachi xizmati" DM				
						«Toshkent viloyati Bo'stonliq tumani Boyterak MFY hududidagi Qahramon, Yorqinhayot, Yakkabog', Murabbiylar va Nurafshon ko'chalarining 2615 m uzunlikdagi ichki yo'llarini asfaltlashtirish				
Изм.	Кол. ух.	Лист	№ док.	Подп.	Дата	YO'L REJASI		Стадия	Лист	Листов
Г/ИП:	П.Мамадалиев				РП			1	2	
Байardi:	B. Ismailov									
Н.контр:	P. Эрматов									
						"LOYIHA GEOLOGIYA ILMIY TADQIQOT BYUROS'I" MCHJ				

Kelishildi
Bostonliq tuman hokimligi

" " 2026-yil

Tasdiqlayman
"Toshkent viloyati mintaqaviy
yo'llar buyurtmachi xizmati" DM



" " 2026-yil





Kelishildi
Boyterak MFY raisi

" " 2026-yil

Kelishildi
Bostonliq tumani
obodonlashtirish boshqarmasi



" " 2026-yil

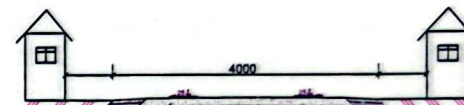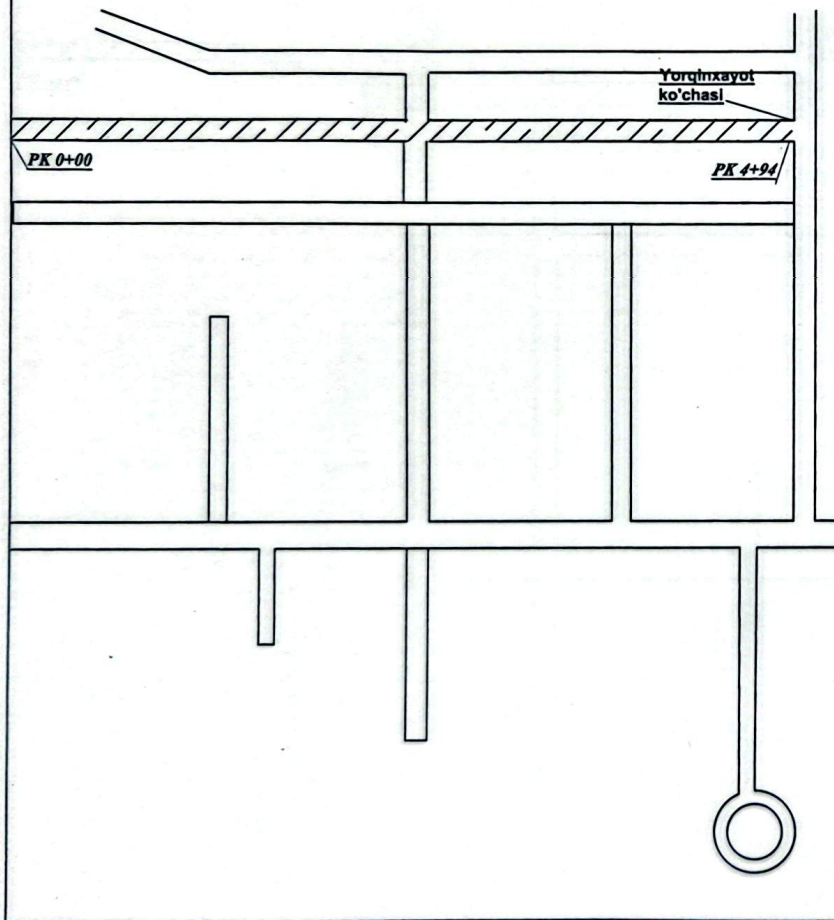

Qaynoq mayda zararli g'ovak asfaltbetondan
5 sm qalinlikda qoplama (GOST 9128-2013)
Donadorligi 5-20 mm bo'lgan chaqiq toshdan 3
sm qalinlikda tekislovchi qatlam

Mavjud yo'l asosi

№	Ishning manzili		Uzunligi, metr	Yo'lining eni, metr	Tutashmaning chetki yuzasi, m²	Ta'mirlanadigan yo'lining yuzasi, m²	Tip
	boshi	oxiri					
	PK+	PK+					
Yorqinxayot ko'chasi							
1	0+00	4+94	494	4	0	1976	1

						Buyurtmachi: "Toshkent viloyati mintaqaviy yo'llarga buyurtmachi xizmati" DM			
						«Toshkent viloyati Bo'stonliq tumani Boyterak MFY hududidagi Qahramon, Yorqinhayot, Yakkabog', Murabbiylar va Nurafshon ko'chalarining 2615 m uzunlikdagi ichki yo'llarini asfaltlashtirish			
Изм.	Кол. ух.	Лист	№ док.	Подп.	Дата	YO'L REJASI	Стадия	Лист	Листов
ГМР:	П.Мамадалиев						РП	1	2
Ваярди:	В.Исмаилов								
Н.контр:	Р.Зарматов						"LOYIHA GEOLOGIYA ILMIV TADQIQOT BYUROS'I" MCHJ		

Формат А3

Kelishildi
Bostonliq tuman hokimligi

" " 2026-yil



Tasdiqlayman
Toshkent viloyati mintaqaviy
yo'llar buyurtmachi xizmati" DM

" " 2026-yil





Kelishildi
Boyterak MFY raisi

" " 2026-yil



Kelishildi
Bostonliq tumani
obodonlashtirish boshqarmasi

" " 2026-yil

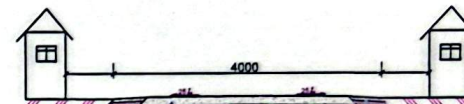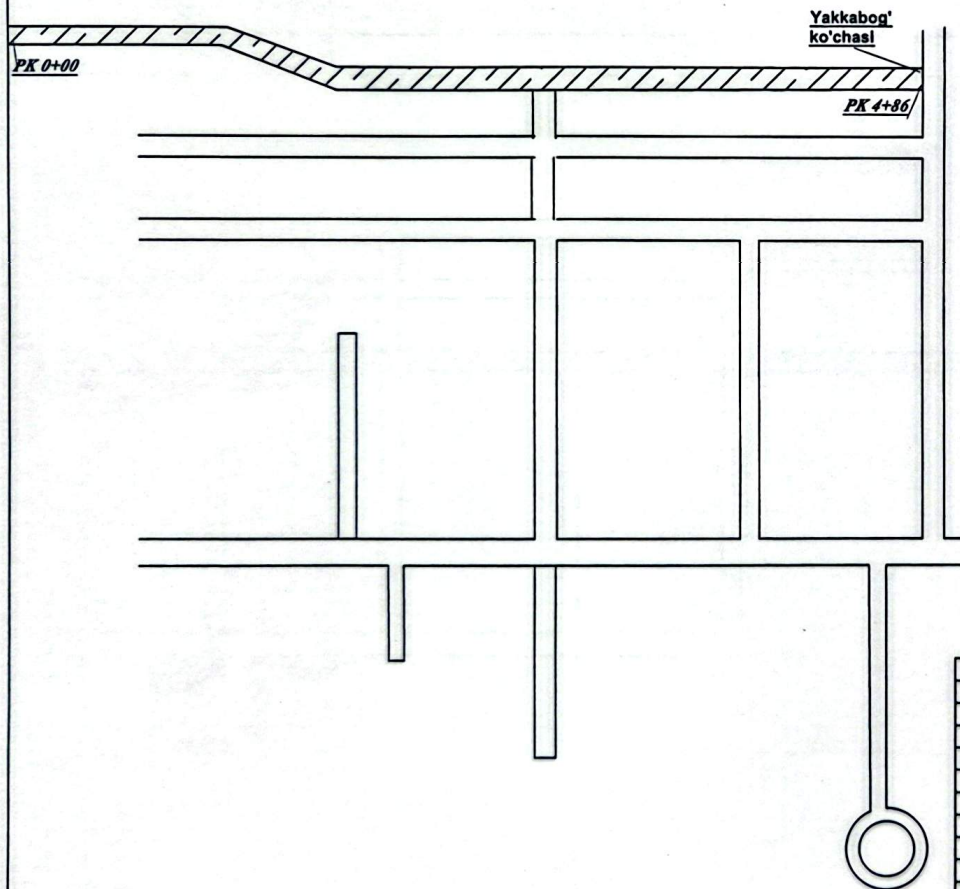

Qaynoq mayda zarrali g'ovak asfaltbetondan
3 sm qalinlikda qoplama (GOST 9128-2013)
Donadorligi 5-20 mm bo'lgan chaqiq toshdan 3
sm qalinlikda tekislovchi qatlam

Mavjud yot asosi

№	Ishning manzili		Uzunligi, metr	Yo'lining eni, metr	Tutashmaning chetki yuzasi, m²	Ta'mirlanadigan yo'lining yuzasi, m²	Tip
	boshi	oxiri					
	PK+	PK+					
Yakka bog' ko'chasi							
1	0+00	4+86	486	4	0	1944	1

						Buyurtmachi: "Toshkent viloyati mintaqaviy yo'llarga buyurtmachi xizmati" DM			
						«Toshkent viloyati Bo'stonliq tumani Boyterak MFY hududidagi Qahramon, Yorqin hayot, Yakkabog', Murabbiylar va Nurafshon ko'chalarining 2615 m uzunlikdagi ichki yo'llarini asfaltlashtirish			
Изм.	Кол. уч.	Лист	№ док.	Подп.	Дата				
ГМП:	П.Мамадалаев					YO'L REJASI	Стадия	Лист	Листов
Бажарди:	В.Исмаилов						РП	1	2
Н.контр:	Р.Зрматов						"LOVIHA GEOLOGIYA ILMIY TADQIQOT BYUROSIG" MCHJ		



Формат А2

Kelishildi
Bostonliq tuman hokimligi
 " " 2026-yil

Tasdiqlayman
"Toshkent viloyati mintaqaviy
yo'llar buyurtmachi xizmati" DM
 " " 2026-yil

Kelishildi
Bo'yerak MFY raisi
 " " 2026-yil

Kelishildi
Bostonliq tumani
obodonlashtirish boshqarmasi
 " " 2026-yil

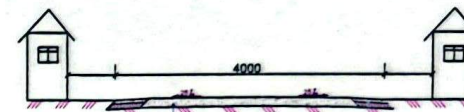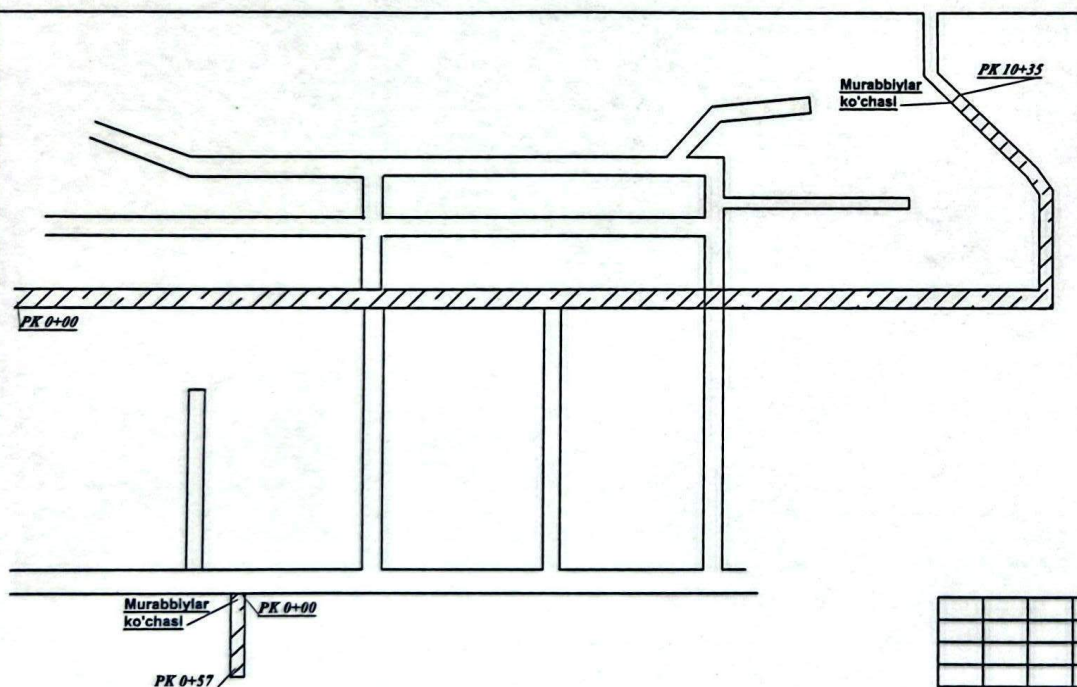

Qaynoq mayda zararli g'ovak asfaltbetondan
 3 sm qalinlikda qoplama (GOST 9128-2013)
 Donadorligi 5-20 mm bo'lgan chaqiq toshdan 3
 sm qalinlikda tekislovchi qatlam

Mavjud yo'l asosi

№	Ishning manzili		Uzunligi, metr	Yo'lining eni, metr	Tutashmaning chekki yuzasi, m²	Ta'mirlanadigan yo'lining yuzasi, m²	Tip
	boshi	oxiri					
	PK+	PK+					
Murabbiylar ko'chasi							
1	0+00	10+35	1035	4	0	4368	1
2	0+00	0+57	57	4	0		1

						Buyurtmachi: "Toshkent viloyati mintaqaviy yo'llarga buyurtmachi xizmati" DM		
						«Toshkent viloyati Bo'stonliq tumani Boyterak MFY hududidagi Qahramon, Yorqin hayot, Yakkabog', Murabbiylar va Nurafshon ko'chalarining 2615 m uzunlikdagi ichki yo'llarini asfaltlashtirish		
Изм.	Кол. уч.	Лист	№ док.	Подп.	Дата			
ГИП: П.Мамадалаев						YO'L REJASI		
Bajardi: B. Ismailov								
H.kontp: P. Zrnatov						Стадия	Лист	Листов
						РП	1	2
						"LOYIHA GEOLOGIYA ILMIY TADQIQOT BYUROS'I" MCHJ		