


Сейсмический датчик. Общие цепи.

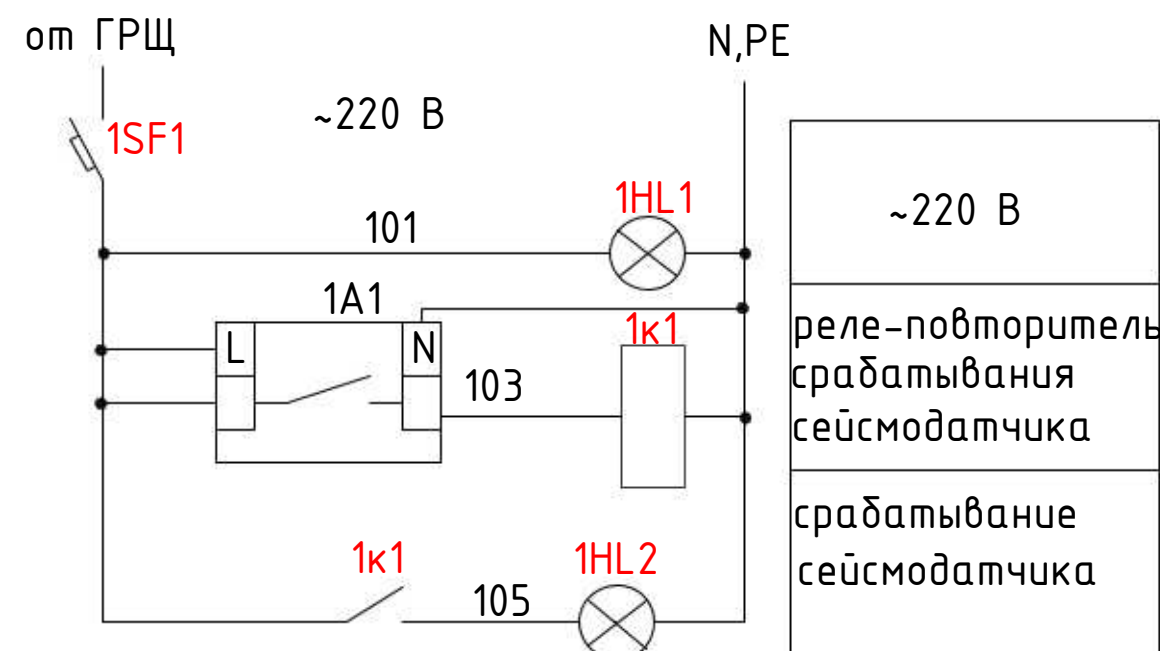


Примечание
Данный чертеж корректируется по факту приобретения сейсмодатчика.

Перечень элементов

Позиция	Наименование	Кол.	Примечание
	Ящик ЯАСД		
1HL1.. 1HL2	Светосигнальный индикатор ИЭК светодиод ~220В	2	
1A1	Сейсмический датчик типа MADAS16 с функцией управления	1	
	электромагнитным клапаном		
1SF1	Выключатель автоматический хар-ка В ВА47-29/1 6А	1	
1к1	Реле РЭК77/4 с разъемом РРМ77/4 10А 4п ~220 В	1	
	ВРУ		
SB1	Кнопка 1 з на дин-рейку	1	
PH1	Катушка независимого расцепителя	1	учтено в составе
QF1	Автоматический выключатель с независимым расцепителем		ГРЩ (см. разд. ЭОМ)
HL1	Светосигнальный индикатор ~220В	1	

Отключение электроэнергии на вводе ГРЩ при землетрясении

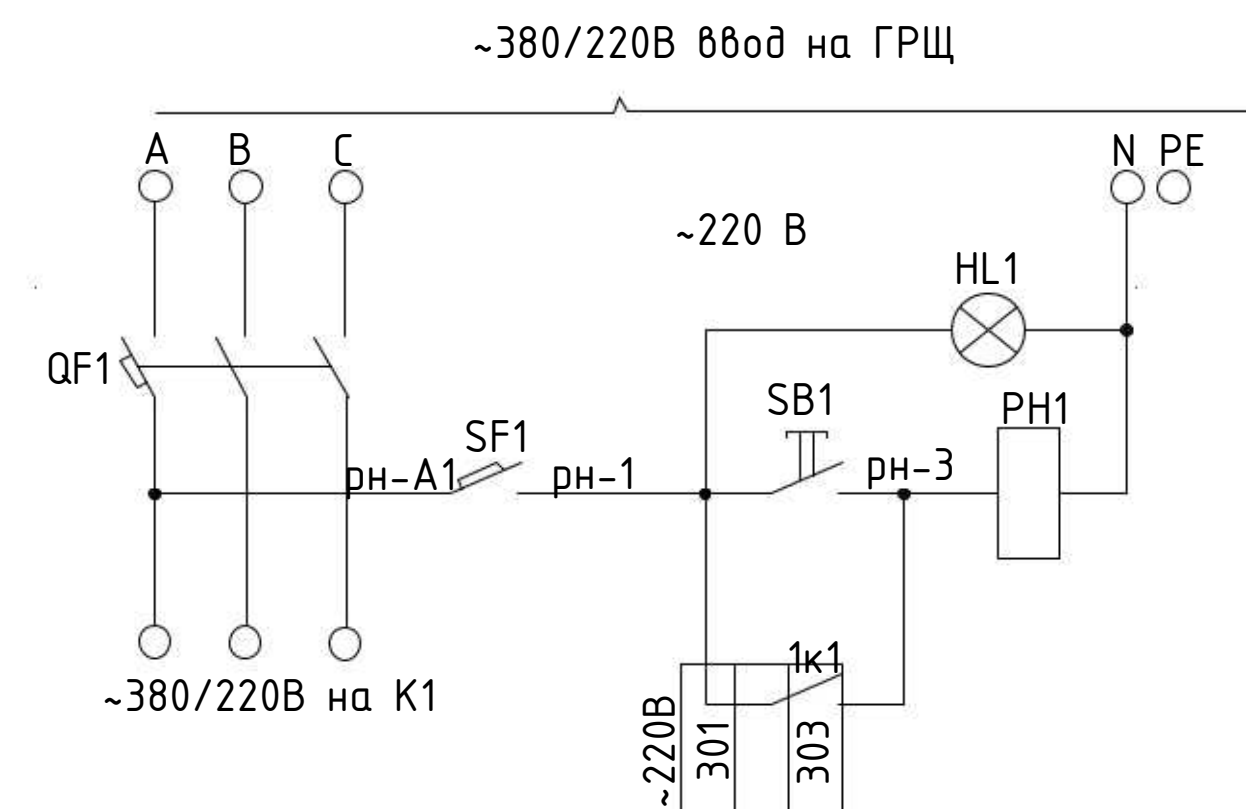


Примечания

Данная схема приведена для одного ГРЩ. Для остальных ГРЩ схема аналогична.

						2026г.	АЭМ					
						Строительство комплекса «Форум» в махалле «Уратепалик», Джизакского Политехнического института в городе Джизак Джизакской области.						
Изм.	Кол.уч	Лист	Ндок.	Подпись	Дата				Стадия	Лист	Листов	
Г И П		Ким Р.							РП	1	3	
Разработал		Каримов А.										
Норм. контр		Каримов А.										
						Схемы электрические принципиальные			 NURISLOM BUILDING PROJECT			

Данные питающей сети			
Распределительный пункт	Тип In, А Расцепитель		
	Тип, напряжение, Расчетный ток, А Установленная мощность, кВт		
Аппарат отходящей линии	Тип In, А Расцепитель или плавкая вставка		
Марка и сечение проводника		Маркировка или длина участка сети	
Пусковой аппарат	Тип, In, А Уставка расцепителя автомата, А, Уставка нагревательного элемента теплового реле, А		
Марка и сечение проводника		Маркировка или длина участка сети	
Электроприемник	Условное обозначение на плане		
	Номер по плану		ЩАО.1-№1
	Тип		-
	Рн, кВт		0,087
	Ток, А	In	0,4
		In	
Наименование механизма по плану		Аварийное освещение.	

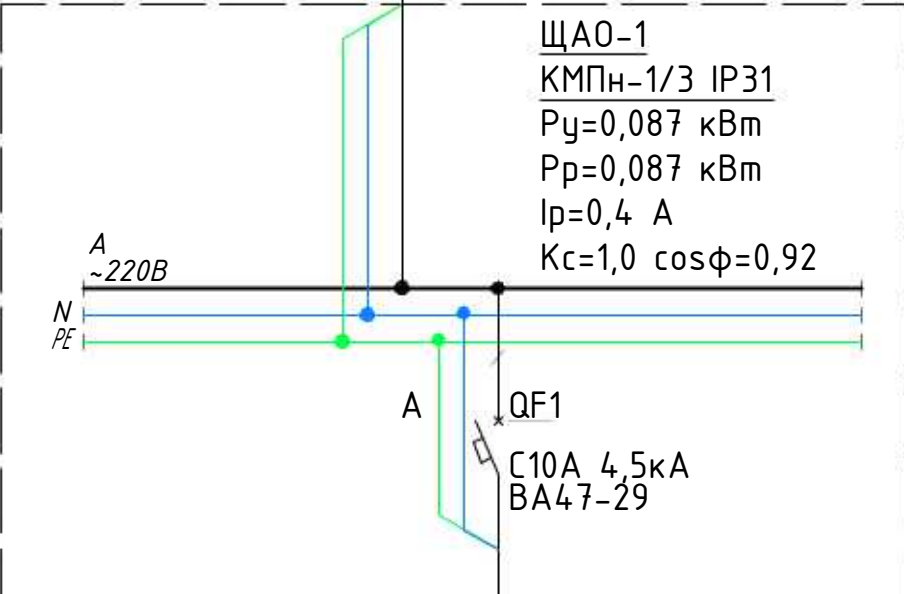

ЩАО-1
КМПн-1/3 IP31
Р_н=0,087 кВт
Р_р=0,087 кВт
I_p=0,4 А
K_c=1,0 cosφ=0,92

А
~220В
N
PE

А

QF1
C10A 4,5кА
BA47-29

BBГнг(A)FRLS-3x15
гофр. Ø20 по стенам/по потолку

~220В

						2026г.				ЭОМ		
						Строительство комплекса «Форум» в махалле «Уратепалик», Джизакского Политехнического института в городе Джизак Джизакской области.						
Изм.	Кол.уч	Лист	Ндок.	Подпись	Дата				Стадия	Лист	Листов	
Г И П		Ким Р.							РП	9	22	
Разработал		Каримов А.										
Норм. контр		Каримов А.										
						Расчетная схема силовых распределительных сетей щита ЩАО-1.						

Позиция	Наименование и техническая характеристика	Тип, марка	Код оборудования, изделия, материала	Завод- изготовитель	Единица измерения	Количество	Масса единицы кг	Примечания
1	2	3	4	5	6	7	8	9
	Комплект оборудования на один ввод:				к-м	2		
-	Ящик автоматики для сейсмического датчика ЯАСД	нестандартный			к-м	1		
-	Сейсмический датчик типа MADAS16 с функцией управления				шт	1		
-	электромагнитным клапаном							
-	Кабель ВВГнг-3х1.5мм2				м	5		
-	Кабель ВВГнг-2х1.5мм2				м	5		
-	Труба стальная прямошовная ф25мм				м	10		

						2026г.	АЭМ					
						Строительство комплекса «Форум» в махалле «Уратепалик», Джизакского Политехнического института в городе Джизак Джизакской области.						
Изм.	Кол.уч	Лист	Ндок.	Подпись	Дата					Стадия	Лист	Листов
Г И П		Ким Р.								РП	3	3
Разработал		Каримов А.										
Норм. контр		Каримов А.										
						Спецификация оборудования.				 NURISLOM BUILDING PROJECT		