



Секция ограждения Эп.м

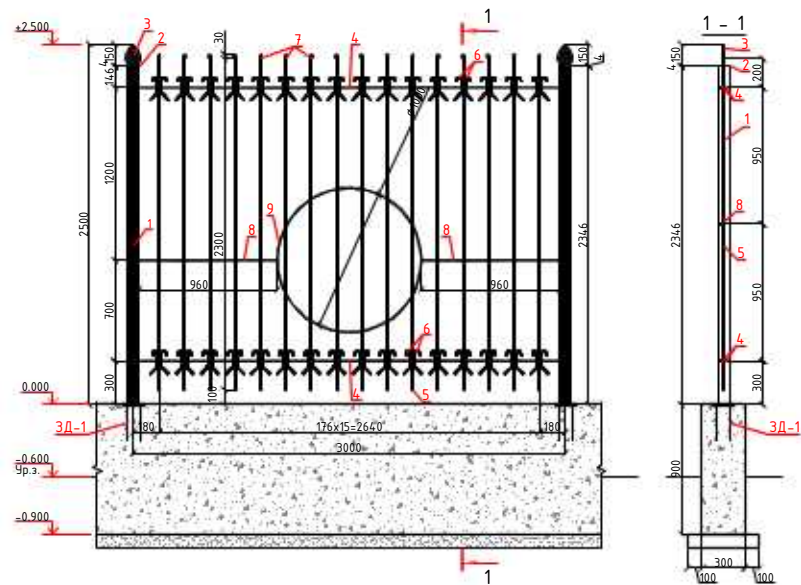

Спецификация расхода материалов на одну секцию ограждения (Эп.м) всего 100п.м

Поз.	Обозначение	Наименование	Кол.	Масса ед.кг.	Примечание
		Секция ограждения	1		
1	ГОСТ 8732-78	Труба 76х8, L=2346	1	24.77	314.8
2	ГОСТ 19903-74	Лист 4х90х90	1	0.254	0.254
3	ГОСТ 19903-74	Лист 8х100х150н	1	0.942	0.942
4	ГОСТ 2591-71	2 ■ 14х14, L=2920	2	8.994	17.988
5	ГОСТ 2591-71	■ 14х14, L=2300	16	3.542	56.672
6	ГОСТ 2591-71	■ 14х14, L=225	64	0.347	22.208
7	ГОСТ 5781-82*	Φ12AI, L=30	16	0.027	0.432
8	ГОСТ 2591-71	■ 14х14, L=960	2	1.478	2.956
9	ГОСТ 2591-71	■ 14х14, L=3140	1	4.836	4.836
		Фундамент (Эп.м)			
ЗД-1		Закладная деталь ЗД-1	1	3.49	3.49
.	ГОСТ 19903-74	Лист 8х180х180	1	2.035	2.035
.	ГОСТ 5781-82*	Φ14AII, L=300	4	0.363	1.452
		Бетон кл В15	.	0.81	м³


Секция Ворота Эш.м

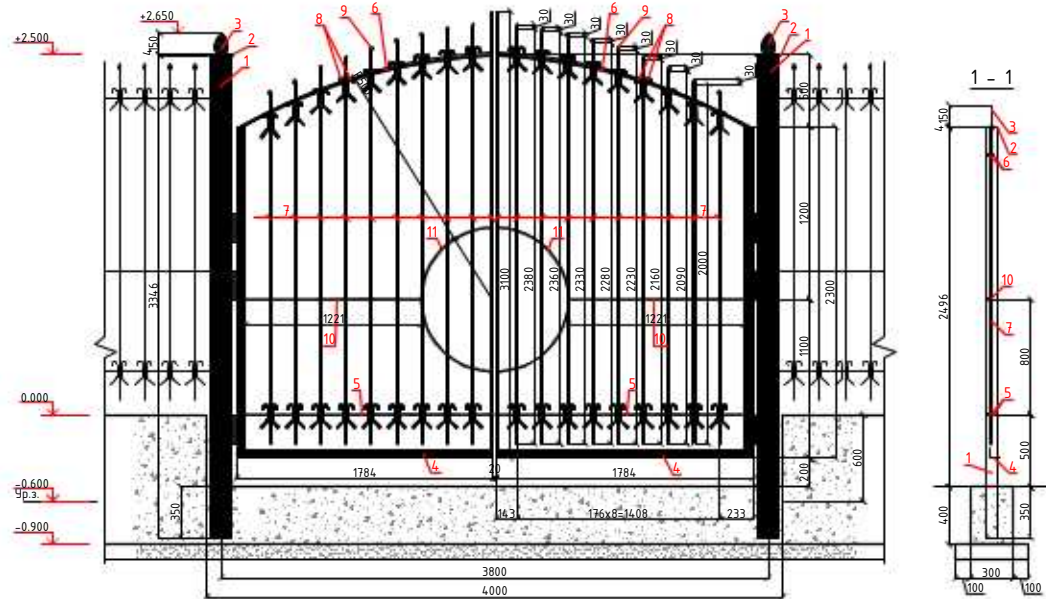

Спецификация расхода материалов на ворота

Поз.	Обозначение	Наименование	Кол.	Масса ед.кг.	Примечание
		Ворота	1		
1	ГОСТ 8732-78	Труба 102х7, L=2496	2	80.85	161.70
2	ГОСТ 19903-74	Лист 4х180х180	2	1.02	2.04
3	ГОСТ 19903-74	Лист 8х100х150н	2	0.942	1.884
4	ГОСТ 8509-93	Уголок 63х63х5, L=3384	2	16.28	32.56
5	ГОСТ 2591-71	2 ■ 14х14, L=1724	2	5.313	10.626
6	ГОСТ 2591-71	2 ■ 14х14, L=1640	2	2.53	5.06
7	ГОСТ 2591-71	■ 14х14, L=п.м	46.02	1.541	70.916
8	ГОСТ 2591-71	■ 14х14, L=225	68	0.347	23.596
9	ГОСТ 5781-82*	Φ12AI, L=30	18	0.027	0.486
10	ГОСТ 2591-71	■ 14х14, L=1221	2	1.881	3.763
11	ГОСТ 2591-71	■ 14х14, L=1570	2	2.42	4.84
12	ГОСТ 5781-82*	Φ28AI, L=250	6	1.21	7.26
		Фундамент			
.		Бетон кл В15	.	0.432	м³

Схема ограда и варот

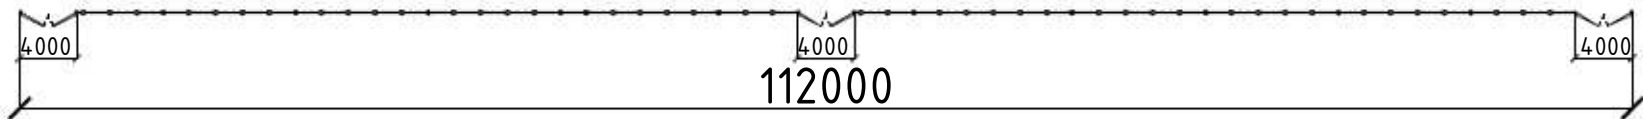

						2026г.	АР					
						Строительство комплекса «Форум» в махалле «Уратепалик», Джизакского Политехнического института в городе Джизак Джизакской области.						
Изм.	Кол.уч	Лист	Ндок.	Подпись	Дата							
Г И П		Ким Р.							Стадия	Лист	Листов	
Разработал		Махмудов А.							РП	1	1	
Норм. контр		Умматов Р.										
								Секция ограждения и Ворота				