

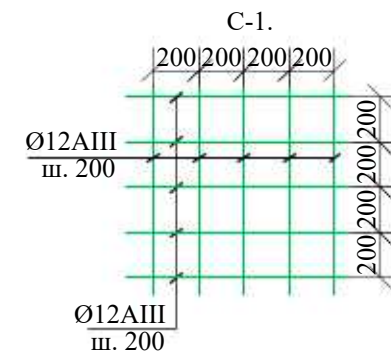
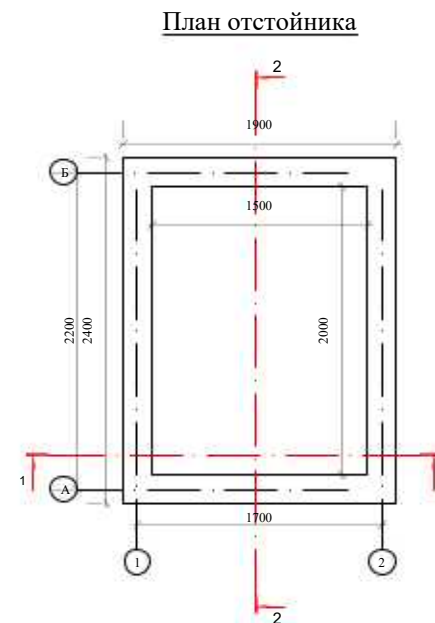
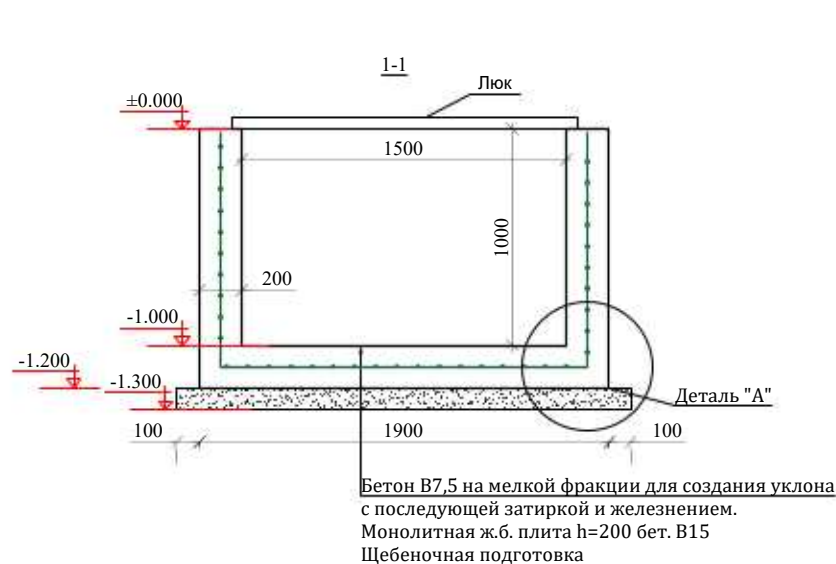
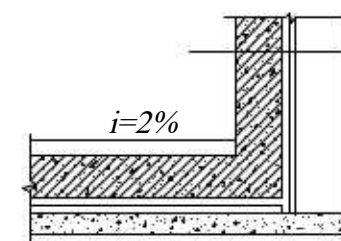


Деталь-"А"

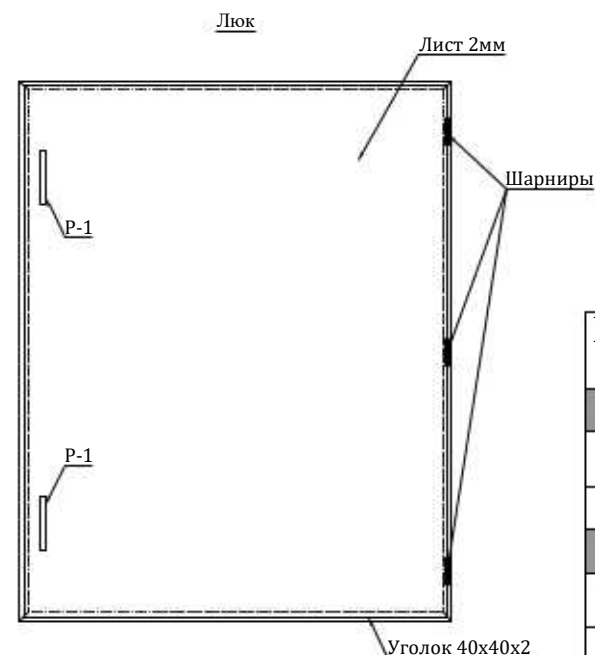

Монолитная ж.б. стенка из бетона В15
Обмазка горячим битумом наружной
поверхностей стенки.

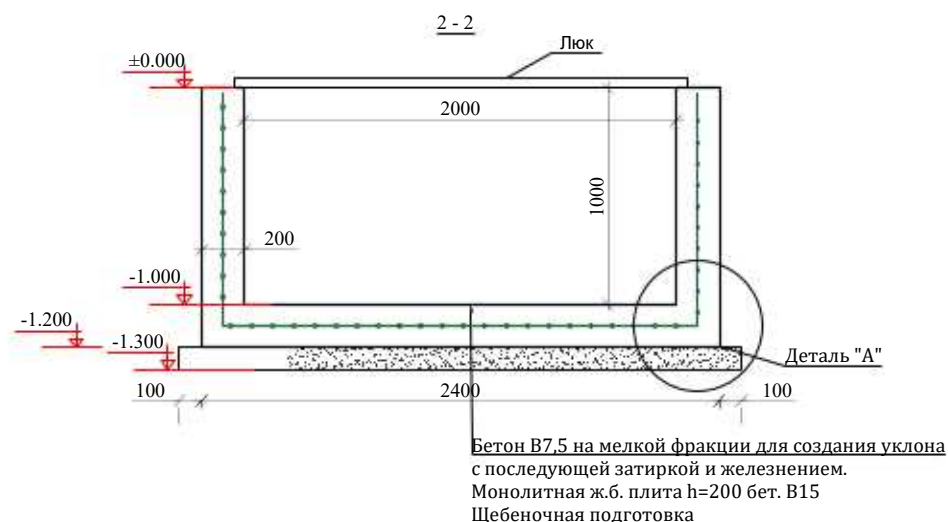

Спецификация к фундаментам

Марка	Обозначение	Наименование	Кол.	Масса ед.,кг	Примечание
Стены					
С-1	ГОСТ 5781-82*	4с Ø12AIII x200 Ø12AIII x200	8.6	8.9	76.5
		Бетон кл. В15	1.60	м³	
Днище					
С-1	ГОСТ 5781-82*	4с Ø12AIII x200 Ø12AIII x200	4.60	8.9	40.9
		Бетон кл. В15	0.920	м³	
Люк					
1		Уголок 50x50x5, L=8.6м	1	32.4	32.4
2		Лист 5x2200x1700	1	147.73	147.73
P-1	ГОСТ 5781-82*	Ø12AI L=520	2	0.18	0.36
4		Шарнир	3		

- Укладка бетонной смеси в стенку резервуара должна производиться горизонтальными слоями высотой 20-25см по всему периметру стенки. Каждый последующий слой бетонной смеси следует укладывать на предыдущий не позднее начала схватывания бетона этого слоя. Бетонирование стен вести непрерывно без образования рабочих швов, с вибрированием.
- Сварку арматуры производить электродом Э-42А ГОСТ 9467-75*.
- При производстве работ по устройству выгреб строго руководствоваться КМК 3.01.02-00 КМК 3.02.01-97
- Стенка и днище монолитные ж.б. из бетона В15 W4 , арматура класса АIII
- Нахлестка арматуры не менее 30d.
- Для создания уклона в сторону прямка (i=2%) по днищу выгреб предусмотреть укладку бетона В7,5 на мелкой фракции с последующей цементной затиркой и железнением.
- Наружные поверхности выгреб обмазать горячим битумом за 2 раза

ОБЪЕМ ЗЕМЛЯНЫХ РАБОТ:

Гидроизоляция с битумной мастикой за 2 раза- 18.4м²
Щебеночная подготовка, пропитанная битумом - 0.6м³

2026г.						АС		
Строительство комплекса «Форум» в махалле «Уратепалик», Джизакского Политехнического института в городе Джизак Джизакской области.						Стадия	Лист	Листов
						РП	1	1
Бетонный приямок						NURISLOM BUILDING PROJECT		