

Ведомость чертежей основного комплекта НВК.

№ листа	Наименование	Примеч.
1	Общие данные.	
2	План сетей К1.	
3	Продольный профиль внеплощадочной канализация.	
4	Продольный профиль внеплощадочной канализация.	
5	Перепадной колодец №2	
6	Таблица основных показателей ж/б круглых колодцев	
7	Типовые детали .Стремянка	
8	Укладка полиэтиленовых труб в кожухе	
9	Укладка полиэтиленовых труб в кожухе	

Ведомость ссылочных и прилагаемых документов

Обозначение	Наименование	Примеч.
	Ссылочные документы	
Тп.901-09-11-84	Колодцы водопроводные круглые, из сбор-ного железобетона для труб Ду=50 ÷ 600мм	
Альбом II	Колодцы водопроводные.	
— II —	Строительные изделия.	
Альбом V	Узлы и детали трубопроводов из пластмас-вых труб для систем водоснабжения и канализации.	
Серия 4-900-9 выпуск I	Установка водоразборных колонок и пожарных гидрантов.	
Тп. 901-9-2	Альбом оборудования фасонных частей и арматуры для сетей и сооружений водопровода и канализации.	
Серия 4.900-8	Упоры на наружных напорных трубопро-водах водопровода и канализации.	
Тип констр. деталей	Спецификация оборудования.	
Серия 4-900-9		
СО.НВК.		


Проект разработан в соответствии с действующими нормами и правилами

Г.л.инженер проекта: _____

Лойиха хакида тушунтириш

- Ушбу лойиха КМК 2.04.03-97, КМК 2.04.01-98, КМК 2.04.02-97 курилиш-монтаж ишлари учун амалдати стандартлар ва қойдаларга мувофик қилинади.
- Ишчи лойиханинг ушбу бўлимда объектда оқова сув тармоғини тортиш ва мжуд тармоқа улаш масаллари кўрилади
- Ташкент вилояти Нурафшон шаҳар Янгиобод МФЙ худудида оқова сув тармоғини куриш Лойиха куйидаги геологик шароитларга мўлжалланган:
- Худуднинг сейсмикиги 7 балл
- Чўкиш бўйича тупрок шароитларининг тури - тип I
- Қазиш ишларини олиб боришда буюртмачининг масул ходимини ва туман комунікатция тармоқлари бўйича тегишли ташкилот ходимлари чакиртирилсин
- Оқова сувлар саматок ҳолатда мавжуд оқова сув тармоғига куйилади куйлиш нуктасининг чуқирлиги 3,81м
- Оқова сув тармоғининг узунлиги 3549м бўлиб Ø400-Ø500 қувирлар ётқизилган Тармок Ø-1,0м ва Ø1.5 метрли назорат қудуқлари билан жиҳозланган.
- Қудуқларнинг ташки деворларини икки қатламли иссиқ битум билан химойалаш қудуқ остида 100мм қалинлиқда шатгал тўкиш ва уни битум билан тўйдриш керак
- Курилиш-монтаж ишларини лойихада қурساتилган мавжуд оқова сув тармоғига уланиш нуктасидан бошлаб амалга ошириш тавсия этилади.
- Ишлаб чиқилган Бош режанинг лойихавий отеткалари тақдим қилинмаганлиги сабабли худудда лойихаси ишлаб чиқилган Оқова сув тармоқларининг отеткаси мавжуд ер рельефидан олинди

Условные обозначения

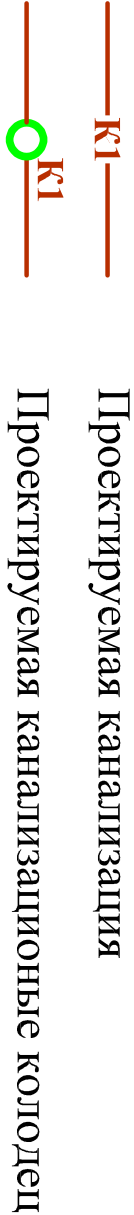


							Договор №	НК1

Объект:Ташкент вилояти Нурафшон шаҳар Янгиобод МФЙ худудида оқова сув тармоғини куриш

Г.л. инж	Саликов А.					Канализационная сеть трасса	Стация	Лист	Листов	
Исполн.	Курбонов А.						Р.П.	1	7	
							ЧЛП "Саномат-суд-дино-пойиха"			
						Общие данные				

№	1	2	149
---	---	---	---	---	---	---	---	---	---	----	----	-----	-----	------	------	-----

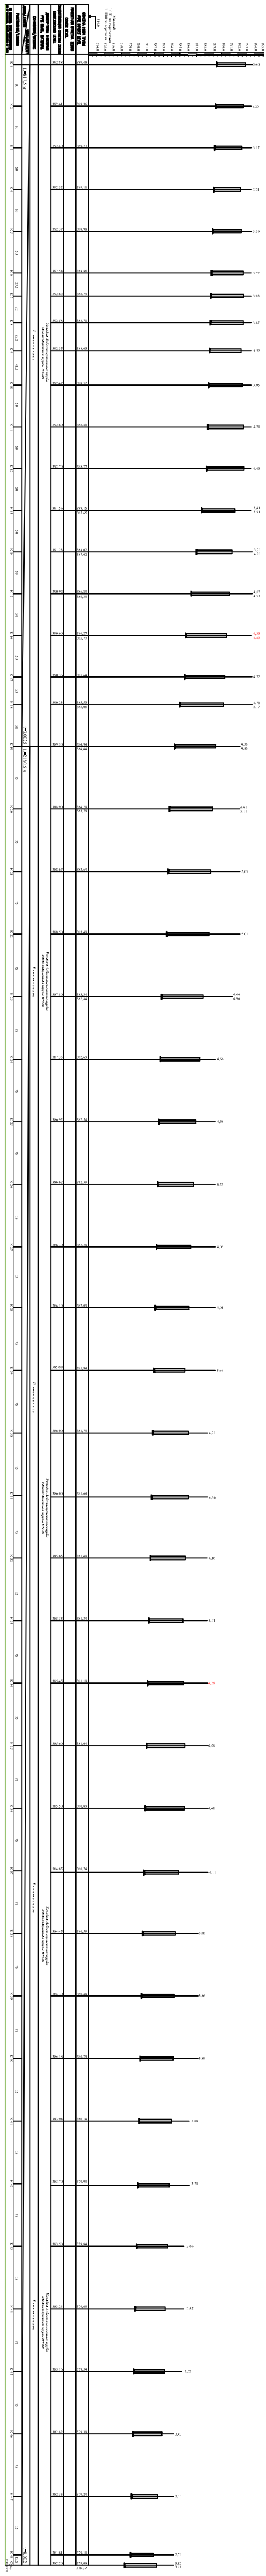[illegible]





[illegible]

Таблица канализационных круглых колодцев №1

№ колода по проекту	Существ. отметка земли	Отметка нива трубы	Высота рабочей части Нв(м)	Высота колодца по проф. Нг(мм)	Полн. глуб. колодца по проф. Н(м)	Диаметр горлов. Дг (мм)	Высота люка Нл(мм)	Диаметр трубопр. мм		Сборные Ж/Б элементы по серии 3.900-3-вып. 7											Соединительные металлические элементы шт				Трубы стальные для кожуха ГОСТ10704-91	Плюс ГОСТ 3634-79		
								Дв	дв	КПД	КПД	КПД	КПД	КПД	КПД	КПД	КПД	КПД	КПД	КПД	КПД							
										-15	-10	-15-2	-10-2	-15-6	10-9	15-9а	15-9	10-6	15-3	10-3	0-1	МС-1	МС-2	МС-3			МС-4	
1	2	3	4	5	6	7	8	9	10	11	12	13	14	15	16	17	18	19	20	21	22	23	24	25	26	27	28	29
Внутриплощадочные канализационные сети																												
K1	392.88	389.48	2.84	150	3.40	1500	410			1		1					3				2	3	6					1
K2	392.61	389.36	2.69	150	3.25	1500	410			1		1					3				3	6						1
K3	392.40	389.23	2.61	150	3.17	1500	410			1		1		1			2				3	3	6					1
K4	392.32	389.11	2.65	150	3.21	1500	410			1		1		1			3				3	6						1
K5	392.37	388.98	2.83	150	3.39	1500	410			1		1		1			3				2	3	6					1
K6	392.58	388.86	3.16	150	3.72	1500	410			1		1		1		2	2				2	3	9					1
K7	392.62	388.79	3.27	150	3.83	1500	410			1		1		1		1	3				3	9						1
K8	392.58	388.71	3.31	150	3.87	1500	410			1		1		1		1	3				3	9						1
K9	392.35	388.63	3.16	150	3.72	1500	410			1		1		1		2	2				2	3	9					1
K10	392.47	388.52	3.39	150	3.95	1500	410			1		1		1		1	3				1	3	9					1
K11	392.60	388.40	3.64	150	4.20	1500	410			1		1		1			4				3	9						1
K12	392.70	388.27	3.87	150	4.43	1500	410			1		1		1		2	3				3	12						1
K13	391.56	387.65	3.35	150	3.91	1500	410			1		1		1		1	3				1	3	9					1
K14	391.23	387.02	3.65	150	4.21	1500	410			1		1		1			4				1	3	9					1
K15	390.92	386.39	3.97	150	4.53	1500	410			1		1		1		2	3				1	3	12					1
K16	390.60	385.77	4.27	150	4.83	1500	410			1		1		1		1	4				3	12						1
K17	390.36	385.64	4.16	150	4.72	1500	410			1		1		1		1	4				3	12						1
K18	390.23	385.06	4.61	150	5.17	1500	410			1		1		1			5				2	3	12					1
K19	389.30	384.44	4.20	150	4.86	1500	510			1		1		1		1	4				3	12						1
K20	388.90	383.79	4.45	150	5.11	1500	510			1		1		1			5				3	12						1
K21	388.67	383.64	4.37	150	5.03	1500	510			1		1		1		1	4				2	3	12					1
K22	388.50	383.49	4.35	150	5.01	1500	510			1		1		1		1	4				2	3	12					1
K23	387.80	382.84	4.30	150	4.96	1500	510			1		1		1			4				2	3	12					1
K24	387.35	382.69	4.00	150	4.66	1500	510			1		1		1		2	3				2	3	12					1
K25	386.92	382.54	3.72	150	4.38	1500	510			1		1		1			4				2	3	9					1
K26	386.62	382.39	3.57	150	4.23	1500	510			1		1		1			4				3	9						1
K27	386.30	382.24	3.40	150	4.06	1500	510			1		1		1		1	3				2	3	9					1
K28	386.10	382.09	3.35	150	4.01	1500	510			1		1		1		1	3				1	3	9					1
K29	385.60	381.94	3.00	150	3.66	1500	510			1		1		1		2	2				3	9						1
K30	386.00	381.79	3.55	150	4.21	1500	510			1		1		1			4				3	9						1
K31	386.00	381.64	3.70	150	4.36	1500	510			1		1		1			4				2	3	9					
K32	385.65	381.49	3.50	150	4.16	1500	510			1		1		1		1	3				3	3	9					

План колодца


План колодца

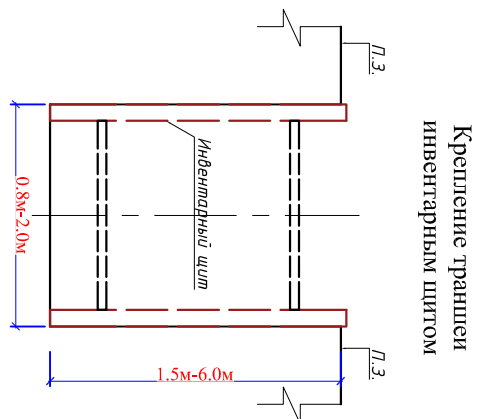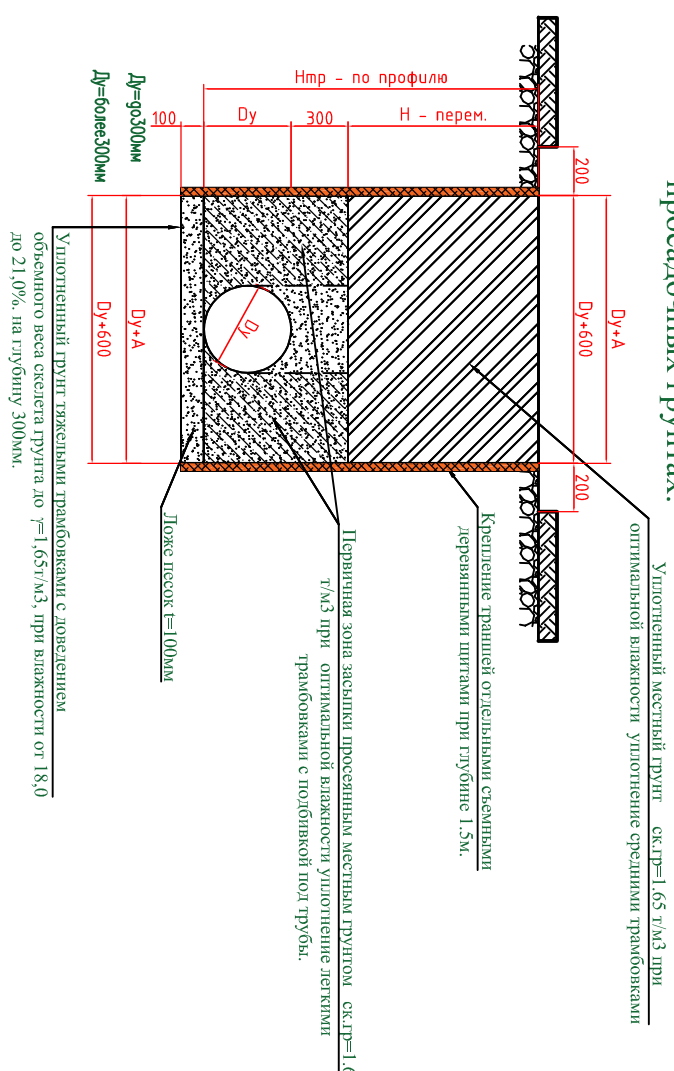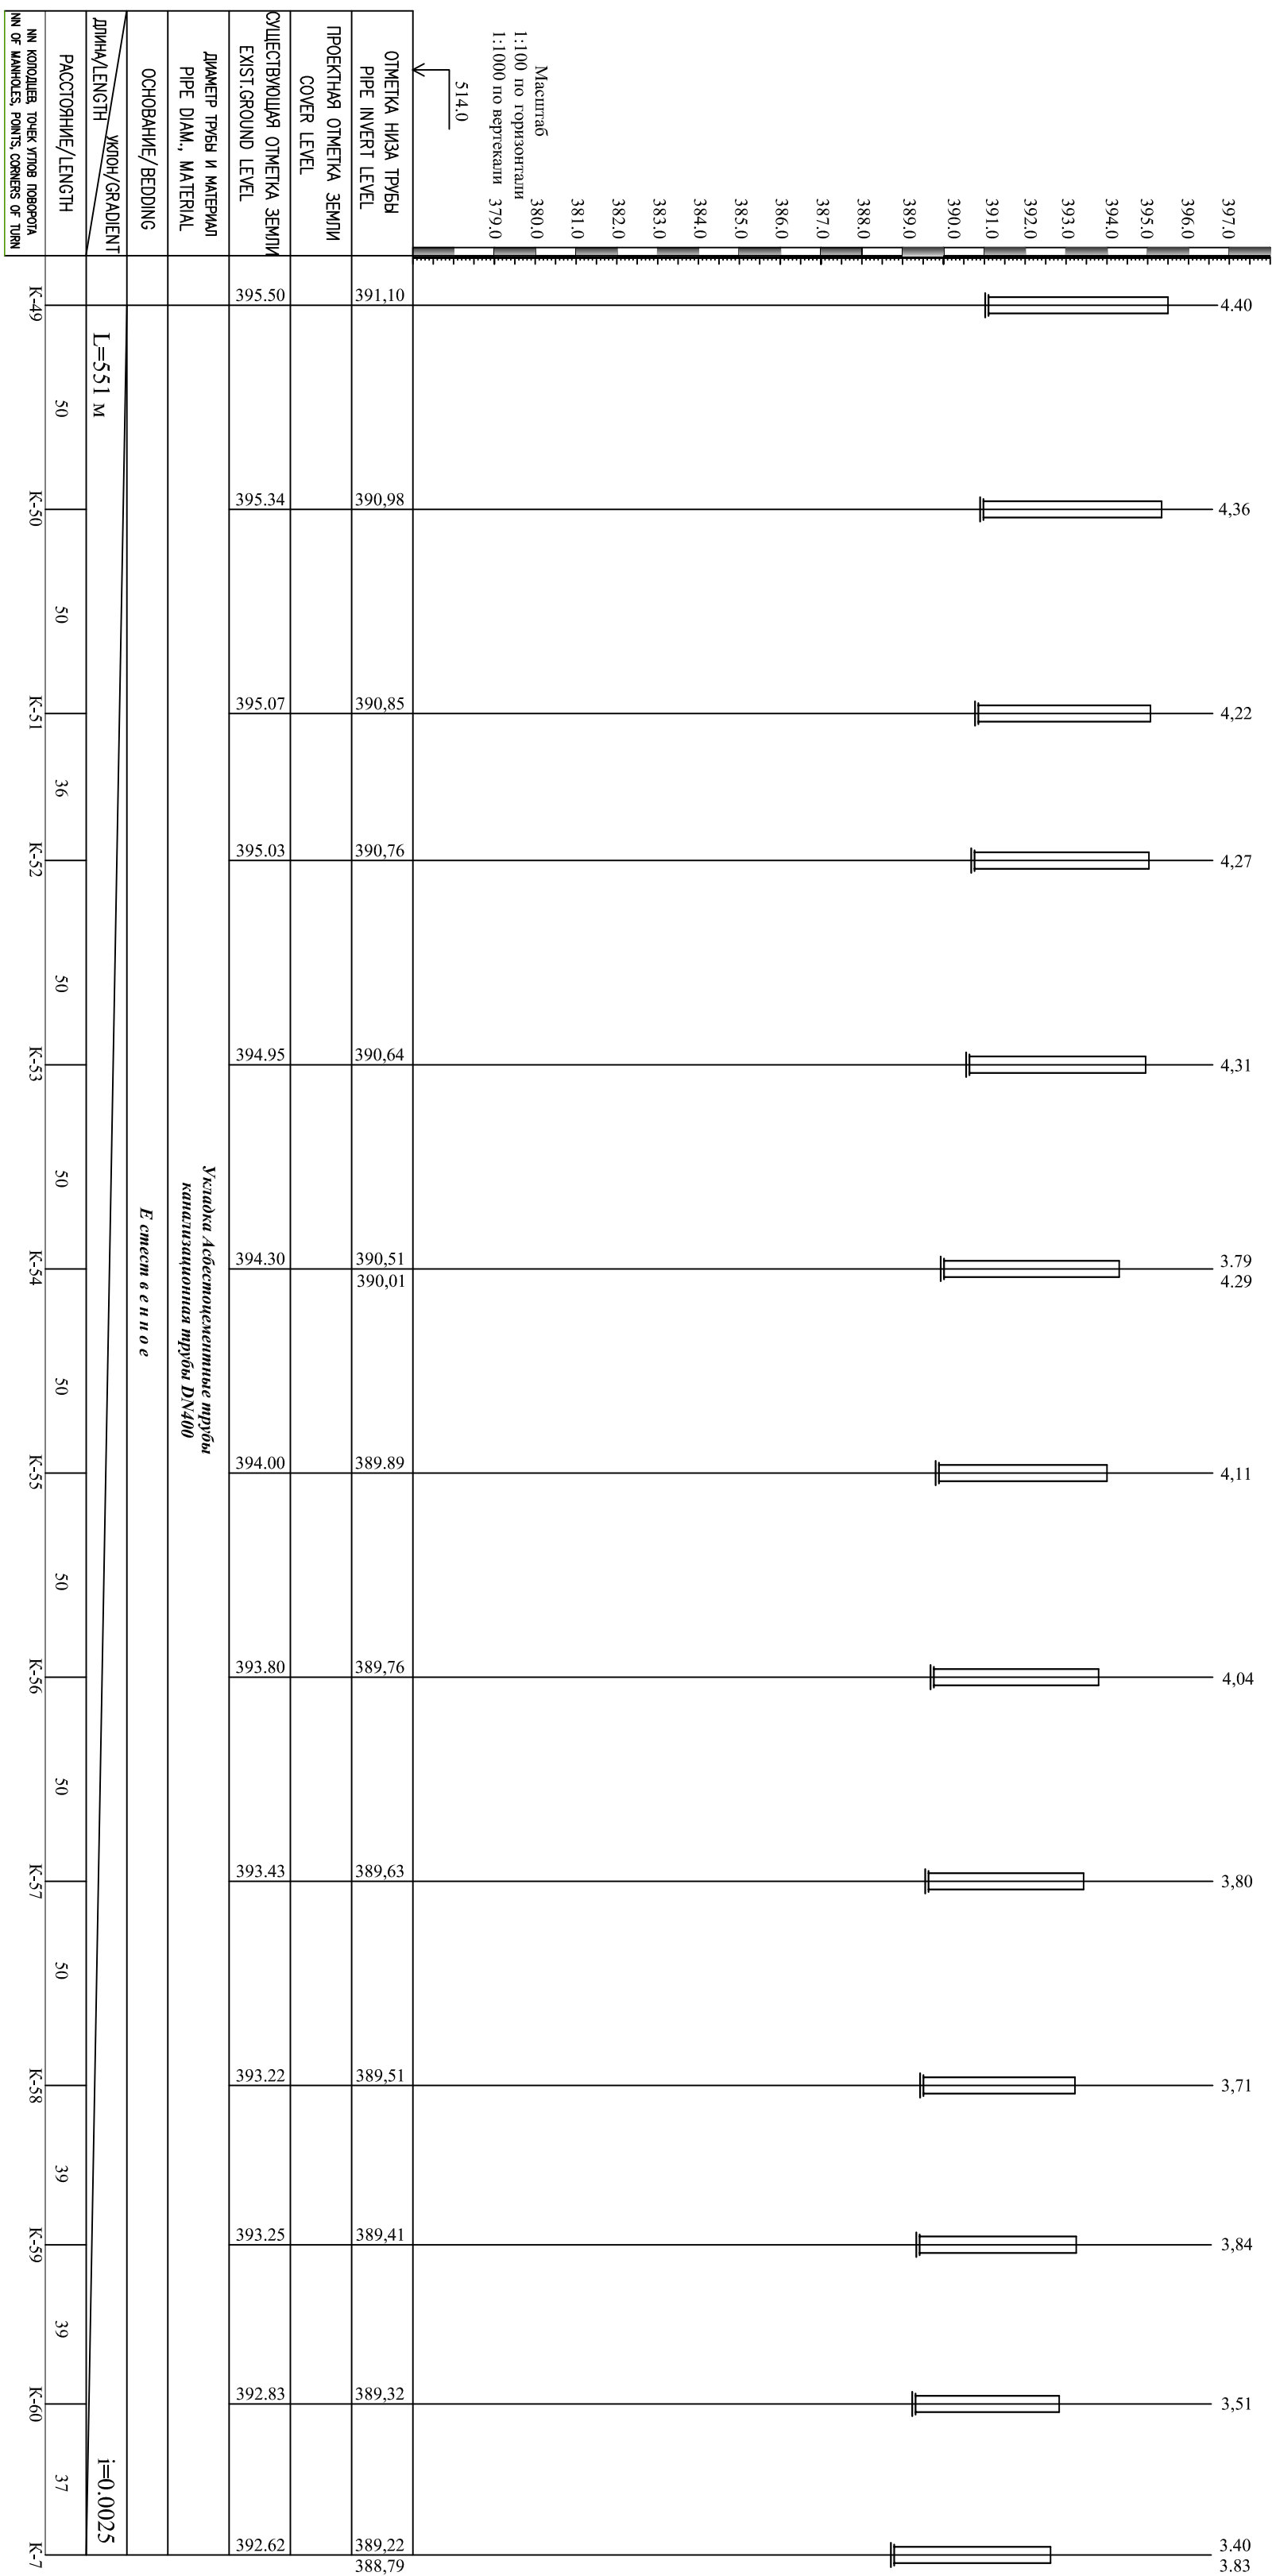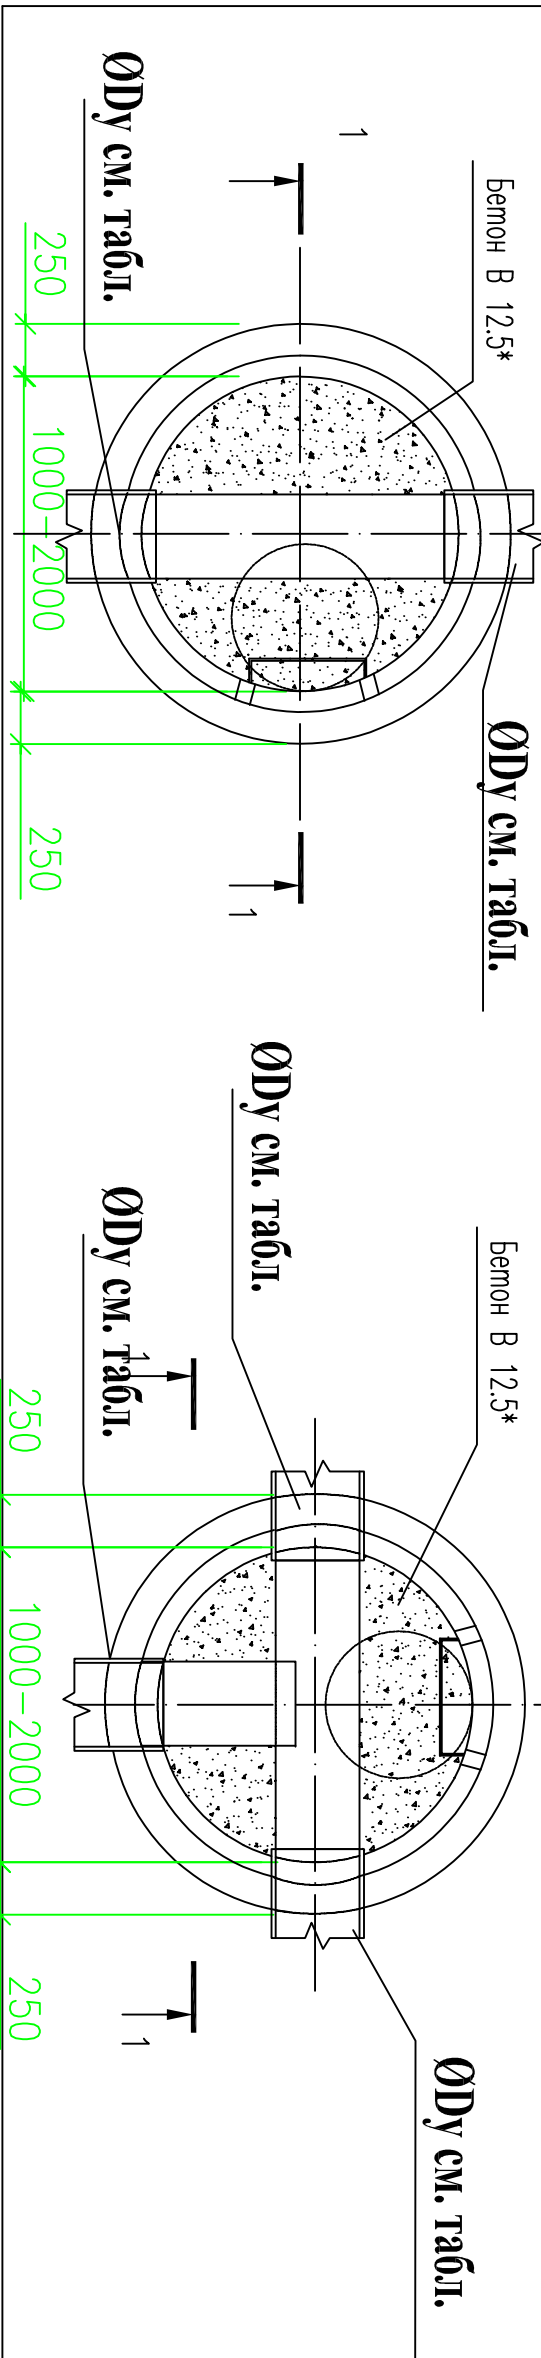

Спецификация элементов на соединительные

элементы МС


№	наименование	кол.	масса ед.кг
1	Полоса МС-2 для Ø1500 8х80 ГОСТ 19903-74* L-160 С235 ГОСТ 27772-88*	2	0,80
2	Полоса 8х80 ГОСТ 19903-74* L-110 С235 ГОСТ 27772-88*	1	0,55
1	Полоса 8х80 ГОСТ 19903-74* L-160 С235 ГОСТ 27772-88*	1	0,80
2	Полоса 8х80 ГОСТ 19903-74* L-190 С235 ГОСТ 27772-88*	1	0,95
	МС-2 для Ø1000	--	2,15
1	Полоса 8х80 ГОСТ 19903-74* L-160 С235 ГОСТ 27772-88*	2	0,80
2	Полоса 8х80 ГОСТ 19903-74* L-110 С235 ГОСТ 27772-88*	1	0,55
	МС-1 для Ø1000	--	1,75
1	Полоса 8х80 ГОСТ 19903-74* L-160 С235 ГОСТ 27772-88*	1	0,80
2	Полоса 8х80 ГОСТ 19903-74* L-190 С235 ГОСТ 27772-88*	1	0,95

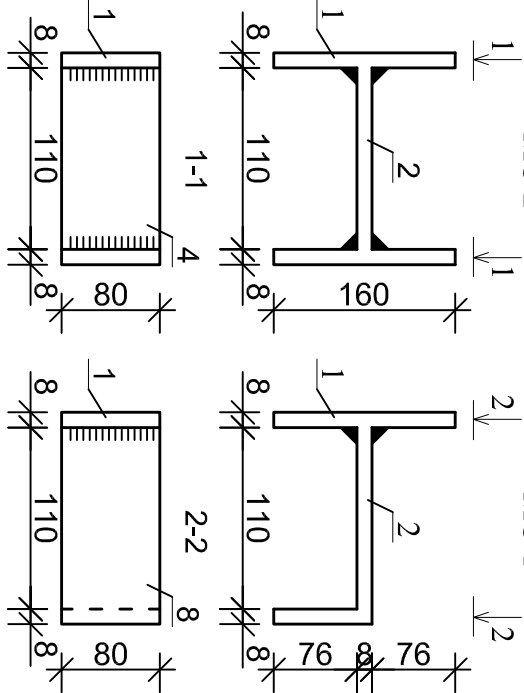

Нормальная гидроизоляция сопрягающихся с грунтом

Заделка швов цементно-песчаным р-ром 1:2

Стена колодца

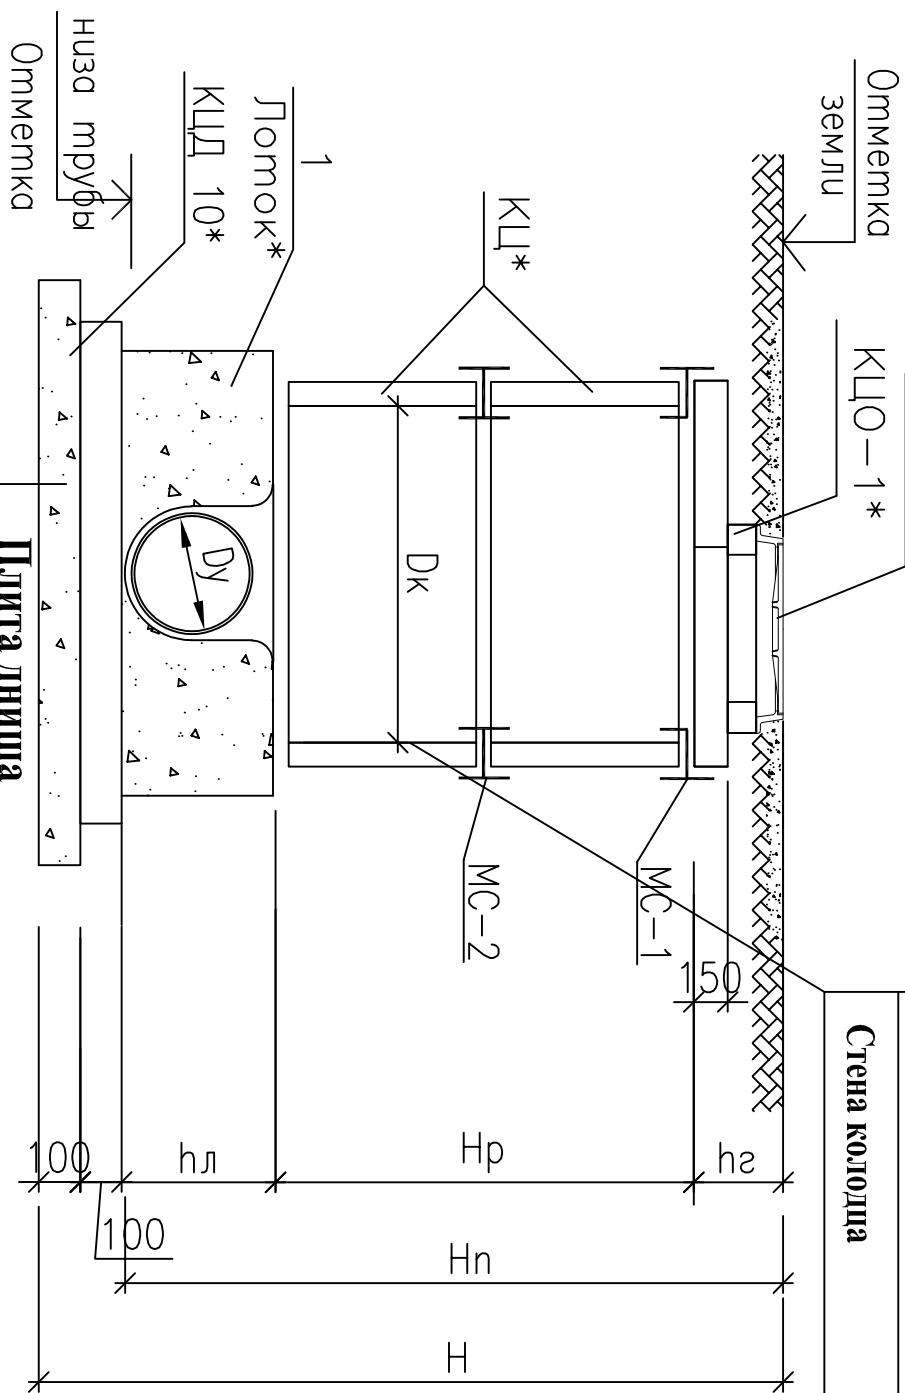

Плита днища


Гравийная подготовка проливкой битумом t=100

Уплотнение грунта ручными трамбовками

Договор №				НК			
Изм.				Объект:Ташкент вилояти Нурафшон сахар Янгиобод МФЙ худудлида окова сув тарморини куриш			
Директор				Коллектр №1			
Выполнил				Р.Л. 5 7			
Таблица канализационных круглых колодцев №1				ЧПП "Санат-суб-дино-лоуха"			


Таблица канализационных круглых колодцев №1

№ колода по проекту	Существ. отметк. земли	Отметк. низа трубы	Высота рабочей части Н _р (м)	Высота колодца по проф. Н _г (мм)	Полн. глуб. колодца по проф. Н _п (м)	Диаметр горлов. Д _к (мм)	Высота люка Н _л (мм)	Диаметр трубопр. мм		Сборные Ж/Б элементы по серии 3.900-3-вып. 7										Соединительные металлические элементы шт				Трубы стальные для кожуха ГОСТ10704-91	Лист ГОСТ 3634-79					
								D _в	d _в	КПД	КПД	КПД1	КПД2	КПД	КПД-10-9	КПД-15-9a	КПД-15-9	КПД-10-6	КПД-15-3	КПД-10-3	КПД1	МС-1	МС-2			МС-3	МС-4			
										-15	-10	-15-2	-10-2	-15-6	10-9	15-9a	15-9	10-6	15-3	10-3	0-1									
1	2	3	4	5	6	7	8	9	10	11	12	13	14	15	16	17	18	19	20	21	22	23	24	25	26	27	28	29		
Внутриплощадочные канализационные сети																														
K33	385,35	381,34	3,35	150	4,01	1500	510			1				1				3					1	3	9				1	
K34	385,45	381,19	3,60	150	4,26	1500	510			1				1				4					3	9					1	
K35	385,60	381,04	3,90	150	4,56	1500	510			1				1				2					3	12					1	
K36	385,50	380,89	3,95	150	4,61	1500	510			1				1				2					1	3	12					1
K37	384,85	380,74	3,45	150	4,11	1500	510			1				1				1					2	3	9					1
K38	384,45	380,59	3,20	150	3,86	1500	510			1				1				2					3	3	9					1
K39	384,30	380,44	3,20	150	3,86	1500	510			1				1				2					3	3	9					1
K40	384,18	380,29	3,23	150	3,89	1500	510			1				1				2					3	3	9					1
K41	383,98	380,14	3,18	150	3,84	1500	510			1				1				2					3	3	9					1
K42	383,70	379,99	3,05	150	3,71	1500	510			1				1				2					1	3	9					1
K43	383,50	379,84	3,00	150	3,66	1500	510			1				1				2					3	9						1
K44	383,24	379,69	2,89	150	3,55	1500	510			1				1									3	6						1
K45	383,16	379,54	2,96	150	3,62	1500	510			1				1				2					3	9						1
K46	382,82	379,39	2,77	150	3,43	1500	510			1				1									1	3	6					1
K47	382,35	379,24	2,45	150	3,11	1500	510			1				1				1					1	3	6					1
K48	381,81	379,10	2,05	150	2,71	1000	510							1									3	6						1
K49	395,50	391,10	3,84	150	4,40	1500	410			1				1				2					3	12						1
K50	395,34	390,98	3,80	150	4,36	1500	410			1				1									3	9						1
K51	395,09	390,85	3,66	150	4,22	1500	410			1				1				4					1	3	9					1
K52	395,03	390,76	3,71	150	4,27	1500	410			1				1				4					2	3	9					1
K53	394,95	390,64	3,75	150	4,31	1500	410			1				1				4					2	3	9					1
K54	394,30	390,01	3,73	150	4,29	1500	410			1				1				4					2	3	9					1
K55	394,00	389,89	3,55	150	4,11	1500	410			1				1				4					3	9						1
K56	393,80	389,76	3,48	150	4,04	1500	410			1				1				3					3	9						1
K57	393,43	389,63	3,24	150	3,80	1500	410			1				1									3	9						1
K58	393,22	389,51	3,15	150	3,71	1500	410			1				1				2					2	3	9					1
K59	393,25	389,41	3,28	150	3,84	1500	410			1				1				1					3	9						1
K60	392,83	389,32	2,95	150	3,51	1500	410			1				1				2					3	9						1

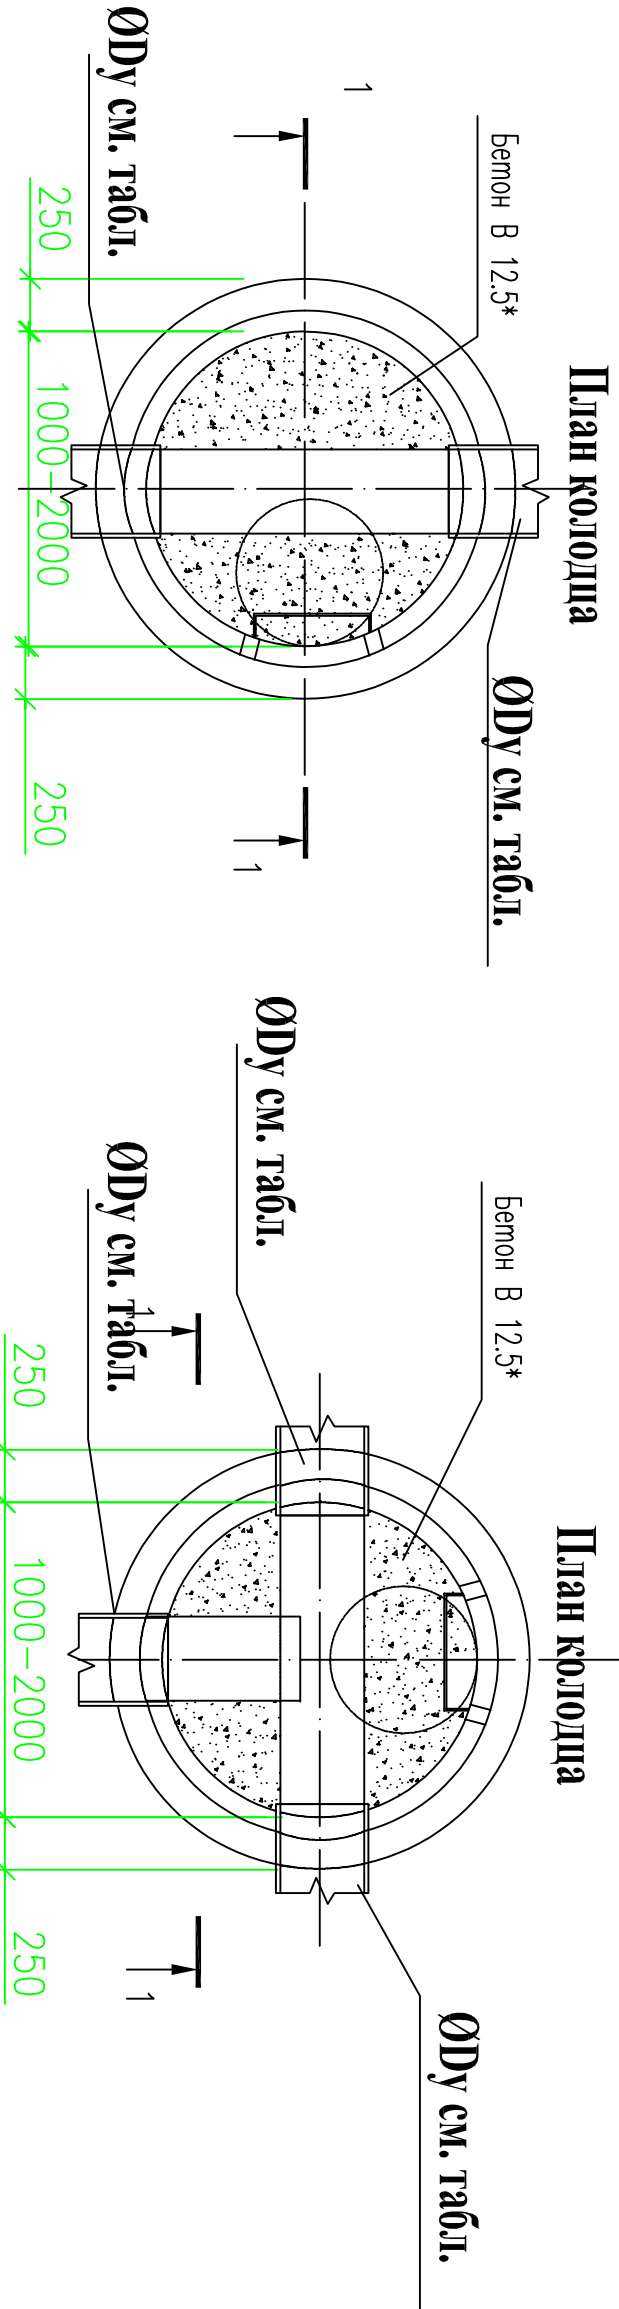


Спецификация элементов на соединительные

№	наименование	кол.	масса ед.кг
	МС-2 для Ø1500	249	2,15
1	Полоса 8х80 ГОСТ 19903-74* L-160 С235 ГОСТ 27772-88*	2	0,80
2	Полоса 8х80 ГОСТ 19903-74* L-110 С235 ГОСТ 27772-88*	1	0,55
	МС-1 для Ø1500	81	1,75
1	Полоса 8х80 ГОСТ 19903-74* L-160 С235 ГОСТ 27772-88*	1	0,80
2	Полоса 8х80 ГОСТ 19903-74* L-190 С235 ГОСТ 27772-88*	1	0,95
	МС-2 для Ø1000	6	2,15
1	Полоса 8х80 ГОСТ 19903-74* L-160 С235 ГОСТ 27772-88*	2	0,80
2	Полоса 8х80 ГОСТ 19903-74* L-110 С235 ГОСТ 27772-88*	1	0,55
	МС-1 для Ø1000	3	1,75
1	Полоса 8х80 ГОСТ 19903-74* L-160 С235 ГОСТ 27772-88*	1	0,80
2	Полоса 8х80 ГОСТ 19903-74* L-190 С235 ГОСТ 27772-88*	1	0,95


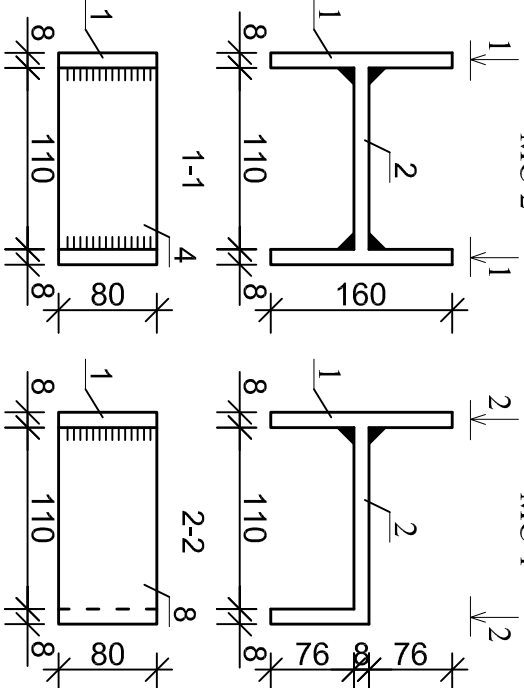


Нормальная гидроизоляция
соприкасающихся с грунтом
Заделка швов цементно-песчаным р-ром 1:2
Стена колодца

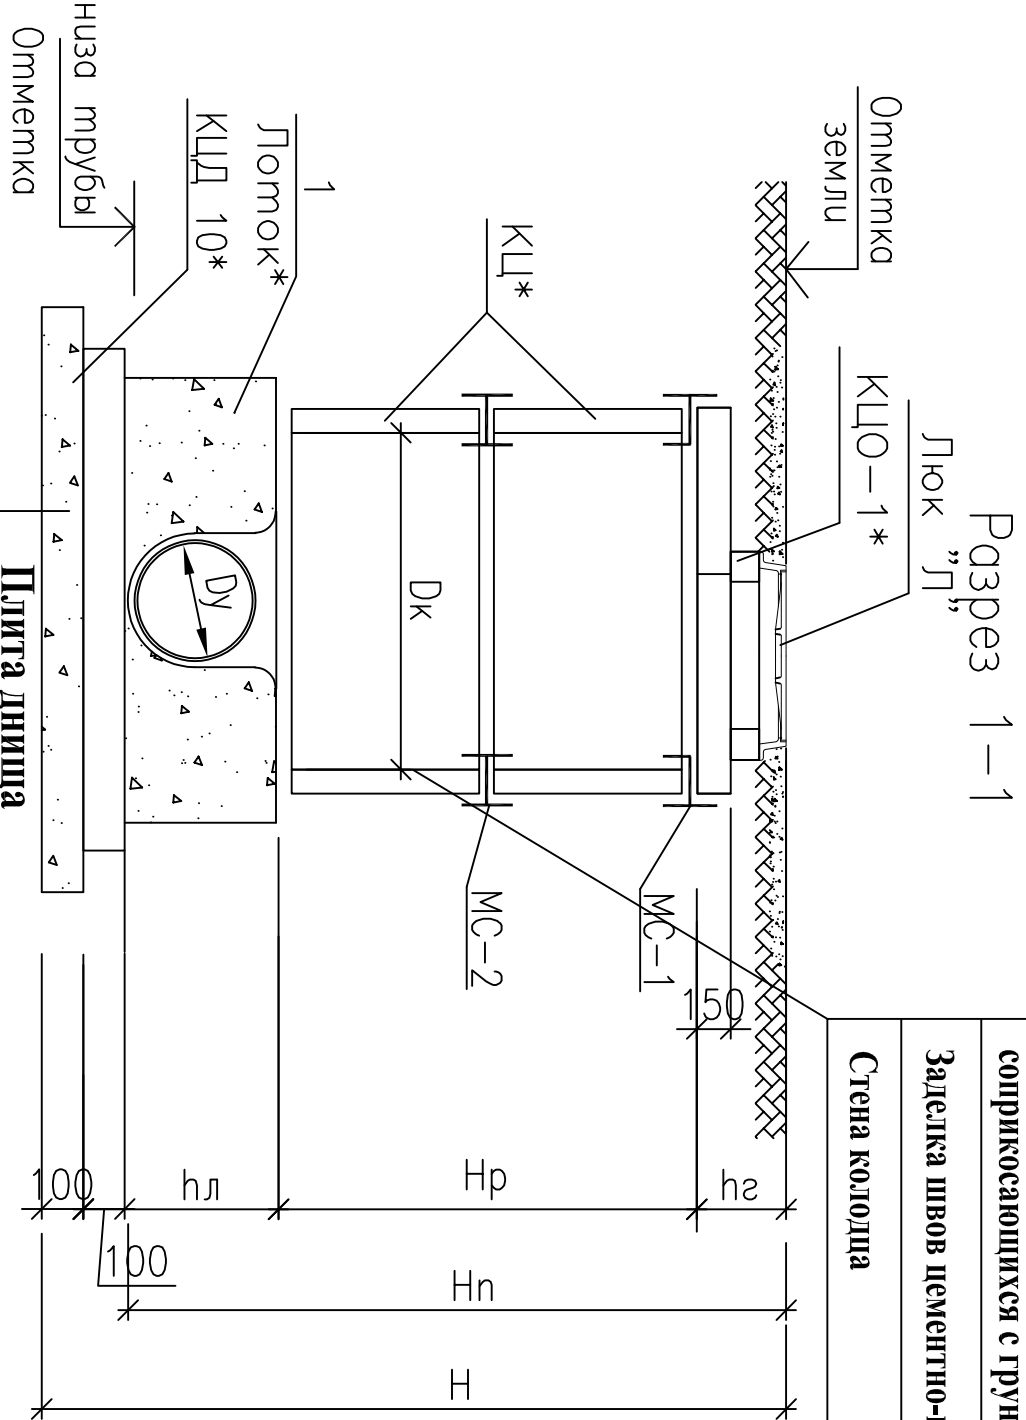

Договор №				НК	
Объект:Ташкент вилояти Нурафшон шахар Янгиобод МФЙ худудлида оква сув тарморини куриш					
Изм.	Колуч	Лист	Млук	Подп.	Дата
Директор					
ГИП			Саликов А.		
Выполнил			Курбонов А.		
Таблица канализационных круглых колодцев №1				ЧПП "Санот-суб-дино-лоуха"	

Paper 1-1

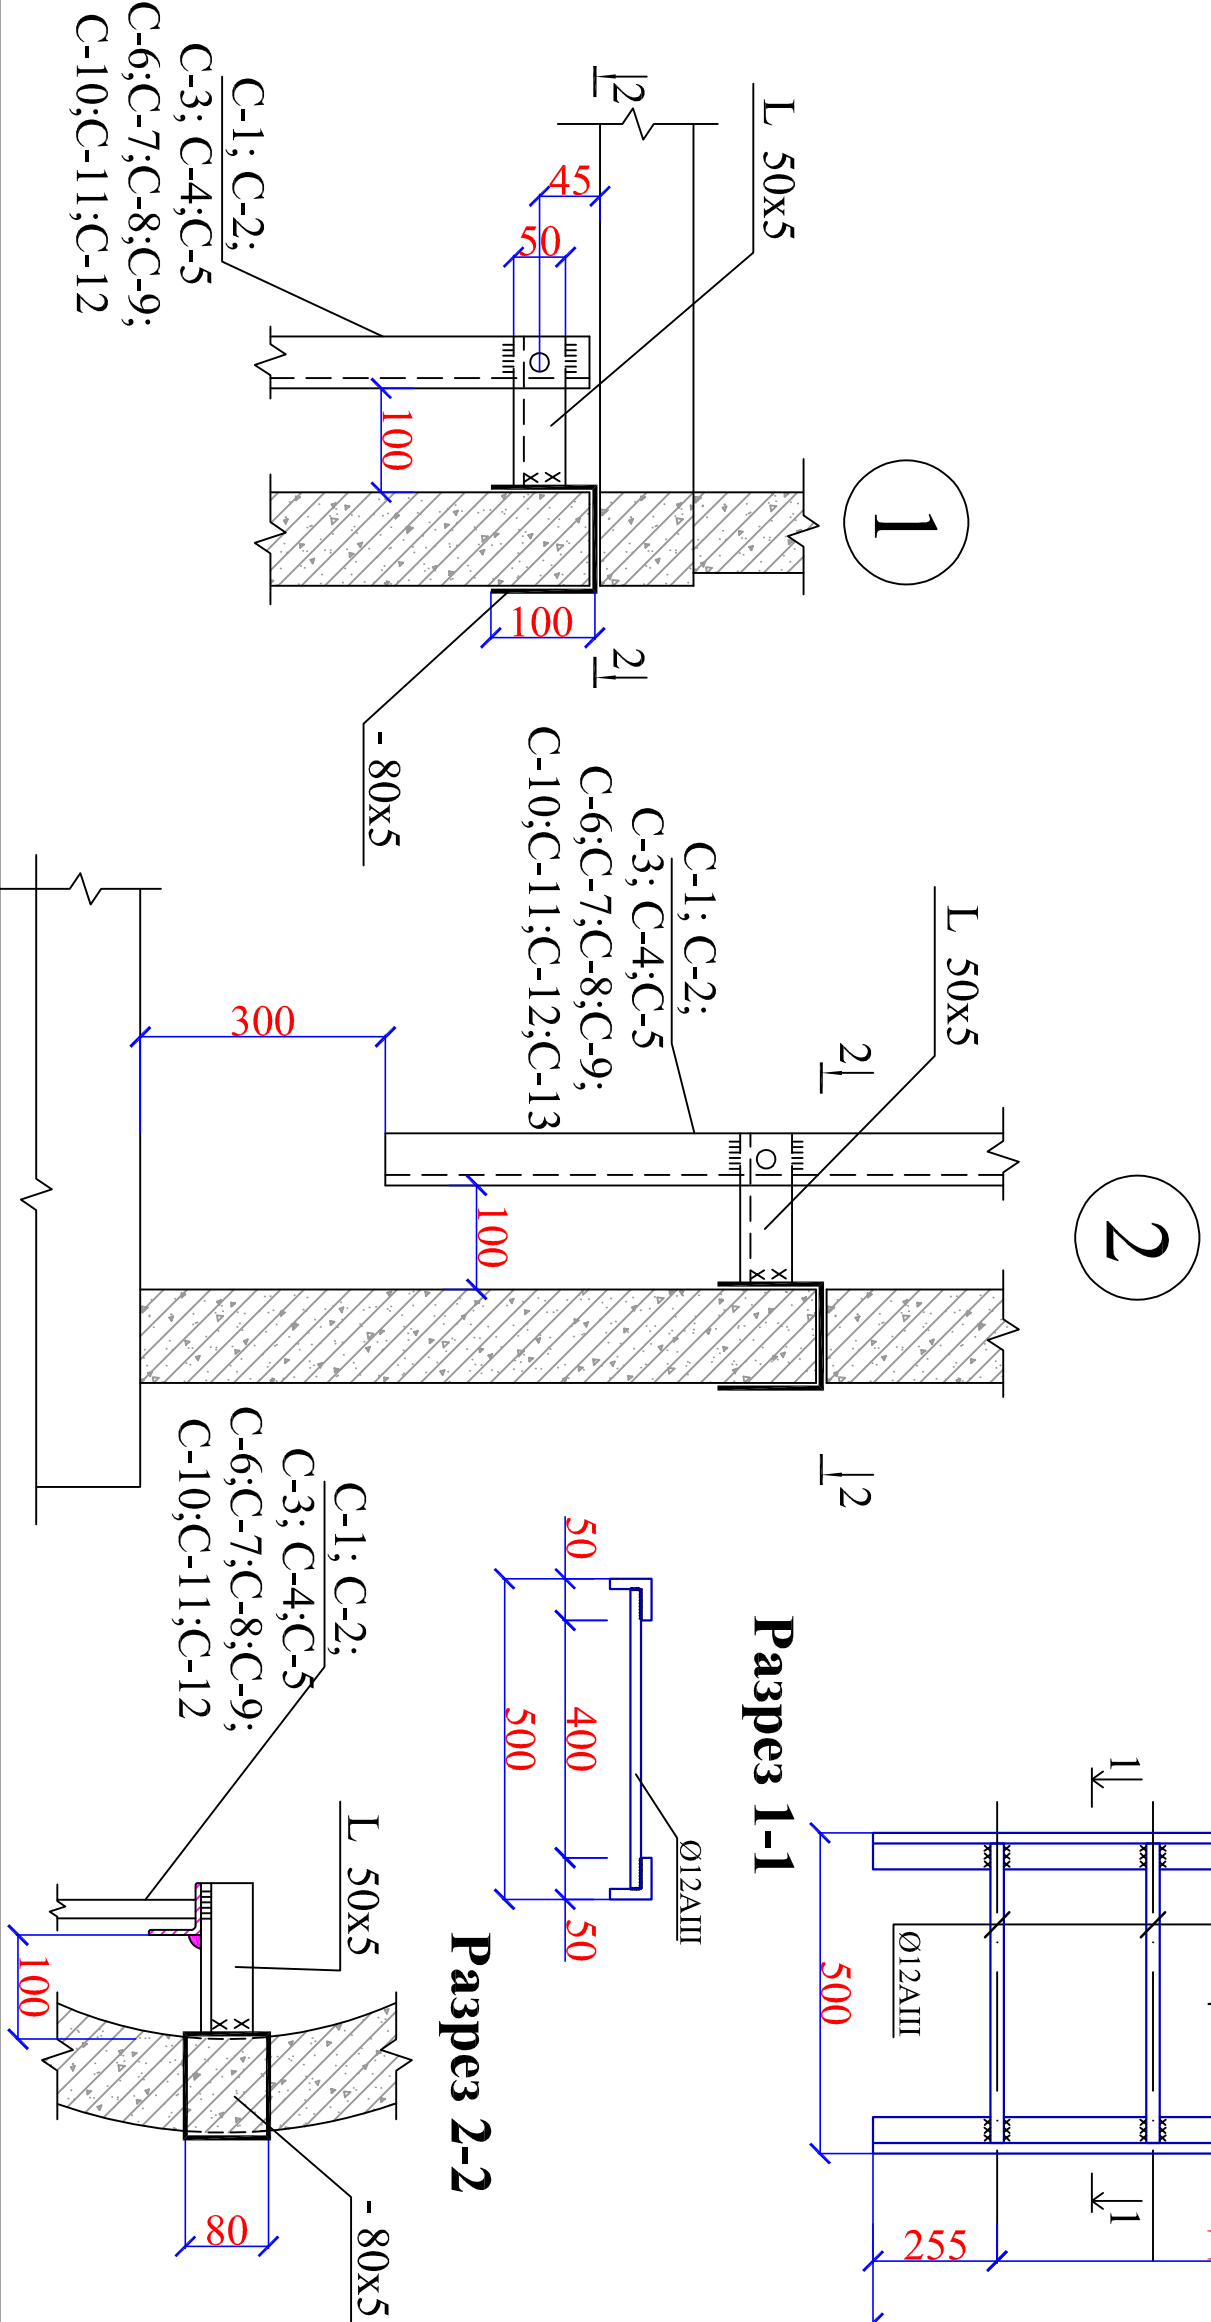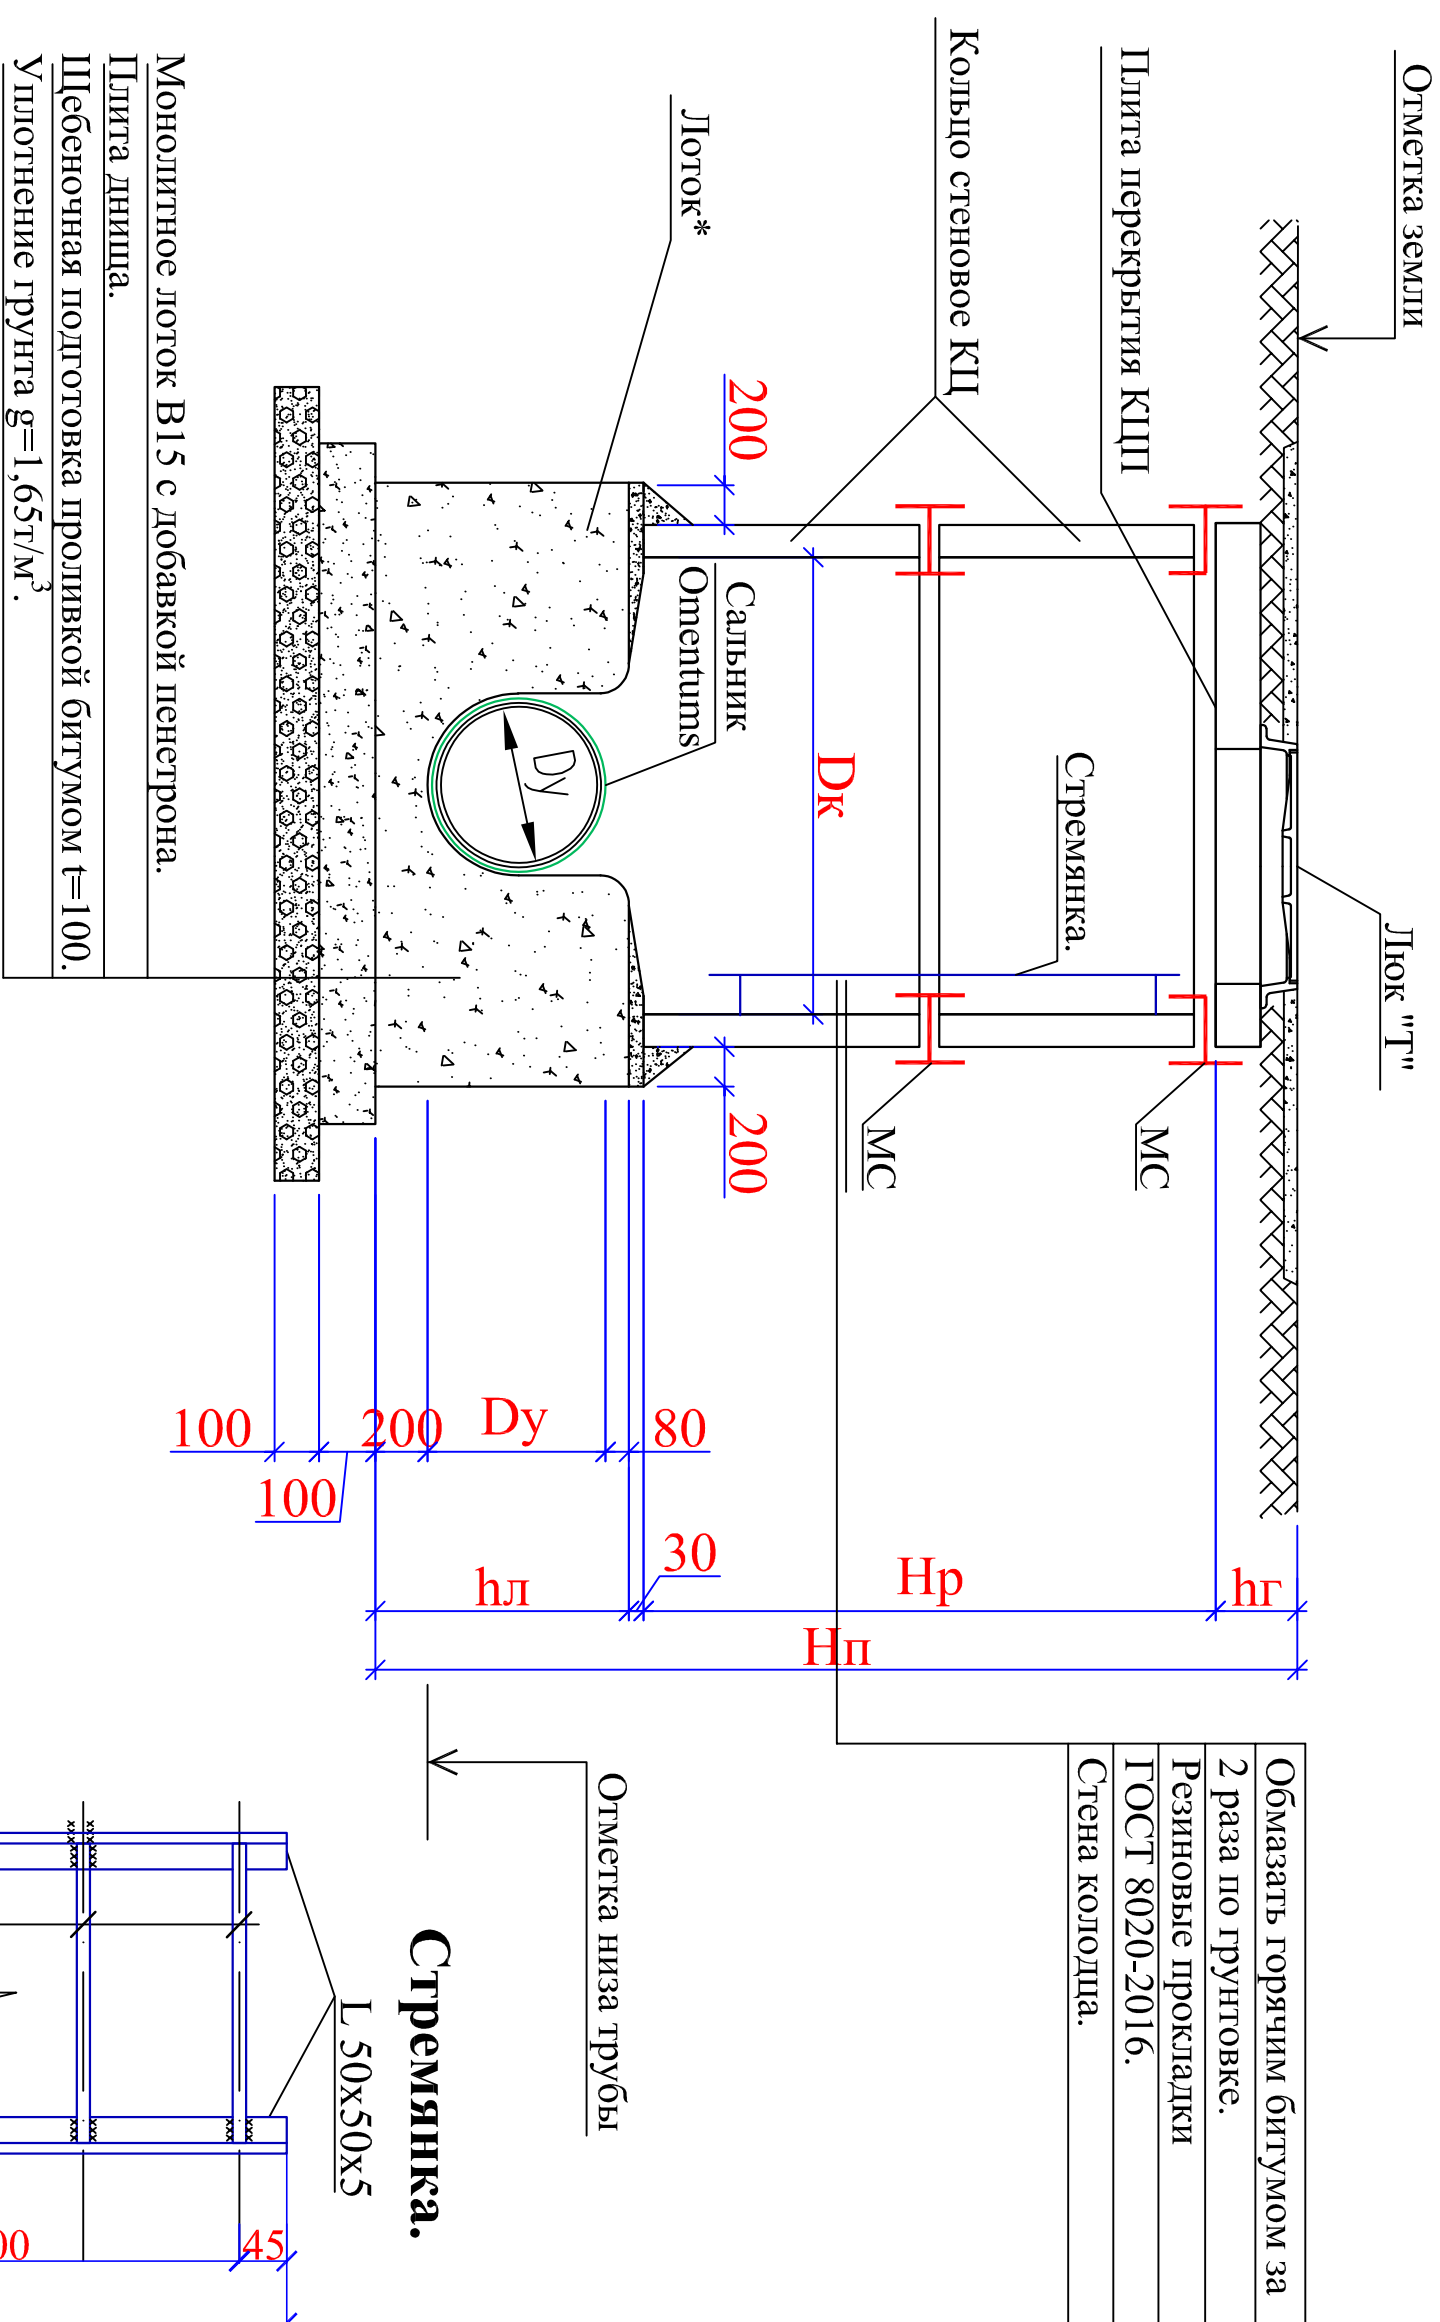

Спецификация на стремянку

Марка	Размеры		Угোলок Вес, кг	Арматура Вес, кг	Общие Вес, кг стремин ка на 1 шт	общие шт стремин -ка
	<i>A=50x5mm</i>	<i>Π=Ø12mm L=0.5m</i>				
C-1	900x2шт	3	6,78	1,33	8,12	----
C-2	1200x2шт	4	9,05	1,76	10,81	----
C-3	1500x2шт	5	11,31	2,22	13,53	----
C-4	1800x2шт	6	13,57	2,67	16,24	1 (K48)
C-5	2100x2шт	7	15,83	3,15	18,98	----
C-6	2400x2шт	8	18,09	3,56	21,65	4 (K2,3,4,47)
C-7	2700x2шт	9	20,36	4,0	24,36	6 (K1,5,44,45,46,60)
C-8	3000x2шт	10	22,62	4,45	27,07	14 (K6,7,9,29,38,39,40,41,42,43,57,58,59,60)
C-9	3300x2шт	11	24,88	4,89	29,77	11 (K8,10,13,26,27,28,30,32,33,55,56)
C-10	3600x2шт	12	27,14	5,34	32,48	12 (K11,12,14,25,31,34,49,50,51,52,53,54)
C-11	3900x2шт	13	29,41	5,77	35,17	5 (K15,17,24,35,36)
C-12	4200x2шт	14	31,67	6,22	38,67	6 (K16,19,20,21,22,23)
C-13	4500x2шт	15	33,93	6,66	48,72	1 (K18)
Монолитное лоток В15					м³	19,48

[illegible]

Инв.№ подл.		Подпись и дата		Взам.инв.№				
Позиция	Наименование и техническая характеристика	Тип, марка, обозначение документа, опросного листа	Код оборудования, изделия, материала	Завод-изготовитель	Единица измерения	Количество	Масса единицы кг	Примечание
1	2	3	4	5	6	7	8	9
Наружный канализация								
1	Земляные работы							
2	Разработка грунта в отвал экскаваторами с ковшом вместимостью 0,65 м3.							
3	Доработка грунта вручную							
4	Водоотлив							
5	Перевозка грунта самосвалами до 5 км							
	Погрузка грунта							
	ГРУНТОВЫЕ ПОДУШКА ТОЛЩ 100 ММ ПРОСЕЯННЫЙ МЕСТНЫЙ ГРУНТ ВРУЧНУЮ С УПЛОТНЕНИЕМ							
1	ОБРАТНАЯ ЗАСЫПКА ПРОСЕЯННЫЙ МЕСТНЫЙ ГРУНТ ВРУЧНУЮ С УПЛОТНЕНИЕМ							
3	ЗАСЫПКА ТРАНШЕЙ И КОТЛОВАНОВ С ПЕРЕМЕЩЕНИЕМ ГРУНТА ДО 5 М БУЛЬДОЗЕРАМИ МОЩНОСТЬЮ 79 [108] КВт [л.с.], 2 ГРУППА ГРУНТОВ							
4	УПЛОТНЕНИЕ ГРУНТА ПНЕВМАТИЧЕСКИМИ ТРАМБОВКАМИ, ГРУППА ГРУНТОВ 1, 2							
5	КРЕПЛЕНИЕ ИНВЕНТАРНЫМИ ЦИТАМИ СТЕНОК ТРАНШЕЙ ШИРИНОЙ ДО 2 М В ГРУНТАХ НЕУСТОЙЧИВЫХ И МОКРЫХ							
6	Укладка асбестоцемент трубы канализационная DN400							
7	Укладка асбестоцемент трубы канализационная DN500							
8	Установка футляра из ст. трубы D=630x8мм							
	Нанесения гидроизоляция ст. трубы битумной мастикой D=630x8мм							
1	Протаскивание в футляра стальных труб асбестоцемент трубы кан-ная DN400							
2	Заделка межтрубного пространства бетоном из Б 7,5 (Футляр)							
3	ГАЗОВАЯ РЕЗКА ПРОПАН-БУТАНОВОЙ СМЕСЬЮ ЛИСТОВОЙ СТАЛИ ТОЛЩИНОЙ ММ, ДО: 10 РАЗМЕР 300X150ММ 14ШТ							
	Установка футляра из ст. труб D=720x8мм							
1	Нанесения гидроизоляция ст. трубы битумной мастикой D=720x8мм							
2	Протаскивание в футляра стальных труб асбестоцемент трубы кан-ная DN500							
3	Заделка межтрубного пространства бетоном из Б 7,5 (Футляр)							
4	ГАЗОВАЯ РЕЗКА ПРОПАН-БУТАНОВОЙ СМЕСЬЮ ЛИСТОВОЙ СТАЛИ ТОЛЩИНОЙ ММ, ДО: 10 РАЗМЕР 300X150ММ 14ШТ							
НВ.СО								
			Объект:Ташкент вилояти Нурафшон шаҳар Янгиобод МФЙ худудиди окова сув тармоғини куриш			Спецификация материалов		
			НК. 2026			Лист 1		

Инв.№ подл.		Подпись и дата		Взам.инв.№				
Позиция	Наименование и техническая характеристика	Тип, марка, обозначение документа, опросного листа	Код оборудования, изделия, материала	Завод-изготовитель	Единица измерения	Количество	Масса единицы кг	Примечание
1	2	3	4	5	6	7	8	9
	Колодцы D=1,0м до H=3,0м							
1	Устройство круглых сборных железобетонных грунтах кан-ционных колодцев диаметром:1,0м в грунтах сухих до H=3,0				М³	0,84		
2	Плита днища КПД-10	ГОСТ 8020-2016			шт	1,0		
3	Кольцо стеновое КЦ 10-6	ГОСТ 8020-2016			шт	2,0		
4	Кольцо стеновое КЦ 10-9	ГОСТ 8020-2016			шт	1,0		
5	Плита перекрытий КЦП 1-10-2	ГОСТ 8020-90			шт	1,0		
	Люк чугунные тяжелые	ГОСТ 3634-99			шт	1,0		
1								
2	УСТАНОВКА ЗАКЛАДНЫХ ДЕТАЛЕЙ ВЕСОМ ДО 4 КГ	ГОСТ 10922-2012			ТН	0,0182		
3	ИЗГОТОВЛЕНИЯ МЕТАЛЛИЧЕСКОЙ СТРЕМЯНКИ (С УСТАНОВКОЙ И СНЯТИЕМ ИХ В ПРОЦЕССЕ РАБОТЫ)	ГОСТ 8509-93			ТН	0,0162		
4	МЕТАЛЛИЧЕСКОЙ СТРЕМЯНКИ ИЗ УГОЛКОВ 50Х50Х5ММ	ГОСТ 5781-82			ТН	0,01357		
5	МЕТАЛЛИЧЕСКАЯ СТРЕМЯНКА ИЗ АРМАТУРА Д12ММ А3	ГОСТ 10922—2012			ТН	0,00267		
6	УСТРОЙСТВО ГИДРОИЗОЛЯЦИЙ ГОРИЗОНТАЛЬНЫХ ПОВЕРХНОСТЕЙ.							
	ОБМАЗОЧНАЯ БИТУМНАЯ В ОДИН СЛОЙ				М²	6,60		
7	УСТРОЙСТВО ГРАВИЙНОГО ПОДГОТОВКИ ВОЗЛЕ КОЛОДЦА ТОЛЩ.50ММ				М3	0,113		
8	РОЗЛИВ ВЯЖУЩИХ МАТЕРИАЛОВ				ТН	0,01503		
	КОЛОДЦЫ Д1,5М ДО H=6,0М							
1	Устройство круглых сборных железобетонных грунтах кан-ционных колодцев диаметром:1,0м в грунтах сухих до H=3,0				М³	120,21		
2	ПЛИТЫ ДНИЩА КОЛОДЦЕВ ПН-15 (ГАБАРИТНЫЕ РАЗМЕРЫ ДИАМ.2000ММ)	ГОСТ 8020-90			шт	59,0		
3	КОЛЫЦА СТЕНОВЫЕ КС-15-6 (ГАБАРИТНЫЕ РАЗМЕРЫ ДИАМ.1500 ММ)	ГОСТ			шт	56,0		
4	КОЛЫЦА СТЕНОВЫЕ КС-15-9 (ГАБАРИТНЫЕ РАЗМЕРЫ ДИАМ.1500 ММ)	ГОСТ			шт	183,0		
1	ПЛИТЫ ПЕРЕКРЫТИЯ КОЛОДЦЕВ ППН-15-2 (ГАБАРИТНЫЕ РАЗМЕРЫ ДИАМ.1500 ММ)	ГОСТ 8020-90			шт	59,0		
2	КОЛЫЦО ОГОРНОЕ КО-6 (КЦО-1) О 840	ГОСТ 8020-90			шт	74,0		
3	ЧУГУННЫЙ ЛЮК (МАГИСТРАЛЬНЫЙ) Т-115 Д.700, КЛАСС НАГРУЗКИ 35-40 ТОНН, ВЧ400,	ГОСТ 3634-99			шт	59,0		
4								
НВ.СО								
НК. 2026		Объект:Ташкент вилояти Нурафшон шахар Янгибод МФЙ худудидида окава сув тармоғини куриш		Спецификация материалов				
							Лист	1

Позиция	Наименование и техническая характеристика	Тип, марка, обозначение документа, опросного листа	Код оборудования, изделия, материала	Завод-изготовитель	Единица измерения	Количество	Масса единицы кг	Примечание
1	2	3	4	5	6	7	8	9
1								
2	УСТАНОВКА ЗАКЛАДНЫХ ДЕТАЛЕЙ ВЕСОМ ДО 4 КГ				ТН	1,503		
3	ИЗГОТОВЛЕНИЯ МЕТАЛЛИЧЕСКОЙ СТРЕМЯНКИ (С УСТАНОВКОЙ И СНЯТИЕМ ИХ В ПРОЦЕССЕ РАБОТЫ)				ТН	1,77		
4	МЕТАЛЛИЧЕСКОЙ СТРЕМЯНКИ ИЗ УГОЛКОВ 50Х50Х5ММ				ТН	1,47		
5	МЕТАЛЛИЧЕСКАЯ СТРЕМЯНКА ИЗ АРМАТУРА Д12ММ А3				ТН	0,291		
	УСТРОЙСТВО ГИДРОИЗОЛЯЦИЙ ГОРИЗОНТАЛЬНЫХ ПОВЕРХНОСТЕЙ. ОБМАЗОЧНАЯ БИТУМНАЯ В ОДИН СЛОЙ				М²	934,0		
1	УСТРОЙСТВО ГРАВИЙНОГО ПОДГОТОВКИ ВОЗЛЕ КОЛОДЦА ТОЛЩ. 100ММ				М³	11,86		
2	РОЗЛИВ ВЯЖУЩИХ МАТЕРИАЛОВ				ТН	1,577		
3	ДОПОЛНИТЕЛЬНЫЕ РАБОТЫ НА ВРЕЗКА СЕТЬ ВНЕПЛОЩАДЧОЧНЫЕ КАНАЛИЗАЦИЯ							
4	СРЕЗКА ПОВЕРХНОСТНОГО СЛОЯ АСФАЛЬТОБЕТОННЫХ ДОРОЖНЫХ ПОКРЫТИЙ МЕТОДОМ ХОЛОДНОГО ФРЕЗЕРОВАНИЯ ПРИ ШИРИНЕ				М²	500,0		
5	БАРАБАНА ФРЕЗЫ 1000 ММ, ТОЛЩИНА СЛОЯ 10 СМ							
6	УСТРОЙСТВО ОСНОВАНИЙ И ПОКРЫТИЙ ИЗ ПЕСЧАНО-ГРАВИЙНЫХ СМЕСЕЙ ОДНОСЛОЙНЫХ ТОЛЩИНОЙ 10СМ				М²	500,0		
	ПЕСЧАНО-ГРАВИЙНАЯ СМЕСЬ				М³	50,0		
7	РОЗЛИВ ВЯЖУЩИХ МАТЕРИАЛОВ				ТН	0,250		
8	УСТРОЙСТВО ПОКРЫТИЯ ИЗ ГОРЯЧИХ ПЛОТНЫХ МЕЛКОЗЕРНИСТЫХ АСФАЛЬТОБЕТОННЫХ СМЕСЕЙ АСФАЛЬТОУКЛАДЧИКАМИ ТИПА "VOGELE" ПРИ ШИРИНЕ УКЛАДКИ ДО 6 М И ТОЛЩИНОЙ СЛОЯ 4 СМ				М²	500,0		
1	ПРИ ИЗМЕНЕНИИ ТОЛЩИНЫ ПОКРЫТИЯ НА 0,5 СМ				М²	500,0		
2	ДОБАВЛЯТЬ К НОРМЕ 27-13-010-01							
3								
4								
НВ.СО								