


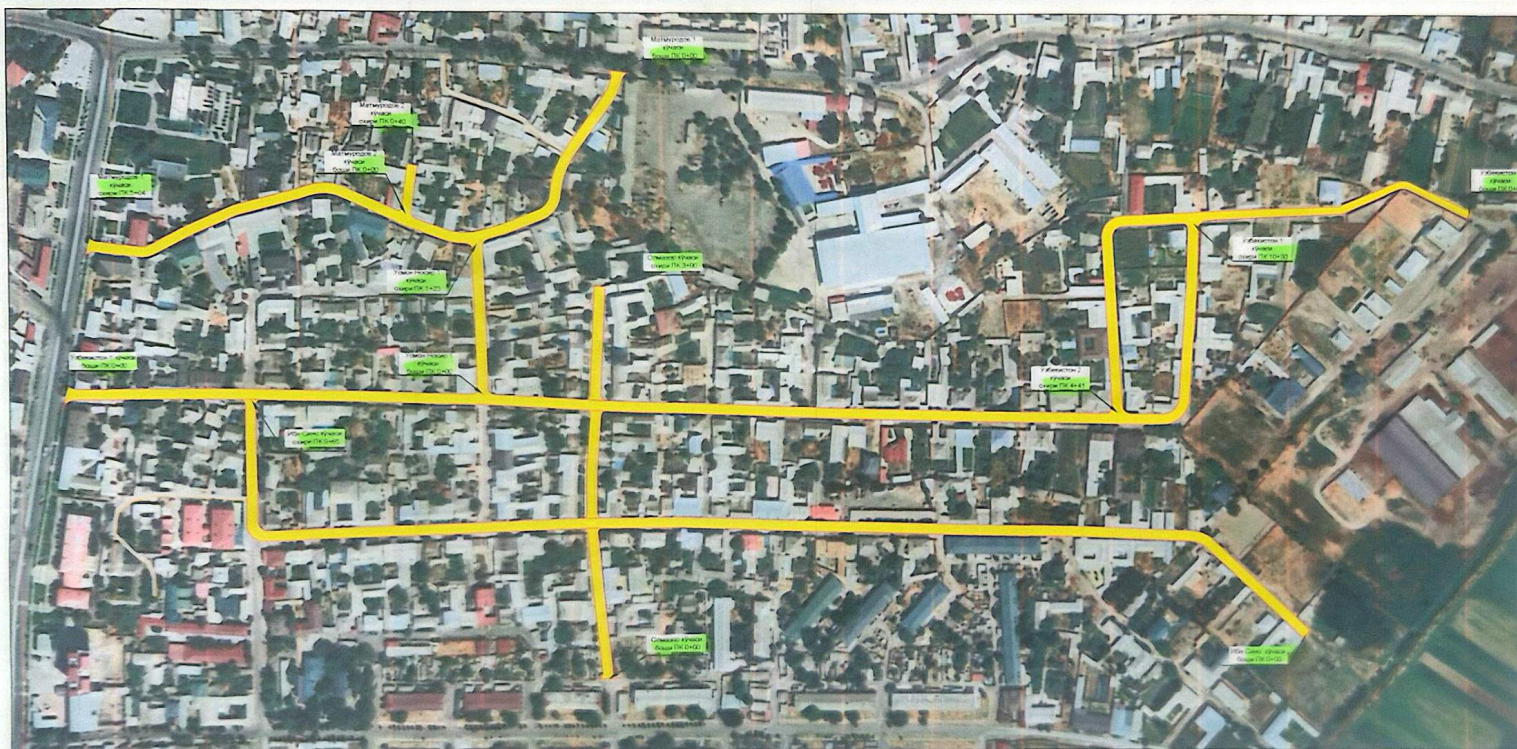

Йўнинг тўғри кесми					Йўнинг тушмадаги айлан кесми	Йўнинг лавий кесми	кўппома тури		
№ участка	дан ПК+	гача ПК+	Узунлиги м.	Кенглиги н. м.	Юзаси м2	Йўнинг айлан радиуси м		Йўнинг айлан радиуси юзаси м2	Умумий кесми м2
Мадмурадов 1-кўчаси ПК 0+00-ПК 5+04									
1	0+00	5+04	504	3,5	1764		10	1774	Асфальтобетон
Ўзбекстон 1-кўчаси ПК 0+00-ПК 10+30									
2	0+00	1+36	136	5	680		10	690	Асфальтобетон
3	1+36	8+24	688	4,5	3096		10	3106	Асфальтобетон
4	8+24	10+30	206	3,5	721		10	731	Асфальтобетон
Ўзбекстон 2-кўчаси ПК 0+00-ПК 4+41									
5	0+00	4+41	441	3,5	1543,5		10	1553,5	Асфальтобетон
Ибн Сино кўчаси ПК 0+00-ПК 9+65									
6	0+00	7+72	772	4,5	3474		10	3484	Асфальтобетон
7	7+72	8+50	78	4	312		10	322	Асфальтобетон
8	8+50	9+65	115	3,5	402,5		10	412,5	Асфальтобетон
Олтизор кўчаси ПК 0+00-ПК 3+00									
9	0+00	3+00	300	4	1200		20	1220	Асфальтобетон
Усмон Насир кўчаси ПК 0+00-ПК 1+23									
10	0+00	1+23	123	4	492		10	502	Асфальтобетон
Мадмурадов 2-кўчаси ПК 0+00-ПК 0+00									
11	0+00	0+00	40	3,5	140		10	150	Асфальтобетон
Жами			3403		13825		120	13945	

КЕЛИШИЛДИ

Тошкент вилояти Оқўрғон тумани
Ободонлаштириш бошқармаси

Х. Мухаммадзаров

2026 й.

КЕЛИШИЛДИ

Тошкент вилояти Оқўрғон тумани
Уста Нормат МФЙ раиси

У. Нормат

2026 й.

Изоҳ: 1. Қўрилиш ишларини олиб бориш ШНҚ 3.06.03-21 Автомобил йўллари, КМК 3.01.02-03 Қўрилишда хавфсизлик чоралари, ШНҚ 3.01.01-03 Қўрилиш ишлаб чиқаришни ташкил қилиш, МҚН 37-2007 Йўл-қўрилиш ишлари олиб бориладиган жойларнинг ҳаракатланлишини ва тўтилишини ташкил этиш бўйича кўрсатмалари талаблари асосида олиб борилиши лозим.

						Шартнома №		2026
						Тошкент вилояти Оқсўртон тумани Уста Нормат МФЙ Ўзбекстон, Ибн Сино, Силмақор, У. Насир, 3. Мадмурадов кўчаларига асфалт қотиш керак		
Уст	Сом	Варид	Н. хуш	Иваз	Саван	Числа ва сана:		
Директор	Решов К.							
Чизди	Абдураманов Ш.					Ўқитини тавсия қилди:		
Текширди	Алиев С.							
						Босқич:		
						ИЛ	1	1
						Содат/Содат/Транспортировка		