



МАЛЫЕ АРХИТЕКТУРНЫЕ ФОРМЫ

Альбом


Бухара- 2025г

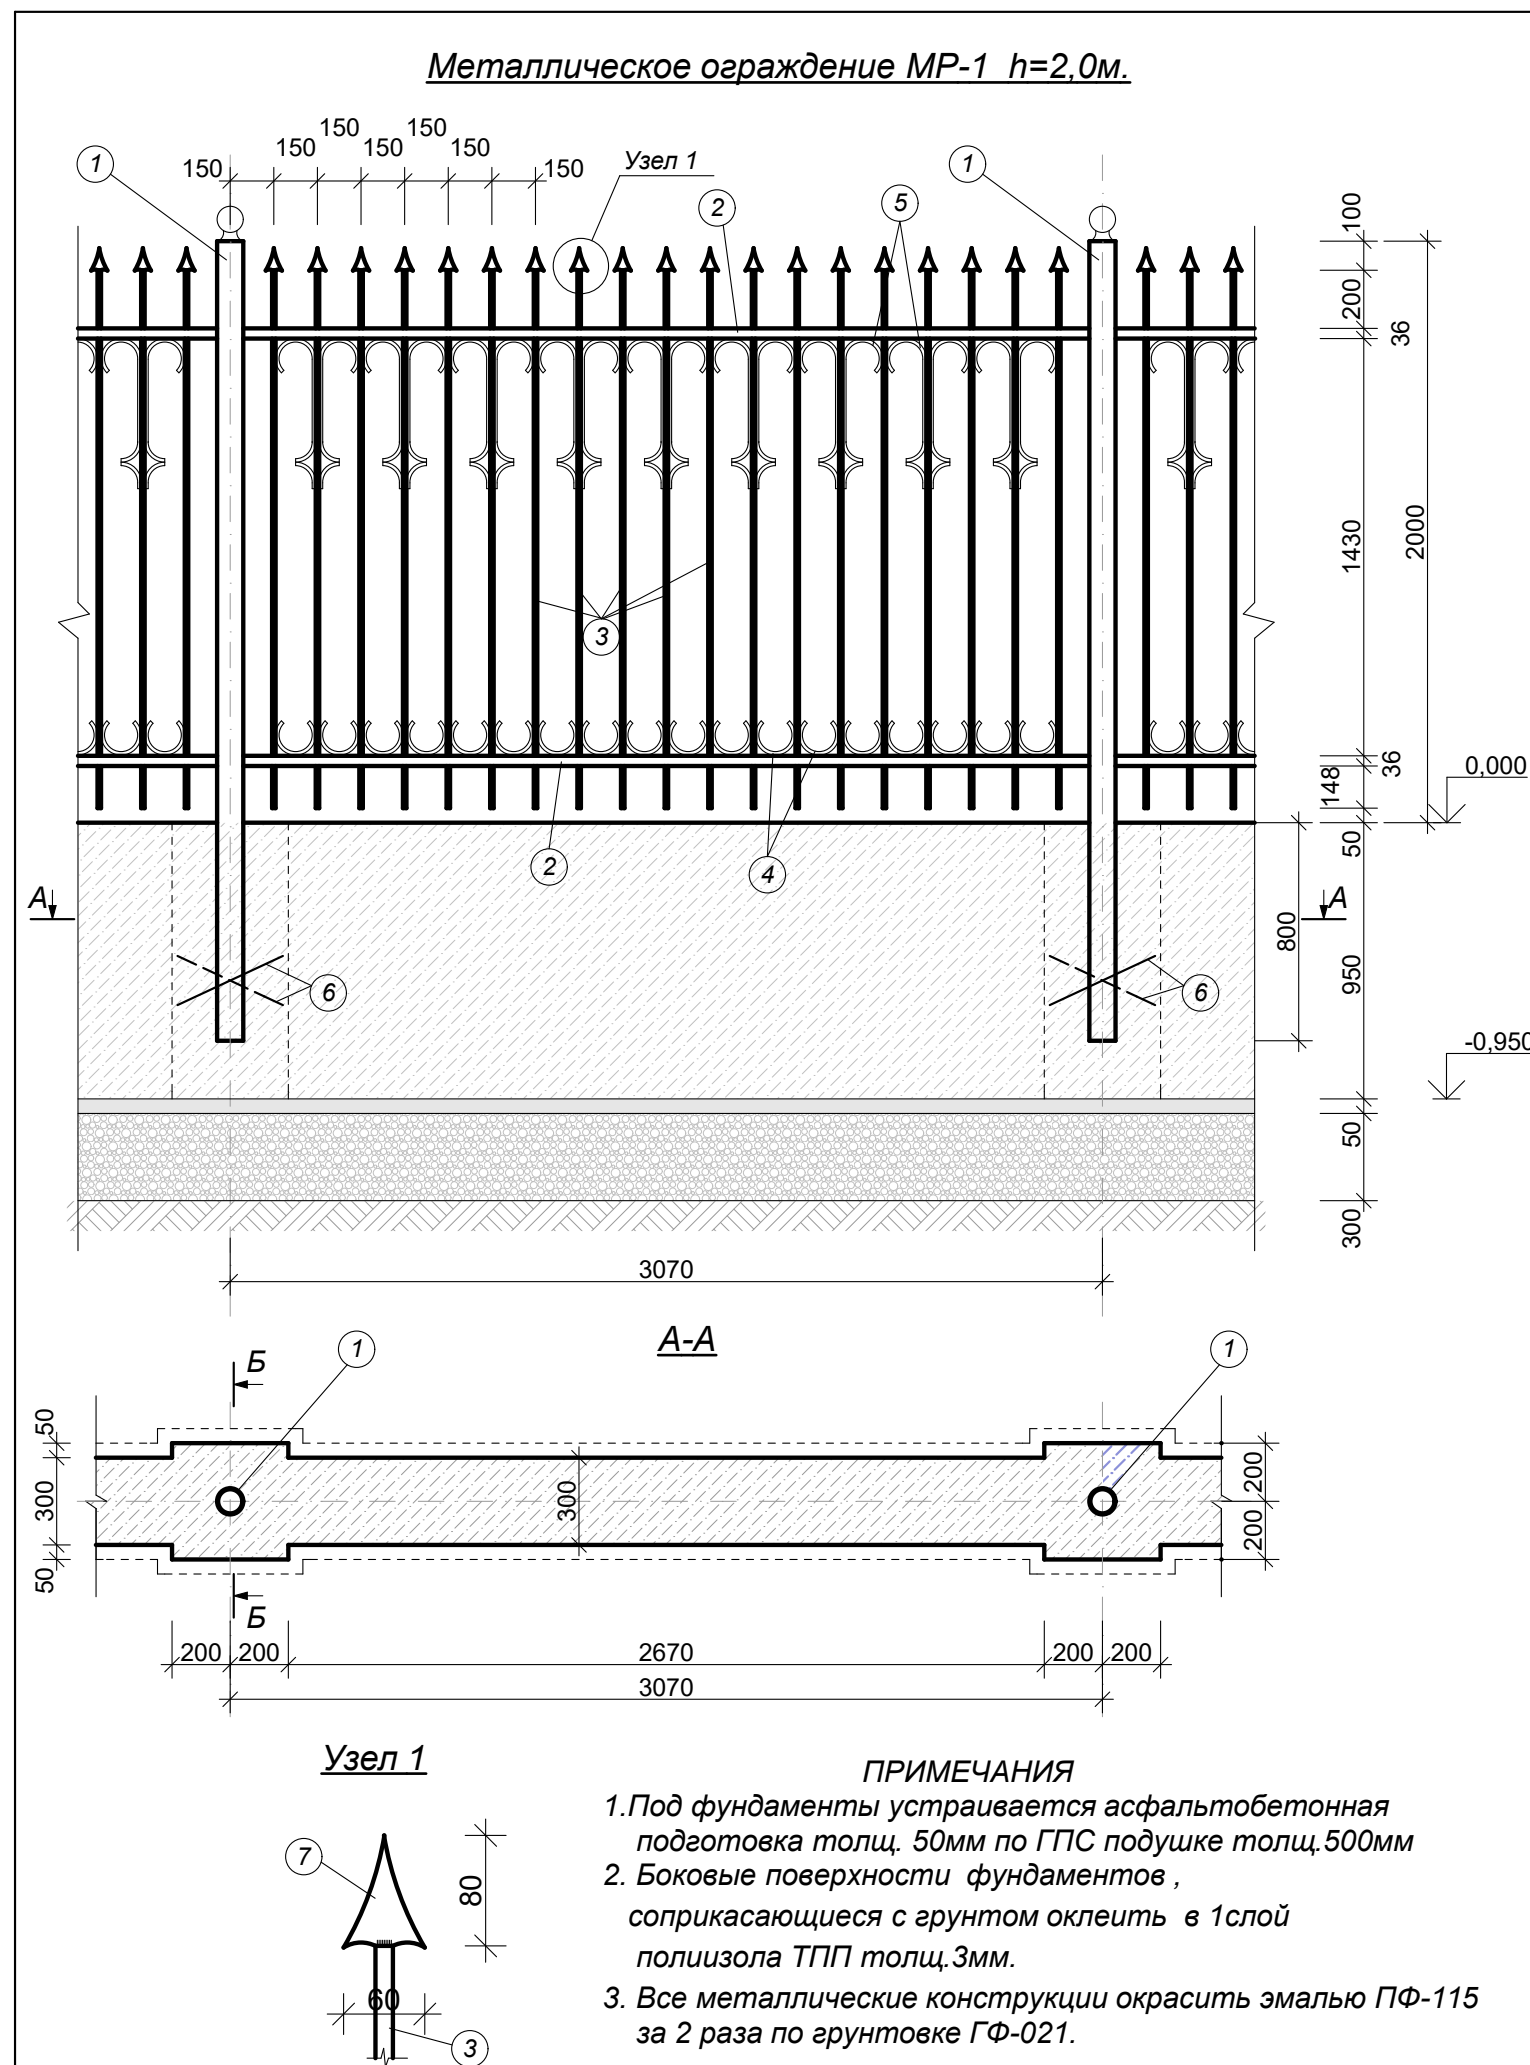

Спецификация элементов.					
Марка поз.	Обозначение	Наименование	Кол-во	Масса ед. кг	Примечание
		Металлические МР-1(отсек).	27		
1	ГОСТ 10704-91	Тр.Ø 89х3,5 L=2400	1	17,62	475,74кг
2	ГОСТ 103-76	Ст. полоса -36х4 пов.м.	11,92	1,13	363,68кг
3	ГОСТ 2591-71	Ст.кв.драт. □12 L=1850	19	2,09	1072,17кг
4	ГОСТ 2591-71	Ст.кв.драт. □12 пов.м.	5,4	1,13	164,75кг
5	ГОСТ 2591-71	Ст.кв.драт. □12 пов.м.	14,5	1,13	442,39кг
6	ГОСТ 5781-82*	Ø16А-III L=600	2	0,947	51,138кг
7	ГОСТ 6009-74	Ст. ленты -60х2,5 L=80	19	0,09	46,17кг
		Фундамент.			
		Бетон кл.В12,5 м³	0,913		24,65 м³

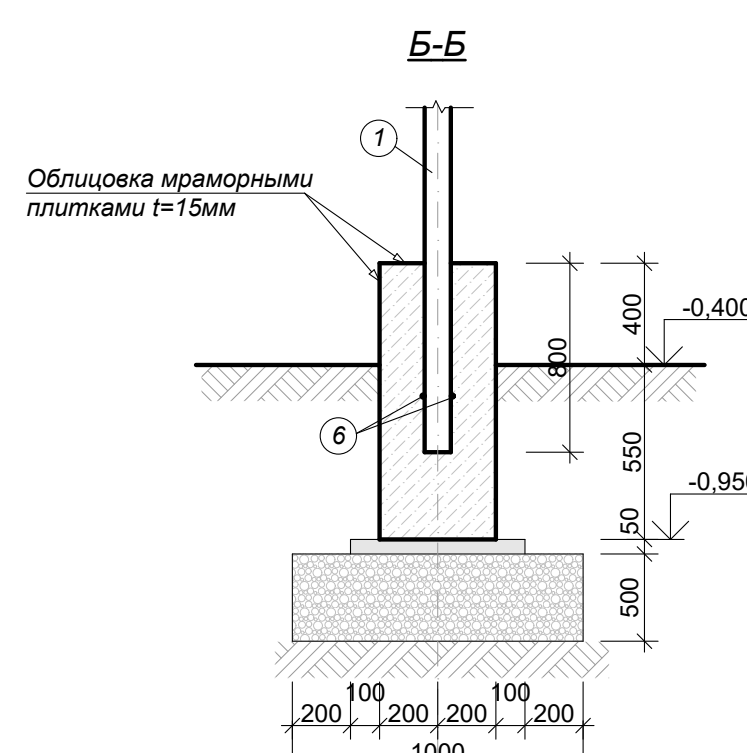


						Дог. № 6/2025е	АС					
						Отделение Бухарской области "Узбекистанского государственного научно- проектного института по землеустройству «Узгипрозем» "						
Изм.	Коп.уч.	Лист	№ док.	Подп.	Дата	МАФ.	Стадия	Лист	Листов			
Г.И.П.	Муратов А.						Разраб.	Муратов А.				
Н.конт.	Акрамов Х.					Металлическое ограждение МР-1 н=2,0м. Спецификация.	ООО "Курилишпойхча"					

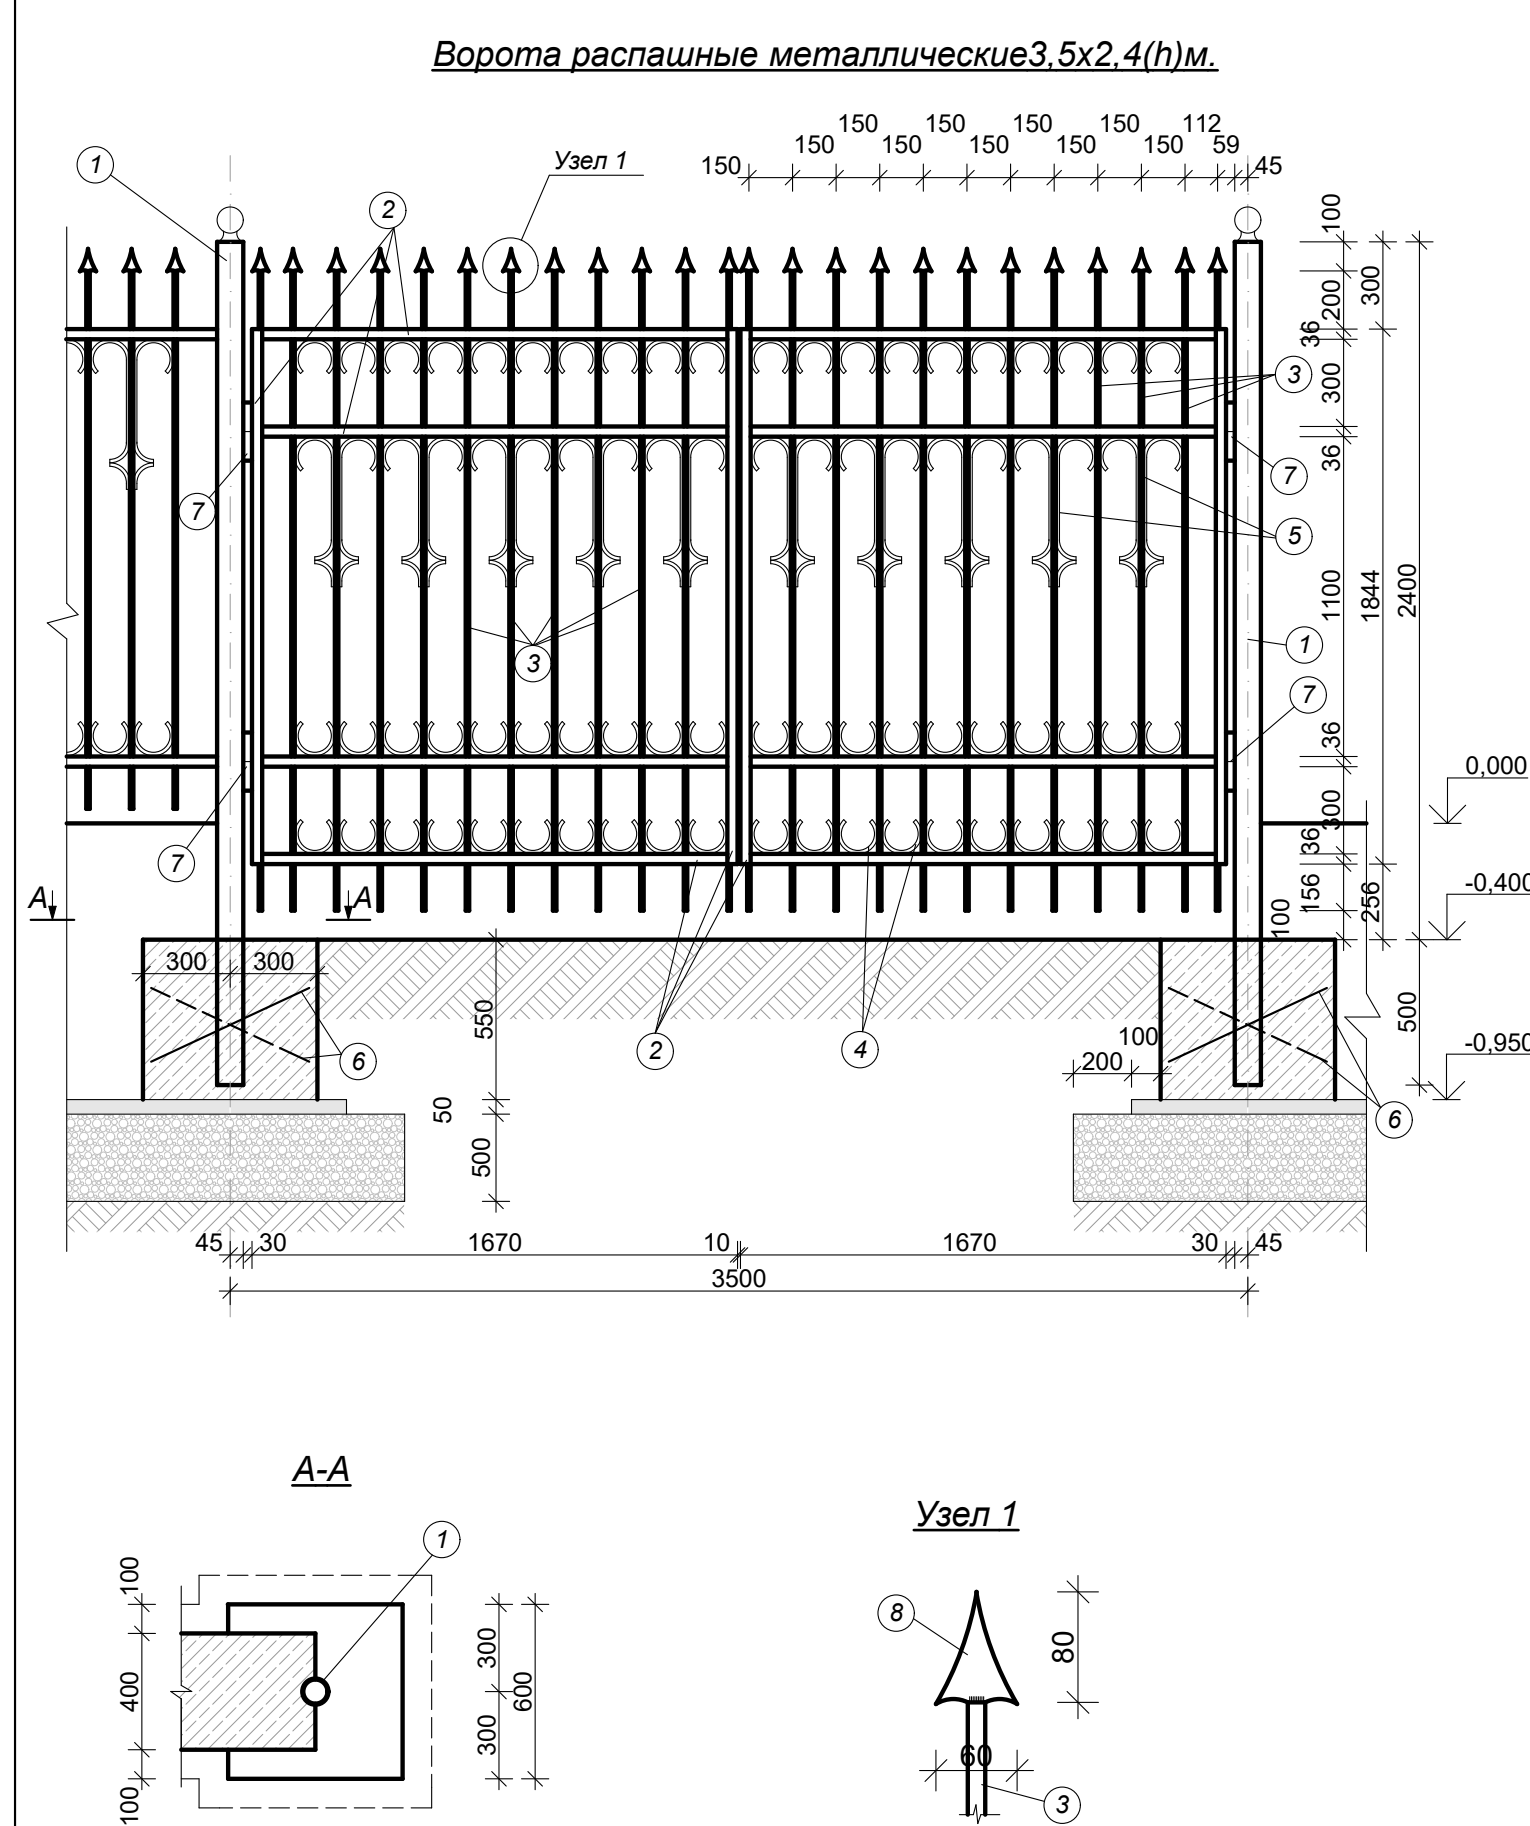


Спецификация элементов.						
Марка поз.	Обозначение	Наименование	Кол-во	Масса ед. кг	Примечание	
		Ворота металлические.				
1	ГОСТ 3262-75	Тр. Ø 89х3,5 L=2900	2	21,286	42,57кг	
2	ГОСТ 103-76	Ст. полоса -36х4 пов.м.	40,32	1,13	45,56кг	
3	ГОСТ 2591-71	Ст. квадрат. □12 L=2200	24	2,486	59,664кг	
4	ГОСТ 2591-71	Ст. квадрат. □12 пов.м.	19,5	1,13	22,03кг	
5	ГОСТ 2591-71	Ст. квадрат. □12 пов.м.	15,24	1,13	17,22кг	
6	ГОСТ 5781-82*	Ø16А-III L=600	4	0,947	3,79 кг	
7	ГОСТ 2590-71	Петля. Ø 30 L=200	4	1,1	4,4 кг	
8	ГОСТ 6009-74	Ст. лента -60х2,5 L=80	24	0,09	2,16кг	
		Фундамент.				
		Бетон кл В12.5 м³	0.198		0.396 м³	

							Дог. № 6/2025е	АС				
							Отделение Бухарской области "Узбекистанского государственного научно- проектного института по землеустройству «Узгипрозем» "					
Изм.	Коп. ур.	Листы	№ док.	Подпн.	Дата		МАФ.	Стадия	Лист	Листов		
Г.И.П.	Муратов А.							РП	2			
Разраб.	Муратов А.						Ворота распашные металлические 3,5х2,4(ш)м.	ООО "Журилишпойиза"				
Н.конт.	Акрамов Х											

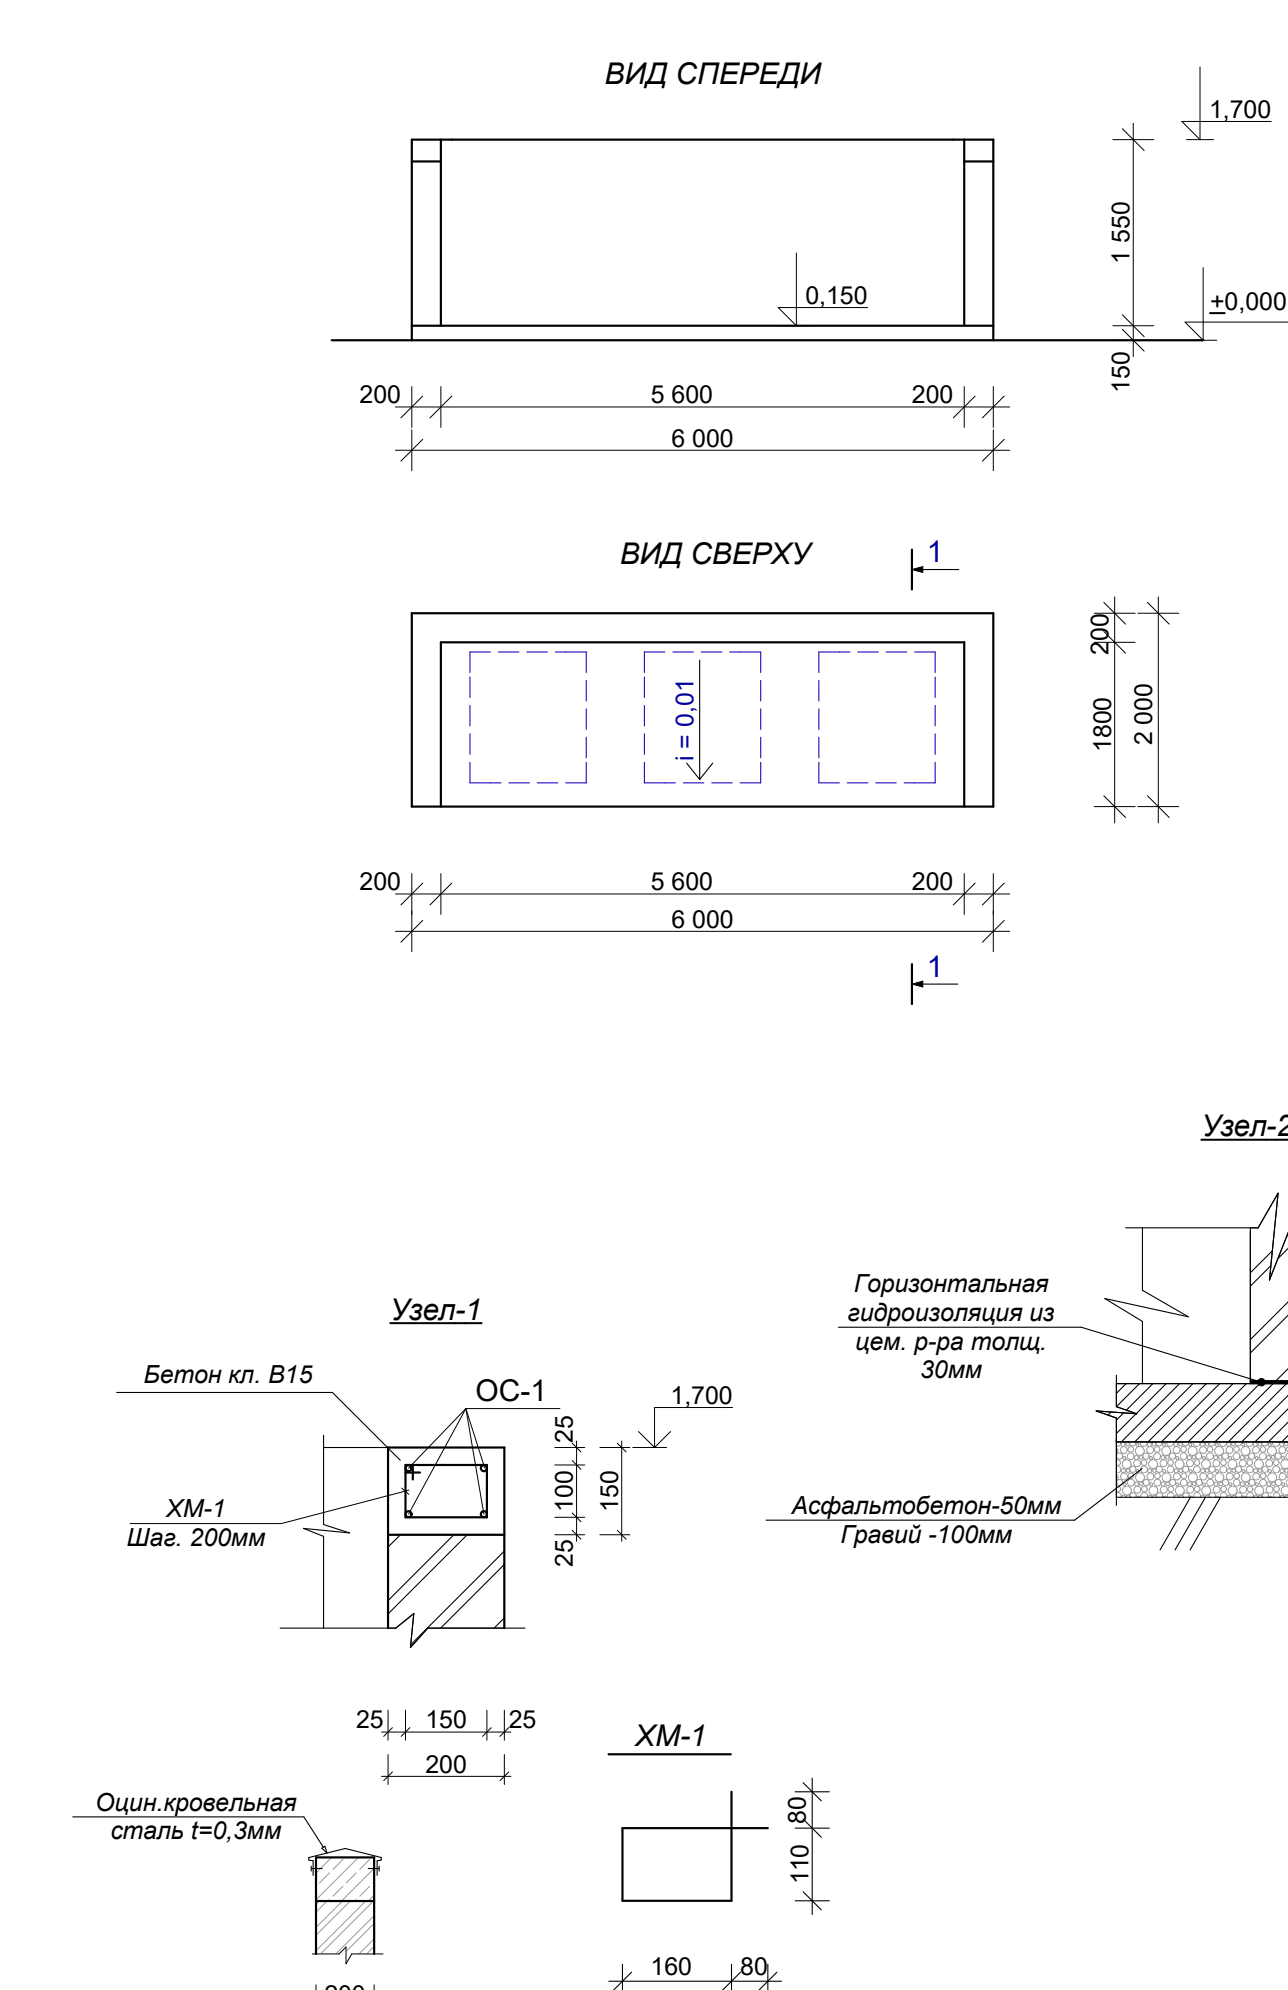

СПЕЦИФИКАЦИЯ ЭЛЕМЕНТОВ						
Марка	Обозначение	Наименование	Кол-во	Масса ед. кг	Примечание	
1	Площадка под мусоросборники	Бетон кл. В12,5	м³	1,8		
2	Кладка	Шлакоблок	м³	2,69		
		Пояс.				
ОС-1	ГОСТ 6787-80	Ø 10 А- I L=9600	4	5,92	23,68 кг	
ХМ-1	ГОСТ 6787-80	Ø 6 А- I L=700	48	0,155	7,44 кг	
		Бетон кл. В15	м³	0,288		
	ГОСТ 14018-80	Оцинкованный лист 0,5 мм	м²	0,24	0,26	0,06 кг

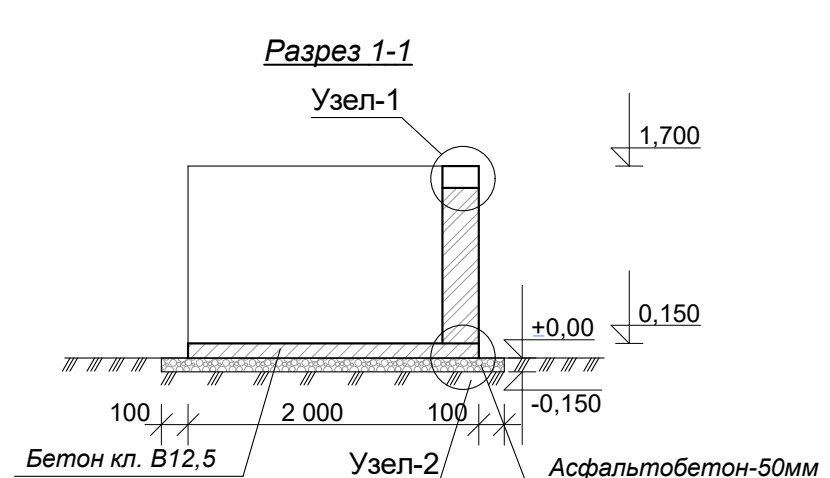

ПРИМЕЧАНИЕ
После кладки стен произвести штукатурку цементно-известковым раствором

						Дог. № 6/2025г	АС					
						Отделение Бухарской области "Узбекистанского государственного научно- проектного института по землеустройству «Узгипрозем» "						
Изм.	Кол.уч.	Лист	№ докум.	Подпись	Дата							
ГИП	Муратов А					МАФ.	Стадия	Лист	Листов			
Разраб.	Муратов А						РП	3				
Н-контр.	Акромов Х					Площадка для мусоросборников. Вид сверху и сверху, разрез 1-1, Видный 2. Спецификация	ООО "Курилишпойхча"					