

ВЕДОМОСТЬ ОСНОВНЫХ КОМПЛЕКТОВ РАБОЧИХ ЧЕРТЕЖЕЙ.

№	Наименование	Лист
1.	Общие данные. Схема ограждение территории.	АС-1.
2.	Металлическое ограждение тип -1/1 .	АС-2.
3.	Металлическое ограждение тип -2/1 .	АС-3.
4.	Металлические ворота ВР-1 .	АС-4.
5.	Металлические калитки КК-1 .	АС-5.

ОБЩИЕ ДАННЫЕ

Индивидуальный проект ограждения территории школы № 8 Рамитанского района Бухарской области разработано согласно задания на проектирования. Проектом предусмотрено устройство ограждения территории, установка ворот и калиток.

КОНСТРУКТИВНОЕ РЕШЕНИЕ (МЕТАЛЛИЧЕСКОЕ ОГРАЖДЕНИЕ).


Фундаменты- Ленточные из монолитного бетона.
Звенья ограждения - Из металлических квадратных труб.
Стойки- Из металлических квадратных труб.
Отделка- Окраска краской густитертой по ГОСТ у 8292-92, для наружных работ за 2 раза по грунтовке ГФ-21, согласно КМК 2.03.11-96 приложения 15.


КОНСТРУКТИВНОЕ РЕШЕНИЕ (ЖЕЛЕЗОБЕТОННОЕ ОГРАЖДЕНИЕ).

Фундаменты- Отдельностоящие из монолитного бетона.
Секция ограждения - Сборное глухое железобетонное.
Стойки- Сборное железобетонное.
Отделка- Окраска водоэмульсионными составами.


АНТИКОРРОЗИЙНЫЕ МЕРОПРИЯТИЯ.

- Под подошвы фундамента устраивается гравийное основание толщиной 50 мм под подготовку из асфальтобетона толщиной -50 мм.
- Все поверхности бетона соприкасающиеся с грунтом оклеивать полиизолом (ТПП-3,00 мм)-1 слой.
- Все поверхности металлических конструкции окрасит краской густитертой по ГОСТ у 8292-92, для наружных работ за 2 раза погрунтовке ГФ-21, согласно КМК 2.03.11-96 приложения 15.

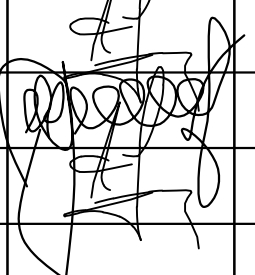						Раздел-АС				
						Қорақўл тумани "Бандбоши" МФЙдаги 45-сон мактабгача таълим ташкилотини реконструкция қилиш 120 ўринли қўшимча бино қуриш.				
Изм.	Кол.уч.	Лист	№ докум.	Подпись	Дата					
ГИП		Ачилов М				Ограждение территории.	Стадия	Лист	Листов	
Разраб.		Рахматов Н					РП	1	6	
Норм.контр.		Ачилов М					ООО "Project Construction Consalting"			
						Общие данные.				

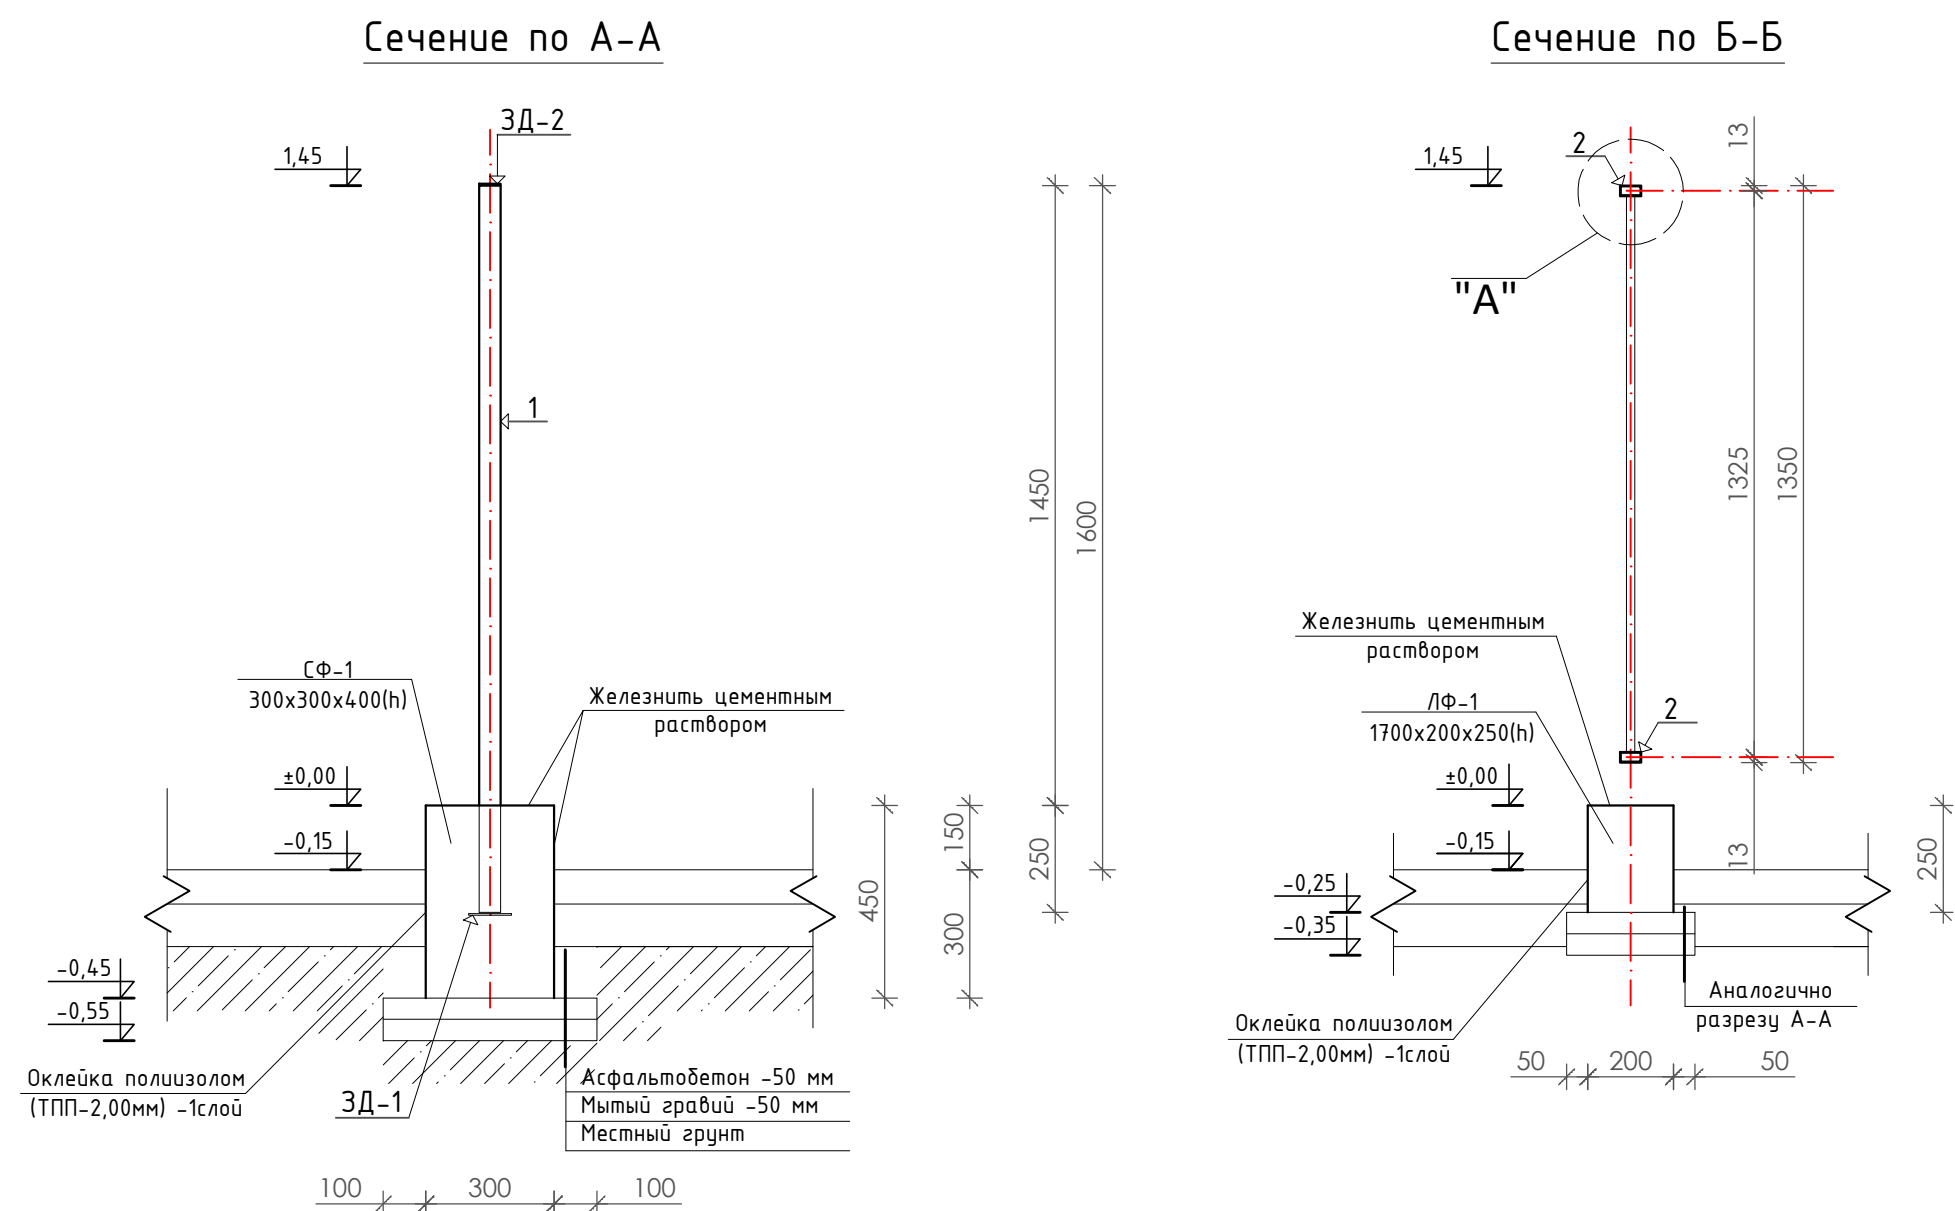

МЕТАЛЛИЧЕСКОЕ ОГРАЖДЕНИЕ.

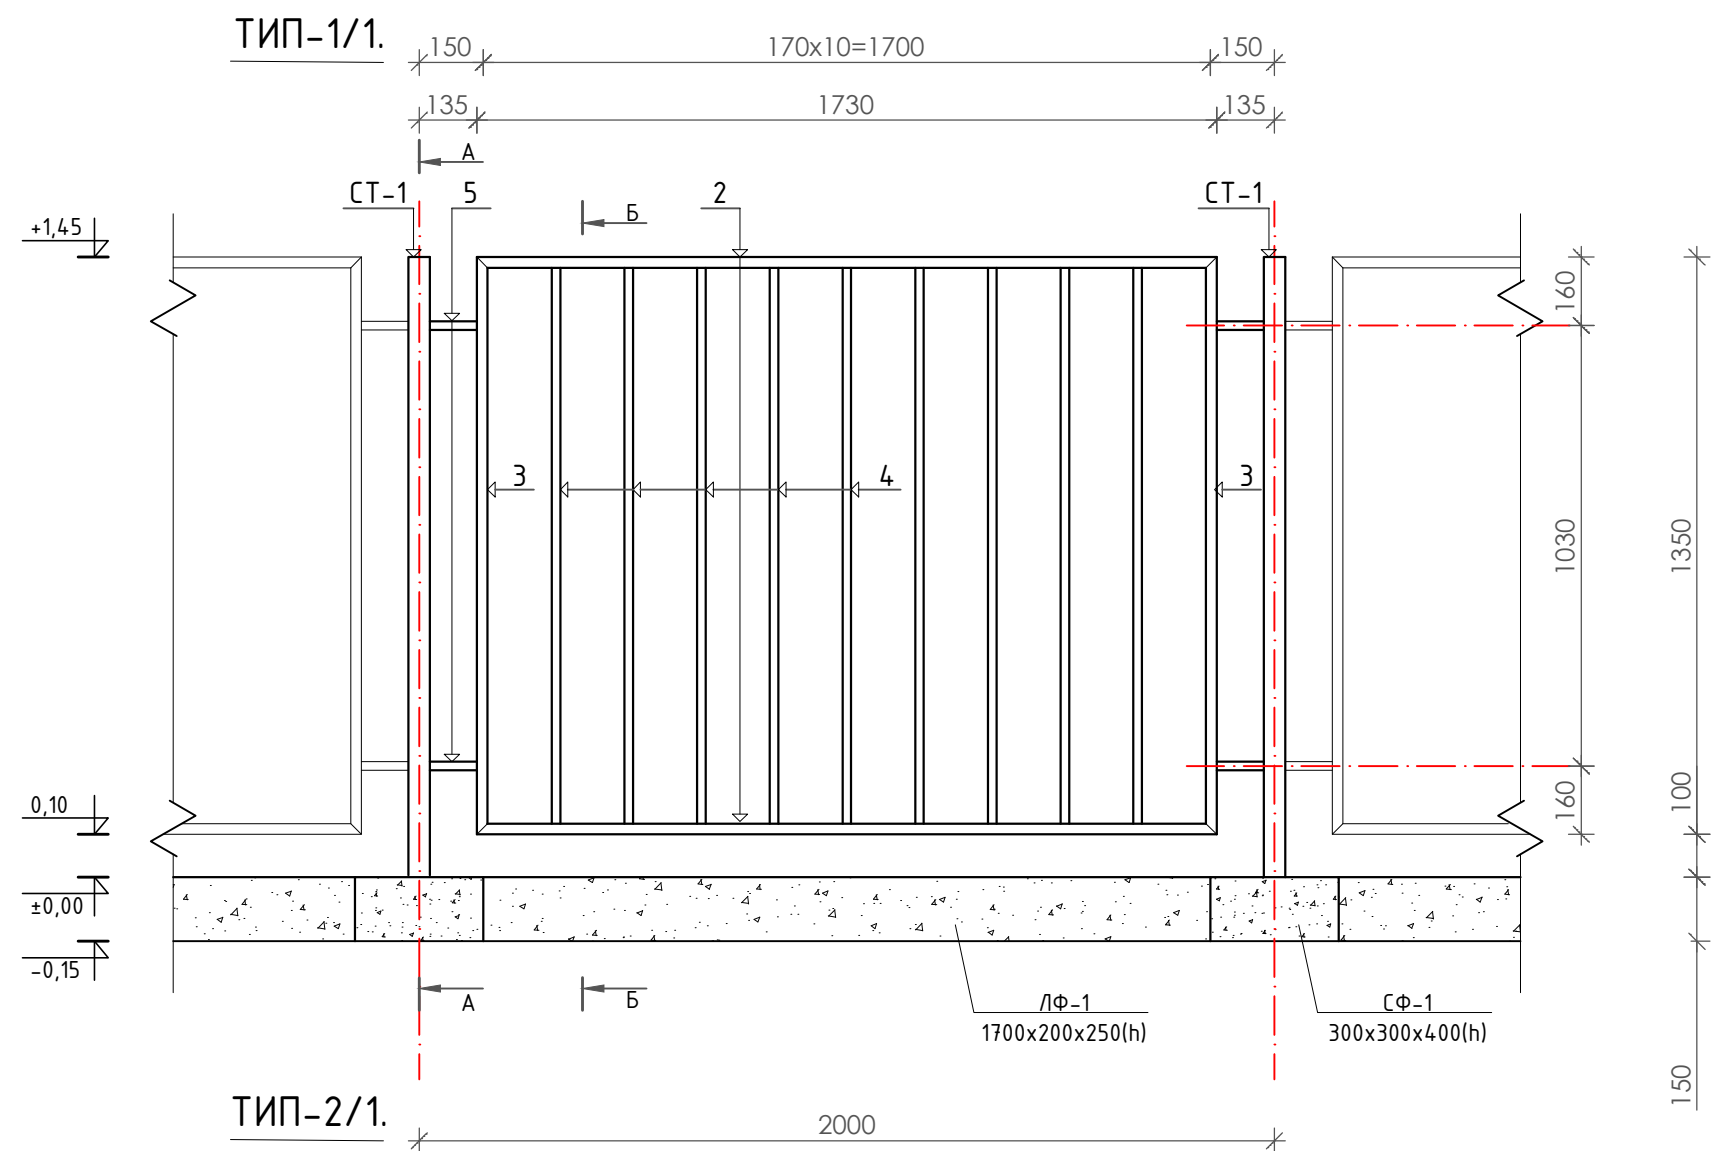


Спецификация элементов ограждения.


Марка поз.	Обозначение	Наименование	Кол-во	Масса ед. кг	Примечание
расход на един. секции		Металлические стойки СТ-1.	1	5,39	5,39 кг
1	ГОСТ 8639-82	□50х50х2,0; L=1700	1	5,03	
3Д-1	ГОСТ 103-79	-100х4,0; L=100	1	0,314	
3Д-2	ГОСТ 103-79	-50х2,0; L=50	1	0,03925	
		Материалы			
сФ-1.		Бетон клВ 7,5 W-4; м³	0,040		
лФ-1.		Бетон клВ 7,5 W-4; м³	0,085		
расход на един. секции		Ячейки ограждения тип -1/1	1	26,90	26,90кг
2	ГОСТ 8639-82	□50х25х2,0; L=1730	2	3,75	7,51
3	ГОСТ 8639-82	□50х25х2,0; L=1350	2	2,93	5,86
4	ГОСТ 8639-82	□20х20х2,0; L=1300	9	1,40	12,58
5	ГОСТ 8639-82	□50х25х2,0; L=110	4	0,24	0,96

- Под фундаментами устраивать основание асфальтобетона толщиной –50 мм над из мытого гравия толщиной –50 мм.
- Все поверхности металлических конструкции окрасит краской густотертой по ГОСТ у 8292–92, для наружных работ за 2 раза по грунтовке ГФ–21, согласно КМК 2.03.11–96 приложения 15.
- Поверхности бетона соприкасающиеся с грунтом оклеивать полиизолом (типа –ТПП–2,00 мм)–1 слой.
- Размеры даны в миллиметрах

"узел-А"

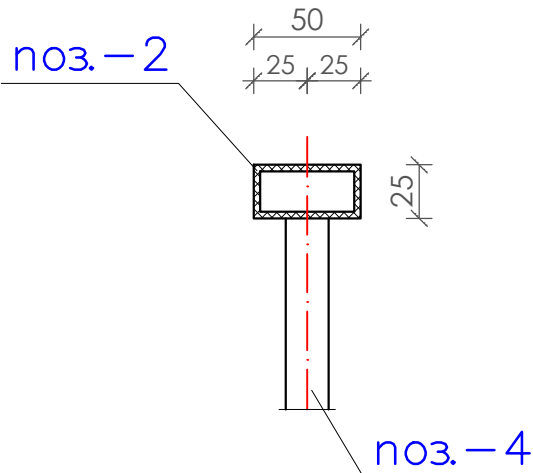

УЗЕЛ СОЕДИНЕНИЯ ЭЛЕМЕНТОВ ОГРАЖДЕНИЯ .

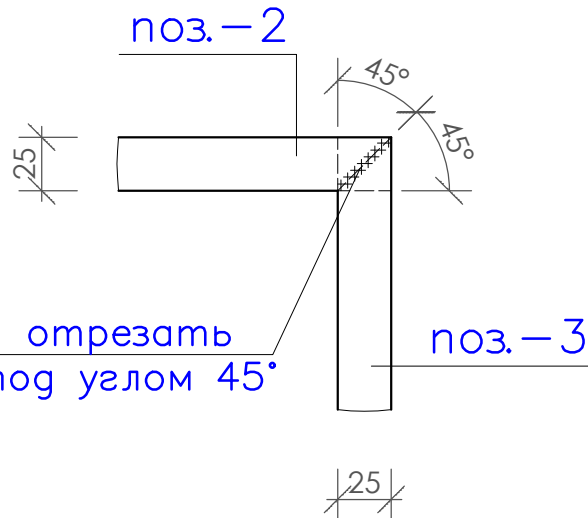

ПРИМЕЧАНИЕ:

1. Сварку производить электродами Э-42 по ГОСТ 9467-75*.
2. Шов накладывать по всей длине соприкасаемых элементов.
3. Высоту шва принимать по наименьшей толщине свариваемых элементов.

						Раздел-АС			
						Коракўл тумани "Бандбоши" МФЙдаги 45-сон мактабгача таълим ташкилотини реконструкция қилиш 120 ўринли қўшимча бино қуриш.			
Изм.	Кол.уч.	Лист	№ докум	Подпись	Дата	Ограждение территории.	Стадия	Лист	Листов
ГИП	Ачилов М						РП	2	5
Разраб.	Рахматов Н								
Норм.контр.	Ачилов М					Металлическое ограждение тип-1/1 (26- секция)	ООО "Project Construction Consalting"		

Architectural elevation drawing of a building facade. The drawing includes the following dimensions and labels:

- Horizontal Dimensions (Top):**
 - Overall width: 3000
 - Left section width: 1305
 - Right section width: 1305
 - Left section internal width: 180x5=900
 - Right section internal width: 180x5=900
 - Left section side offsets: 195, 198
 - Right section side offsets: 198, 195
- Vertical Dimensions (Left):**
 - Top offset: +1,45
 - Section height: 150
 - Section height: 575
 - Section height: 575
 - Section height: 150
 - Ground level: ±0,00
 - Foundation level: -0,05
 - Foundation level: -0,15
- Vertical Dimensions (Right):**
 - Section height: 1450
 - Section height: 1600
 - Section height: 150
- Labels and Markers:**
 - CT-2:** Located on the left and right vertical sections.
 - A:** Section line markers at the top and bottom.
 - B:** Section line markers at the top and bottom.
 - 2:** Marker for the central vertical section.
 - 3:** Marker for the vertical sections on the left and right.
 - 4:** Marker for the horizontal sections on the left and right.
 - 5:** Marker for the top horizontal section on the left.
 - 6:** Marker for the horizontal sections in the central part.
 - 20:** Marker for the bottom horizontal section.

Technical drawing of a vertical rod assembly. The drawing shows a vertical rod with a diameter of 13 mm. The rod is supported by a base plate with a thickness of 25 mm. The rod is secured by a nut and washer at the top. The distance from the top of the rod to the center of the nut is 1425 mm. The distance from the center of the nut to the top of the base plate is 1450 mm. The base plate has a width of 250 mm. The rod is labeled "A". The drawing includes dimensions for the rod diameter (13), the base plate thickness (25), the distance from the top of the rod to the center of the nut (1425), the distance from the center of the nut to the top of the base plate (1450), and the width of the base plate (250). The drawing also shows the rod is secured by a nut and washer at the top.

Марка поз.	Обозначение	Наименование	Кол-во	Масса ед. кг	Примечание
общий расход	Металлические стойки СТ-2.		2	8,55	17,10
1	ГОСТ 8639-82	□ 50х50х3,0; L=1900	1	8,189	
ЗД-1	ГОСТ 103-79	-100х4,0; L=100	1	0,314	
ЗД-2	ГОСТ 103-79	-50х2,0; L=50	1	0,03925	
		Материалы			
		Бетон клВ 7,5 W-4; м ³	0,108		
расход на едич. мест	Металлическая ворота ВР-1		1	49,04	49,04
2	ГОСТ 8639-82	□ 50х25х2,0; L=1295	4	2,81	11,24
3	ГОСТ 8639-82	□ 50х25х2,0; L=1450	4	3,15	12,60
4	ГОСТ 8639-82	□ 50х25х2,0; L=1150	2	2,50	5,10
5	ГОСТ 8639-82	□ 50х25х2,0; L=155	6	0,34	2,00
6	ГОСТ 8639-82	□ 20х20х2,0; L=1400	12	1,505	18,10
		Петля накладная	6		

"узел-А"

no3.-2

50

25 25



25

no3.-6

Technical drawing of a T-joint. The horizontal plate is labeled "ноз.-2" and the vertical plate is labeled "ноз.-3". The vertical plate has a chamfer on its end, indicated by a dashed line and the text "отрезать под углом 45°". The thickness of both plates is dimensioned as 25.

1. Сварку производить электродами Э-42 по ГОСТ 9467-75*.
2. Шов накладывать по всей длине соприкасаемых элементов.
3. Высоту шва принимать по наименьшей толщине свариваемых элементов.

						Раздел-АС			
						Қорақұл тумани "Бандбоши" МФЙдаги 45-сон мактабгача таълим ташкилотини реконструкция қилиш 120 ўринли қўшимча бино қуриш.			
Изм.	Кол.уч.	Лист	№ докум.	Подпись	Дата		Стадия	Лист	Листов
ГИП		Ачилов М				Ограждение территории.			
Разраб.		Рахматов Н					РП	4	5
Норм.контр.		Ачилов М							
						Металлические ворота ВР-1. (1- мест)	ООО "Project Construction Consalting"		

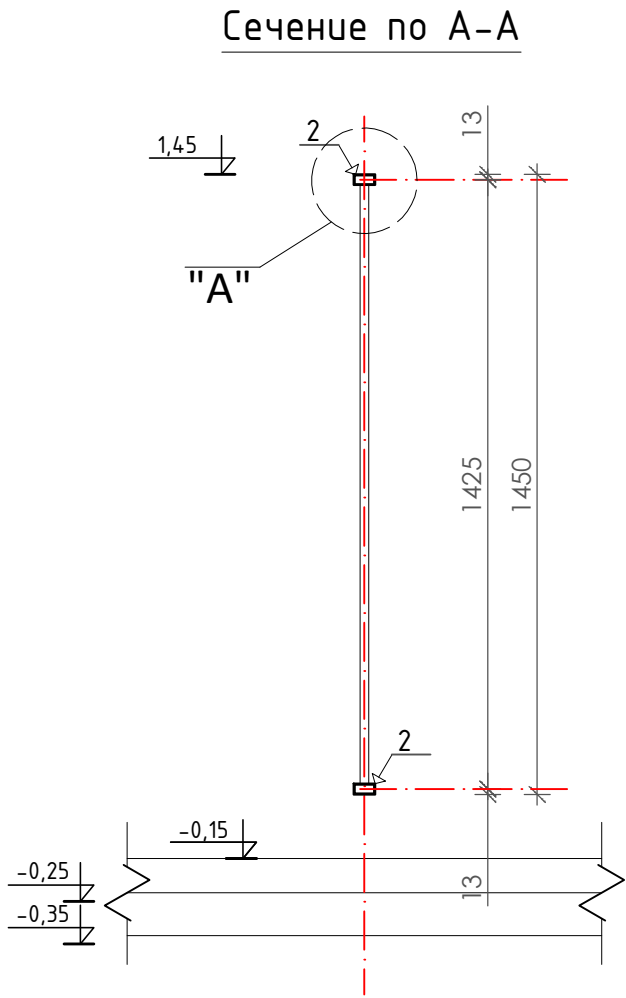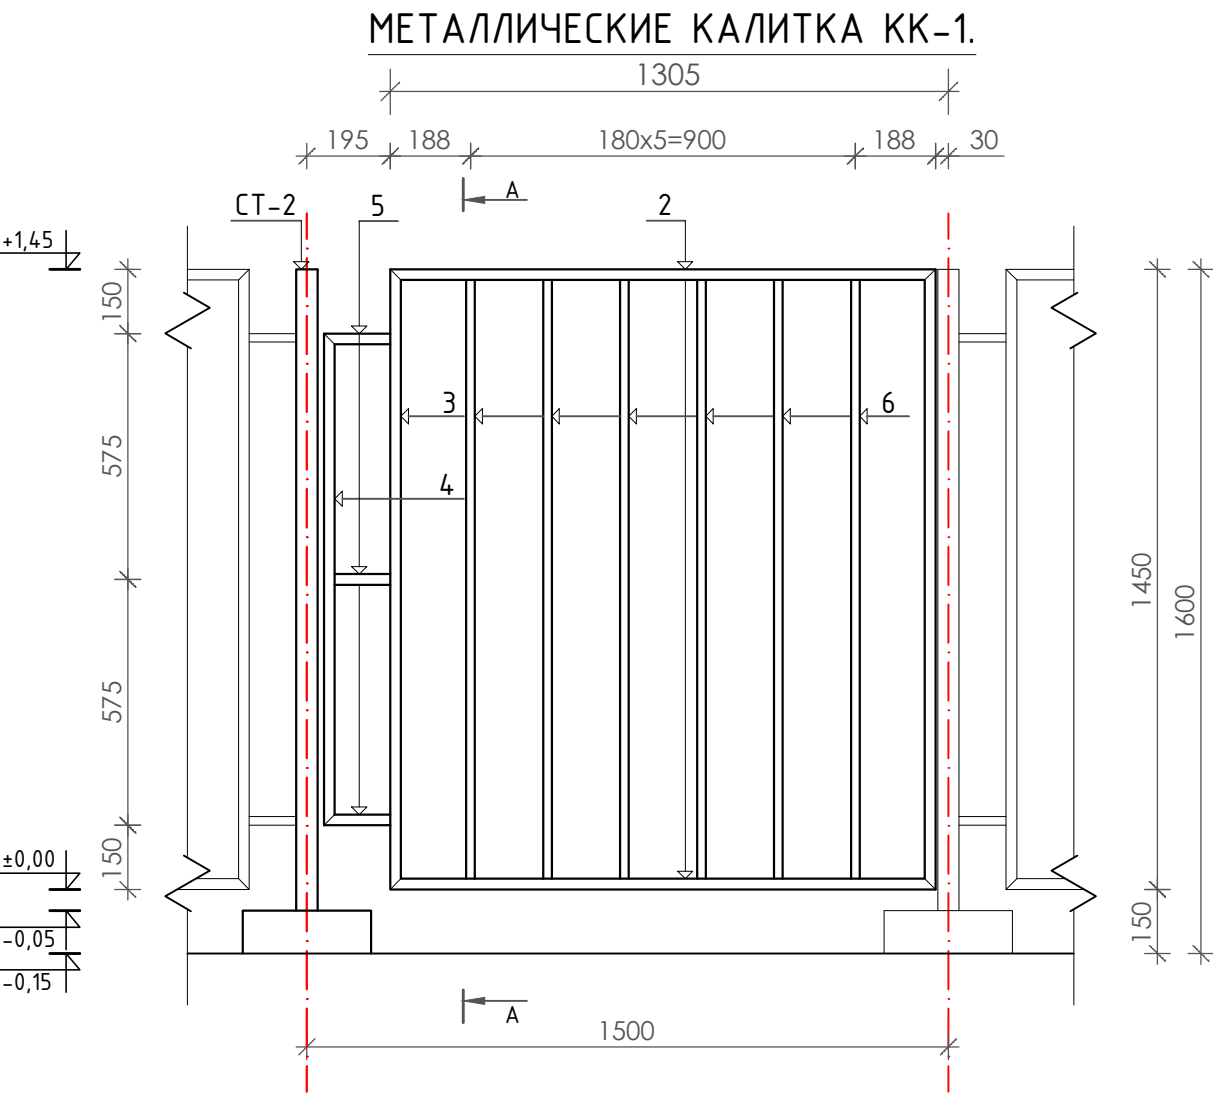

Спецификация элементов калитки (на единицу мест).

Марка поз.	Обозначение	Наименование	Кол-во	Масса ед. кг	Примечание
общий расход	Металлические стойки СТ-2.		2	8,55	17,10
1	ГОСТ 8639-82	□50х50х3,0; L=1900	1	8,189	
3Д-1	ГОСТ 103-79	-100х4,0; L=100	1	0,314	
3Д-2	ГОСТ 103-79	-50х2,0; L=50	1	0,03925	
	Материалы				
	Бетон клВ 7,5 W-4; м³		0,054		
расход на ед. мест	Металлическая калитка КК-1		2	24,38	48,76
2	ГОСТ 8639-82	□50х25х2,0; L=1275	2	2,77	5,54
3	ГОСТ 8639-82	□50х25х2,0; L=1450	2	3,15	6,30
4	ГОСТ 8639-82	□50х25х2,0; L=1150	1	2,50	2,50
5	ГОСТ 8639-82	□50х25х2,0; L=155	3	0,34	1,01
6	ГОСТ 8639-82	□20х20х2,0; L=1400	6	1,505	9,03
	Петля накладная		3		

ПРИМЕЧАНИЕ:

- Сварку производить электродами Э-42 по ГОСТ 9467-75*.
- Шов накладывать по всей длине соприкасаемых элементов.
- Высоту шва принимать по наименьшей толщине свариваемых элементов.

						Раздел-АС			
						Қорақұл тумани "Бандбоши" МФЙдаги 45-сон мактабгача таълим ташкилотини реконструкция қилиш 120 ўринли қўшимча бино қуриш.			
Изм.	Кол.уч.	Лист	№ докум.	Подпись	Дата	Ограждение территории.	Стадия	Лист	Листов
ГИП	Ачилов М						РП	5	5
Разраб.	Рахматов Н								
Норм.контр.	Ачилов М					Металлические калитка КК-1. (1- мест)	ООО "Project Construction Consalting"		