
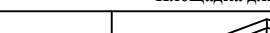



Характеристика оборудования хозяйственных площадок										
шифр	№. листа	Наименование	Наименование	Общий вид	Размеры в мм			Материал изделия	Стоимость сум	
					длина	ширина	высота			
Площадка для мусоросборников тип П										
10-х	-	-	Ограждение площадок тип П		3750	1580	1200	железобетон	-	

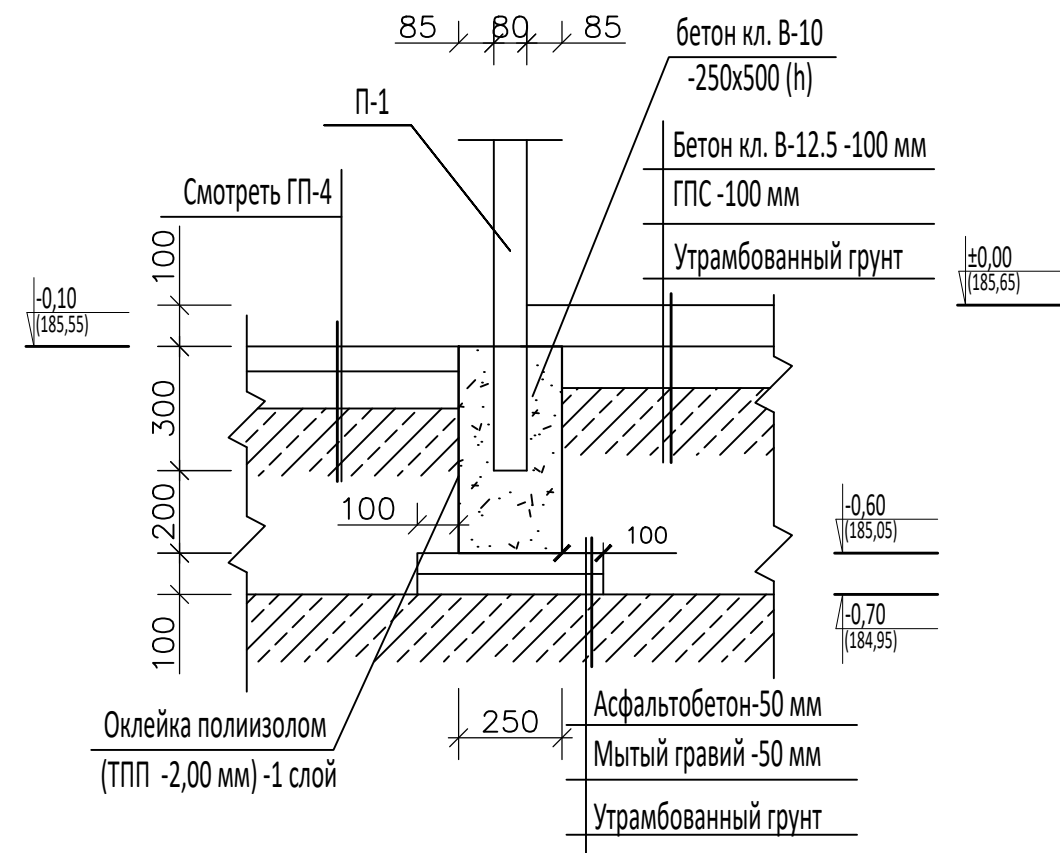


- Объемы работ по устройству площадок для мусоросборников.
- 1.Разработка грунта в траншеи в ручную -4,04 м³.
 - 2.Основание из мытого гравия, толщиной -50 мм -0,2327 м³.
 - 3.Подготовка из асфальтобетона, толщиной -50 мм -4,653 м².
 - 4.Устройство ленточных фундаментов из бетона класса В-10 -1,20 м³.
 - 5.Вертикальная гидроизоляция, оклейка полиизолом (ТПП -2,00 мм) -9,70 м².
 - 6.Обратная засыпка за пазухи фундаментов разработанным грунтом:
 - за наружные пазухи-1,43 м³.
 - за внутренние пазухи -0,96 м³.
 - 7.Установка панелей ограждения (весом 0,222 тн, 1,11 м²) -12 шт.
 - 8.Установка арматурных стыковых накладок -0,03235 тн.
 - 9.Заполнение вертикальных швов стеновых панелей цементным раствором М-50 -13,20 п.м.
 - 10.Известковая окраска панелей разных тонов -21,00 м².
 - 11.Подсылающий слой из гравийное-песчаной смеси, толщиной -100 мм -0,51 м³.
 - 12.Бетонный пол (бетон класса В-12,5), толщиной -100 мм -0,51 м³.
 - 13.Железные бетонных полов, толщиной -30 мм -5,10 м².

Примечание

1. Произвести заделку стыков раствором М-50.
2. Панели из бетона М-200 на мелком заполнителе.
3. Ограждение площадок из железобетонных панелей.
4. После монтажа панели окрасить в светлые тона с чередованием цветов.
5. Данный лист переработан с типового проекта 320 Уз.х.альбом Ш шифр 10.

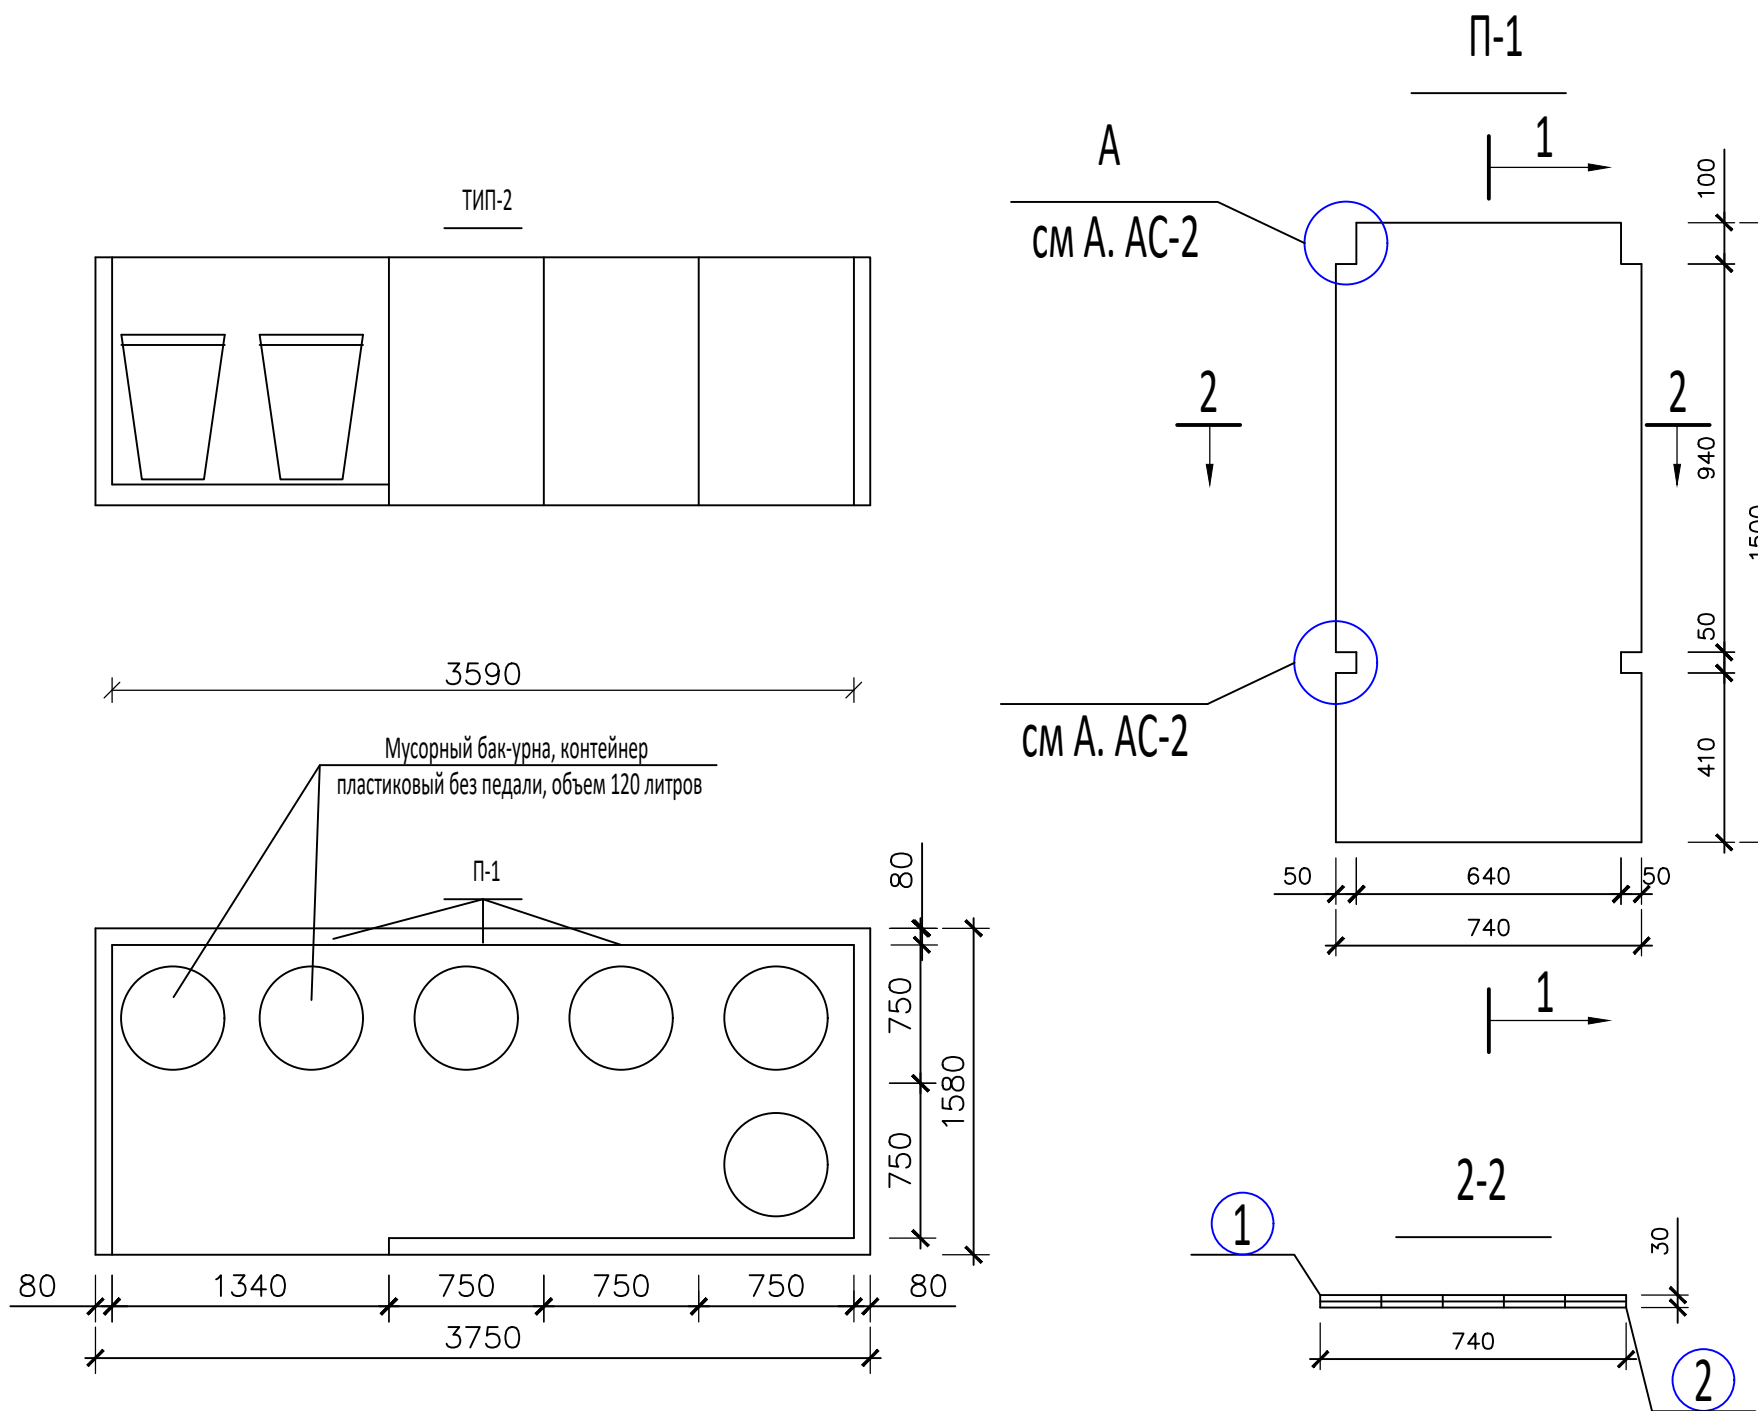

Изм.	Кол.уч.	Лист	№ докум.	Подпись	Дата	Қорақұл тумани "Бандбоши" МФЙдаги 45-сон мактабгача таълим ташкилотини реконструкция қилиш 120 ўринли қўшимча бино қуриш.			
ГИП	Ачилов М					Площадка для мусоросборников.	Стадия	Лист	Листов
Разраб.	Рахматов Н						РП	1	2
Норм.контр.	Ачилов М								
						Общий вид. План.Узлы и детали.	ООО "Project Construction Consulting" г.Бухара		

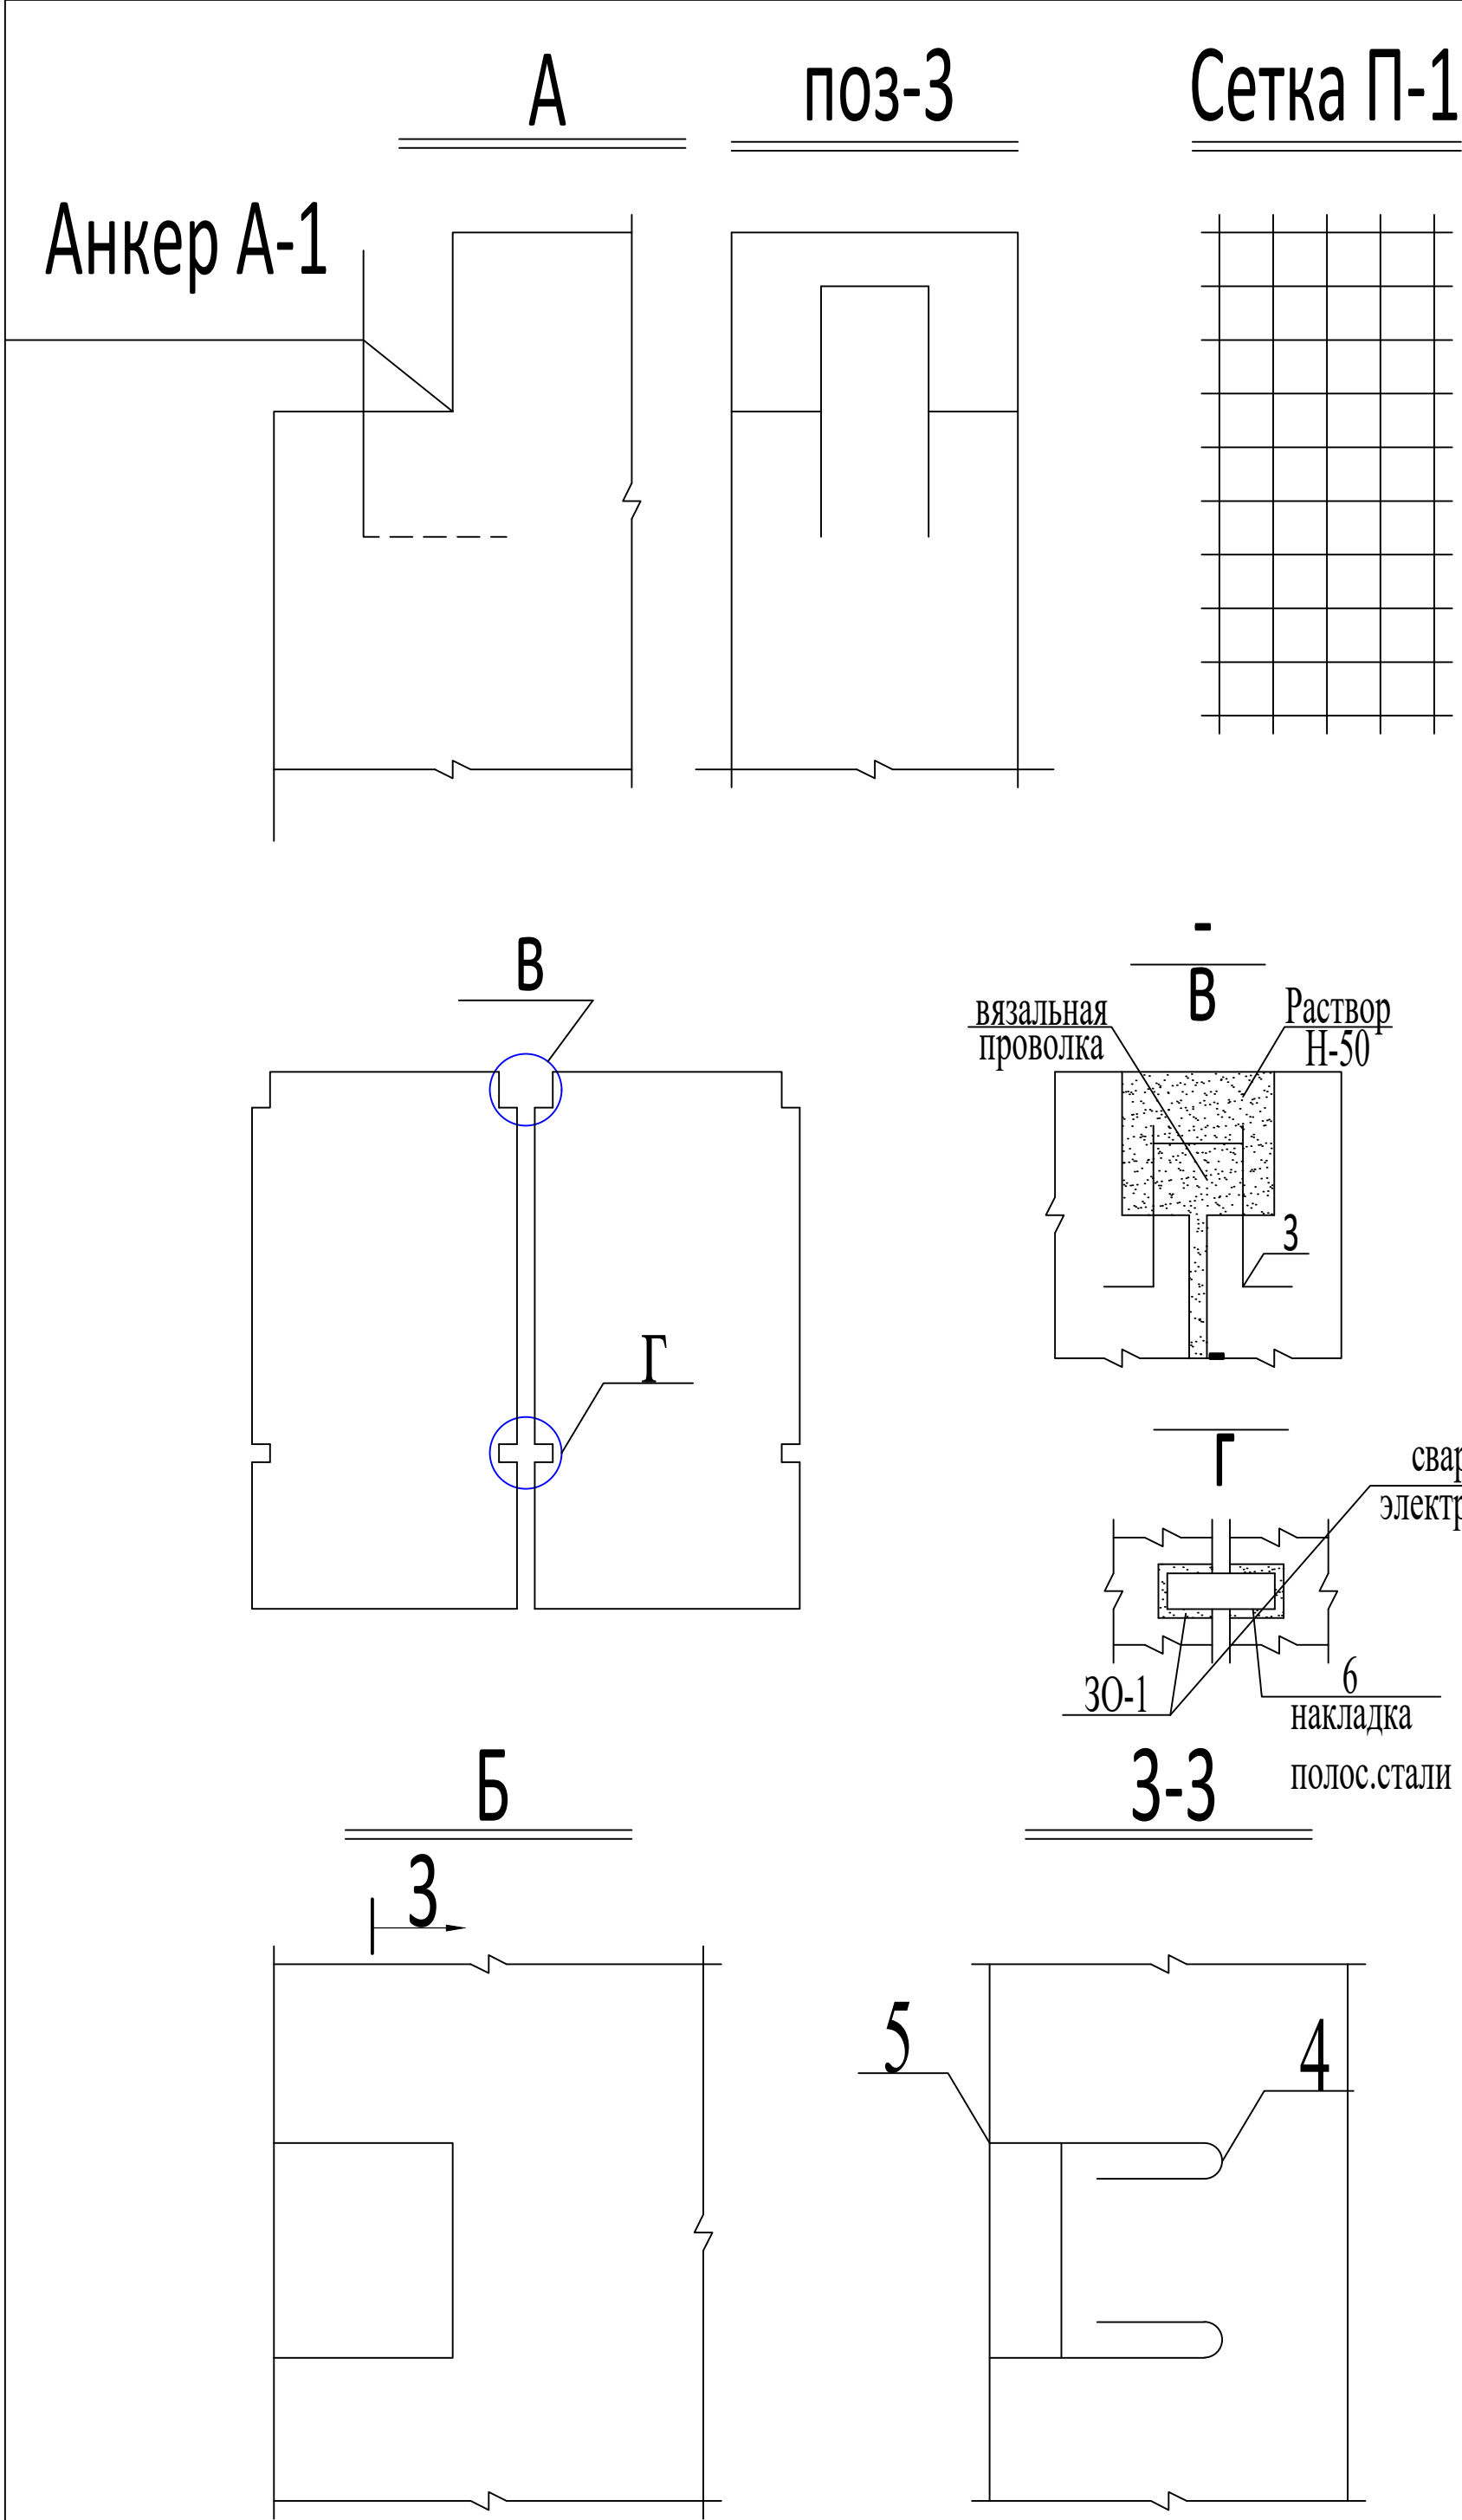

Марка Поз	Обозначение	Наименование	К-во Шт	При-меч.
		ПЛИТА П-1 -1ШТ	12	28.53
1	ГОСТ 6727-80	Ф 4В-I-1454	5	1.12
2	ГОСТ 6727-80	Ф 4В-I-700	10	1.08
3	ГОСТ 6727-80	Анкер Ф4В I--420	2	0.110
4	ГОСТ 6727-80	Анкер Ф4В I--160	2	0.018
		ЗД-1	11	3.82
5		50х50 полосовая сталь	2	0.2
6		50х50 полосовая сталь	1	0.12

поз	эскиз
1	1450
2	700
3	420
4	160

Марка элемента	Проволочная ар-ра		Изделия закладные		
	В-1		Прокат марки		
	ГОСТ 6727-80				
	Ф-4	итого	50х50	60х50	
Сетка С-1	2.20	2.20	-	-	2.2
Анкер	1.21	1.21	-	-	1.2
ЗД-1	-	-	0.2	0.12	0.3

Примечание
1. Данный лист смотри совместно с листами АС-1

Изм.	Кол.уч.	Лист	№ докум.	Подпись	Дата	Қоракўл тумани "Бандбоши" МФЙдаги 45-сон мактабгача таълим ташкилотини реконструкция қилиш 120 ўринли қўшимча бино қуриш.			
ГИП		Ачилов М				Площадка для мусоросборников.	Стадия	Лист	Листов
Разраб.		Рахматов Н					РП	2	2
Норм.контр.		Ачилов М				Узлы и детали. Спецификация элементов.	ООО "Project Construction Consalting"		