

ВЕДОМОСТЬ ОСНОВНЫХ КОМПЛЕКТОВ РАБОЧИХ ЧЕРТЕЖЕЙ.

Лист	Наименование	Премечание
АС	Архитектурно строительная часть	

ВЕДОМОСТЬ РАБОЧИХ ЧЕРТЕЖЕЙ КОМПЛЕКТА МАРКИ АС.

Наименование	Лист	Премечан.
Общие данные .	АС-1	
П л а н и с е ч е н и е ф у н д а м е н т о в .	АС-2	
Развертка фундаментов ЛМ-1и ЛМ-2 .	АС-3	
П л а н н а в е с а , ф а с а д . Р а з р е з 1 - 1 .	АС-4	
Развертка стен. Узлы и сечение .	АС-5	
Монтажный план стоек. Экспликация полов .	АС-6	
Монтажный план кровля .	АС-7	
Спецификация элементов кровля . Р а з р е з .	АС-8	

Конструктивное решение

Фундаменты-	Отдельностоящие под стойку,монолитные из бетона кл. В-15 по РСТ Уз 707-96.
Стойки-	Профили из квадратных труб.по ГОСТ 8645-68.
Покрытия-	Профили из квадратных труб.по ГОСТ 8645-68. Деревянные фермы и стропили
Крыши -	Безчердачная, с наружным организованным водостоком.
Кровля-	Профили из тонколистовой стали с защитным полимерным покрытием (НС 35-1000-0,50) с устройством деревянной обрешетки.Скатная, с организованным водостоком.
Полы-	Деревянные.
Отмостка-	Бетонные, по гравийной подготовке шириной 0,80 м.




Антисейсмические меропприятия.

- Выполнит согласно требованиям КМК 2.03.11-96 "Защита строительных конструкций от коррозии".

ТЕХНИКО-ЭКОНОМИЧЕСКИЕ ПОКАЗАТЕЛИ.

Марка позиции	Наименование	Е д и н и ц а и з м е р е н .	Количество.
1.	Общая площадь.	м ² .	57,05
2.	Площадь застройки.	м ² .	79,04
1.	Строительный объем.	м ³ .	298,80




						АС		
						Қоракўл тумани "Бандбоши" МФЙдаги 45-сон мактабгача таълим ташкилотини реконструкция қилиш 120 ўринли қўшимча бино қуриш.		
Изм.	Кол.	Лист	№ док.	Подпись	Дата	Теневой навес для двух групп.	Стадия	Лист
ГИП	Ачилов М.						РП	1
ГАП	Рахматов Н							9
Н. конт	Юлдашев Б					Общие данные.	"PROJECT CONSTRUCTION CONSULTING"ООО	

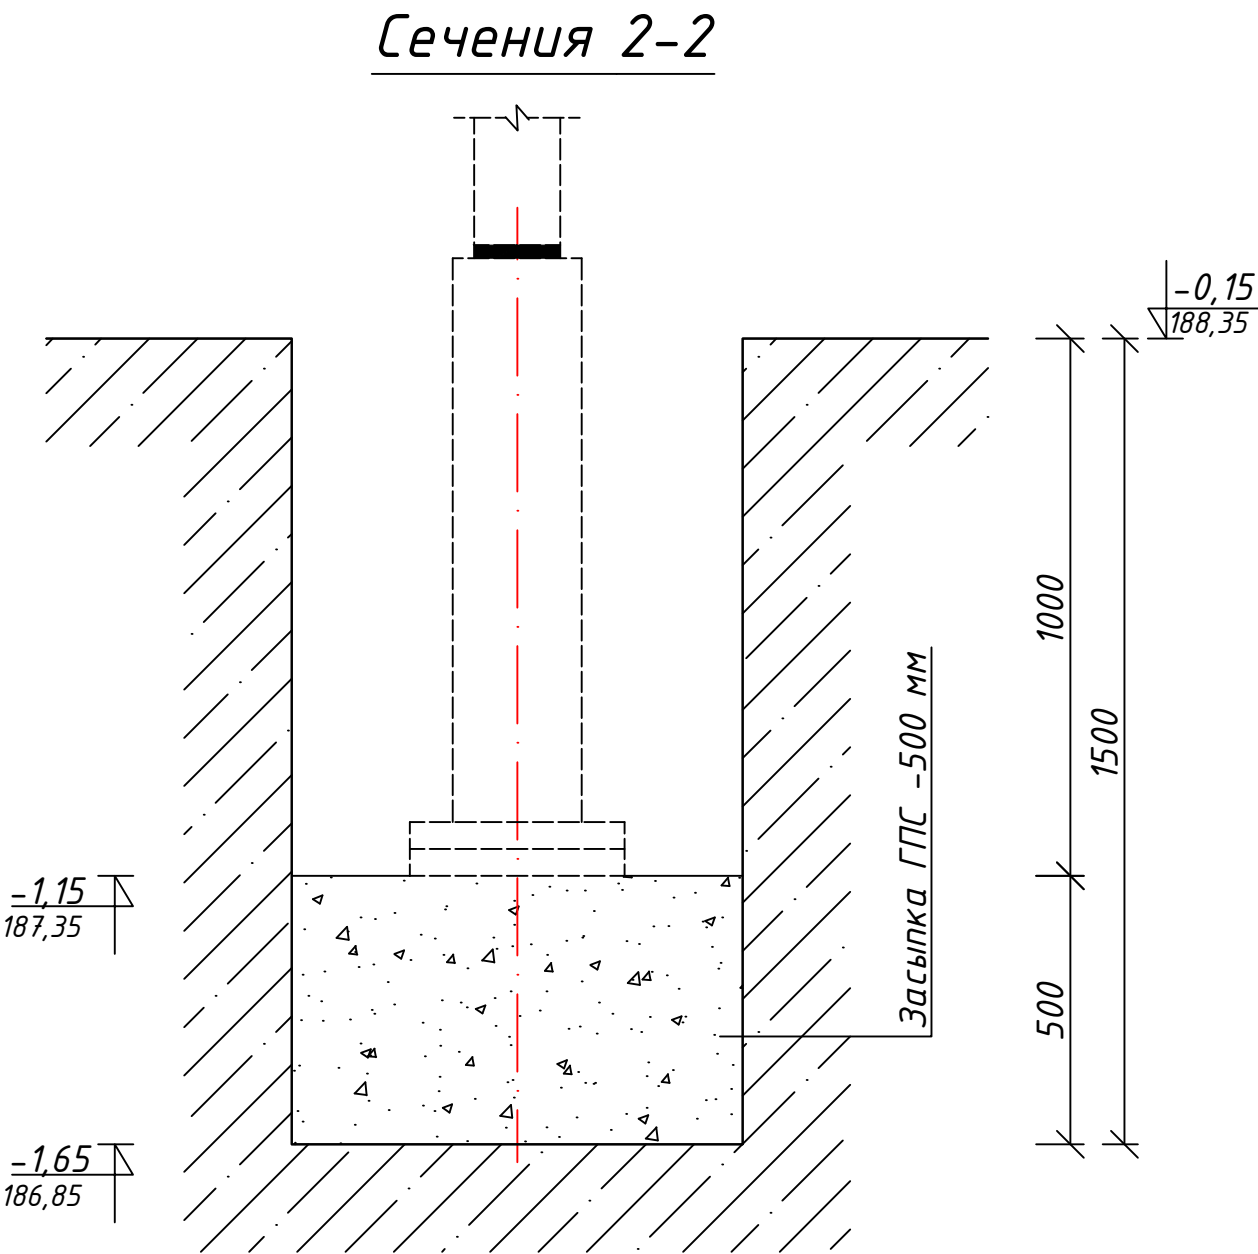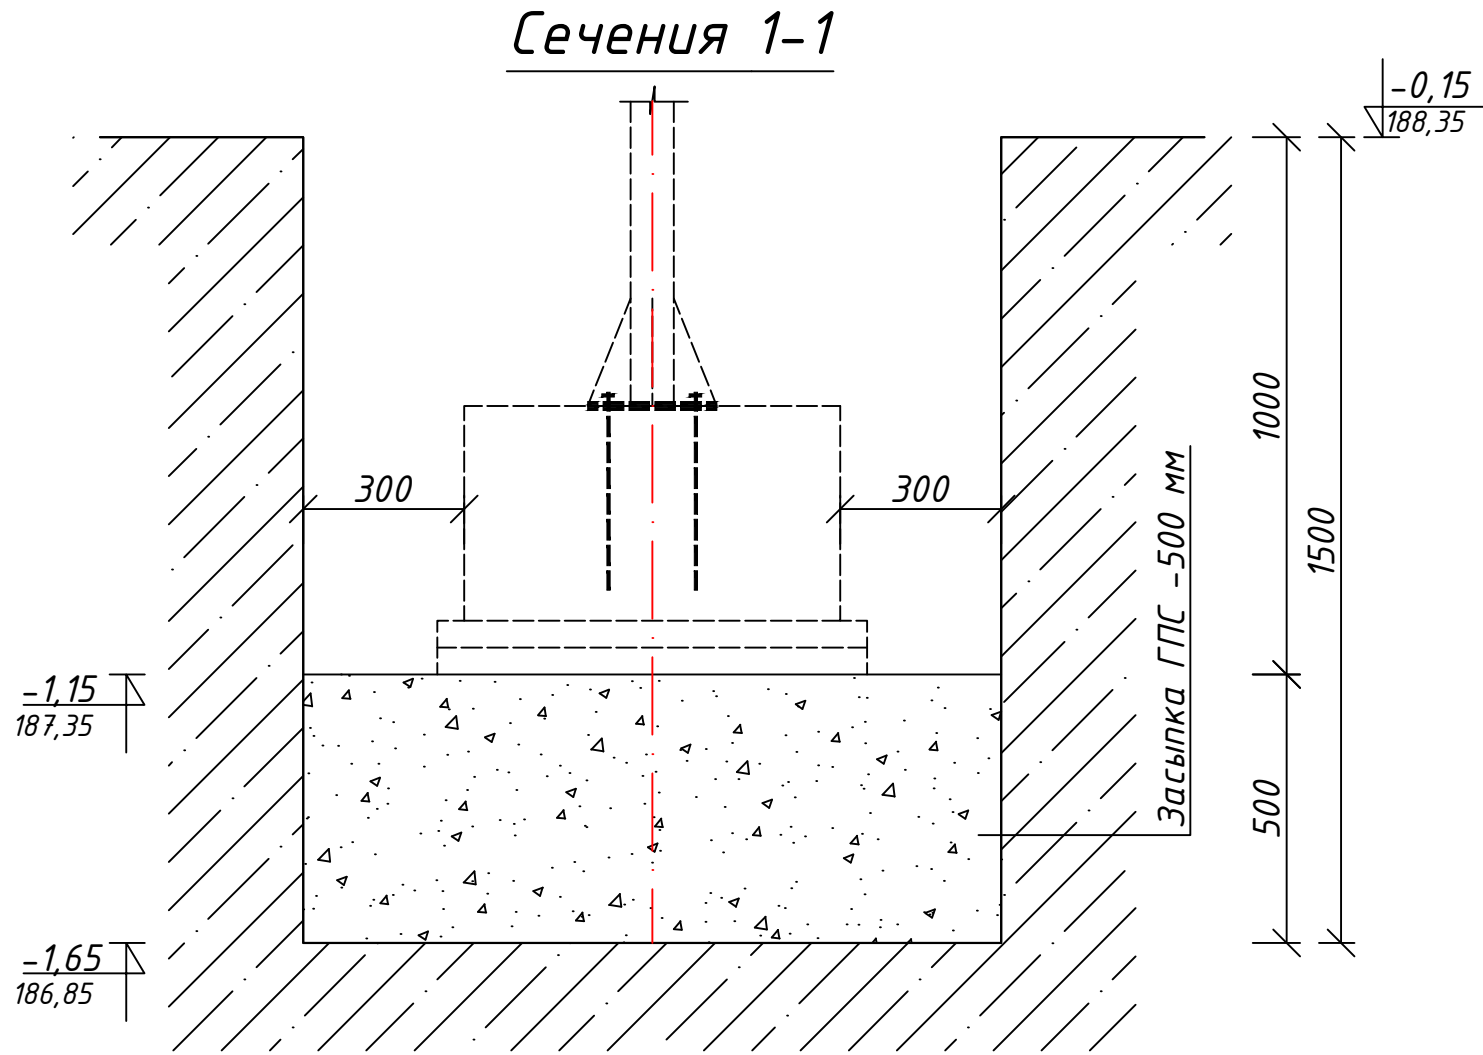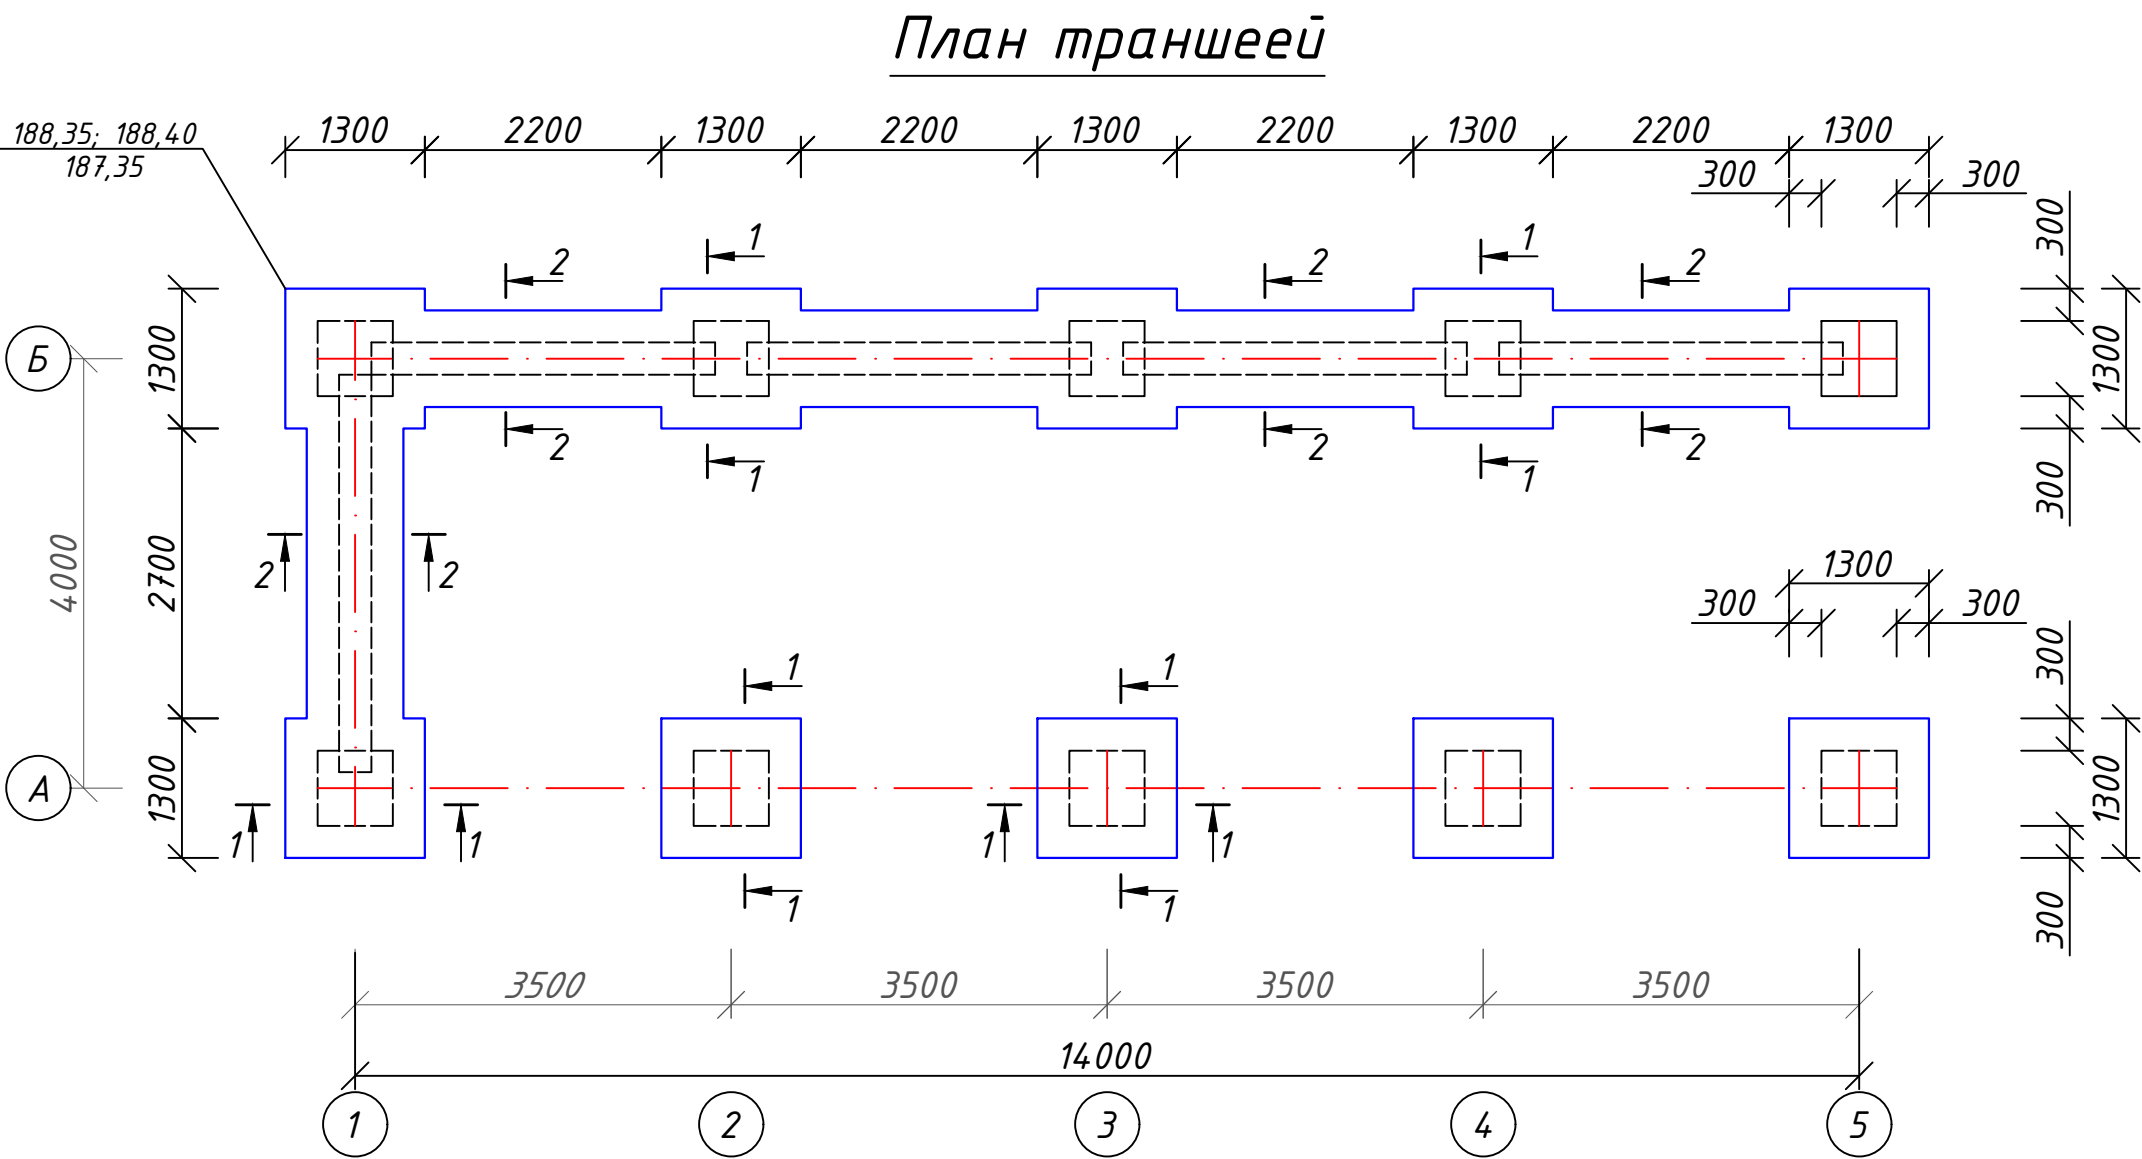

СПЕЦИФИКАЦИЯ ЭЛЕМЕНТОВ ТРАНШЕЕЙ

Поз	Обозначение	Наименование	Кол.	Масса	Всего
1.		Разработка грунта механическим способом в траншеи (сухой грунт)		36,573 м ³	30,735 м ³
2.		Ручная доработка (сухой грунт)		0,922 м ³	
3.		Засыпка траншеи ГПС -500 мм		12,50 м ³	
4.		Обратная засыпка за наружную пазуху фундаментов		10,77 м ³	
5.		Основание из мытого гравия -50 мм		0,60 м ³	
6.		Асфальтобетонная подготовка -50 мм		12,00 м ²	
7.		Оклейка полиизолом (ТПП-2,00 мм) -1 слой		20,49 м ²	
8.		Избыточный грунт (во времен. отвал)		19,97 м ³	


						АС
						Қоракўл тумани "Бандбоши" МФЙдаги 45-сон мактабгача таълим ташкилотини реконструкция қилиш 120 ўринли қўшимча бино қуриш.
Изм.	Кол.	Лист	№ док.	Подпись	Дата	
ГИП	Ачилов М.					Теневой навес для двух групп.
ГАП	Рахматов Н.					Стадия
Н. конт	Юлдашев Б.					РП
						Лист
						Листов
						8
						"PROJECT CONSTRUCTION CONSULTING"ООО

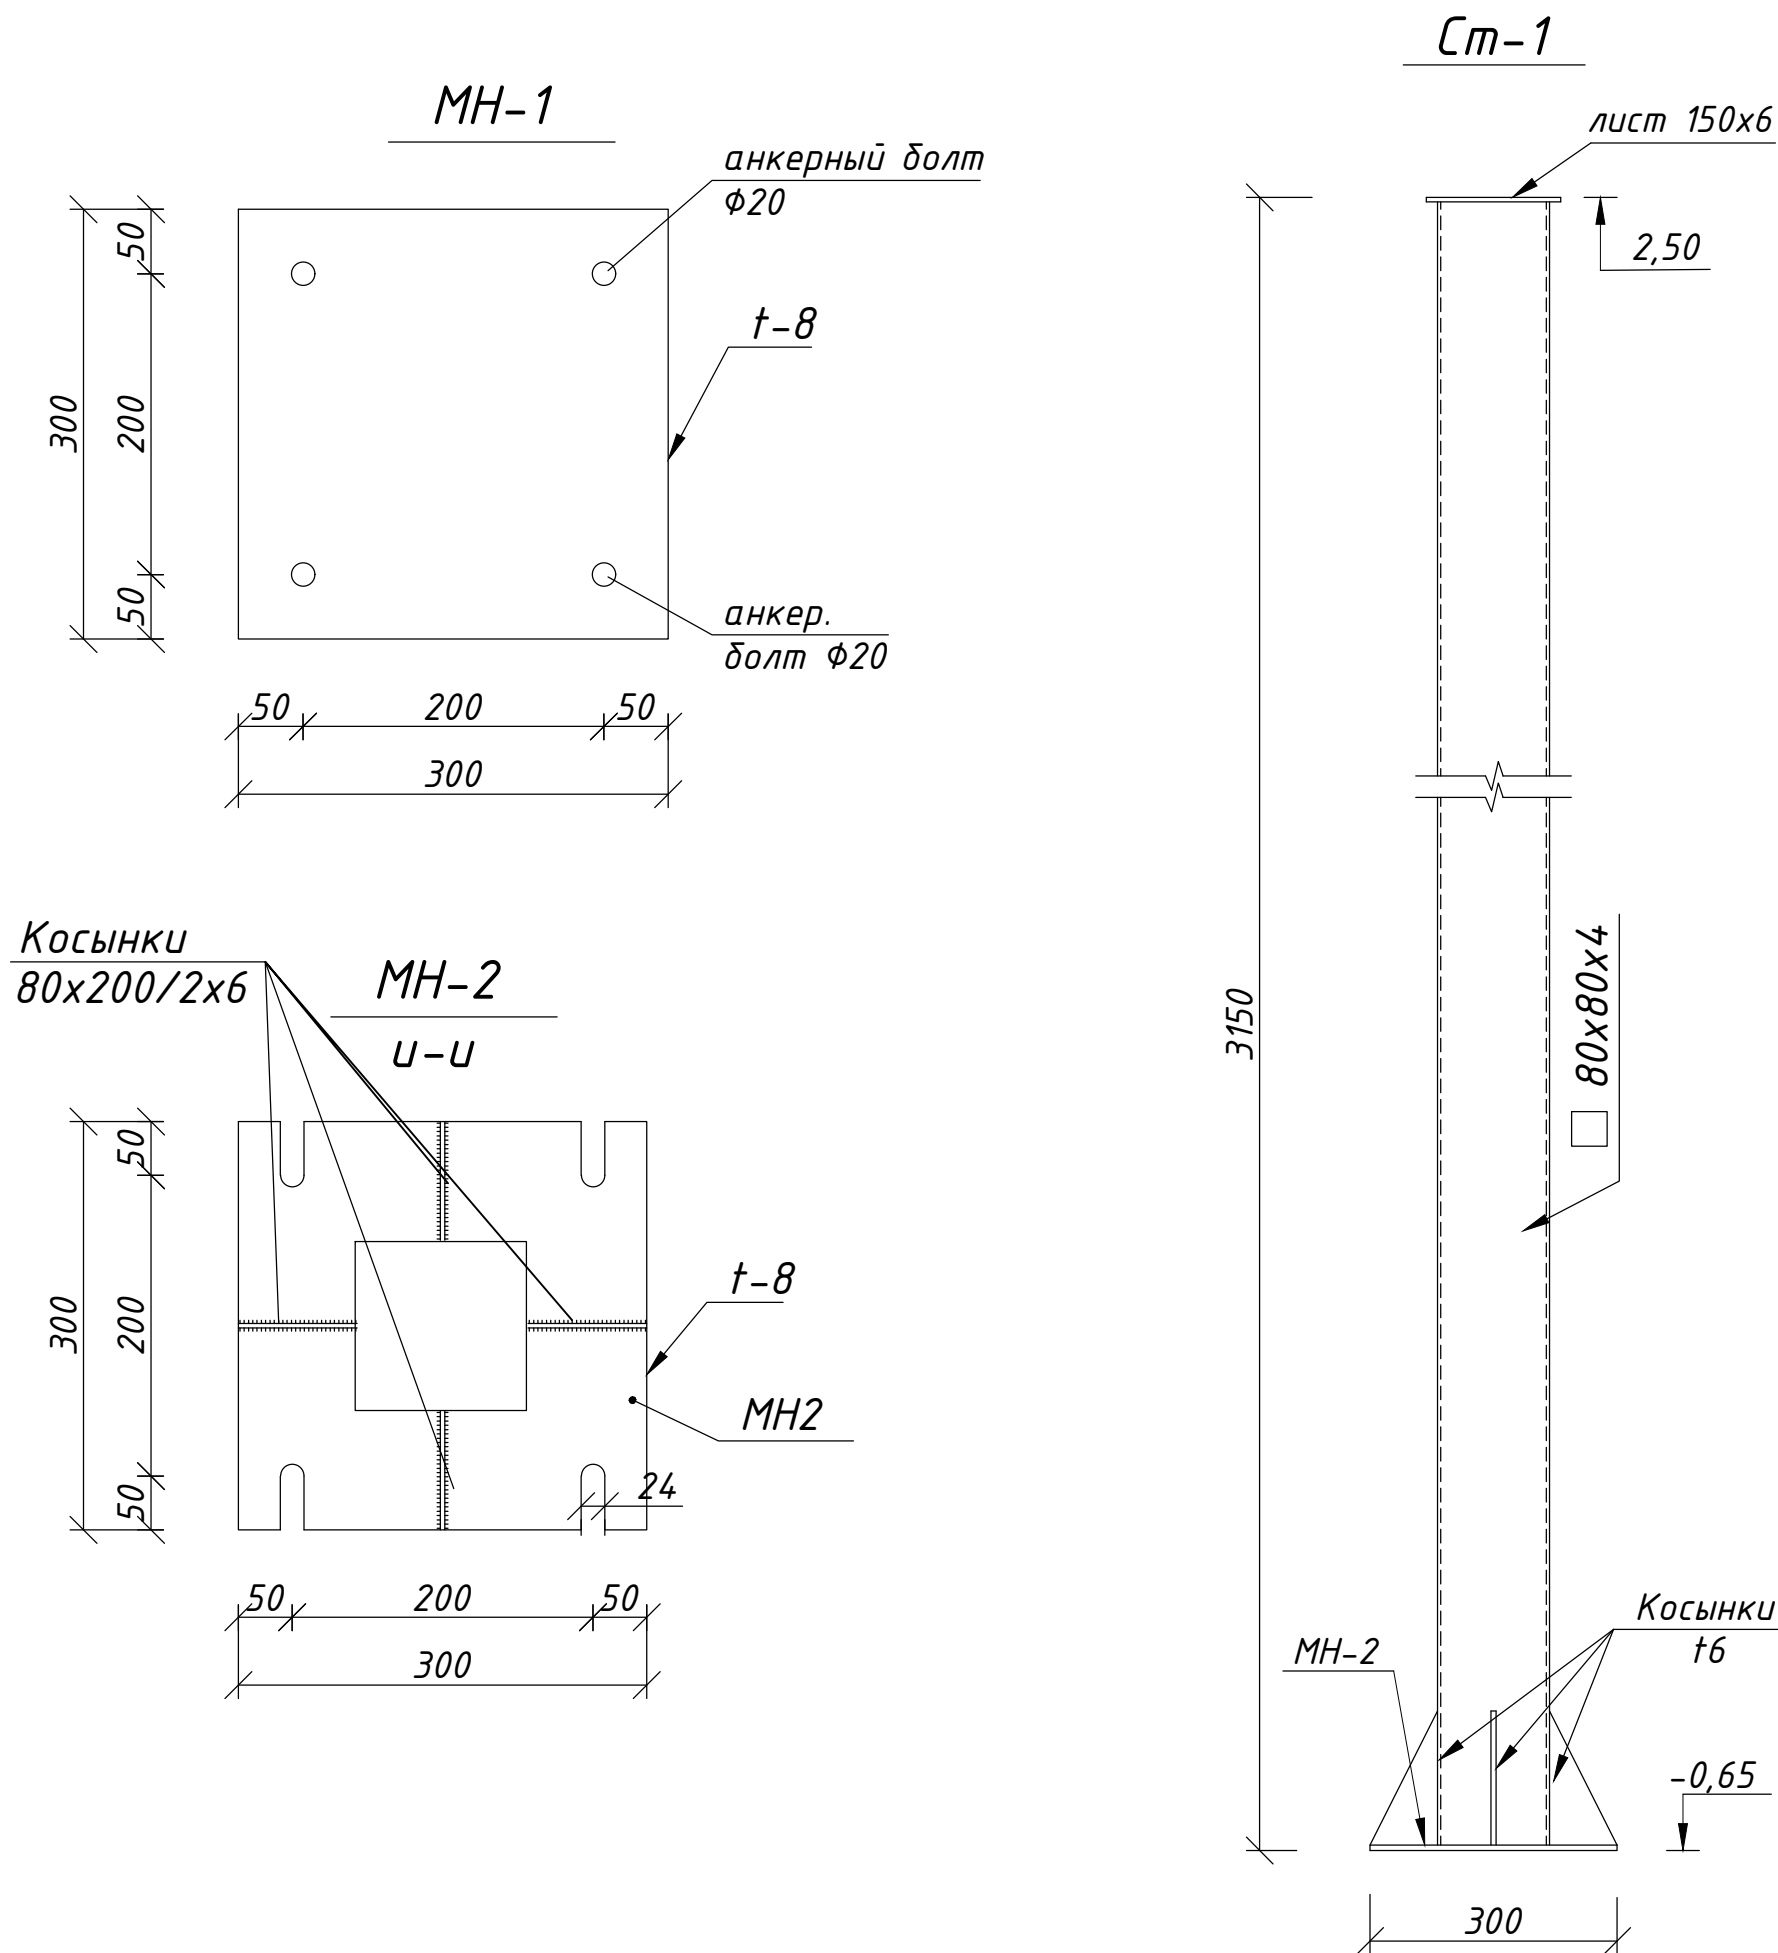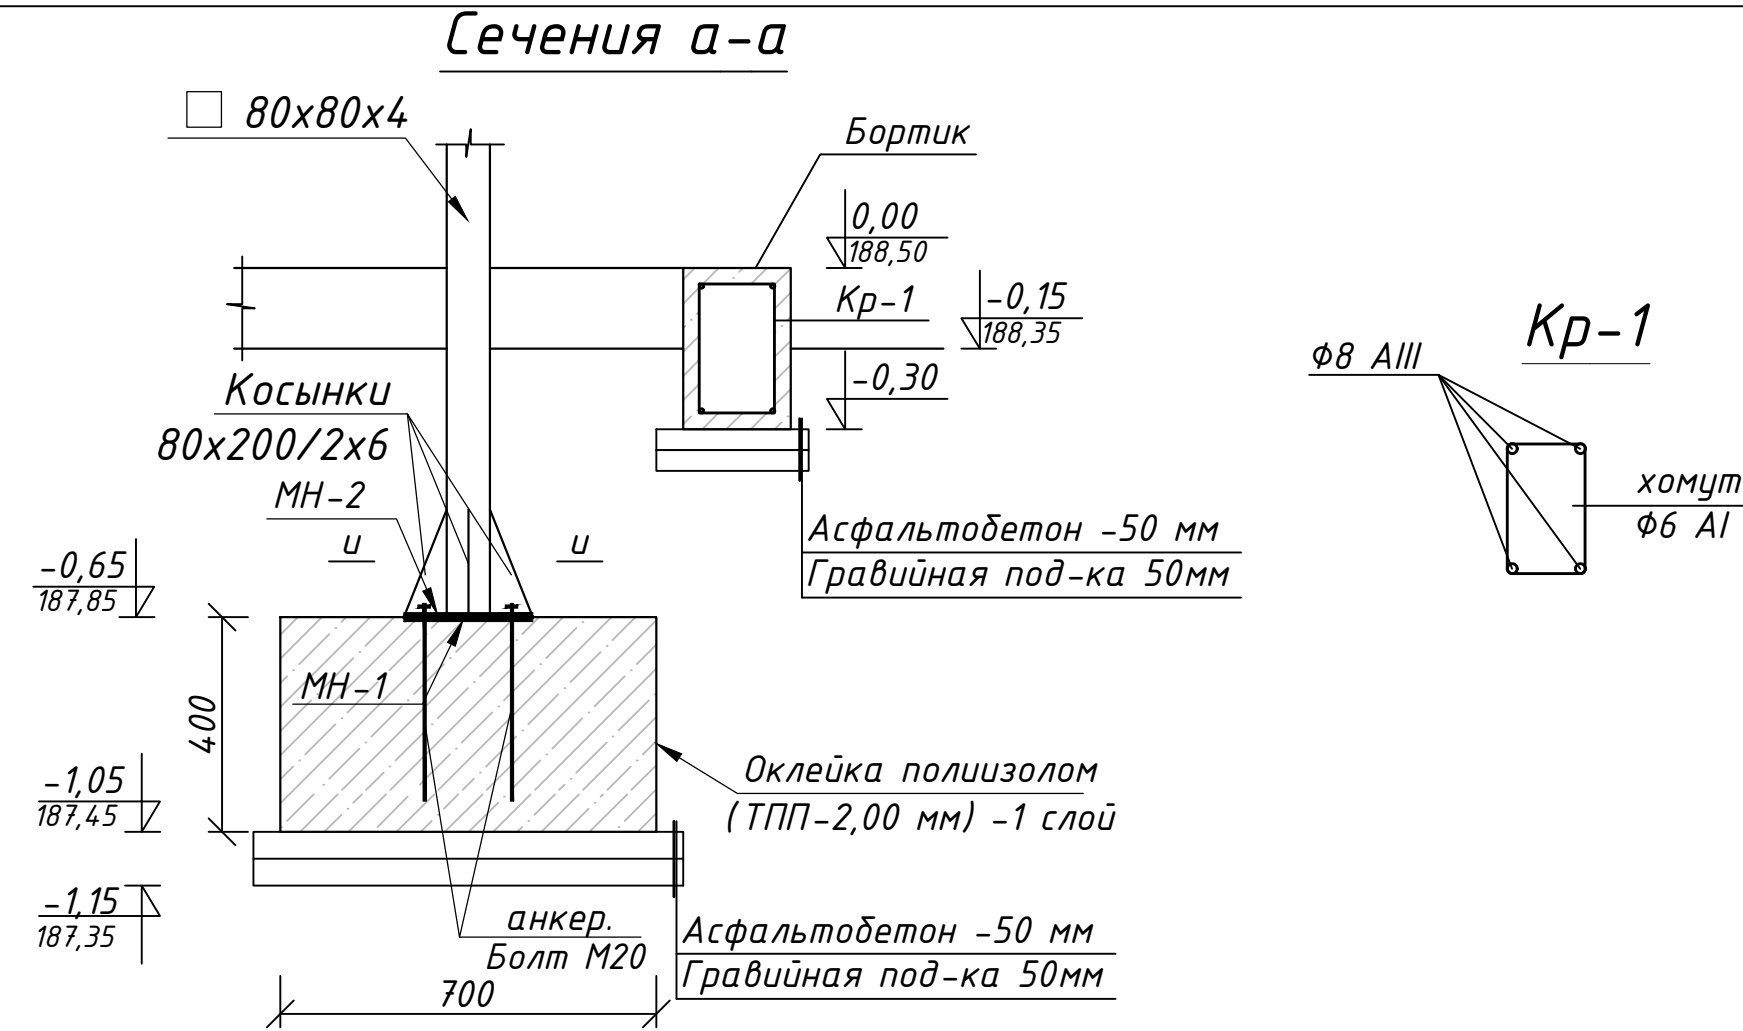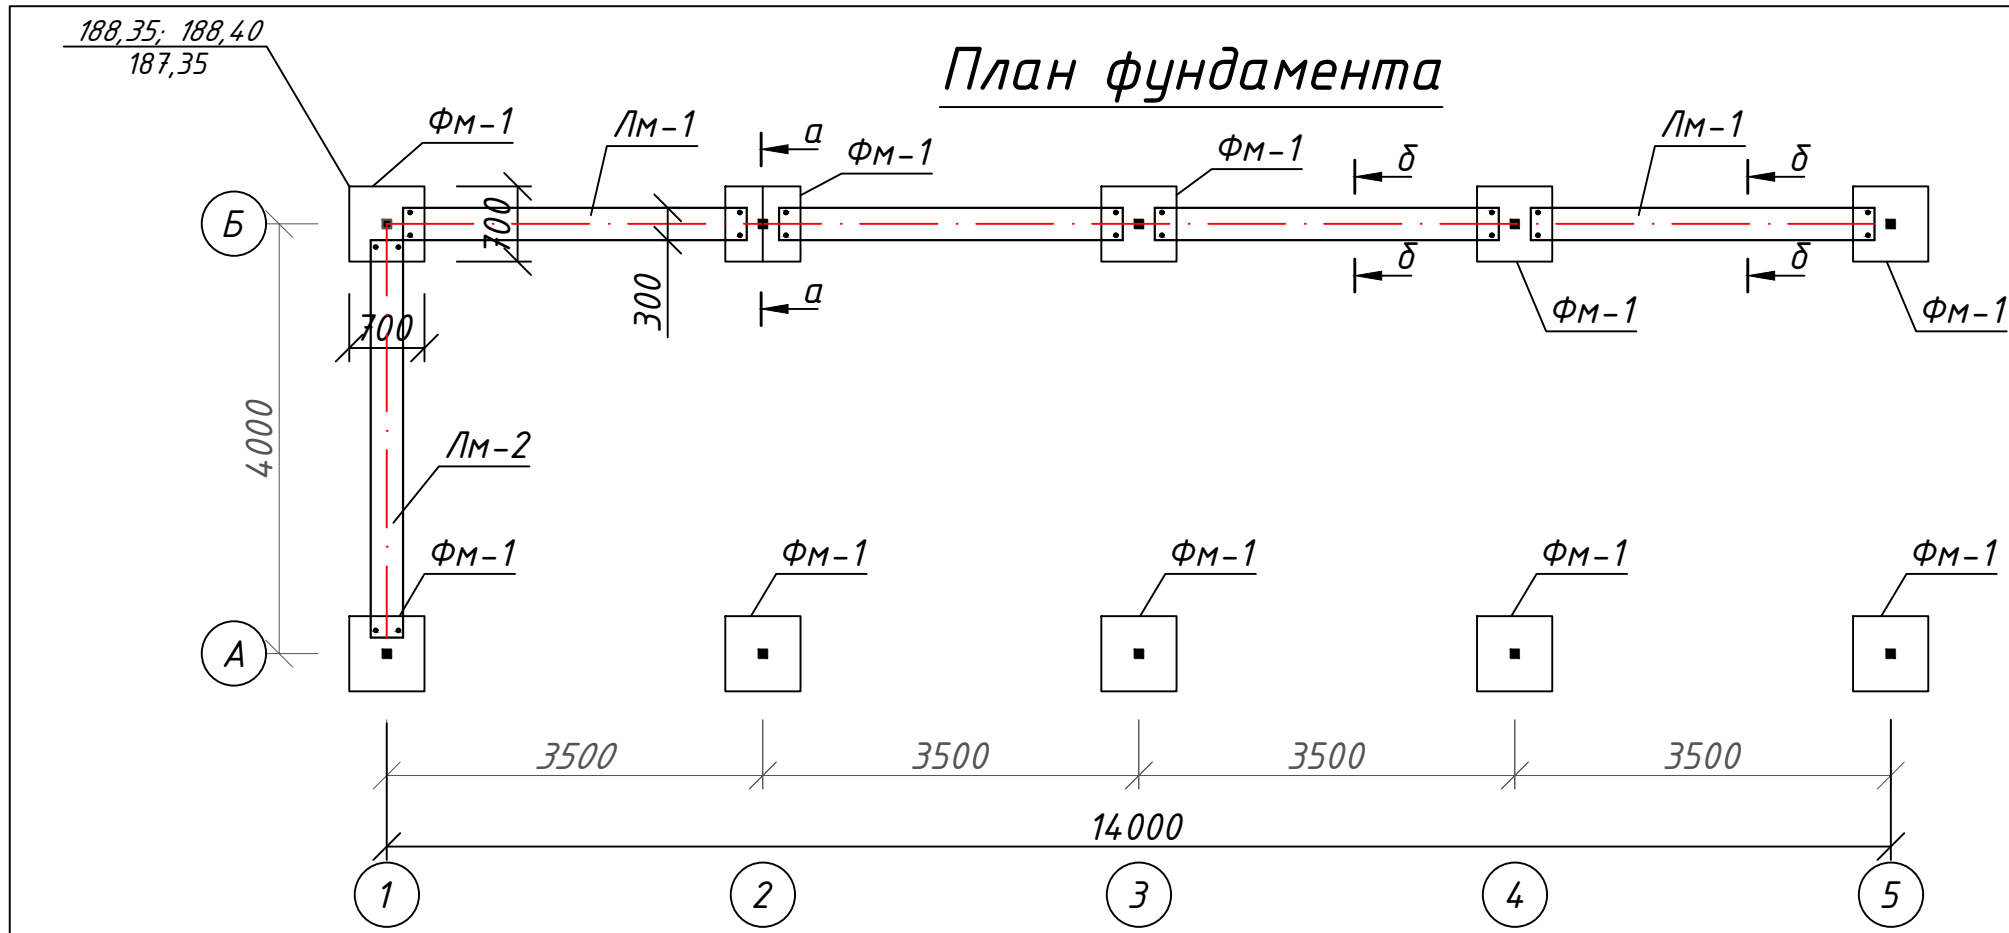


СПЕЦИФИКАЦИЯ ЭЛЕМЕНТОВ ФУНДАМЕНТОВ					
Марка позиц.	Обозначение	Наименование	Кол во	Масса ед.кг	Примечание
		Фундамент ФМ-1	10		на 1 шт
		Бетона кл. В15			0,196м³
МН-1	ГОСТ 103-76*	300x300x8	1	5,65	5,65кг
Анкер болт	ГОСТ 5781-91*	Ф20AIII L=400	4	0,988	3,95кг
		Стойки СТ-1	10	37,60	на 1 шт
	ГОСТ 8639-82 (профиль)	80x80x4 L=3150мм	1	29,39	29,39кг
МН-2	ГОСТ 103-76*	300x300x8	1	5,65	5,65кг
косынка	ГОСТ 103-76*	80x200x6	2	0,75	1,50кг
	ГОСТ 103-76*	150x150x6	1	1,06	1,06кг
		Бортик			
	ГОСТ 5781-91	Ф8 AIII , L=40,80 мм	4	16,12	64,48кг
хомут	ГОСТ 5781-91	Ф6 AI , L=760мм шаг=250мм	163,2	0,17	27,74кг
		Бетона кл. В12,5			2,45м³

						АС		
						Қорақұл тумани "Бандбоши" МФЙдаги 45-сон мактабгача таълим ташкилотини реконструкция қилиш 120 ўринли қўшимча бино қуриш.		
Изм.	Кол.	Лист	№ док.	Подпись	Дата	Теневой навес для двух групп.	Стадия	Лист
ГИП	Ачилов М.						РП	2
ГАП	Рахматов Н					План и сечение фундаментов	"PROJECT CONSTRUCTION CONSULTING"ООО	
Н. конт	Юлдашев Б							


Развертка фундаментов Лм-1 и Лм-2.

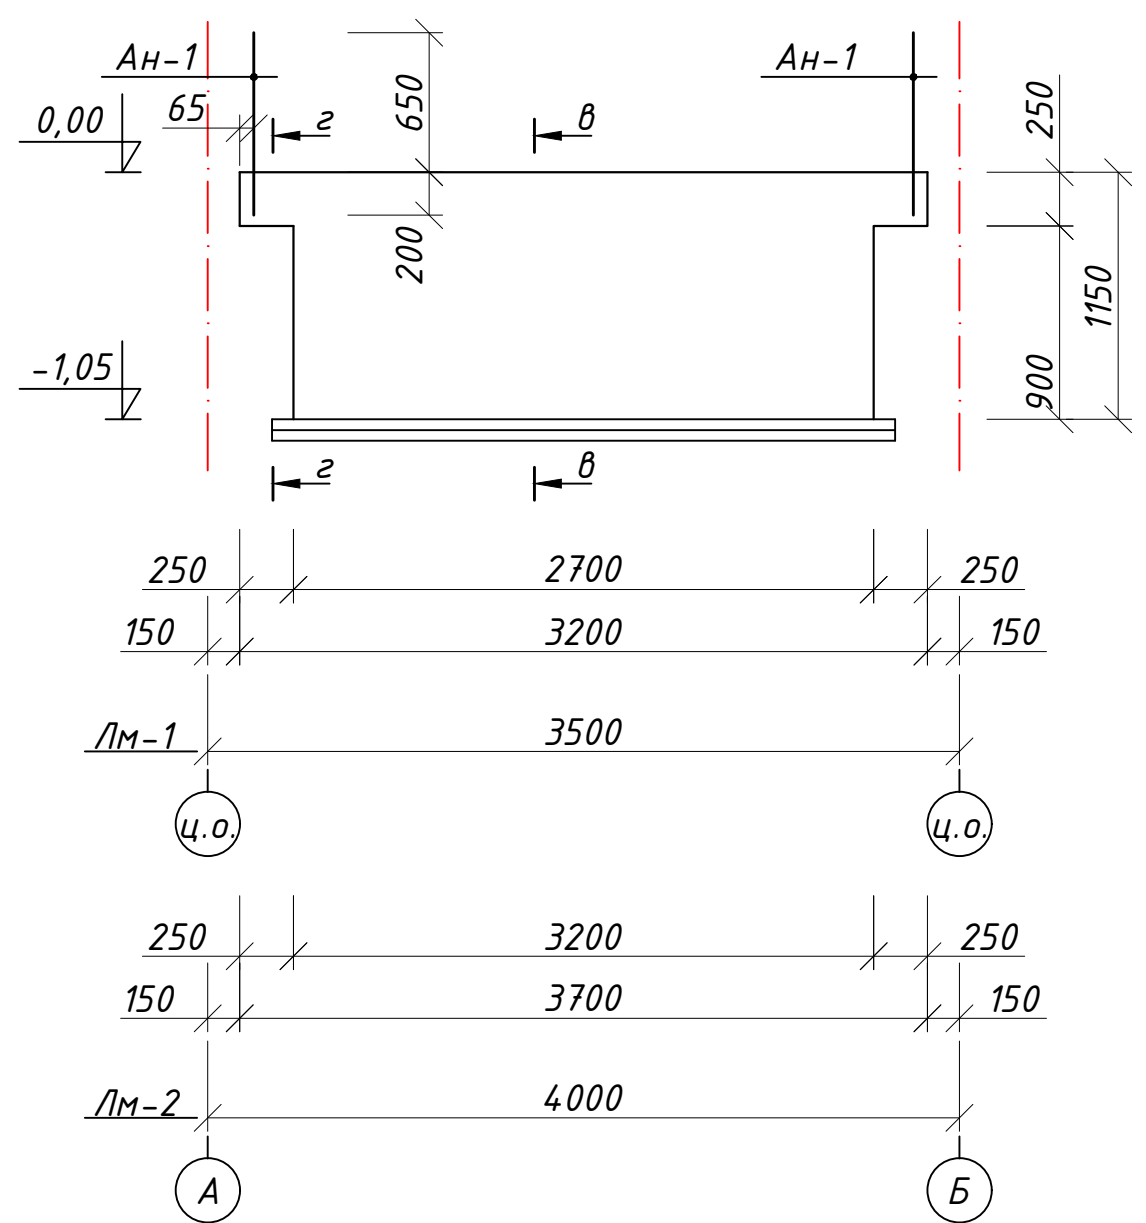

Сечения в-в

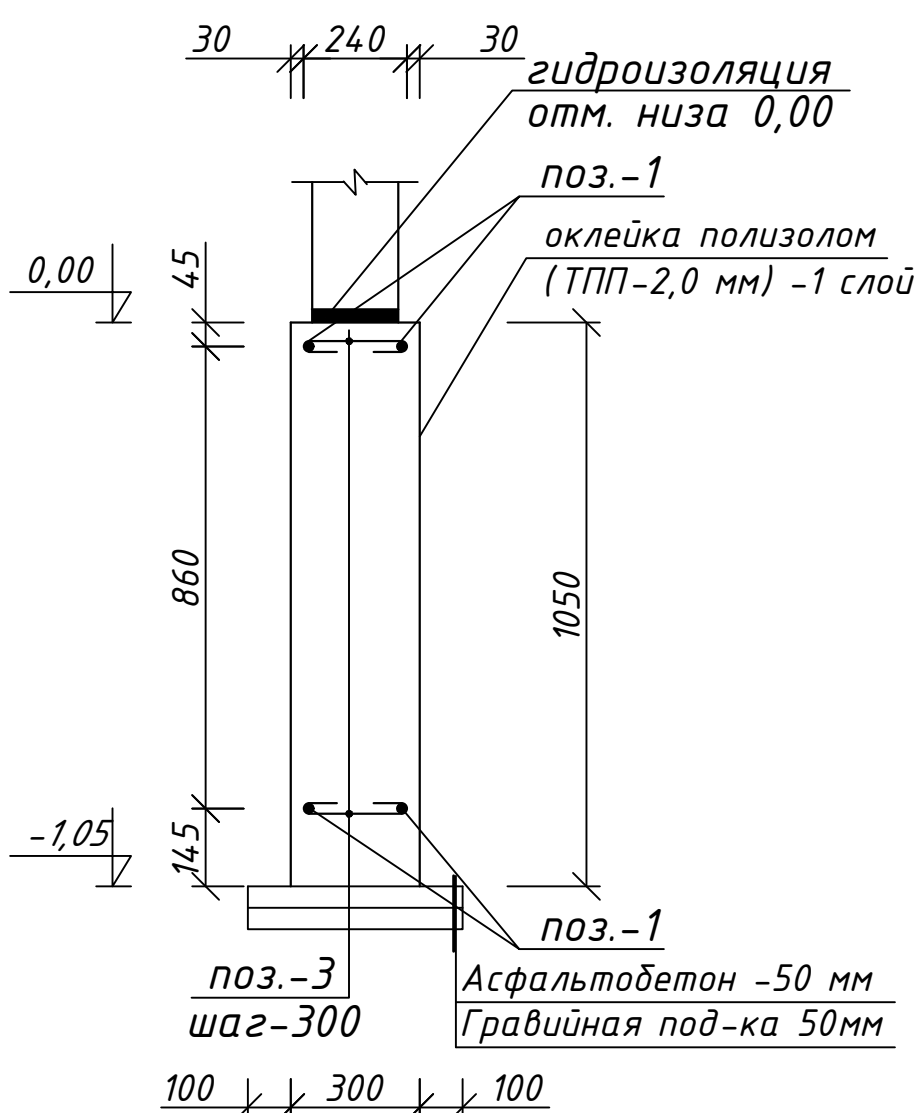

Сечения г-г

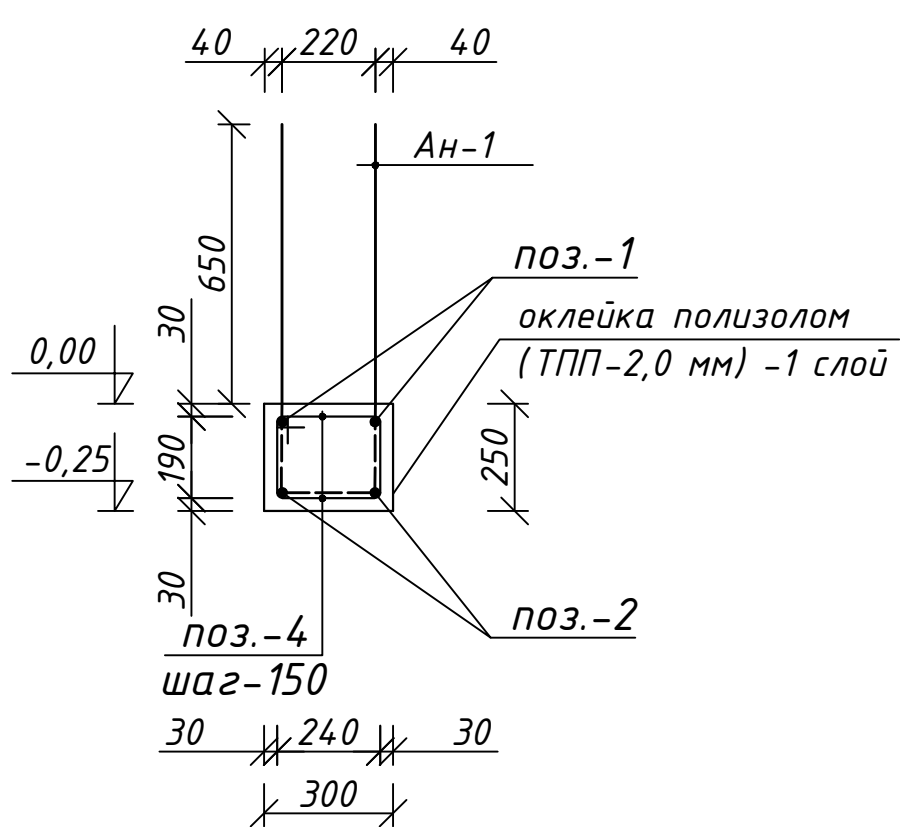


Спецификация элементов кровли

Марка позиц.	Обозначение	Наименование	Кол во	Масса ед.кг	Примечание
Лм-1		Ленточн. монолитные фундаменты	4		общ.расход
1	ГОСТ 5781-82*	φ10A III; L=3150 мм	4	1,943	31,10 кг
2	ГОСТ 5781-82*	φ6A I; L=380 мм	9	0,084	3,10 кг
3	ГОСТ 5781-82*	φ16A III; L=500 мм	2	0,79	6,30 кг
4	ГОСТ 5781-82*	φ6A I; L=1000 мм	8	0,222	7,10
АН-1	ГОСТ 5781-82*	φ12A III; L=1920 мм	2	1,705	13,70
		Бетона кл. В12,5; м³	3,90		
Лм-2		Ленточн. монолитные фундаменты	1		общ.расход
1	ГОСТ 5781-82*	φ10A III; L=3650 мм	4	2,250	9,00
2	ГОСТ 5781-82*	φ6A I; L=380 мм	11	0,084	1,00 кг
3	ГОСТ 5781-82*	φ16A III; L=500 мм	2	0,79	1,60 кг
4	ГОСТ 5781-82*	φ6A I; L=1000 мм	8	0,222	1,80
АН-1	ГОСТ 5781-82*	φ12A III; L=1920 мм	2	1,705	3,40
		Бетона кл. В12,5; м³	1,15		

Ведомость деталей

Позиция	Эскиз
2	
4	
АН-1	

						АС		
						Қоракўл тумани "Бандбоши" МФЙдаги 45-сон мактабгача таълим ташкилотини реконструкция қилиш 120 ўринли қўшимча бино қуриш.		
Изм.	Кол.	Лист	№ док.	Подпись	Дата	Теневой навес для двух групп.	Стадия	Лист
ГИП	Ачилов М.						РП	3
ГАП	Рахматов Н							8
Н. конт	Юлдашев Б					Развертка фундаментов Лм-1 и Лм-2.	"PROJECT CONSTRUCTION CONSULTING"ООО	


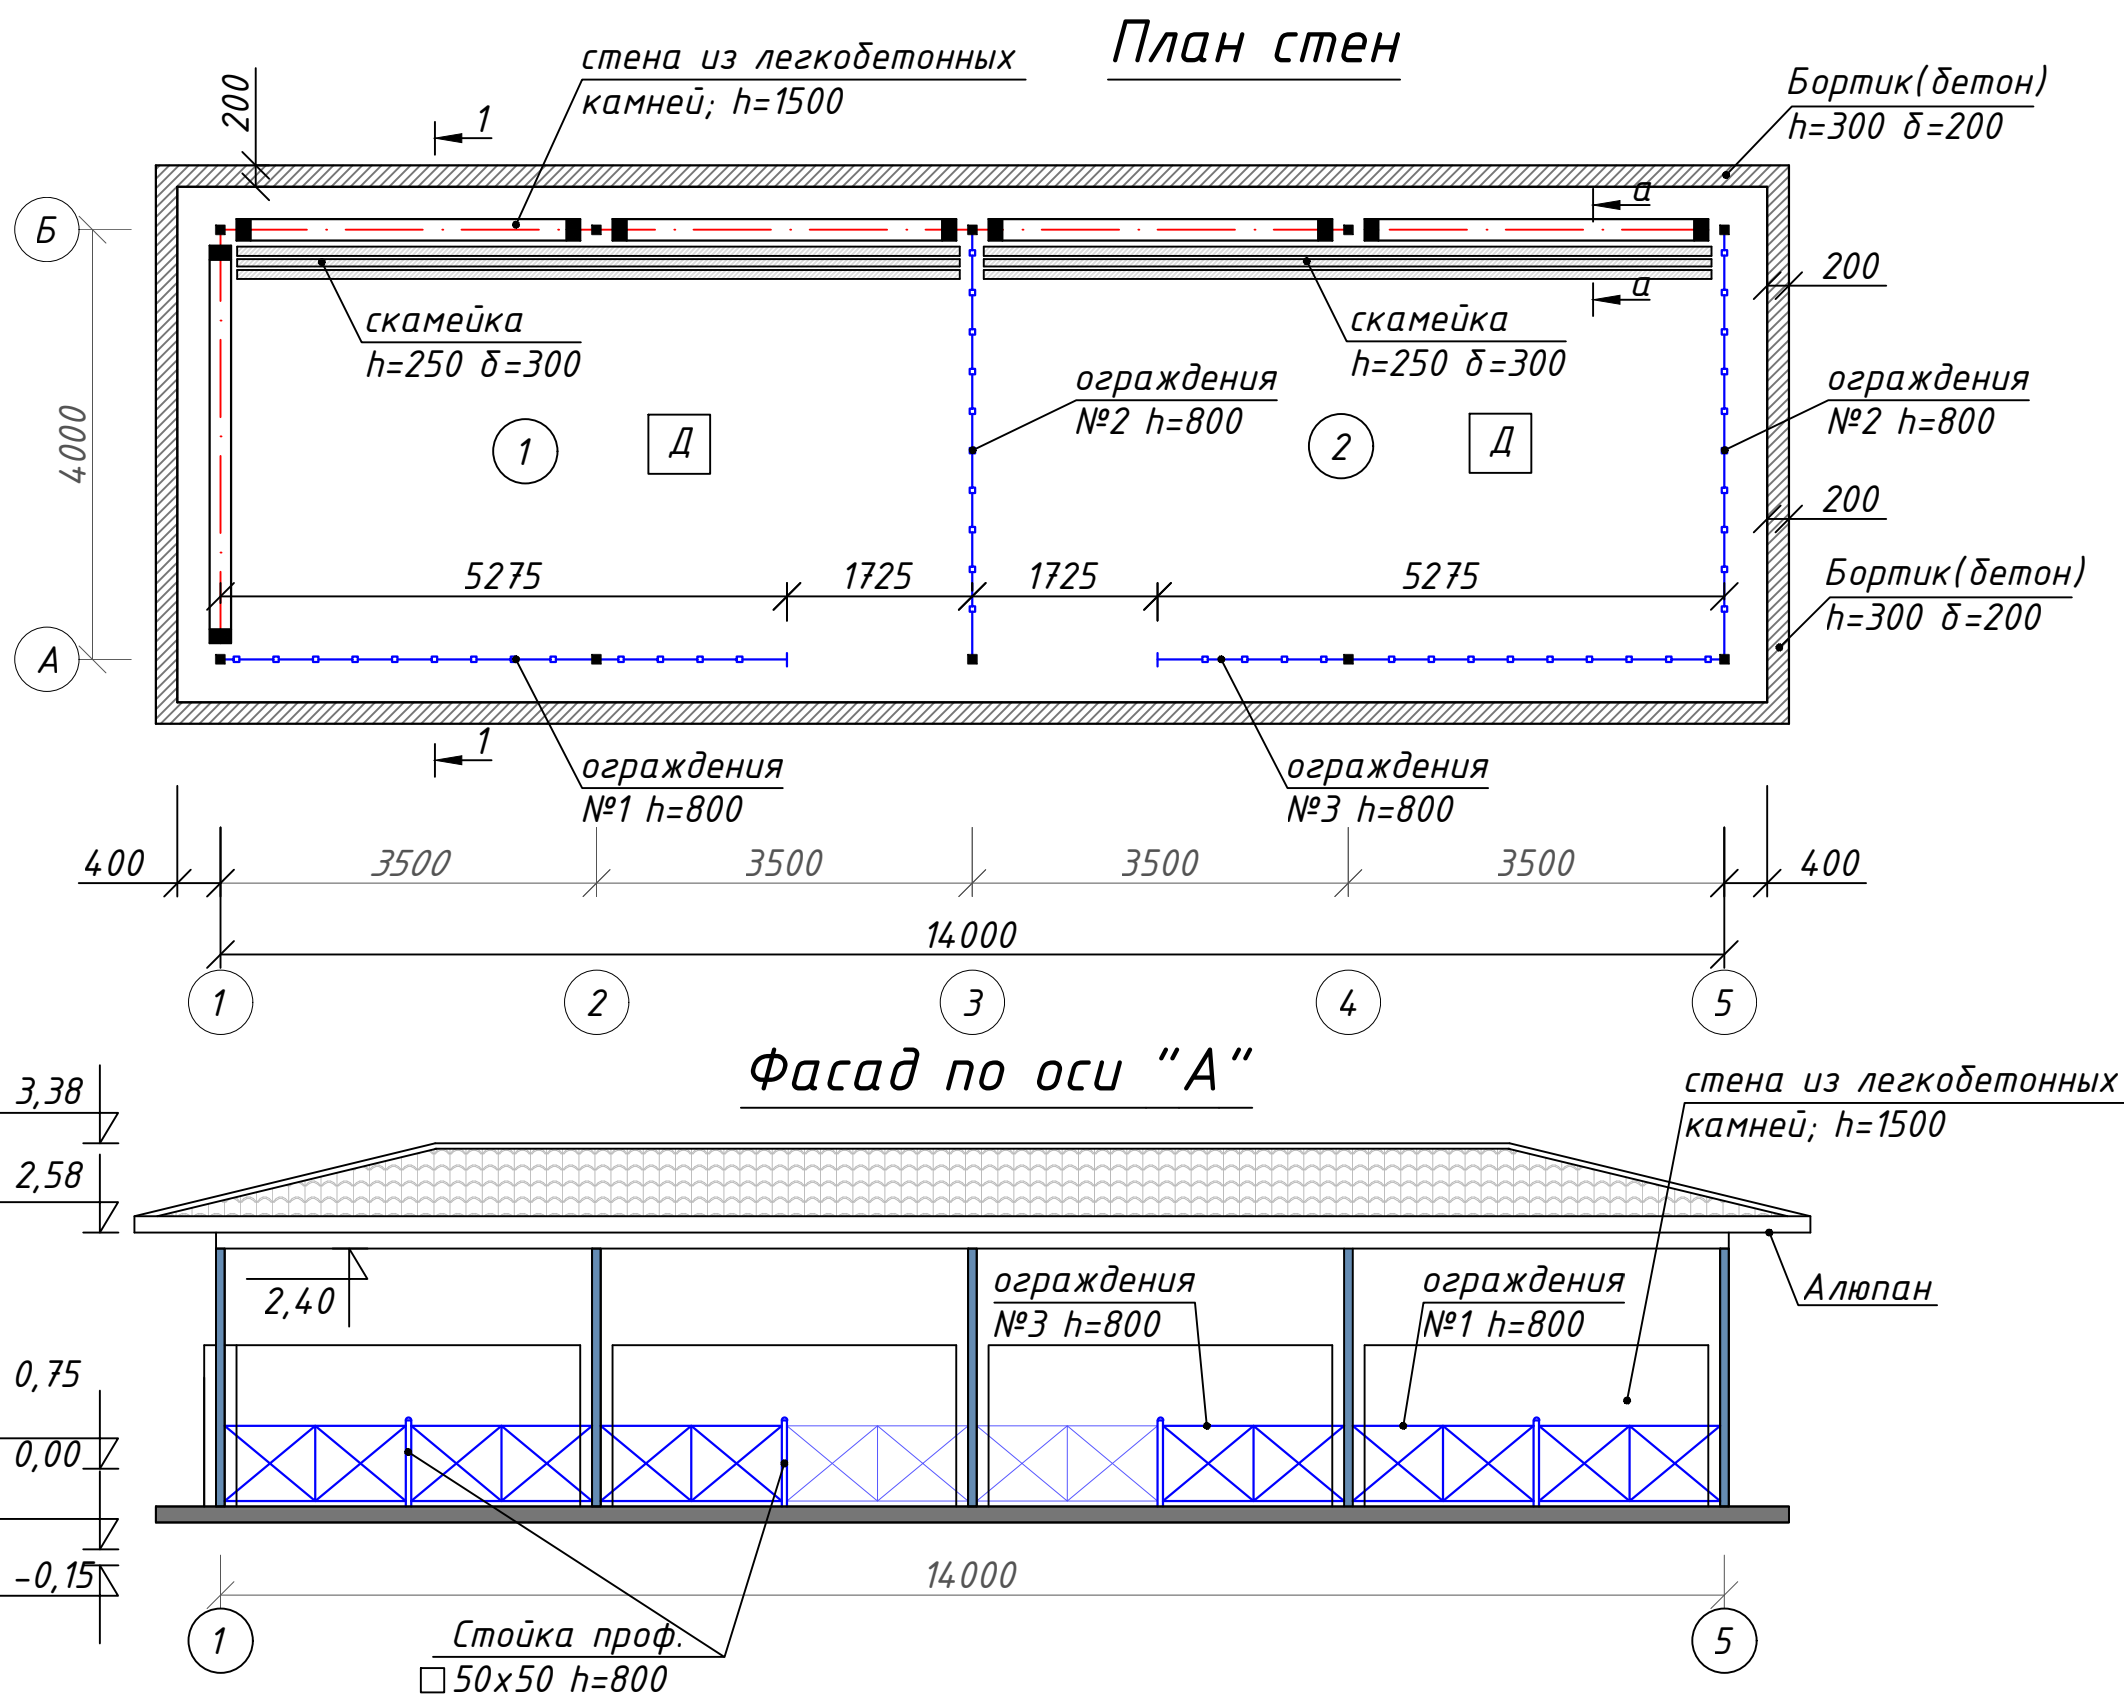


Ведомость отделки

марка	Тип	Наименование отделки	Цвет	Площадь м ²
	Цоколь	Мозаичная плитка		6,12
	Пол	Дощатый		71,04
	Стойки 80х80 (профиль)	Окрасить эмалью ПФ115 за 2 раза по грунтовке ГФ021 за 1 раз (в разных тонах)		10шт
	Потолок	Пластик		57,44
	Карниз	Алюпан		38,55
	Кровли	Профили из тонколистовой стали с защитным полимерным покрытием НС 35-1000-0,50		91,00 м ² 0,542 тн



Экспликация помещения

№ помещения	Наименование	Площадь, м ²
1	Групповая площадка (теневой навес)	35,52
2	Групповая площадка (теневой навес)	35,52

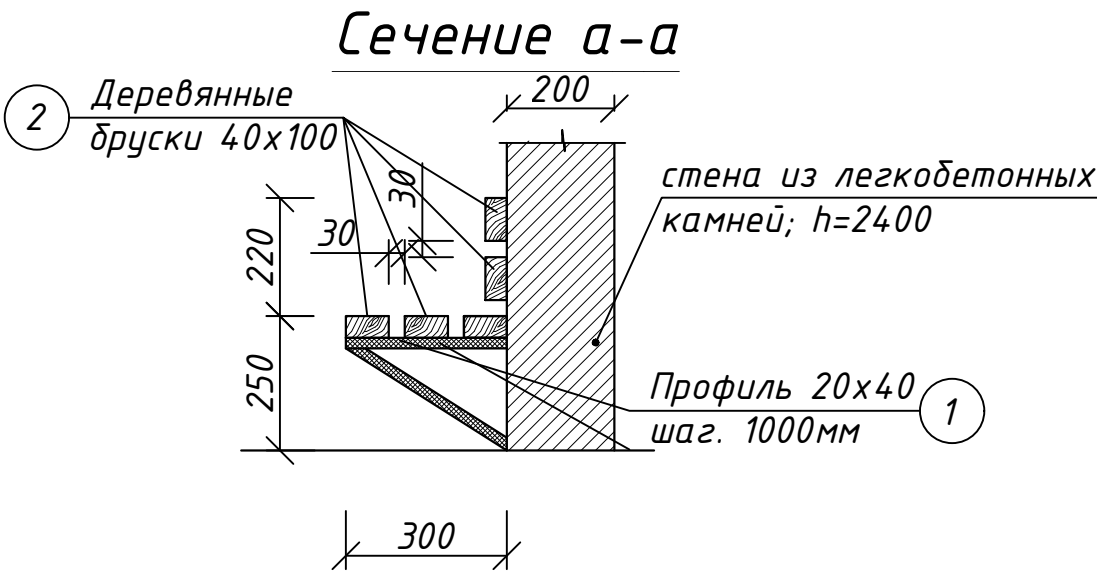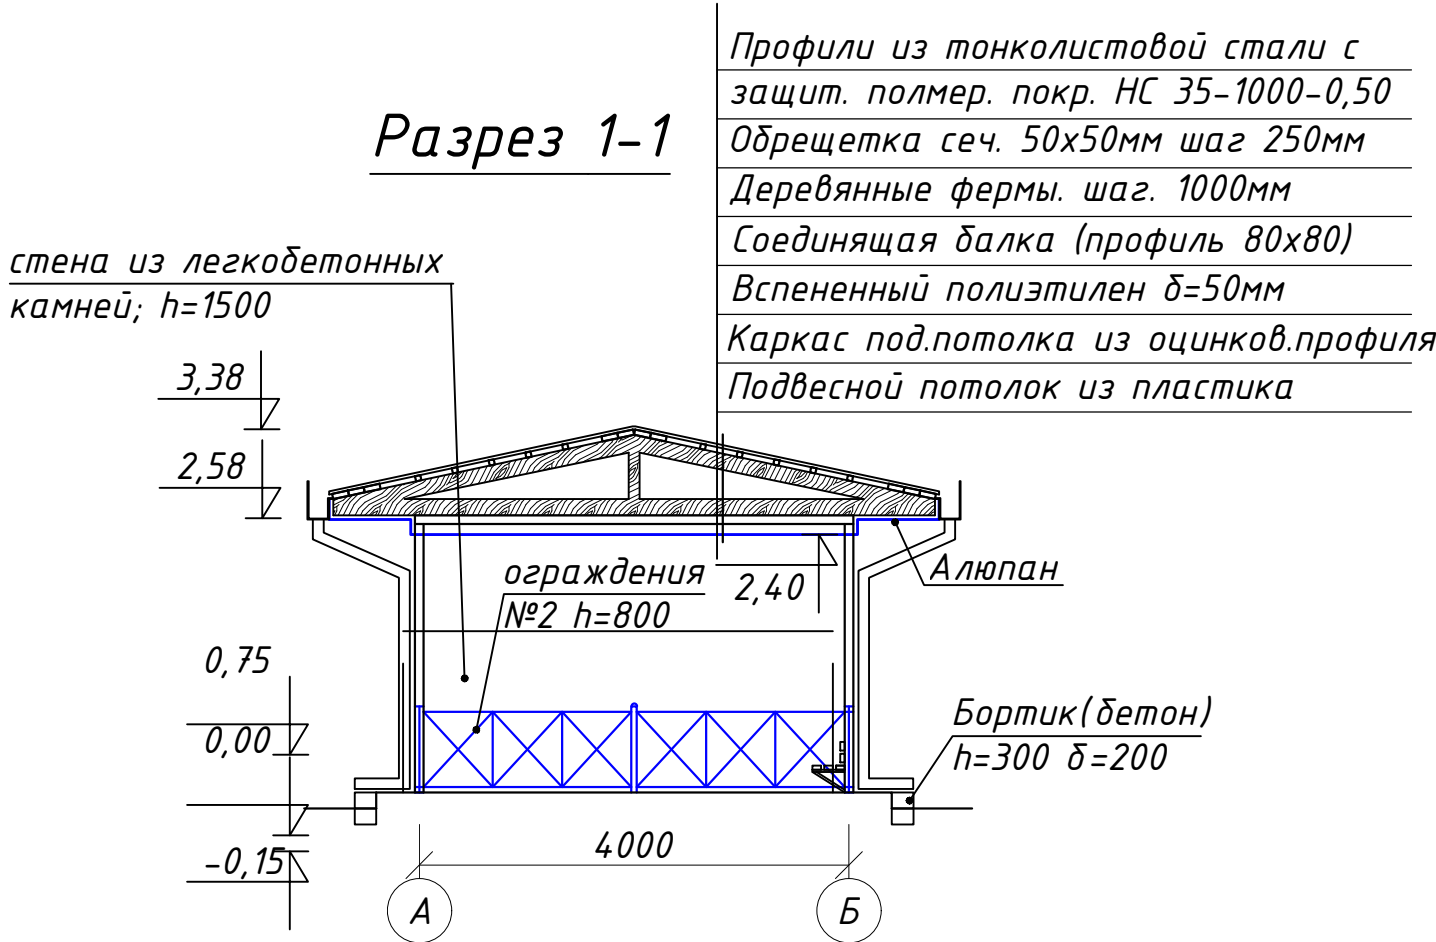

						АС
						Қоракўл тумани "Бандбоши" МФЙдаги 45-сон мактабгача таълим ташкилотини реконструкция қилиш 120 ўринли қўшимча бино қуриш.
Изм.	Кол.	Лист	№ док.	Подпись	Дата	Теневой навес для двух групп.
ГИП	Ачилов М.					Стадия
ГАП	Рахматов Н					Лист
Н. конт	Юлдашев Б					Листов
						РП
						5
						9
						План навеса. Фасад. Разрез 1-1
						"PROJECT CONSTRUCTION CONSULTING"ООО


Развертка стен.

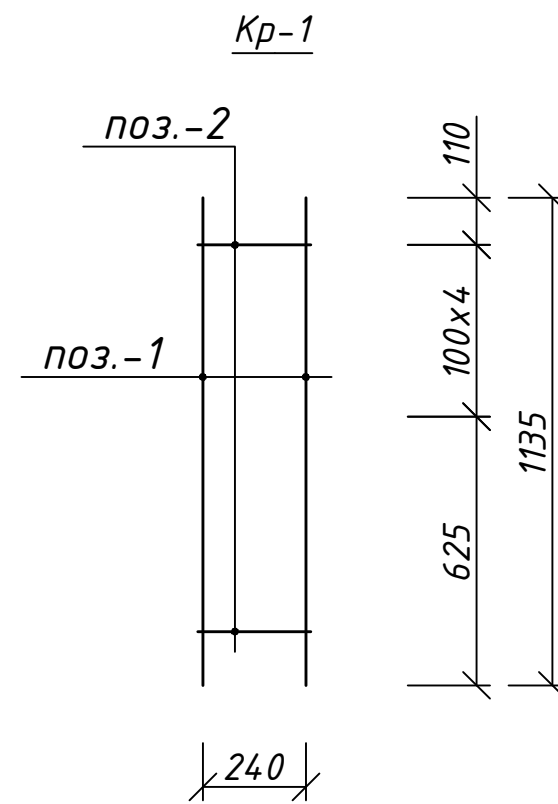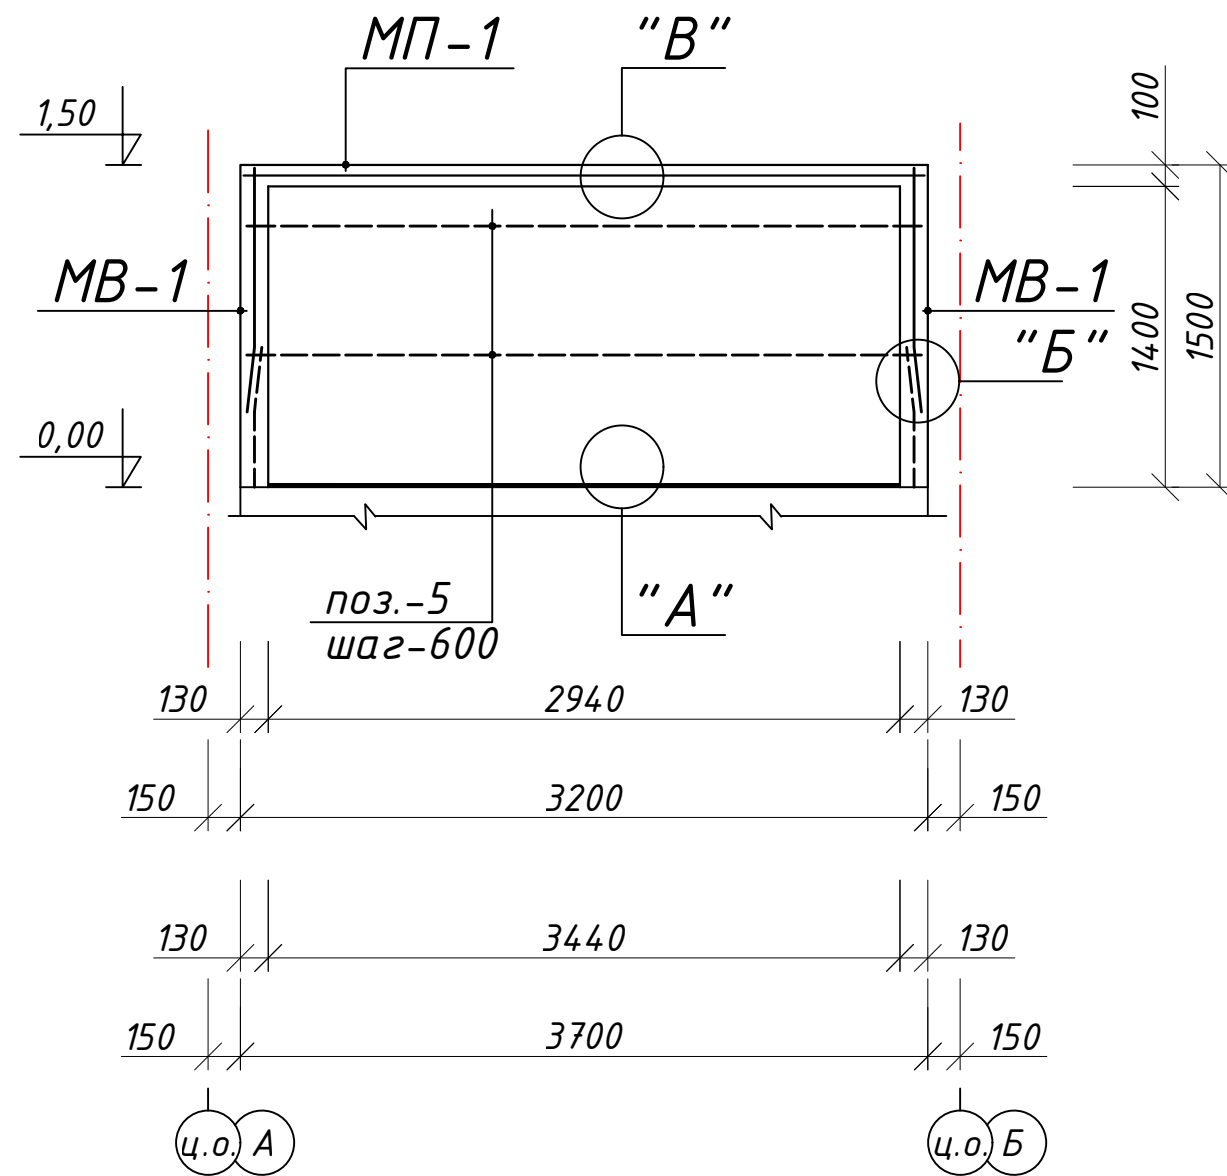


Спецификация элементов кровли

Марка позиц.	Обозначение	Наименование	Кол во	Масса ед.кг	Приме чание
МВ-1		Монолитное выключение	10		общ.расход
КР-1	ГОСТ 5781-82*	Каркас плоский	1		
1	ГОСТ 5781-82*	Φ12А III; L=1135 мм	2	1,00	20,20 кг
2	ГОСТ 5781-82*	Φ6А I; L=380 мм	5	0,084	4,22 кг
		Узел Б	10		общ.расход
2	ГОСТ 5781-82*	Φ6А I; L=380 мм	10	0,084	8,50 кг
		Бетона кл. В12,5; м ³	0,73		
МВ-1		Монолитные пояс	16,5		общ.расход
С 1-1	ГОСТ 5781-82*	Сетка сварная	1		
3	ГОСТ 5781-82*	Φ10А III; L=1000 мм	4	0,617	40,70
4	ГОСТ 5781-82*	Φ6А I; L=390 мм	4	0,086	5,70 кг
		Бетона кл. В12,5; м ³	0,66		
5	ГОСТ 5781-82*	Φ6А I;	64,80	0,222	14,40 кг


"A"

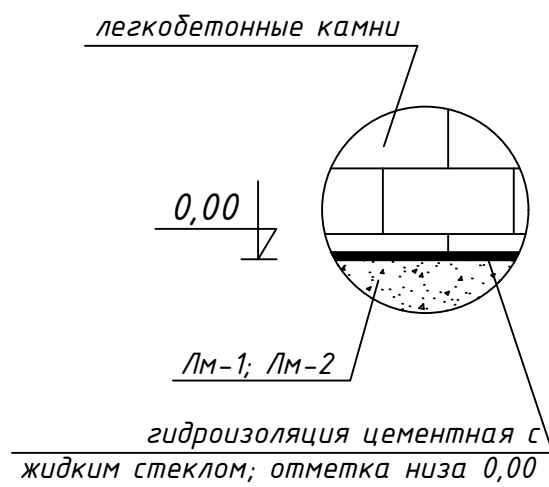




"B"

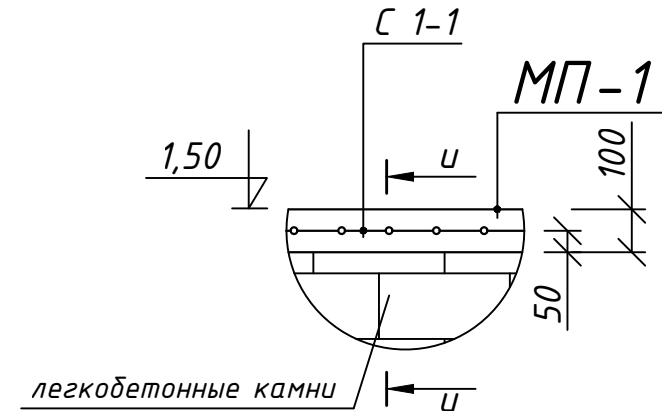

Сечения и-и

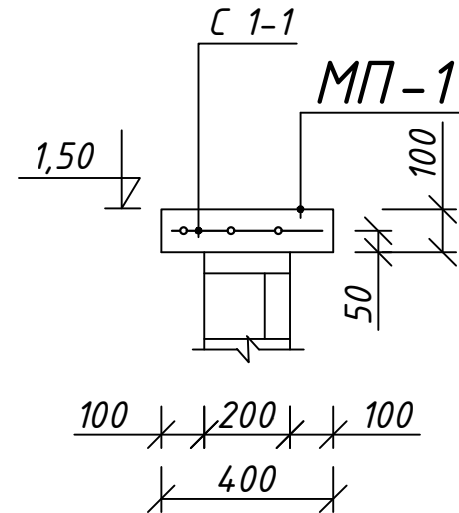

Сечения $e-e$

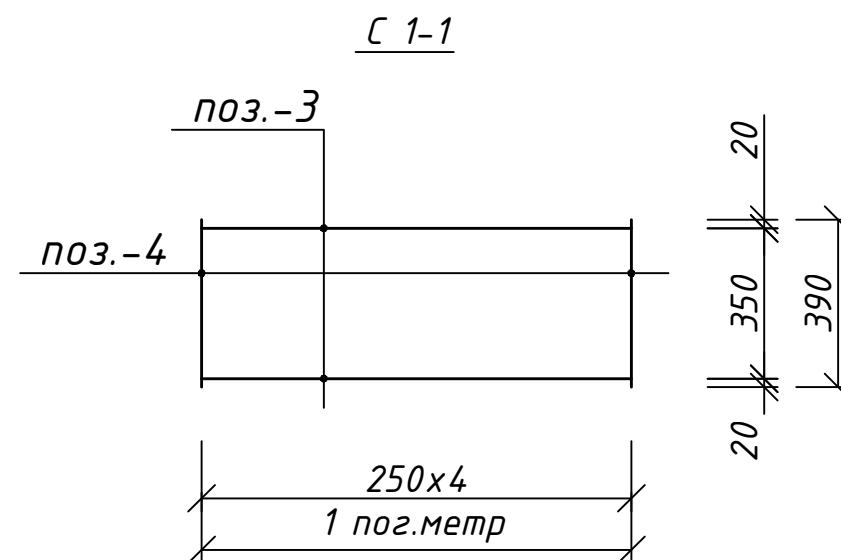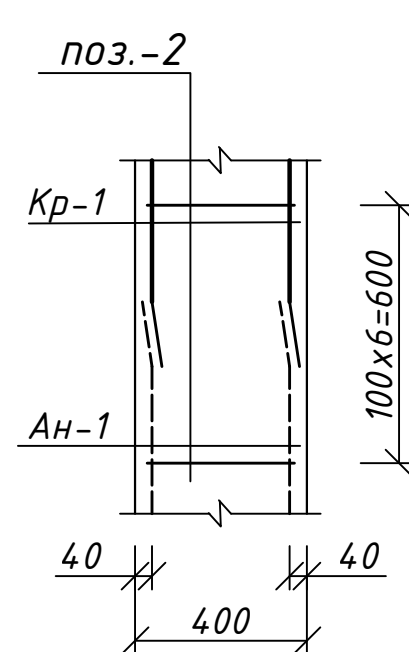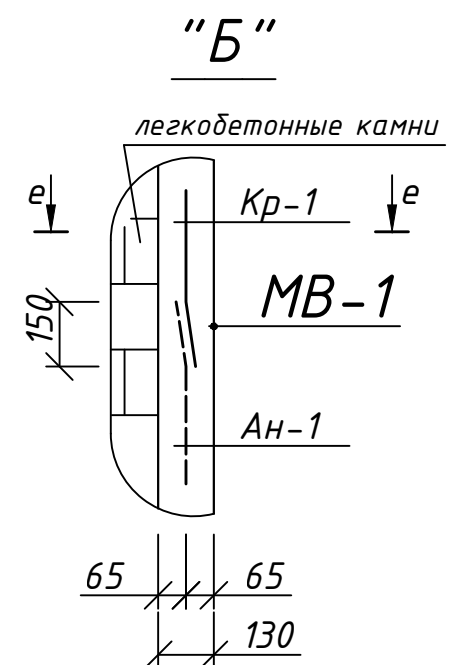


Ведомость деталей

Позиция	Эскиз
2	$\overline{70} \quad \overline{240} \quad \overline{70}$
4	$\overline{390}$

						АС			
						Қорақўл тумани "Бандбоши" МФЙдаги 45-сон мактабгача таълим ташкилотини реконструкция қилиш 120 ўринли қўшимча бино куриш.			
Изм.	Кол.	Лист	№ док.	Подпись	Дата		Стадия	Лист	Листов
ГИП		Ачилов М.				Теневой навес для двух групп.			
ГАП		Рахматов Н					РП	6	9
Н. конт		Юлдашев Б							
						Развертка стен. Узлы и сечение.	"PROJECT CONSTRUCTION CONSULTING"ООО		

Монтажный план стоек

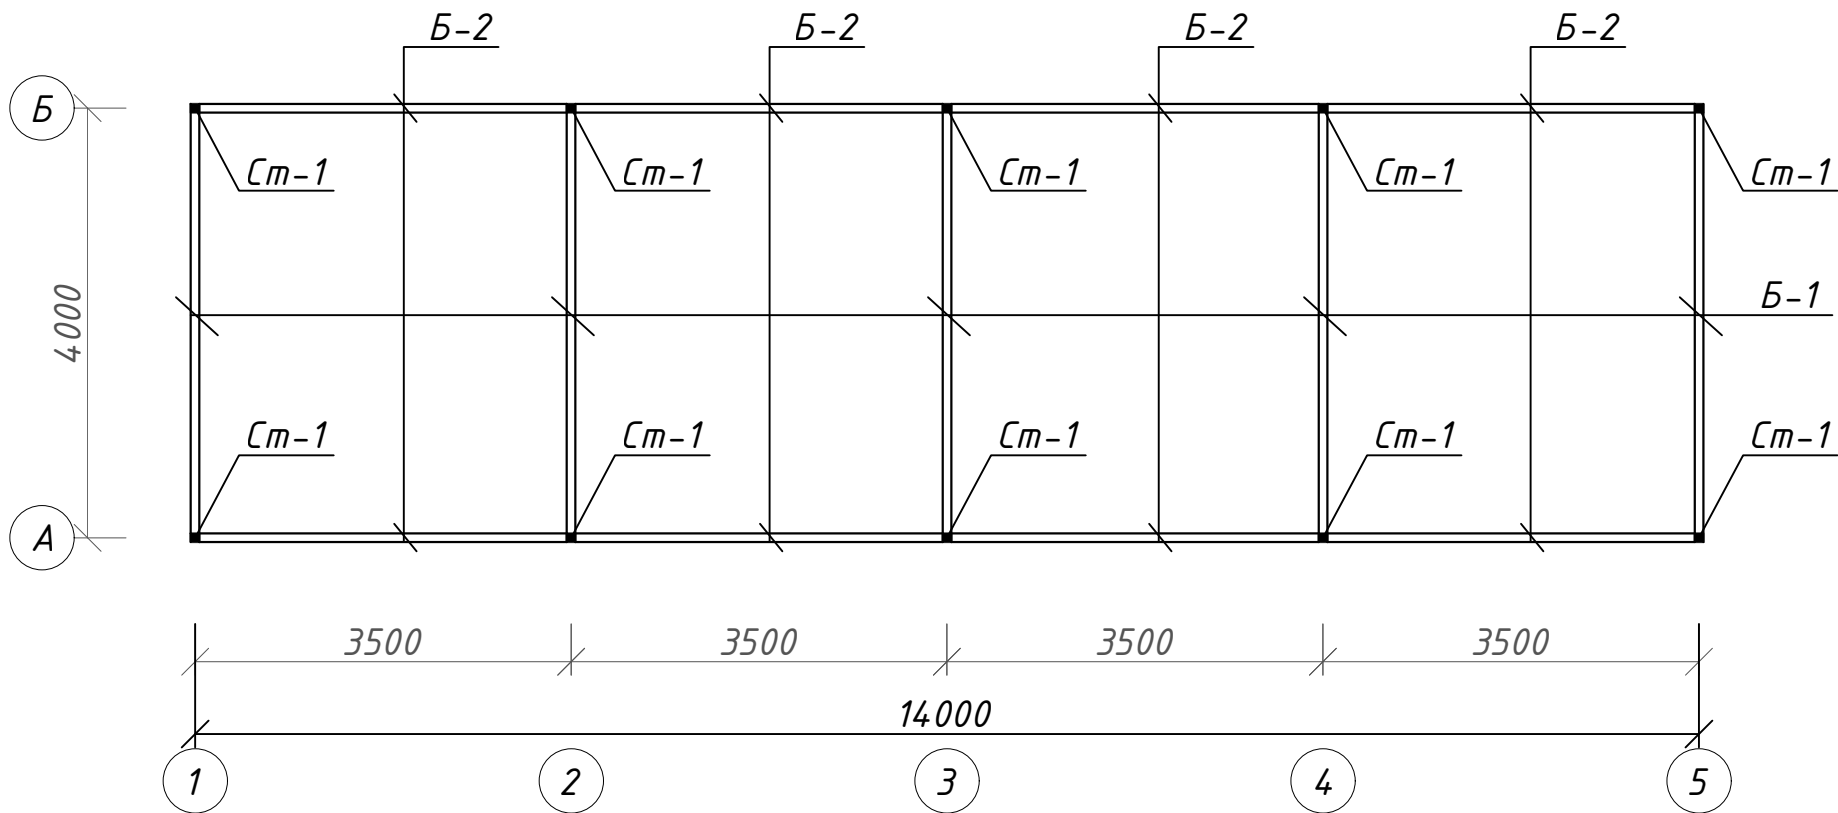

Спецификация элементов

Марка позиц.	Обозначение	Наименование	Кол во	Масса ед.кг	Примечание
		Ограждения №1	2		на 1 ячейку
	ГОСТ 8639-82 (профиль)	□ 30x30x2 Lобщ=16500мм			29,70 кг
Стойка	ГОСТ 8639-82 (профиль)	□ 50x50x4 L=800мм	1	4,45кг	4,45кг
		Ограждения №2	3		на 1 ячейку
	ГОСТ 8639-82 (профиль)	□ 30x30x2 Lобщ=21100мм		1,80 кг	38,00кг
Стойка	ГОСТ 8639-82 (профиль)	□ 50x50x4 L=800мм	1	4,45кг	4,45кг
		Ограждения №3	2		на 1 ячейку
	ГОСТ 8639-82 (профиль)	□ 30x30x2 Lобщ=8250мм		1,80 кг	14,90кг
Стойка	ГОСТ 8639-82 (профиль)	□ 50x50x4 L=800мм	1	4,45кг	4,45кг
		Скамейка	2		на 1.шт
1	ГОСТ 8639-82 (профиль)	□ 40x20x2 L=640мм (шаг.1000мм)	7	1,10	7,70кг
2	ГОСТ 24454-80Е	40x100, L=7 м	5	0,028м ³	0,14м ³

Примечание.

1. Данный лист читать совместно с листам АС-4

. Метал.стойки окрасить эмалью ПФ115 за 2 раза по грунтовке ГФ021 за 1 раз (в разных тонах)

1.Данный лист читать совместно с листами АС-4.




2.Все несущие металлоконструкции грунтовать грунтовкой

ГФ-021 по ГОСТ 25129-82 и покрыть огнезащитной краской в 2 слоя(эмалью ПФ-115)

с общей толщиной покрытия 55 мкм, за исключением мест наложения

монтажных швов, окраска указанных мест производится на

строительной площадке по окончанию сварочных работ.

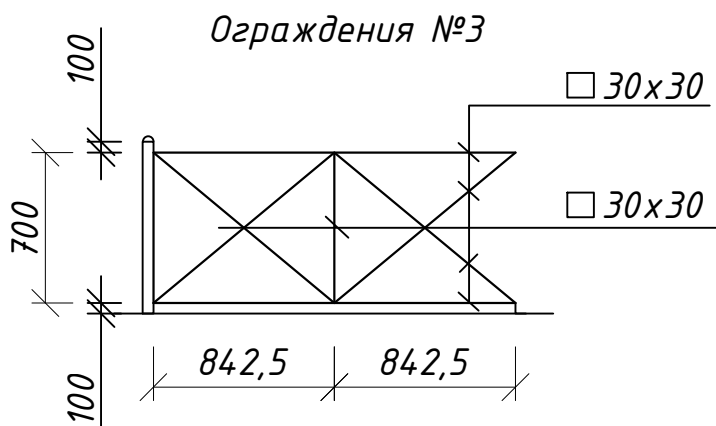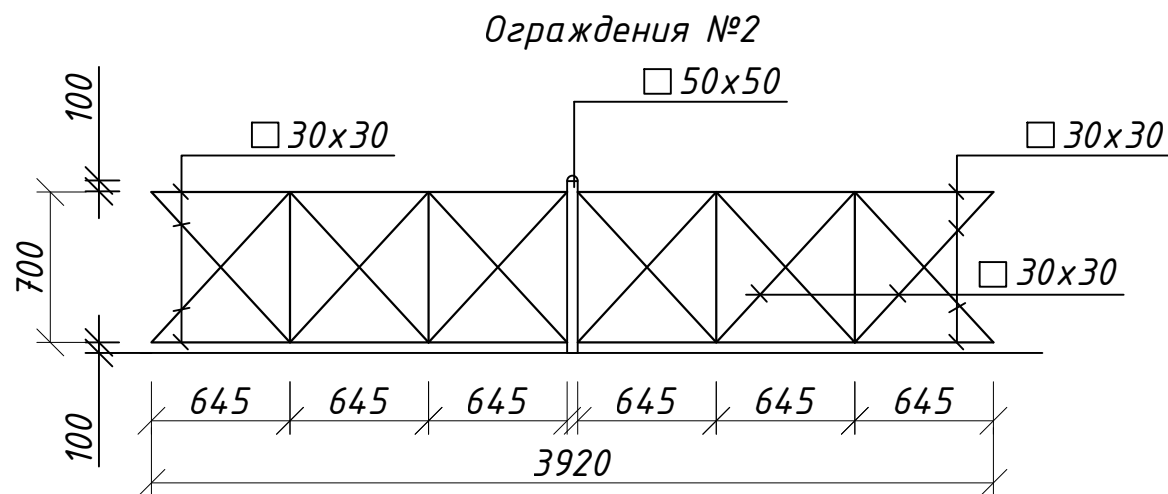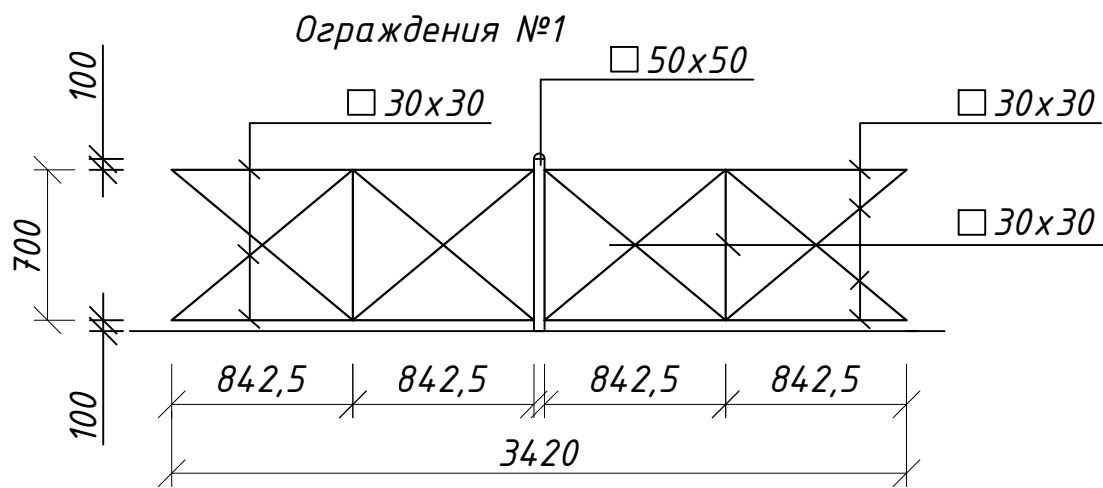


ЭКСПЛИКАЦИЯ ПОЛОВ


Номер помещения на плане		Тип пола	Номер узла по серии	Элементы пола и их толщина.		Площадь в м ²
1,2,3		Д		1. Покрытия пола из досок -36мм 2. Лага δ=100 (шаг-600) -100мм 3. Рубероид -1мм 4. Гравийно-песчанная смесь (ГПС) -65 мм		71,04

						АС				
						Қорақұл тумани "Бандбоши" МФЙдаги 45-сон мактабгача таълим ташкилотини реконструкция қилиш 120 ўринли қўшимча бино қуриш.				
Изм.	Кол.	Лист	№ док.	Подпись	Дата	Теневої навес для двух групп.		Стадия	Лист	Листов
ГИП	Ачилов М.							РП	7	9
ГАП	Рахматов Н									
Н. КОНТ	Юлдашев Б					Монтажный план стоек Экспликация полов		"PROJECT CONSTRUCTION CONSULTING"ООО		

Монтажный план кровли

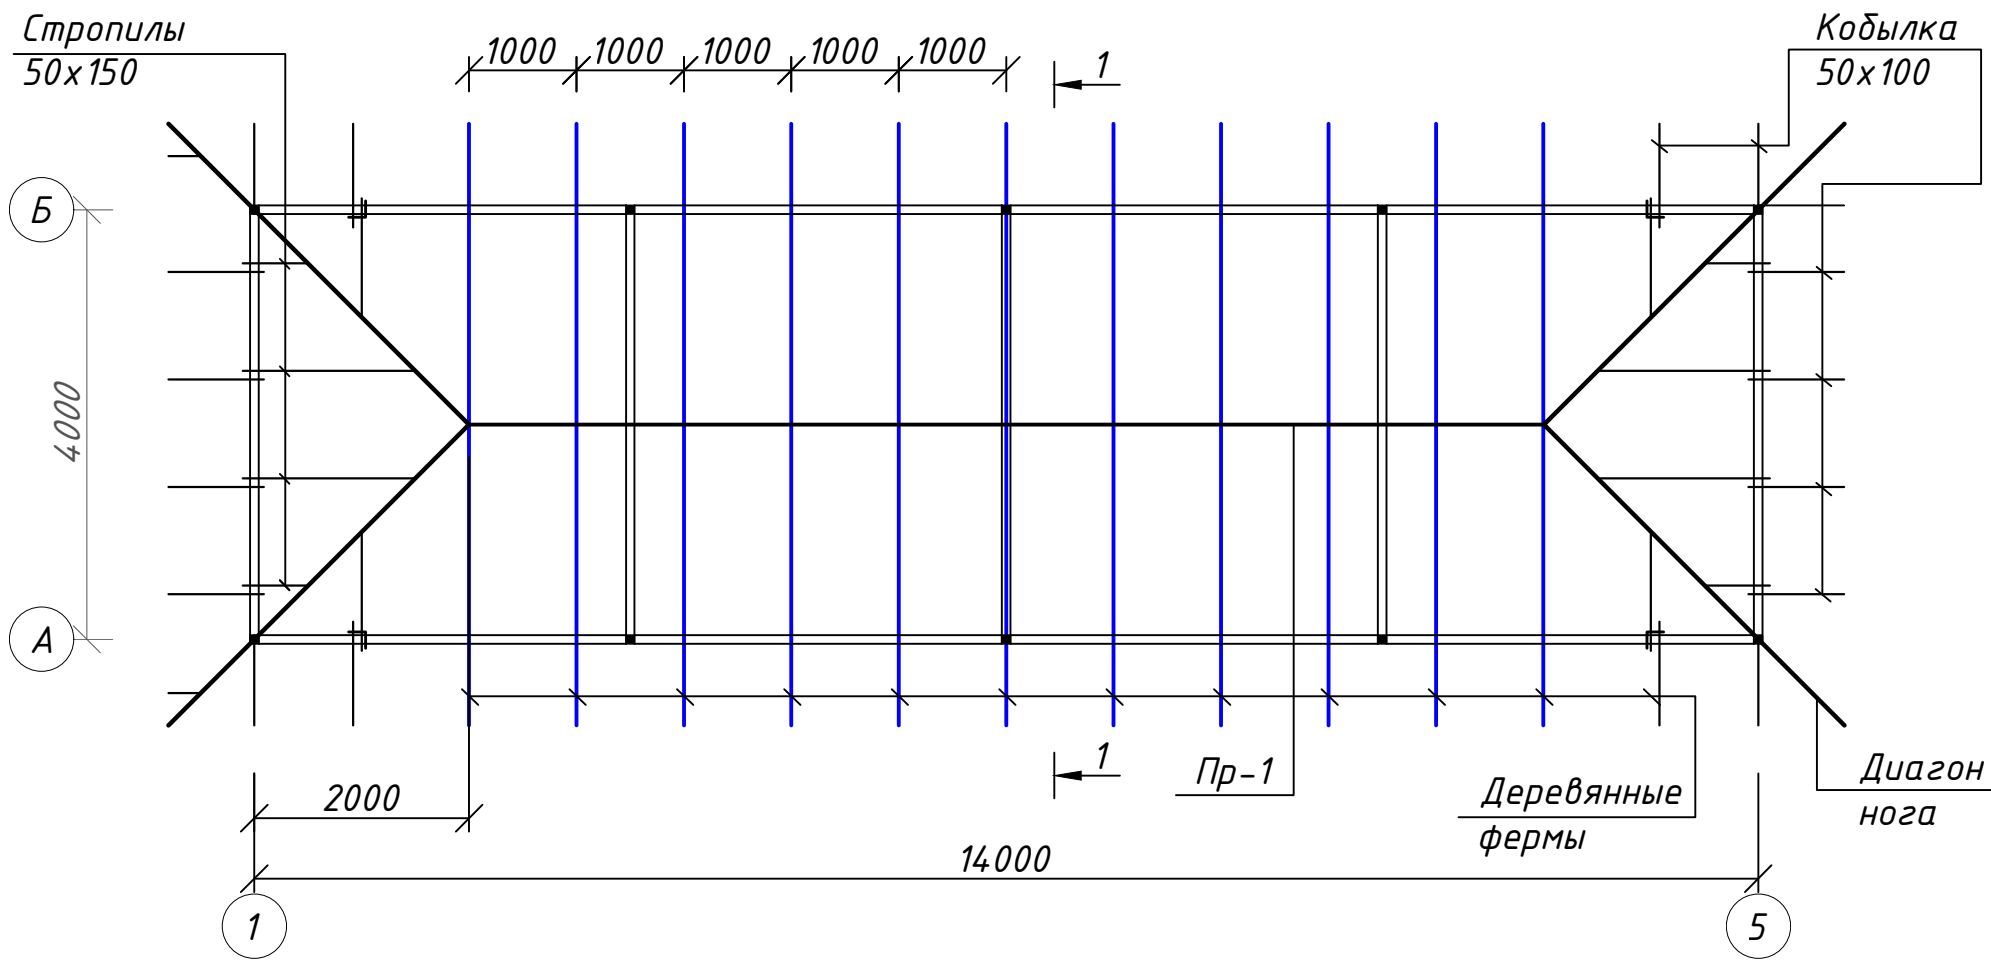

План кровли


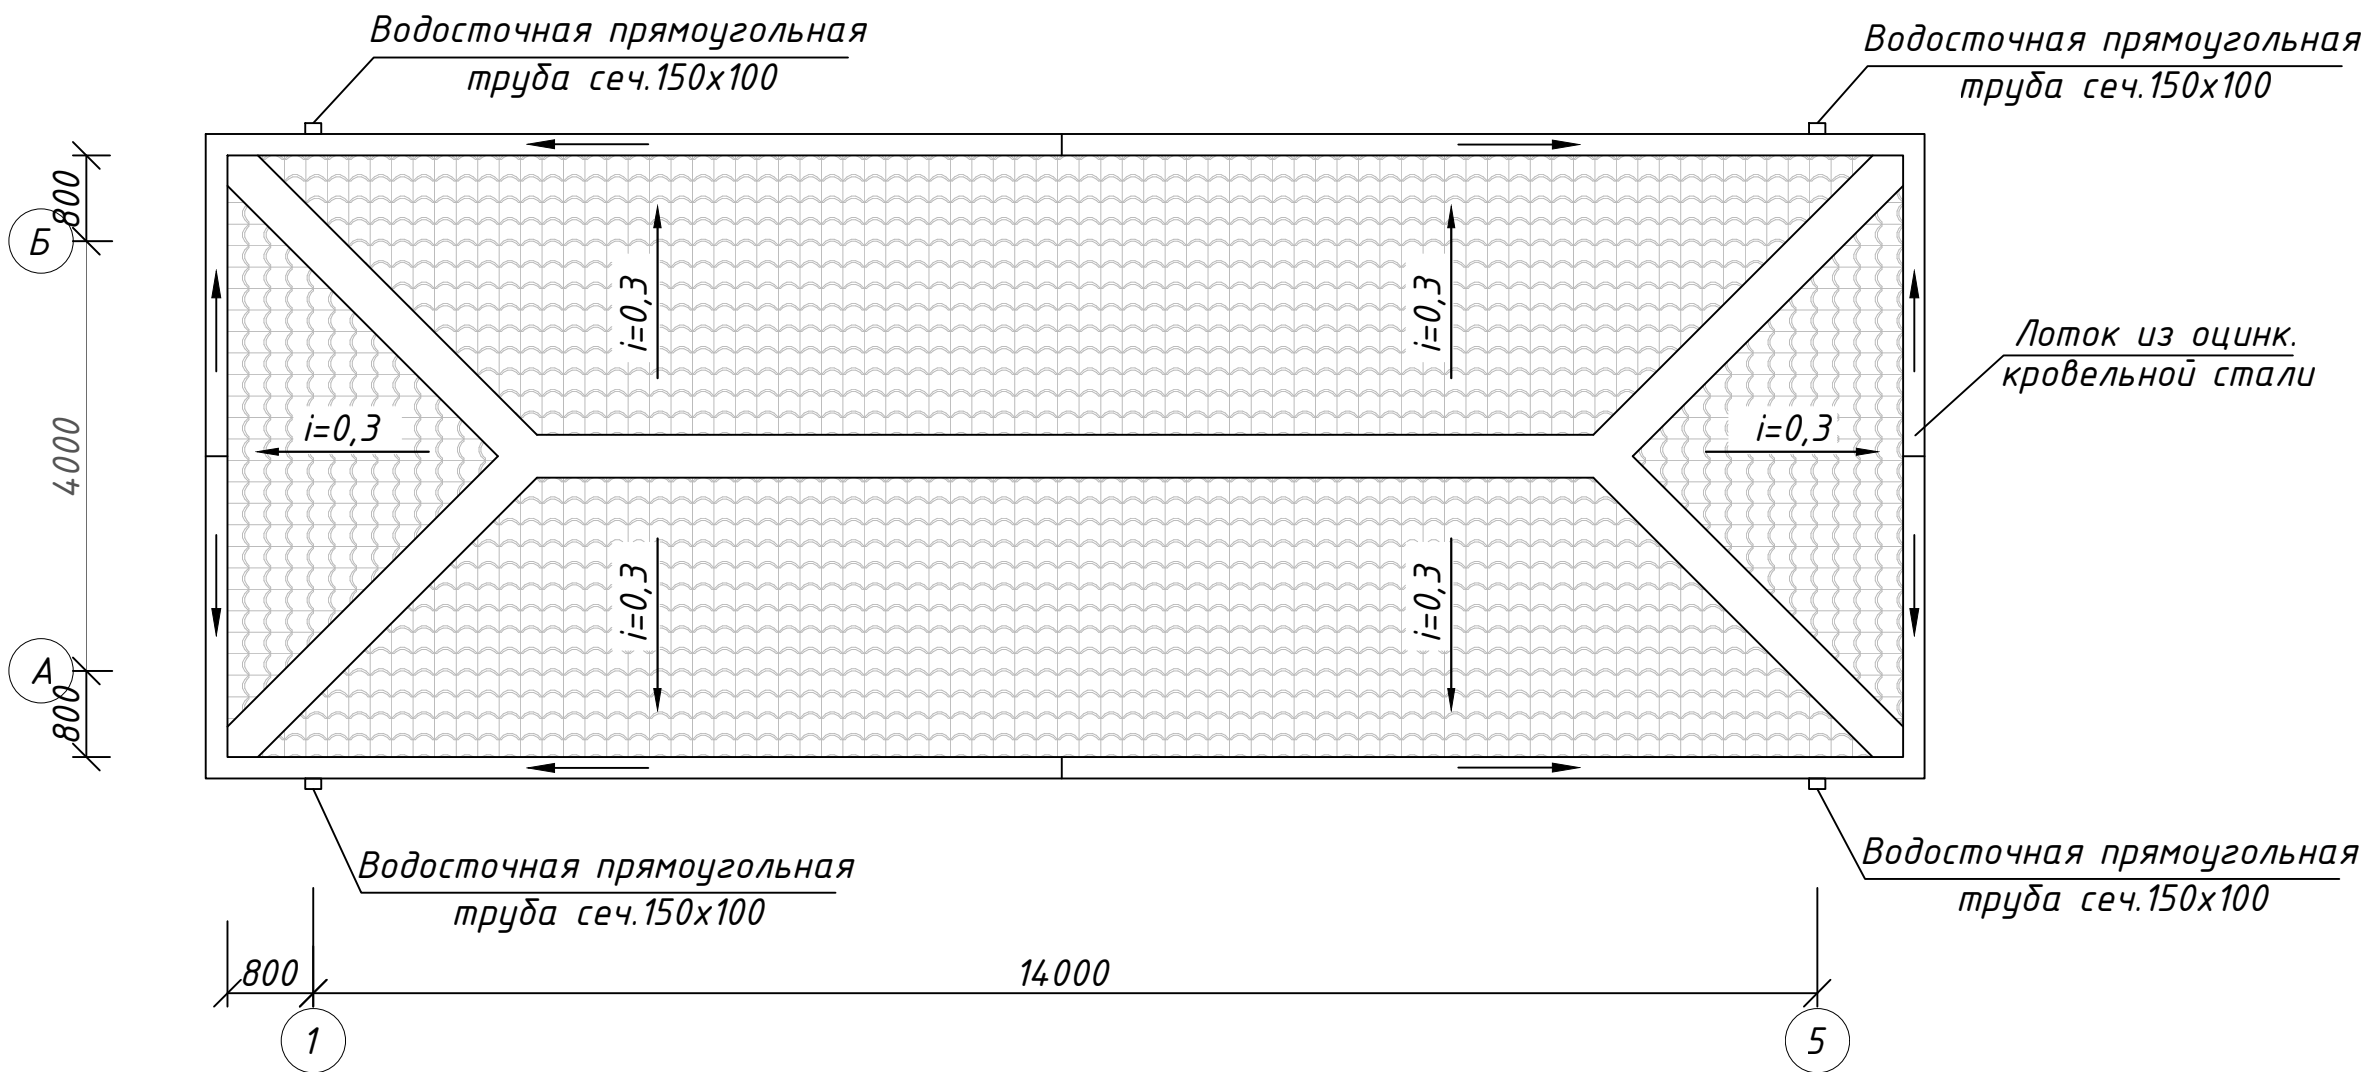


Примечание

1. Данный лист читать совместно с листами АС-8.
2. Узлы крепления элементов крыши приняты по серии РУз 2.160-6с вып.1
3. Изготовление, монтаж стропил и устройство кровли вести согласно КМК 3.04.01-87, КМК 3.03.01-87 и "Проекта производства работ".
4. Обрешетку выполнить из брусков 50x50 (h) мм с шагом 250мм.
5. Между собой профнастил крепить на заклепках шагом 500мм

						АС		
						Қоракўл тумани "Бандбоши" МФЙдаги 45-сон мактабгача таълим ташкилотини реконструкция қилиш 120 ўринли қўшимча бино қуриш.		
Изм.	Кол.	Лист	№ док.	Подпись	Дата	Теневой навес для двух групп.	Стадия	Лист
ГИП	Ачилов М.						РП	8
ГАП	Рахматов Н							9
Н. конт	Юлдашев Б					Монтажный план кровли.	"PROJECT CONSTRUCTION CONSULTING"ООО	

Профили из тонколистовой стали с
защит. полмер. покр. НС 35-1000-0,50
Обрешетка сеч. 50х50мм шаг 250мм
Деревянные фермы. шаг. 1000мм
Соединяющая балка (профиль 80х80)
Вспененный полиэтилен $\delta=50\text{мм}$
Каркас под.потолка из оцинков.профиля
Подвесной потолок из пластика

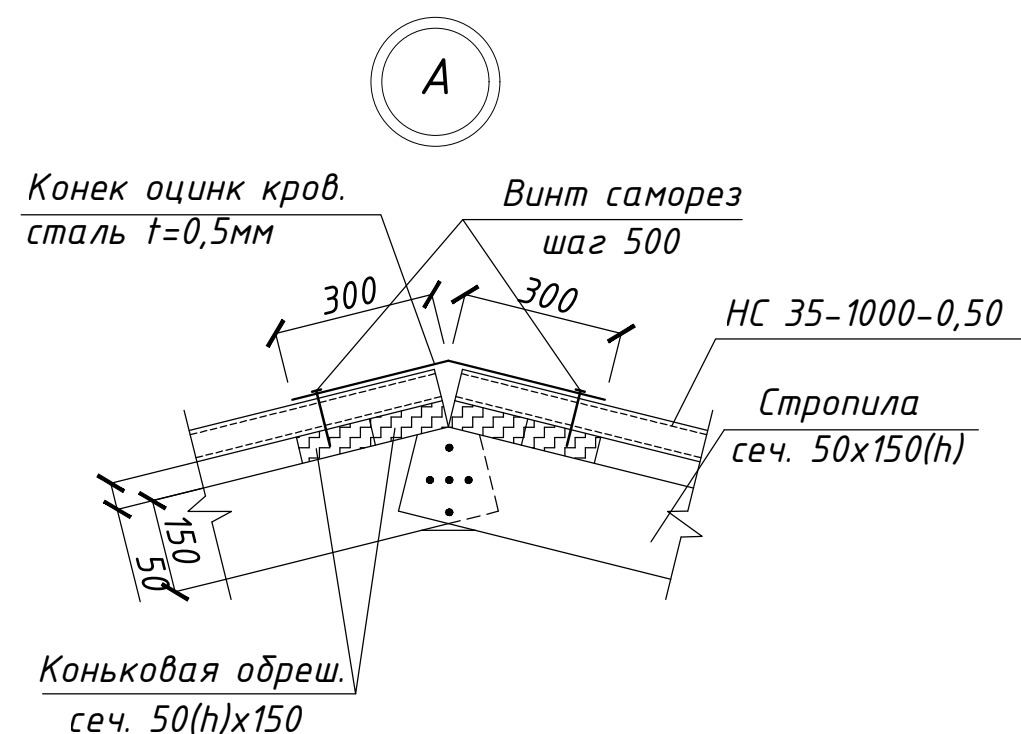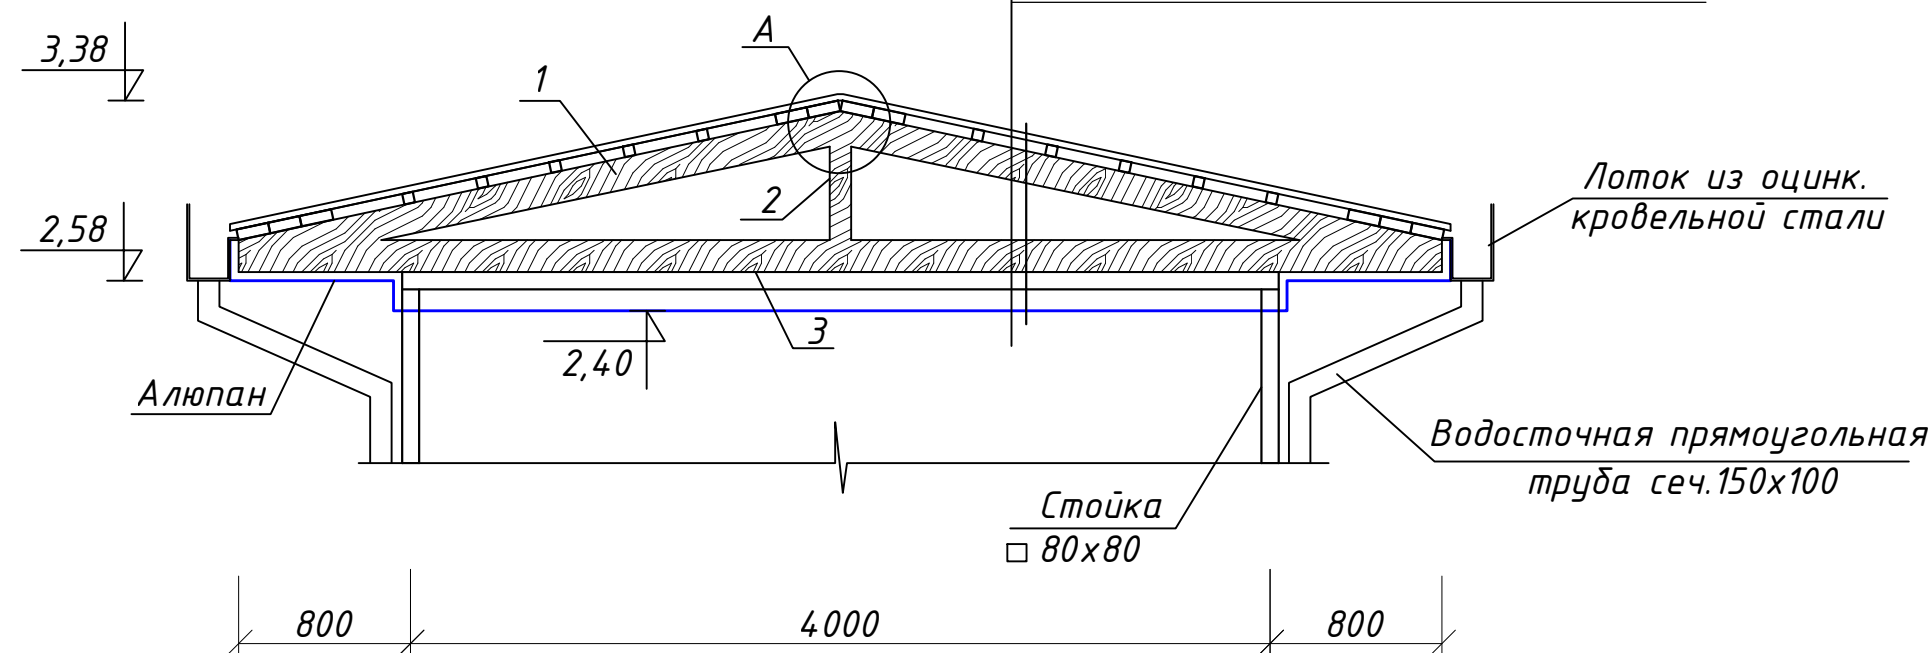



Спецификация элементов

Марка позиц.	Обозначение	Наименование	Кол во	Масса ед.кг	Приме чание
	ТУ-34-13-5914-79	НС35-1000-0,5 м ²	91	5,42х1,1	542,00кг
	ТУ-36-2142--78	Винт саморез. В6х25 (5шт - 1м2)	учтено в нормах		
	ТУ-36-2824--84	Шайба уплотн. ШУ-6К (5шт - 1м2)	учтено в нормах		
	ТУ-36-2088--78	Комб. заклепка ЗК-12 (2шт - 1м2)	учтено в нормах		
	ГОСТ 17715-72	Лоток из оцинкован. стали 0,5мм δ=900мм Лобщ=42,40 м			38,16м2
	ГОСТ 17715-72	Конек из оцинк. стали t=0.5 δ = 600мм Лобщ = 26 м			15,6м2
	ГОСТ 17715-72	Водосточная прямоугольная труба сеч.150х100			
		из оцинк. стали t=0.5 L = 4,0 м	4	2,0м2	8,0м2

Спецификация элементов кровли

Марка позиц.	Обозначение	Наименование	Кол во	Масса ед.кг	Приме чание
Б-1	ГОСТ 8639-82 (профиль)	 80x80x4 L=4080мм	5	38,10	190,5кг
Б-2	ГОСТ 8639-82 (профиль)	 80x80x4 L=3420мм	8	32,0	256,0кг
		Деревянная ферма	11		на 1шт
1	ГОСТ 24454-80Е	стропила 50x150, L=2900мм	2	0,022	0,044м ³
2	ГОСТ 24454-80Е	стойка 100x100, L=450мм	1	0,0045	0,0045м ³
3	ГОСТ 24454-80Е	ригел 50x150, L=5600мм	1	0,042	0,042м ³
		Расход каркаса кровли			
ПР-1	ГОСТ 24454-80Е	прогоны 100x100, L=10 м			0,10м ³
Стропилы	ГОСТ 24454-80Е	50x150, L=17 п.м			0,127м ³
стойка	ГОСТ 8509-86	 50x4 , L=400	8	1,22	9,76 кг
Диагон. нога	ГОСТ 24454-80Е	50x150 L=4000мм	4	0,03	0,12м ³
Кобылка	ГОСТ 24454-80Е	50x100x900мм	16	0,0045	0,072м ³
		Расход карнизного шита и коньковой обрешетки			
	ГОСТ 24454-80Е	50x150, L=156 п.м			1,17м ³

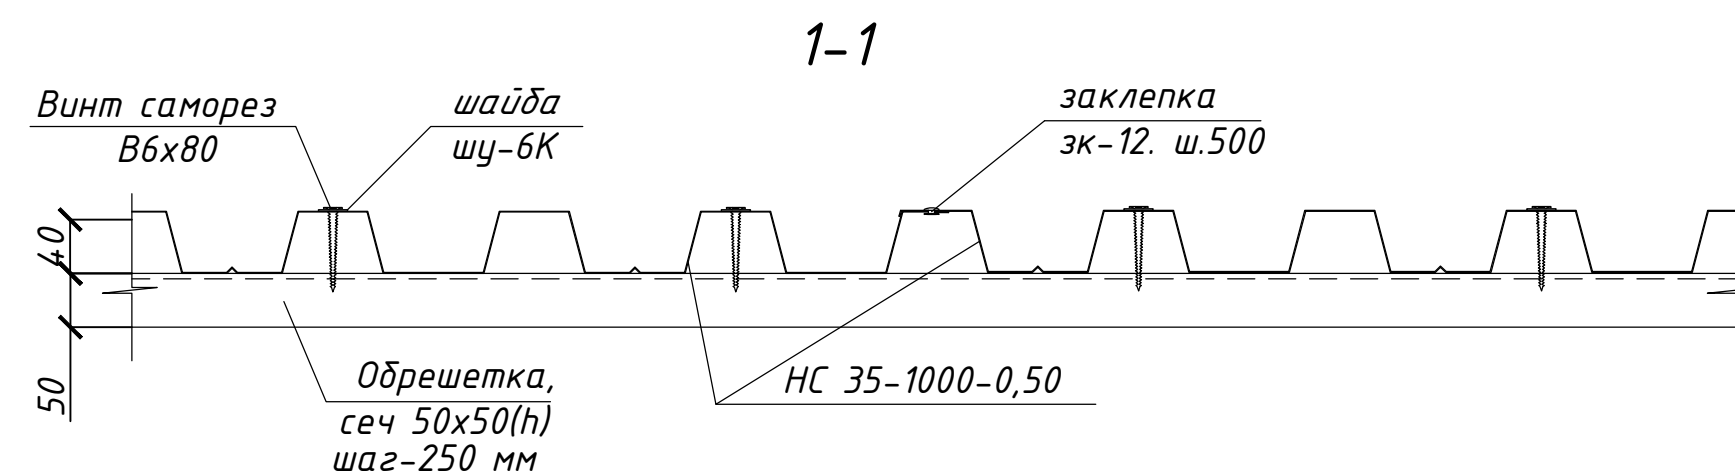

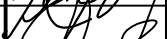						АС			
						Қорақұл тумани "Бандбоши" МФЙдаги 45-сон мактабгача таълим ташкилотини реконструкция қилиш 120 ўринли қўшимча бино қуриш.			
Изм.	Кол.	Лист	№ док.	Подпись	Дата				
ГИП		Ачилов М.						Стадия	Лист
ГАП		Рахматов Н				Теневой навес для двух групп.		РП	9
Н. конт		Юлдашев Б							9
						Разрез 1-1 Спецификация элементов кровли.		"PROJECT CONSTRUCTION CONSULTING"ООО	