

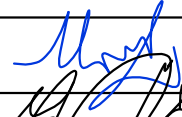


Ведомость рабочих чертежей основного комплекта АС									
Лист		Наименование					Премичание		
1		Общие данные.							
2		План резервуара. План котлована. Разрез А-А.							
3		Армирование фундаментов. Узлы. Спецификация.							
ОБЩАЯ ЧАСТЬ: Проект " Фундаменты под резервуар для установки очистного оборудования " разработано на основания заданием на проектирования. Проект предназначен для реконструкции школы № 45 Каракулского района Бухарской области.. Площадка строительство расположено в I б строительно - климатической зоне, IY а строительно - климатическом районе со следующими характеристиками: - Расчетная зимняя температура наружного воздуха -12 ° C - Скоростной напор ветра W=0,38 кПа. - Вес снегового покрова Sp= 0,5 кПа (50 Кгс/м²) - Сейсмичность участка - 7 баллов - Сейсмичность района - 8 баллов (таблица 1.1 КМК 2.01.03-96) Грунты не просадочные при дополнительных нагрузках, не засоленные, со следующими характеристиками: - Уголь внутреннего трения φн=30 Градус - Нормативное удельное сцепление Sp= 1,00 кПа. - Плотность грунта 1,88 г/см³ . -Грунтовые воды на расчетный максимум следует ожидать на отметке -186,56 ОБЪЁМНО-ПЛАНИРОВОЧНОЕ РЕШЕНИЕ: Монолитное железобетонные фундамент, прямоугольной форме в плане, размерами по краям 3,00х5,00 метров, высотой 0,30 метров, на отметке -185,05. АНТИКОРРОЗИЙНАЯ ЗАЩИТА СТРОИТЕЛЬНЫХ КОНСТРУКЦИЙ: Меброприятие по защите от коррозии строительных конструкции приняты в соответствии с требованиями КМК 2.03.11-96 "Защита от коррозии строительных конструкции" в зависимости от степени агрессивности среды эксплуатации.									
						АС.			
						Қоракўл тумани "Бандбоши" МФЙдаги 45-сон мактабгача таълим ташкилотини реконструкция қилиш 120 ўринли қўшимча бино қуриш.			
Изм.	Кол.уч.	Лист	№ докум.	Подпись	Дата				
						Фундаменты под резервуар для установки очистного оборудования.	Стадия	Лист	Листов
ГИП		Ачилов М.					РП	1	3
ГАП		Рахматов Н				Общие данные.	"PROJECT CONSTRUCTION CONSULTING"000		
Н. конт		Юлдашев Б							

План фундаментов под установки
очистного сооружения. М-1:50

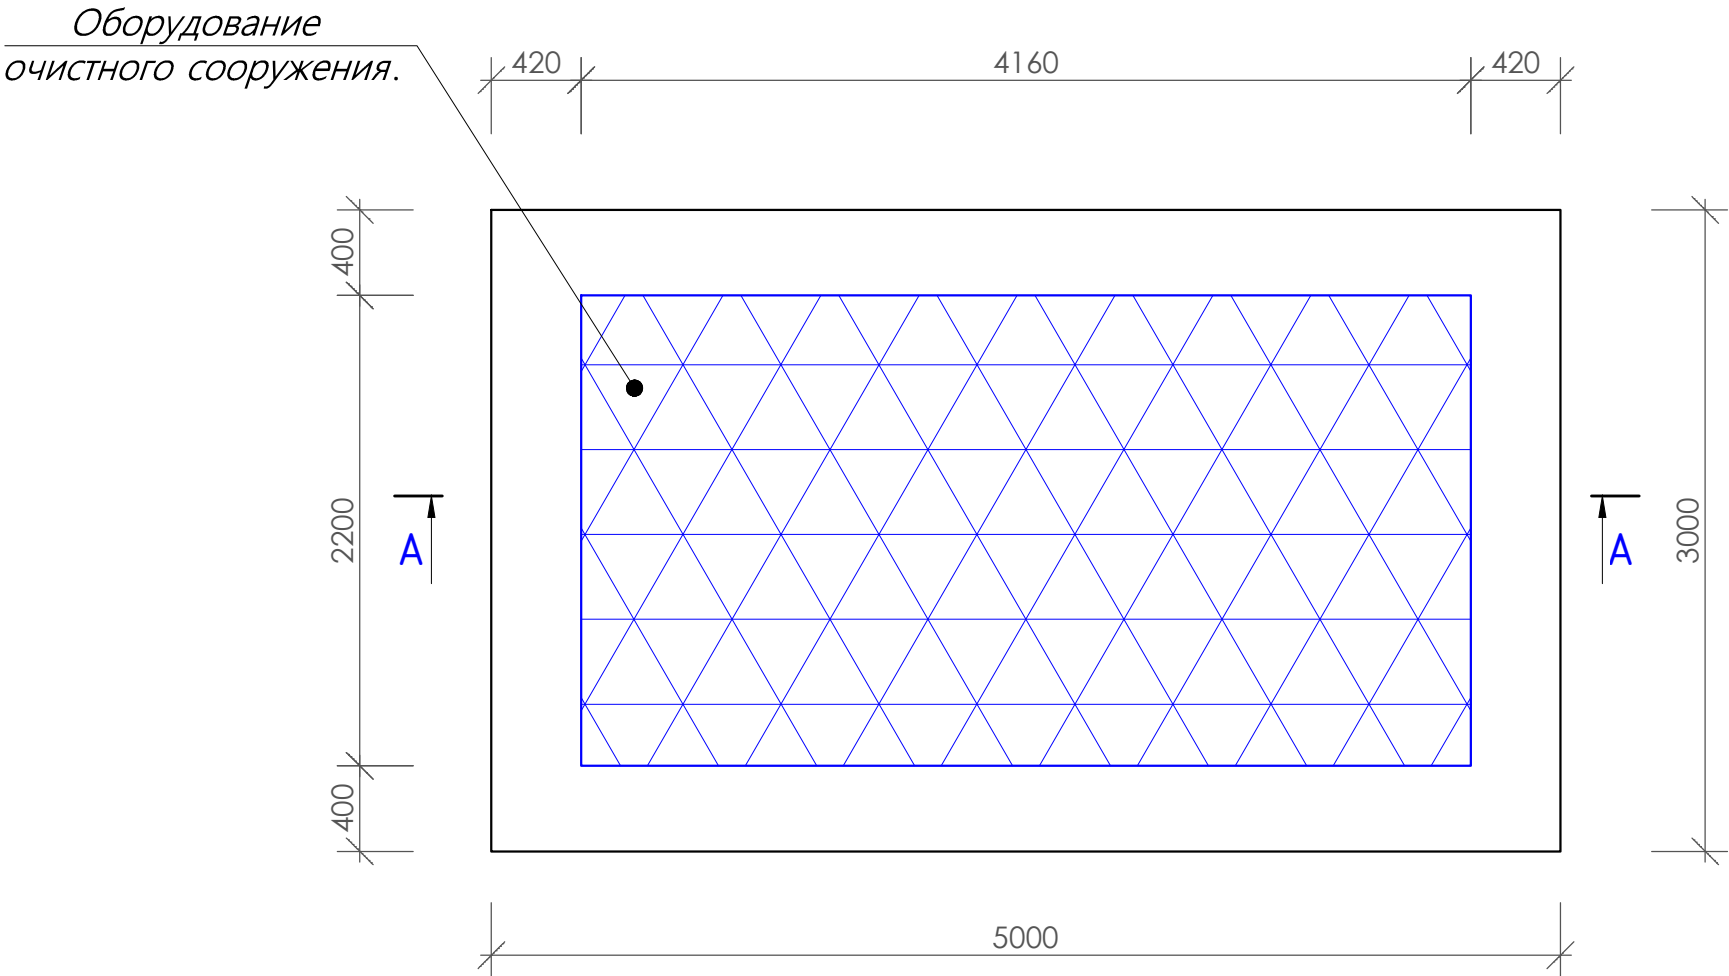


План котлована. М-1:50

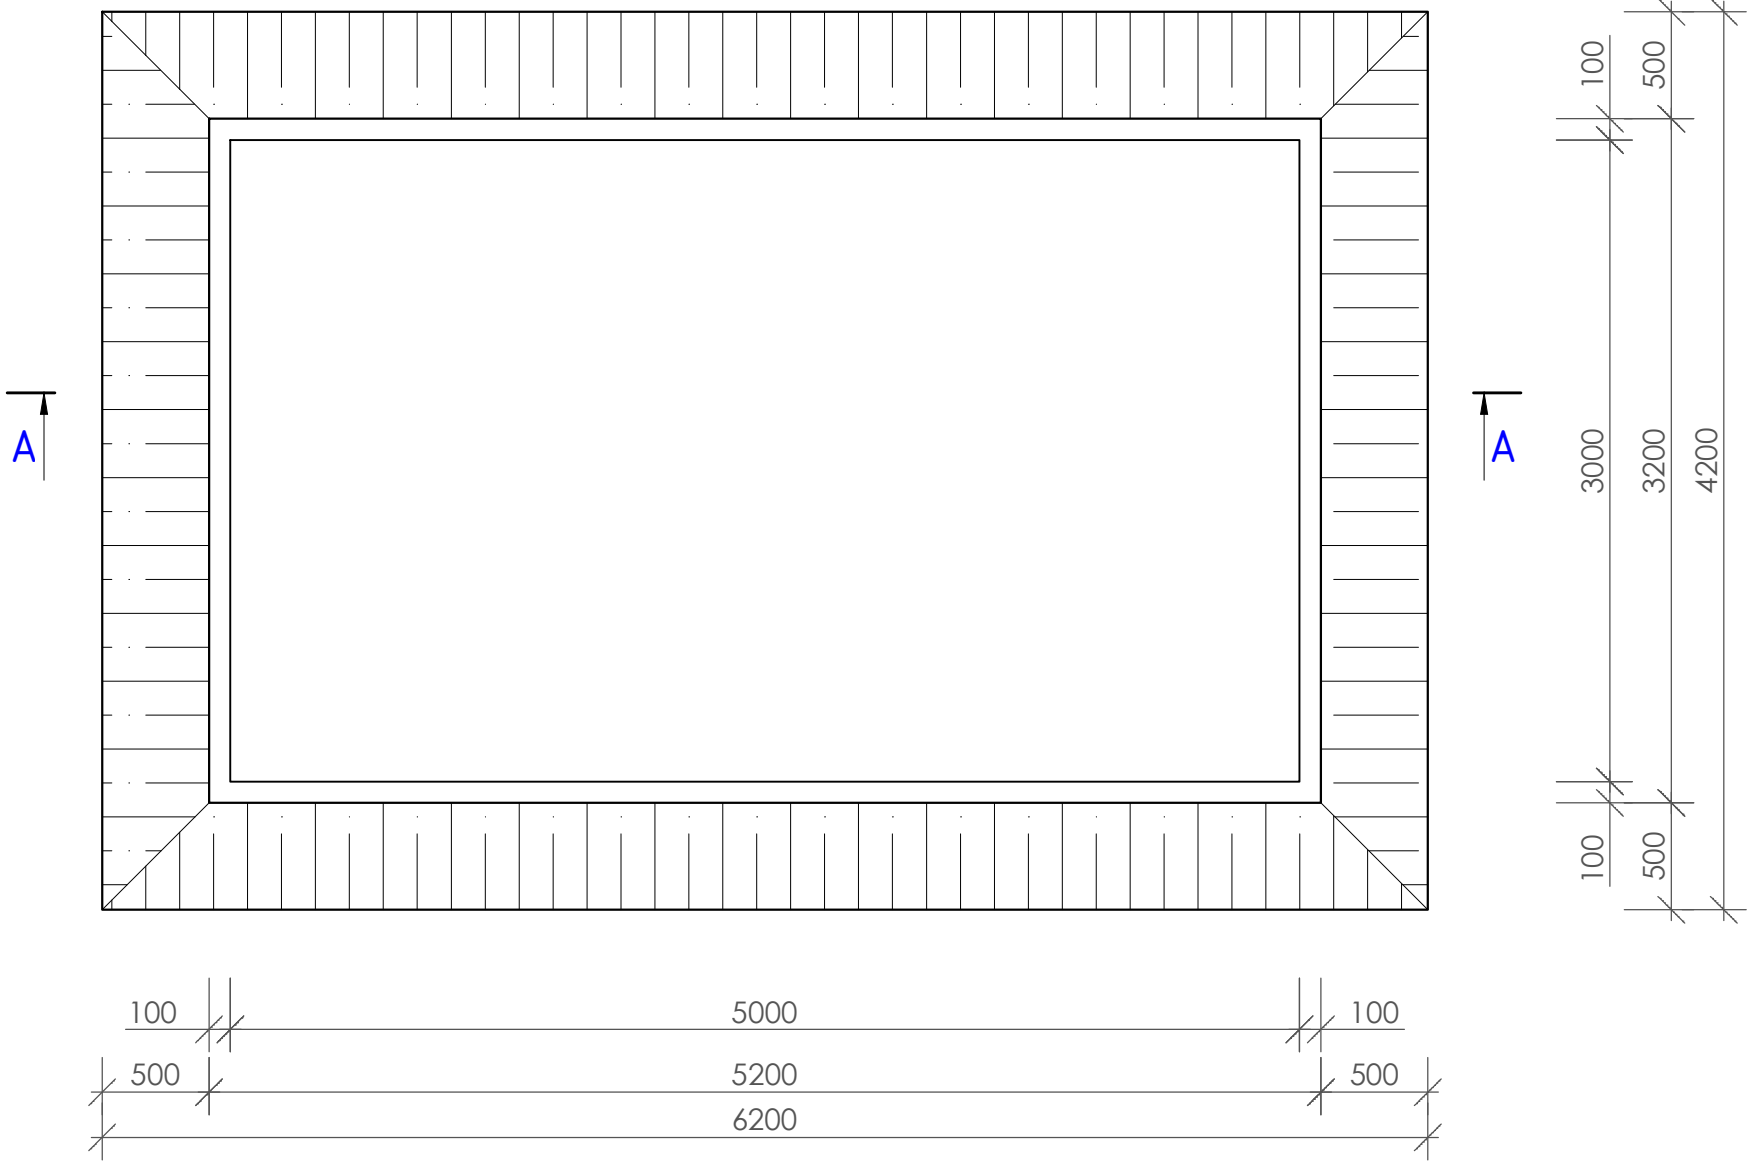

Обвалование щебнем
толщиной -100 мм

Засыпка песком по
периметру оборудования


Разрез А-А. М-1:50

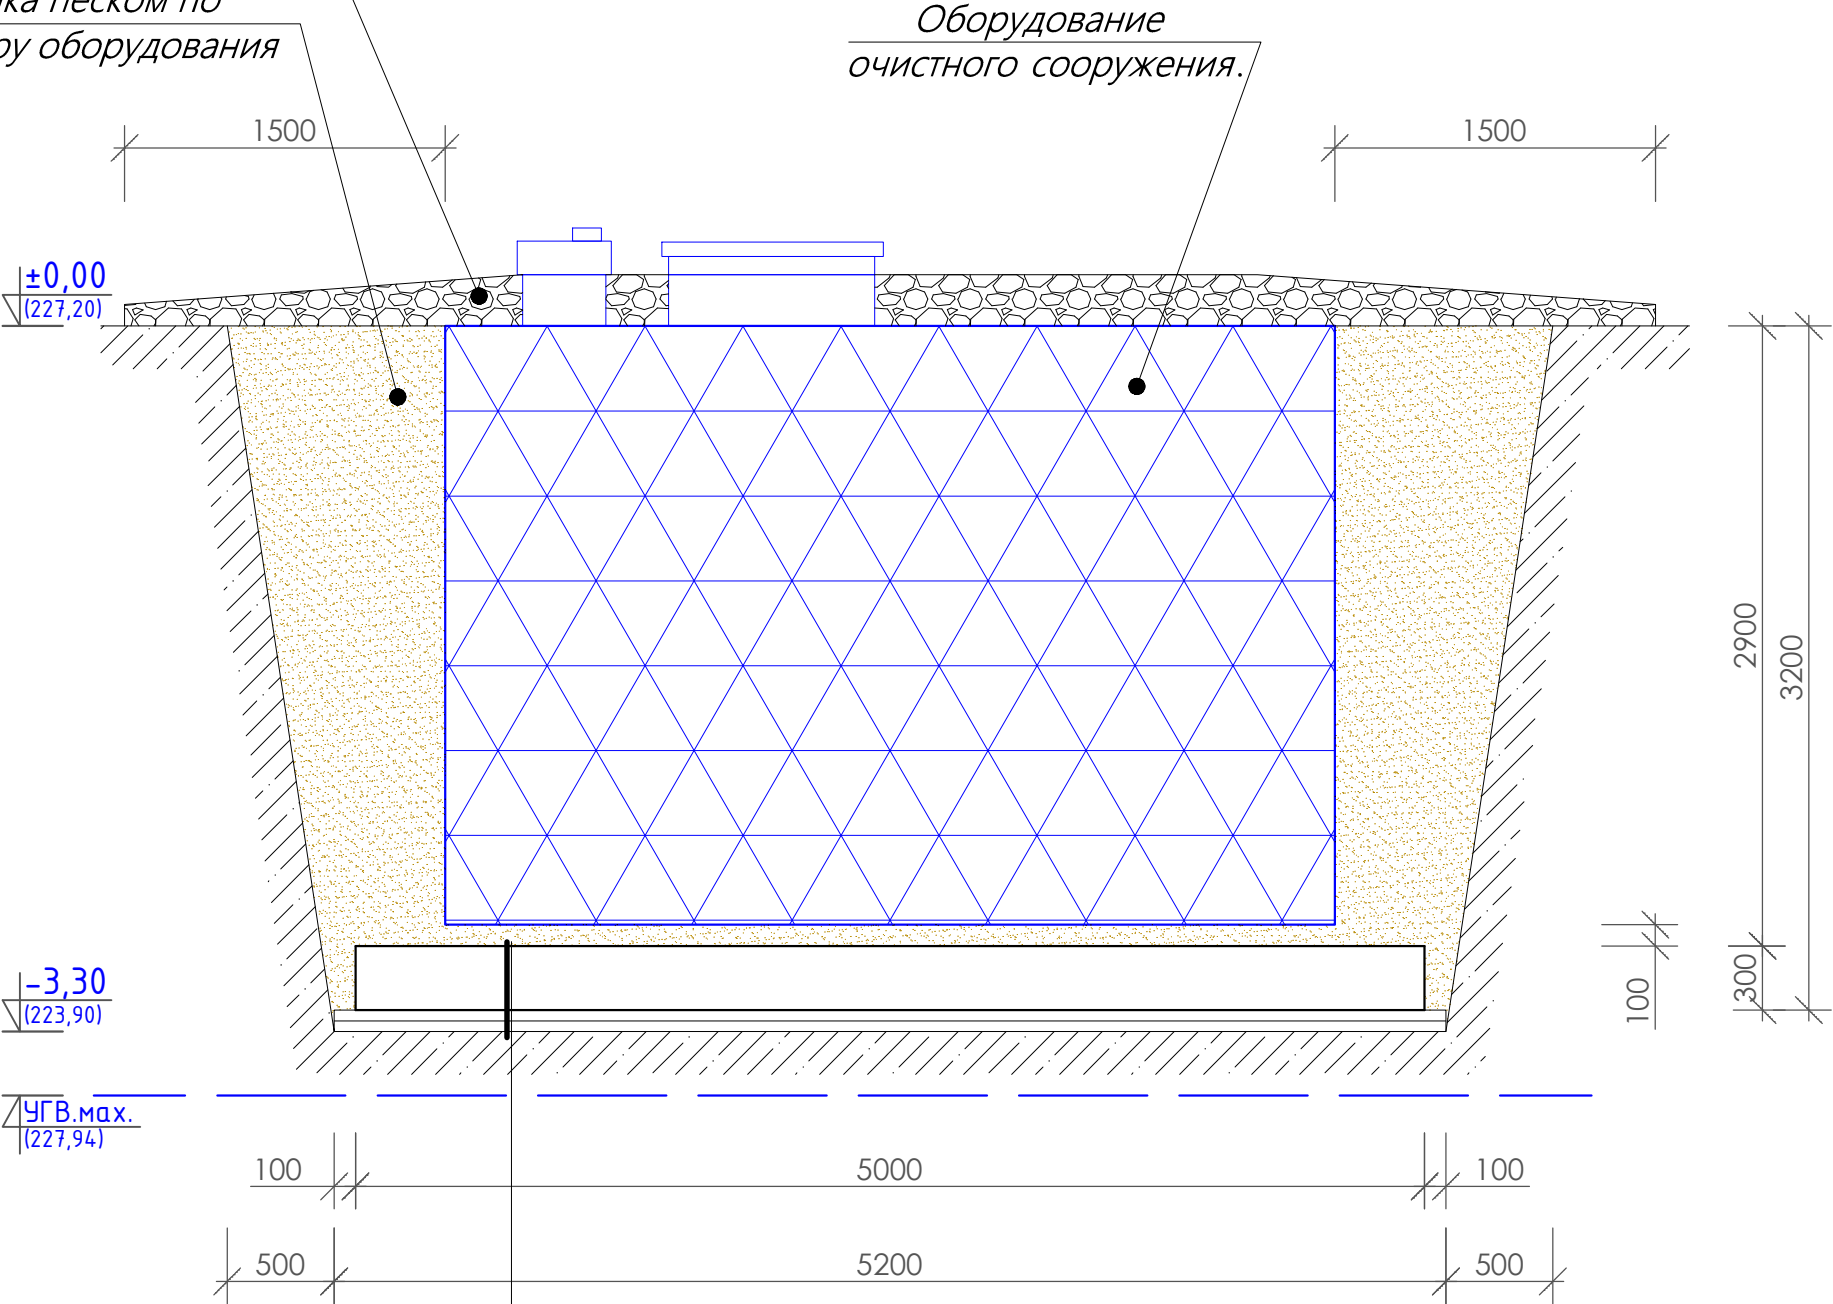


Стяжка ЦПР. М-150 -20 мм.
Обмазка горячим битумом за 2 раза.
Стяжка ЦПР. М-150 -30 мм.
Мытый гравий -50 мм.

						АС.			
						Қорақұл тумани "Бандбоши" МФЙдаги 45-сон мактабгача таълим ташкилотини реконструкция қилиш 120 ўринли қўшимча бино қуриш.			
Изм.	Кол.уч.	Лист	№ докум.	Подпись	Дата	Фундаменты под резервуар для установки очистного оборудования.	Стадия	Лист	Листов
ГИП	Ачилов М.						РП	2	3
ГАП	Рахматов Н					План резервуара для установки биатроновой оборудования. План котлована. Разрез А-А.	"PROJECT CONSTRUCTION CONSULTING"ООО		
Н. конт	Юлдашев Б								


Армирование фундаментов
по длине. (сечение). М-1:50

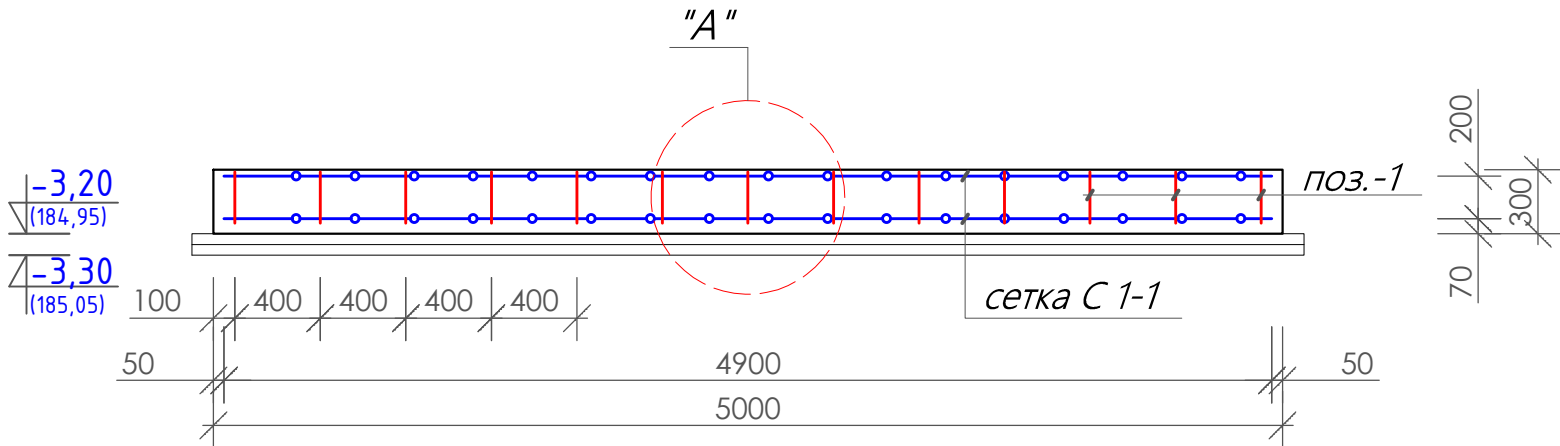


Армирование фундаментов
по ширине. (сечение). М-1:50

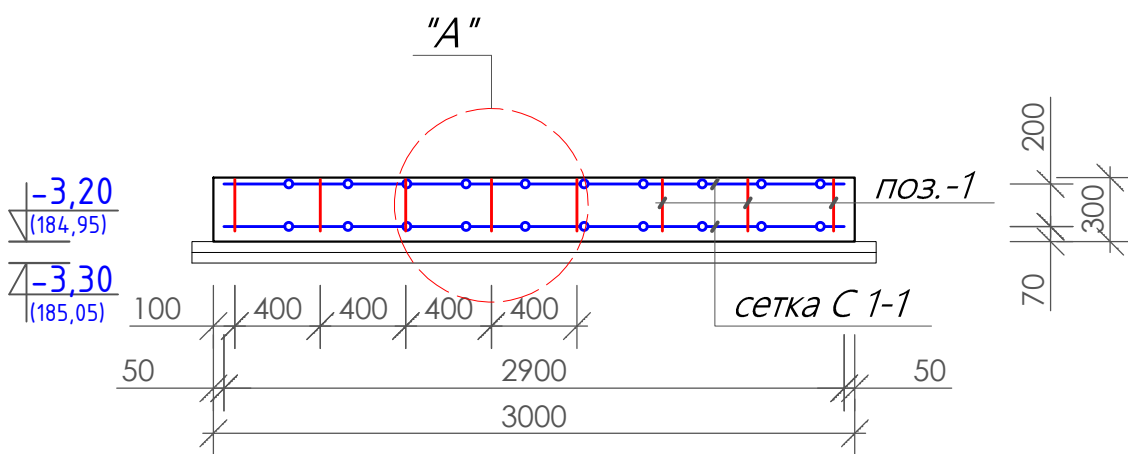


сетка С 1-1. М-1:25
Срасч=1,00 м².

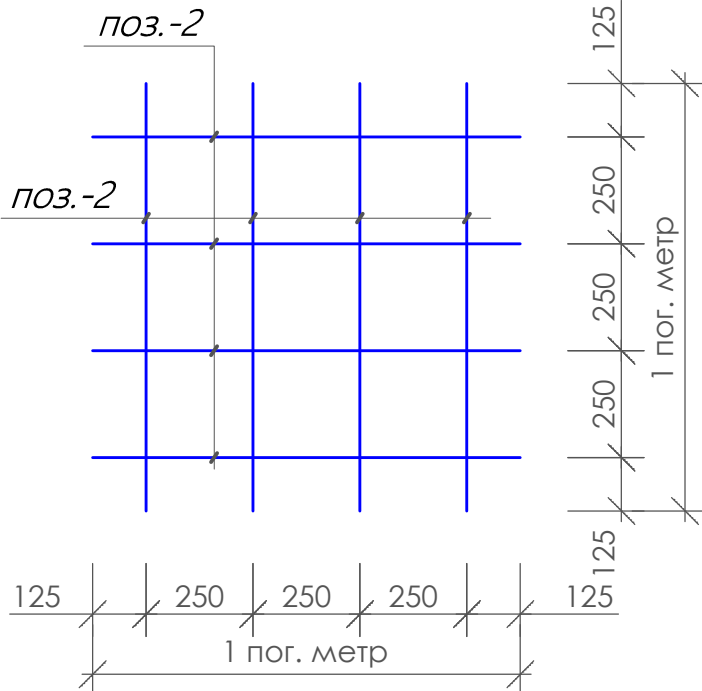


Узел "А" М-1:20

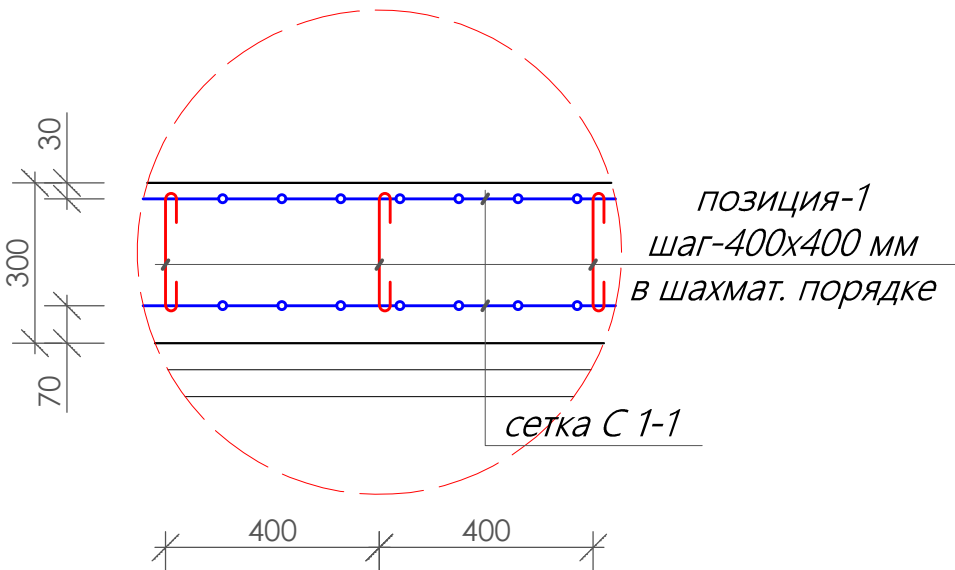

АксонOMETрическая схема сетки С 1-1

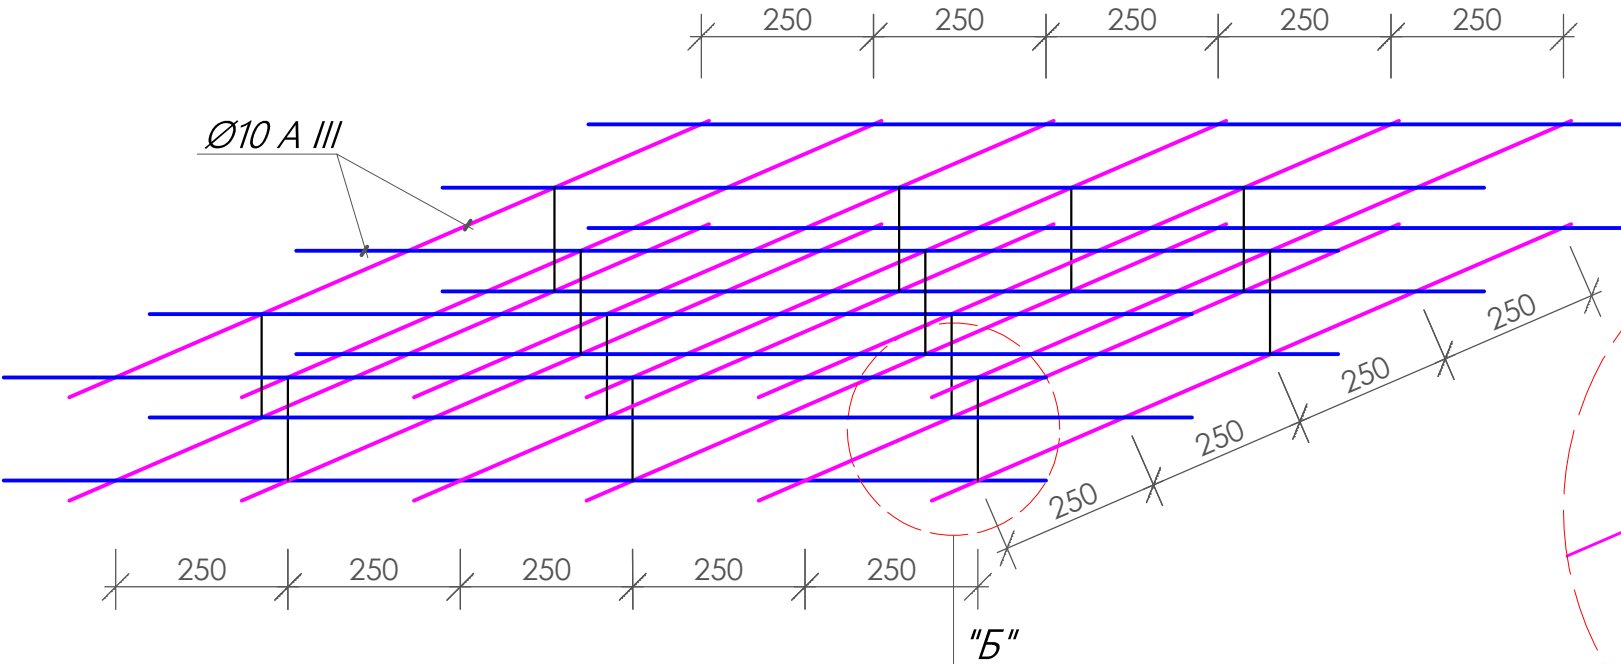


Узел "Б" Б/М

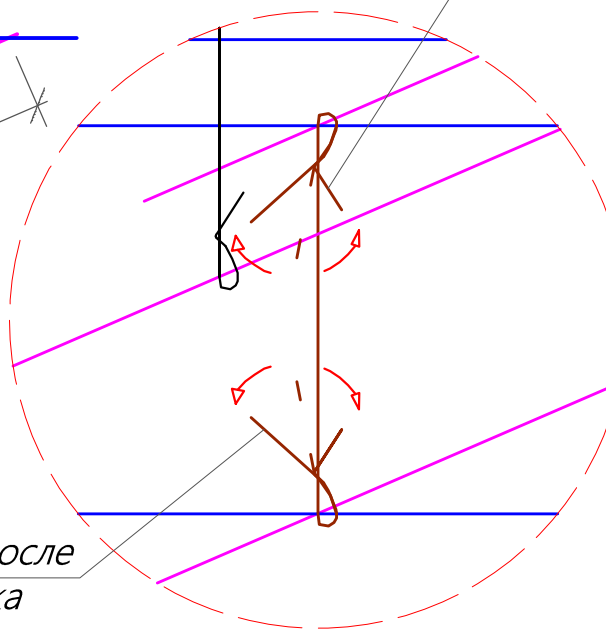

отогнуть после
монтажа

Спецификация элементов.

Марка	Обозначение	Наименование	Кол.	Масса.	Примеч.
		Земляные работы.			
		Разр-ка сухого грунта в котлав; м³ .	28,35		
		Разр-ка мок-го грунта в котлав; м³ .	37,10		
		Ручная доработка; м³ .	2,03		
		Обр. засыпка за наружн. пов.; м³ .	41,85		Песком
		Мытый гравия (под-ка) -50 мм.; м³ .	0,832		
		Стяжка ЦПР М-150-30 мм.; м² .	16,64		
		Полиизол (3,00 мм) -1 слой.; м² .	15,00		
		Стяжка ЦПР М-150-20 мм.; м² .	15,00		
		Полиизол (2,00 мм) -1 слой.; м² .	19,80		
		Обвалование щебнем -100 мм.; м³ .	3,036		
		Монолитные фундаменты.			
	ГОСТ 5781-82*	сетка сварная С 1-1; м² .	28,42	4,936	140,30
1	ГОСТ 5781-82*	Ø8 AI; L=360 мм; шт .	104	0,1422	14,80
		Детали.			
2	ГОСТ 5781-82*	Ø10 AIII; L=1000 мм; шт .	8	0,617	4,936
		Материал.			
	РСТ Уз 707-96	Бетон класса В-12,5; м³ .	4,50		

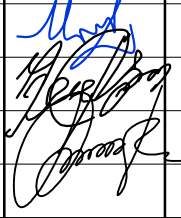						АС.				
						Қоракўл тумани "Бандбоши" МФЙдаги 45-сон мактабгача таълим ташкилотини реконструкция қилиш 120 ўринли кўшимча бино қуриш.				
Изм.	Кол.уч.	Лист	№ докум	Подпись	Дата					
ГИП		Ачилов М.				Фундаменты под резервуар для установки очистного оборудования.		Стадия	Лист	Листов
ГАП		Рахматов Н				РП	3	3		
Н. конт		Юлдашев Б				Армирование фундаментов. Узлы. Спецификация.		"PROJECT CONSTRUCTION CONSULTING"ООО		