

Ведомость основных комплектов рабочих чертежей.

Лист	Наименование	Примечание
АС	Архитектурно-строительная часть	

Ведомость рабочих чертежей комплекта марки АС.

Наименование	Лист	Примечание
Общие данные . Пояснительная записка	АС-1	
План стен туалет и разрез 1-1,2-2.	АС-2	
Ведомость внутренних и наружных отделки. Экспликация полов. Спецификация материалов кровли. Спецификация материалов МП-1, МС-1.	АС-3	
План фундамент и выгреба М-1:50. Сечение 1-1 М-1:50. Таблица объёмов земельных работ.	АС-4	
Армирование выгребов М-1:50. Разрез 1-1 М-1:50. Армирование днища М-1:50. Спецификация материалов выгреб.	АС-5	
Монолитная плита П-1 М-1:25. Сечение 1-1 М-1:25. Спецификация материалов П-1.	АС-6	

Технико-экономические показатели.


№	Наименование	Ед. изм.	Площадь по проекту
1	Общая площадь	м²	6,40
2	Площадь застройки	м²	10,24
3	Строительный объем здания	м³	17,30
4	Количество этажей	шт	1

КОНСТРУКТИВНОЕ РЕШЕНИЕ:


Фундамент	-Монолитные из бетона кл В7,5 по РСТ Уз 707-96.
Выгреб	-Монолитные из бетона кл В15 по РСТ Уз 707-96.
Стены	-Из шлакоблока КСР-ПР-ПС-39-50 по ГОСТ 6133-99 на цем/пес. растворе.
Покрытия	-Профили из тонколистовой стали с защитным полимерным покрытием с устройством деревянной обрешетки.
Полы-	-Стяжка цем/пес. раствором М150 по ж/б монолитной плите.
Внутренняя отделка	-штукатурка цем/пес. р-ром. Известковая побелка.
Наружная отделка	-штукатурка цем/пес. р-ром. Окраска известковым составом.
Двери	-Алюминиевые.

АНТИКОРРОЗИЙНЫЕ МЕРОПРИЯТИЯ.


- Антикоррозийные мероприятия выполнены в соответствии с КМК -3.04.02-97 "Защита строительных конструкции от коррозий".
- Под фундаментами выгребов устраивается Гравийная основание (ГПС) толщ-400 мм под основания из мытого гравия толщ.-50 мм и подготовку из асфальтобетона -50 мм .Боковые поверхности ж/б фундаментов соприкасавшихся с грунтом оклеивать полиизолом (ТПП-2,00 мм) -1 слой.
- Поверхности металлических деревянных конструкции окрасить масляной краской густотёртой для наружных работ по ГОСТ у 8292-92 по грунтовку ГФ-21 согласно, КМК 2.0311-96. приложение 15.

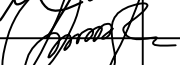						АС.		
						Қоракўл тумани "Бандбоши" МФЙдаги 45-сон мактабгача таълим ташкилотини реконструкция қилиш 120 ўринли қўшимча бино қуриш.		
Изм.	Кол.уч.	Лист	№дог.	Подпись	Дата	Выгребная уборная на 2-очка.	стадия	лист
Г.И.П.	Ачилов М.						РП	1
Разработал	Рахматов Н							5
Н. контрол	Юлдашев Б					Общие данные.	"PROJECT CONSTRUCTION CONSULTING"ООО	


План стен туалет М-1:50.

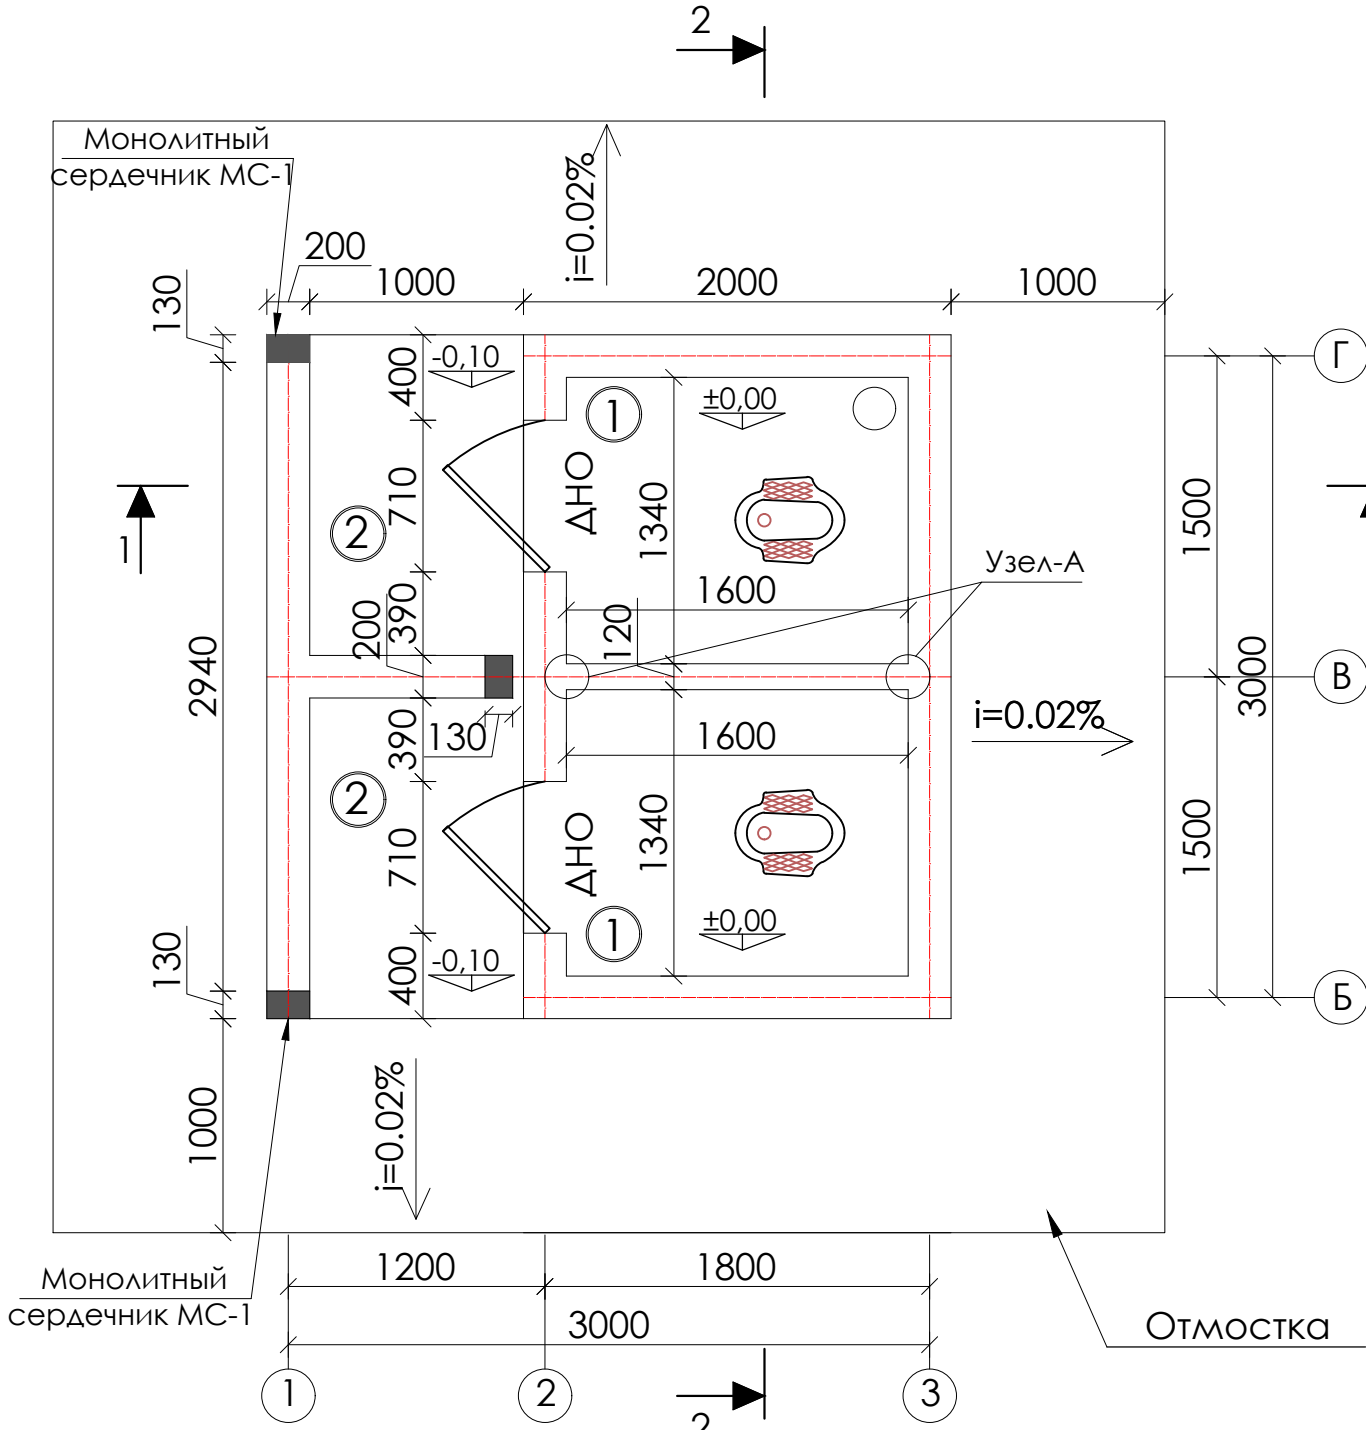


Разрез 1-1 М-1:50.

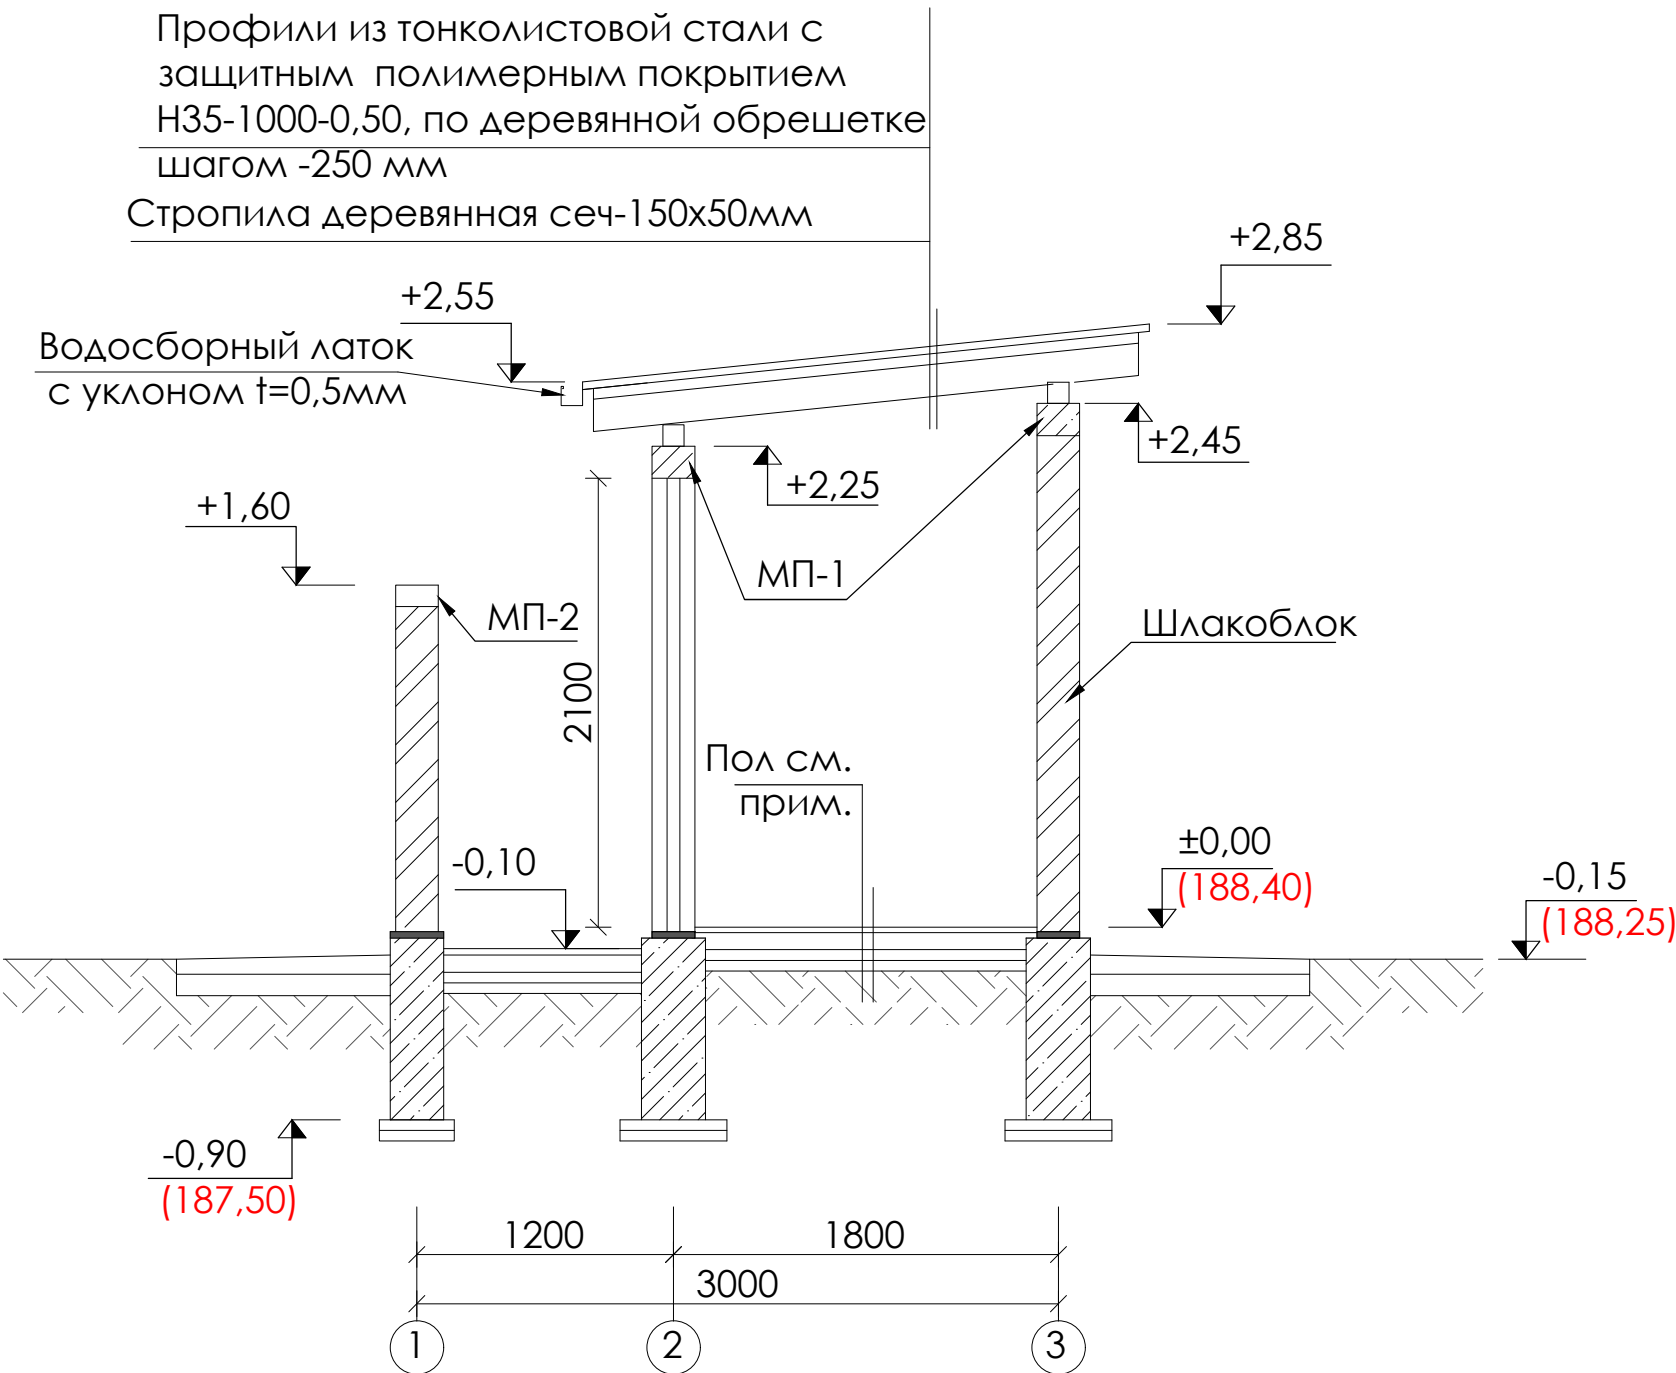

Разрез 2-2 М-1:50.

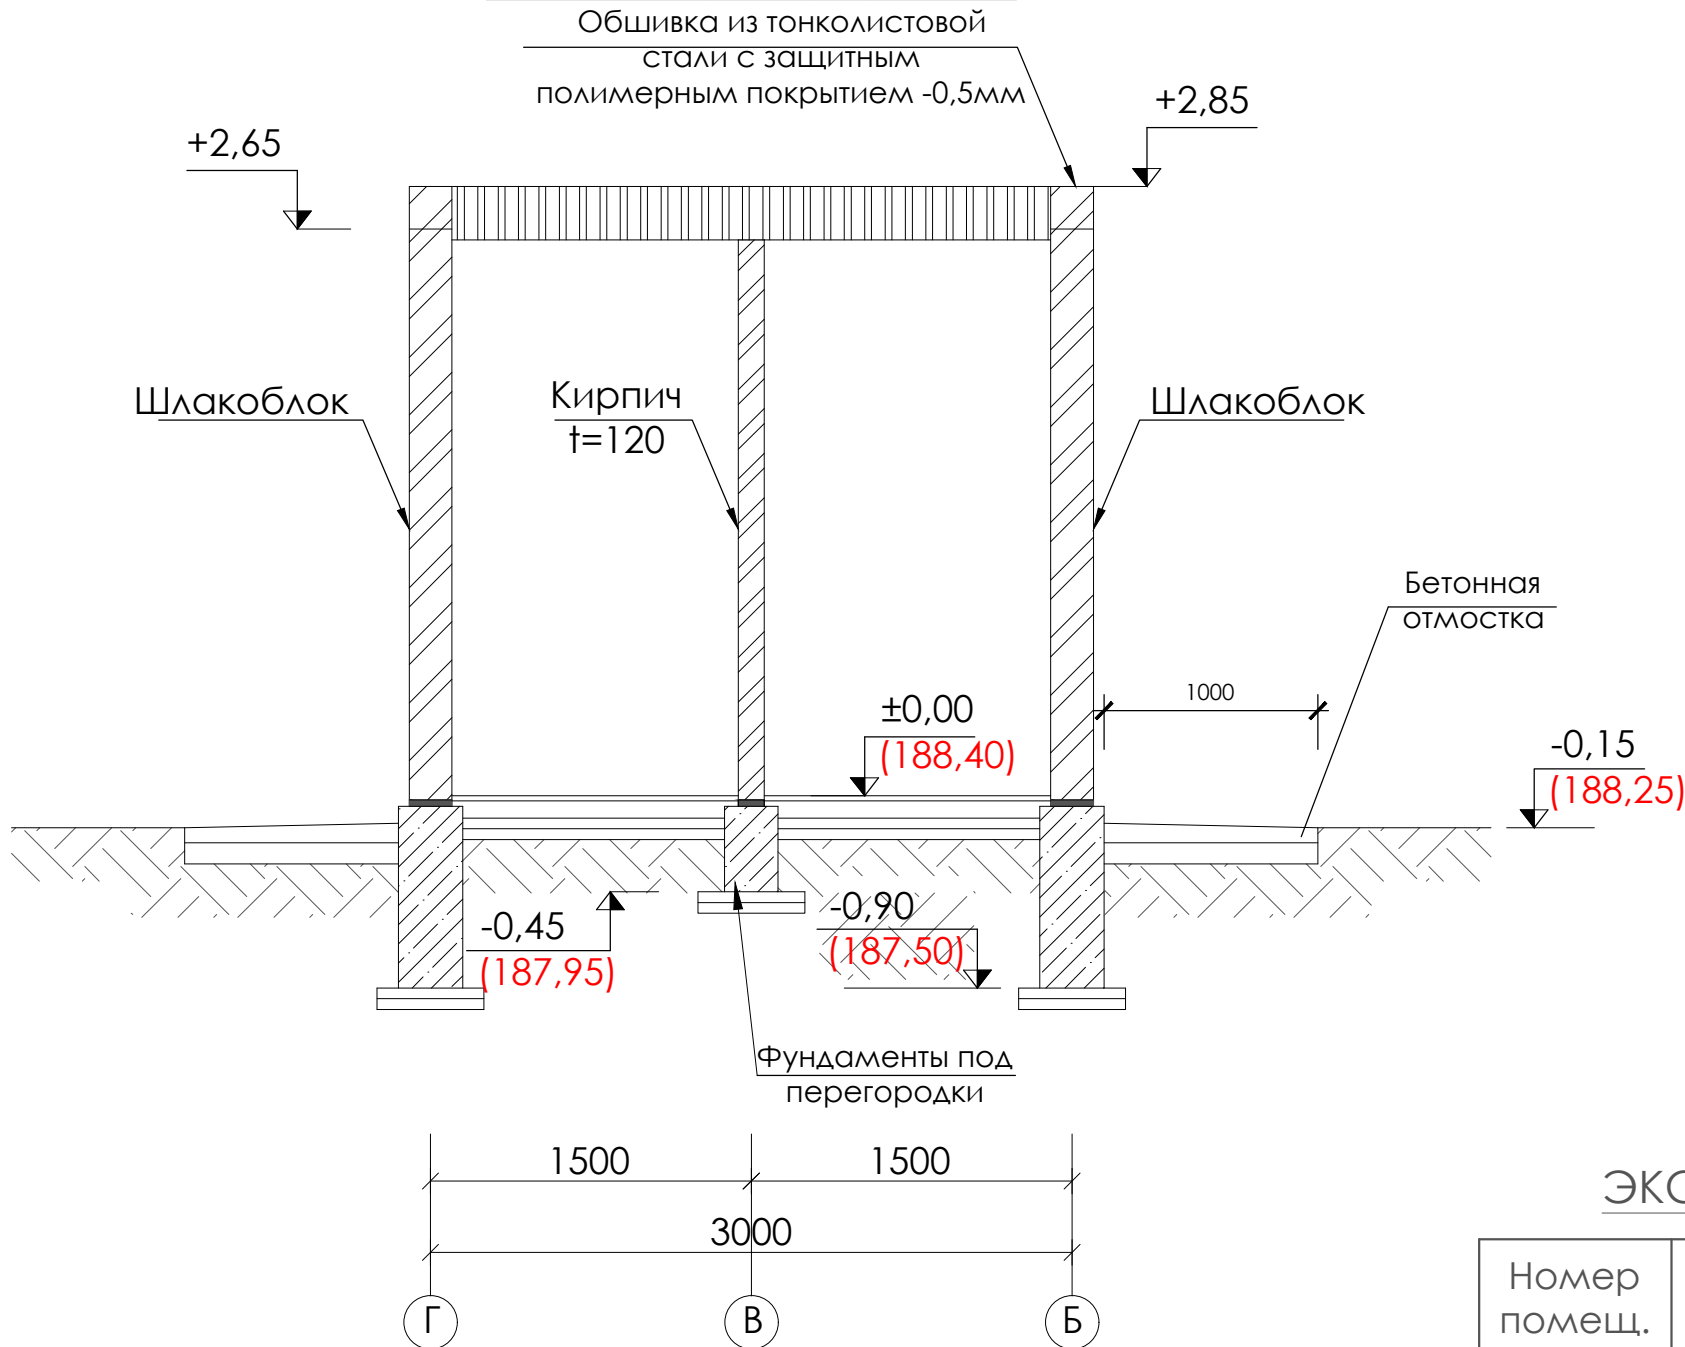

ДНО
См.
примечание.

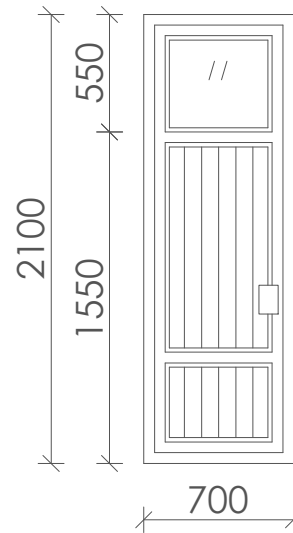

ЭКСПЛИКАЦИЯ ПОМЕЩЕНИЙ.

Номер помещ.	Наименование	Площадь м²
1.	Туалет на 1 очко	2,144x2=4,288
2.	Передняя	1,50x2=3,00

ЭКСПЛИКАЦИЯ ПОЛОВ.


Номер помещ.	Состав пола.	Площадь м²
1.	1.Керамические плитки для полов 2.Прослойка и заполнение швов цементно-песчаным раствором М-150 -15мм. 3.Подстилающий слой бетона кл В-7,5 -80 мм 4.Грунт втрамбованный гравием -50 мм.	4,288
2.	1.Бетон кл В-12,5 -50мм. 2.Грунт втрамбованный гравием -50 мм.	3,00

ПРИМЕЧАНИЕ.

- Стены выполняют из блока КСР-ПР-ПС-39-50 по ГОСТ 6133-99, перегородки из кирпича М75 на цем/пес. р-ре.
- Стены изнутри и снаружи оштукатурить цем/пес. р-ром. Снаружи окрасить известковым составом, внутри туалета-известковая побелка.
- Полы туалетной: стяжка цем/пес. р-ром М150 толщ-30мм. по ж/б монолитной плите-4,20м².
- Двери марок ДНО 21-7л-алюминиевые (2-шт-2,94м², остеклит одинарным стеклом).
- Отделка откосов внутренней и наружной поверхности улучшенная штукатурка, окрасить известковой окраской.
- Вокруг здания выполнить отмостку шириной 1000мм из бетона толщиной-80мм по гравийной подготовке толщиной-100мм
- Данный лист см с л. АС-3.

Изм.	Кол.уч.	Лист	№дог.	Подпись	Дата	Коракўл тумани "Бандбоши" МФЙдаги 45-сон мактабгача таълим ташкилотини реконструкция қилиш 120 ўринли қўшимча бино қуриш.			
Г.И.П.	Ачилов М.					Выгребная уборная на 2-очка.	СТАДИЯ	ЛИСТ	ЛИСТОВ
Разработал	Рахматов Н						РП	2	5
Н.контроль	Юлдашев Б					План стен туалет и разрез 1-1,2-2.	"PROJECT CONSTRUCTION CONSULTING"ООО		

Ведомость наружной отделки.

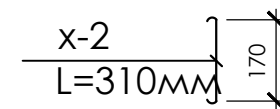


Наименование или номер помещения	Парапет		Стены		Откосы дверные блоки		Отмостка	
	Площ м ²	Вид отделки	Площ м ²	Вид отделки	Площ м ²	Вид отделки	Объём м ³	Вид отделки
1	2	3	4	5	6	7	8	9
Туалет.	2,00	Улучшенная штукатурка цементное известковым раствором 1:1:6	35,50	Улучшенная штукатурка цементное известковым раствором 1:1:6	0,84	Улучшенная штукатурка цементное известковым раствором 1:1:6	1,68	Гравийное подготовка t=100мм
	2,00	Улучшенная окраска водоэмуль. составами	35,50	Улучшенная окраска водоэмуль. составами	0,84	Улучшенная окраска водоэмуль. составами	1,344	Бетон кл. B7,5 t=80мм

Марка поз.	Обозначение	Наименование	кол. шт	Масса кг.	Всего.
1	ГОСТ 24454-80	Мауэрлат сеч-100х100мм L=5,60пм	1	0,01	0,056м ³
2	ГОСТ 24454-80	Стропила Сеч-150х50мм L=10,00пм	1	0,0025	0,025м ³
3	ГОСТ 17715-72	Водосборный лоток из оцин.стал t=0,5мм, L=2,80пм	1,96 м ²	3,93	7,70кг
4		Профили из тонколистовой стали с защит. полимерным покрытием Н35-100-0,50 мм	7,50 м ²		44,50 кг
		Парапет и стенки	1		
	ГОСТ 17715-72	Обшивка из тонколистовой стали с защитным полимерным покрытием t=0,5мм	3,00 м ²	3,93	11,79кг

Сетка Сг-2

Technical drawing showing a cross-section of a brick wall construction. The drawing includes the following labels and dimensions:


- СГ-1**: Label for the top reinforcement mesh.
- ШГ.675мм**: Dimension for the width of the top reinforcement mesh.
- Конопатка**: Label for the insulation layer.
- Сетка СГ-2**: Label for the bottom reinforcement mesh.
- Шаг 675 по высоте**: Dimension for the height of the bottom reinforcement mesh.
- Шлакоблок**: Label for the bottom layer (slag block).
- 200**: Dimension for the width of the brickwork section.
- 400**: Dimension for the width of the insulation layer.
- 30**: Dimension for the thickness of the bottom layer.
- 1**: Dimension for the width of the bottom layer.
- ШГ.675мм**: Dimension for the width of the bottom reinforcement mesh.
- 120**: Dimension for the height of the insulation layer.

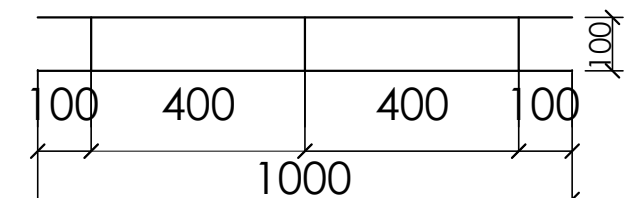


						Корақўл тумани "Бандбоши" МФЙдаги 45-сон мактабгача таълим ташкилотини реконструкция қилиш 120 ўринли қўшимча бино қуриш.
Изм.	Кол.уч.	Лист	№дог.	Подпись	Дата	
Г.И.П.	Ачилов М.					Выгребная уборная на 2-очка.
Разработал	Рахматов Н					
Н.контроль	Юлдашев Б					Ведомость внутренних и наружных отделки. Спецификация материалов кровли. Спецификация материалов МП-1, МС-1.
						"PROJECT CONSTRUCTION CONSULTING"ООО

1. Данный лист читать совместно с листами
АС 2.

План котлована. М-1:50.

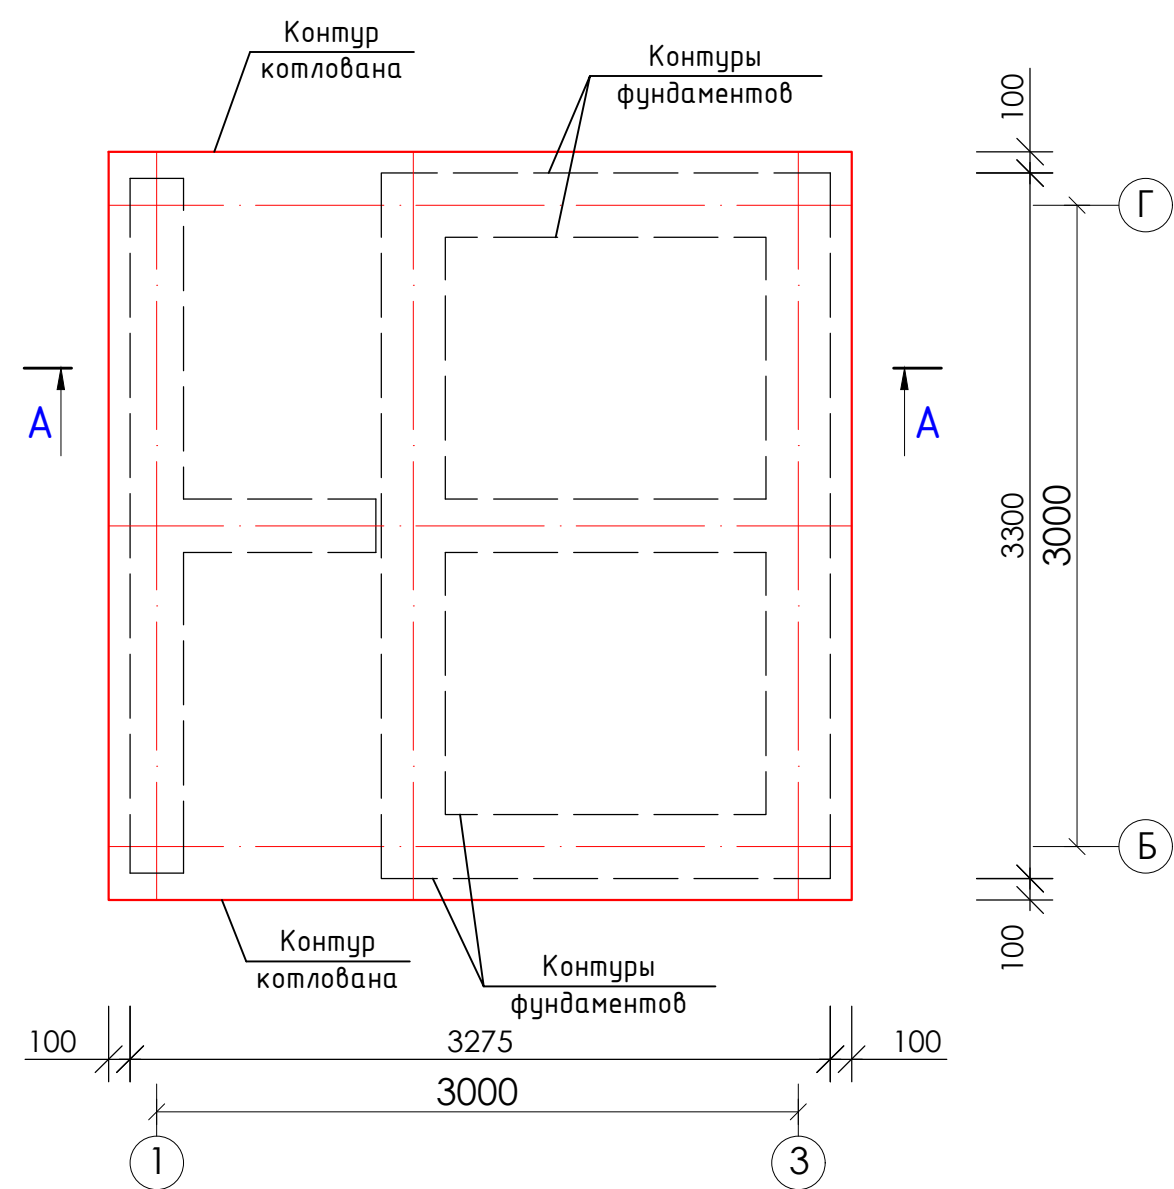

Разрез по А-А. М-1:50.

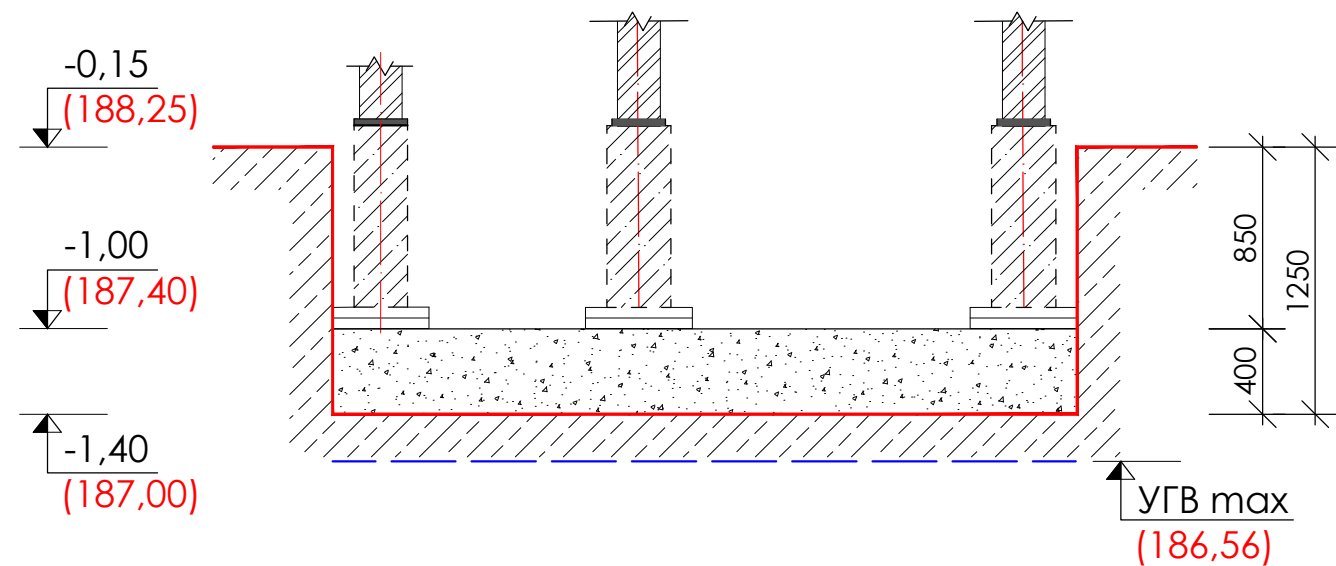

Указание по производству работ:


- 1.Разработку грунта в котловане под здание производить после общей вертикальной планировки территории и выполнения земляных работ согласно чертежей раздела ГП.
- 2.Открыт траншеи до глубины -1,40 метра (187,00), затем засыпать гравийное - песчаной смеси -400 мм.
- 3.До начала работ по возведения фундаментов, котлован должно быт освидетельствован и принят по акту комиссией с участием представителей изыскательской организации, заказчика и подрядчика.
- 4.Работы по засыпке пазух следует производить сразу после устройства фундаментов и выполнения гидроизоляционных работ. Не допускается оставлять пазухи открытыми на долгое время. Засыпка и уплотнения должно выполняться с обеспечением сохранности гидроизоляции фундаментов, а также расположенных рядом подземных коммуникации.
- 5.Все работы по устройству оснований и фундаментов выполнять согласно требованиям КМК 2.02.01-98 "Основания зданий и сооружений", КМК 2.03.01-98 "Бетонные и железобетонные конструкции" и пособия по производству работ при устройстве основания.

Таблица объёмов земельных работ.


Марка	Обозначение	Наименование	Колич-во ед.изм	Масса	Примечание
1		Разработка сухого грунта в котловане мех. способом.	14,74 м³		
2		Доработка сухого грунта в ручную	0,46 м³		
		Засыпка котлована ГПС -400 мм	4,865 м³		
4		Обратная засыпка за наружных/внутренне пазухи фундаментов	3,63 м³ 2,76 м³		
5		Избыточный грунт	8,81 м³		

						Договор № /2017г	Раздел-АС					
						"Реконструкция ДЮСШ, строительство крытого плавательного бассейна 25х11м в Алатском районе " .						
Изм.	Кол.уч.	Лист	№дог.	Подпись	Дата							
Г.И.П.	Хамдамов Х.								стадия	лист	листов	
Разработал	Асадов Б.								РП	4	5	
Н.контроль	Фаттоев Р.					План котлована М-1:50. Разрез по А-А М-1:50. Таблица объёмов земельных работ.			ООО "ЛОЙИХАСУВКУРИЛИШ" г.Бухара			


План фундаментов. М-1:50.

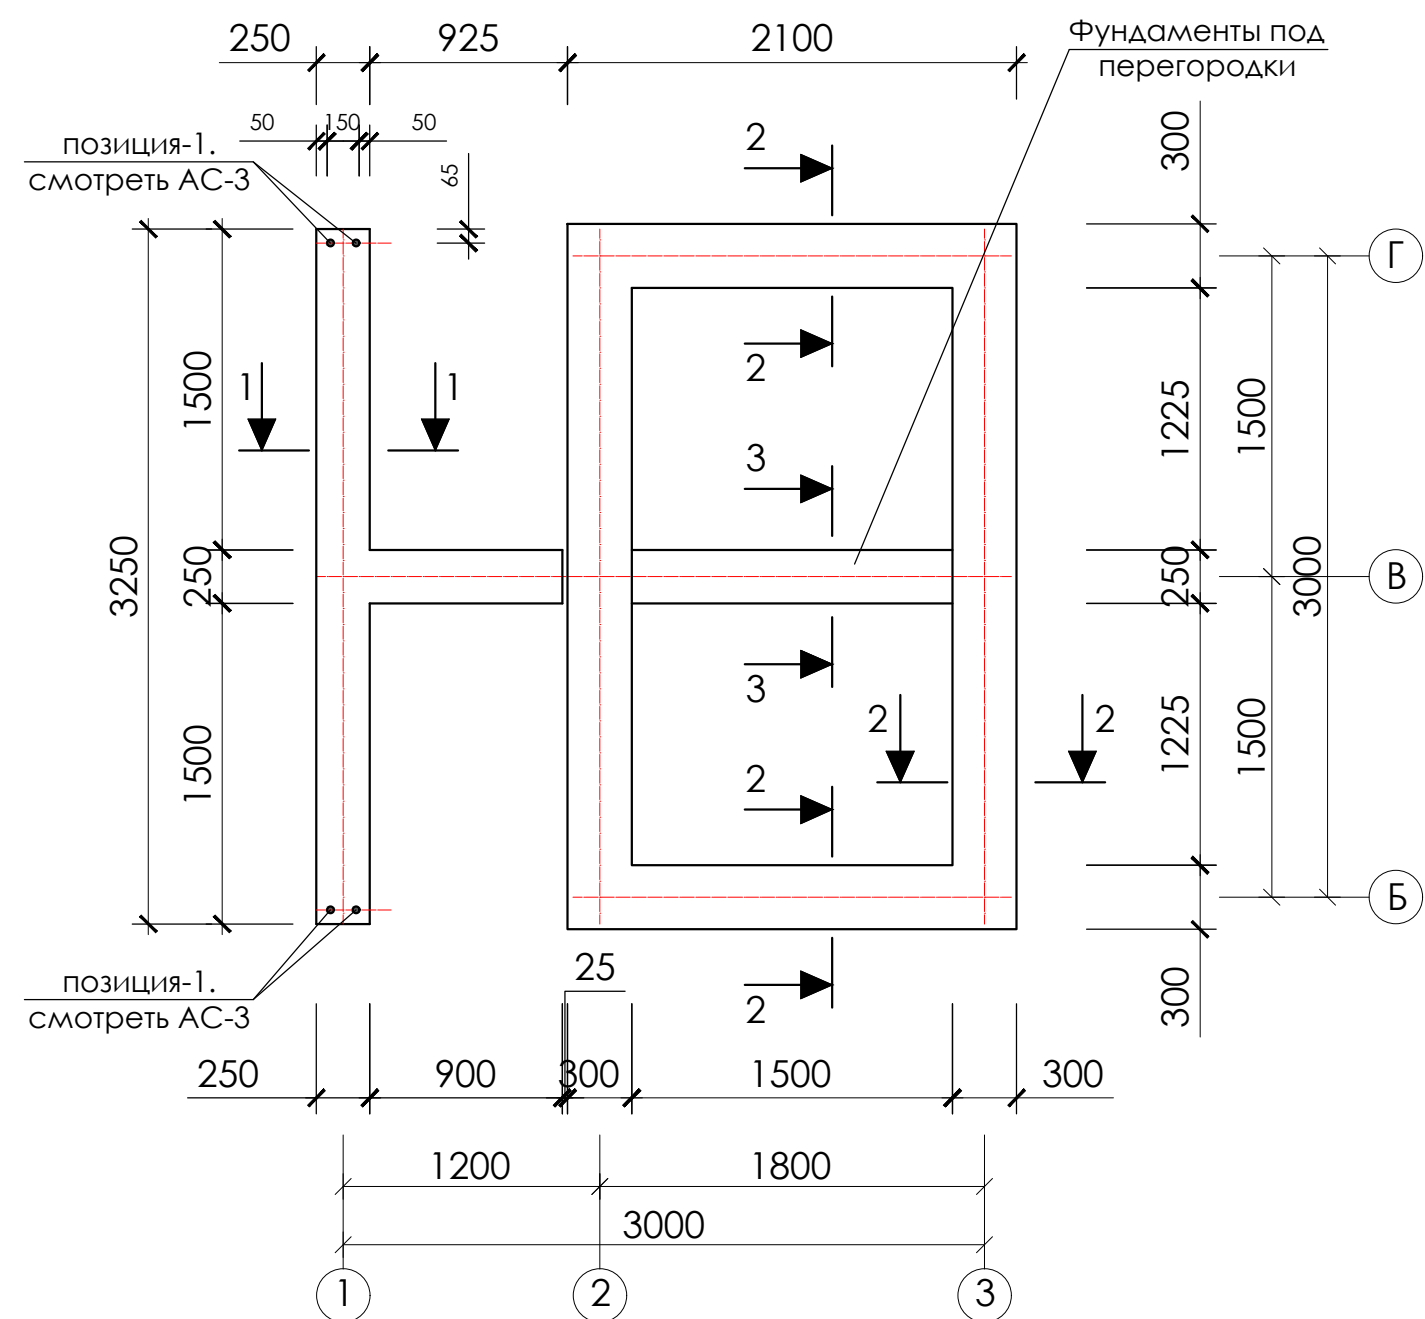


Сечение 1-1 М-1:25.

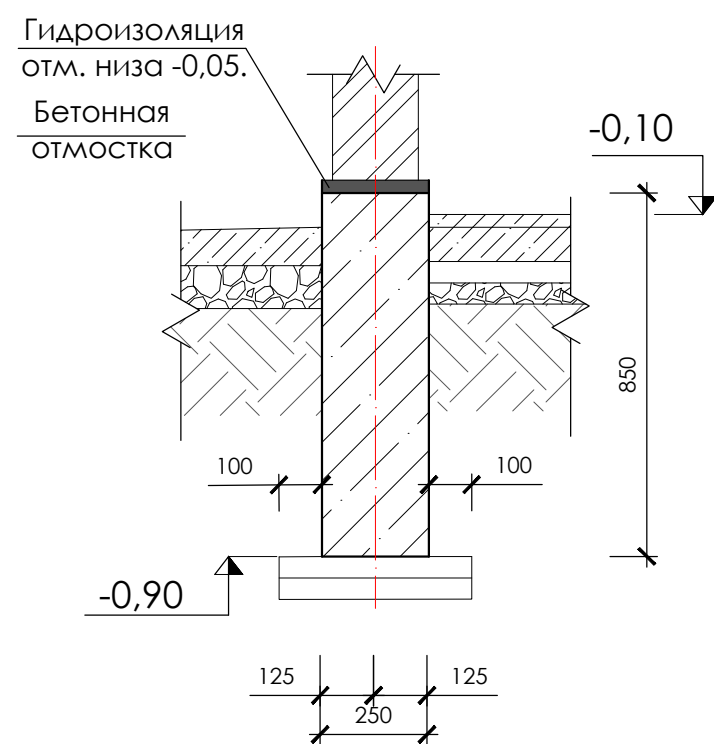

Сечение 2-2 М-1:25.

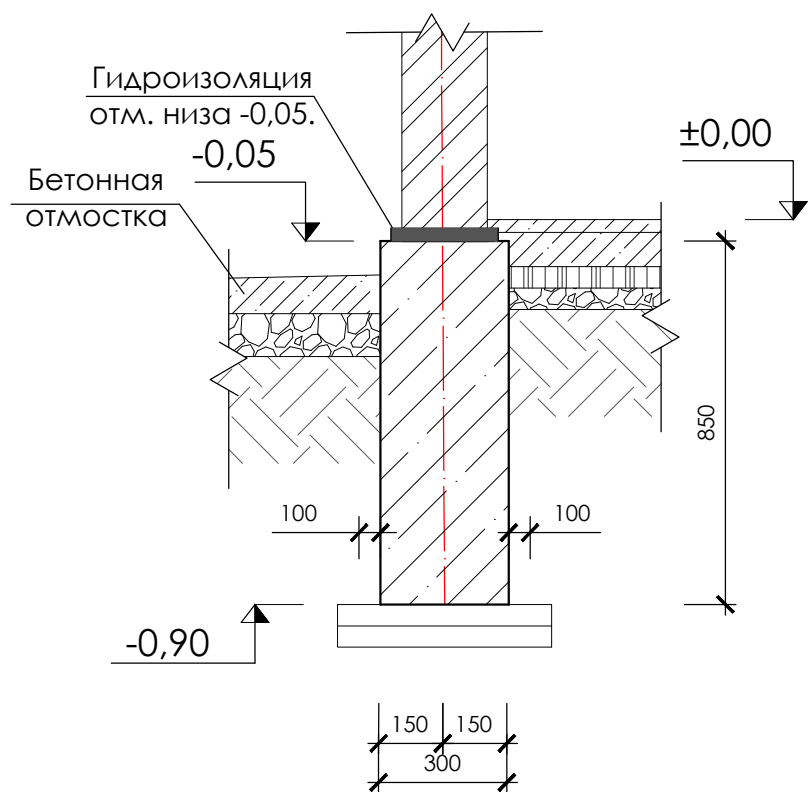

Сечение 3-3 М-1:25.

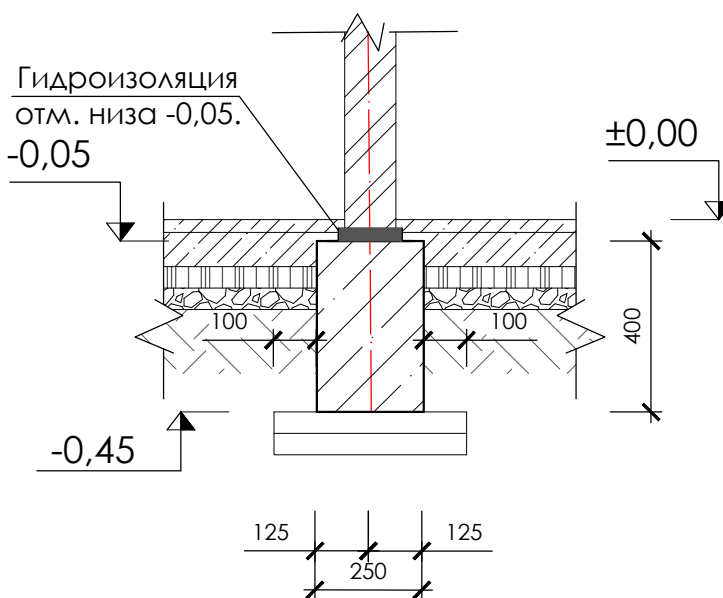

Марка поз.	Обозначение	Наименование	Кол-во	Масса ед.кг	Всего
		Гравийное основание под монолитные ленточные подушки толщ-50мм;	0,334 м³.		
		Асфальтобетон -50 мм (подготовка под фун-ты)	6,68 м².		
		Оклейка полиизолом (типа ТПП)-2,00 мм)-1 слой.	18,50 м².		
Ленточные фундаменты	РСТ УЗ 707-96	бетон кл.В10;	м³	3,30	
Фундаменты под перегород.	РСТ УЗ 707-96	бетон кл.В10;	м³	0,15	

ПРИМЕЧАНИЕ.

1. Под фундаментами выполнить основание из мытого гравия гравия, толщиной -50 мм и подготовку из асфальтобетона-50 мм. Боковые поверхности ж/б фундаментов соприкасавшихся грунтом оклеивать полиизолом (типа ТПП, толщиной -3,00 мм)-1 слой.
2. Бетонирование вести с уплотнением глубинными вибраторами.
4. Распалубку производить после достижения бетоном 70% проектной прочности (т.е через 7 суток при нормальной температуре).
5. Обратную засыпку пазух выполняют разработанным грунтом послойно с уплотнением при оптимальной влажности до плотности грунта в сухом состоянии $P_d \geq 1.60 \text{ т/м}^3$.
7. После выполнения земляных работ принять основание с участием инженера геолога, с составлением исполнительной схемы и акта приемки.
8. Производство и приемку работ вести согласно требований КМК 3.03.01-98 и проекта производства работ (ППР) согласно ШНК 3.01.01-03.
9. Данный лист читать совместно с листами АС-2.

Изм.	Кол.уч.	Лист	№дог.	Подпись	Дата	Корақўл тумани "Бандбоши" МФЙдаги 45-сон мактабгача таълим ташкилотини реконструкция қилиш 120 ўринли қўшимча бино қуриш.			
Г.И.П.	Ачилов М.					Выгребная уборная на 2-очка.	стадия	лист	листов
Разработал	Рахматов Н						РП	5	5
Н.контроль	Юлдашев Б					План фундамент и выгреб М-1:50. Сечение 1-1 М-1:50. Таблица объемов земельных работ.	"PROJECT CONSTRUCTION CONSULTING"ООО		