



Яма для шлака на 6,00 м³

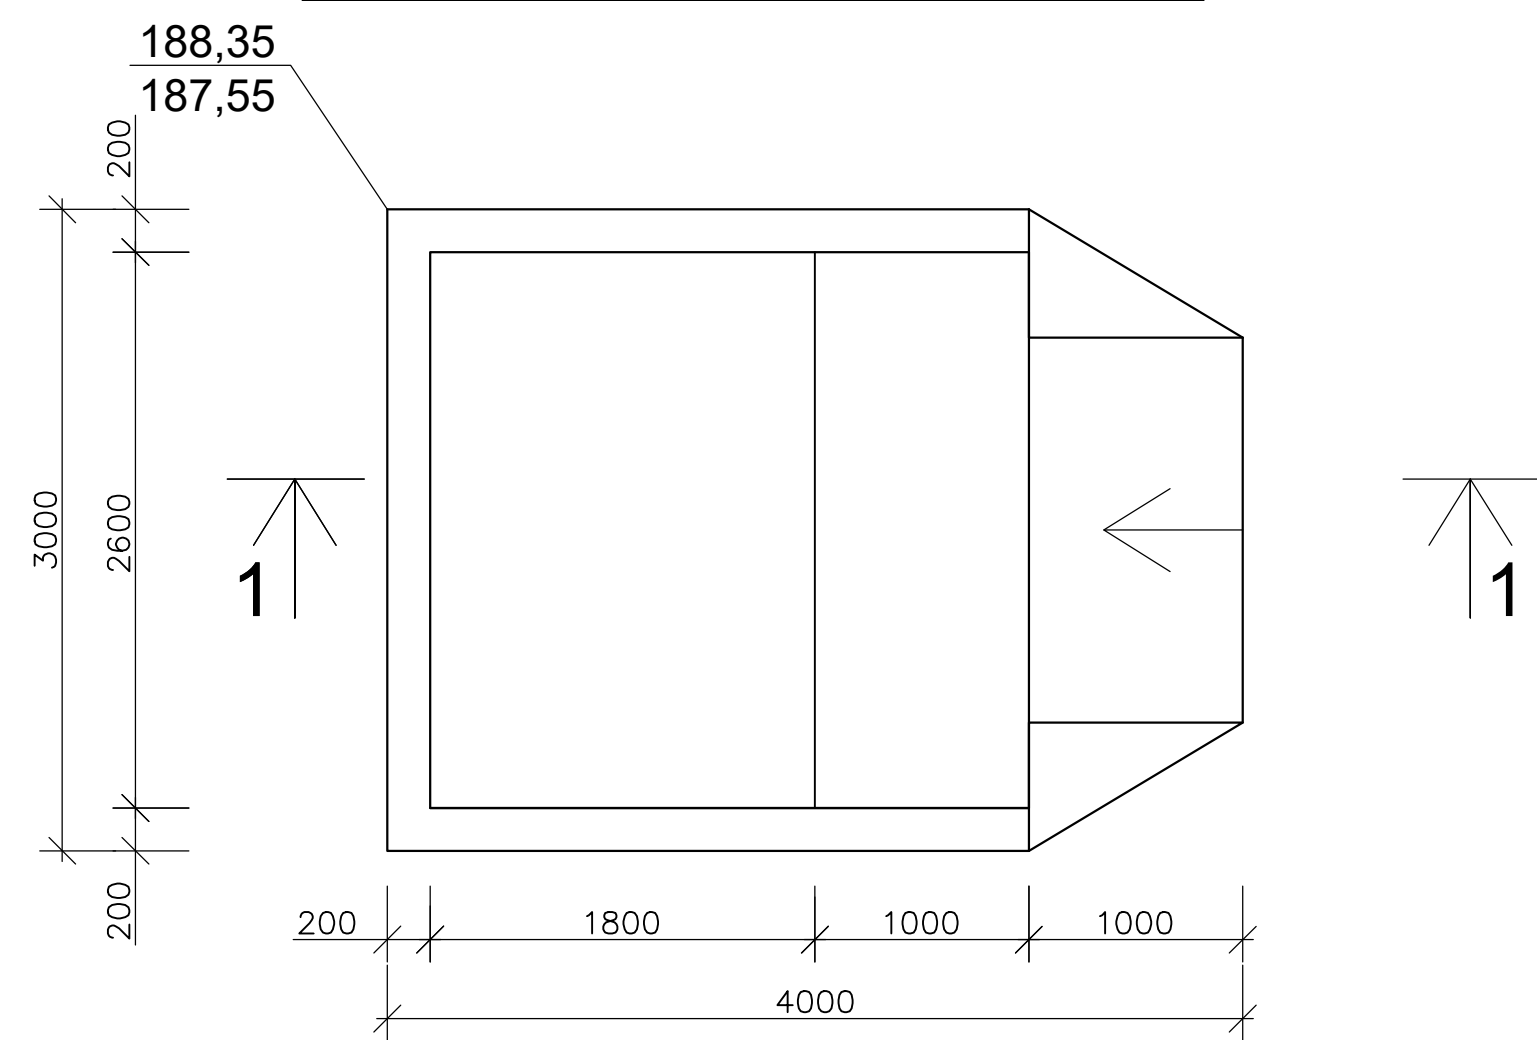

по 1-1

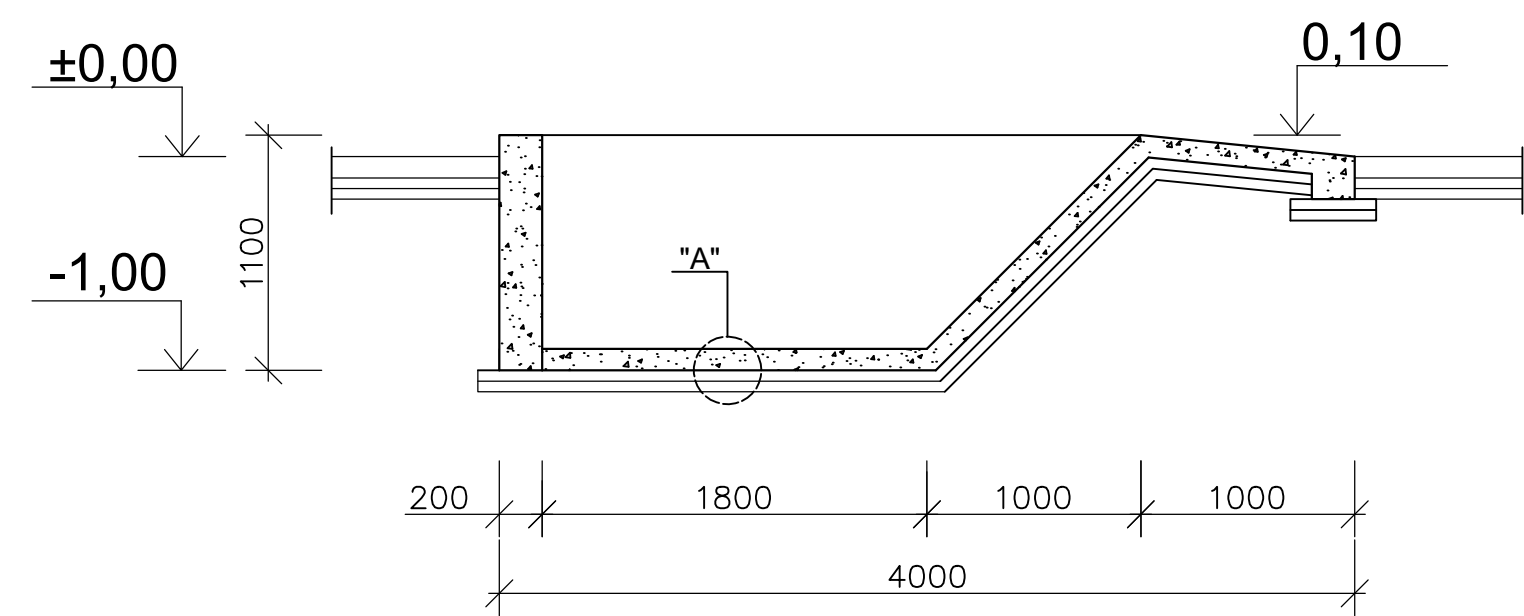

Бетон класса В-7,5 -100 мм
Асфальтобетон -50 мм
Мытый гравий -50 мм

Спецификация

Марка поз	Обозначение	Наименование	К-во	Масса ед кг	Примен
		Бетон кл.В 7,5			
		Днище	1,26		м³
		Стенки	1,90		м³
		Гравий толщ. -50мм	0,76		м³
		Асфальт толщ. -50мм	15,10		м²
		Оклейка полиизолом (ТПП-2,00 мм)-1 слой	9,00		м²

Примечание.

1. Яма для шлака выполнить из монолитного бетона кл. В 7,5. На портландцементе.
2. Боковые поверхности бетона соприкасающиеся с грунтом оклеивать полиизолом (типа ТПП -2,00 мм) на 1 слой.

						2026г.	АС				
						Қорақўл тумани "Бандбоши" МФЙдаги 45-сон мактабгача таълим ташкилотини реконструкция қилиш 120 ўринли қўшимча бино қуриш.					
Изм	Код	Лист	№	Подпись	Дата	Яма для шлака емк.6,00 м³	Стадия	Лист	Листов		
ГИП		Ачилов М.					РП	7			
ГАП		Рахматов Н.									
Н. конт		Юлдашев В.				План. Разрез 1-1 Узел 1. Спецификация. Примечания.	"PROJECT CONSTRUCTION CONSULTING"ООО				