



Металлические ограждение ОГ-1

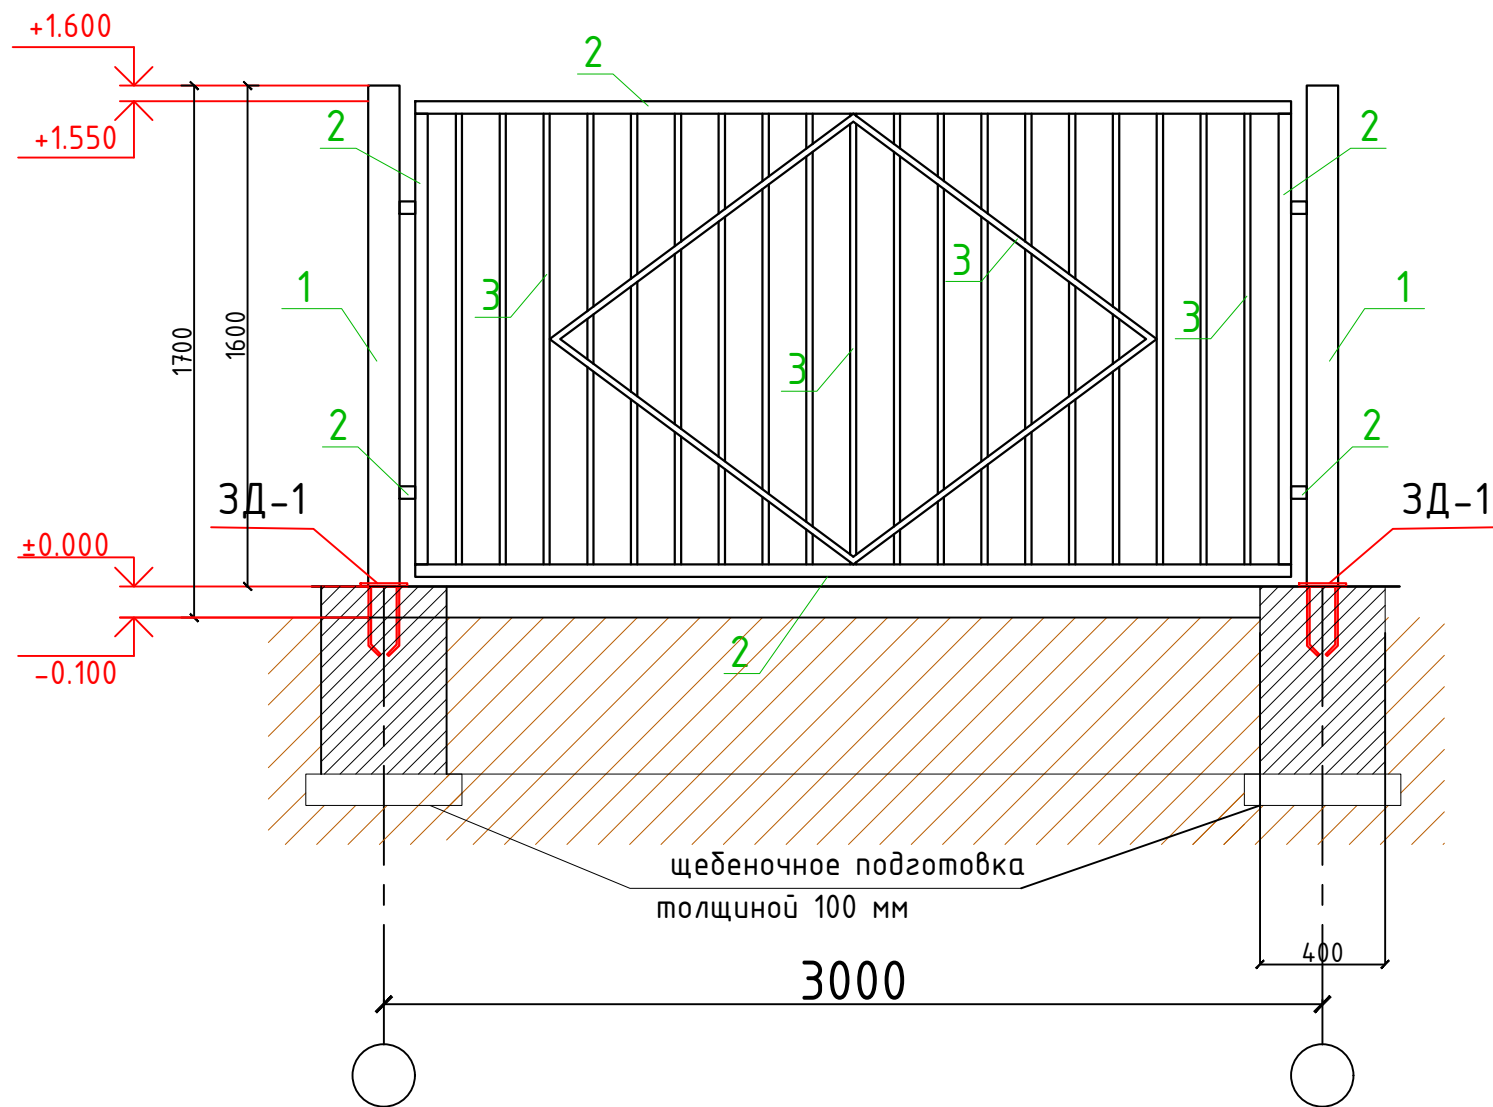

Закладная деталь ЗД-1

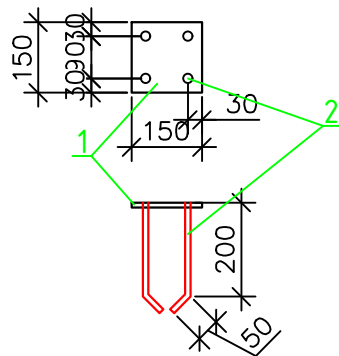

Примечание:

1. Соединения металлических элементов сварные. Сварку производить электродами типа Э42А по ГОСТ 9764-75* сплошным швом толщиной 6 мм.
2. Металлические изделия после изготовления огрунтовать ГФ-030 или ФЛ-02К.

Materiallar sarfi jadvali (Ведомость расхода материалов)

Tur (Марка)	Belgilanishi (Обозначение)	Nomlanishi (Наименование)	Soni (Кол.)	Og'irligi (Масса ед.кг)	Izoh (Примечание)
		<u>Металлические ограждение ОГ-1</u>	202.0 metr		67 bo'lim
1	ГОСТ 30245-2003	Стойка - Труба профил 60х60х2.5 L=1600мм	68	7.02	479.97 кг
2	ГОСТ 8639-82	Перилла (профиль прямоугольный) 30х30х2.5 L=п.м	8.68	2.07	1209.82 кг
3	ГОСТ 2591-88	Перилла (профиль прямоугольный) 20х20х2 L=п.м	32.19	1.07	2319.18 кг
		<u>Закладная деталь ЗД-1</u>	68		
1		Лист 150х150х6	1	1.091	74.55 кг
2	ГОСТ 5781-82*	Ø14AIII L=250 мм	4	0.3025	82.68 кг
		<u>Фундамент 400X400X600MM</u>	68.0		
8		Рытье траншея	0.320 м³		21.760 м³
10		Обратная засыпка	0.190 м³		12.920 м³
		обмазочная гидроизоляция 2 слоя	0.800 м2		54.400 м³
11		Щебеночная подготовка толш. -100мм	0.025 м³		1.700 м³
12	Фундамент Ф-1	Бетон кл. В15	0.096 м³		6.528 м³

 $2026 - y.$

AC

"Angren shahri "Yangiobod" MFY hududidagi 27-son maktabgacha ta'lim tashkilotini A-blok binosini mukammal ta'mirlash

O'zg.	Dona	Var.	Buyur.	Imzo	Sana
Bosh Muh.	N.Ubaydullayev				
Bajardi	M. Rahimov				
Tekshirdi	N.Ubaydullayev				

Ограждения

Bosqich

Varaḡ

[illegible]

1

Металлические ограждение ОГ-1

"RIZO LOYIHA" MCHJ