

SH.Ergashev, Yog'du 1, Yog'du 2 ko'chalarini infratuzilmasini yaxshilash. (ID:2603032110312013) (Aniqlangan uzunligi 3339,0 m)

KARTA SXEMASI

"TASDIQLAYMAN"

Jalaquduq tumani hokimining
qurilish ishlari bo'yicha o'rinbosari

"3" Oktyabr 2026yil

"KELISHILDI"

Andijon viloyati MYBX DM
direktori

"3" Oktyabr 2026yil

"KELISHILDI"

Jalaquduq tuman Obodonlashtirish
boshqarmasi vakili

"3" Oktyabr 2026 yil

"KELISHILDI"

Andijon viloyati MYBX DM
texnik nazoratchisi

"3" Oktyabr 2026yil

"KELISHILDI"

Jalaquduq tuman O'zbekiston
MFY Raisi

"3" Oktyabr 2026 yil

"KELISHILDI"

Jalaquduq tuman O'zbekiston MFY
loyiha tashabbuskori


"3" Oktyabr 2026 yil

"KELISHILDI"


Loyiha tashkilot vakili

"3" Oktyabr 2026 yil

No	Ko'chalar nomi	Uzunligi (m)	Kengligi (m)
1	Yog'du	42	4
2		540	4
3	Taxtako'prik	44	3,5
4		169	4
5		705	4,5
6	Uyg'ur	450	4
7		336	4
8		376	4
9		275	4
10		293	4
11		109	3,5
Jami		3339	

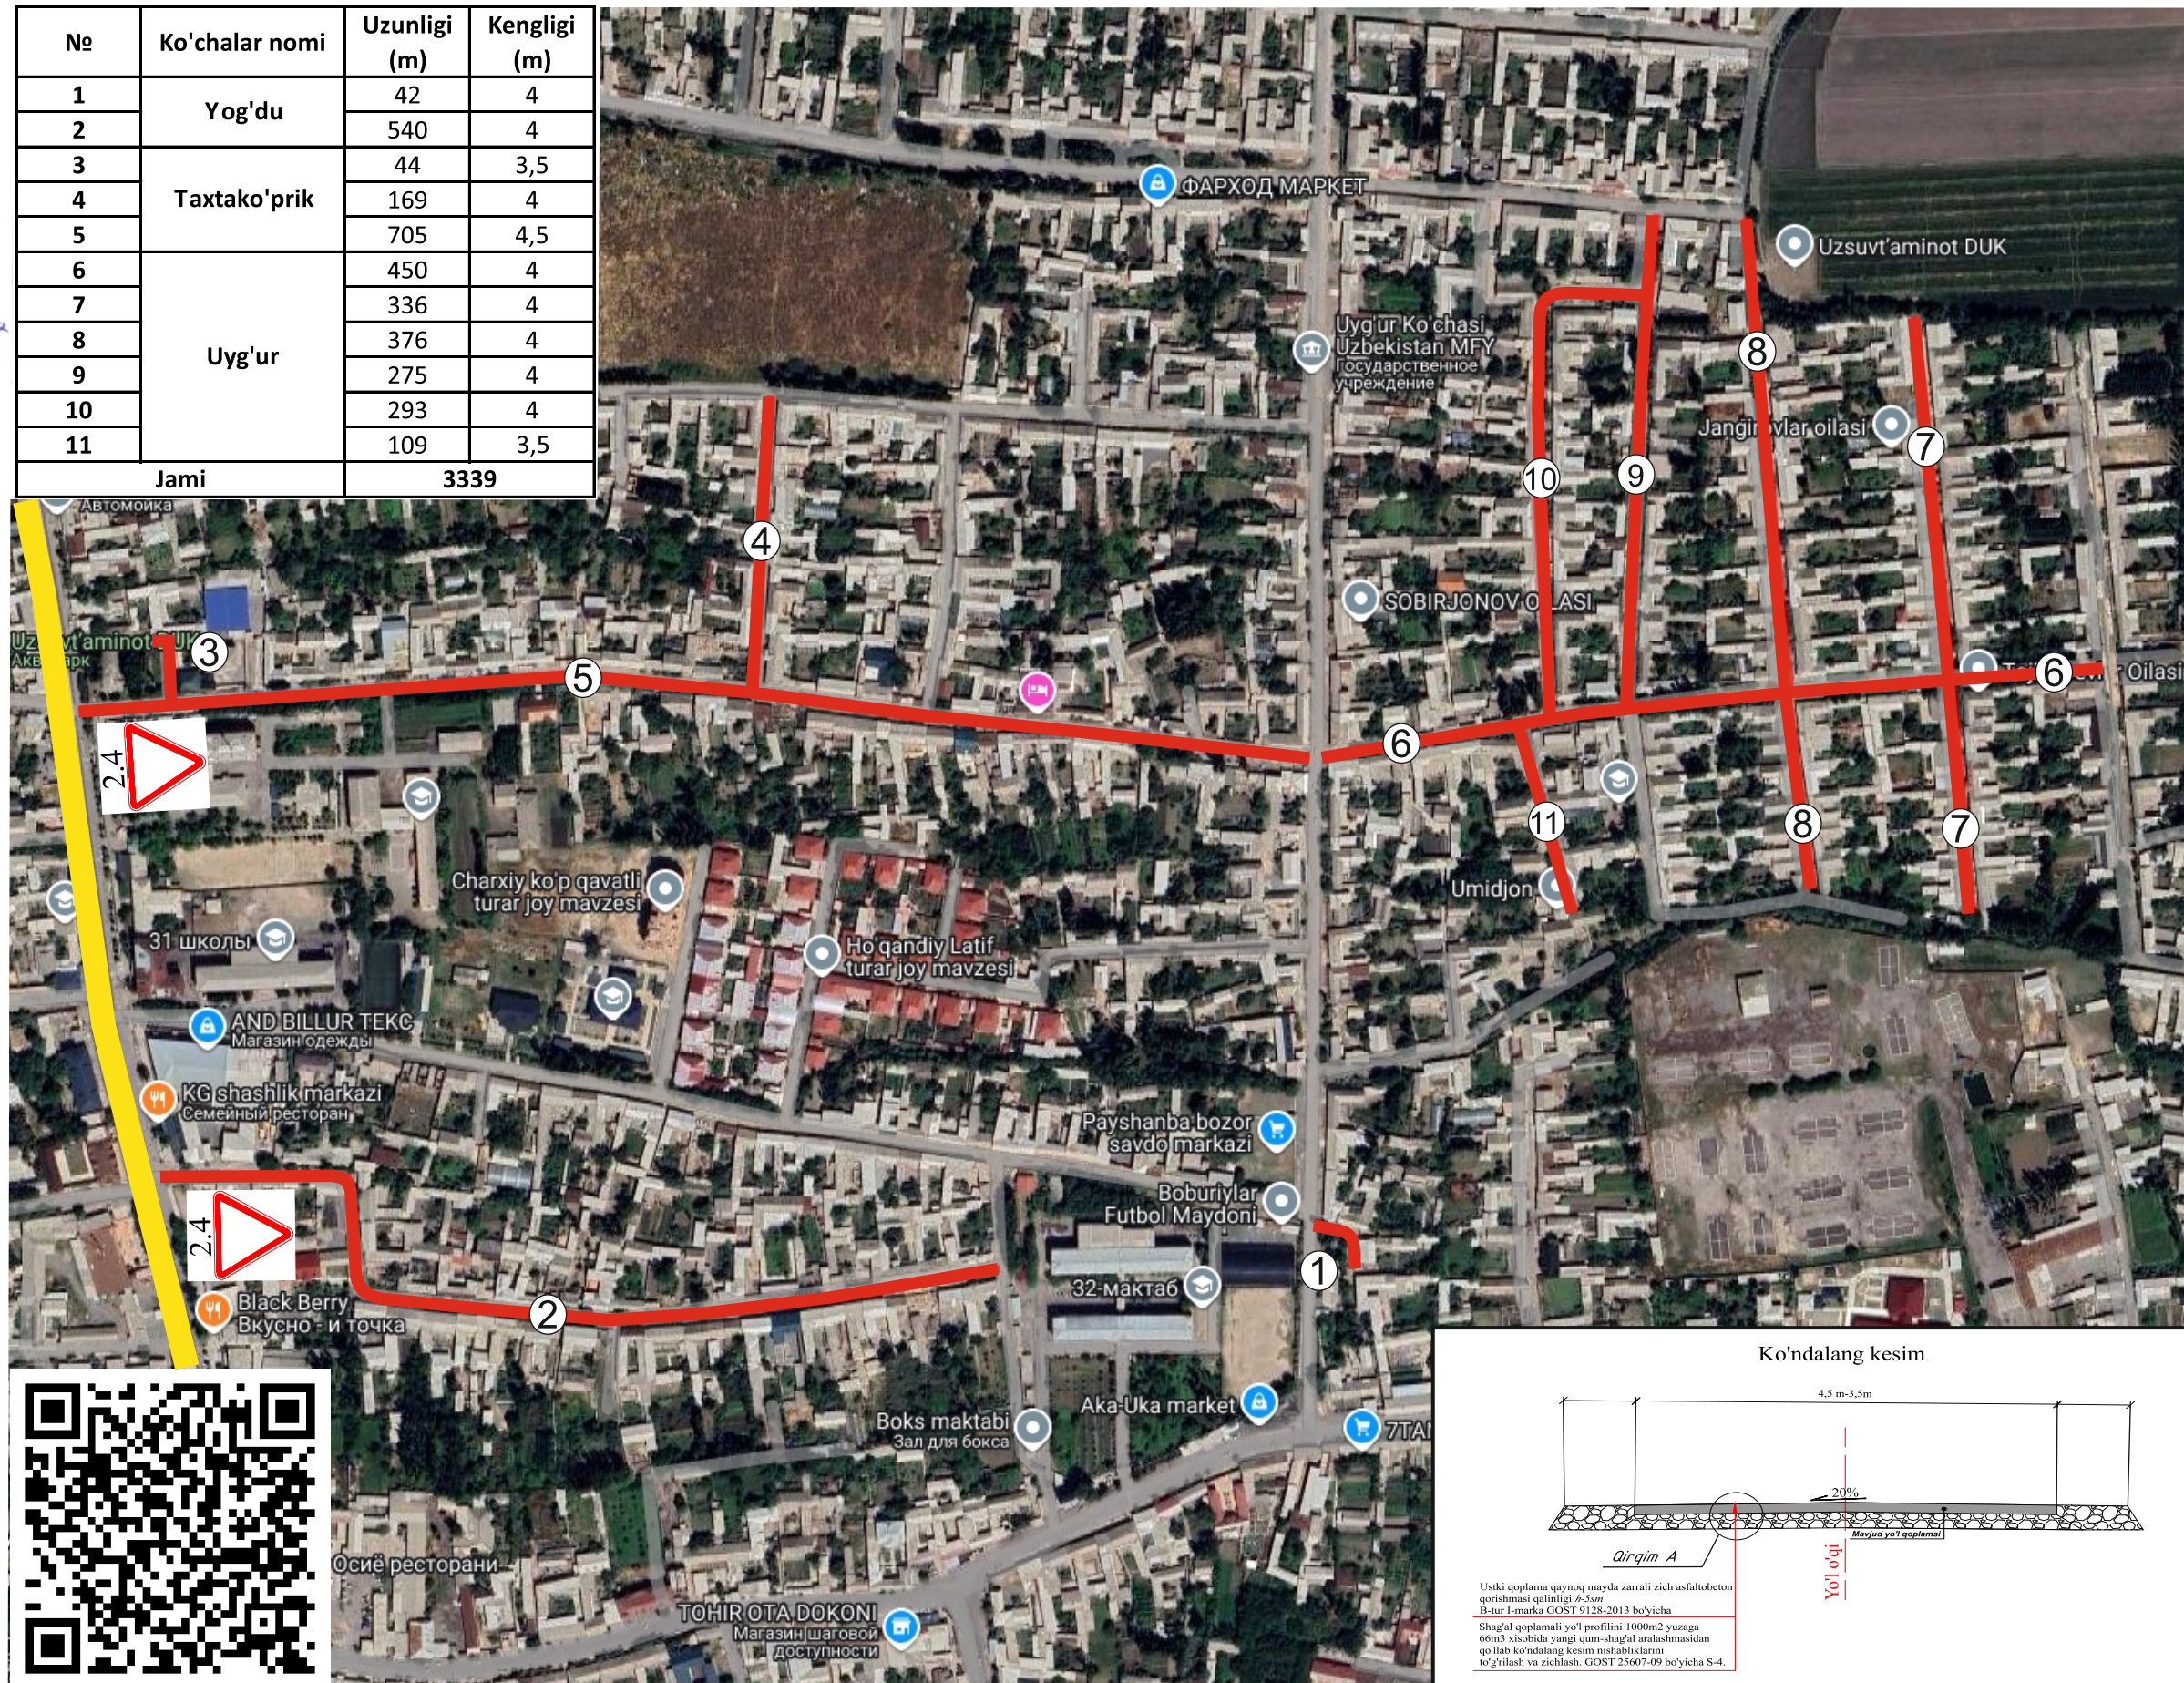

Ko'ndalang kesim

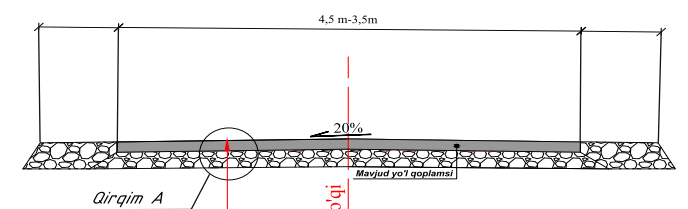

Uski qoplama qaynoq mayda zarrali zich asfaltbeton qoplamasi qalinligi 4-5sm.
B-tur I-marka GOST 9128-2013 bo'yicha
Shag'al qoplamali yo'l profilini 1000m2 yuzaga 66m3 xisobida yangi qum-shag'al aralashmasidan qo'llab ko'ndalang kesim nisbatlarini to'g'rilash va zichlash. GOST 25607-09 bo'yicha S-4.