

O'ZBEKISTON RESPUBLIKASI ANDIJON VILOYATI ANDIJON SHAHRI
ARXITEKTURA VA QURILISH LOYIHALASHTIRISH TADQIQOT INSTITUTI


«ANDIJONFUQAROLOYIHA»

Paxtaobod tumani “Madaniyat” MFY dagi xududiy shifoxona
binolarini mukammal ta'mirlash.

**Nogironlar uchun to'siqsiz va qulay
harakatlanish uchun**

**ISHCHI LOYIHA
ALBOM**

Andijon - 2025 yil

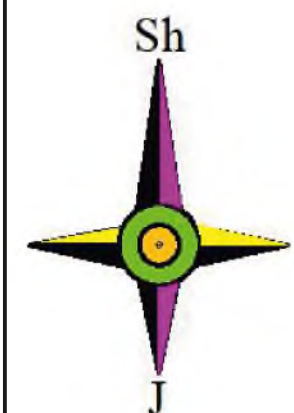

axoli xududi

axoli xududi

axoli xududi

Shartli belgilar

- Yangi binolar
- Mavjud binolar
- Ko'kalamzor
- Asfal't qoplama



QAYDNOMA

No	Nomi	O'lchov birligi	Miqdori
	Tashqi yo'laklar		
1	Nogironlar uchun avtoturargox	dona	2
2	Ogohlantiruvchi taktil qoplama, sariq rangli (120-dona)	m2	10,8
3	Yo'naltiruvchi taktil qoplama(1167-dona)	m2	105,0



5.15
To'xtab
turish joyi



7.17
Nogironlar



2

120 ta
300 mm
300 mm



Ogohlantiruvchi taktil qoplama,
sariq rangli (300x300)

3

1167,0 ta
300 mm



Yo'naltiruvchi taktil qoplama
(300x300)

				GP			
				Paxtaobod tumani "Madaniyat" MFY dagi xududiy shifoxona binolarini mukammal ta'mirlash.			
Direktor	Mirzaev O.			NBSH	Bosqich	Varoq	Varoq
LBM	Ismoilov				IL		
LBA	Kenjaev						
Gr.boshliq	Xomidov			Bosh reja M 1:500	«ANDIJONFUQAROLOYIXA» MCHJ		
Bajardi	Kenjaev						

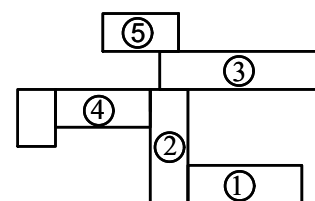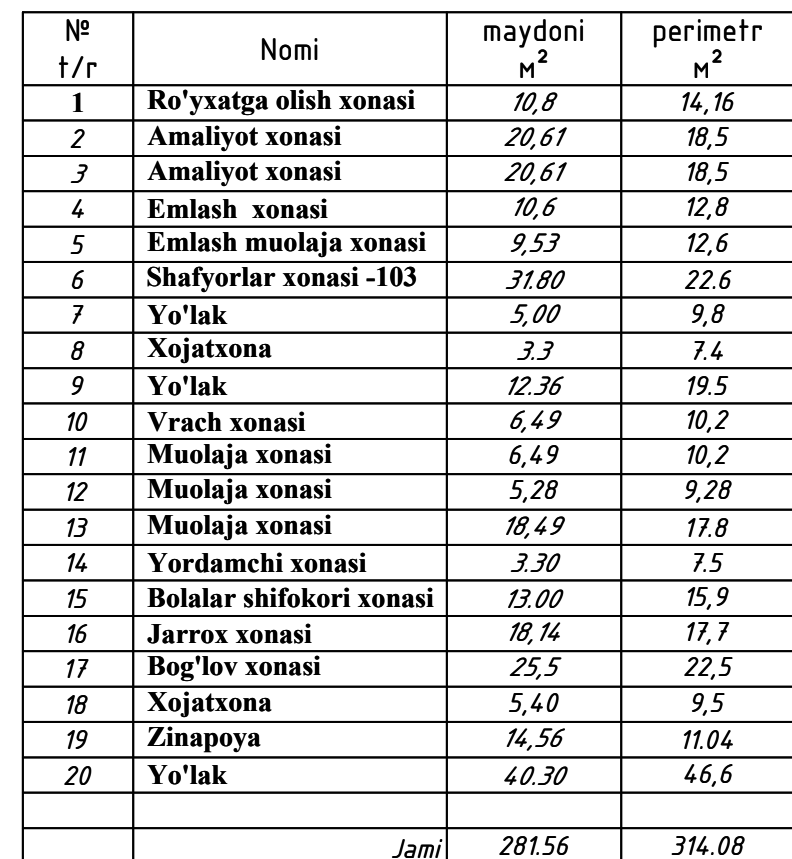


Bloq 1 QAYDNOMA NBSH							
№	Nomi	1-qavat		2-qavat		Umumiy	
		O'Ichov birligi	Miqdor	O'Ichov birligi	Miqdor	O'Ichov birligi	Miqdor
	Ichki yo'laklar						
1	Nogironlar uchun taktil piktogramma	dona	1	dona	0	dona	1
2	Ogohlantiruvchi taktil qoplama sariq rangli (300x300=97ta)	m2	5.13	m2	3.6	m2	8.73
3	Yo'naltiruvchi taktil qoplama (300x300=215ta)	m2	9.9	m2	9.45	m2	19.35
4	Kirish eshidigadi kontrast belgi, sariq doira d=200 mm	dona	1	dona	0	dona	1
5	Sirpanishga qarshi alyuminiy pol profil	p/m	16.8	p/m	0	p/m	16.8
6	Taktil tovushli belgilar, ko'rsatkichlar 150x300 mm	dona	1	dona	0	dona	1
7	Kontrastli lenta, kengligi 50 mm, sariq	p/m	35.0	p/m	46.1	p/m	81.1
8*	Xona to'g'risida ma'lumot olish taxtasi	dona	8	dona	12	dona	20
9	Nogironlar uchun mnemonik diagramma	dona	1	dona	0	dona	1
10	Tutqich tekis, zanglamaydigan po'latdan, d=32	p/m	8.5	p/m	0	p/m	8.5
11	NBSHlar uchun yordam chaqiruv tugmasi	dona	1	dona	0	dona	1


[illegible]

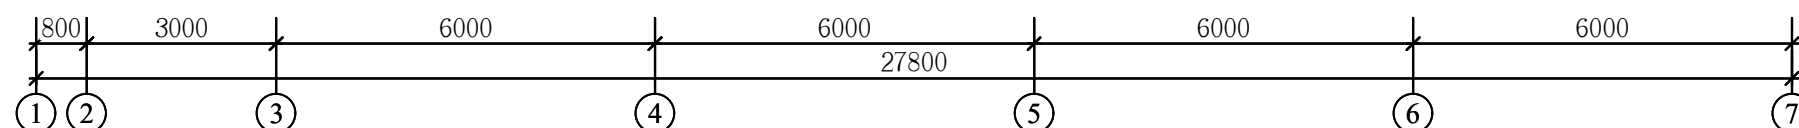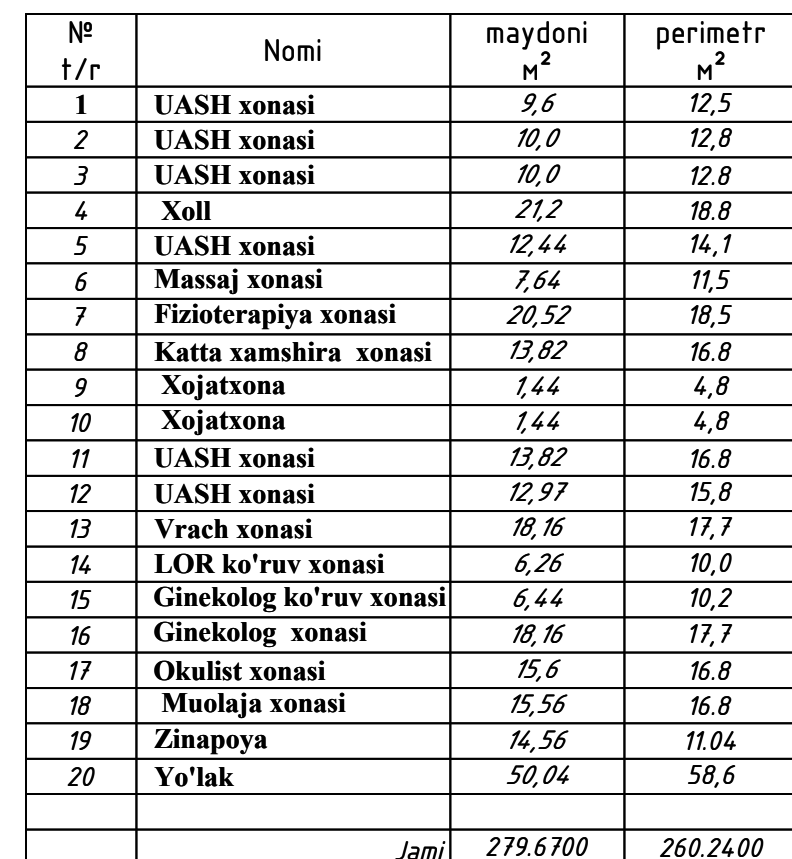


Bloq 1 QAYDNOMA NBSh 2 - qavat				
№	Nomi	O'lov birigi	Miqdor	
	Ichki yo'laklar			
1	Nogironlar uchun taktili piktogramma	dona	0	
2	Ogohlantiruvchi taktili qoplama sariq rangli (300x300=40ta)	m2	3.6	
3	Yo'naltiruvchi taktili qoplama (300x300=105ta)	m2	9.45	
4	Kirish eshigidagi kontrast belgi, sariq doira d=200 mm	dona	0	
5	Sirpanishga qarshi alyuminiy pol profili	p/m	0	
6	Taktili tovushli bellilar, ko'rsatkichli 150x300 mm	dona	0	
7	Kontrastli lenta, kengligi 50 mm, sariq	p/m	46,1	
8	Xona to'g'risida ma'lumot olish taxtasi	dona	12	
9	Nogironlar uchun mnemonik diagramma	dona	0	
10	Tutqich tekis, zanglamaydigan po'latdan, d=32	p/m	0	
11	NBShlar uchun yordam chagiruv tugmasi	dona	0	

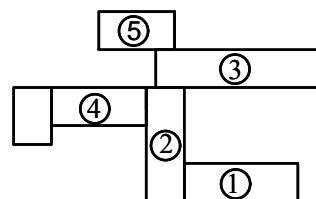

						AP
						Paxtaobod tuman Madaniyat MFY tibbiyot birlashmasi xududidagi mavjud binolarni kapital ta'mirlash
LBA	Kenjaev				Blok 1	bosqich varoq varoqlar
LBM	Ismoilov					IL
Gr.rahbari	Hamidov					
Bajardi	Yusupova				2- qavat rejasi	"ANDIJONFUQAROLOYIXA" MCHJ Andijon shahar Bobur shoxko'cha-2

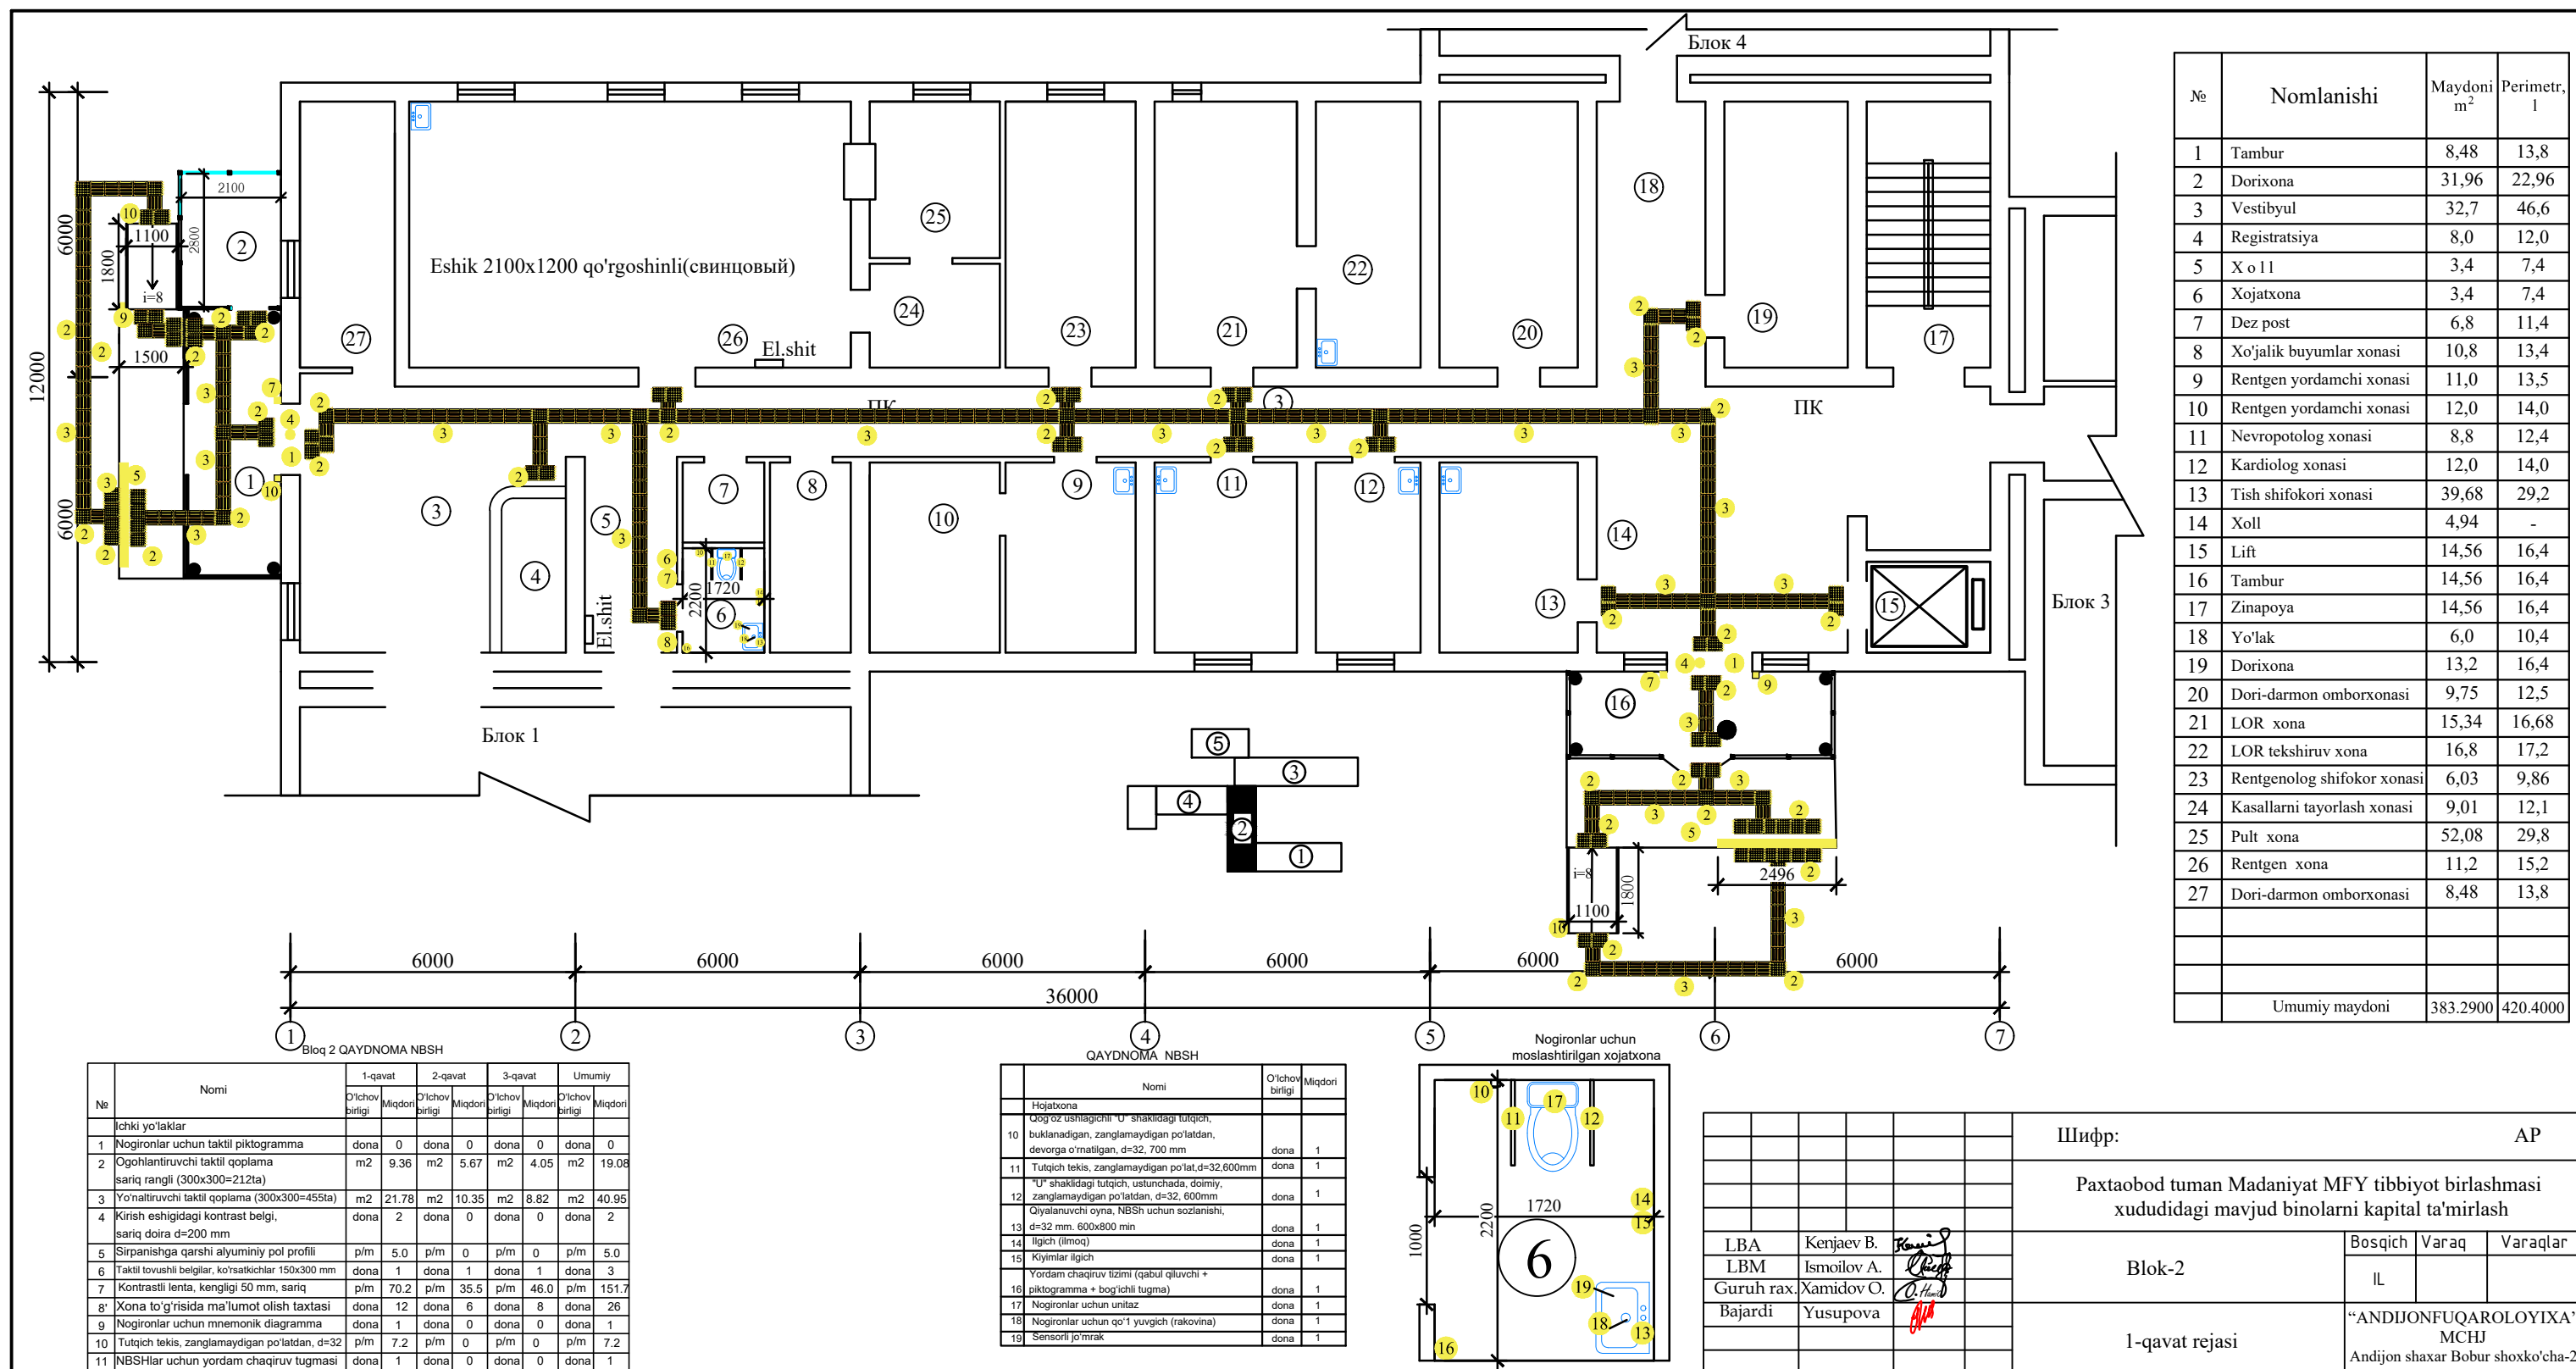

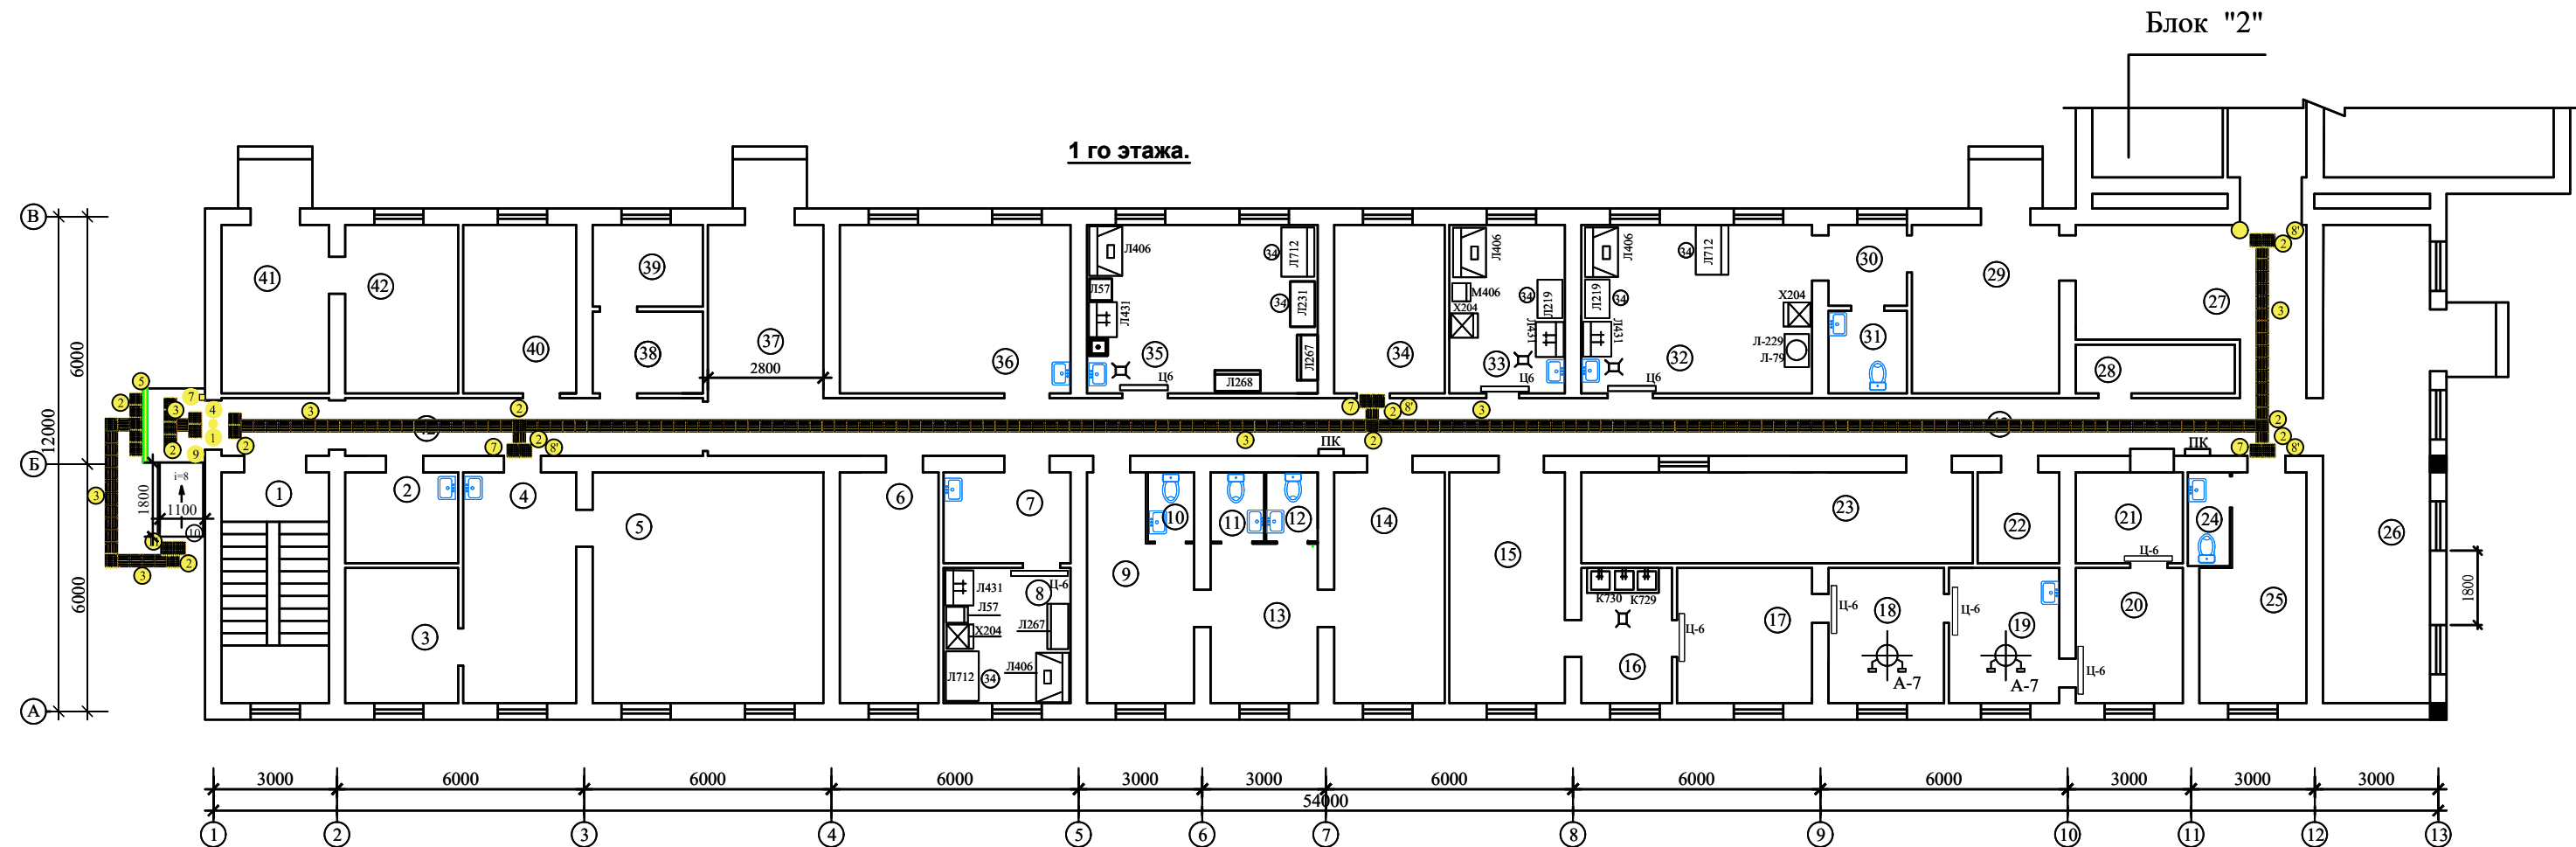

Qaydnoma


№	Nomlanishi	Maydoni m ²	Perimetr, l
1	Zinapoya	14,56	16,4
2	Xo'jalik buyumlar xonasi	6,03	9,88
3	Xona	8,98	12,0
4	Qabulxona	15,34	16,68
5	Bosh shifokor xonasi	31,36	22,4
6	Xona	13,44	16,0
7	Peshob yig'ish xonasi	6,77	10,5
8	Peshob taxlil xonasi	10,1	12,72
9	Yuvish xonasi	12,3	16,4
10	Xojatxona	1,9	5,6
11	Xojatxona	2,08	5,84
12	Xojatxona	2,08	5,84
13	Balg'am yig'ish xonasi	9,88	12,8
14	Dots	15,0	16,56
15	Zararlangan dishlarni qabul qilish xonasi	15,7	16,8
16	Yuvish xonasi	7,22	11,0
17	Quritish xonasi	10,76	13,1
18	Avtoklav	9,18	12,2
19	Zararsizlantirish	8,8	11,9
20	Qadoqlash	8,53	11,7
Umumiy maydoni		210.0100	256.3200

Qaydnoma


№	Nomlanishi	Maydoni m ²	Perimetr, l
21	Topshirish	5,72	9,6
22	Elektroshit	4,35	8,36
23	Arxiv	20,9	23,4
24	Xojatxona	2,24	6,44
25	Sterilizatsiya xona	12,5	16,4
26	Zal	30,16	28,4
27	X o 11	19,94	19,36
28	Elektroshit	4,6	10,0
29	Qabulxona	22,85	19,36
30	X o 11	22,85	19,36
31	Xojatxona	11,42	13,76
32	Logoped xonasi	10,9	13,52
33	Klinik laboratoriya	22,84	19,36
34	Klinik laboratoriya	12,2	14,12
35	Shifokor laborant xonasi	10,2	13,16
36	Shifokor laborant xonasi	11,76	14,0
37	X o 11	5,31	9,32
38	Xona	5,3	9,32
39	Xona	11,2	13,6
40	Xodimlar xonasi	11,2	13,6
41	Fitezatol xonasi	10,6	13,4
42	Fitezatol xonasi	70,84	10,4
Umumiy maydoni		337.7800	314.8400

Блок 3 QAYDNOMA NBSH

№	Nomi	1-qavat		2-qavat		3-qavat		Umumiy	
		D'ichov birligi	Miqdori	D'ichov birligi	Miqdori	D'ichov birligi	Miqdori	D'ichov birligi	Miqdori
1	Ichki yo'laklar	dona	1	dona	0	dona	0	dona	1
2	Nogironlar uchun taktil piktogramma	m ²	5,13	m ²	7,2	m ²	6,3	m ²	18,63
3	Ogohlantiruvchi taktil qoplama sariq rangli (300x300=2071a)	m ²	14,94	m ²	16,11	m ²	17,01	m ²	48,06
4	Yo'naltiruvchi taktil qoplama (300x300=534ta)	dona	1	dona	0	dona	0	dona	1
5	Kirish eshigidagi kontrast belgi, sariq doira d=200 mm	p/m	1,8	p/m	0	p/m	0	p/m	1,8
6	Sirpanishga qarshi alyuminiy pol profili	p/m	1,8	p/m	0	p/m	0	p/m	1,8
7	Taktil tovushli belgilar, ko'rsatkichlar 150x300 mm	dona	0	dona	0	dona	0	dona	0
8	Kontrastli lenta, kengligi 50 mm, sariq	p/m	26,3	p/m	27,3	p/m	26,3	p/m	79,9
9	Xona to'g'risida ma'lumot olish taxtasi	dona	5	dona	25	dona	21	dona	51
10	Nogironlar uchun mnemonik diagramma	dona	1	dona	0	dona	0	dona	1
11	Tutqich tekis, zanglamaydigan po'lattan, d=32	p/m	3,6	p/m	0	p/m	0	p/m	3,6
12	NBSHlar uchun yordam chaqiruv tugmasi	dona	1	dona	0	dona	0	dona	1

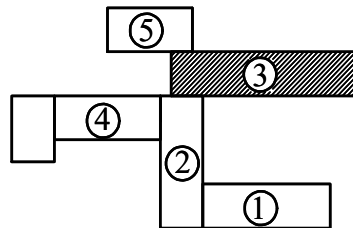

						Шифр:	AP					
						Пахтабод туман Madaniyat MFY tibbiyot birlashmasi xududidagi mavjud binolarni kapital ta'mirlash						
						Блок 3	Bosqich	Varaq	Varaqlar			
							I L					
						1 го этажа	“ANDIJONFUQAROLOYIXA” MCHJ Andijon shaxar Bobur shoxko'cha-2					

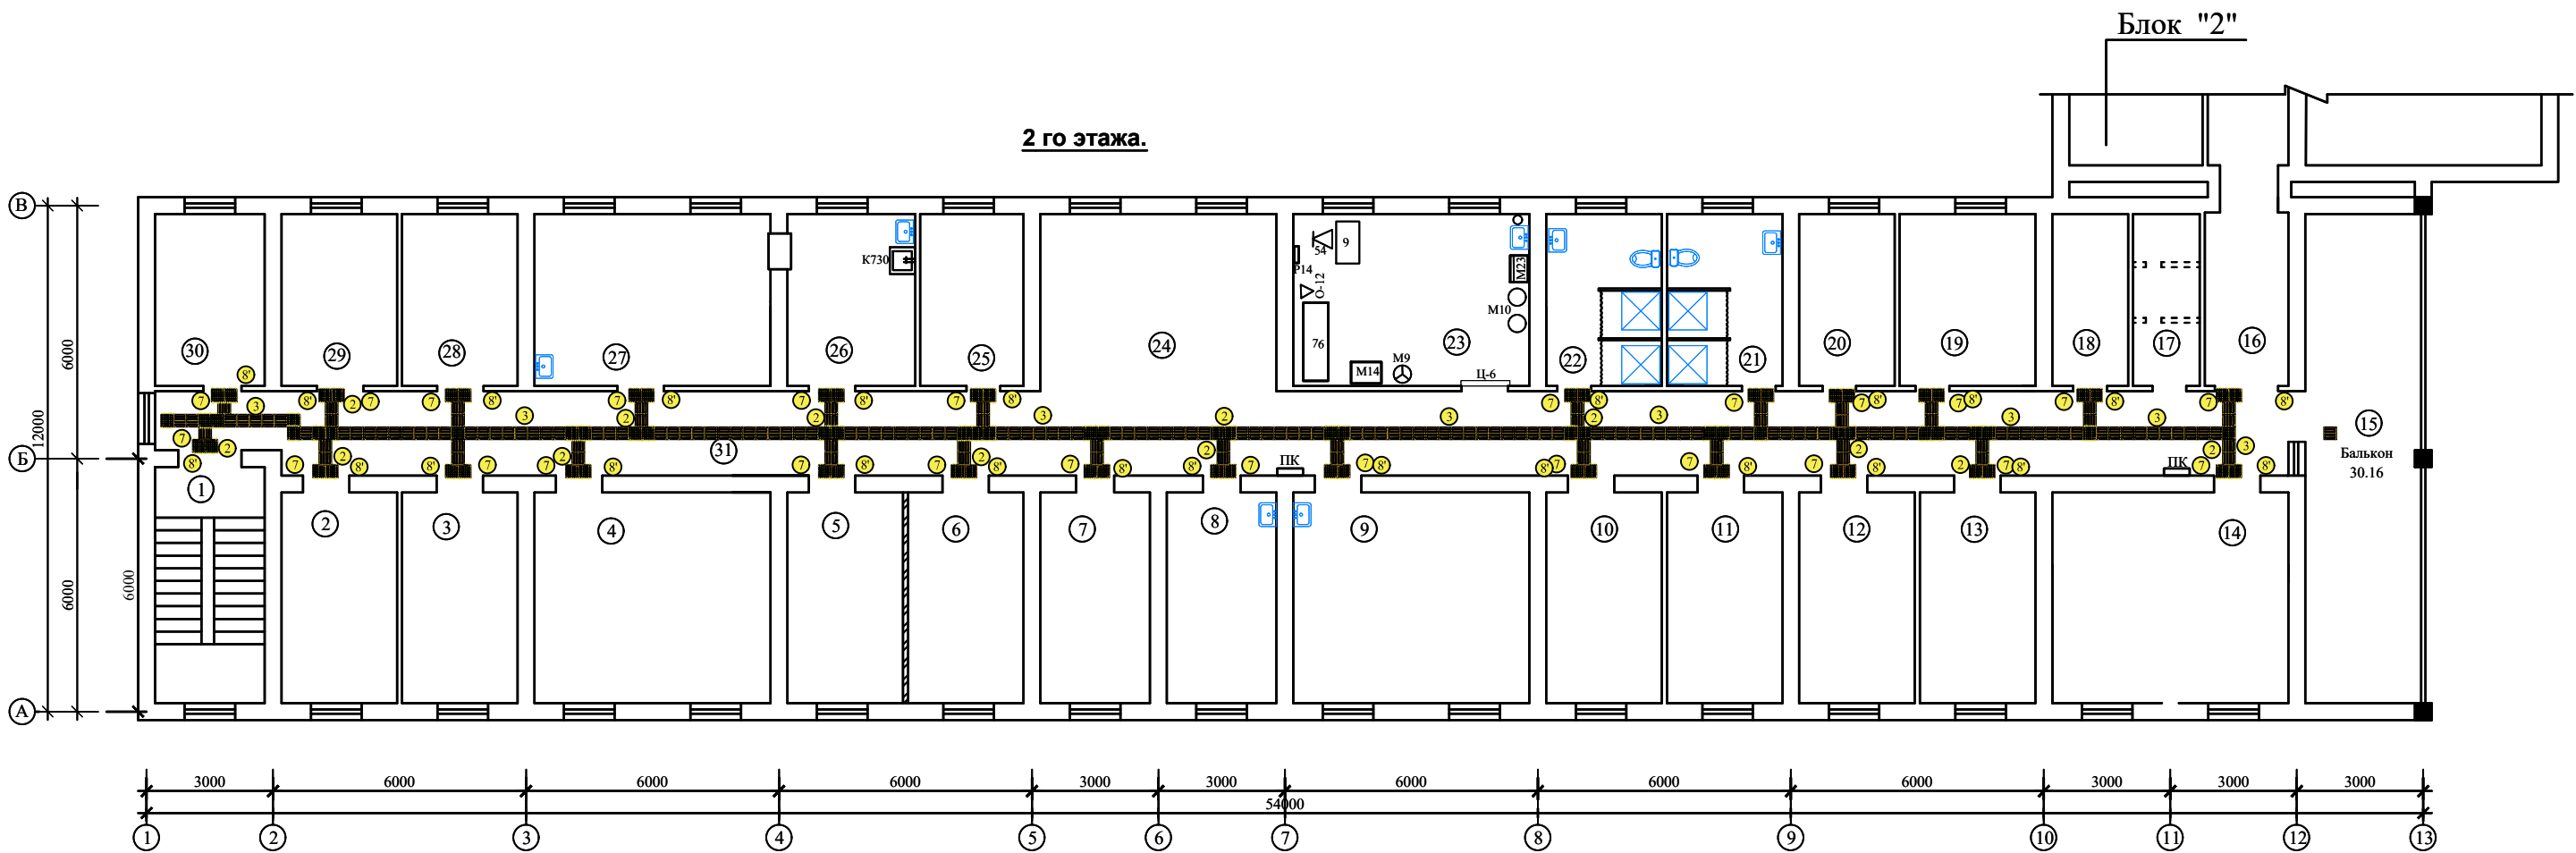


Qaydnoma

№	Nomlanishi	Maydoni m ²	Perimetr, l
1	Zinapoya	14,56	16,4
2	Palata	13,7	15,5
3	Palata	13,7	15,5
4	Palata	28,0	21,2
5	Palata	13,7	15,5
6	Palata	13,7	15,5
7	Katta xamshira xonasi	13,0	15,2
8	Palata	13,0	15,2
9	Palata	28,0	21,2
10	Palata	13,7	15,5
11	Palata	13,7	15,5
12	Palata	13,7	15,5
13	Palata	13,7	15,5
14	Palata	28,0	21,2
15	Balkon	30,16	28,4
16	Yo'lak	8,2	12,2
17	Omborxona	6,45	11,32
18	Yordamchi xona	7,34	11,76
19	Palata	13,14	14,6
20	Palata	9,22	12,68
Umumiy maydoni		308.6700	325.3600


№	Nomlanishi	Maydoni m ²	Perimetr, l
21	Xojatxona	11,2	13,64
22	Xojatxona	11,2	13,64
23	Muolaja xonasi	22,85	19,36
24	Xoll	23,52	19,6
25	Vrach xonasi	10,4	13,4
26	Ovqat tarqatish xonasi	12,84	14,54
27	Oshxona	23,74	19,7
28	Shifokorlar xonasi	11,6	13,96
29	Palata	11,6	13,96
30	Palata	11,0	13,68
31	Yo'lak	103,15	108,25
Umumiy maydoni		253.1000	263.7300

Блок 3 QAYDNOMA NBSH 2 qavat

№	Nomi	O'lchov birigi	Miqdori
Ichki yo'laklar			
1	Nogironlar uchun taktil piktogramma	dona	0
2	Ogohlantiruvchi taktil qoplama sariq rangli (300x300=88ta)	m2	7.2
3	Yo'naltiruvchi taktil qoplama (300x300=179 ta)	m2	16.11
4	Kirish eshigidagi kontrast belgi, sariq doira d=200 mm	dona	0
5	Sirpanishga qarshi alyuminiy pol profili	p/m	0
6	Taktil tovushli belgilar, ko'rsatkichlar 150x300 mm	dona	0
7	Kontrastli lenta, kengligi 50 mm, sariq	p/m	27.3
8	Xona to'g'risida ma'lumot olish taxtasi	dona	25
9	Ko'taruvchi moslama	dona	0
10	Nogironlar uchun mnemonik diagramma	p/m	0
11	NBSHlar uchun yordam chaqiruv tugmasi	dona	0

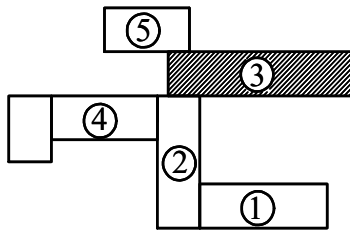

						Шифр:	AP					
						Пахтабод туман Madaniyat MFY tibbiyot birlashmasi xududidagi mavjud binolarni kapital ta'mirlash						
						Блок 3				Bosqich	Varaq	Varaqlar
										I L		
						2 го этажа				“ANDIJONFUQAROLOYIXA” MCHJ Andijon shaxar Bobur shoxko'cha-2		
LBA	Kerjaev B.											
LBM	Ismoilov A.											
Guruh rah.	Xamidov O.											
Bajardi	Yusupova											

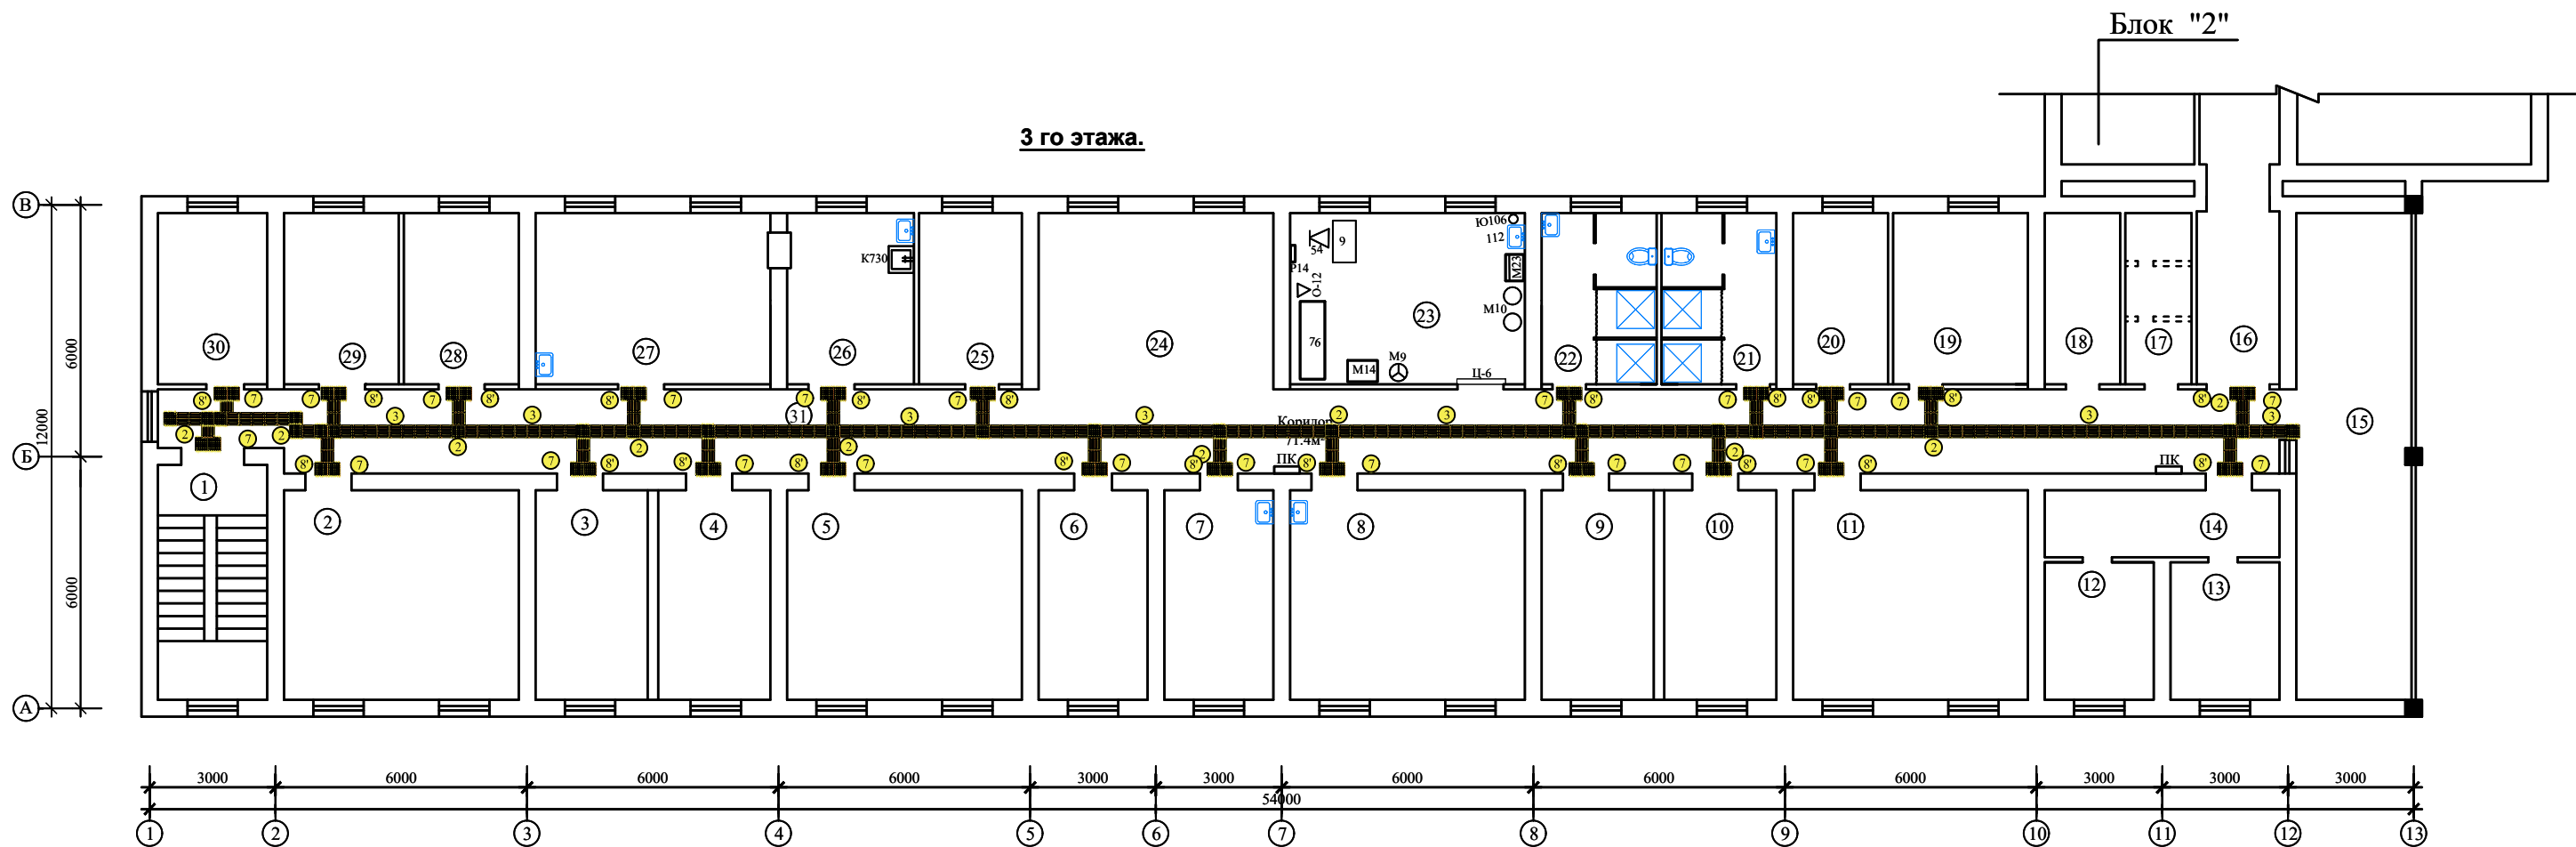


Qaydnoma

№	Nomlanishi	Maydoni m ²	Perimetr, m
1	Zinapoya	14,56	16,4
2	Palata	28,0	21,2
3	Palata	13,4	15,4
4	Palata	13,4	15,4
5	Palata	28,0	21,2
6	Shifokorlar xonasi	13,0	15,2
7	Shifokorlar xonasi	13,0	15,2
8	Palata	28,0	21,2
9	Palata	13,4	15,4
10	Palata	13,4	15,4
11	Palata	28,0	21,2
12	Palata	8,53	11,76
13	Palata	8,53	11,76
14	Yo'lak	8,96	14,4
15	Balkon	30,16	28,4
16	Yo'lak	8,2	12,2
17	Omborxona	6,45	11,32
18	Omborxona	7,34	11,76
19	Palata	13,14	14,16
20	Palata	9,22	12,68
Umumiy maydoni		306.6900	321.6400


№	Nomlanishi	Maydoni m ²	Perimetr, m
21	Xojatxona	11,2	13,64
22	Xojatxona	11,2	13,64
23	Muolaja xonasi	22,85	19,36
24	Xoll	23,52	19,6
25	Palata	10,4	13,4
26	Ovqat tarqatish xonasi	12,84	14,54
27	Oshxona	23,74	19,7
28	Shifokorlar xonasi	11,6	13,96
29	Palata	11,6	13,96
30	Palata	11,0	13,68
31	Yo'lak	103,15	108,25
Umumiy maydoni		253.1000	263.7300

Блок 3 QAYDNOMA NBSH 3 qavat

№	Nomi	O'lchov birligi	Miqdori
Ichki yo'laklar			
1	Nogironlar uchun taktil piktogramma	dona	0
2	Ogohlantiruvchi taktil qoplama sariq rangli (300x300=70ta)	m2	6.3
3	Yo'naltiruvchi taktil qoplama (300x300=80ta)	m2	17.01
4	Kirish eshigidagi kontrast belgi, sariq doira d=200 mm	dona	0
5	Sirpanishga qarshi alyuminiy pol profili	p/m	0
6	Taktil tovushli belgilar, ko'rsatkichlar 150x300 mm	dona	0
7	Kontrastli lenta, kengligi 50 mm, sariq	p/m	26.3
8'	Xona to'g'risida ma'lumot olish taxtasi	dona	21
9	Nogironlar uchun mnemonik diagramma	dona	0
10	Tutqich tekis, zanglamaydigan po'latdan, d=32	p/m	0
11	NBSHlar uchun yordam chaqiruv tugmasi	dona	0

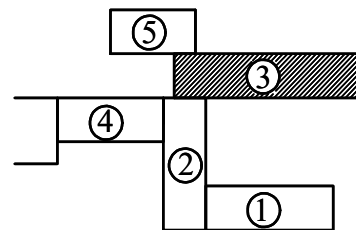

						Шифр:	AP					
						Paxtaobod tuman Madaniyat MFY tibbiyot birlashmasi xududidagi mavjud binolarni kapital ta'mirlash						
LBA	Kenjaev B.					Блок 3	Bosqich	Varaq	Varaqlar			
LBM	Ismoilov A.						IL					
Guruh rax.	Xamidov O.											
Bajardi	Yusupova											
						3 го этажа	“ANDIJONFUQAROLOYIXA” MCHJ Andijon shaxar Bobur shoxko'cha-2					

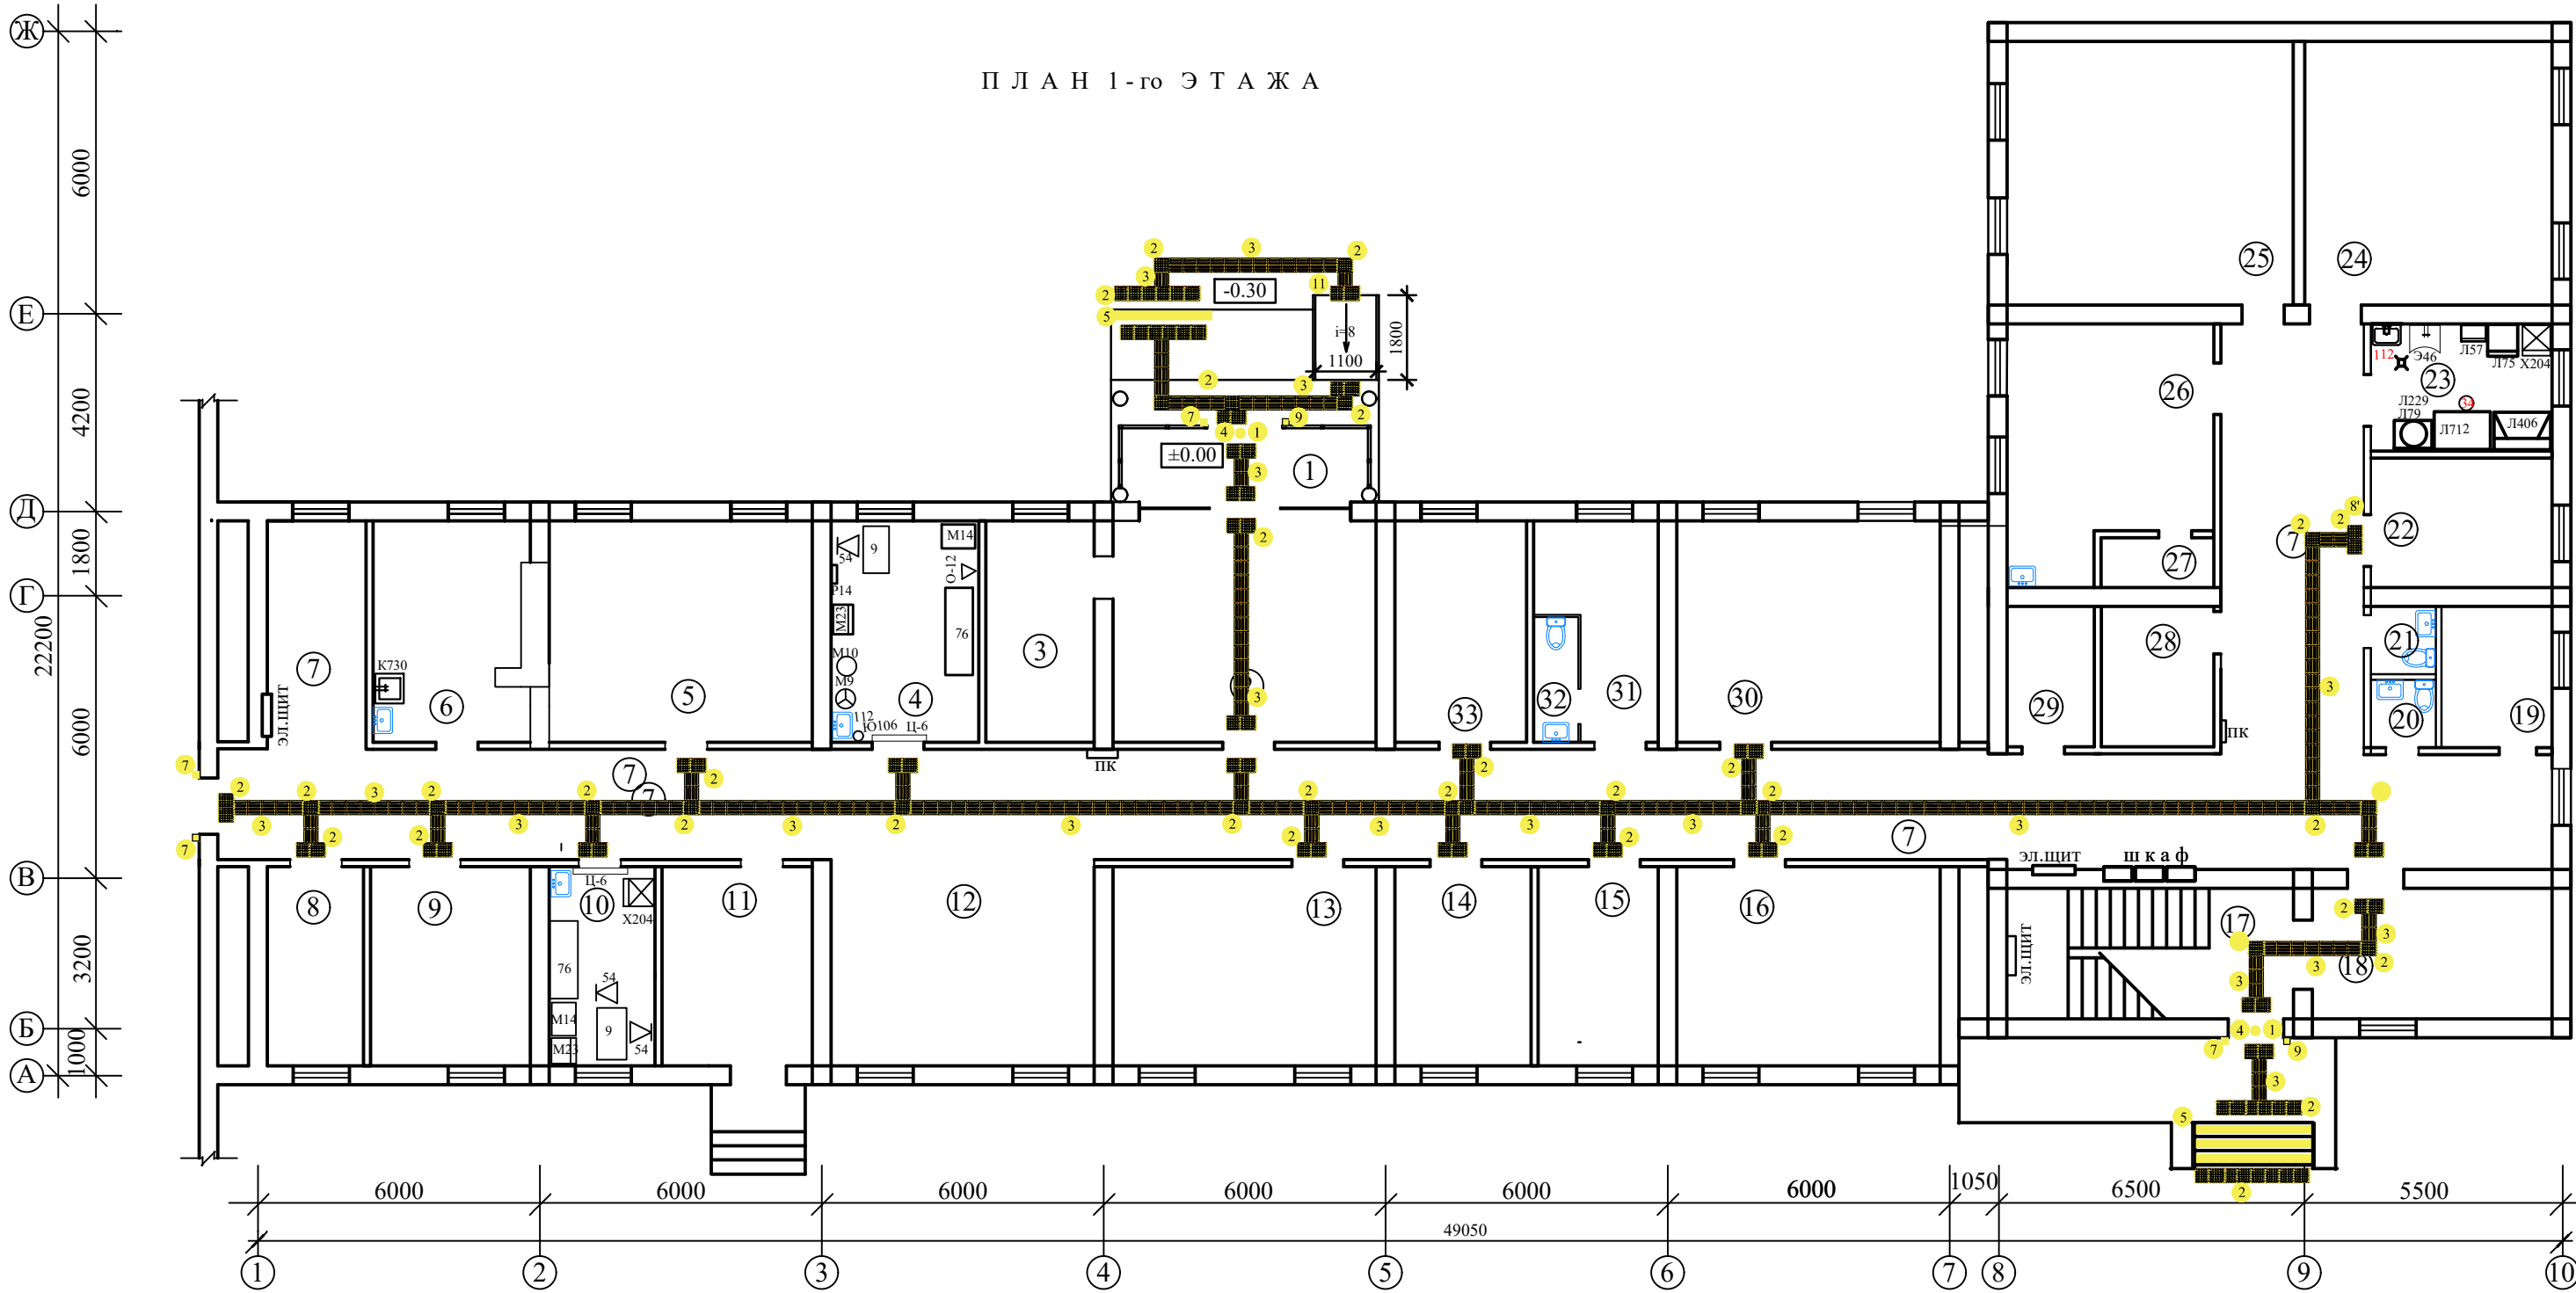


№	Nomlanishi	Maydoni m ²	Perimetr, m	№	Nomlanishi	Maydoni m ²	Perimetr, m	№	Nomlanishi	Maydoni m ²	Perimetr, m
1	Tambur	8,21	13,6	15	Palata	10,82	13,6	29	Xo'jalik buyumlar xonasi	5,56	9,7
2	Vestibyl	26,4	20,6	16	Palata	23,74	19,68	30	Palata	26,4	20,4
3	Xona	10,87	14,0	17	Zinapoya	17,0	17,8	31	Xuqna xona	9,38	14,7
4	Muolaja xona	14,8	15,7	18	Kutish yo'lagi	14,2	15,76	32	Xojatxona	2,53	7,22
5	Oshxona	26,37	20,6	19	Xodimlar xonasi	7,07	10,7	33	Palata	13,2	15,0
6	Ovqat tarqatish xona	15,77	16,12	20	Xojatxona	2,0	5,64	Umumiy maydoni		57.0700	67.0200
7	Yo'lak	156,0	132,5	21	Xojatxona	2,0	5,64				
8	Katta hamshira xonasi	8,69	12,6	22	Palata	10,6	13,2				
9	Shifokorlar xonasi	14,4	15,3	23	Ekspress test-laboratoriya	10,4	13,1				
10	Emlashxonasi	9,54	13,0	24	Tug'ruq zali	29,51	21,74				
11	Kutish yo'lagi	13,56	14,88	25	Tug'ruq zali	34,2	23,4				
12	Xoll	24,6	14,4	26	Ko'ruv xonasi	21,6	20,0				
13	Palata	23,7	19,7	27	Dush xonasi	2,54	6,9				
14	Palata	12,3	14,3	28	Biks xona	7,15	10,8				
Umumiy maydoni		365.2100	337.3000	Umumiy maydoni		192.8300	197.9600				

Bloq 4 QAYDNOMA NBSH

№	Nomi	1-qavat O'ichov birliigi	Miqdori	2-qavat O'ichov birliigi	Miqdori	Umumiy O'ichov birliigi	Miqdori
Ichki yo'laklar							
1	Nogironlar uchun taktil piktogramma	dona	2	dona	0	dona	2
2	Ogohlantiruvchi taktil qoplama sariq rangli (300x300=218ta)	m ²	8.82	m ²	10.8	m ²	19.62
3	Yo'naltiruvchi taktil qoplama (300x300=451ta)	m ²	18.09	m ²	22.5	m ²	40.59
4	Kirish eshigidagi kontrast belgi, sariq doira d=200 mm	dona	2	dona	0	dona	2
5	Sirpanishga qarshi alyuminiy pol profili	p/m	10.0	p/m	0	p/m	10
6	Taktil tovushli belgilar, ko'rsatkichlar 150x300 mm	dona	0	dona	0	dona	0
7	Kontrastli lenta, kengligi 50 mm, sariq	p/m	79.9	p/m	115	p/m	194.9
8	Xona to'g'risida ma'lumot olish taxtasi	dona	16	dona	19	dona	35
9	Nogironlar uchun mnemonik diagramma	dona	2	dona	0	dona	2
10	Tutqich tekis, zanglamaydigan po'latdan, d=32	p/m	3.6	p/m	0	p/m	3.6
11	NBSHlar uchun yordam chaqiruv tugmasi	dona	1	dona	0	dona	1

							Шифр:	AP		
							Пахтаобод туман Madaniyat MFY tibbiyot birlashmasi xududidagi mavjud binolarni kapital ta'mirlash			
							Блок 4	Bosqich	Varaq	Varaqlar
								IL		
							1 го этажа	“ANDIJONFUQAROLOYIXA” MCHJ Andijon shaxar Bobur shoxko'cha-2		

П Л А Н 2 - г о Э Т А Ж А

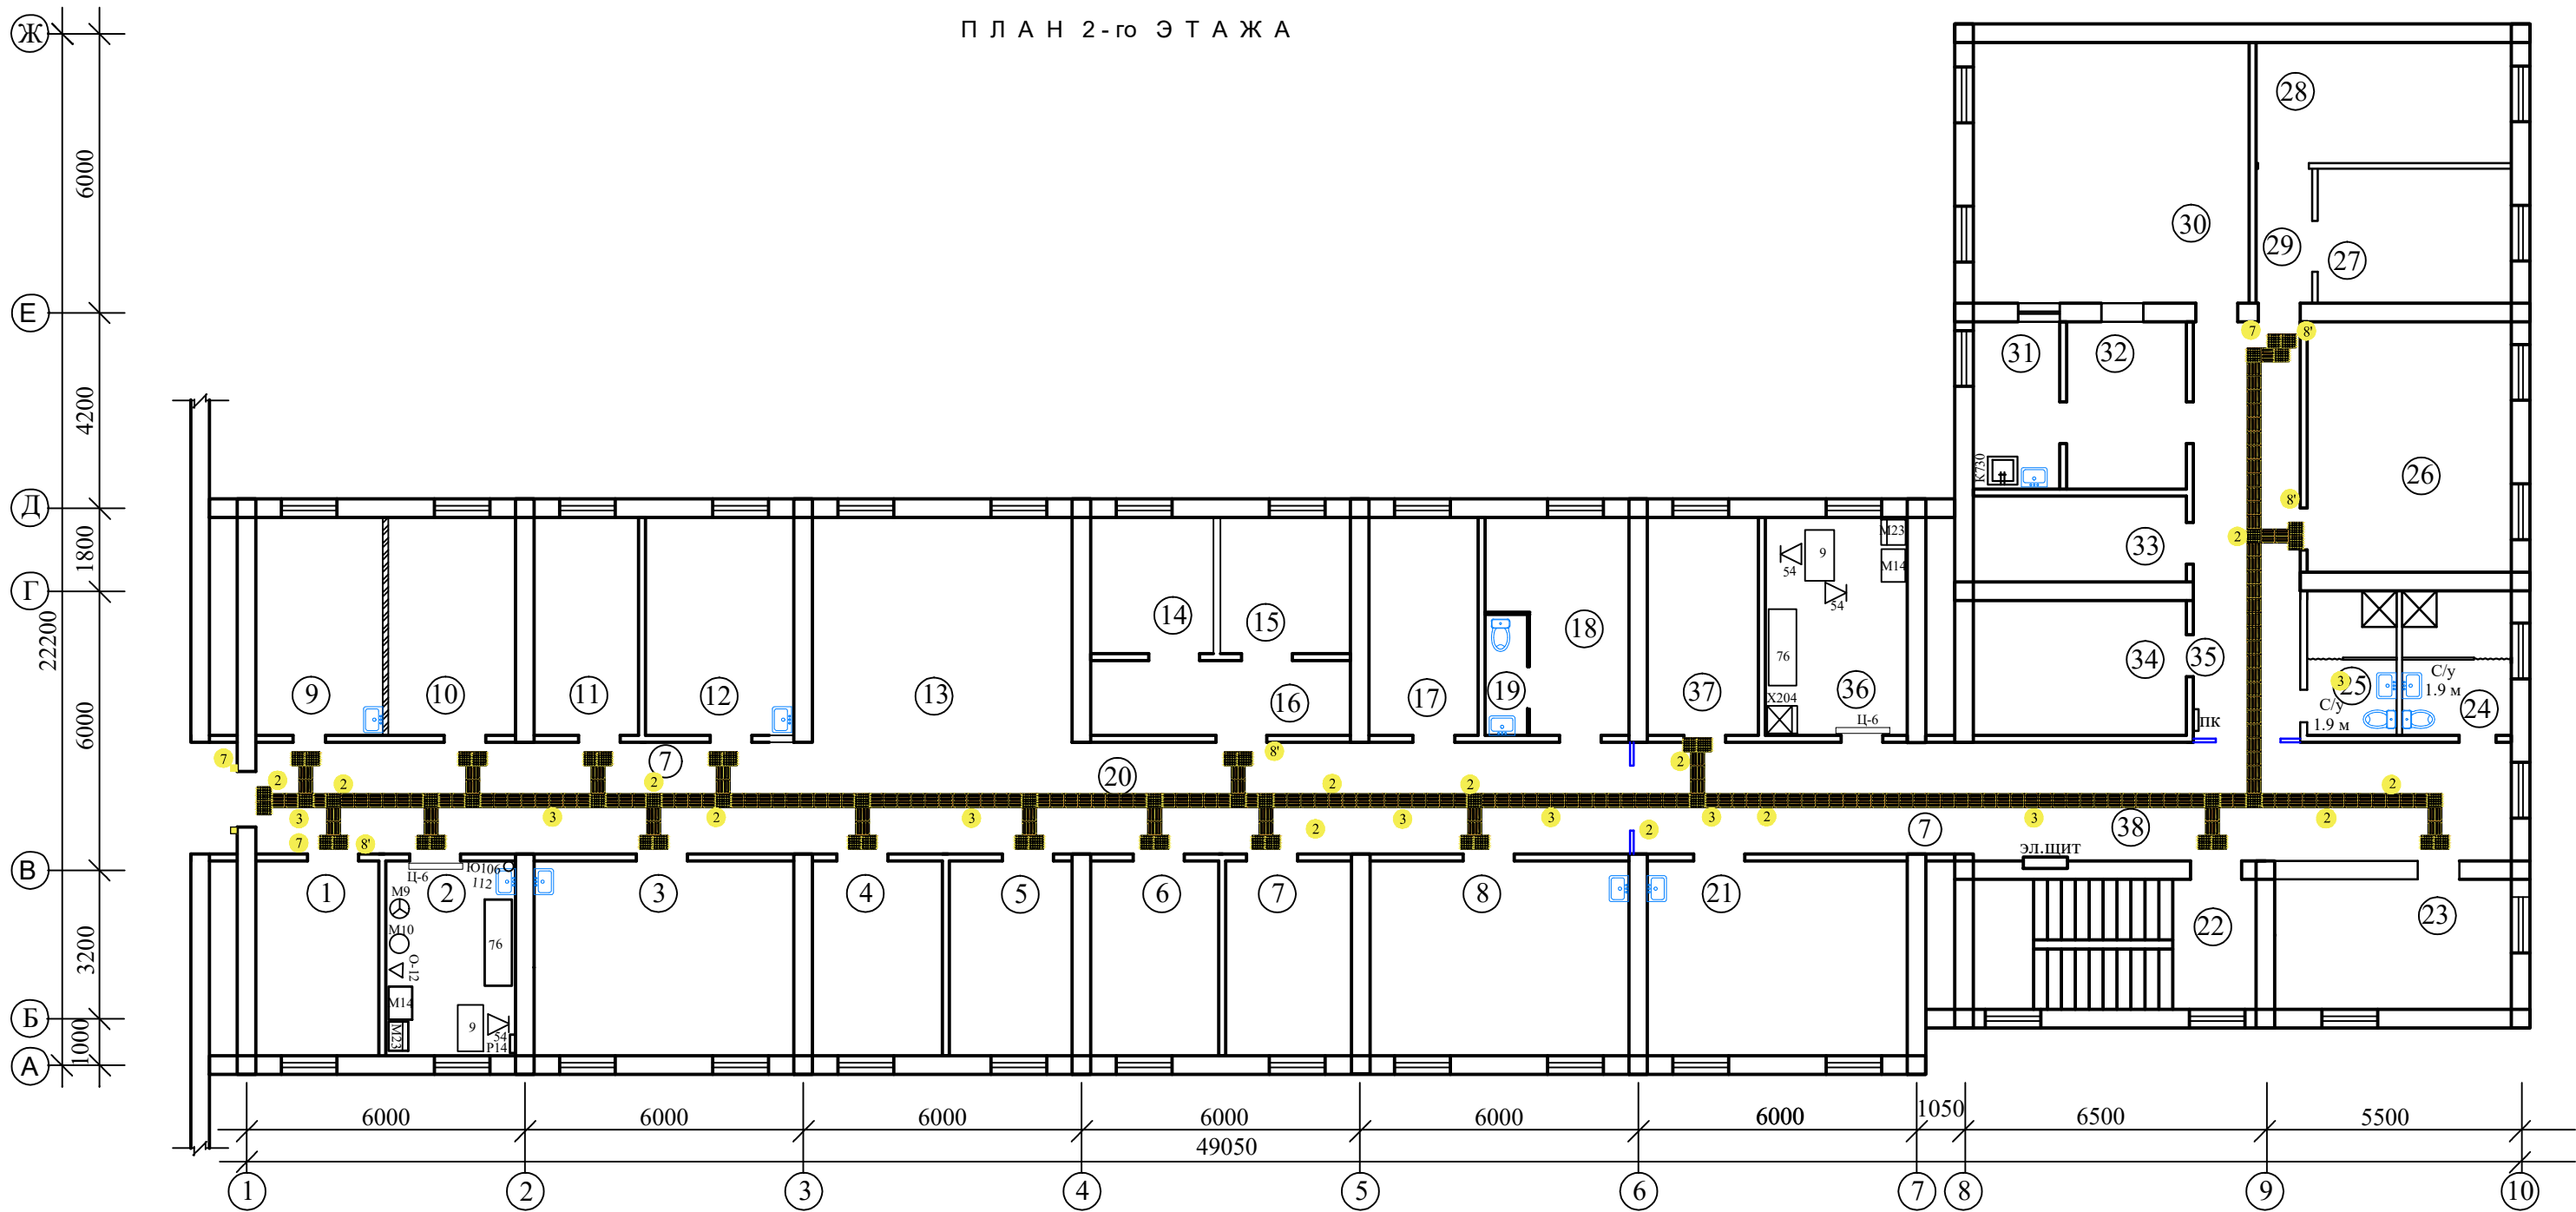


№	Nomlanishi	Maydoni m ²	Perimetr, l
1	Shifokorlar xonasi	11,13	13,7
2	Muolaja xona	11,76	14,0
3	Oshxona	23,52	19,6
4	Palata	11,76	14,0
5	Palata	11,13	13,7
6	Palata	11,6	13,9
7	Palata	11,4	13,8
8	Fizioterapiya	23,4	19,6
9	Palata	12,86	14,87
10	Palata	12,86	14,87
11	Palata	13,57	13,9
12	Palata	15,0	15,8
13	Xoll	27,14	20,9
14	Palata	7,77	11,2
15	Palata	8,24	11,5
16	Tambur	9,0	14,4
17	Xona	11,0	14,1
18	Izolyator	12,0	15,6
19	Xojatxona	2,0	6,63
20	Yo'lak	71,2	64,0
Umumiy maydoni		318,3400	340,0700

№	Nomlanishi	Maydoni m ²	Perimetr, l
21	Fizioterapiya	23,5	19,6
22	Zinapoya	17,0	17,8
23	Palata	14,3	15,8
24	Xojatxona	7,34	10,9
25	Xojatxona	6,0	10,0
26	Palata	23,7	19,6
27	Palata	12,0	14,1
28	Palata	14,3	16,2
29	Tambur	3,5	8,2
30	Oshxona	33,42	23,13
31	Yuvish xonasi	6,72	10,9
32	Ovqat tarqatish xonasi	9,3	12,4
33	Dorixona	8,5	12,9
34	Palata	13,4	15,0
35	Yo'lak	20,7	22,6
36	Emlash xonasi	14,4	15,5
37	Palata	11,2	14,2
38	Yo'lak	47,2	42,9
Umumiy maydoni		286,4800	301,7300

Блок 4 QAYDNOMA NBSH 2 qavat


№	Nomi	O'ichov birligi	Miqdori
Ichki yo'laklar			
1	Nogironlar uchun taktil piktogramma	dona	0
2	Ogohlantiruvchi taktil qoplama sariq rangli (300x300=120ta)	m2	10.8
3	Yo'naltiruvchi taktil qoplama (300x300=250ta)	m2	22.5
4	Kirish eshigidagi kontrast belgi, sariq doira d=200 mm	dona	0
5	Sirpanishga qarshi alyuminiy pol profili	p/m	0
6	Taktil tovushli belgilar, ko'rsatkichlar 150x300 mm	dona	0
7	Kontrastli lenta, kengligi 50 mm, sariq	p/m	115
8'	Xona to'g'risida ma'lumot olish taxtasi	dona	19
9	Nogironlar uchun mnemonik diagramma	dona	0
10	Tutqich tekis, zanglamaydigan po'latdan, d=32	p/m	0
11	NBSHlar uchun yordam chaqiruv tugmasi	dona	0

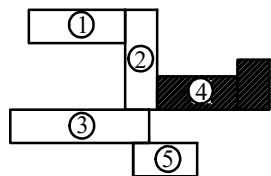

						Шифр: AP			
						Пахтаobod tuman Madaniyat MFY tibbiyot birlashmasi xududidagi mavjud binolarni kapital ta'mirlash			
LBA	Kenjaev B.					Блок 4	Bosqich	Varaq	Varaqlar
LBM	Ismoilov A.						IL		
Guruh rah.	Xamidov O.					2 го этажа	“ANDIJONFUQAROLOYIXA” MCHJ		
Bajardi	Yusupova						Andijon shaxar Bobur shoxko'cha-2		


Qaydnoma

№	Nomlanishi	Maydoni m ²	Perimetr, l
1	Palata	13,2	15,1
2	Palata	13,2	15,1
3	Palata	9,64	15,1
4	Palata	13,2	15,1
5	Xojatxona	2,92	7,5
6	Zinapoya	14,56	16,4
7	Yo'lak	32,35	34,0
8	Shifokorlar xonasi	10,14	13,0
9	Bo'lim mudiri xonasi	10,7	13,3
10	Palata	10,7	13,3
11	Xojatxona,dush	10,7	13,3
12	Xojatxona,dush	10,7	13,3
Umumiy maydoni		152.0100	184.5000

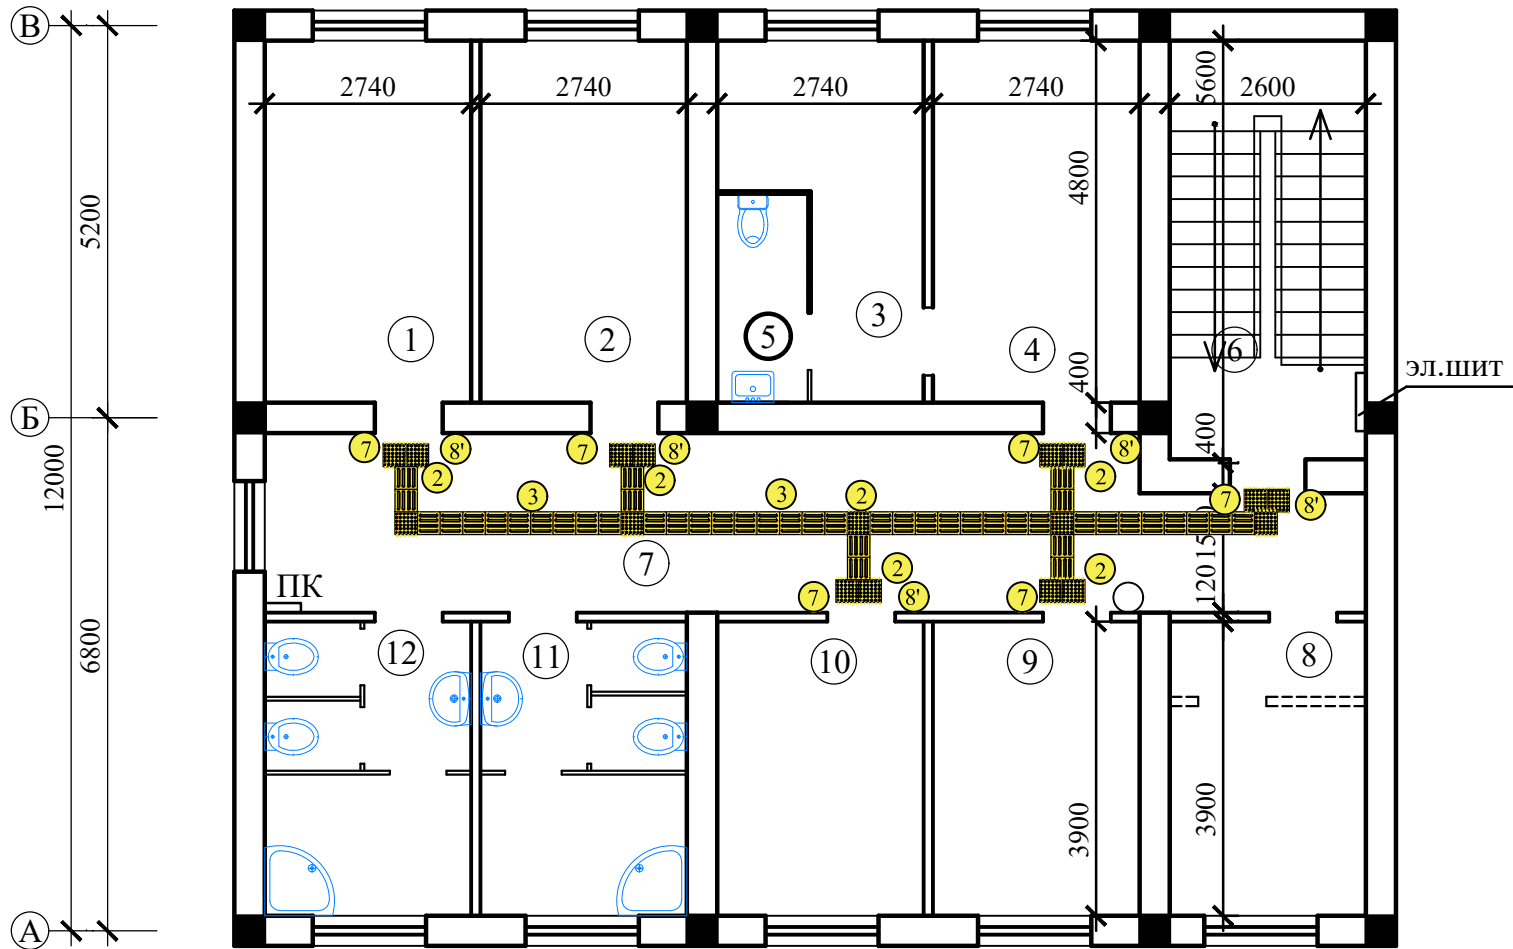


Блок 5 QAYDNOMA NBSH 2- qavat

№	Nomi	O'lchov birligi	Miqdori
	Ichki yo'laklar		
1	Nogironlar uchun taktil piktogramma	dona	0
2	Ogohlantiruvchi taktil qoplama sariq rangli (300x300=30ta)	m2	2.7
3	Yo'naltiruvchi taktil qoplama (300x300=50ta)	m2	4.5
4	Kirish eshigidagi kontrast belgi, sariq doira d=200 mm	dona	1
5	Sirpanishga qarshi alyuminiy pol profili	p/m	0
6	Taktil tovushli belgilar, ko'rsatkichlar 150x300 mm	dona	0
7	Kontrastli lenta, kengligi 50 mm, sariq	p/m	36.1
8'	Xona to'g'risida ma'lumot olish taxtasi	dona	7
9	Nogironlar uchun mnemonik diagramma	dona	0
10	Tutqich tekis, zanglamaydigan po'latdan, d=32	p/m	0
11	NBSHlar uchun yordam chaqiruv tugmasi	dona	0

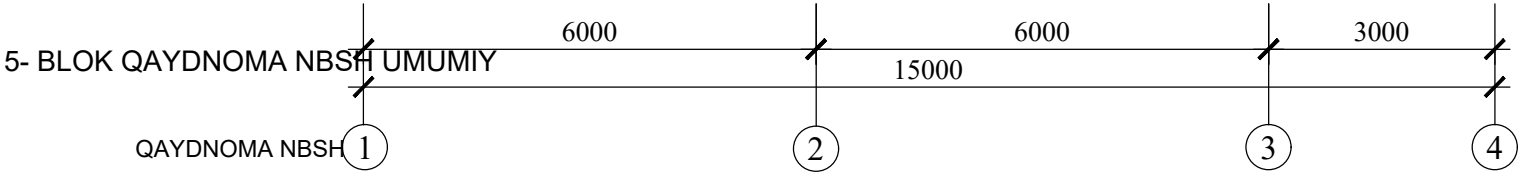

№	Nomi	O'lchov birligi	Miqdori
	Ichki yo'laklar		
1	Nogironlar uchun taktil piktogramma	dona	1
2	Ogohlantiruvchi taktil qoplama sariq rangli (300x300=75ta)	m2	6.75
3	Yo'naltiruvchi taktil qoplama (300x300=135ta)	m2	12.15
4	Kirish eshigidagi kontrast belgi, sariq doira d=200 mm	dona	2
5	Sirpanishga qarshi alyuminiy pol profili	p/m	2.3
6	Taktil tovushli belgilar, ko'rsatkichlar 150x300 mm	dona	0
7	Kontrastli lenta, kengligi 50 mm, sariq	p/m	72.2
8'	Xona to'g'risida ma'lumot olish taxtasi	dona	14
9	Nogironlar uchun mnemonik diagramma	dona	1
10	Tutqich tekis, zanglamaydigan po'latdan, d=32	p/m	0
11	NBSHlar uchun yordam chaqiruv tugmasi	dona	1


						Шифр: AP			
						Paxtaobod tuman Madaniyat MFY tibbiyot birlashmasi xududidagi mavjud binolarni kapital ta'mirlash			
						Блок 5	Bosqich	Varaq	Varaqlar
							I L		
						2 го этажа	“ANDIJONFUQAROLOYIXA” MCHJ		
							Andijon shaxar Bobur shoxko'cha-2		

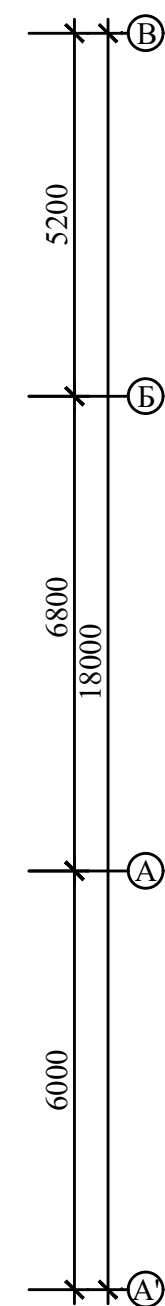


№	Nomi	1-qavat		2-qavat		Umumiy	
		O'lovch birligi	Miqdori	O'lovch birligi	Miqdori	O'lovch birligi	Miqdori
	Ichki yo'laklar						
1	Nogironlar uchun taktil piktogramma	dona	1	dona	0	dona	1
2	Ogohlantiruvchi taktil qoplama sariq rangli (300x300=83ta)	m2	4.77	m2	2.7	m2	7.47
3	Yo'naltiruvchi taktil qoplama (300x300=150ta)	m2	9.0	m2	4.5	m2	13.5
4	Kirish eshigidagi kontrast belgi, sariq doira d=200 mm	dona	1	dona	1	dona	2
5	Sirpanishga qarshi alyuminiy pol profili	p/m	2.3	p/m	0	p/m	2.3
6	Taktil tovushli belgilar, ko'rsatkichlar 150x300 mm	dona	0	dona	0	dona	0
7	Kontrastli lenta, kengligi 50 mm, sariq	p/m	42.1	p/m	36.1	p/m	78.2
8'	Xona to'g'risida ma'lumot olish taxtasi	dona	9	dona	7	dona	16
9	Nogironlar uchun mnemonik diagramma	dona	1	dona	0	dona	1
10	Tutqich tekis, zanglamaydigan po'latdan, d=32	p/m	3.6	p/m	0	p/m	3.6
11	NBShlar uchun yordam chاقiruv tugmasi	dona	1	dona	0	dona	1

						Шифр:	AP	
						Paxtaobod tuman Madaniyat MFY tibbiyot birlashmasi xududidagi mavjud binolarni kapital ta'mirlash		
LBA	Kenjaev B.		Блок 5	1 го этажа	“ANDIJONFUQAROLOYIXA” MCHJ Andijon shaxar Bobur shoxko'cha-2	Bosqich	Varaq	Varaqlar
LBM	Ismoilov A.					IL		
Guruh rah.	Xamidov O.							
Bajardi	Yusupova							


Kelishildi:					
O'zgar.inven. №					
Sana. Imzo					
Inven. № Imzo					

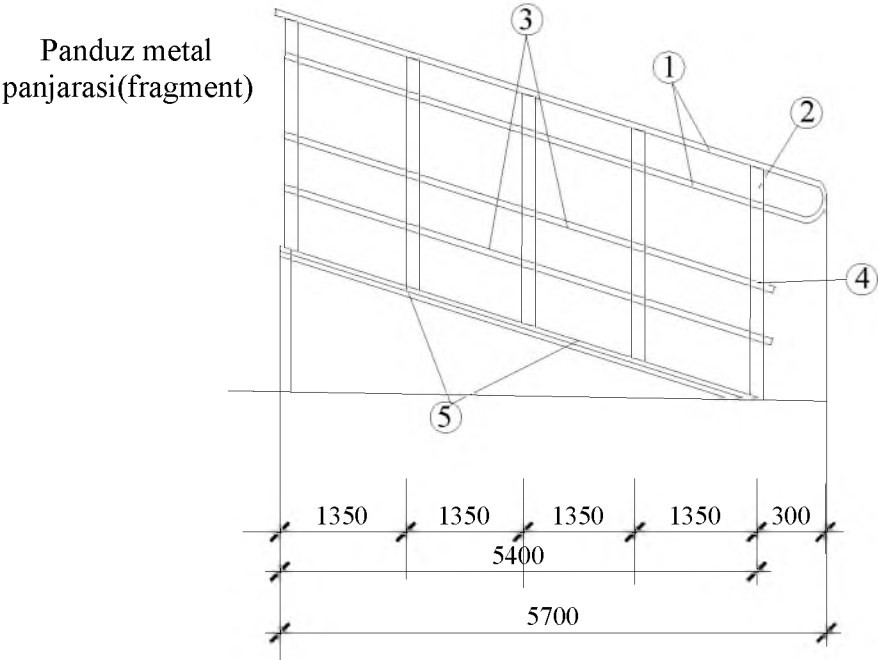

1- qavat rejasidan olingan fragment

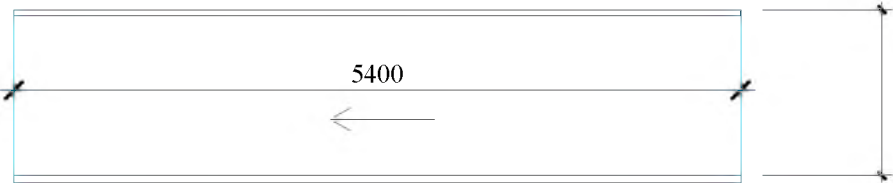


Pandus yoyilmasi

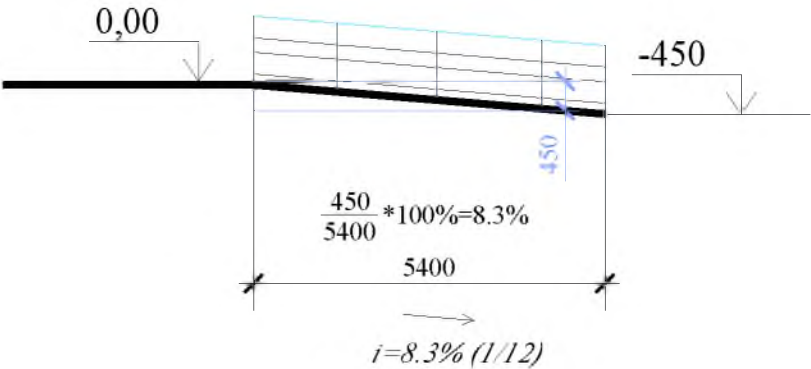


L=5400 mm
H=450mm


Panduz metal panjarasi spesifikatsiyasi

Son	Belgisi	Nomi	o'lchov birligi	Miqdori
1	ГОСТ 9941-81	Truba tutqich $\varnothing 42 \times 1,5$	P/M	24.5
	ГОСТ 9941-81	Truba ustun $\varnothing 42 \times 1,5$	P/M	16.0
	ГОСТ 9941-81	Truba $\varnothing 25 \times 1,5$	P/M	18.4
		Maxkamlash muftasi	dona	14.0
		Ulanish detali	dona	14.0

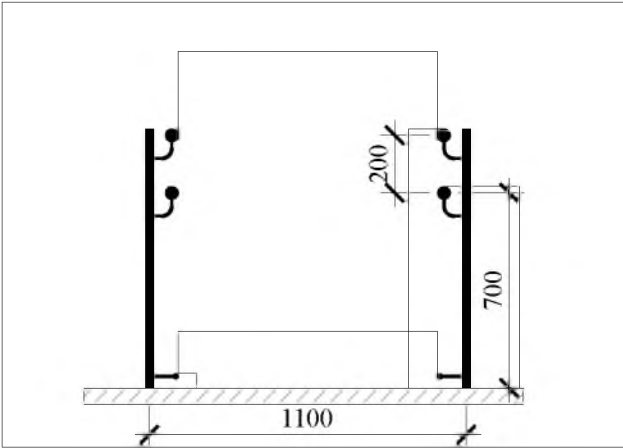


 						Shifr:	AR				
						Paxtaobod tuman Madaniyat MFY tibbiyot birlashmasi xududidagi mavjud binolarni kapital ta'mirlash					
O'leh.	Um.qat	Varaq	№huj.	Imzo	Sana	Blok 1			Bosqich	Varaq	Varaqlar
L B A.		Kenjayev							I L		
L B M.		Ismailov									
Guruh rah.		Hamidov				Pandus metall panjarasi spesifikatsiyasi va chizmasi xamda pandus yoyilmasi.			"ANDIJONFUQAROLOYIHA " MCHJ Andijon sh. Bobur shoxko'cha- 2		
Bajardi		Komilov S									


Kelishildi:					
O'zgar.inven. №					
Sana. Imzo					
Inven. № Imzo					

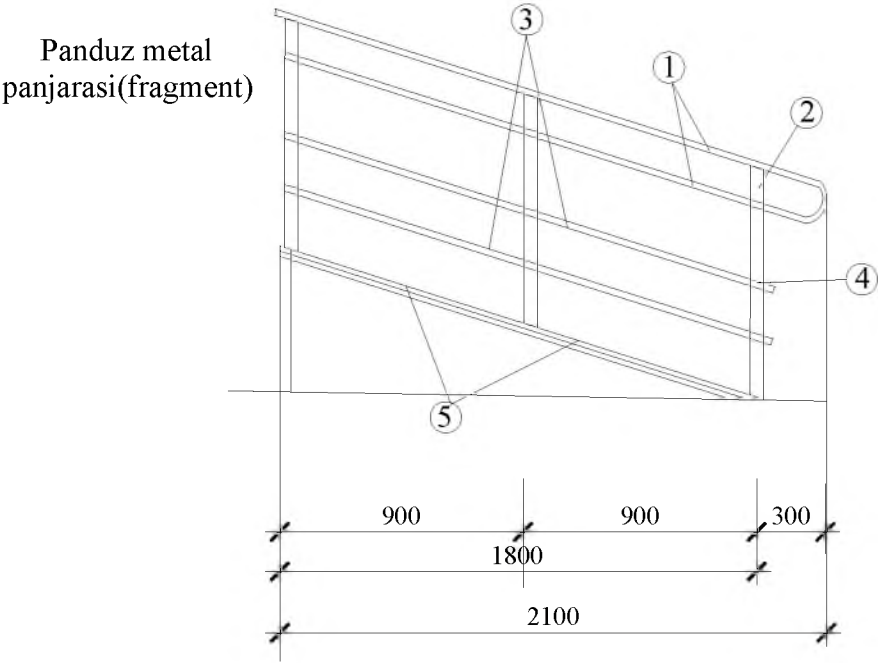

1- qavat rejasidan olingan fragment

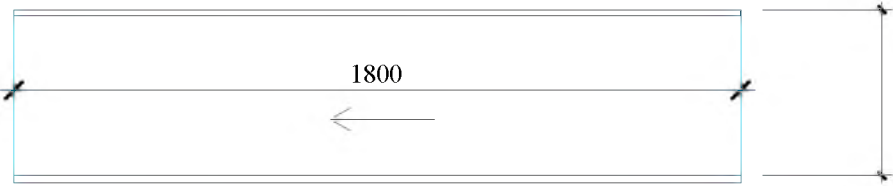


Pandus yoyilmasi

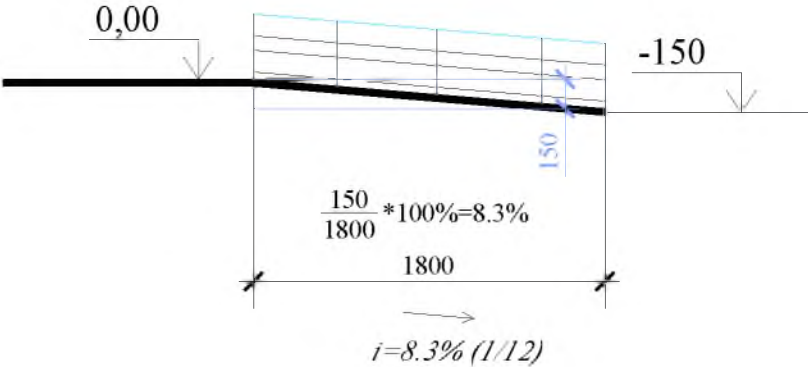

L=1800 mm
H=150mm


Panduz metal panjarasi spesifikatsiyasi

Son	Belgisi	Nomi	o'lchov birligi	Miqdori
1	ГОСТ 9941-81	Truba tutqich $\varnothing 42 \times 1,5$	P/M	8.5
	ГОСТ 9941-81	Truba ustun $\varnothing 42 \times 1,5$	P/M	5.0
	ГОСТ 9941-81	Truba $\varnothing 25 \times 1,5$	P/M	6.4
		Maxkamlash muftasi	dona	3.0
		Ulanish detali	dona	3.0

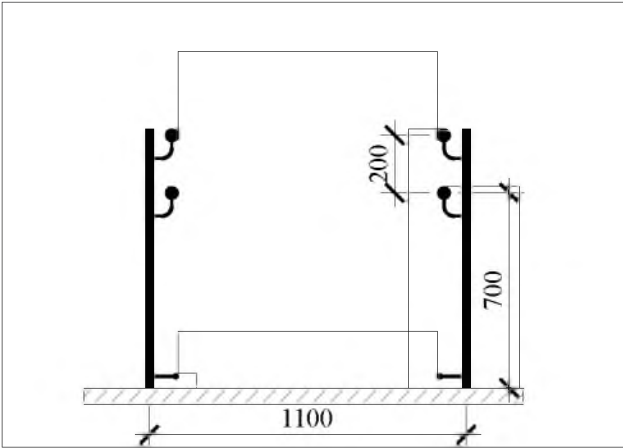


						Shifr:	AR		
						Paxtaobod tuman Madaniyat MFY tibbiyot birlashmasi xududidagi mavjud binolarni kapital ta'mirlash			
O'le.h.	Um.qat	Varaq	№huj.	Imzo	Sana				
L B A.		Kenjayev				Blok-2	Bosqich	Varaq	Varaqlar
L B M.		Ismailov					I L		
Guruh rah.		Hamidov							
Bajardi		Komilov S				Pandus metall panjarasi spesifikatsiyasi va chizmasi xamda pandus yoyilmasi.	“ANDIJONFUQAROLOYIHA ” MCHJ Andijon sh. Bobur shoxko'cha- 2		


Kelishildi:					
O'zgar.inven. №					
Sana. Imzo					
Inven. № Imzo					

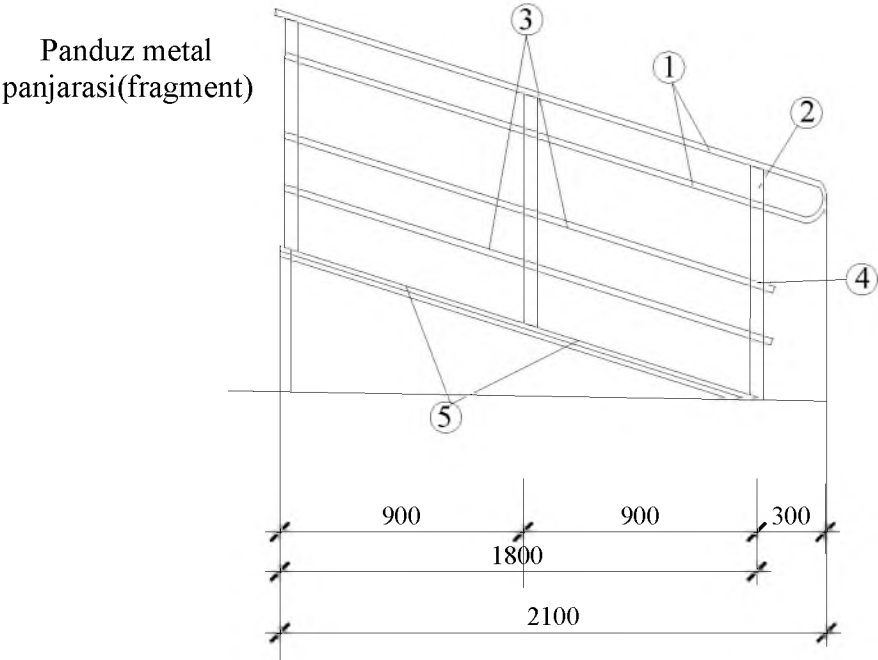

1- qavat rejasidan olingan fragment

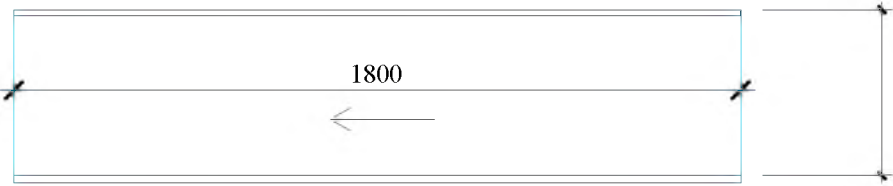


Pandus yoyilmasi

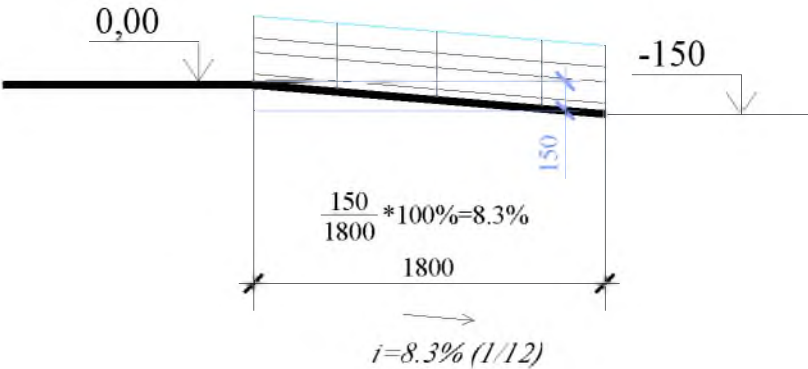

L=1800 mm
H=150mm

Panduz metal panjarasi spesifikatsiyasi

Son	Belgisi	Nomi	o'lchov birligi	Miqdori
1	ГОСТ 9941-81	Truba tutqich $\varnothing 42 \times 1,5$	P/M	8.5
	ГОСТ 9941-81	Truba ustun $\varnothing 42 \times 1,5$	P/M	5.0
	ГОСТ 9941-81	Truba $\varnothing 25 \times 1,5$	P/M	6.4
		Maxkamlash muftasi	dona	3.0
		Ulanish detali	dona	3.0

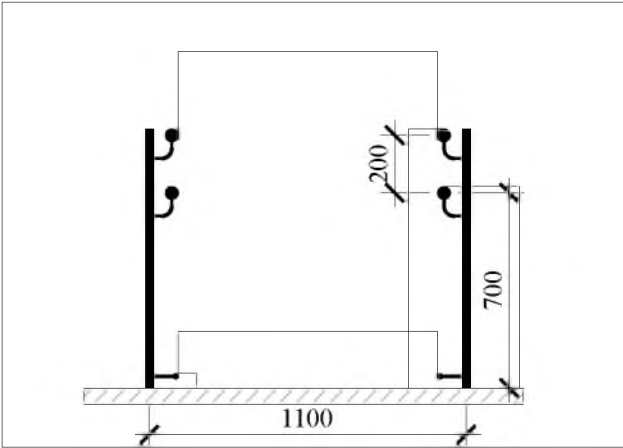

						Shifr:	AR			
						Paxtaobod tuman Madaniyat MFY tibbiyot birlashmasi xududidagi mavjud binolarni kapital ta'mirlash				
O'leh.	Um.qat	Varaq	№huj.	Imzo	Sana	Блок 5	Bosqich	Varaq	Varaqlar	
L B A.		Kenjayev					I L			
L B M.		Ismailov								
Guruh rah.		Hamidov								
Bajardi		Komilov S				Pandus metall panjarasi spesifikatsiyasi va chizmasi xamda pandus yoyilmasi.	"ANDIJONFUQAROLOYIHA " MCHJ Andijon sh. Bobur shoxko'cha- 2			




Inven. №	Imzo	Sana, Imzo	O'zgar.Inven. №	Kelishildi;



Накладка на ступень противоскользящая в антивандалном
алюминиевом профиле шириной 46мм, с резиновой вставкой
шириной 29мм, желтая




Фрагмент
ограждения пандуса
М1:50

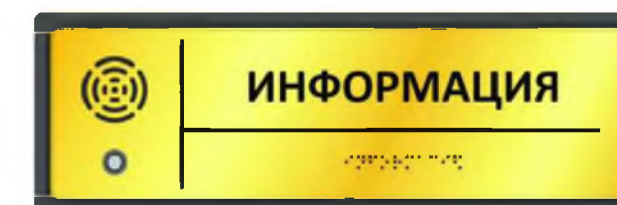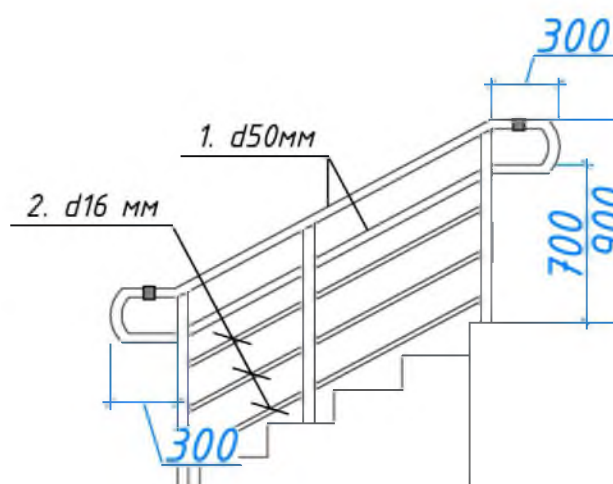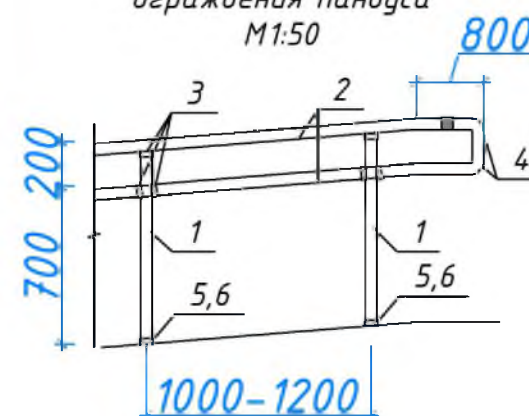

Условные обозначения:

-  -Плитка тактильная предупреждающая напольная из ПУ 300х300 на самоклеющей основе - м2
-  -Плитка тактильная направляющая напольная из ПУ 300х300 на самоклеющей основе - м2
-  -Осязательные табличка "Туалет для инвалидов" шт
-  -Контрастная лента ПВХ на самоклеющей основе желтая b=50 мм 27,6 п/м
-  -Держатели складные - шт
-  -Держатели неподвижные - шт
-  -Шрифт брайля на перилах

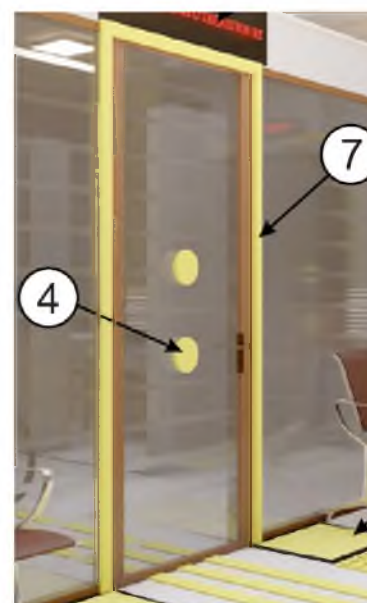

						Shifr:					NBSH			
						Paxtaobod tumani “Madaniyat” MFY dagi xududiy shifoxona binolarini mukammal ta’mirlash.								
		Varaq	Nadok	Imzo	Sana						Bosqich	Varaq	Varaqlar	
LBA		Kenjaev B.									IL	6		
LBM		Ismoilov A.												
Gur. rah.		Hamidov O.												
Bajardi		Yusupova				Shartli belgilar, pandus metal to’siqlar va ogaxlantiruvchi belgilar ko’rinishlari					“Andijonfuqaroloyiha” MCHJ Andijon sh. Bobur shoxko’cha-7			