

ASOSIY TO'PLAMNING ISHCHI CHIZMALARI RO'YXATI		
T / r	NOMI	IZOH
1	Umumiy ma'lumotlar	Blok-1,2,3,4,5
2	Mavjud SH-1,2 (blok-1) ning elektr hisob sxemasi	Blok-1
3	Mavjud SH-1,2,3 (blok-2) ning elektr hisob sxemasi	Blok-2
4	Mavjud SH-1,2,3 (blok-3) ning elektr hisob sxemasi	Blok-3
5	Mavjud SH-1,2 (blok-4) ning elektr hisob sxemasi	Blok-4
6	Mavjud SH-1 (blok-5) ning elektr hisob sxemasi	Blok-5
7	Elektr yoritish tarmoqlari bilan 1-qavat rejasi	Blok-1
8	Elektr yoritish tarmoqlari bilan 2-qavat rejasi	Blok-1
9	Elektr yoritish tarmoqlari bilan 1-qavat rejasi	Blok-2
10	Elektr yoritish tarmoqlari bilan 2-qavat rejasi	Blok-2
11	Elektr yoritish tarmoqlari bilan 3-qavat rejasi	Blok-2
12	Elektr yoritish tarmoqlari bilan 1-qavat rejasi	Blok-3
13	Elektr yoritish tarmoqlari bilan 2-qavat rejasi	Blok-3
14	Elektr yoritish tarmoqlari bilan 3-qavat rejasi	Blok-3
15	Elektr yoritish tarmoqlari bilan 1-qavat rejasi	Blok-4
16	Elektr yoritish tarmoqlari bilan 2-qavat rejasi	Blok-4
17	Elektr yoritish tarmoqlari bilan 1-qavat rejasi	Blok-5
18	Elektr yoritish tarmoqlari bilan 2-qavat rejasi	Blok-5
19	Elektr jixoz tarmoqlari bilan 1-qavat rejasi	Blok-1
20	Elektr jixoz tarmoqlari bilan 2-qavat rejasi	Blok-1
21	Elektr jixoz tarmoqlari bilan 1-qavat rejasi	Blok-2
22	Elektr jixoz tarmoqlari bilan 2-qavat rejasi	Blok-2
23	Elektr jixoz tarmoqlari bilan 3-qavat rejasi	Blok-2
24	Elektr jixoz tarmoqlari bilan 1-qavat rejasi	Blok-3
25	Elektr jixoz tarmoqlari bilan 2-qavat rejasi	Blok-3
26	Elektr jixoz tarmoqlari bilan 3-qavat rejasi	Blok-3
27	Elektr jixoz tarmoqlari bilan 1-qavat rejasi	Blok-4
28	Elektr jixoz tarmoqlari bilan 2-qavat rejasi	Blok-4
29	Elektr jixoz tarmoqlari bilan 1-qavat rejasi	Blok-5
30	Quyosh panellaring tom qavatiga joylashish sxemasi	Blok-3
31	Quyosh panellaring tom qavatiga joylashish sxemasi	Blok-4


Loyihaning bosh muhandisi:

Ismoilov A.

BELGILANISH	NOMI	IZOH
	1. Malumotnoma hujjatlari.	
PUE-2011PY ₃	Elektr o'rnatish qoidalari	
SHNQ 2.04.17-2019	Turar joy va jamoat binolarinig	
	elektr jihozlari	
SHNQ 2.01.05-2024	Tabiiy va sun'iy yoritish	
	2. Qo'shilgan hujjatlar.	
GOST 21.110-2013	Uskunalar spetsifikatsiyasi	2-varoq


						Shifr				EY va EJ			
						Paxtaobod tumani “Madaniyat” MFY dagi xududiy shifoxona binolarini mukammal ta’minlash.							
O'zq	Dona	Varoq	Nidok	Imzo	Sana	Blok-1,2,3,4,5				Bosqich	Varoq	Varoqlar	
LBM		Ismoilov A.								IL	1	31	
Gr. rahbari	Karimov A.					Umumiy ma'lumotlar				“Andijonfuqaroloyiha ” MCHJ			
Bajardi	Karimov A.									Andijon sh. Bobur shoxko'cha- 2			

Mavjud SH-1,2 (blok-1) ning elektr
hisob sxemasi

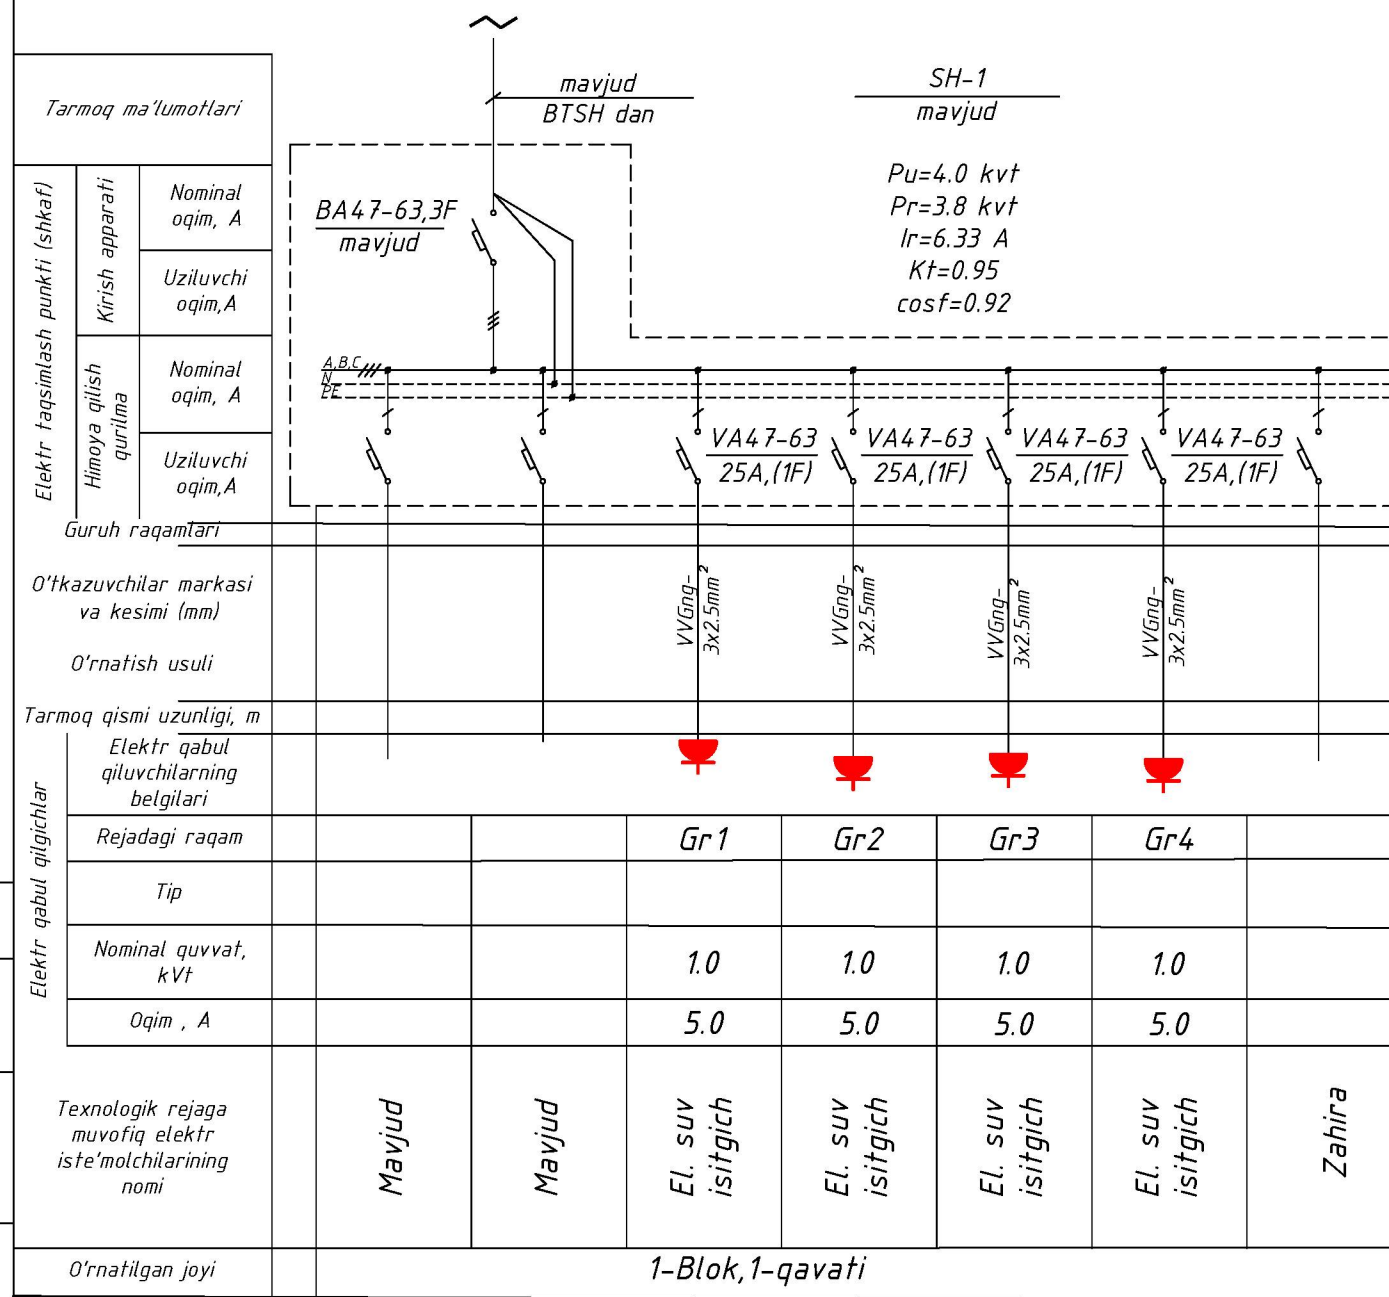



Eslatma:

Ushbu sxema varog'ida mavjud shitlarga ulanayotgan yangi elektr jixozlarining tarmoq guruhlarini ko'rsatildi. Yoritgichlar quvvati esa mavjud tarmoq quvvati ichida hisoblandi.

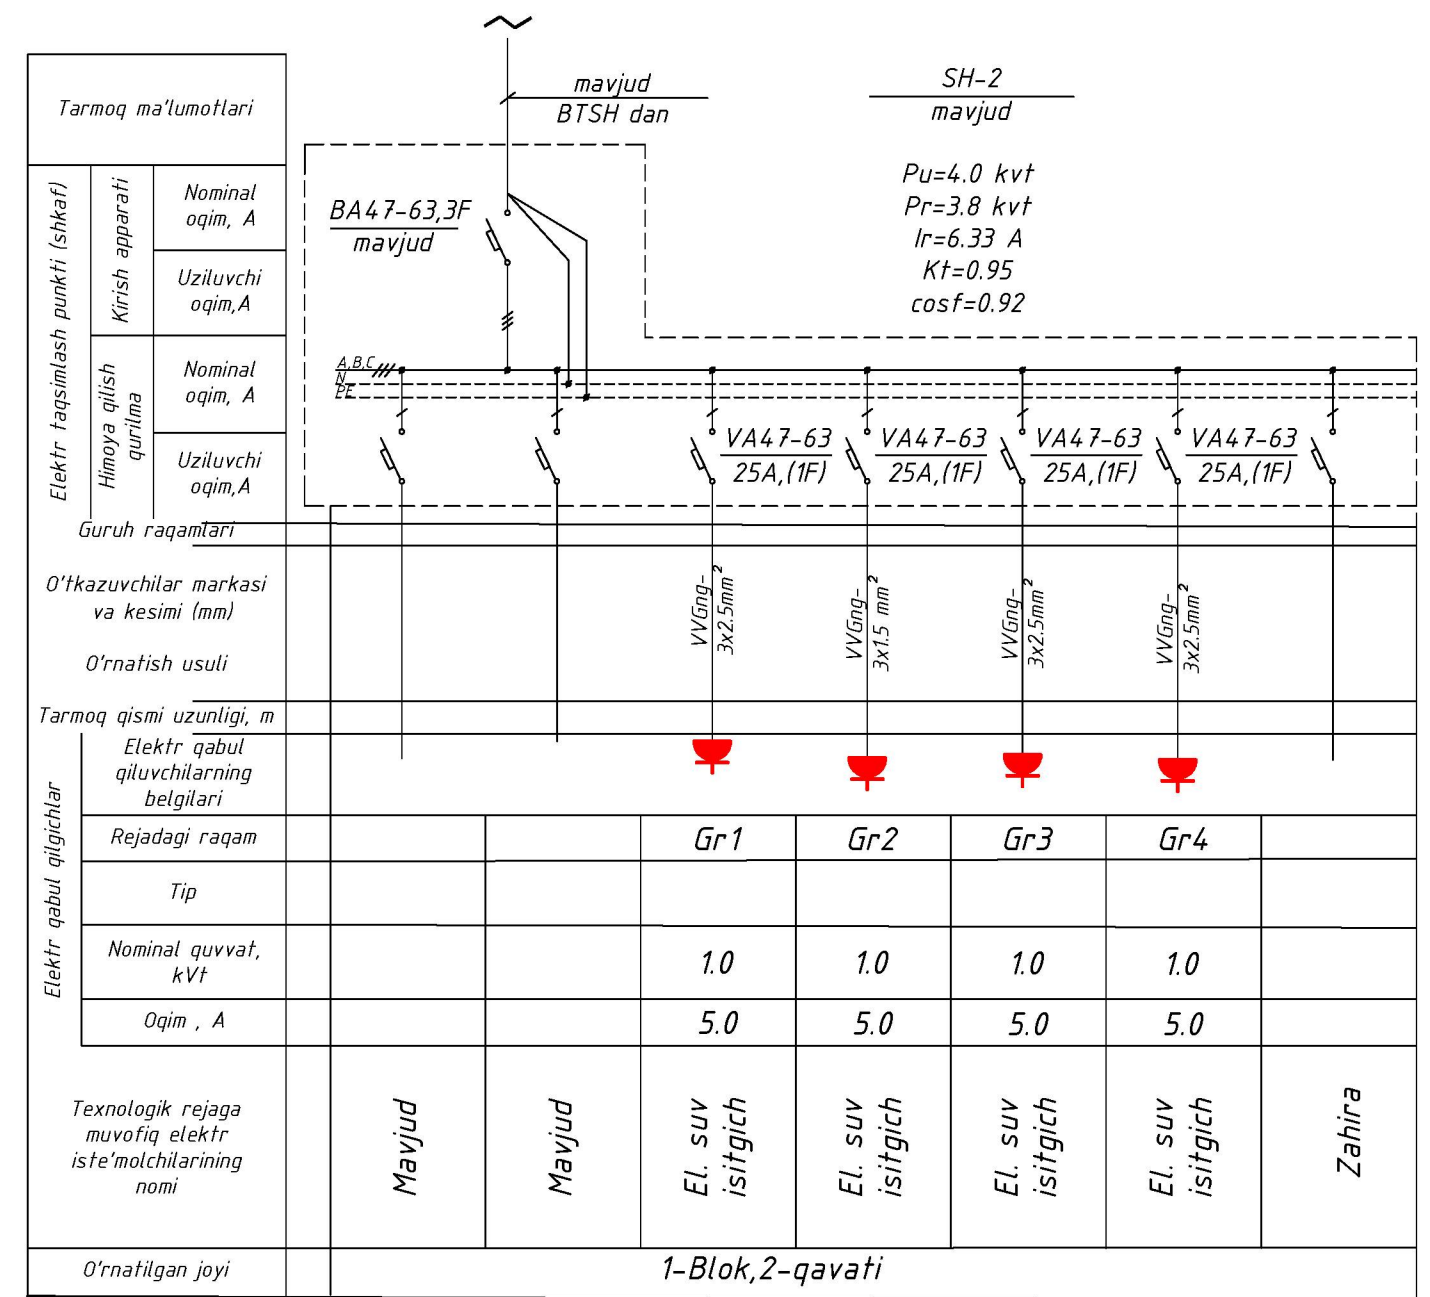

						Shifr		EY va EJ				
						Paxtaobod tumani “Madaniyat” MFY dagi xududiy shifoxona binolarini mukammal ta’mirlash.						
O'zq	Dona	Varaq	Nadok.	Imzo	Sana					Bosqich	Varaq	Varaqlar
LBM		Ismoilov A.								IL	2	31
Guruh rah.		Karimov A.								MChJ		
Bajardi		Karimov A.				Mavjud SH-1,2 (blok-1) ning elektr hisob sxemasi				“Andijonfuqaroloyiha “ Andijon sh. Bobur shox k. 2		

Mavjud SH-1,2 (blok-4) ning
elektr hisob sxemasi

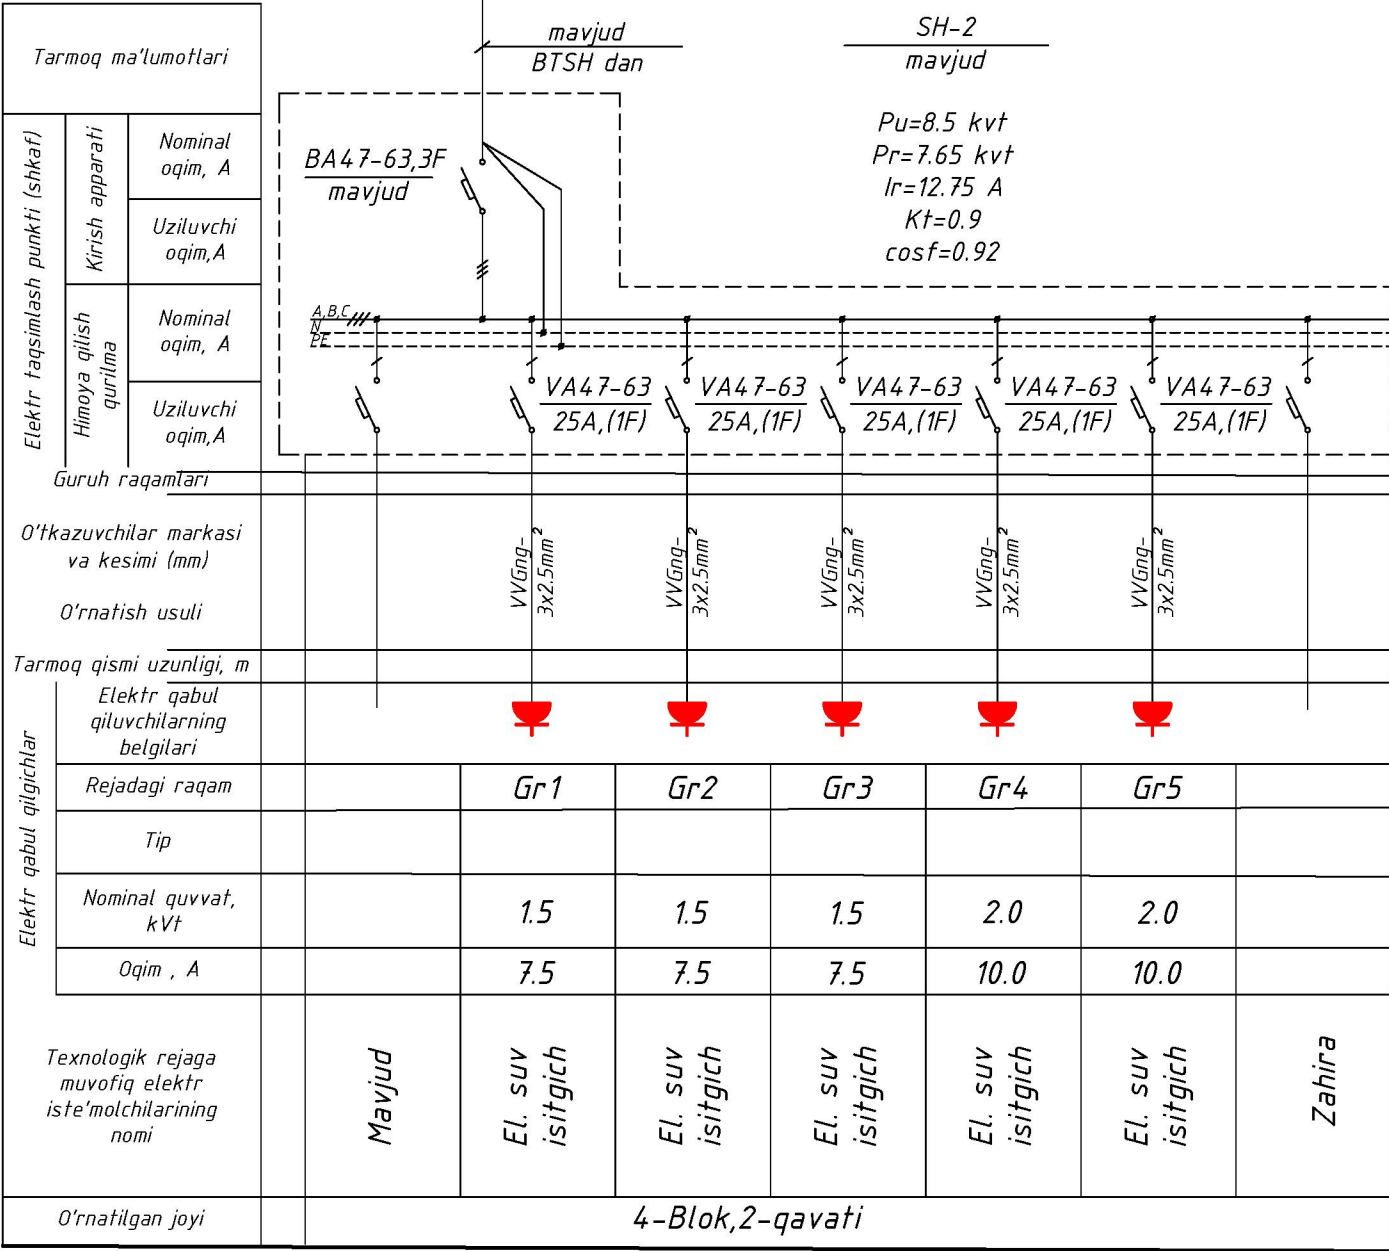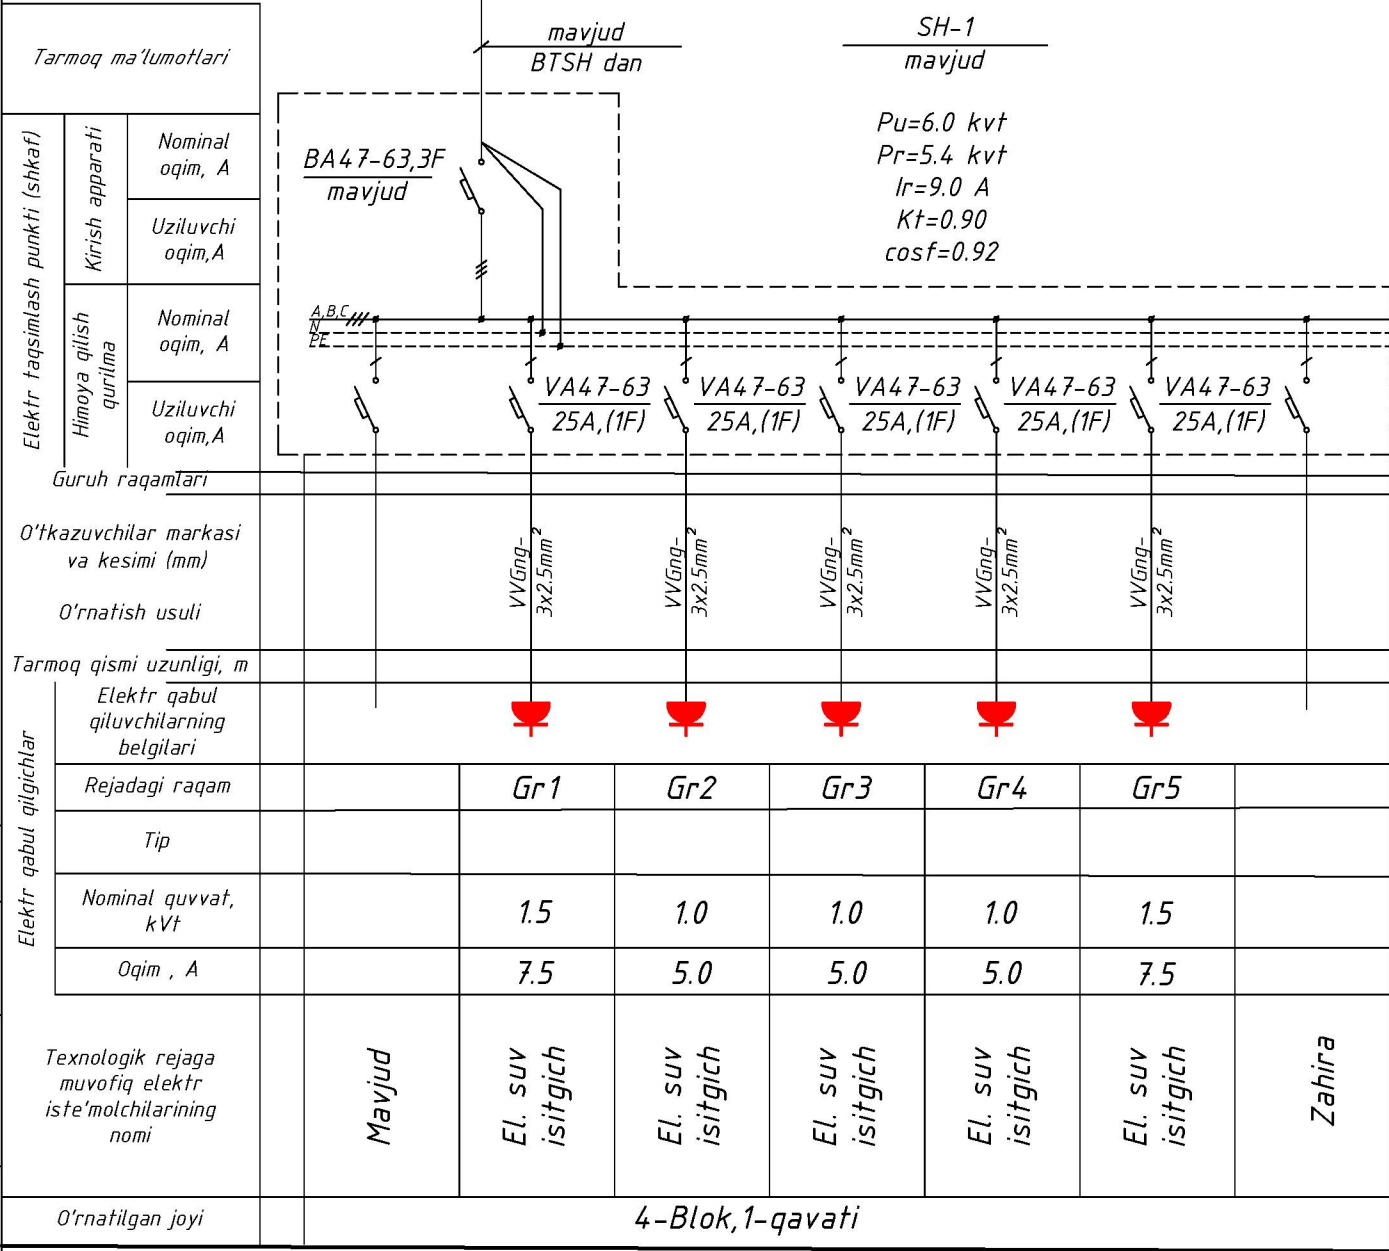


Eslatma:

Ushbu sxema varog'ida mavjud shitlarga ulanayotgan yangi elektr jixozlarining tarmoq guruhlari ko'rsatildi. Yoritgichlar quvvati esa mavjud tarmoq quvvati ichida hisoblandi.

						Shifr	EY va EJ
						Paxtaobod tumani “Madaniyat” MFY dagi xududiy shifoxona binolarini mukammal ta’irlash.	
O'zq	Dona	Varaq	Nodok.	Imzo	Sana		Bosqich
LBM		Ismoilov A.					Varaqlar
Guruh rah.		Karimov A.					IL
Bajardi		Karimov A.				Mavjud SH-1,2 (blok-4) ning elektr hisob sxemasi	MChJ
							“Andijonfuqaroloyiha ” Andijon sh. Bobur shox k. 2


Mavjud SH-1 (blok-5) ning
elektr hisob sxemasi

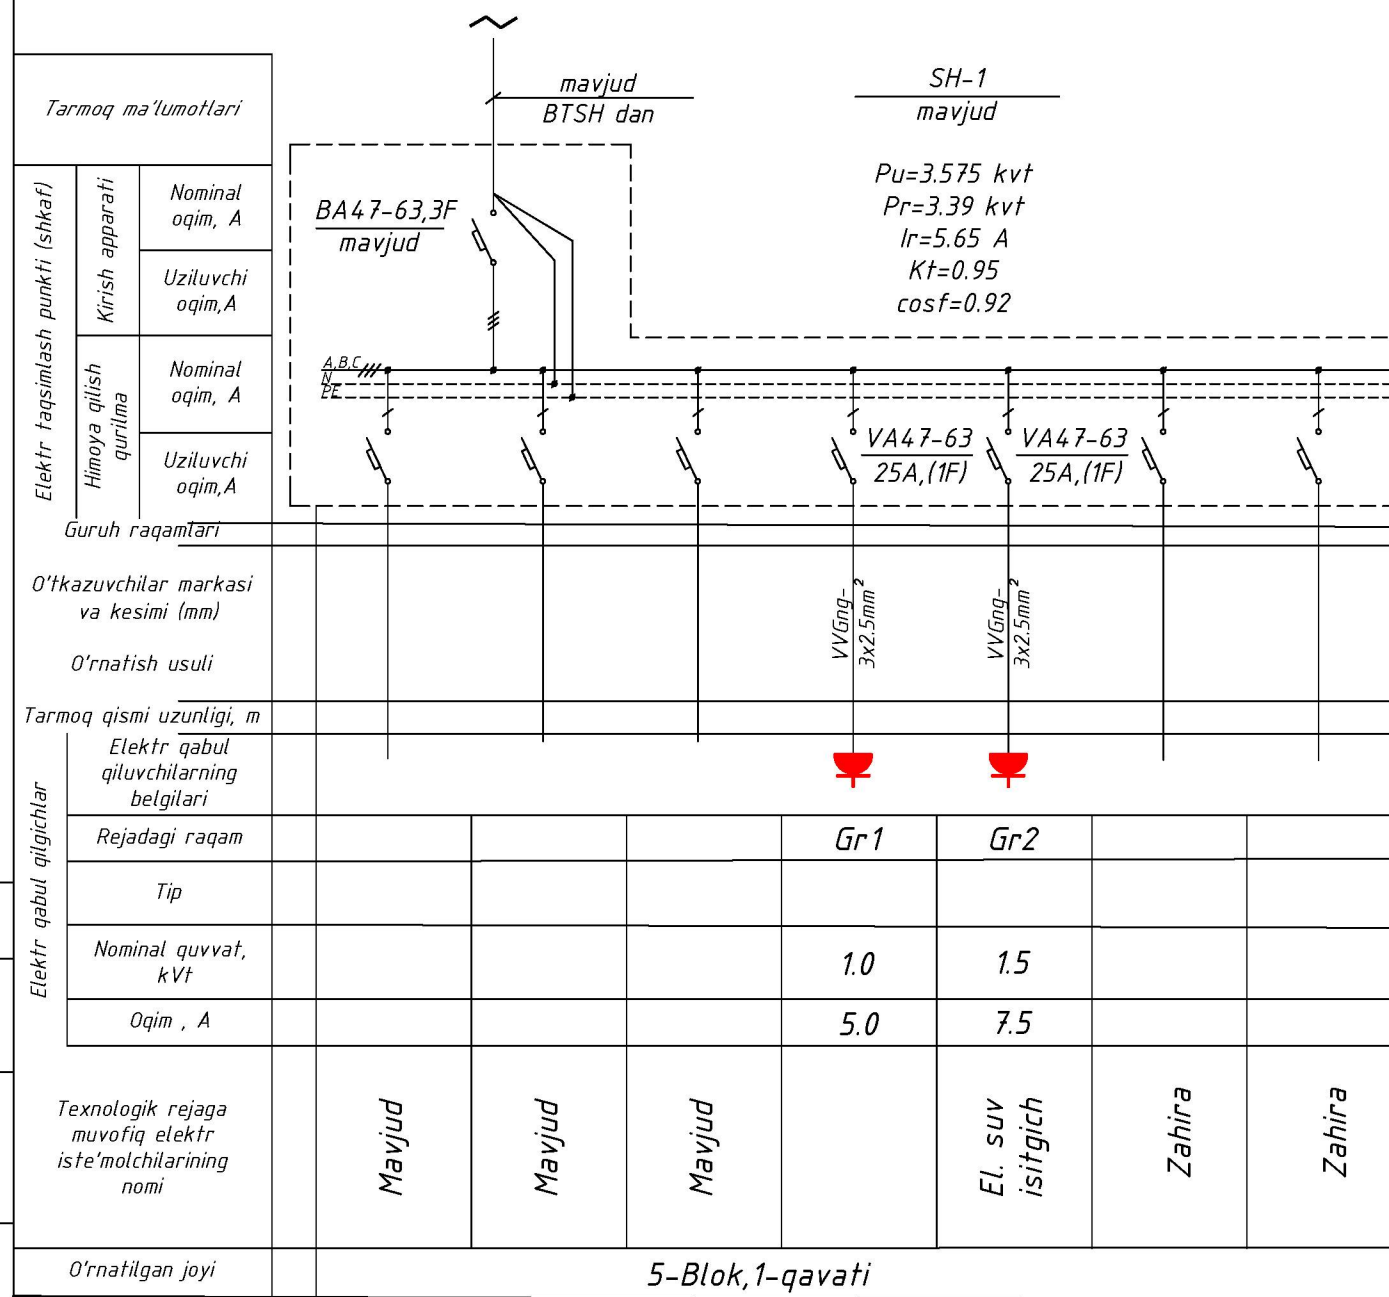


Eslatma:

Ushbu sxema varog'ida mavjud shitlarga ulanayotgan yangi elektr jixozlarining tarmoq guruhlarini ko'rsatildi. Yoritgichlar quvvati esa mavjud tarmoq quvvati ichida hisoblandi.

						Shifr	EY va EJ		
						Paxtaobod tumani “Madaniyat” MFY dagi xududiy shifoxona binolarini mukammal ta’mirlash.			
O'zq	Dona	Varaq	Nadok.	Imzo	Sana				
LBM		Ismoilov A.					Bosqich	Varaq	Varaqlar
							IL	6	31
Guruh rah.		Karimov A.							
Bajardi		Karimov A.				Mavjud SH-1 (blok-5) ning elektr hisob sxemasi	MChJ “Andijonfuqaroloyiha ” Andijon sh. Bobur shox k. 2		

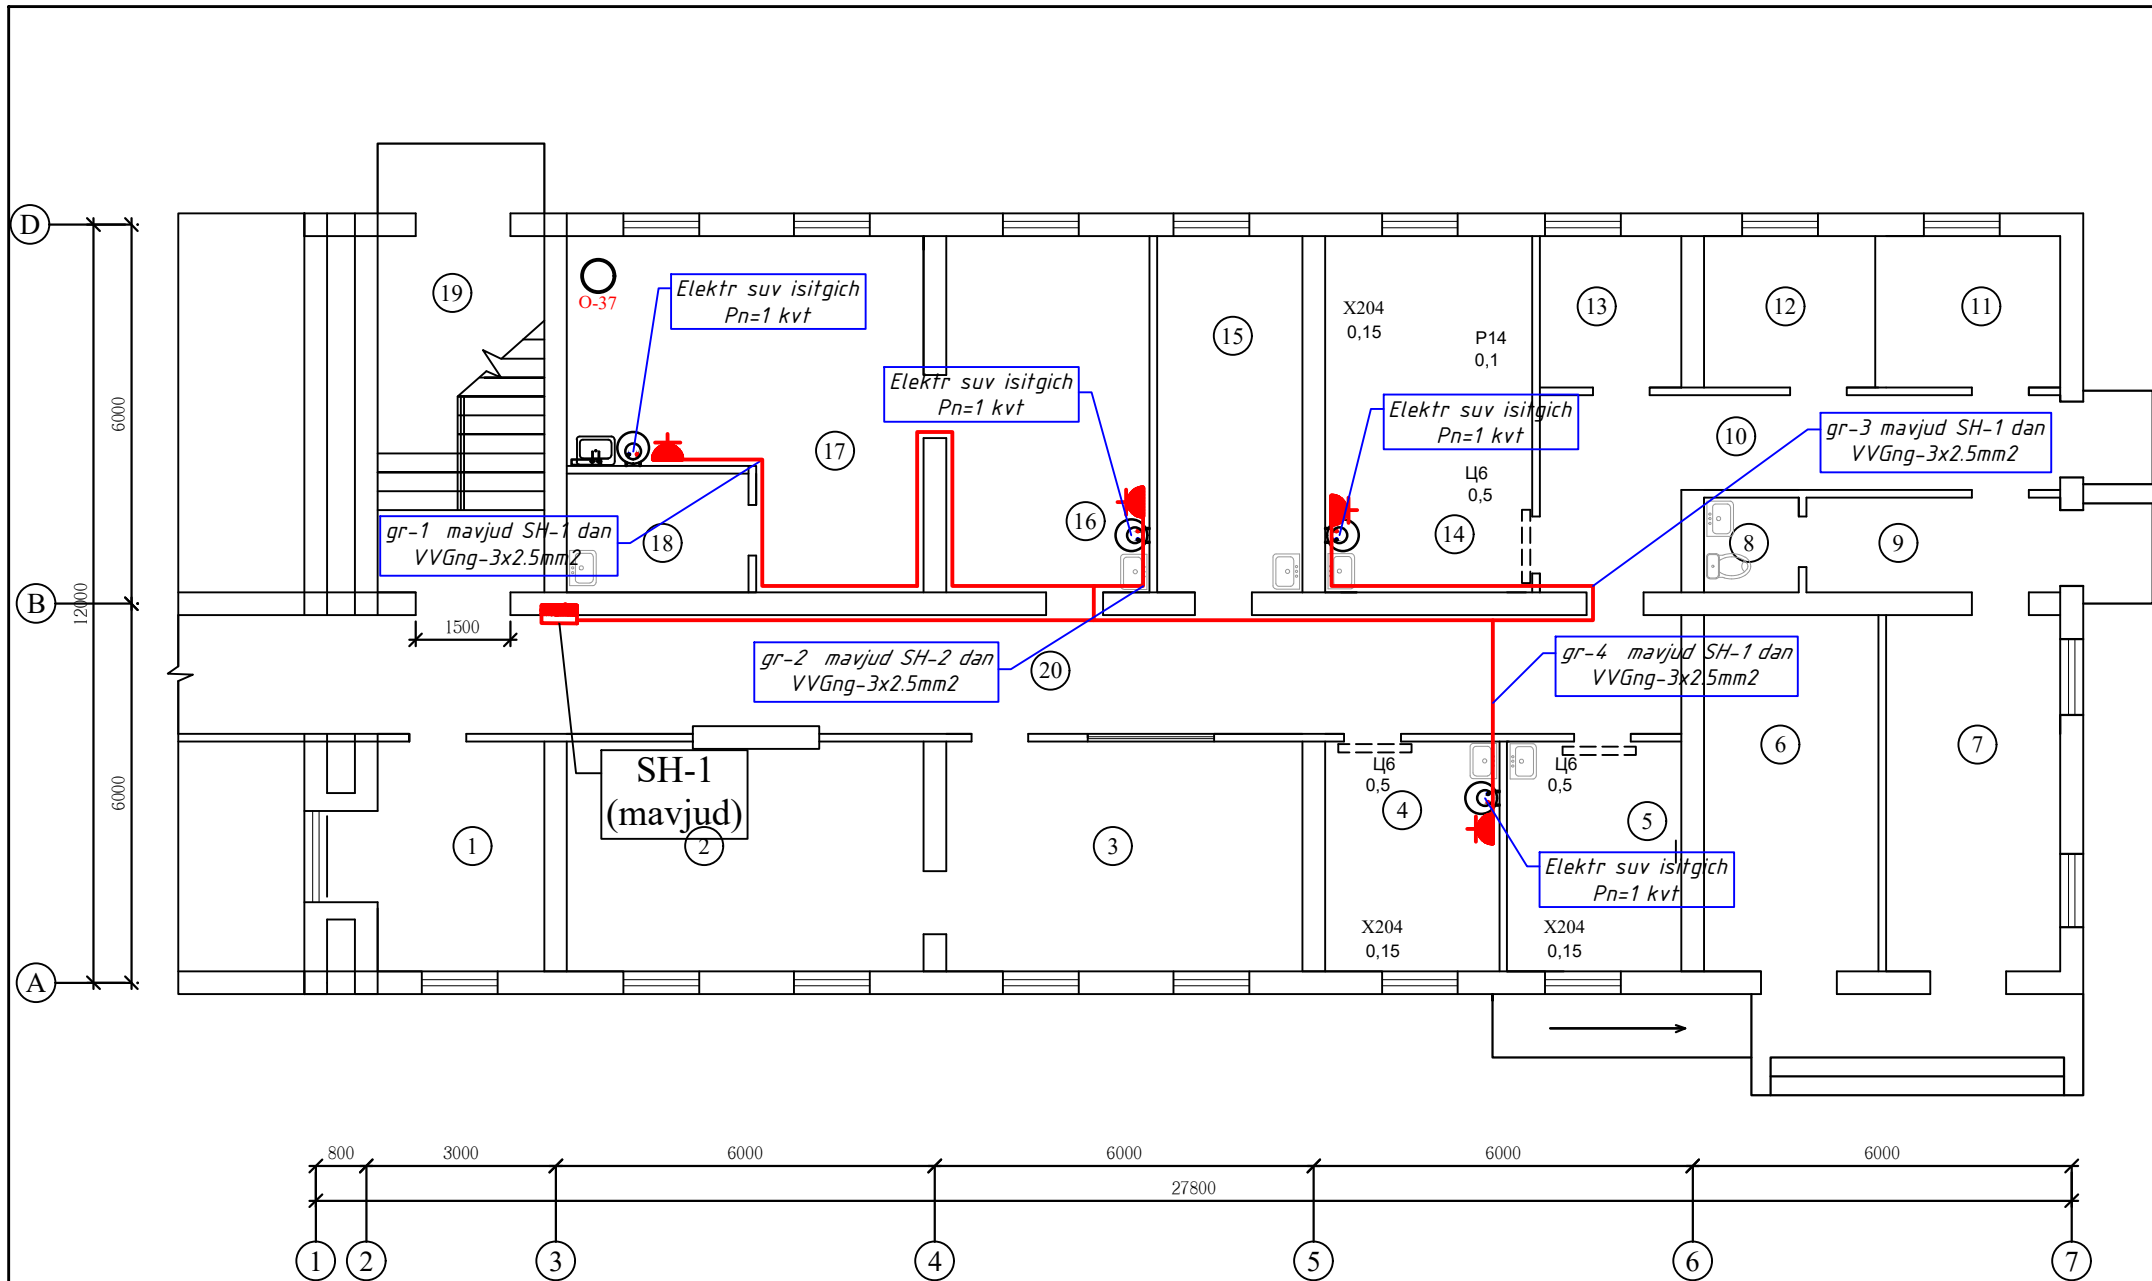

Nº t/r	Nomi	maydoni m ²	perimetr m ²
1	Ro'yxatga olish xonasi	10,8	14,16
2	Ro'yxatga olish xonasi	20,61	18,5
3	Hamshiralar xonasi	20,61	18,5
4	Emlash xonasi	10,6	12,8
5	Emlash muolaja xonasi	9,53	12,6
6	Shafyorlar xonasi	15,34	16,8
7	Tez tibbiy yordam-103	15,34	16,8
8	Xojatxona	2,25	6,0
9	Yo'lak	5,97	11,0
10	Yo'lak	16,0	22,7
11	Xona	6,49	10,2
12	Xona	6,49	10,2
13	Xona	5,28	9,28
14	Muolaja xonasi	18,14	17,8
15	Bolalar shifokori xonasi	12,54	15,5
16	Jarrox xonasi	18,14	17,7
17	Gips qilish xonasi	25,5	22,5
18	Gips saqlash xonasi	5,23	9,5
19	Zinapoya	14,56	11,04
20	Yo'lak	38,52	46,5
	Jami	278	320

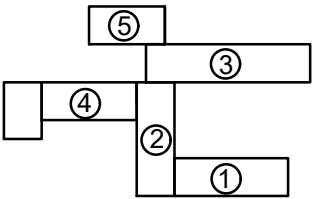


Eslatma:

- Elektr suv isitgich rozetkalar VVGng-3x2.5mm² kesimli kabel orqali ulangan
- Barcha rozetkalar poldan 1.5 metr balandlikda o'rnatiladi.
- Qolgan xollarda elektr jixozining qulay ulanishini va xonaning ichki dizaynidan kelib chiqib rozetkalar poldan qulay balandlikda o'rnatiladi.



Shartli belgilar

- Germetikli va qopqoqli rozetka
- Mavjud elektr tarqatish shiti

						Shifr	EY va EJ
						Paxtaobod tumani "Madaniyat" MFY dagi xududiy shifoxona binolarini mukammal ta'mirlash.	
O'zq	Dona	Varoq	Nedok	Imzo	Sana		
LBM		Ismoilov A.					
Gr. rahbari	Karimov A.					1-blok	Bosqich IL 19 31
Bajardi	Sodiqova R.					Elektr jixoz tarmoqlari bilan 1-qavat rejasi	"Andijonfuqaroloyiha " MCHJ Andijon sh. Bobur shoxko'cha- 2

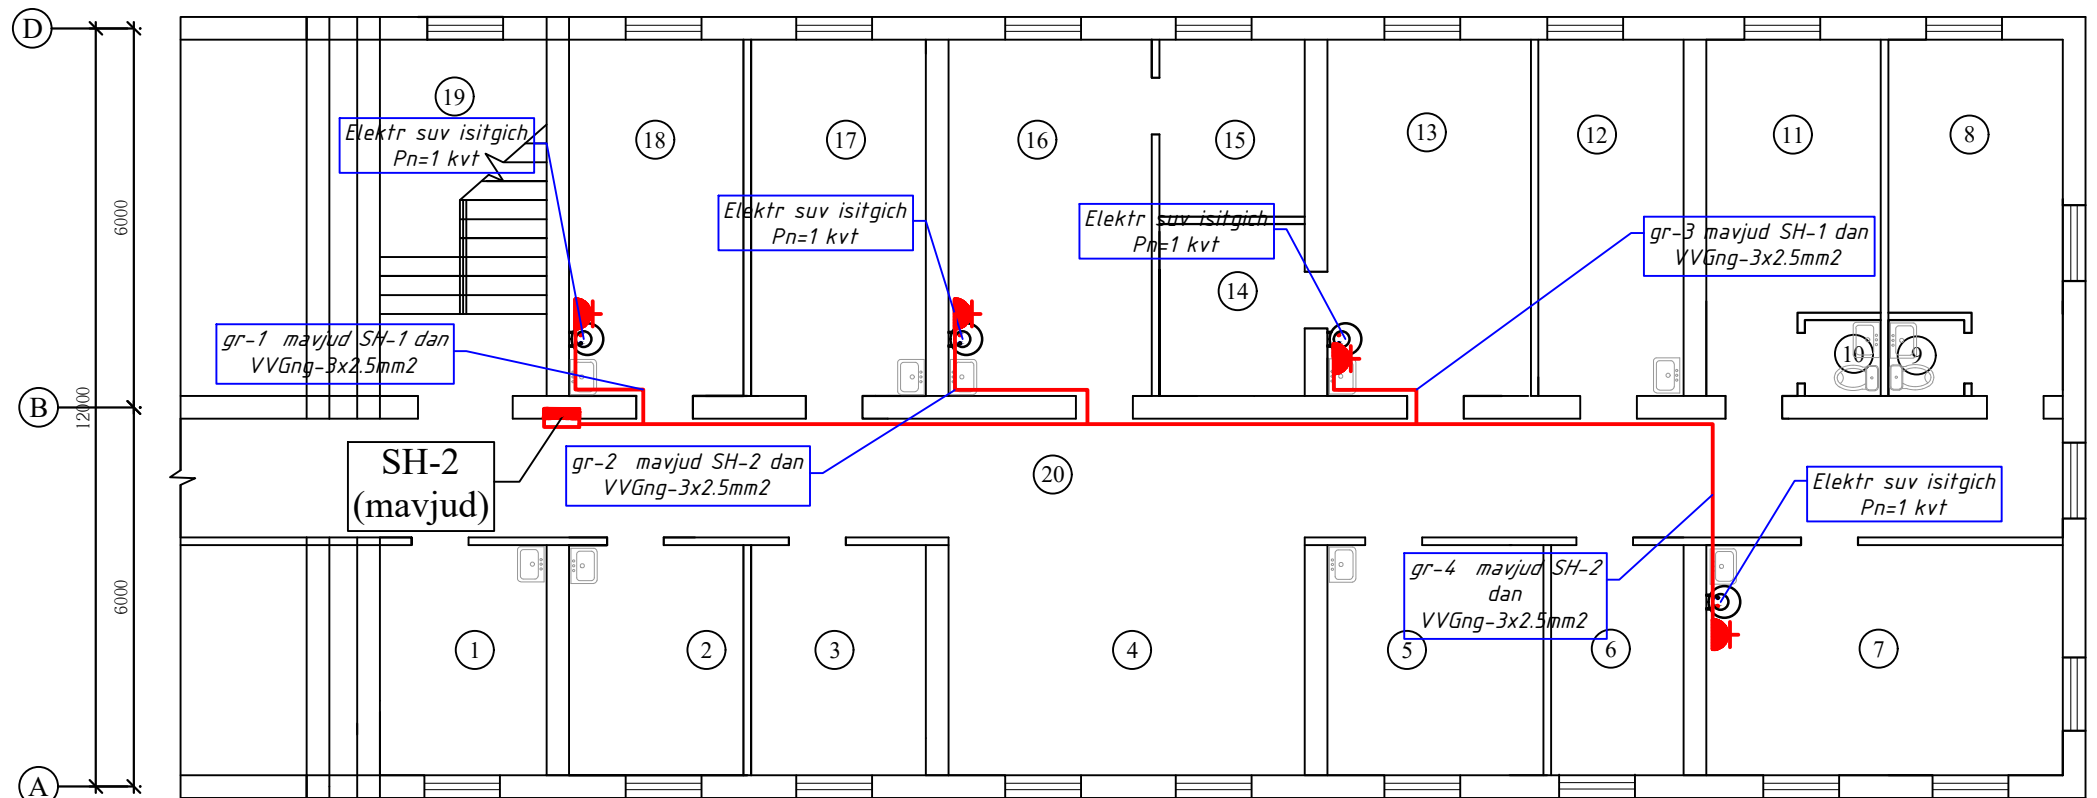

Nº t/r	Nomi	maydoni M ²	perimetr M ²
1	UASH xonasi	9,6	12,5
2	UASH xonasi	10,0	12,8
3	UASH xonasi	10,0	12,8
4	Xoll	21,2	18,8
5	UASH xonasi	12,44	14,1
6	Axborot tashxis xonasi	7,64	11,5
7	Fizioterapiya xonasi	20,52	18,5
8	Katta xamshira xonasi	13,82	16,8
9	Xojatxona	1,44	4,8
10	Xojatxona	1,44	4,8
11	UASH xonasi	13,82	16,8
12	UASH xonasi	12,97	15,8
13	LOR xonasi	18,16	17,7
14	LOR ko'ruv xonasi	6,26	10,0
15	Ginekolog ko'ruv xonasi	6,44	10,2
16	Ginekolog xonasi	18,16	17,7
17	UASH xonasi	15,6	16,8
18	Emlash xonasi	15,56	16,8
19	Zinapoya	14,56	11,04
20	Yo'lak	50,04	58,6
Jami		280	260

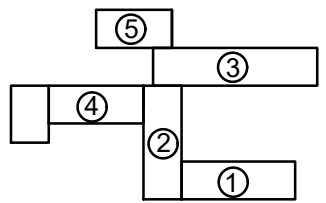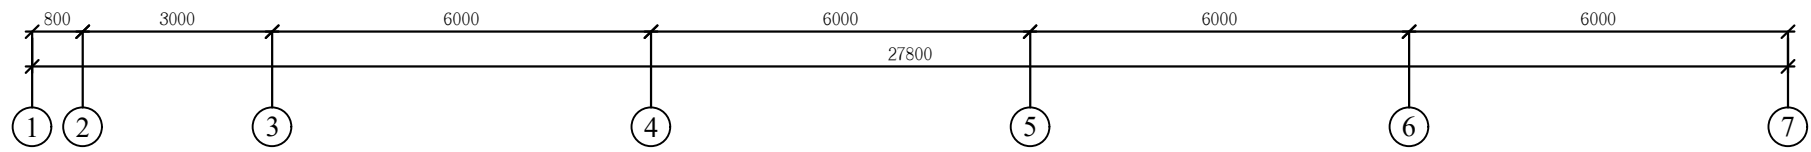

Eslatma:

- Elektr suv isitgich rozetkalar VVGng-3x2.5mm² kesimli kabel orqali ulangan
- Barcha rozetkalar poldan 1.5 metr balandlikda o'rnatiladi.
- Qolgan xollarda elektr jixozining qulay ulanishini va xonaning ichki dizaynidan kelib chiqib rozetkalar poldan qulay balandlikda o'rnatiladi.

Shartli belgilar


-  - Germetikli va qopqoqli rozetka
-  - Mavjud elektr tarqatish shiti

						Shifr	EY va EJ
						Paxtaobod tumani "Madaniyat" MFY dagi xududiy shifoxona binolarini mukammal ta'mirlash.	
O'zq	Dona	Varoq	Nedok	Imzo	Sana	1-blok	Bosqich
LBM		Ismoilov A.					Varoq
Gr. rahbari		Karimov A.					Varoqlar
Bajardi		Sodiqova R.				Elektr jixoz tarmoqlari bilan 1-qavat rejasi	IL
							20
							31
							"Andijonfuqaroloyiha " MCHJ
							Andijon sh. Bobur shoxko'cha- 2



- Elektr suv isitgich rozetkalar VVGng-3x2.5mm² kesimli kabel orqali ulangan
- Barcha rozetkalar poldan 1.5 metr balandlikda o'rnatiladi.
- Qolgan xollarda elektr jixozining qulay ulanishini va xonaning ichki dizaynidan kelib chiqib rozetkalar poldan qulay balandlikda o'rnatiladi.

- - Germetikli va qopqoqli rozetka
- - Mavjud elektr tarqatish shiti

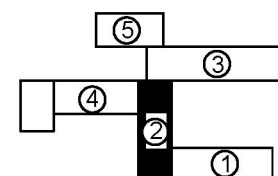


						Shift	EY va EJ		
						Paxtaobod tumani "Madaniyat" MFY dagi xududiy shifoxona binolarini mukammal ta'mirlash.			
O'zq	Dona	Varoq	Nedok	Imzo	Sana				
LBM	Ismoilov A.					2-blok	Bosqich	Varoq	Varoqlar
Gr. rahbari	Karimov A.						IL	22	31
Bajardi	Sodiqova R.					Elektr jixoz tarmoqlari bilan 1-qavat rejasi	"Andijonfuqaroloyiha" MCHJ Andijon sh. Bobur shoxko'cha-		



- Elektr suv isitgich rozetkalar VVGng-3x2.5mm² kesimli kabel orqali ulangan
- Barcha rozetkalar poldan 1.5 metr balandlikda o'rnatiladi.
- Qolgan xollarda elektr jixozining qulay ulanishini va xonaning ichki dizaynidan kelib chiqib rozetkalar poldan qulay balandlikda o'rnatiladi.


- - Germetikli va qopqoqli rozetka
- - Mavjud elektr tarqatish shiti

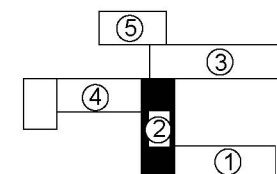

						Shifr	EY va EJ		
						Paxtaobod tumani “Madaniyat” MFY dagi xududiy shifoxona binolarini mukammal ta’mirlash.			
O'zq	Dona	Varoq	Nadok	Invo	Sana	2-blok	Bosqich	Varoq	Varoqlar
LBM		Ismoilov A.					IL	23	31
Gr. rahbari		Karimov A.							
Bajardi		Sodiqova R.					“Andijonfuqaroloyiha” MCHJ Andijon sh. Bobur shoxko'cha- 2		

1 го этажа.

Блок "2"

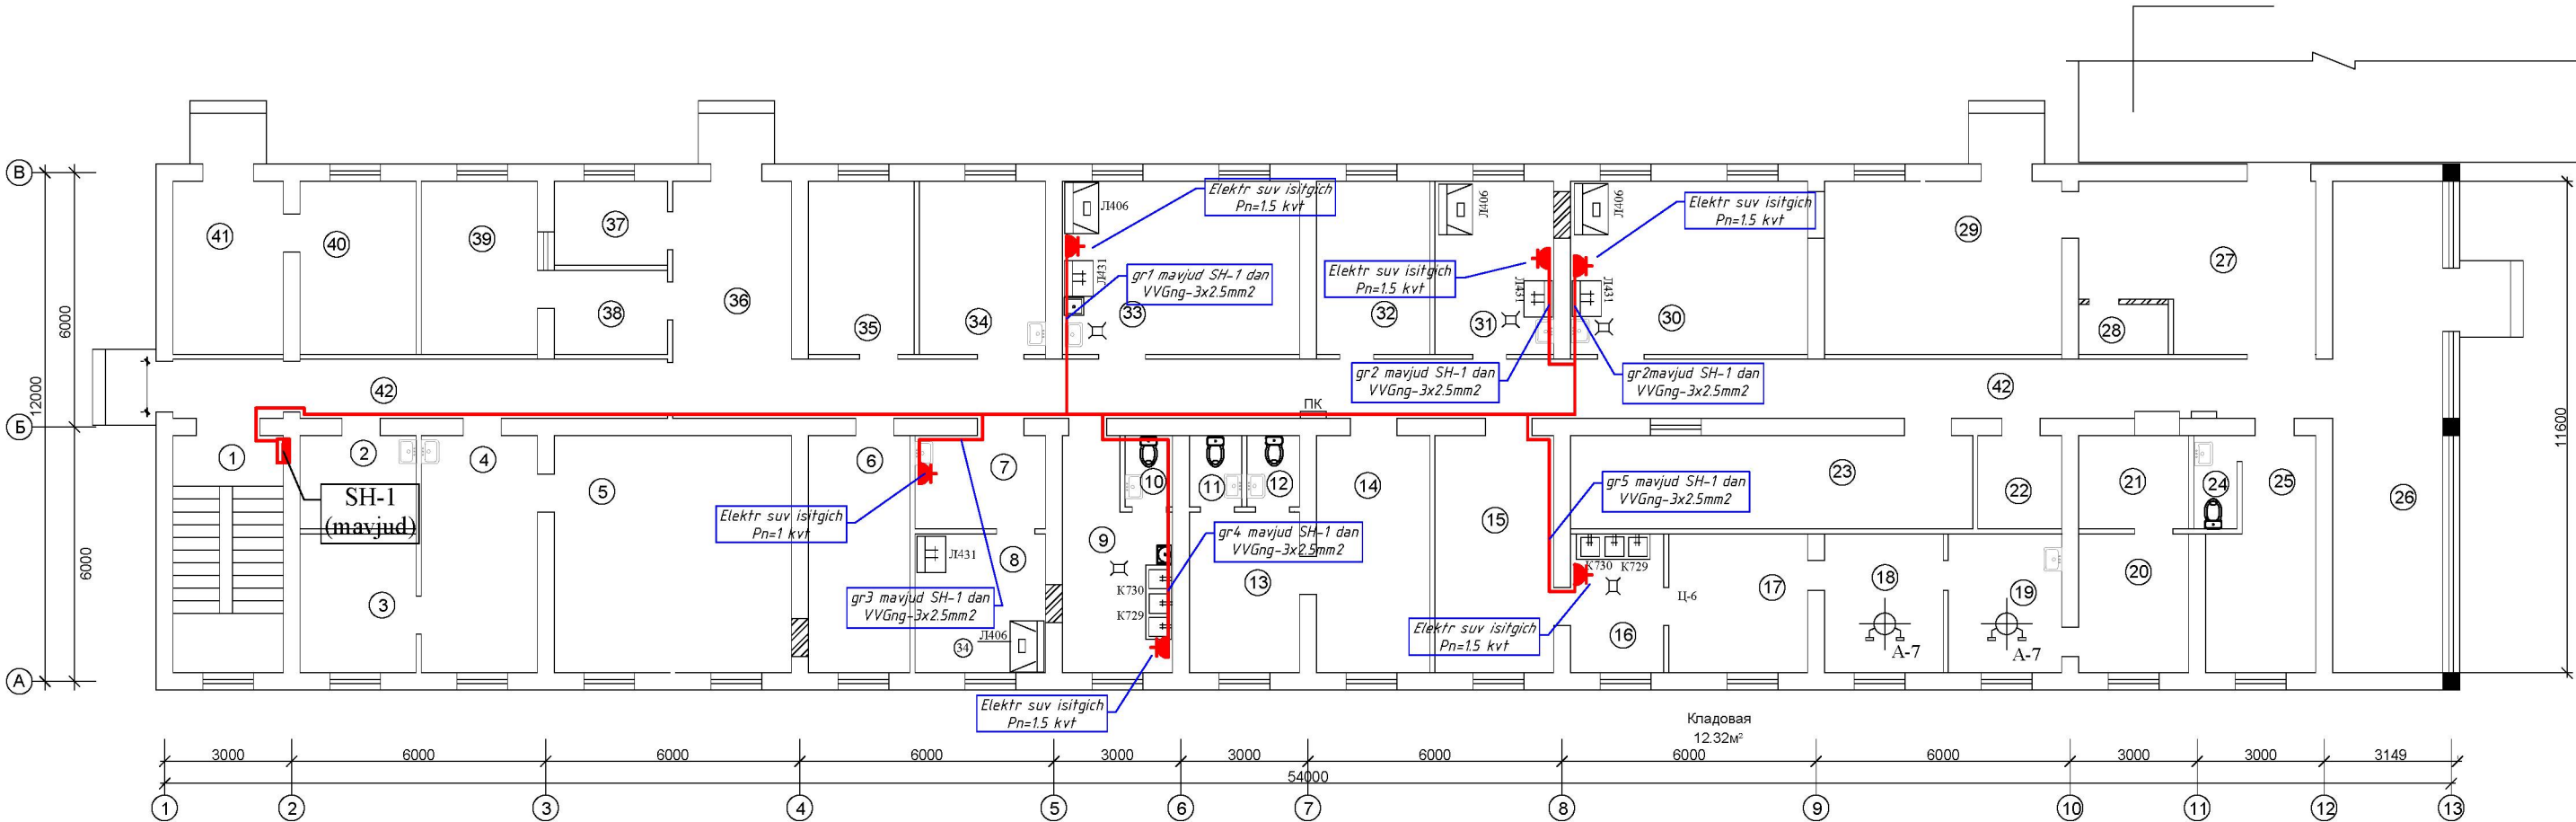

Qaydnoma


№	Nomlanishi	Maydoni m²	Perimetr, l
1	Zinapoya	14,56	16,4
2	Xo'jalik buyumlar xonasi	6,03	9,88
3	Xona	8,98	12,0
4	Qabulxona	15,34	16,68
5	Bosh shifokor xonasi	31,36	22,4
6	Xona	13,44	16,0
7	Peshob yig'ish xonasi	6,77	10,5
8	Peshob taxil xonasi	10,1	12,72
9	Yuvish xonasi	12,3	16,4
10	Xojatxona	1,9	5,6
11	Xojatxona	2,08	5,84
12	Xojatxona	2,08	5,84
13	Balg'am yig'ish xonasi	9,88	12,8
14	Dots	15,0	16,56
15	Zararlangan idishlarni qabul qilish xonasi	15,7	16,8
16	Yuvish xonasi	7,22	11,0
17	Quritish xonasi	10,76	13,1
18	Avtoklav	9,18	12,2
19	Zararsizlantirish	8,8	11,9
20	Qadoqlash	8,53	11,7
Umumiy maydoni		210	256

Qaydnoma

№	Nomlanishi	Maydoni m²	Perimetr, l
21	Topshirish	5,72	9,6
22	Elektroshit	4,35	8,36
23	Arxiv	20,9	23,4
24	Xojatxona	2,24	6,44
25	Bosh shifokor xonasi	12,5	16,4
26	Zal	30,16	28,4
27	Xoll	19,94	19,36
28	Elektroshit	2,5	6,6
29	Shifokorlar xonasi	22,85	19,36
30	Biokimiya laboratoriyasi	22,85	19,36
31	Qon taxil xonasi	11,42	13,76
32	Qon olish xonasi	10,9	13,52
33	Klinik laboratoriya	22,84	19,36
34	Shifokor laborant xonasi	12,2	14,12
35	Hamshiralalar xonasi (migratsiya)	10,2	13,16
36	Yo'lak	11,76	14,0
37	Xodimlar xonasi	5,31	9,32
38	Yo'lak	5,3	9,32
39	Xona	11,2	13,6
40	Dietolog xonasi	11,2	13,6
41	Xo'jalik mudiri xonasi	10,6	13,4
42	Yo'lak	70,84	10,4
Umumiy maydoni		338	315

Shartli belgilar


- Germetikli va qopqoqli rozетка
- Mavjud elektr tarqatish shiti

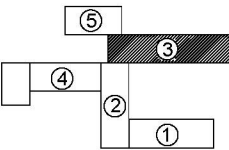

Eslatma:

- Elektr suv isitgich rozetkalar VVGng-3x2.5mm² kesimli kabel orqali ulangan
- Barcha rozetkalar poldan 1.5 metr balandlikda o'rnatiladi.
- Qolgan xollarda elektr jixozining qulay ulanishini va xonaning ichki dizaynidan kelib chiqib rozetkalar poldan qulay balandlikda o'rnatiladi.

						Shifr	EY va EJ		
						Paxtaobod tumani “Madaniyat” MFY dagi xududiy shifoxona binolarini mukammal ta’irlash.			
O'zq	Dona	Varoq	Nadok	Ismoilov A.	Sana	3-blok	Bosqich	Varoq	Varoqlar
LBM		Ismoilov A.					IL	24	31
Gr. rahbari	Karimov A.						“Andijonfuqaroloyiha” MCHJ Andijon sh. Bobur shoxko'cha-2		
Bajardi	Sodiqova R.					Elektr jixoz tarmoqlari bilan 1-qavat rejasi			

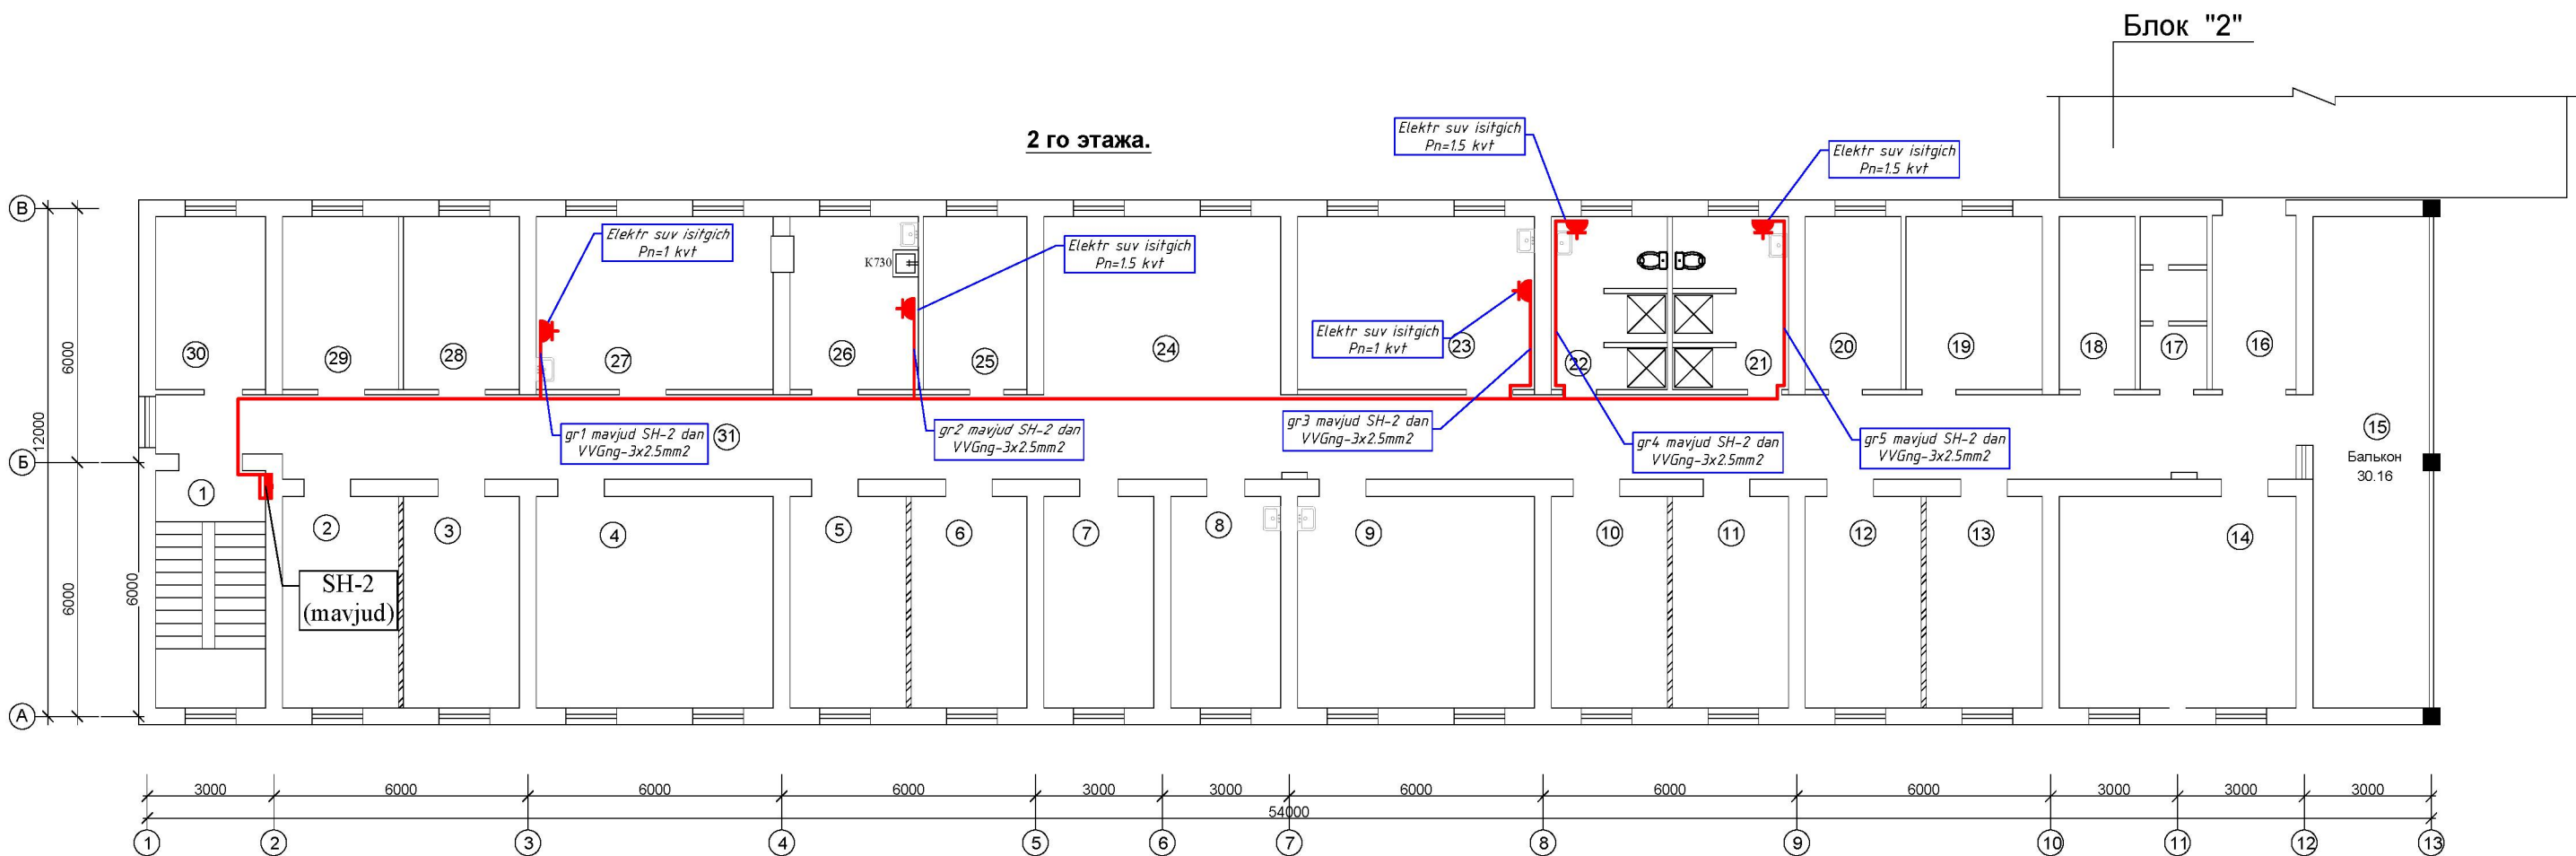


Qaydnoma

№	Nomlanishi	Maydoni m ²	Perimetr, l
1	Zinapoya	14,56	16,4
2	Palata	13,7	15,5
3	Palata	13,7	15,5
4	Palata	28,0	21,2
5	Palata	13,7	15,5
6	Palata	13,7	15,5
7	Katta xamshira xonasi	13,0	15,2
8	Palata	13,0	15,2
9	Palata	28,0	21,2
10	Palata	13,7	15,5
11	Palata	13,7	15,5
12	Palata	13,7	15,5
13	Palata	13,7	15,5
14	Palata	28,0	21,2
15	Balkon	30,16	28,4
16	Yo'lak	8,2	12,2
17	Omborxona	6,45	11,32
18	Yordamchi xona	7,34	11,76
19	Palata	13,14	14,6
20	Palata	9,22	12,68
Umumiy maydoni		309	325

№	Nomlanishi	Maydoni m ²	Perimetr, l
21	Xojatxona	11,2	13,64
22	Xojatxona	11,2	13,64
23	Muolaja xonasi	22,85	19,36
24	Xoll	23,52	19,6
25	Palata	10,4	13,4
26	Ovqat tarqatish xonasi	12,84	14,54
27	Oshxona	23,74	19,7
28	Shifokorlar xonasi	11,6	13,96
29	Palata	11,6	13,96
30	Palata	11,0	13,68
31	Yo'lak	103,15	108,25
Umumiy maydoni		253	264

Shartli belgilar


- - Germetikli va qopqoqli rozetka
- - Mavjud elektr tarqatish shiti

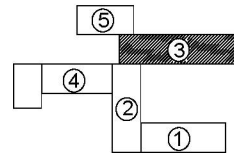

Eslatma:

- Elektr suv isitgich rozetkalar VVGng-3x2.5mm² kesimli kabel orqali ulangan
- Barcha rozetkalar poldan 1.5 metr balandlikda o'rnatiladi.
- Qolgan xollarda elektr jixozining qulay ulanishini va xonaning ichki dizaynidan kelib chiqib rozetkalar poldan qulay balandlikda o'rnatiladi.

						Shift				EY va EJ		
						Paxtaobod tumani “Madaniyat” MFY dagi xududiy shifoxona binolarini mukammal ta’irlash.						
O'zq	Dona	Varoq	Nadok	Imzo	Sana	3-blok			Bosqich	Varoq	Varoqlar	
LBM		Ismoilov A.							IL	25	31	
Gr. rahbari	Karimov A.					Elektr jixoz tarmoqlari bilan 1-qavat rejasi			“Andijonfuqaroloyiha” MCHJ			
Bajardi	Sodiqova R.								Andijon sh. Bobur shoxko'cha-2			

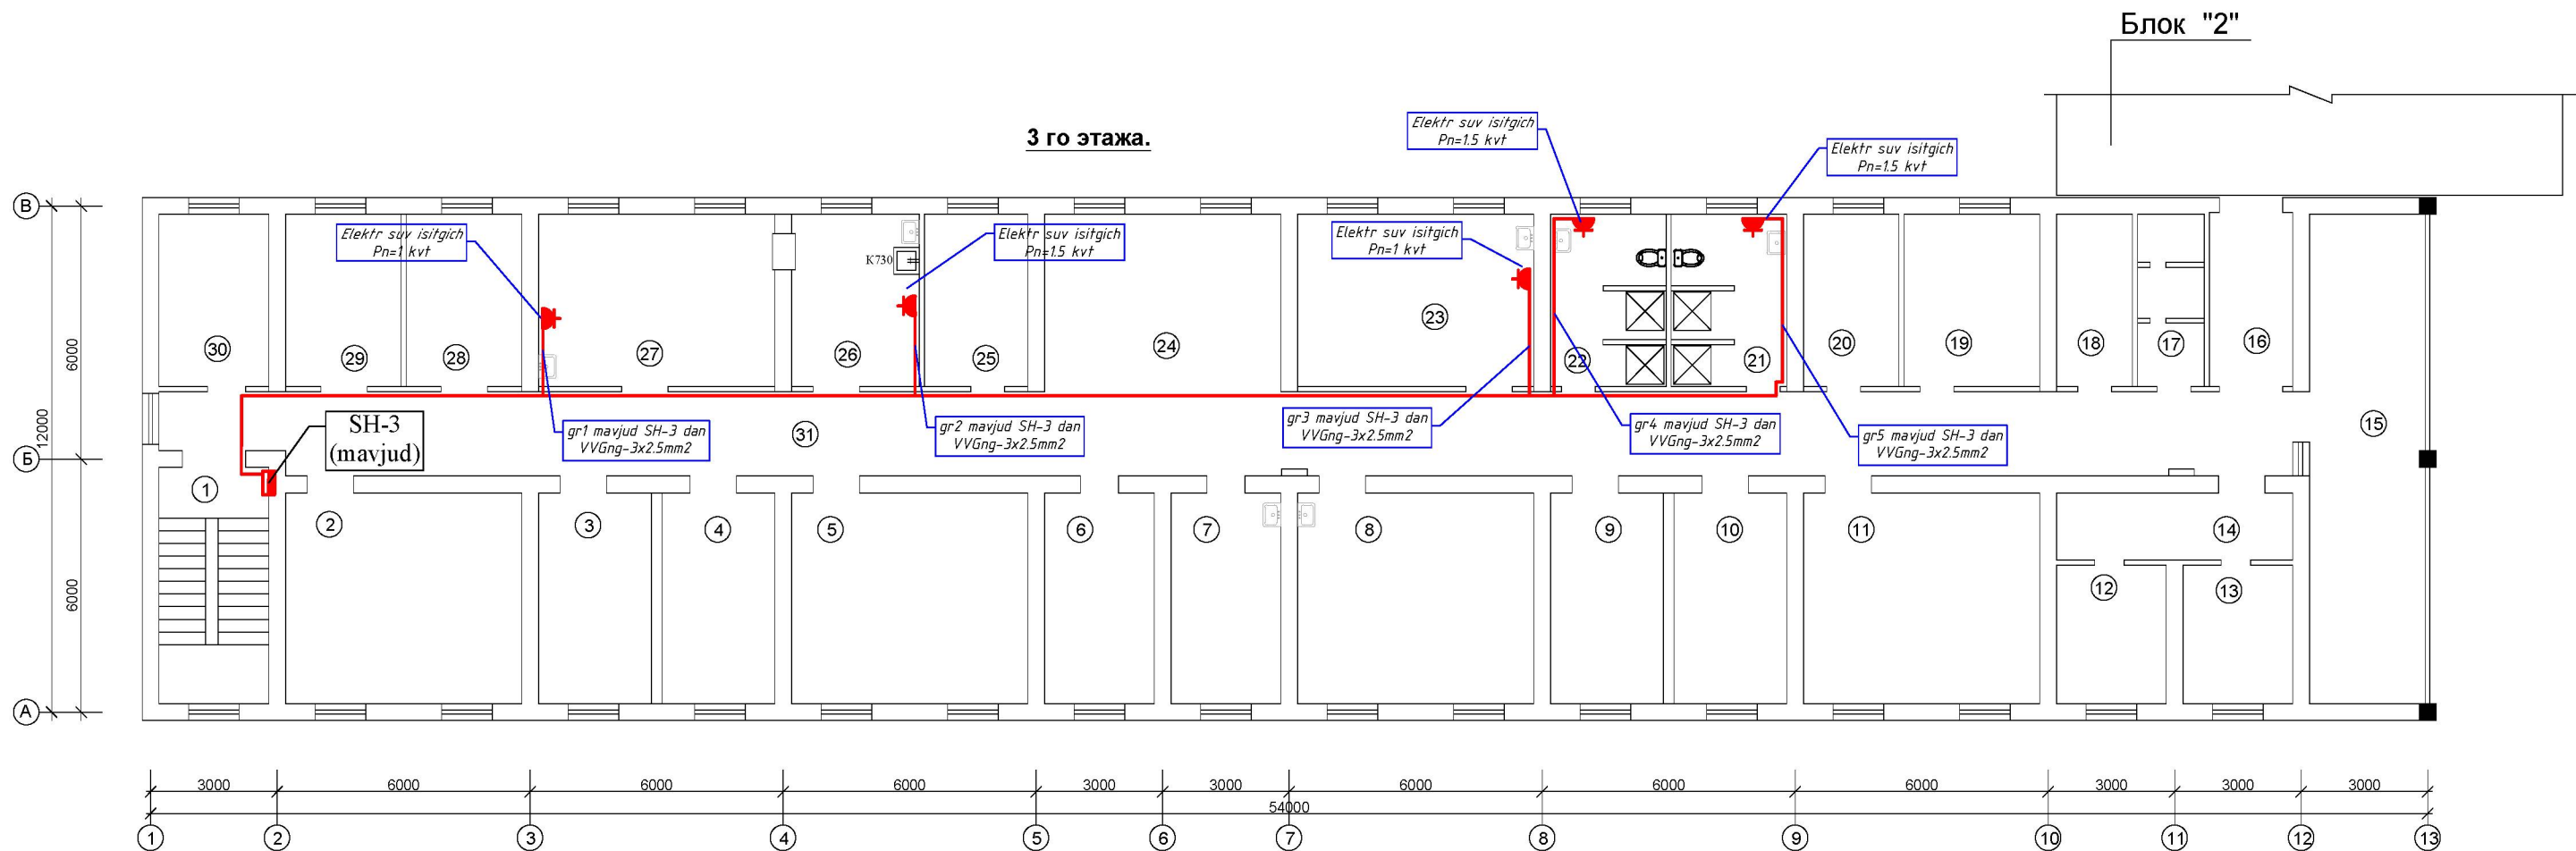


Qaydnoma

№	Nomlanishi	Maydoni m ²	Perimetr, l
1	Zinapoya	14,56	16,4
2	Palata	28,0	21,2
3	Palata	13,4	15,4
4	Palata	13,4	15,4
5	Palata	28,0	21,2
6	Shifokorlar xonasi	13,0	15,2
7	Shifokorlar xonasi	13,0	15,2
8	Palata	28,0	21,2
9	Palata	13,4	15,4
10	Palata	13,4	15,4
11	Palata	28,0	21,2
12	Palata	8,53	11,76
13	Palata	8,53	11,76
14	Yo'lak	8,96	14,4
15	Balkon	30,16	28,4
16	Yo'lak	8,2	12,2
17	Omborxona	6,45	11,32
18	Omborxona	7,34	11,76
19	Palata	13,14	14,16
20	Palata	9,22	12,68
Umumiy maydoni		307	322

№	Nomlanishi	Maydoni m ²	Perimetr, l
21	Xojatxona	11,2	13,64
22	Xojatxona	11,2	13,64
23	Muolaja xonasi	22,85	19,36
24	Xoll	23,52	19,6
25	Palata	10,4	13,4
26	Ovqat tarqatish xonasi	12,84	14,54
27	Oshxona	23,74	19,7
28	Shifokorlar xonasi	11,6	13,96
29	Palata	11,6	13,96
30	Palata	11,0	13,68
31	Yo'lak	103,15	108,25
Umumiy maydoni		253	264

Shartli belgilar


- Germetikli va qopqoqli rozetka
- Mavjud elektr tarqatish shiti

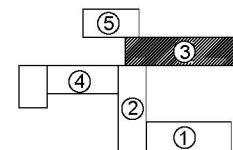

Eslatma:

- Elektr suv isitgich rozetkalar VVGng-3x2.5mm² kesimli kabel orqali ulangan
- Barcha rozetkalar poldan 1.5 metr balandlikda o'rnatiladi.
- Qolgan hollarda elektr jixozining qulay ulanishini va xonaning ichki dizaynidan kelib chiqib rozetkalar poldan qulay balandlikda o'rnatiladi.

						Shifr	EY va EJ				
						Paxtaobod tumani “Madaniyat” MFY dagi xududiy shifoxona binolarini mukammal ta’irlash.					
O'zq	Dona	Varoq	Nadok	Imzo	Sana	3-blok	Bosqich	Varoq	Varoqlar		
LBM		Ismoilov A.					IL	26	31		
Gr. rahbari	Karimov A.										
Bajardi	Sodiqova R.					Elektr jixoz tarmoqlari bilan 1-qavat rejasi	“Andijonfuqaroloyiha” MCHJ Andijon sh. Bobur shoxko'cha-2				

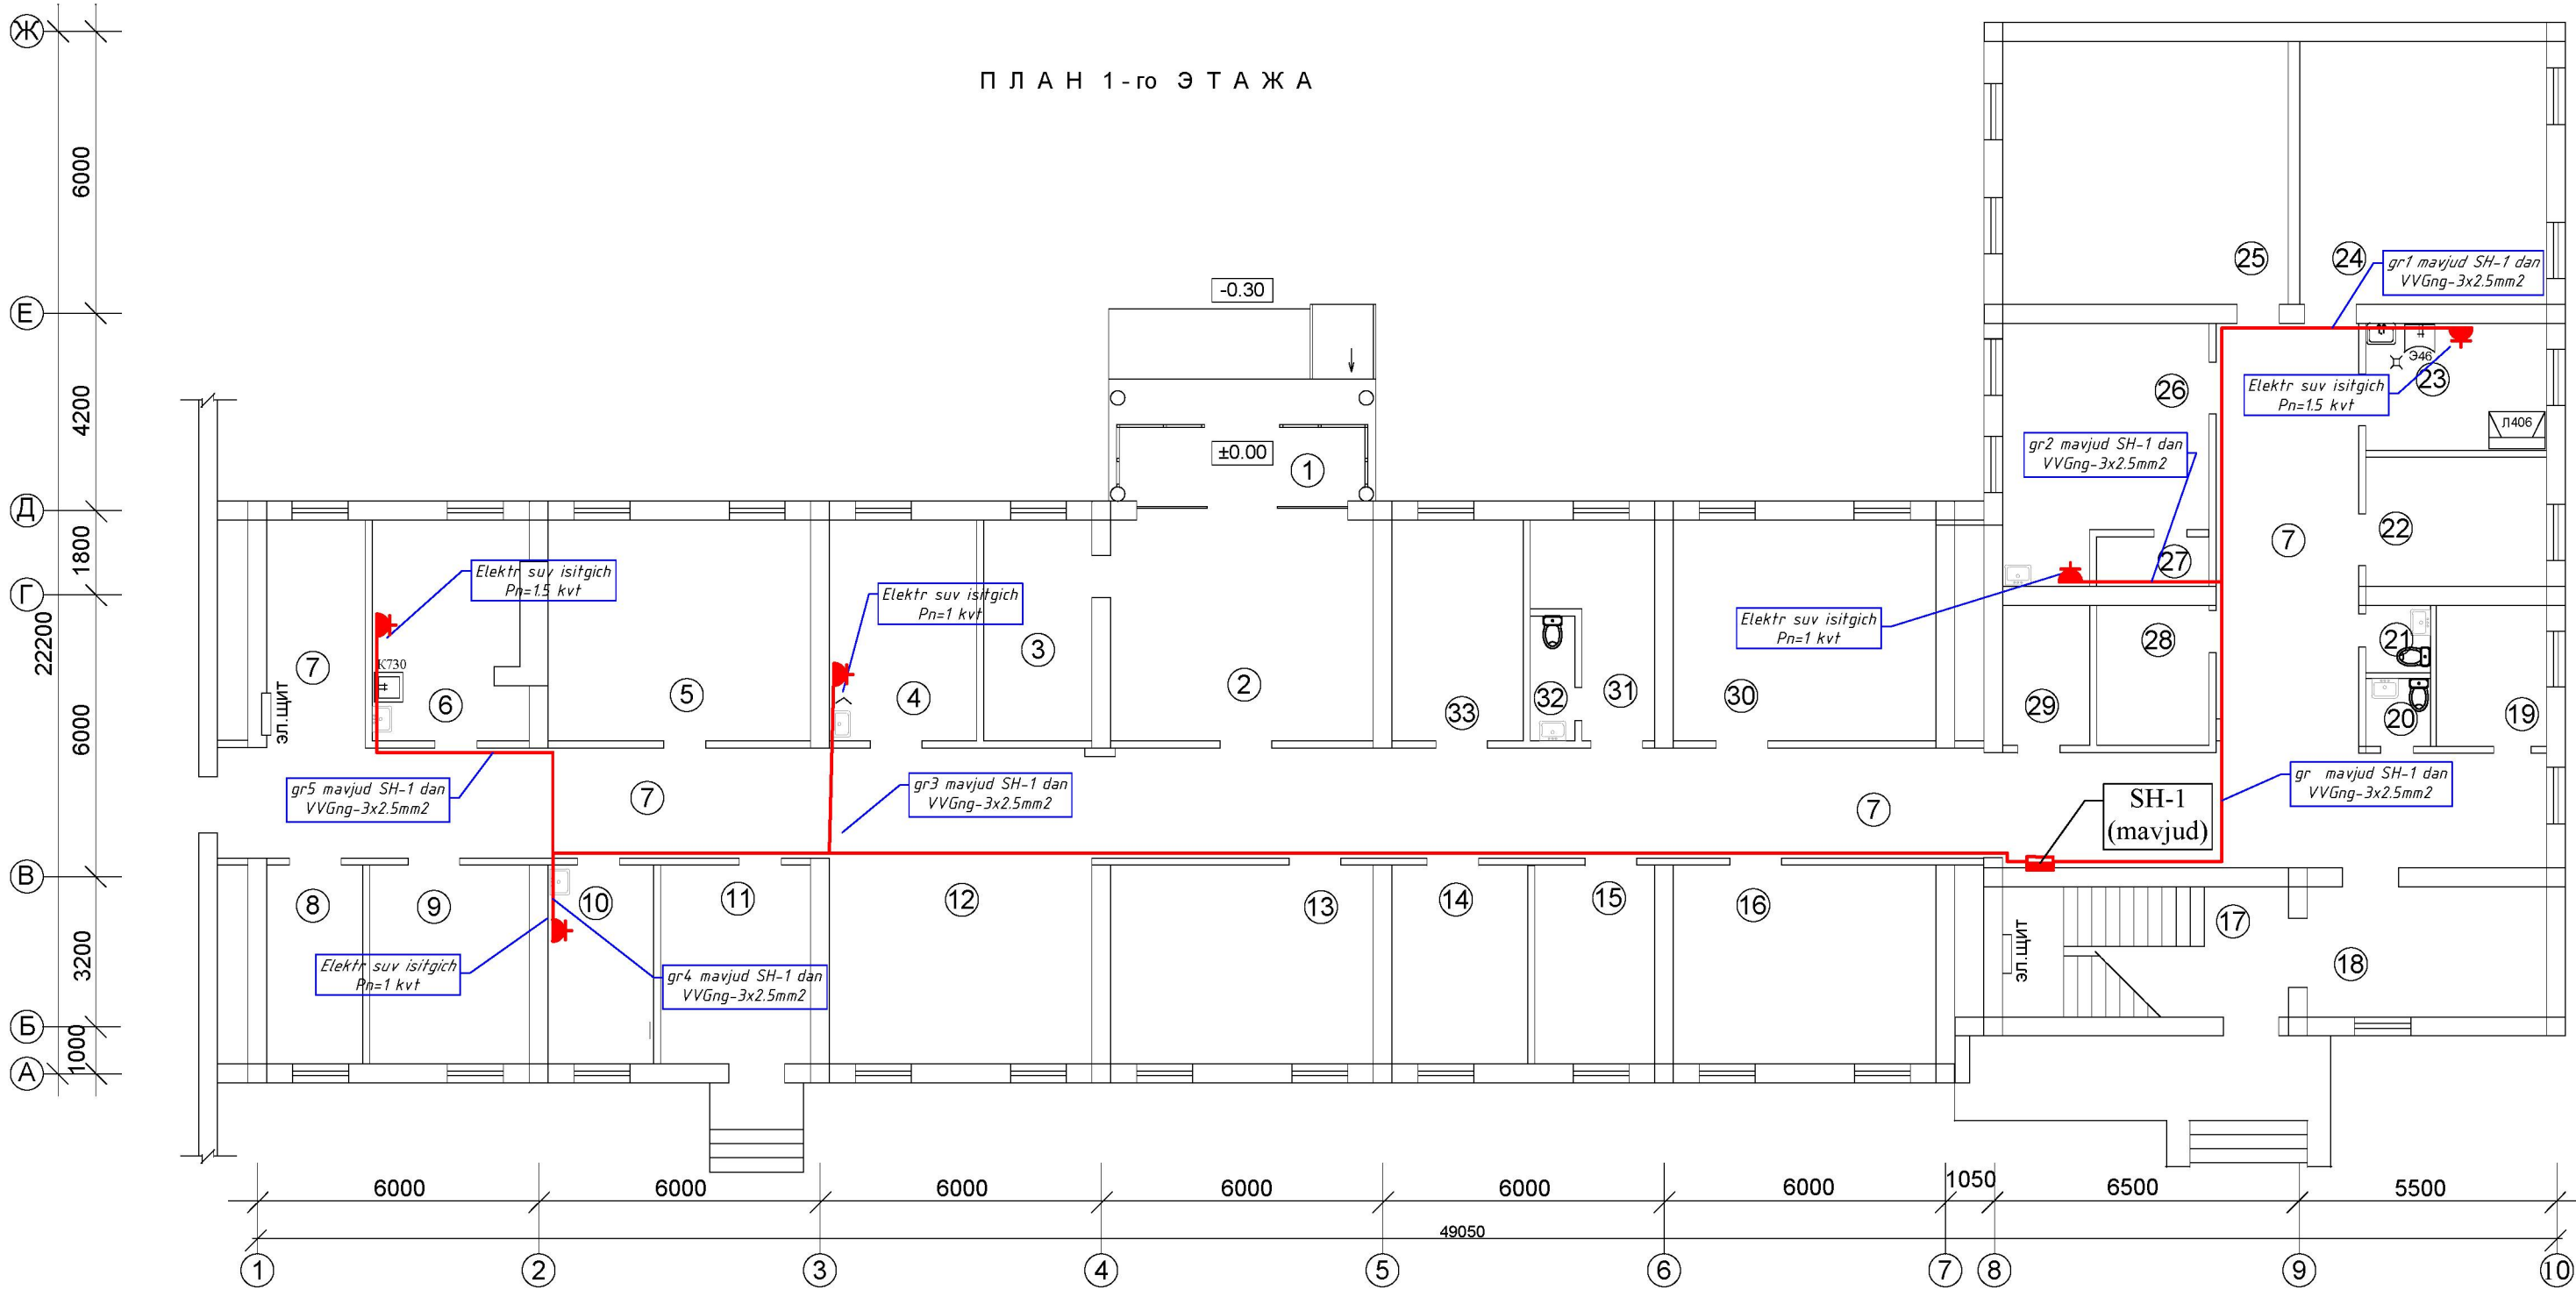

№	Nomlanishi	Maydoni m ²	Perimetr, l
1	Tambur	8,21	13,6
2	Vestibyl	26,4	20,6
3	Xona	10,87	14,0
4	Muolaja xona	14,8	15,7
5	Oshxona	26,37	20,6
6	Ovqat tarqatish xona	15,77	16,12
7	Yo'lak	156,0	132,5
8	Katta hamshira xonasi	8,69	12,6
9	Shifokorlar xonasi	14,4	15,3
10	Emlashxonasi	9,54	13,0
11	Kutish yo'laki	13,56	14,88
12	Xoll	24,6	14,4
13	Palata	23,7	19,7
14	Palata	12,3	14,3
Umumiy maydoni		365	337

№	Nomlanishi	Maydoni m ²	Perimetr, l
15	Palata	10,82	13,6
16	Palata	23,74	19,68
17	Zinapoya	17,0	17,8
18	Kutish yo'laki	14,2	15,76
19	Xodimlar xonasi	7,07	10,7
20	Xojatxona	2,0	5,64
21	Xojatxona	2,0	5,64
22	Palata	10,6	13,2
23	Ekspres test-laboratoriya	10,4	13,1
24	Tug'ruq zali	29,51	21,74
25	Tug'ruq zali	34,2	23,4
26	Ko'ruv xonasi	21,6	20,0
27	Dush xonasi	2,54	6,9
28	Biks xona	7,15	10,8
Umumiy maydoni		193	198


№	Nomlanishi	Maydoni m ²	Perimetr, l
29	Xo'jalik buyumlar xonasi	5,56	9,7
30	Palata	26,4	20,4
31	Xuqna xona	9,38	14,7
32	Xojatxona	2,53	7,22
33	Palata	13,2	15,0
Umumiy maydoni		57	67

Eslatma:

- Elektr suv isitgich rozetkalar VVGng-3x2.5mm² kesimli kabel orqali ulangan
- Barcha rozetkalar poldan 1.5 metr balandlikda o'rnatiladi.
- Qolgan xollarda elektr jixozining qulay ulanishini va xonaning ichki dizaynidan kelib chiqib rozetkalar poldan qulay balandlikda o'rnatiladi.


Shartli belgilar

- Germetikli va qopqoqli rozetka
- Mavjud elektr tarqatish shiti

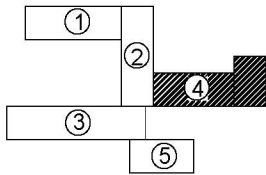

						Shifr				EY va EJ		
						Paxtaobod tumani “Madaniyat” MFY dagi xududiy shifoxona binolarini mukammal taʼmirlash.						
Oʻzq	Dona	Varoq	Nadok	Imzo	Sana	4-blok				Bosqich	Varoq	Varoqlar
LBM		Ismoilov A.								IL	27	31
Gr. rahbari		Karimov A.				Elektr jixoz tarmoqlari bilan 1-qavat rejasi				“Andijonfuqaroloyiha” MCHJ Andijon sh. Bobur shoxko'cha- 2		
Bajardi		Sodiqova R.										

П Л А Н 2 - р о Э Т А Ж А

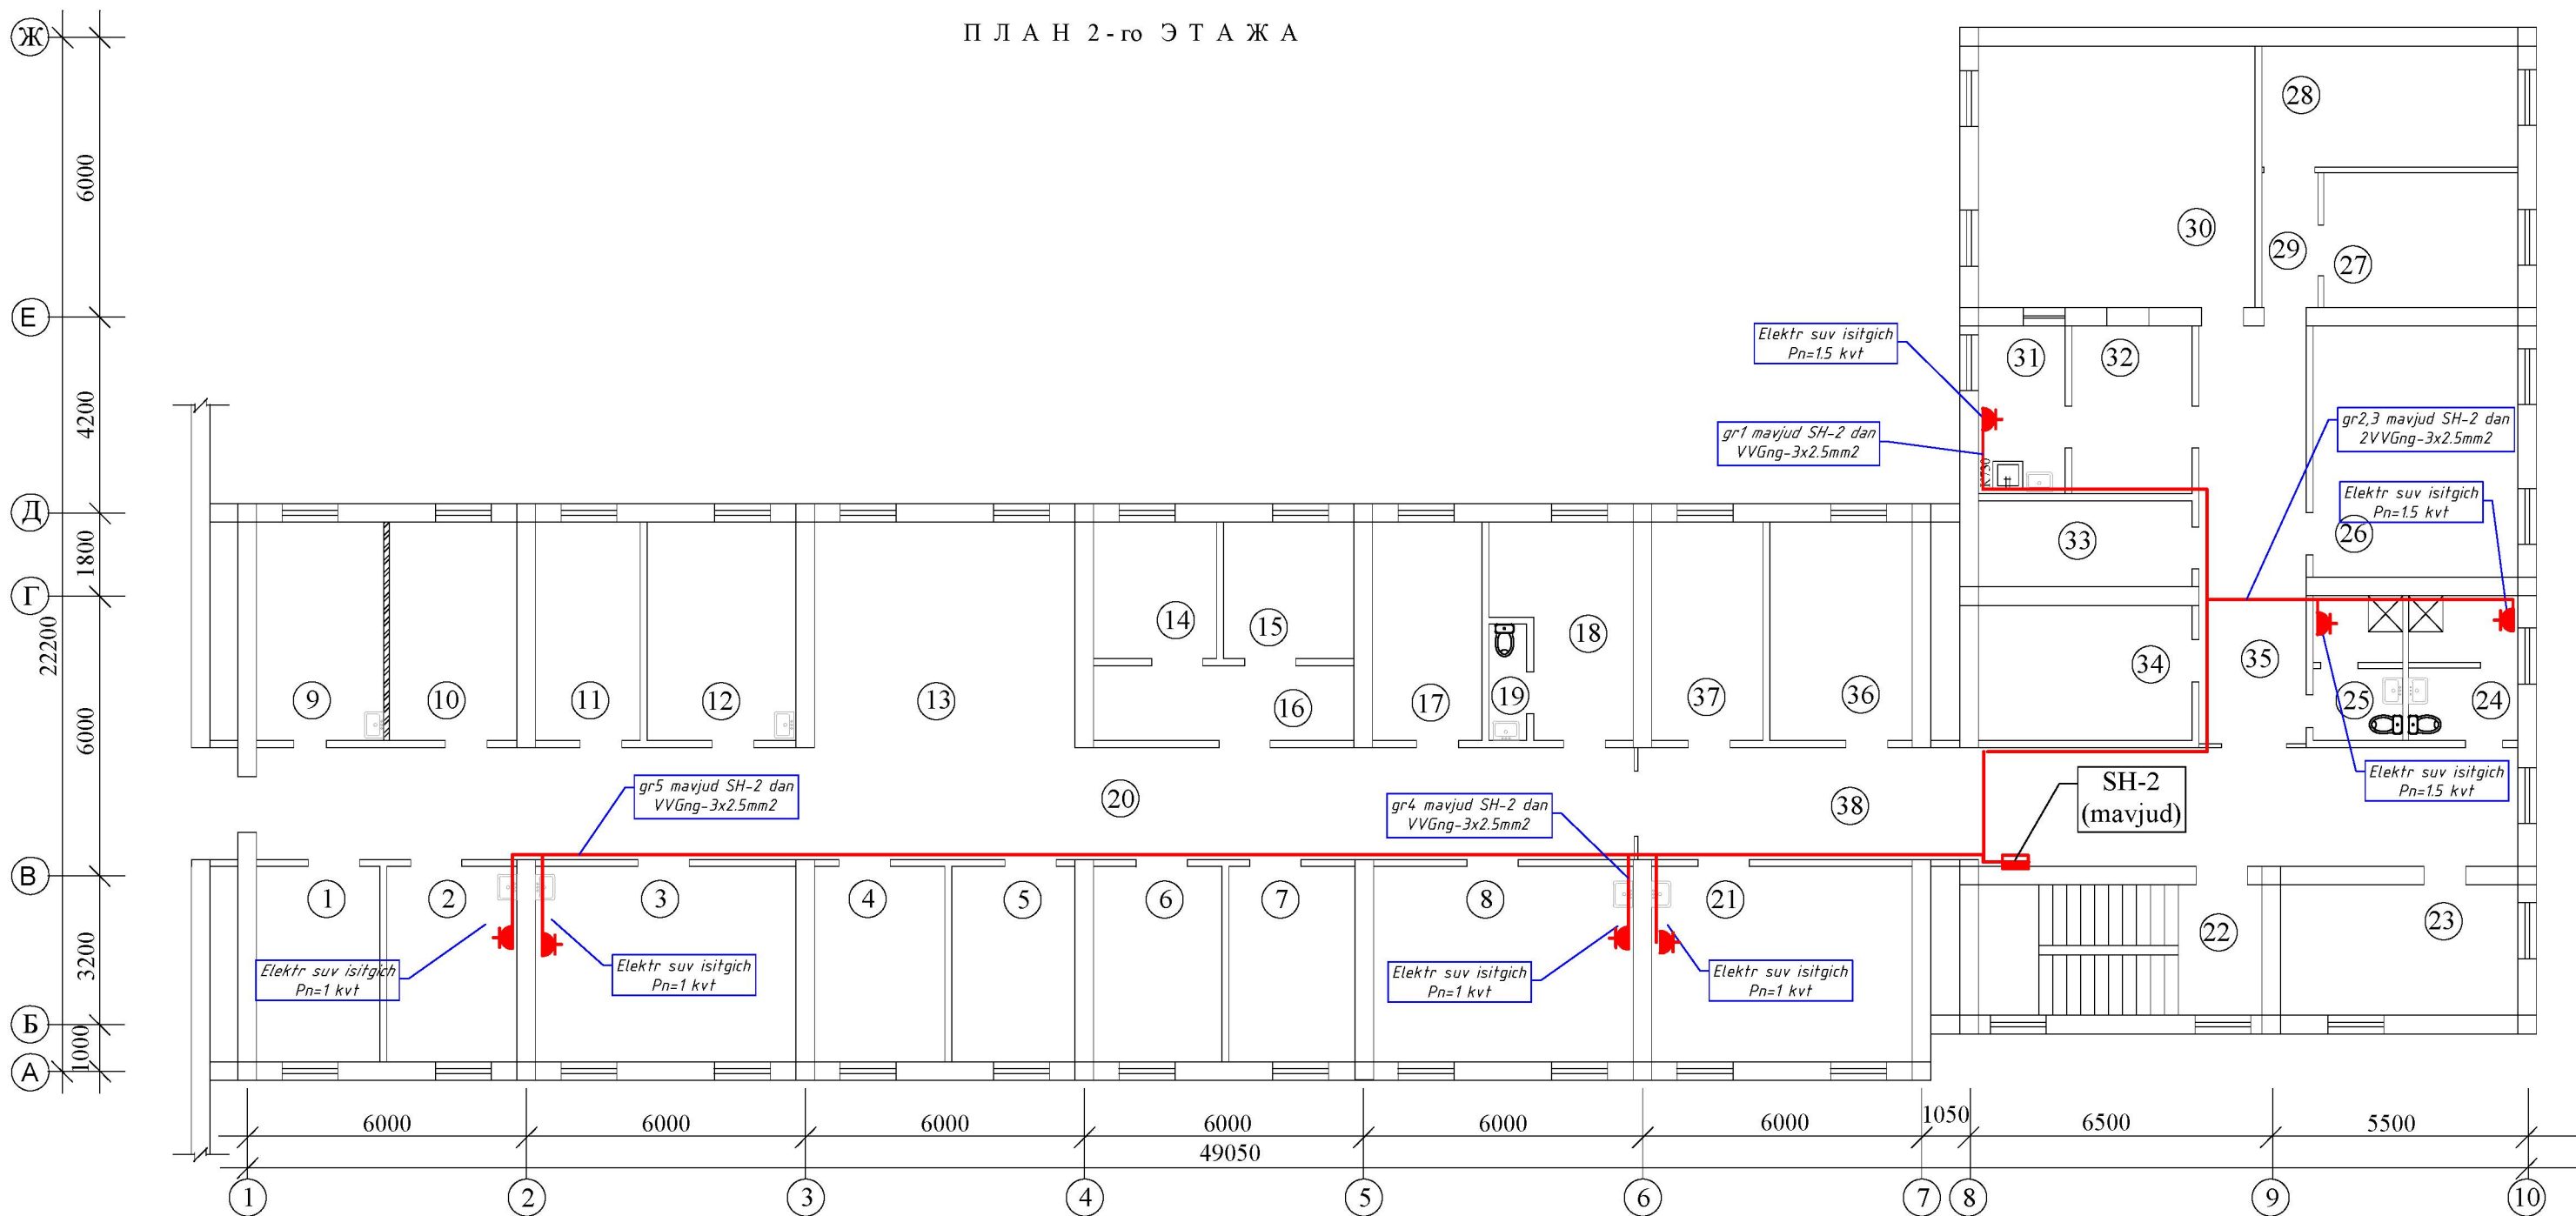

№	Nomlanishi	Maydoni m ²	Perimetr, l
1	Shifokorlar xonasi	11,13	13,7
2	Muolaja xona	11,76	14,0
3	Oshxona	23,52	19,6
4	Palata	11,76	14,0
5	Palata	11,13	13,7
6	Palata	11,6	13,9
7	Palata	11,4	13,8
8	Fizioterapiya	23,4	19,6
9	Palata	12,86	14,87
10	Palata	12,86	14,87
11	Palata	13,57	13,9
12	Palata	15,0	15,8
13	Xoll	27,14	20,9
14	Palata	7,77	11,2
15	Palata	8,24	11,5
16	Tambur	9,0	14,4
17	Xona	11,0	14,1
18	Izolyator	12,0	15,6
19	Xojatxona	2,0	6,63
20	Yo'lak	71,2	64,0
Umumiy maydoni		318	340


№	Nomlanishi	Maydoni m ²	Perimetr, l
21	Fizioterapiya	23,5	19,6
22	Zinapoya	17,0	17,8
23	Palata	14,3	15,8
24	Xojatxona	7,34	10,9
25	Xojatxona	6,0	10,0
26	Palata	23,7	19,6
27	Palata	12,0	14,1
28	Palata	14,3	16,2
29	Tambur	3,5	8,2
30	Oshxona	33,42	23,13
31	Yuvish xonasi	6,72	10,9
32	Ovqat tarqatish xonasi	9,3	12,4
33	Dorixona	8,5	12,9
34	Palata	13,4	15,0
35	Yo'lak	20,7	22,6
36	Emlash xonasi	14,4	15,5
37	Palata	11,2	14,2
38	Yo'lak	47,2	42,9
Umumiy maydoni		286	302

Eslatma:


- Elektr suv isitgich rozetkalar VVGng-3x2.5mm² kesimli kabel orqali ulangan
- Barcha rozetkalar poldan 1.5 metr balandlikda o'rnatiladi.
- Qolgan xollarda elektr jixozining qulay ulanishini va xonaning ichki dizaynidan kelib chiqib rozetkalar poldan qulay balandlikda o'rnatiladi.

Shartli belgilar

- Germetikli va qopqoqli rozetka
- Mavjud elektr tarqatish shiti

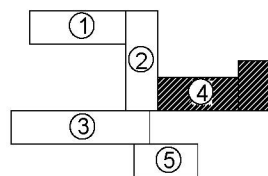

						Shifr				EY va EJ		
						Paxtaobod tumani “Madaniyat” MFY dagi xududiy shifoxona binolarini mukammal ta’mir						
O'zq	Dona	Varoq	Nadok	Imzo	Sana					Bosqich	Varoq	Varoqlar
LBM		Ismoilov A.								IL	28	31
Gr. rahbari	Karimov A.					4-blok						
Bajardi	Sodiqova R.					Elektr jixoz tarmoqlari bilan 1-qavat rejasi				“Andijonfuqaroloyiha” MCHJ Andijon sh. Bobur shoxko'cha-2		

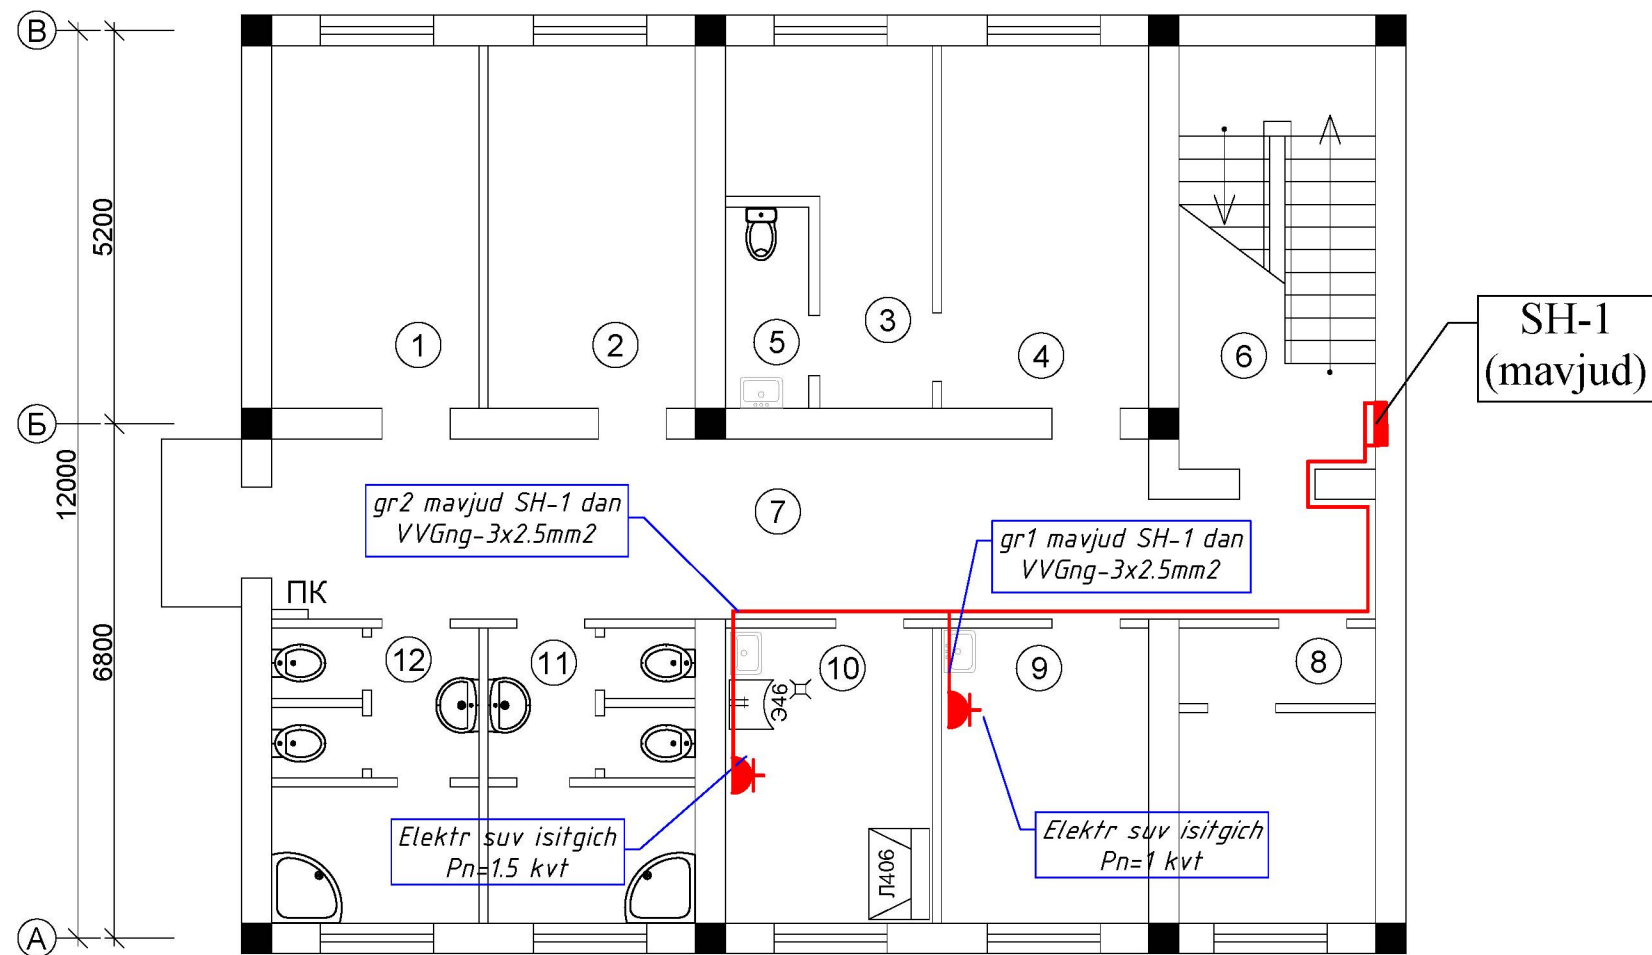

Qaydnoma


No	Nomlanishi	Maydoni m ²	Perimetr, l
1	Palata	13,2	15,1
2	Palata	13,2	15,1
3	Palata	9,64	15,1
4	Palata	13,2	15,1
5	Xojatxona	2,92	7,5
6	Zinapoya	14,56	16,4
7	Yo'lak	32,35	34,0
8	Shifokorlar xonasi	10,14	13,0
9	Muolaja xonasi	10,7	13,3
10	Laboratoriya	10,7	13,3
11	Xojatxona, dush	10,7	13,3
12	Xojatxona, dush	10,7	13,3
Umumiy maydoni		152	185

Eslatma:

- Elektr suv isitgich rozetkalar VVGng-3x2.5mm² kesimli kabel orqali ulangan
- Barcha rozetkalar poldan 1.5 metr balandlikda o'rnatiladi.
- Qolgan xollarda elektr jixozining qulay ulanishini va xonaning ichki dizaynidan kelib chiqib rozetkalar poldan qulay balandlikda o'rnatiladi.


Shartli belgilar

- Germetikli va qopqoqli rozetka
- Mavjud elektr tarqatish shiti


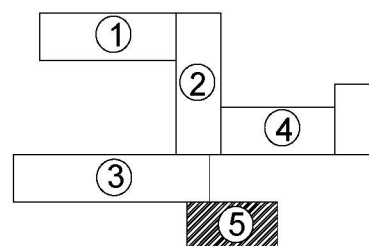


						Shifr				EY va EJ		
						Paxtaobod tumani “Madaniyat” MFY dagi xududiy shifoxona binolarini mukammal ta’irlash.						
O'zq	Dona	Varoq	Nadok	Imzo	Sana					Bosqich	Varoq	Varoqlar
LBM		Ismoilov A.				5-blok				IL	29	31
Gr. rahbari		Karimov A.				Elektr jixoz tarmoqlari bilan 1-qavat rejasi				“Andijonfuqaroloyiha ” MCHJ Andijon sh. Bobur shoxko'cha- 2		
Bajardi		Sodiqova R.										


Quyosh panellari joylashgan
tom rejasi

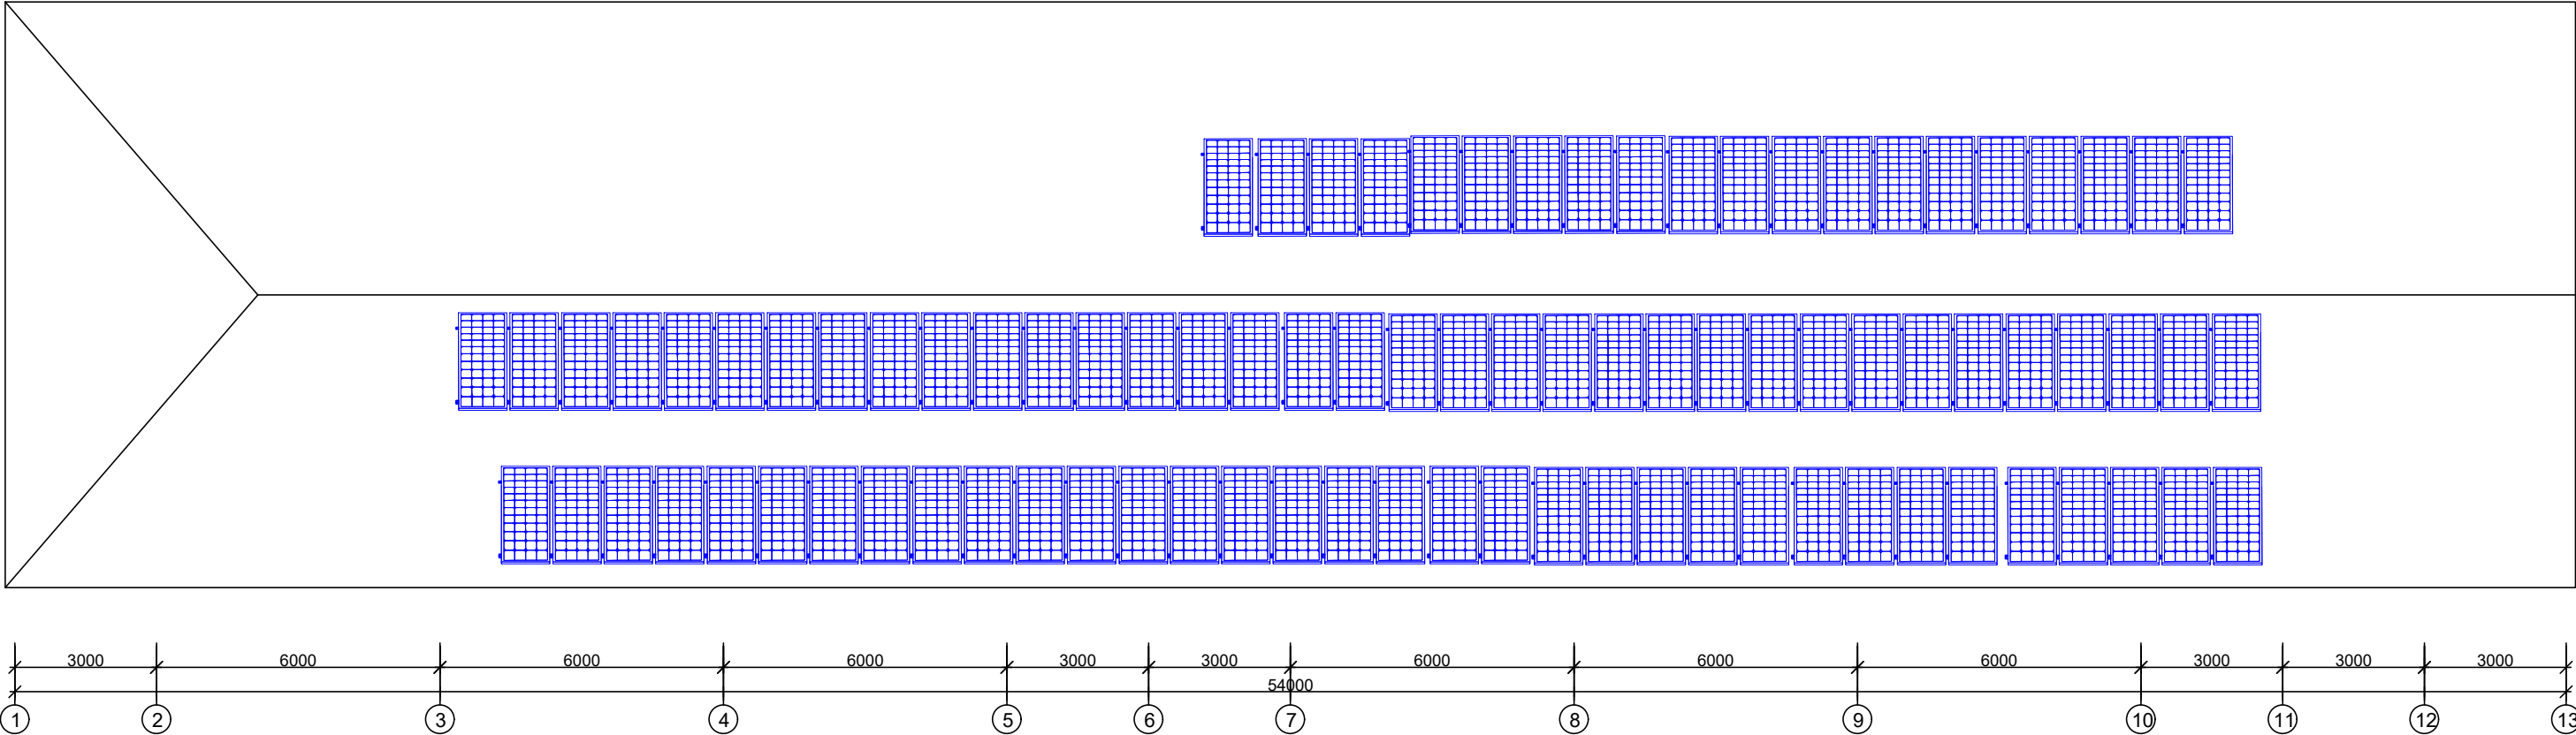

Quyosh FES ni ulanish sxemasi

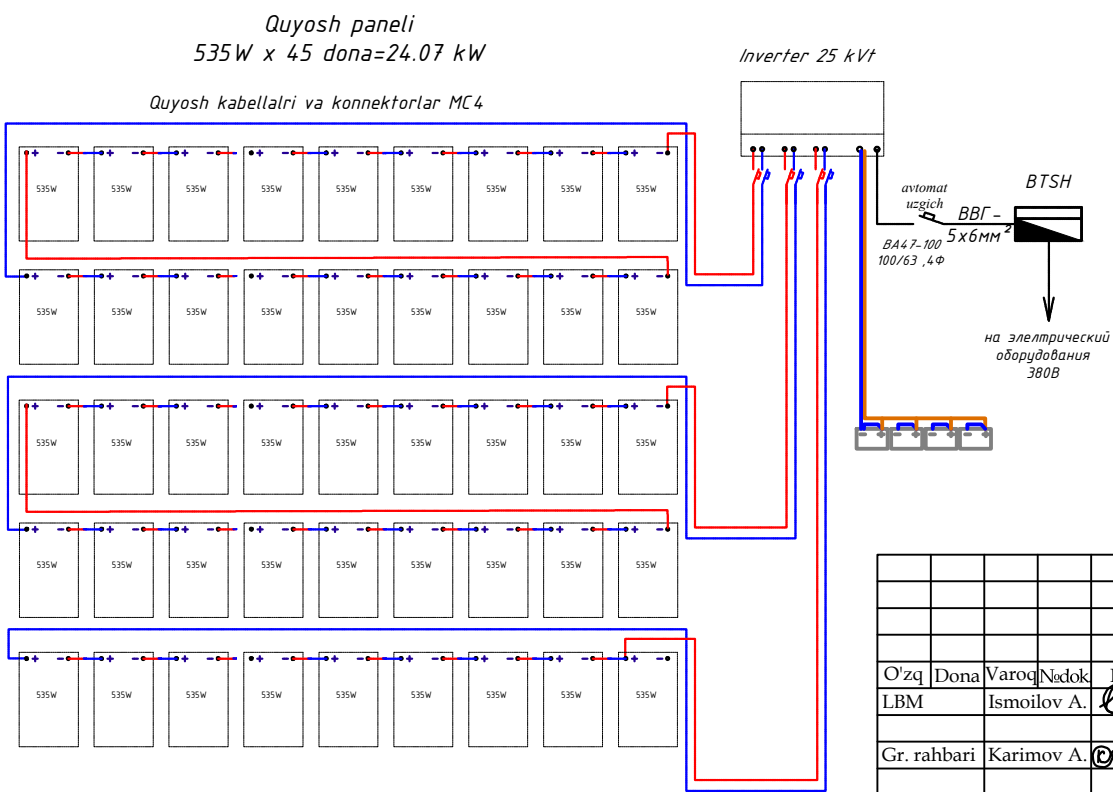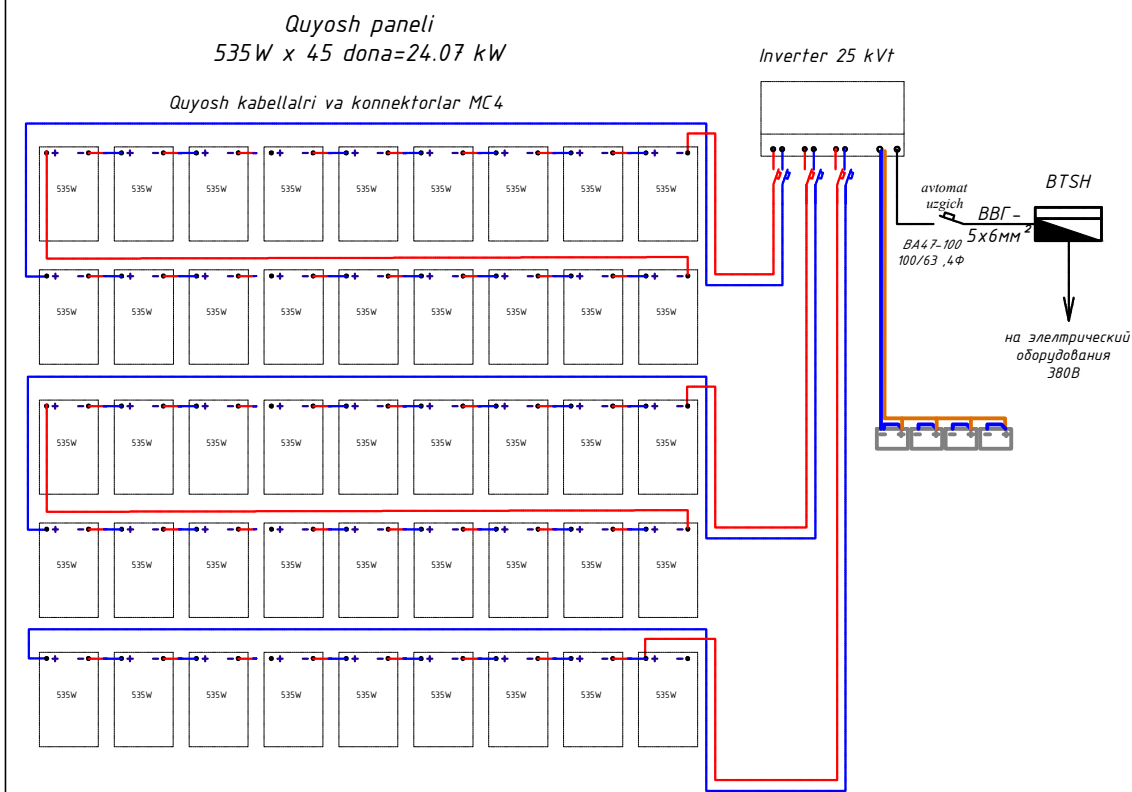

Quyosh panel (old ko'rinish)

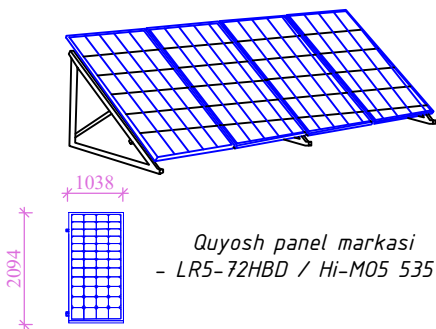


Quyosh panel markasi
- LR5-72HBD / Hi-M05 535W

Eslatma:
Tomga o'rnatilgan quyosh panellarining joylashishi paneldagi
quyosh nurlarining maksimal vertikal tushishiga ko'ra janub
tomonga qarab o'rnatiladi.




						Shifr				EY va EJ		
						Paxtaobod tumani “Madaniyat” MFY dagi xududiy shifoxona binolarini mukammal ta’irlash.						
O'zq	Dona	Varoq	Nadok	Imzo	Sana	3-blok				Bosqich	Varoq	Varoqlar
LBM		Ismoilov A.								IL	30	31
Gr. rahbari	Karimov A.					Quyosh panellaring tom qavatiga joylashishi va sxemasi				“Andijonfuqaroloyiha” MCHJ Andijon sh. Bobur shoxko'cha- 2		
Bajardi	Sodiqova R.											

Quyosh panellari joylashgan
tom rejasi

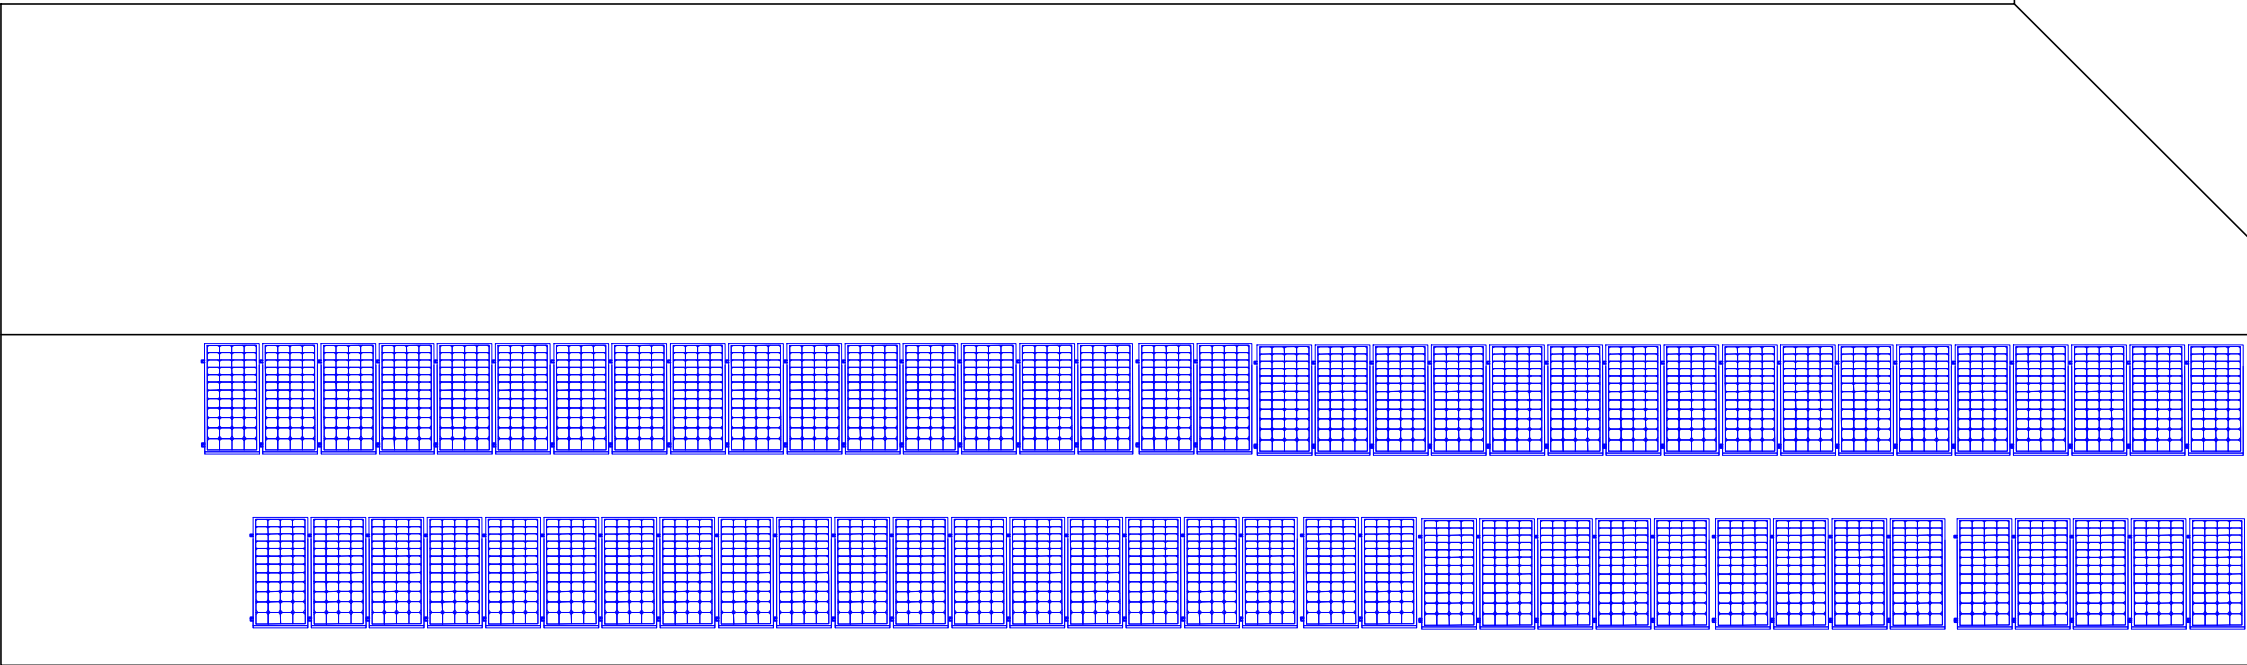

Quyosh FES ni ulanish sxemasi

Quyosh panel (old ko'rinish)

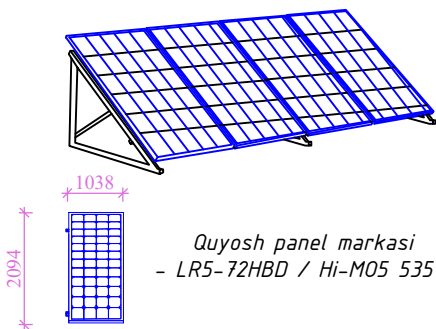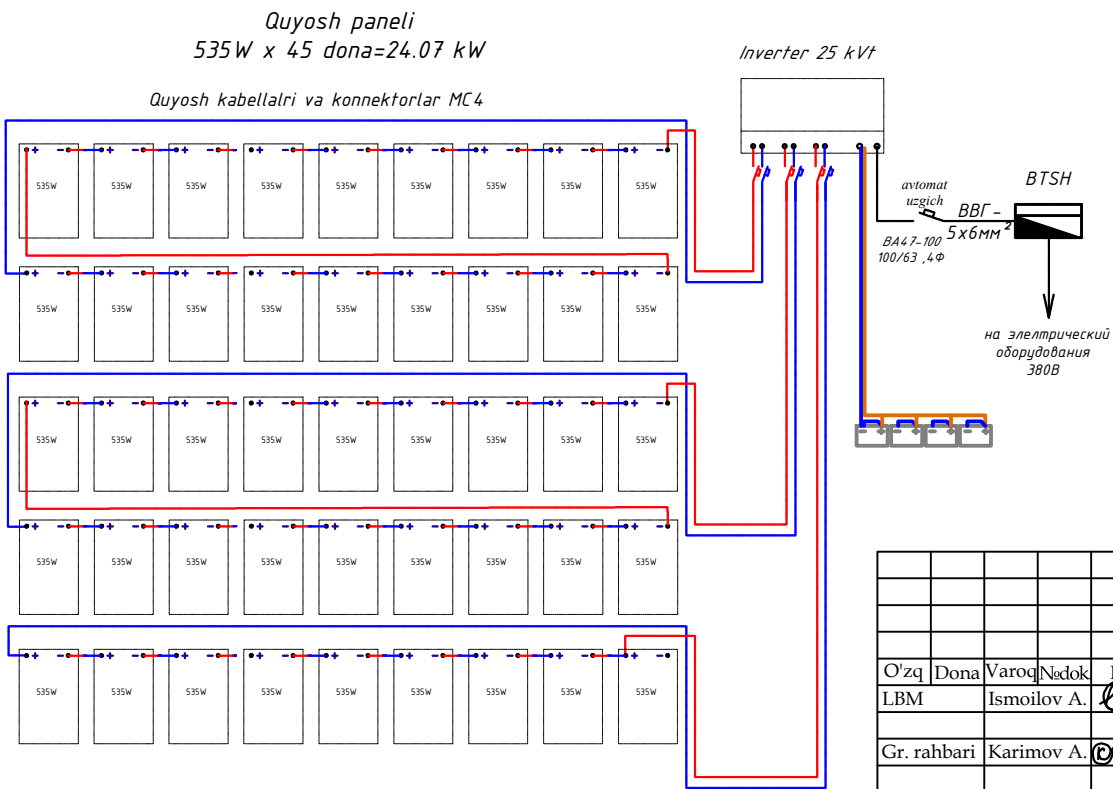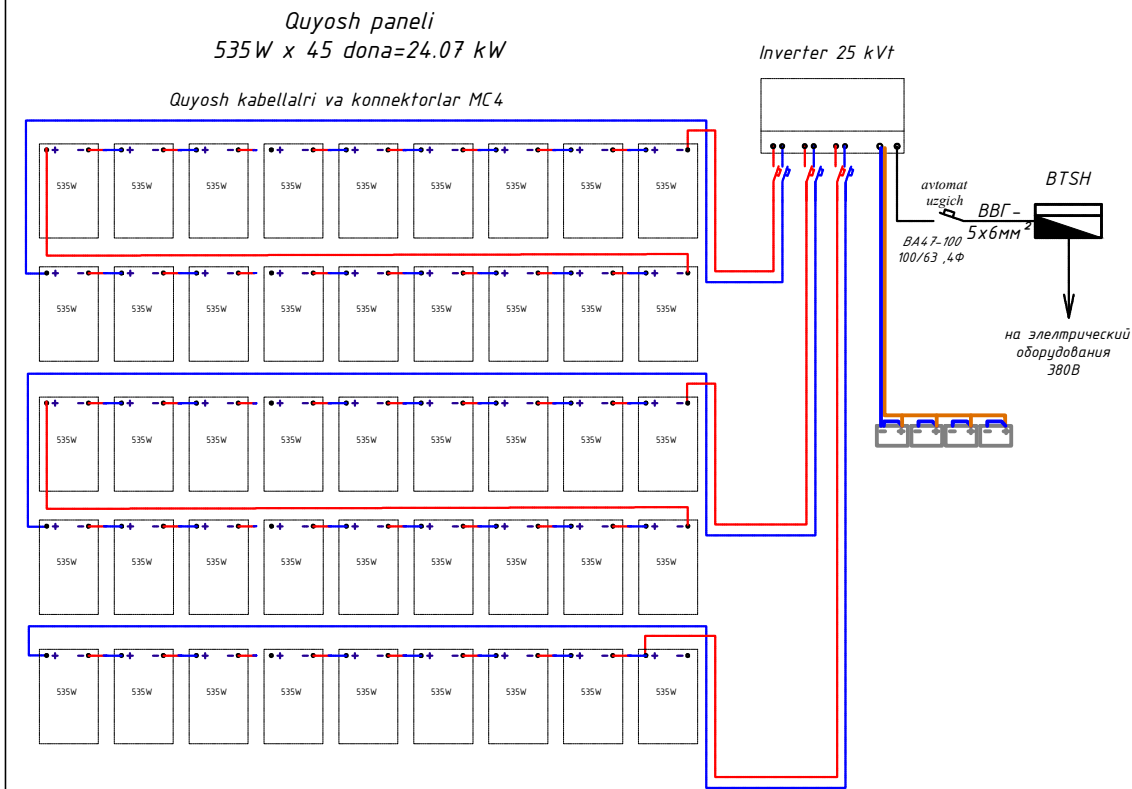

Eslatma:
Tomga o'rnatilgan quyosh panellarining joylashishi paneldagi
quyosh nurlarining maksimal vertikal tushishiga ko'ra janub
tomonga qarab o'rnatiladi.

						Shifr	EY va EJ
						Paxtaobod tumani "Madaniyat" MFY dagi xududiy shifoxona binolarini mukammal ta'mirlash.	
O'zq	Dona	Varoq	Nadok	Imzo	Sana		
LBM		Ismoilov A.					
Gr. rahbari	Karimov A.					4-blok	Bosqich Varoq Varoqlar
Bajardi	Sodiqova R.						IL 31 31
						Quyosh panellaring tom qavatiga joylashishi va sxemasi	"Andijonfuqaroloyiha" MCHJ Andijon sh. Bobur shoxko'cha-2

Raqami	Nomi va texnik xususiyatlar uskunalar va materiallar	Uskunaning turi va markasi Hujjatlarni belgilash va Anketa raqami	O'lchov birligi		Ishlab chiqaruvchi zavod kodi	Uskunalar materiallari kodi	Kod birliklar ming so'm	Miqdori	Uskunalar og'irligi birlikda kg
			Nomi	Kod					
	Quyosh FES to'plami								
1	Солнечная ФЭС мощностью 25 кВт, в составе:		komp	796				4	
	Солнечные панели , 535W -45шт								
	Сетевой инвертор GIBRID 25 кВт, 380В -1шт								
	Комплект защитной автоматики -1комп								
	Кабел с солнечный панел 1х6,0 мм², т. PV-1F -200м								
	Коннектор, МС-4 -134шт								
	Yordamchi uskunalar – 1 komplekt								
2	Кабел с медными жилами 5х6 мм²	ВВГнг-0,66кв	m	006				30	
3	Труба Винипласт м.PVC-U ,Ø =32 мм		dona	796				30	
4	Держател для труба , Ø32мм		dona	796				60	
5	Дюбель гвоздь для Держател , Ø =6 мм		dona	796				60	
									</