


Бухоро вилояти Шофиркон туман Талисафед МФЙ Талисафед қишлоғи ички хўжалик йўллари асфальтлаштириш ишлари объектининг жойлашув карта схемаси.

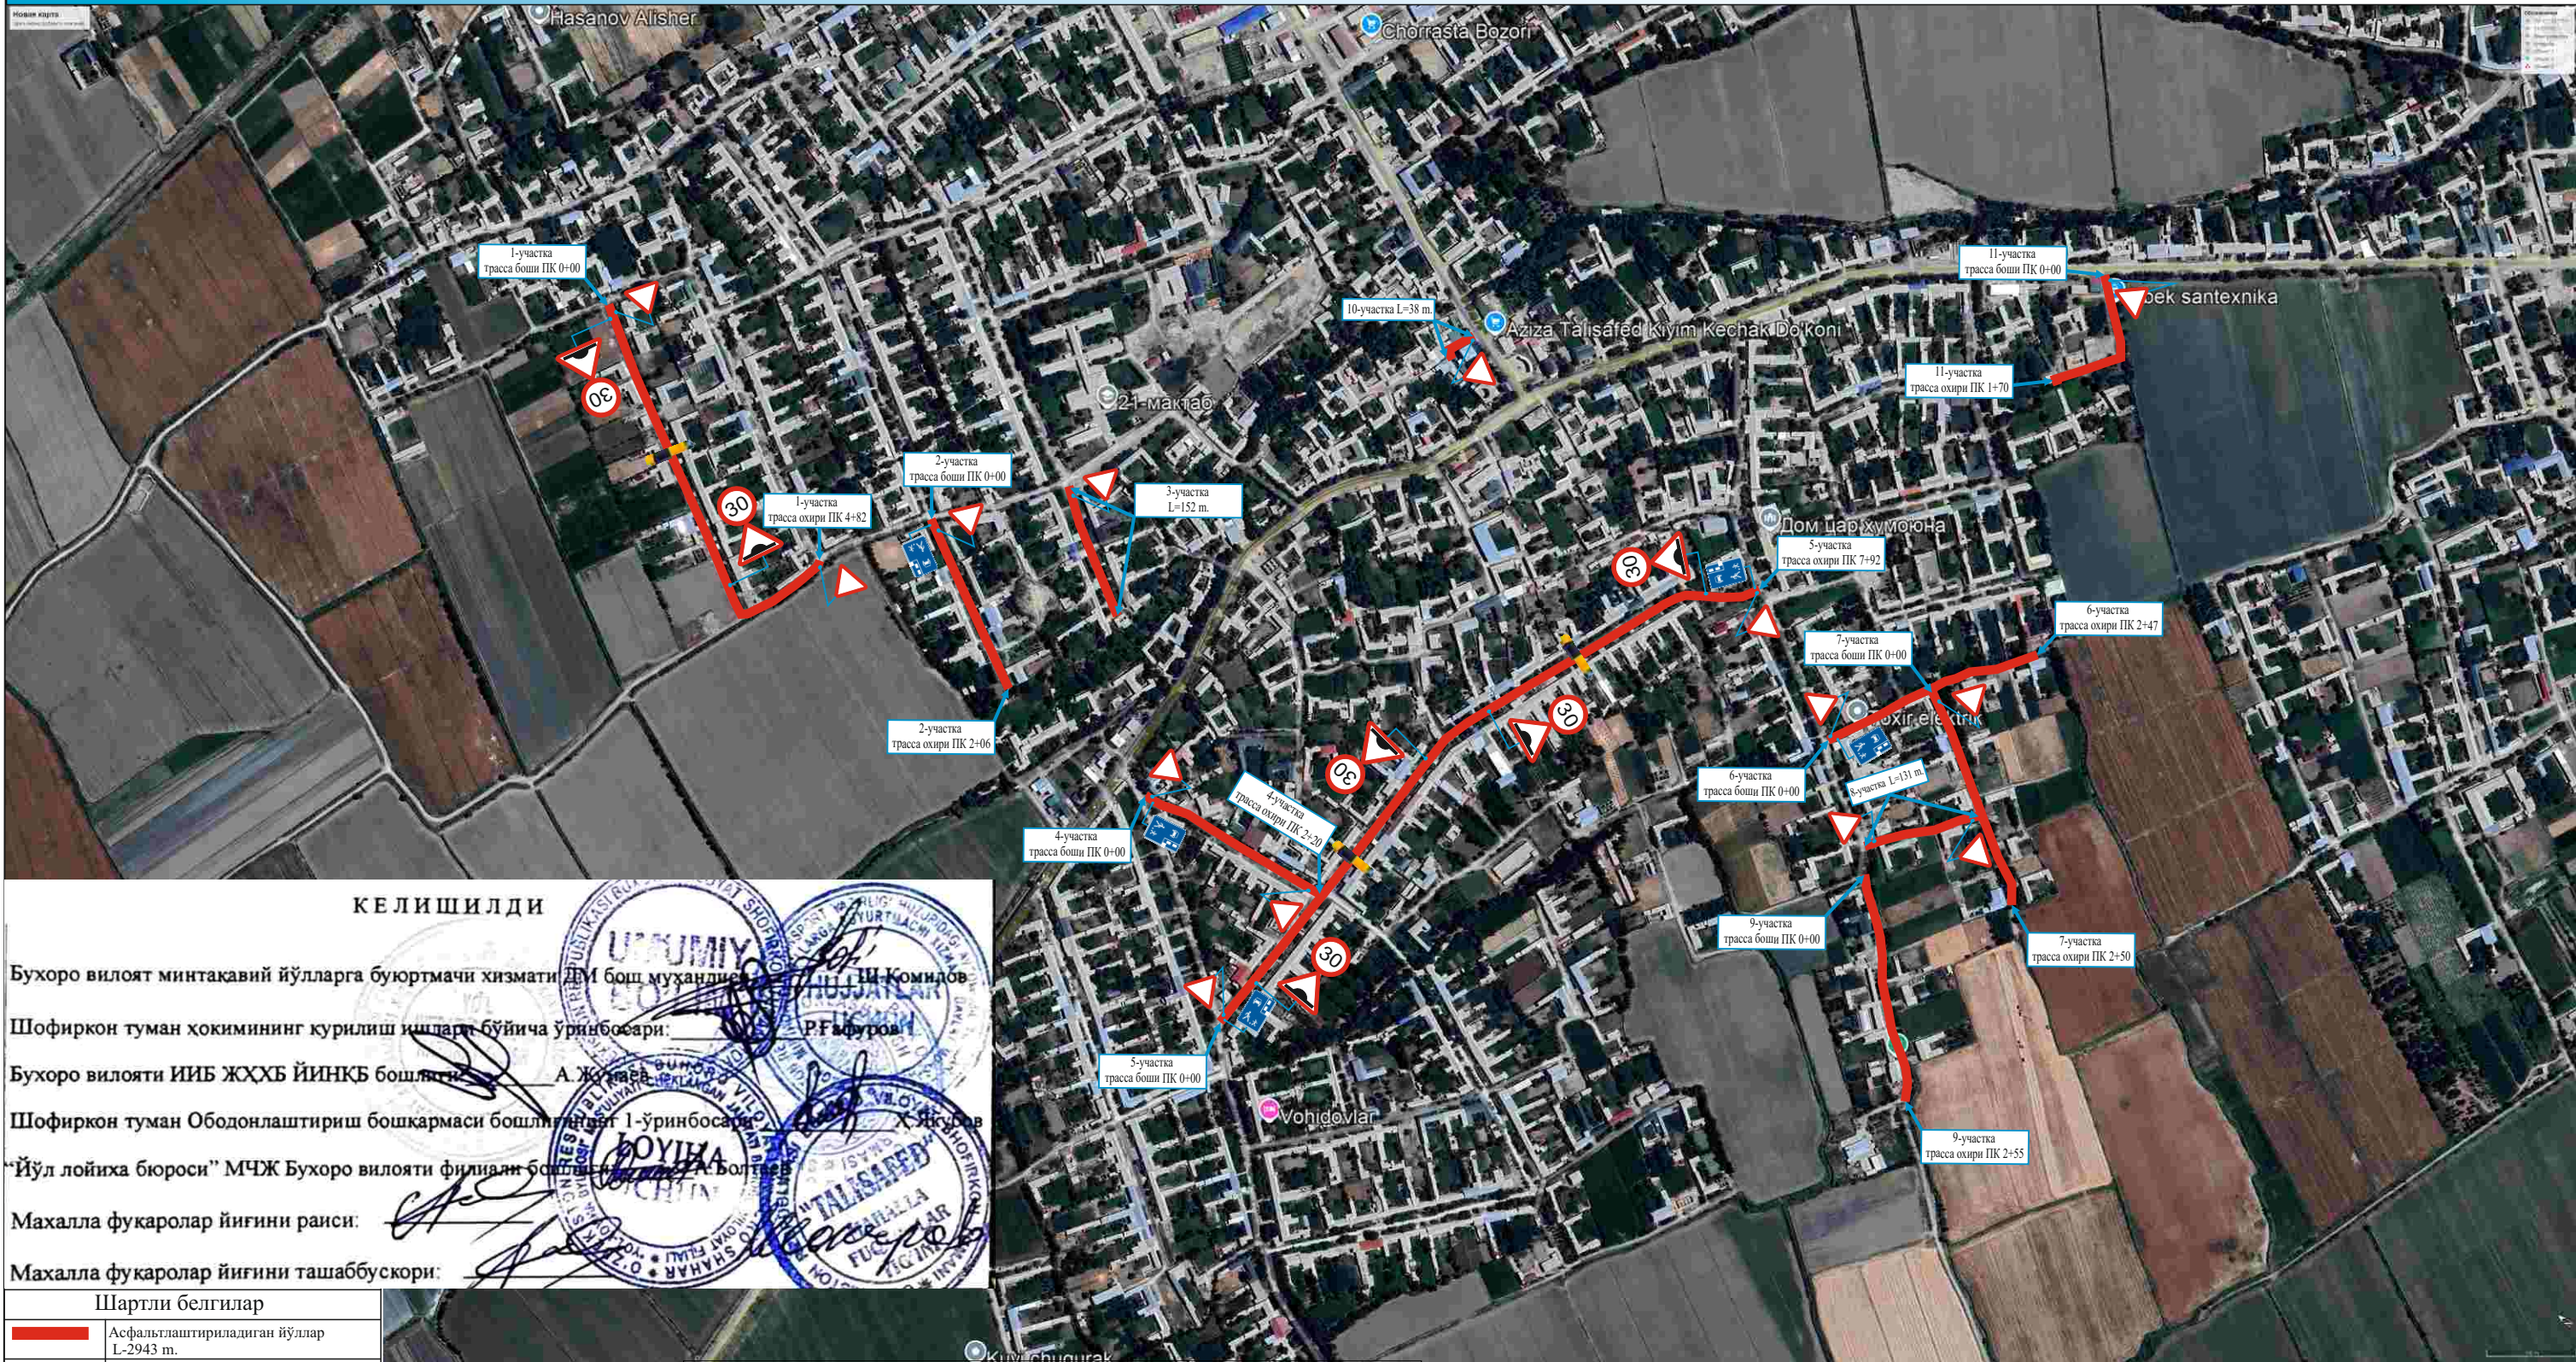

КЕЛИШИЛДИ

Бухоро вилоят минтакавий йўлларга буюртмачи хизмати ДМ бош муҳандиси _____ Ш. Комилдов

Шофиркон туман ҳокимининг қурилиш ишлари бўйича ўринбосари: _____ Р. Гафуров

Бухоро вилояти ИИБ ЖХХБ ЙИНҚБ бошлиги: _____ А. Жўраев


Шофиркон туман Ободонлаштириш бошқармаси бошлиги: _____ Х. Якубов

“Йўл лойиҳа бюроси” МЧЖ Бухоро вилояти филиали бошлиги: _____ А. Болтисев

Маҳалла фуқаролар йиғини раиси: _____

Маҳалла фуқаролар йиғини ташаббускори: _____

Шартли белгилар	
	Асфальтлаштириладиган йўллар L-2943 m.
	5.38 “Турар жой даҳаси” йўл белгиси
	3.24 “Юқори тезлик чекланган” йўл белгиси
	2.4 “Йўл беринг” йўл белгиси
	1.12.1-1.12.2 “хавфли бурулишлар” йўл белгиси
	1.11.1-1.11.2 “хавфли бурулиш” йўл белгиси
	1.31 “Сунъий йўл нотекислиги” йўл белгиси
	Сунъий нотекислик

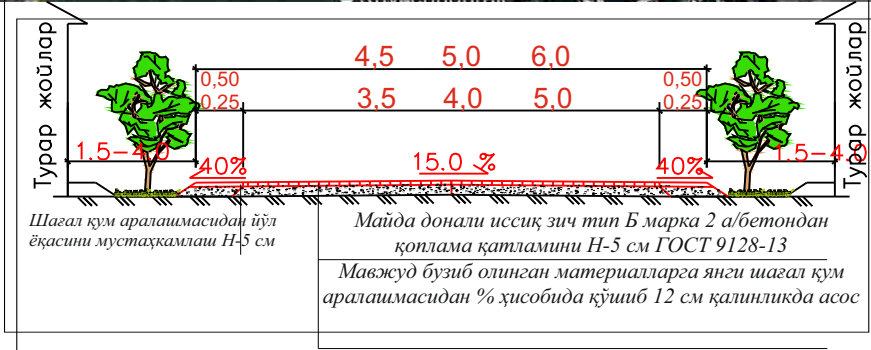

				Шартнома № _____ 2026 йил.			
				Шофиркон туман Талисафед МФЙ Талисафед қишлоғи ички йўллари асфальтлаштириш			
Мансаби	Ф.И.О.	Имзо	Сана	Ички хўжалик автомобиль йўлининг жойлашув карта схемаси	Босқич	Варақ	Вараклар
Тузди	Ф.Хамроев				1	1	1
Текширди	А.Умаров						
							“Йўл Лойиҳа Бюроси” МЧЖ Бухоро вилояти филиали