



Бухоро вилояти Шофиркон туман Читкарон МФЙ ички йўллари асфальтлаштириш ишлари
объектининг жойлашув карта схемаси.

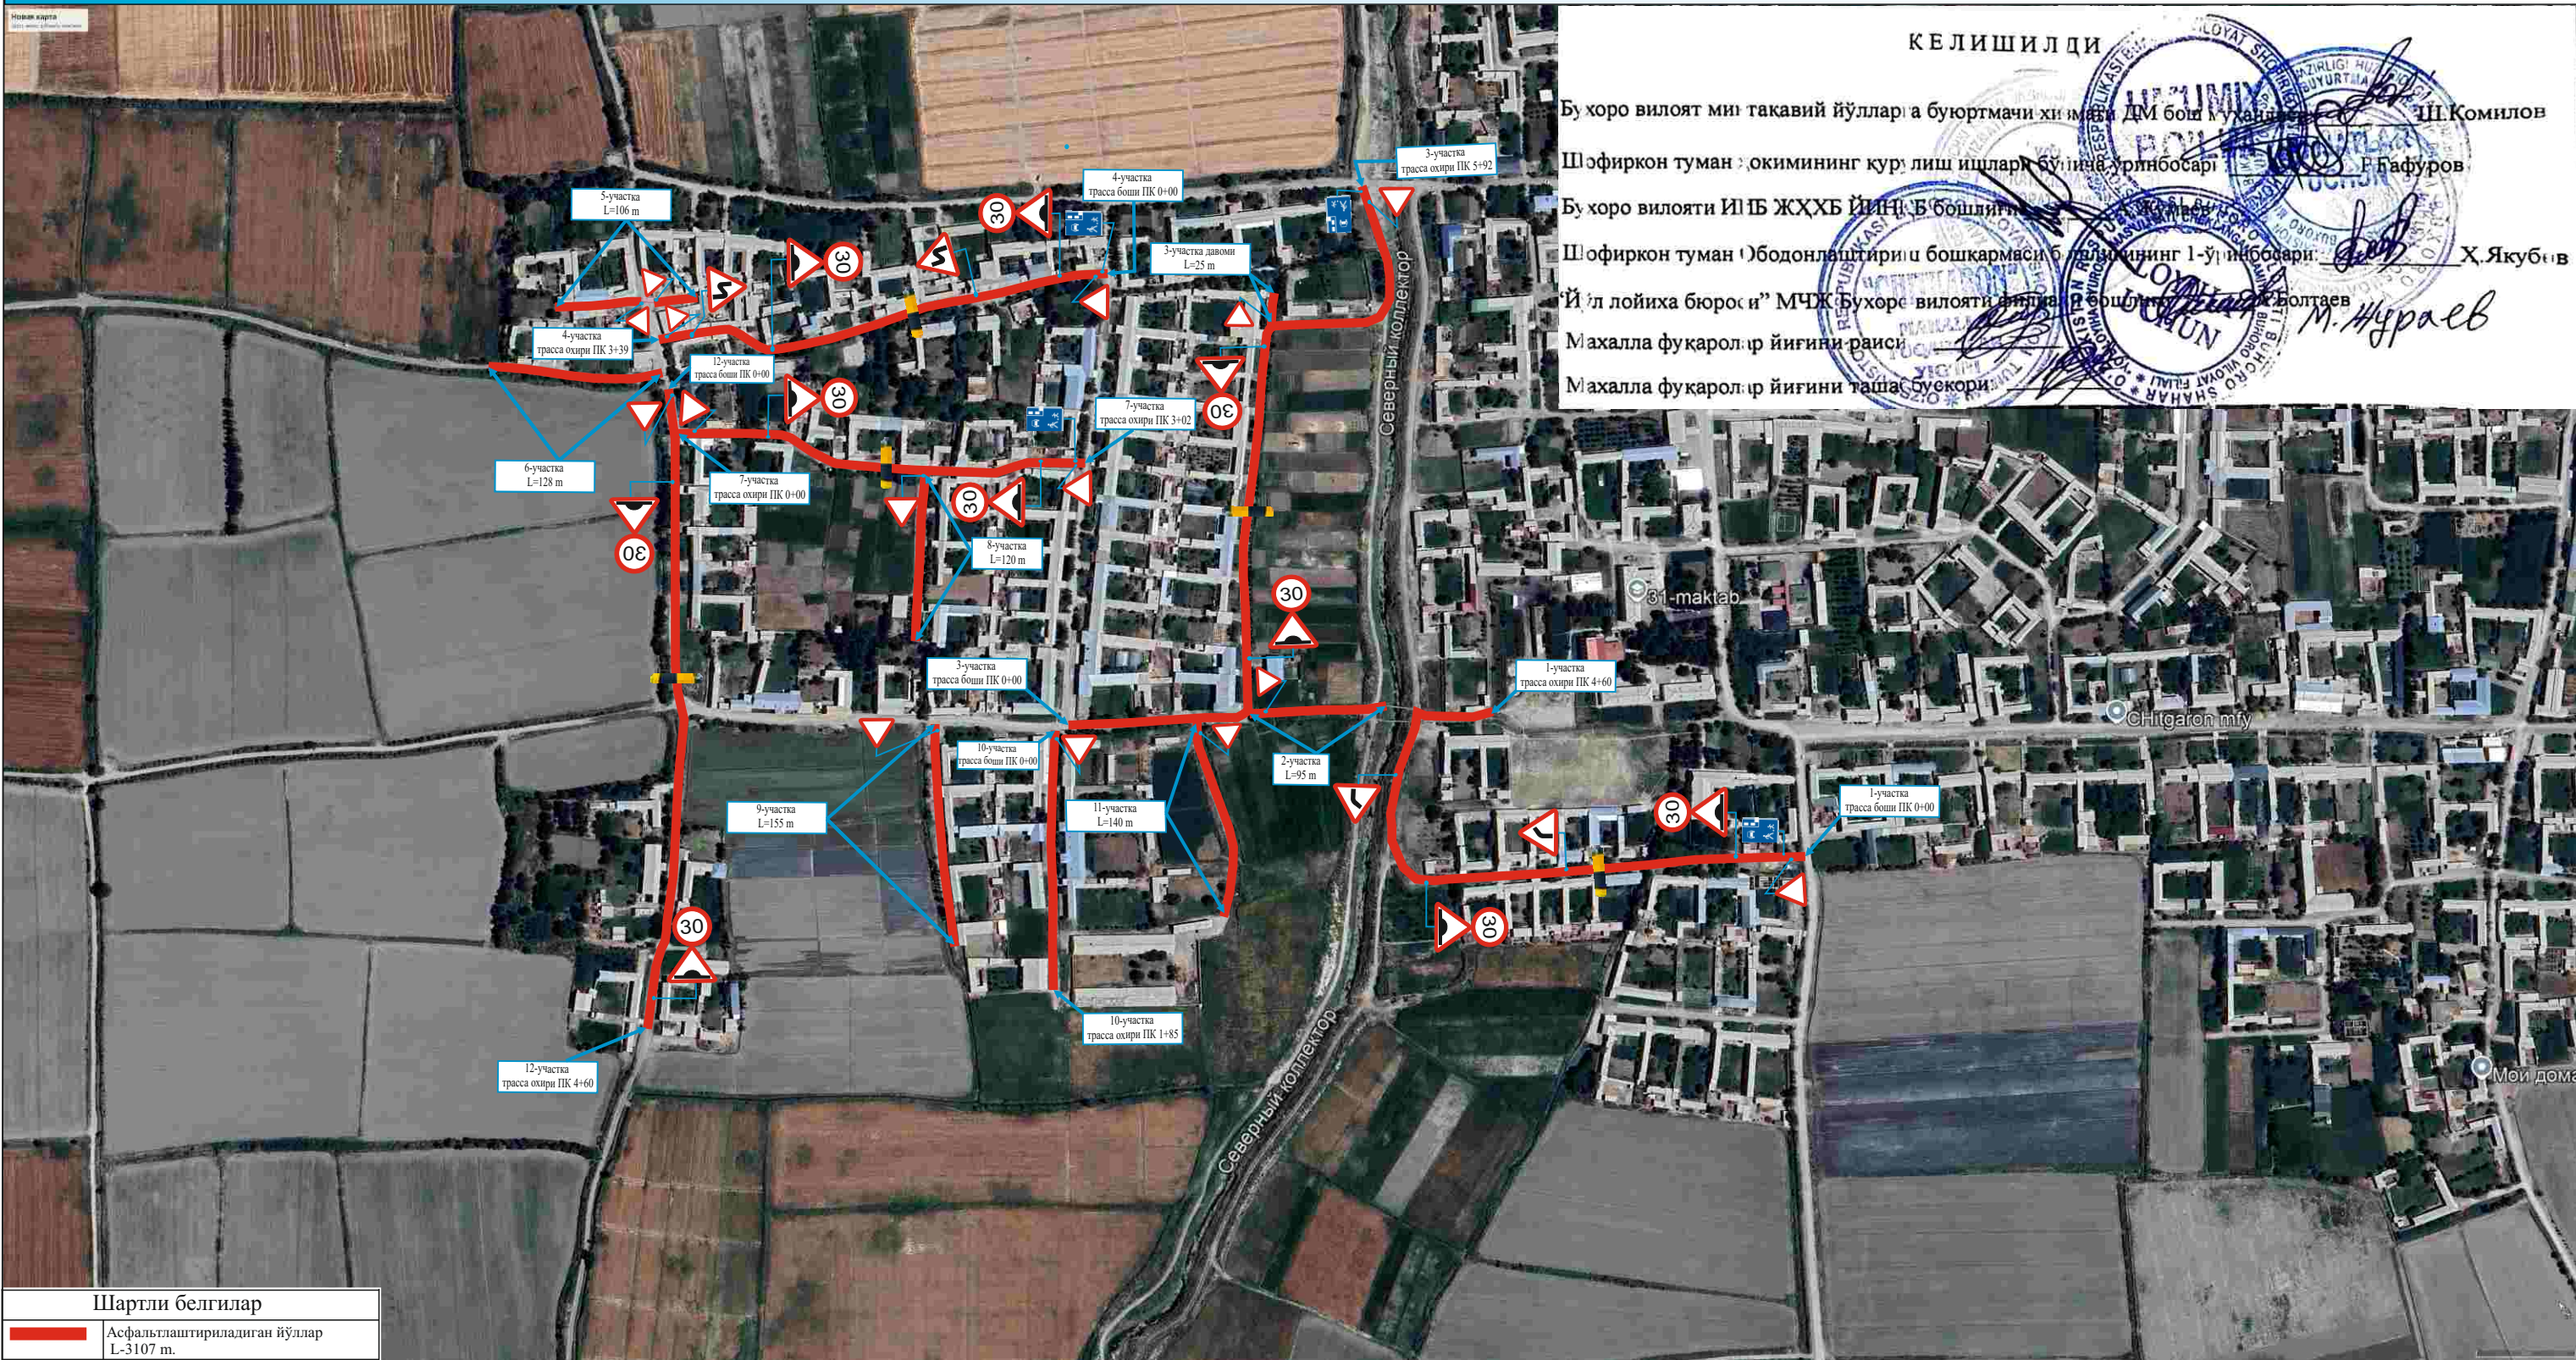

Шартли белгилар	
	Асфальтлаштирилдиган йўللار L-3107 m.
	5.38 “Турар жой дахаси” йўл белгиси
	3.24 “Юқори тезлик чекланган” йўл белгиси
	2.4 “йўл беринг” йўл белгиси
	1.12.1-1.12.2 “хавфли бурулишлар” йўл белгиси
	1.11.1-1.11.2 “хавфли бурулиш” йўл белгиси
	1.31 “Суный йўл нотекислиги” йўл белгиси
	Суный нотекислик

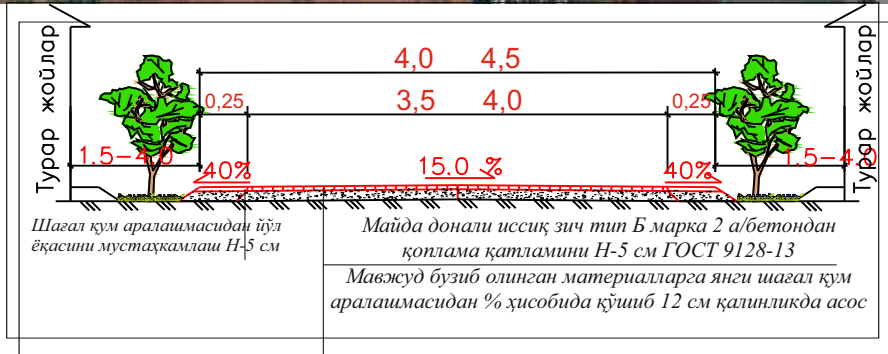

				Шартнома № _____ 2026 йил.				
				Шофиркон туман Читкарон МФЙ ички йўллари асфальтлаштириш				
Мансаби	Ф.И.О.	Имзо	Сана	Ички хўжалик автомобиль йўлининг жойлашув карта схемаси	Босқич	Варақ	Вараклар	
					1	1	1	
Тузди	Б.Бахшиллоев				“Йўл Лойиҳа Бюроси” МЧЖ Бухоро вилояти филиали			
Текширди	А.Болтаев							