

Samarqand viloyati Qo'shrabot tuman Katta Oqmachit MFY Mustaqillik ko'chasi, Qo'ng'iro't ko'chasi, Oqmachit 1, Oqmachit 2 va Uzumzor ko'chalarini asfalt qilish KARTA SXEMASI:


"KELISHILDI"
Qo'shrabot tumani Qurilish masalalari
bo'yicha boshqaruv o'rinbosari
DEVONXONA
2026-yil

"KELISHILDI"
"Samarqand mintaqaviy yo'llariga buyurtmachi
xizmati" OJN direktori
o'rinbosari
2026-yil

"KELISHILDI"
Qo'shrabot tumani Obodonlashtirish
boshqarmasi boshlig'ining birinchi
o'rinbosari
2026-yil

"KELISHILDI"
Qo'shrabot tumani "Katta Oqmachit"
MFY raisi
2026-yil

"KELISHILDI"
Qo'shrabot tumani "Katta Oqmachit"
MFY tashabbuskori
2026-yil

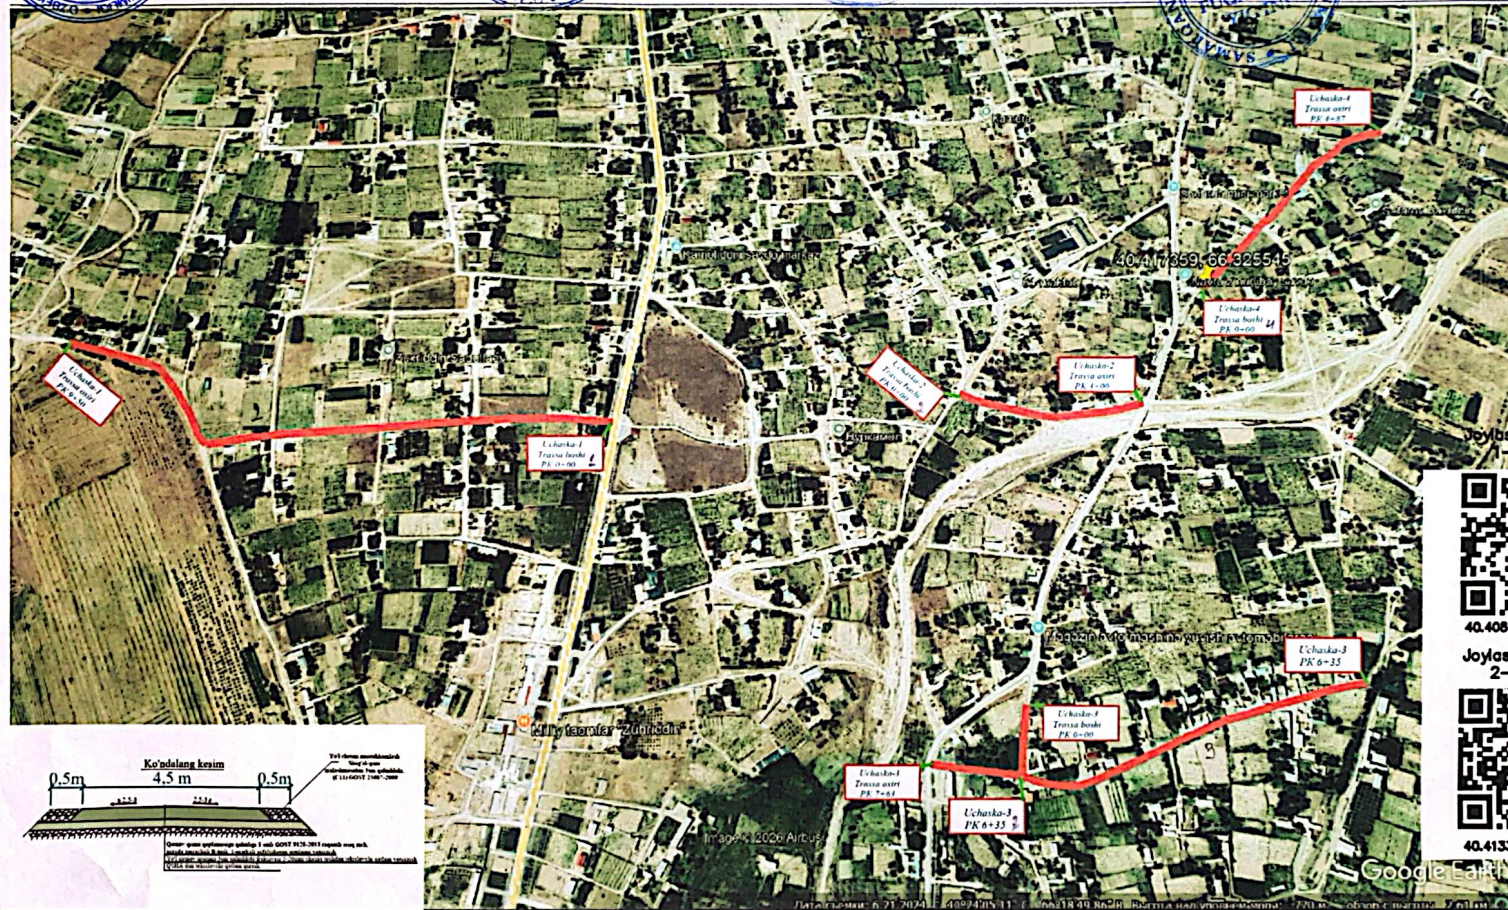

Ko'chalar soni	Uzunligi m	Eni m
1-ko'cha	950	4.5
2-ko'cha	300	4.5
3-ko'cha	763	4.5
4-ko'cha	487	4.5
Jami:	2 500	

Joylashuv nuqtasi 1-uchaska

40.408485, 66.325828

Joylashuv nuqtasi 2-uchaska


40.413383, 66.326671

Joylashuv nuqtasi 3-uchaska

40.412880, 66.332878

Joylashuv nuqtasi 4-uchaska

40.417359, 66.325545

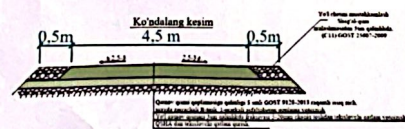

Shartli belgilar
Loyixalangan yo'l eni 4.5 m

Tekshirdi:
Chizdi

E.Xamdamov
Sh.Sayfiyev

№	Ob'ekt nomi	Uzunligi(m)	Eni (m)	Mavjud xolati	Qoplama turi
1	Qo'shrabot tuman Katta Oqmachit MFY Mustaqillik ko'chasi, Qo'ng'iro't ko'chasi, Oqmachit 1, Oqmachit 2 va Uzumzor ko'chalarini asfalt qilish	2 500	4.5(m)	QSHA	Asfaltbeton