ООО ”OPTIMAL ARCHITECT GROUP”

Лицензия № АЛ-001431 от 30-12-2021 г. Государственного комитета по архитектуре и строительству Республики Узбекистан

OPTIMAL® ARCHITECT GROUP

«Строительство 5-этажного административного здания Управления Департамента по борьбе с экономическими преступлениями города Ташкента»

Альбом № ___.


Здание Департамента по борьбе с экономическими преступлениями

Раздел - ТХ

Директор
ООО "OPTIMAL ARCHITECT GROUP" _____ Янгиев А.А.

г. Ташкент-2026 г

План подвал этажа М1:100

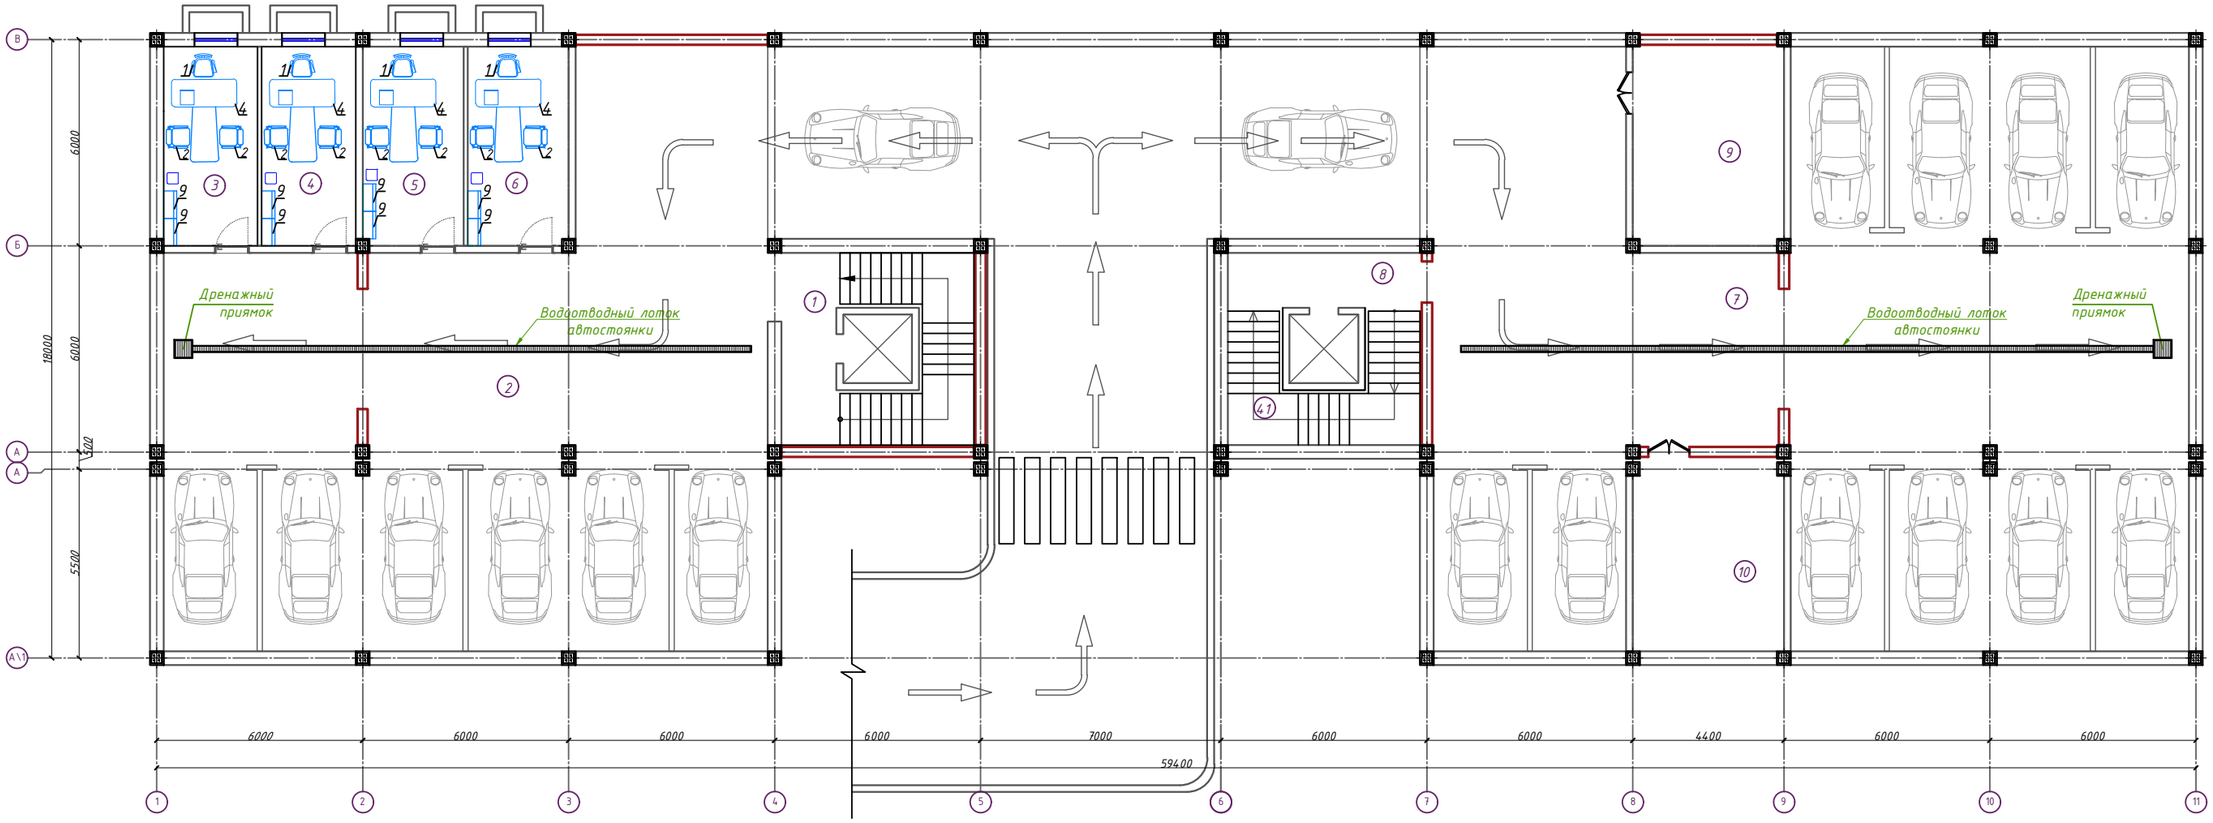

Экспликация помещений

№№ п/п	Наименование помещений	Площадь, м²
1	2	3
1	Лестничная площадка	25.6
2	Подземная парковка	294.81
3	Кабинет	15.89
4	Кабинет	15.89
5	Кабинет	17.0
6	Кабинет	17.0
7	Подземная парковка	331.23
8	Лестничная площадка	26.72
9	Насосная комната	25.63
10	Комната	24.63
	Итого:	794.4

Согласовано:

Взам. инв. N

Подпись и дата

Инв. N подл.

Изм.	Кол.	Лист	№док	Подпись	Дата
Директор		Янгиев А			
ГАП		Шарофов С			
ГИП					
Разработал		Мусулмонов Ж			


2026 г. ТХ

«Строительство 5-этажного административного здания Управления Департамента по борьбе с экономическими преступлениями города Ташкента»

Стадия	Лист	Листов
РП	1	6

OPTIMAL ARCHITECT GROUP

План 1-го этажа М1:100

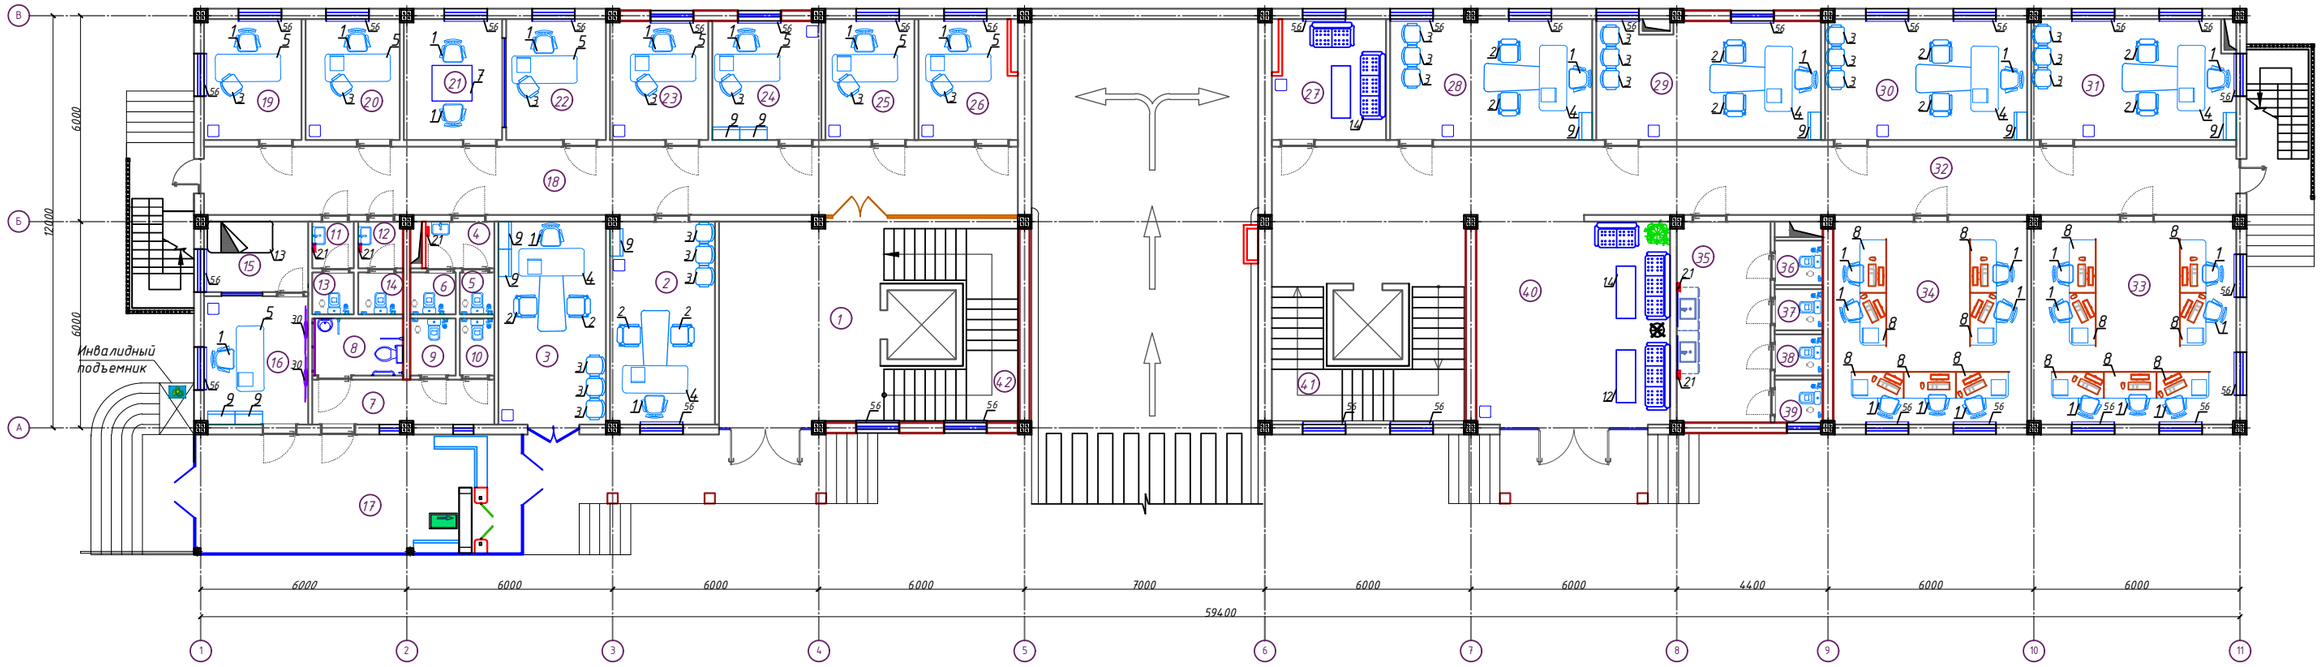

Экспликация помещений

№№ п/п	Наименование помещений	Площадь, м²
1	2	3
1	Файе	15.66
2	Кабинет	17.97
3	Кабинет	18.46
4	Коридор	2.7
5	С\У	1.22
6	С\У	1.62
7	Коридор	6.84
8	Туалет для инвалидов	4.39
9	С\У	2.2
10	С\У	1.64
11	Коридор	1.65
12	Коридор	1.79
13	С\У	1.48
14	С\У	1.6
15	Помещение для отдыха охраны	6.19
16	Комната диспетчера	11.29
17	КПП	32.7
18	Коридор	46.92

Экспликация помещений

№№ п/п	Наименование помещений	Площадь, м²
1	2	3
19	Кабинет	9.9
20	Кабинет	9.46
21	Кабинет	10.03
22	Кабинет	10.2
23	Кабинет	9.9
24	Кабинет	11.02
25	Кабинет	9.11
26	Кабинет	9.67
27	Комната отдыха водителей	11.22
28	Кабинет заместителя начальника управления социальной сферы.	20.65
29	Кабинет начальника первого отдела.	22.81
30	Кабинет заместителя начальника строительного управления.	20.66
31	Кабинет	21.01
32	Коридор	55.63
33	Кабинет сотрудников управления по целевому использованию бюджетных средств в социальной сфере.	35.16
34	Кабинет сотрудников экономического управления	33.32

Экспликация помещений


№№ п/п	Наименование помещений	Площадь, м²
1	2	3
35	Коридор	15.92
36	С\У	1.8
37	С\У	1.69
38	С\У	1.67
39	С\У	1.74
40	Холл	33.93
41	Лестничная площадка	27.9
42	Лестничная площадка	27.9
	Итого:	589.62

Согласовано:

Инв. N подл. | Подпись и дата | Взам. инв. N

						2026 г.	ТХ
						«Строительство 5-этажного административного здания Управления Департамента по борьбе с экономическими преступлениями города Ташкента»	
Изм.	Кол.	Лист	№док.	Подпись	Дата		
Директор		Янгиев А					Стадия: РП; Лист: 2; Листов: 6
ГАП		Шарофов С					
ГИП							
Разработал		Мусулмонов Р				План 1-го этажа М1:100	OPTIMAL ARCHITECT GROUP

План 2-го этажа М1:100

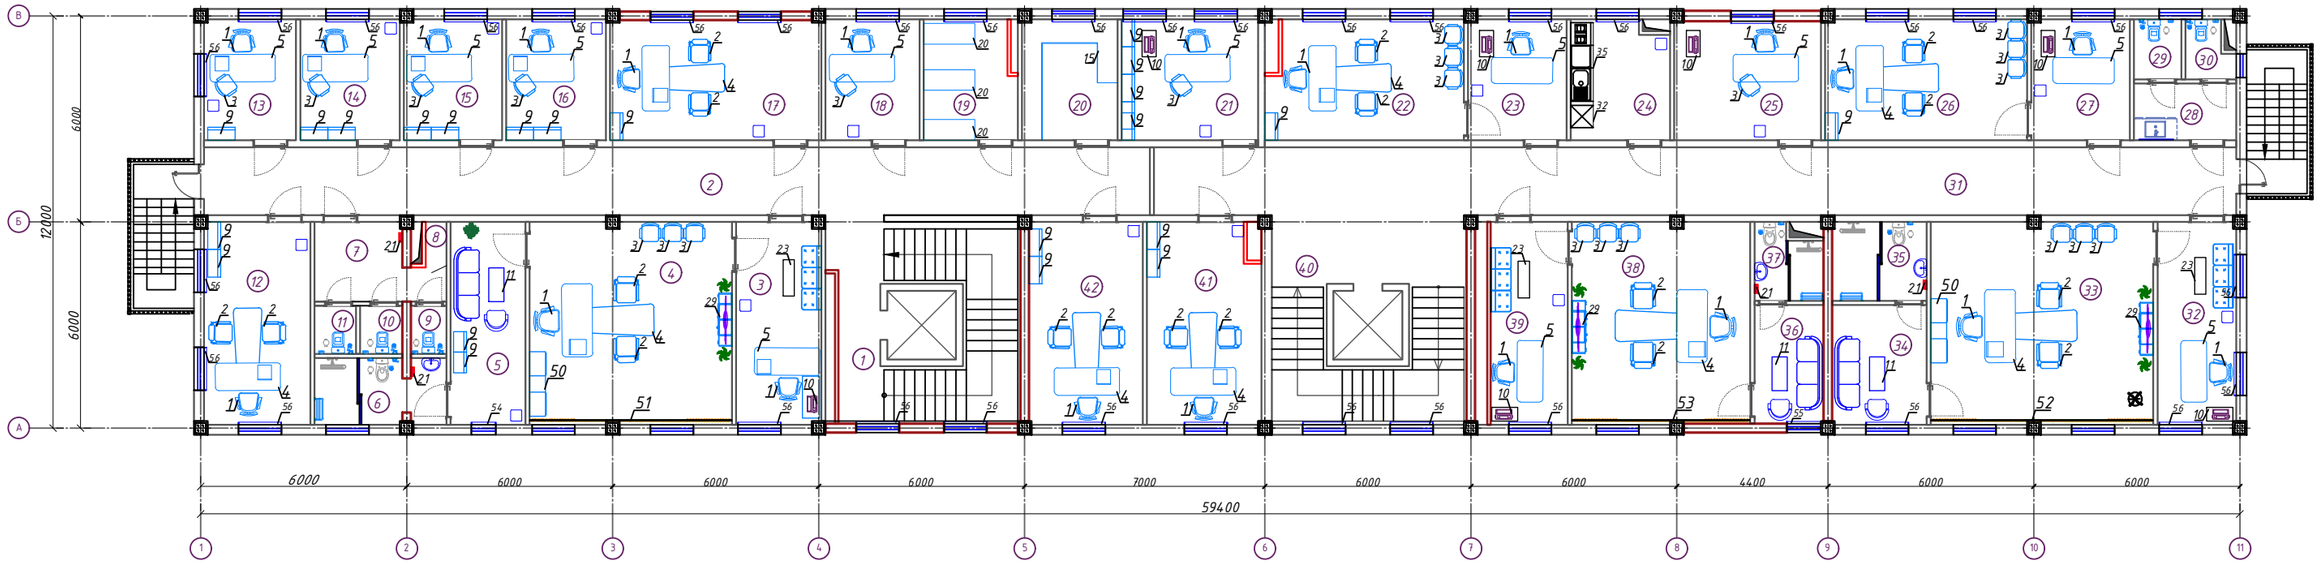

Экспликация помещений

№№ п/п	Наименование помещений	Площадь, м²
1	2	3
1	Лестничная площадка	27.9
2	Коридор	54.53
3	Приёмная	14.54
4	Кабинет	34.69
5	Комната отдыха	12.86
6	С/У	7.2
7	Коридор	7.19
8	Уборочная комната	0.8
9	С/У	1.44
10	С/У	1.72
11	С/У	1.68
12	Кабинет начальника следственного отдела.	18.26
13	Кабинет	9.42
14	Кабинет	10.2
15	Кабинет	10.01
16	Кабинет	10.2
17	Заместитель начальника следственного отдела	21.48
18	Кабинет	9.64
19	Архив	9.14
20	Архив	9.79

Экспликация помещений

№№ п/п	Наименование помещений	Площадь, м²
1	2	3
21	Кабинет	13.97
22	Кабинет делопроизводителя социального управления.	19.59
23	Кабинет начальника социального управления.	10.07
24	Кухня	10.17
25	Кабинет	14.83
26	Кабинет делопроизводителя экономического управления.	20.66
27	Кабинет начальника экономического управления.	10.07
28	Коридор	4.93
29	С/У	2.42
30	С/У	2.59
31	Коридор	62.43
32	Приёмная	13.54
33	Кабинет начальника инспекции государственного финансового контроля.	38.11
34	Комната отдыха	9.05
35	С/У	6.33
36	Комната отдыха	6.9
37	С/У	4.02

Экспликация помещений

№№ п/п	Наименование помещений	Площадь, м²
38	Кабинет заместителя начальника инспекции государственного финансового контроля.	30.51
39	Приёмная	13.21
40	Лестничная площадка	27.9
41	Кабинет	19.67
42	Кабинет	19.53
	Итого:	637.85

Согласовано:


Взам. инв. N

Подпись и дата

Инв. N подл.

						2026 г.	ТХ
						«Строительство 5-этажного административного здания Управления Департамента по борьбе с экономическими преступлениями города Ташкента»	
Изм.	Кол.	Лист	№док	Подпись	Дата		
Директор		Янгиев А					Стадия / Лист / Листов
ГАП		Шарофов С					РП / 3 / 6
ГИП							
Разработал		Мусулмонов Р				План 2-го этажа М1:100	OPTIMAL ARCHITECT GROUP

План 3-го этажа М1:100

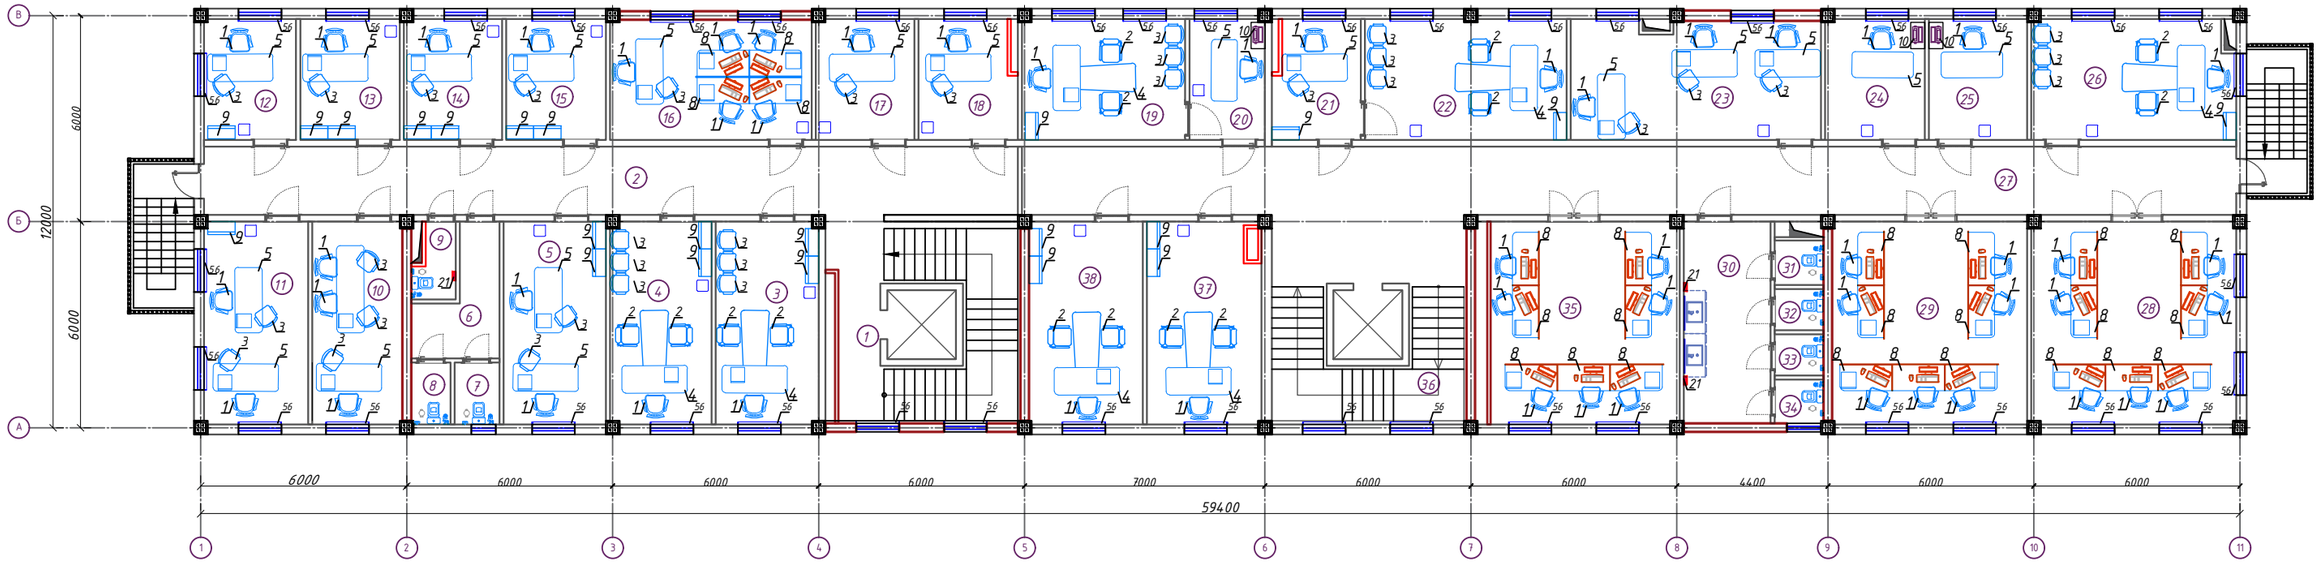

Экспликация помещений

№№ п/п	Наименование помещений	Площадь, м²
1	2	3
1	Лестничная площадка	27.9
2	Коридор	46.92
3	Кабинет начальника оперативного управления.	17.64
4	Кабинет начальника пресс-службы.	17.37
5	Кабинет начальника и сотрудника отдела главного юрисконсульта.	17.85
6	Коридор	6.84
7	С\У	2.33
8	С\У	2.06
9	С\У	2.39
10	Подсобное помещение	15.49
11	Кабинет сотрудников отдела лицензирования.	17.84
12	Кабинет начальника отдела лицензирования.	9.42
13	Кабинет начальника первого отдела.	10.2
14	Кабинет начальника отдела по работе с обращениями физических и юридических лиц и исполнительской дисциплине.	10.03
15	Кабинет сотрудника отдела по работе с обращениями физических и юридических лиц и исполнительской дисциплине.	10.2
16	Кабинет сотрудников контрольно-ревизионного управления.	20.52
17	Кабинет	10.07
18	Кабинет	9.67

Экспликация помещений

№№ п/п	Наименование помещений	Площадь, м²
1	2	3
19	Кабинет делопроизводителя отдела кадров.	16.72
20	Кабинет начальника отдела кадров.	7.7
21	Кабинет делопроизводителя отдела организационного контроля и анализа	8.62
22	Кабинет начальника отдела организационного контроля и анализа	20.65
23	Кабинет	25.42
24	Кабинет	10.17
25	Кабинет	10.06
26	Кабинет заместителя начальника управления по контролю за целевым использованием государственных заимствований	21.01
27	Коридор	70.05
28	Кабинет сотрудников управления по контролю за целевым использованием государственных заимствований	35.16
29	Кабинет сотрудников управления субсидий	33.48
30	Коридор	14.86
31	С\У	1.83
32	С\У	1.7
33	С\У	1.7
34	С\У	1.8
35	Кабинет	32.36
36	Лестничная площадка	27.9
37	Кабинет заместителя начальника управления субсидий	19.67
38	Кабинет	19.53
	Итого:	639.48

Согласовано:


Взам. инв. N

Подпись и дата

Инв. N подл.

Изм.	Кол.	Лист	№док	Подпись	Дата	2026 г. ТХ		
						«Строительство 5-этажного административного здания Управления Департамента по борьбе с экономическими преступлениями города Ташкента»		
Директор		Янгиев А						
ГАП		Шарофов С					Стадия	Лист	Листов
ГИП							РП	4	6
Разработал		Мусулмонов Р				План 3-го этажа М1:100	OPTIMAL ARCHITECT GROUP		

План 4-го этажа М1:100

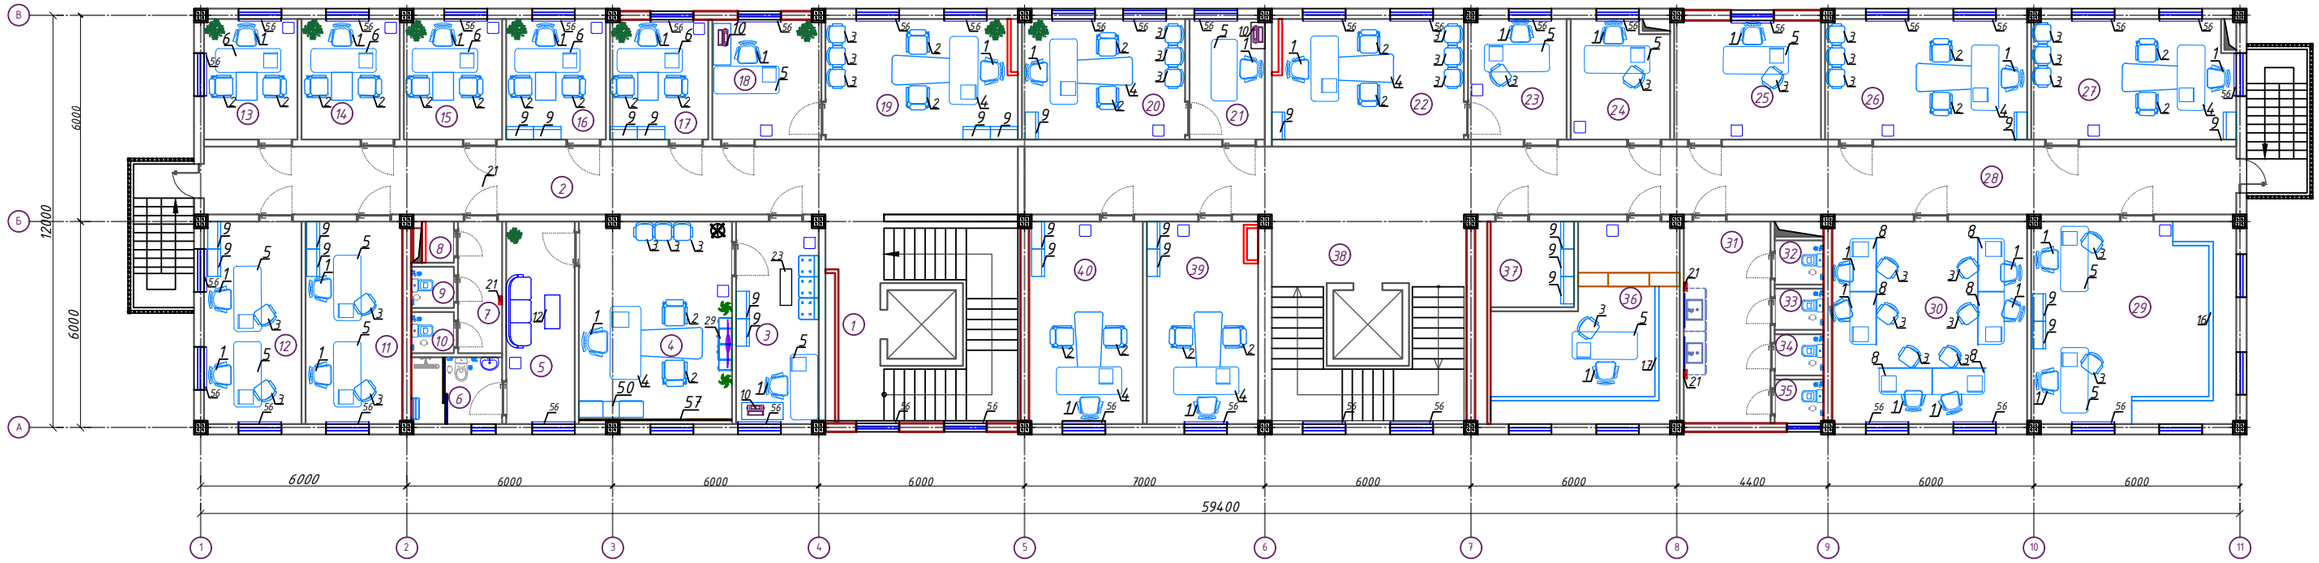

Экспликация помещений

№№ п/п	Наименование помещений	Площадь, м²
1	2	3
1	Лестничная площадка	27.9
2	Коридор	46.92
3	Приёмная	14.09
4	Кабинет начальника управления по контролю производства и оборота алкогольной и табачной продукции.	26.19
5	Комната отдыха.	11.79
6	С/У	5.13
7	Коридор	4.9
8	С/У	1.0
9	С/У	1.5
10	С/У	1.5
11	Кабинет сотрудников отдела анализа рисков.	16.61
12	Кабинет сотрудников отдела цифровизации и информационной безопасности.	16.72
13	Кабинет начальника отдела цифровизации и информационной безопасности.	9.56
14	Кабинет начальника отдела анализа рисков.	10.06
15	Кабинет начальника управления делами.	10.03
16	Кабинет начальника финансового отдела.	10.2
17	Кабинет	9.97
18	Приёмная	11.09
19	Кабинет заместителя начальника управления по контролю производства и оборота алкогольной и табачной продукции.	19.21

Экспликация помещений

№№ п/п	Наименование помещений	Площадь, м²
1	2	3
20	Кабинет	16.72
21	Приёмная	7.72
22	Кабинет	19.21
23	Приёмная	10.07
24	Кабинет	10.17
25	Кабинет	14.83
26	Кабинет	20.66
27	Кабинет	21.01
28	Коридор	69.89
29	Кабинет сотрудников отдела кадров	35.16
30	Кабинет	33.48
31	Коридор	14.86
32	С/У	1.83
33	С/У	1.7
34	С/У	1.7
35	С/У	1.8
36	Архив	25.71
37	Раздевалка для уборщиков	6.04
38	Лестничная площадка	27.9
39	Кабинет	19.11
40	Кабинет	19.53
	Итого:	637.78

Согласовано:

Инв. N подл. | Подпись и дата | Взам. инв. N

Изм.	Кол.	Лист	№док.	Подпись	Дата	2026 г. ТХ		
						«Строительство 5-этажного административного здания Управления Департамента по борьбе с экономическими преступлениями города Ташкента»		
Директор			Янгиев А					
ГАП			Шарофов С				Стадия	Лист	Листов
ГИП							РП	5	6
Разработал			Мусулмонов Р			План 4-го этажа М1:100	OPTIMAL ARCHITECT GROUP		

Позиция	Наименование и техническая характеристика оборудования и материал	Тип, марка, оборудование документа и тип опросного листа	Код завода изготовителя	Код оборудования, материала	Единица измерения	Количество шт.	Масса единицы оборудования	Примечание
1	2	3	6	7	8	9	10	
1	Офисное кресло				шт	147		
2	Офисное стул				шт	86		
3	Стул полумягкий				шт	119		
4	Стол офисный				шт	38		
5	Стол офисный, 1900 x 800 x 800				шт	55		
6	Стол офисный				шт	5		
7	Стол офисный, 1150 x 1050 x 800				шт	1		
8	Стол для компютер, 1500 x 750 x 800				шт	41		
9	Шкаф книжный 800x380x1500				шт	95		
10	Принтер Лазерное МФУ	Canon imageRunner 2202N			шт	14		
11	Комплект диван мягкий, журнальный столик, кресла				шт	3		
12	Комплект диван мягкий, журнальный столик				шт	3		
13	Кровать для охранника.				шт	1		
14	Комплект диван мягкий, журнальный столик, кресла				шт	2		
15	Шкаф книжный 2820x600x2200, 1590x600x2200, 1150x600x2200				шт	1		
16	Шкаф книжный 2250x800x2200, 4400x800x2200, 1050x800x2200				шт	1		
17	Шкаф книжный 3200x800x2200, 4780x800x2200				шт	1		
18	Шкаф книжный 5900x450x2200				шт	1		
19	Шкаф 2800x500x2200				шт	2		
20	Шкаф книжный 1490x600x2000				шт	3		
21	Настенная электрическая сушилка для рук	BXG-100			шт	17		
22	Шкаф книжный 2900x500x2200				шт	2		
23	Диван 3 секционный с журнальным столиком				шт	4		
24	Кресло				шт	20		
25	Конференц-стол 7800 x 1400 x 800				шт	1		
26	Интерактивная сенсорная панель	INL86S 86"			шт	1		
27	Кресло Bordo CF темно-коречневая кожа				шт	5		
28	Конференц-кресло MUSA				шт	126		
29	Телевизор настенный в комп. с креплением				шт	4		

Изм.	Кол.	Лист	№док	Подпись	Дата			
Директор		Янгиев А						
ГАП		Шарофов С						
ГИП								
Разработал		Мусулмонов Б						

2026 г. ТХ

«Строительство 5-этажного административного здания Управления Департамента по борьбе с экономическими преступлениями города Ташкента»

Стадия	Лист	Листов
РП	1	2

План 5-го этажа М1:100

OPTIMAL ARCHITECT GROUP

Позиция	Наименование и техническая характеристика оборудования и материал	Тип, марка, оборудование документа и тип опросного листа	Код завода изготовителя	Код оборудования, материала	Единица измерения	Количество шт.	Масса единицы оборудования	Примечание
1	2	3	6	7	8	9	10	
30	Настенный телевизор для системы видеонаблюдения, 32"				шт	2		
31	Комплект обеденной мебели (стол 4-х местный,4 стула) 1600 x 800 x 760	TV LED A9000 55"			шт	12		
32	Шкаф холодильный среднетемпературный	R 700M			шт	2		
33	Стол 2430 x 900 x 800				шт	1		
34	Стул полумягкий				шт	10		
35	Гарнитур кухинний Табаритные размеры, тт: 2400x650x800				шт	1		
36	Гарнитур кухинний Табаритные размеры, тт: 2200x620x800				шт	1		
37	Плита электрическая 6ти комфорочная с жарочным шкафом 1475 X 897 X 900 ЭЗФ 22,6 квт Вытяжка-600м3/час; приток-400м3/час	ЭП-6ЖШ			шт	1		
38	Ларь для овощей 1000 x 600 x 900	ЛО			шт	4		
39	Стол производственный 1500 x 700 x 900	СПРП-6-5			шт	2		
40	Электрофритюрница Вытяжка-600м3/час; приток-400м3/час 1000 X 900 X 850 ЭЗФ 14,0 квт	ЭФК - 90/2П			шт	1		
41	Стол производственный 850 x 400 x 900				шт	1		
42	Электрическая опрокидывающая сковорода 800X 900X 850 ЭЗФ 9,0 квт Вытяжка-700м3/час; приток-400м3/час				шт	1		
43	Стол производственный 1360 x 600 x 900	СПРП-6-5			шт	1		
44	Прилавок мармит для вторых блюд 1500 x 800 / 1100 x 900 э1ф 220 2,4 квт	ЭМК-70М-01			шт	1		
45	Прилавок мармит для первых блюд 1500 x 800 / 1100 x 700/1375 эЗф 220 2.8 квт	ПМС-70М.			шт	1		
46	Прилавок мармит для блюд 1500 x 800 / 1100 x 900 э1ф 220 2,4 квт				шт	1		
47	Холодилник Liebhers XRFbd 5220 Plus NoFrost 1226x1855 мм				шт	1		
48	Стол для заседаний 3000 x 400 x 800				шт	1		
49	Ванна моечная 3х секционная	ВМП-7-2-6 РН			шт	1		
50	Шкаф 1870 x 460 x 2000				шт	3		
51	Штора Габаритные размеры, тт: 5900x3300				шт	1		
52	Штора Габаритные размеры, тт: 6480x3300				шт	1		
53	Штора Габаритные размеры, тт: 5200x3300				шт	1		
54	Жалюзи Габаритные размеры, тт: 2000x700				шт	1		
55	Жалюзи Габаритные размеры, тт: 2000x1000				шт	2		
56	Жалюзи Габаритные размеры, тт: 2000x1250				шт	186		
57	Штора Габаритные размеры, тт: 4460x3300				шт	1		

										2026 г.	ТХ
										«Строительство 5-этажного административного здания Управления Департамента по борьбе с экономическими преступлениями города Ташкента»	
Изм.	Кол.	Лист	№док	Подпись	Дата						
Директор		Янгиев А								Стадия	Лист	Листов
ГАП		Шарофов С								РП	2	2
ГИП												
Разработал		Мусулмонов Х								План 5-го этажа М1:100		