

Общество с ограниченной ответственностью "АДИЛБЕК-НУКУС"

Текущий ремонт здания многопрофильной детской больницы
Республики Каракалпакстан (референс-лаборатория)


Альбом-1

АР – Архитектурно – планировочное решение.

ООО "АДИЛБЕК-НУКУС"
Директор: СБ Сапаров А.

Нукус – 2026г.

Существующий план стен 1:100

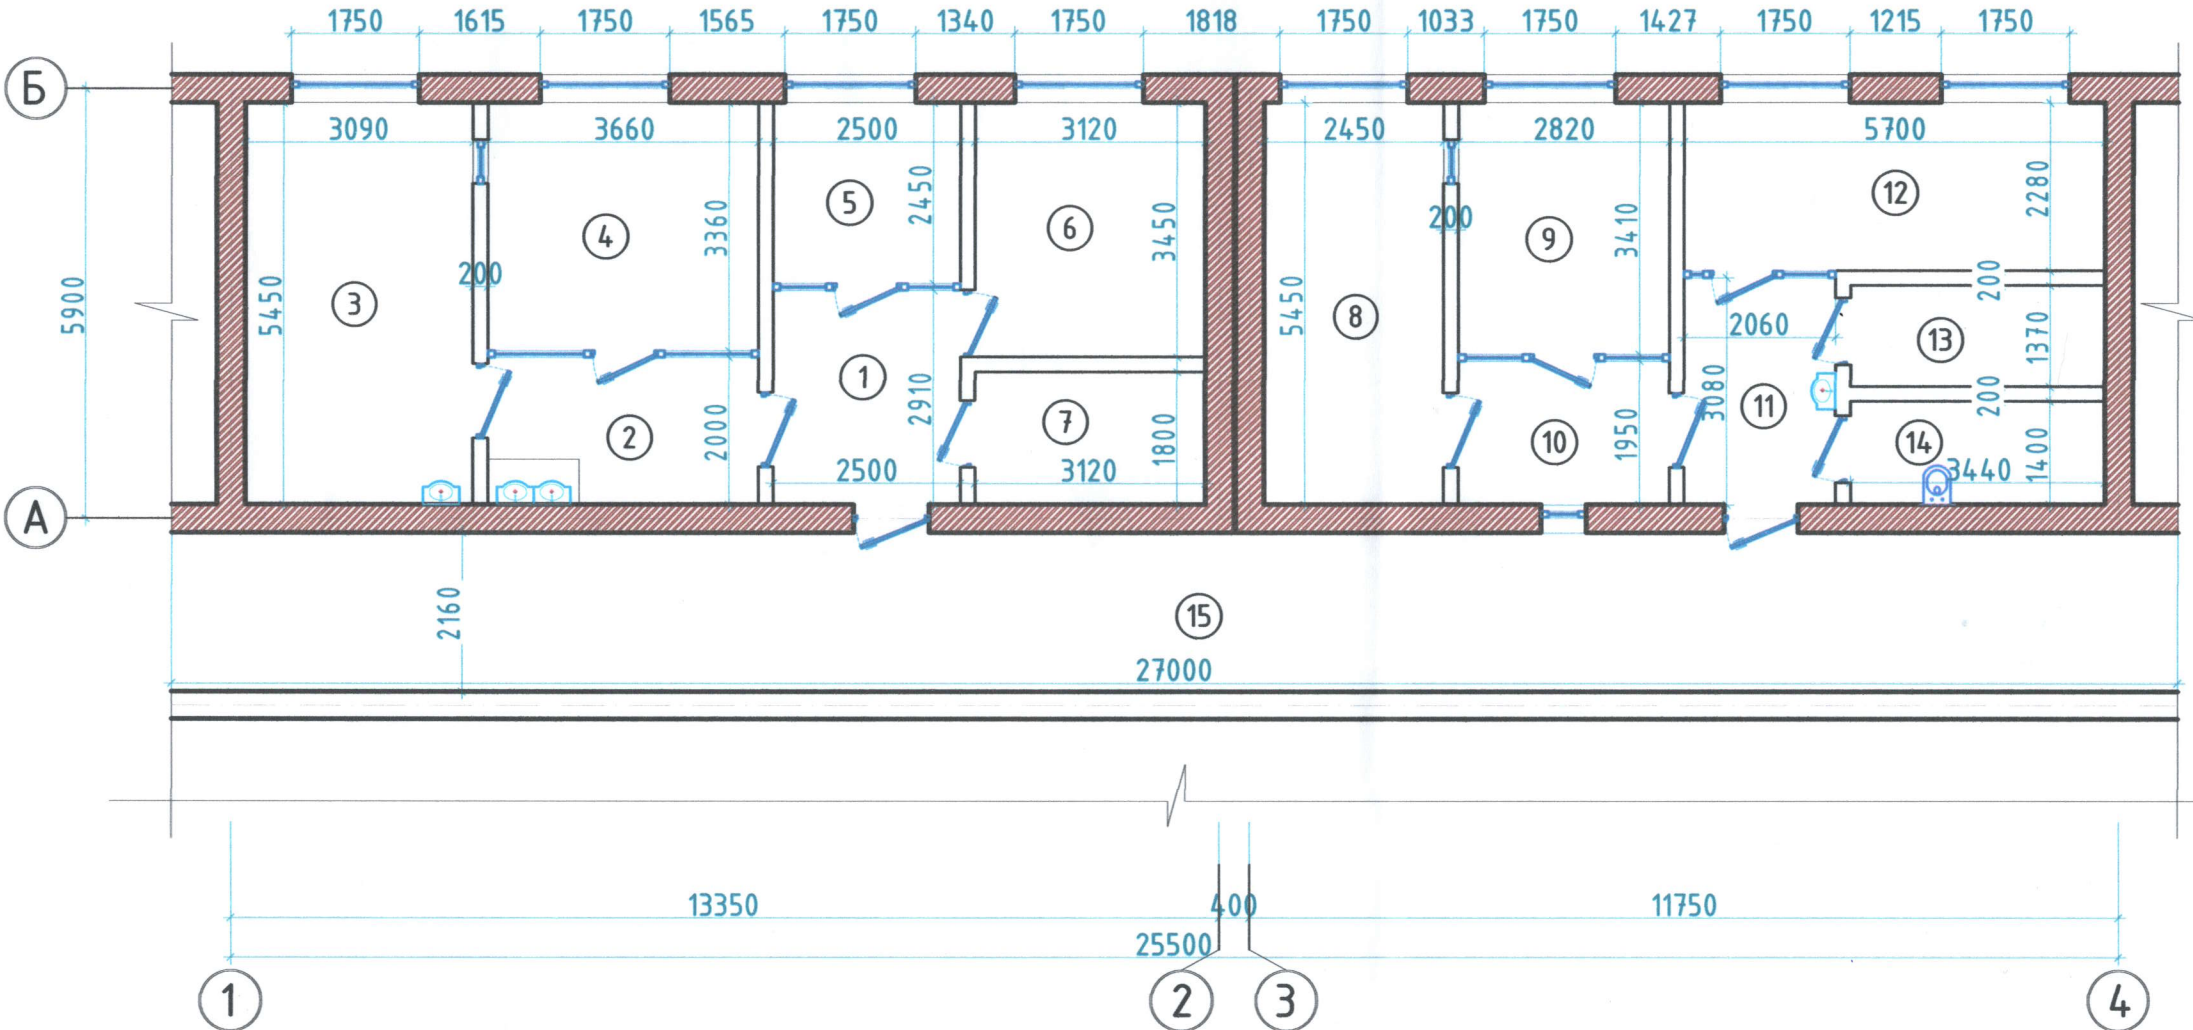


"СОГЛАСОВАНО"
Министр здравоохранения
М. Курбанов

Экспликация помещения Существующий

№ пом.	Наименование помещений.	Площадь м2	Кат* помеще-ния
1	2	3	4
1	Вестибюль	7.27	
2	Моечный	7.32	
3	ИФА Иммуноферментный анализ	16.84	
4	Кабинет Биохимё	12.29	
5	Лаборантская	6.12	
6	Кабинет морфологических	10.76	
7	Мазочная	5.61	
8	Кабинет микроскопии	13.35	
9	Кабинет микроскопии	9.61	
10	Приём анализов	5.50	
11	Коридор	6.11	
12	Кабинет заведующего	13.00	
13	Подсобное помещение	4.71	
14	Сливное помещение	4.81	
15	Коридор	58.32	

						2026 г				АР				
						Текущий ремонт здания многопрофильной детской больницы Республики Каракалпакстан (референс-лаборатория)								
Изм.	Кол.уч	Лист	№ док.	Подпись	Дата	Архитектурно-планировочное решение.			Стадия	Лист	Листов			
Директор	Сапаров А								РП	2	8			
ГАП	Султонов А.													
ГИП	Дуришымбетов А.													
Рук. группы	Аяпов С.					Существующий план стен			ООО "АДИЛБЕК-НУКУС"					
Н. контр.	Аяпов С.													
Разраб.	Уринбоев Д.													

Проектируемый план стен М 1:100

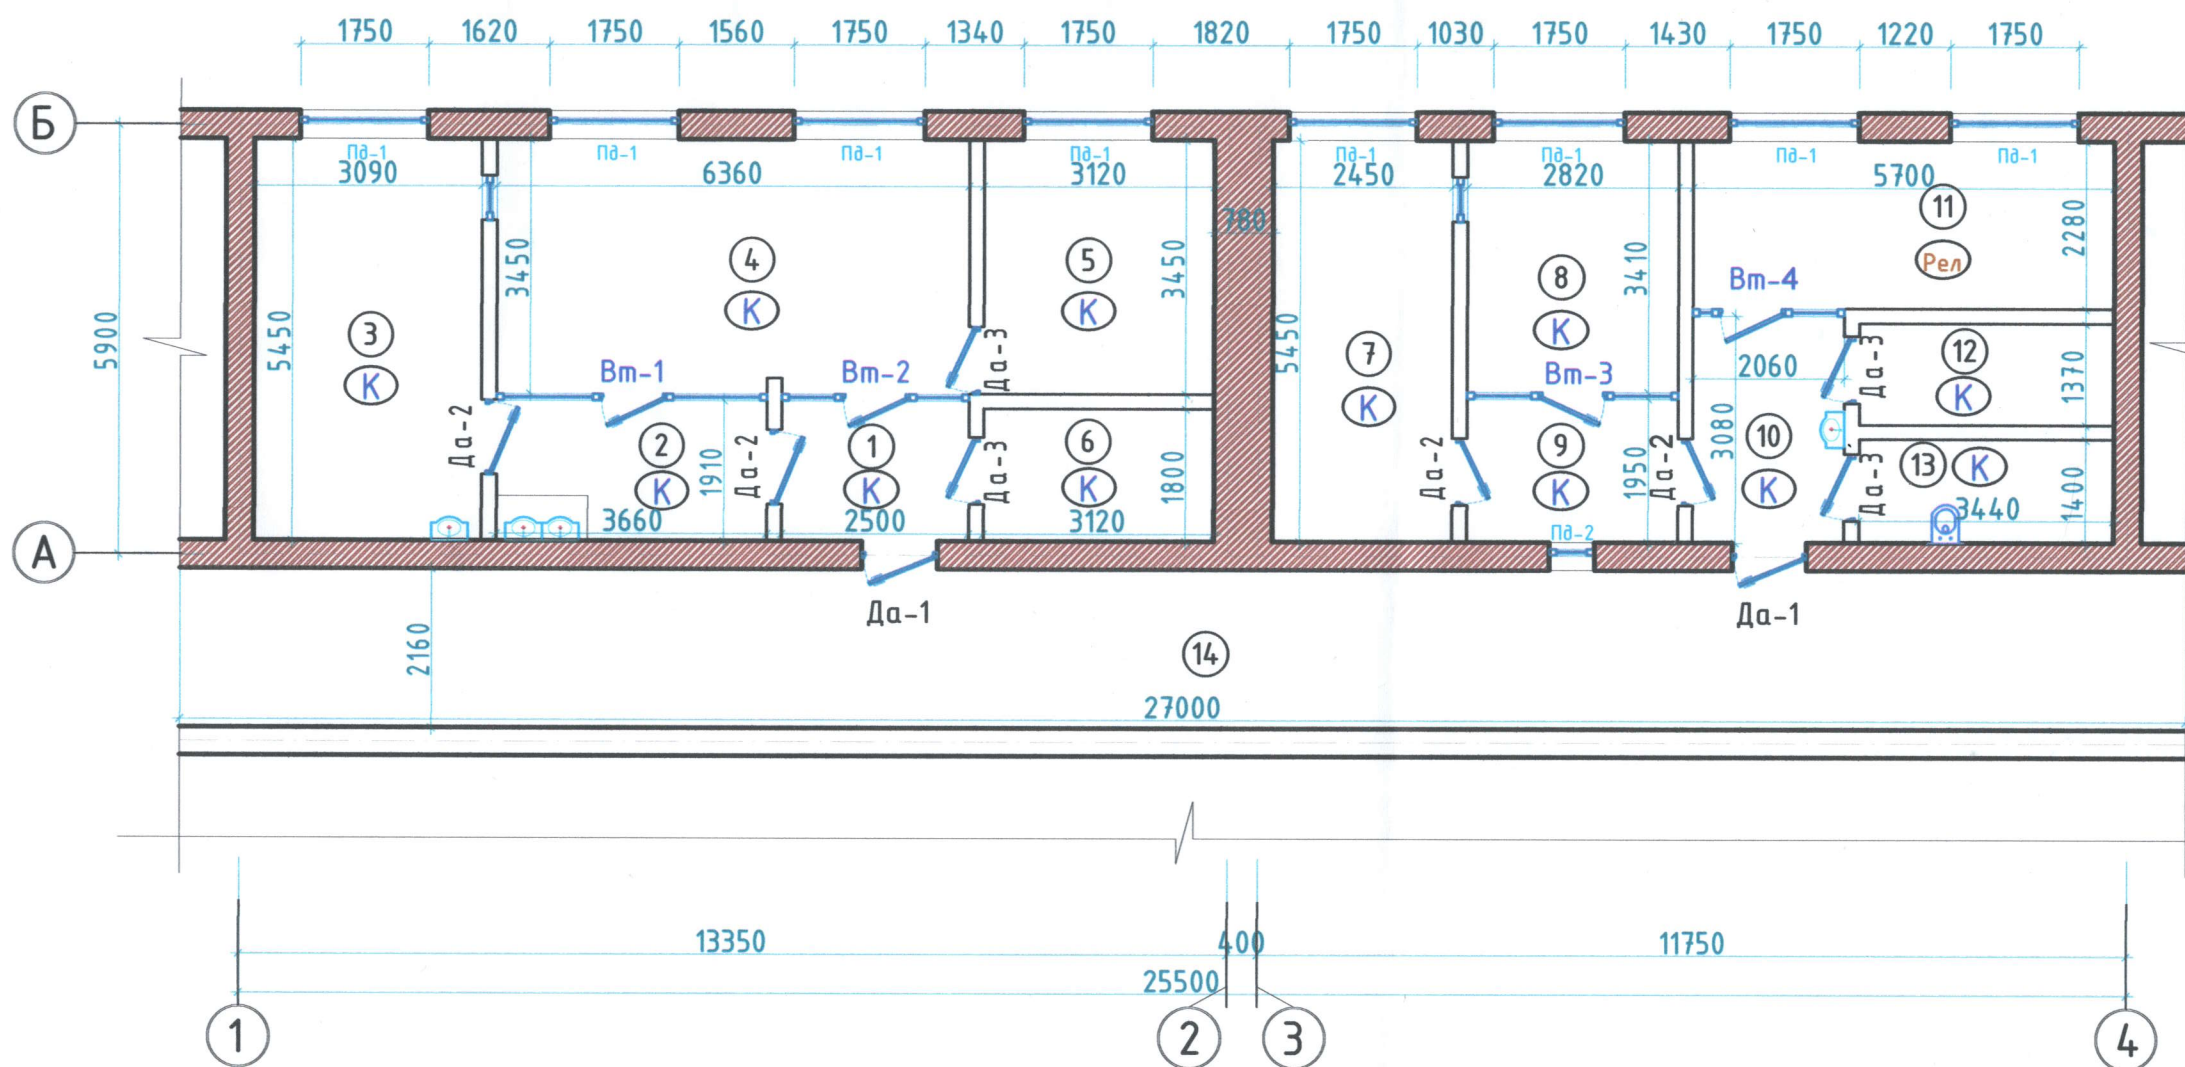

"СОГЛАСОВАНО"

Министр здравоохранения

д.л. Рогов




Экспликация помещения Проектируемый

№ пом.	Наименование помещений.	Площадь м2	Кат* помеще- ния
1	2	3	4
1	Вестибюль	4.77	
2	Моечный	7.00	
3	ИФА Иммуноферментный анализ	16.84	
4	Кабинет Биохимё	21.94	
5	Кабинет морфологических	10.76	
6	Мазочная	5.61	
7	Кабинет микроскопии	13.35	
8	Кабинет микроскопии	9.61	
9	Приём анализов	5.50	
10	Коридор	6.34	
11	Кабинет заведующего	13.00	
12	Подсобное помещение	4.71	
13	Сливное помещение	4.81	
14	Коридор	58.32	

						2026 г	АР				
						Текущий ремонт здания многопрофильной детской больницы Республики Каракалпакстан (референс-лаборатория)					
Изм.	Кол.уч	Лист	№ док.	Подпись	Дата						
Директор	Сапаров А					Архитектурно-планировочное решение.			Стадия	Лист	Листов
ГАП	Сутонов А.								РП	3	8
ГИП	Дуришымбетов А.										
Рук. группы	Аяпов С.					Проектируемый план стен			ООО "АДИЛБЕК-НУКУС"		
Н. контр.	Аяпов С.										
Разраб.	Уринбоев Д.										