

Республика Узбекистан Хорезмская область

О.О.О " STANDART ARHITEKTURA LOYIHA "

Рабочий проект

Урганч шаҳридаги 1-сон ихтисослаштирилган
мактаб-интернатининг ётоқхона биносини мукаммал
таъмирлаш.

АЛЬБОМ ГП

г.Урганч - 2026 г.

Республика Узбекистан Хорезмская область

О.О.О " STANDART ARHITEKTURA LOYIHA "

Рабочий проект

Урганч шаҳридаги 1-сон ихтисослаштирилган
мактаб-интернатининг ётоқхона биносини мукаммал
таъмирлаш.

АЛЬБОМ ГП

О.О.О

" STANDART ARHITEKTURA LOYIHA "

Директор:

Г. И. П:





Илхомов М.
Машарипов Б

г.Урганч - 2026 г.

Урганч шаҳридаги 1-сон ихтисослаштирилган мактаб-интернатининг ётоқхона биносини мукаммал таъмирлаш

ГЕН ПЛАН М1:500

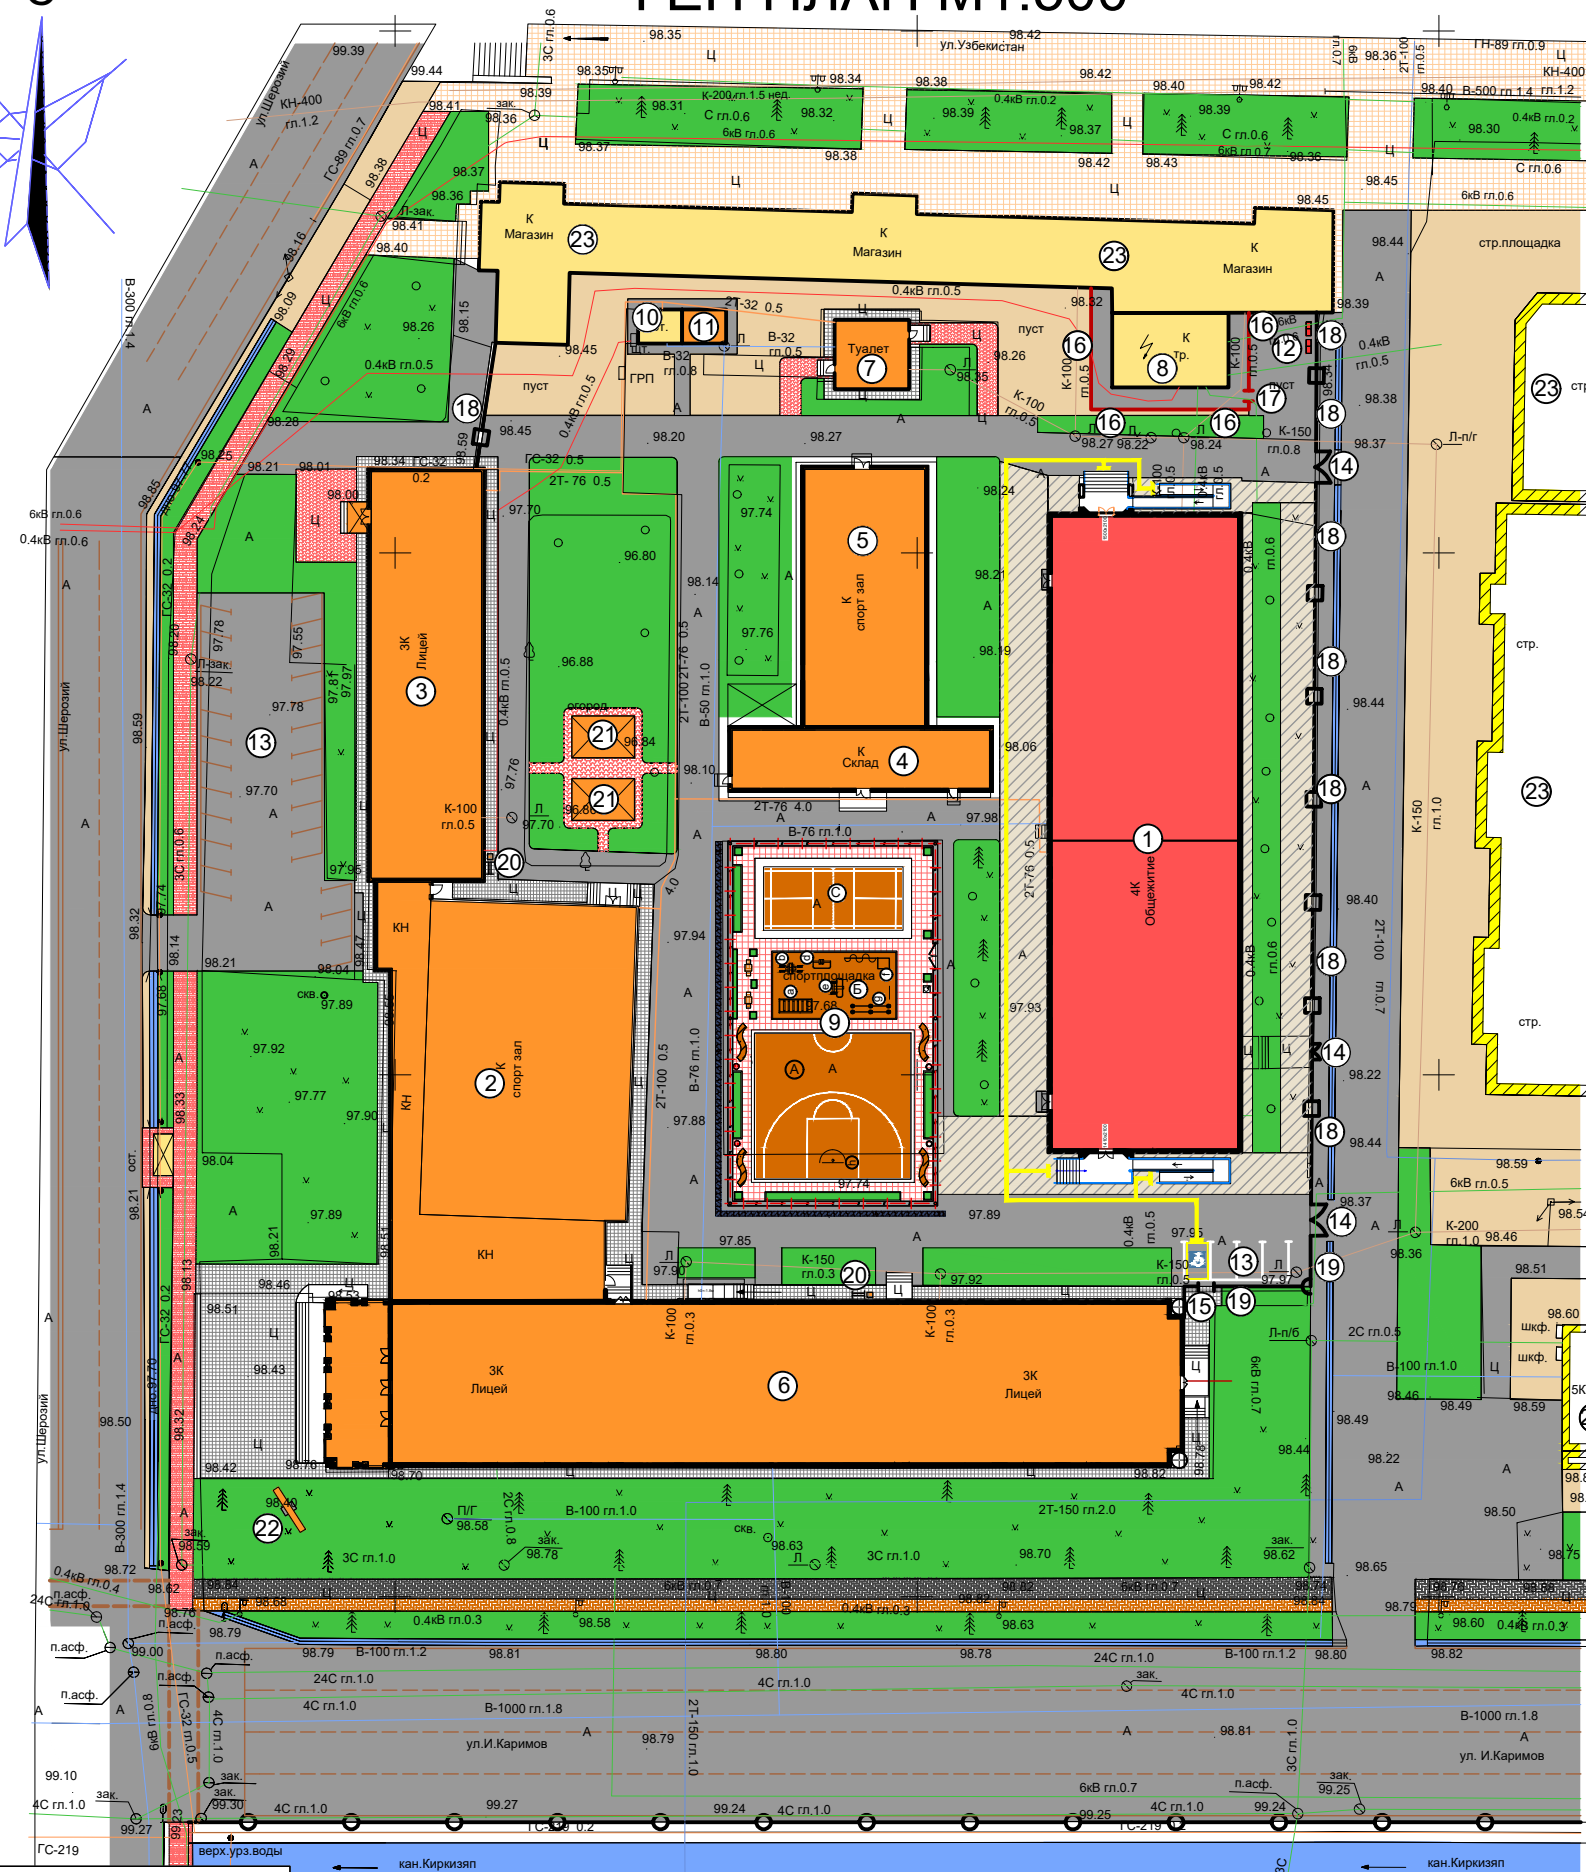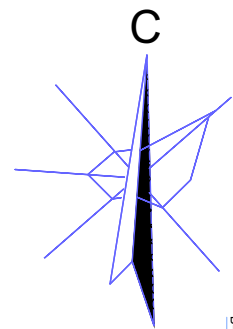

Условные обозначения

- Реконструкция здания
- Существующие здания
- Существующая застройка
- Асфальтобетонное покрытие
- Озеленение
- Ограждение кирпичное
- Ограждение металлическое

Баланс территории

1	Общая площадь участка	12560,0 м2	100,0 %
2	Площадь застройки	4270,0 м2	34,0 %
3	Дороги, тротуар, площадки и отмостки	4150,0 м2	33,0 %
4	Озеленения территории	3440,0 м2	27,4 %
5	Игровая площадка	700,0 м2	5,6 %



Экспликация зданий и сооружений

№	Наименование	Кол. шт.	Площ. застр. м2	Обознач. проекта
1	Общежит	м2	1085	инд проект
2	Спорт зала и вспомогательный помещение	1		Существ
3	Учебный блок №3	1		Существ
4	Спорт зал(вспомогательный помещения)	1		Существ
5	Спорт зал	1		Существ
6	Учебный блок №1	1		Существ
7	Уборная на 8 очко	1		Существ
8	Трансформаторный подстанция	1		Существ
9	Спорт площадка	А Стрелболов	1	Спортивный зона(650м2) инд проект
		Б Воркут	1	
		С Бадмингтон	1	
10	Существ котельная	1		Существ
11	Котельная модульная (контейнерная)	1		Существ
12	Мусорный контейнер	4шт		Существ
13	Автостоянка			Существ
14	Ворота металлическая	2		Существ
15	Металлическое калитка	1		Существ
16	Евро сетка	пм	35,0м	Существ
17	Калитка (Евросетка)	1		Существ
18	Ограждение из кирпичное	пм	92,0м	Существ
19	Ограждение из металлическое	пм	22,0м	Существ
20	Пожарный щит с инвентарем	3		Существ
21	Беседка	2		Существ
22	Табло	1		Существ
23	Существ. Здания			Существ

				ГП		
				Урганч шаҳридаги 1-сон ихтисослаштирилган мактаб-интернатининг ётоқхона биносини мукаммал таъмирлаш		
Должность	Ф.И.О.	подпись	дата	Мактаб	Стадия	Лист
Директор	Илхомов М.				Р.П	2
Исполн.	Болтабоев Ж.					2
				ГЕН ПЛАН М1:500		

Урганч шаҳридаги 1-сон ихтисослаштирилган мактаб-интернатининг ётоқхона биносини мукамал таъмирлаш

ГЕН ПЛАН М1:500

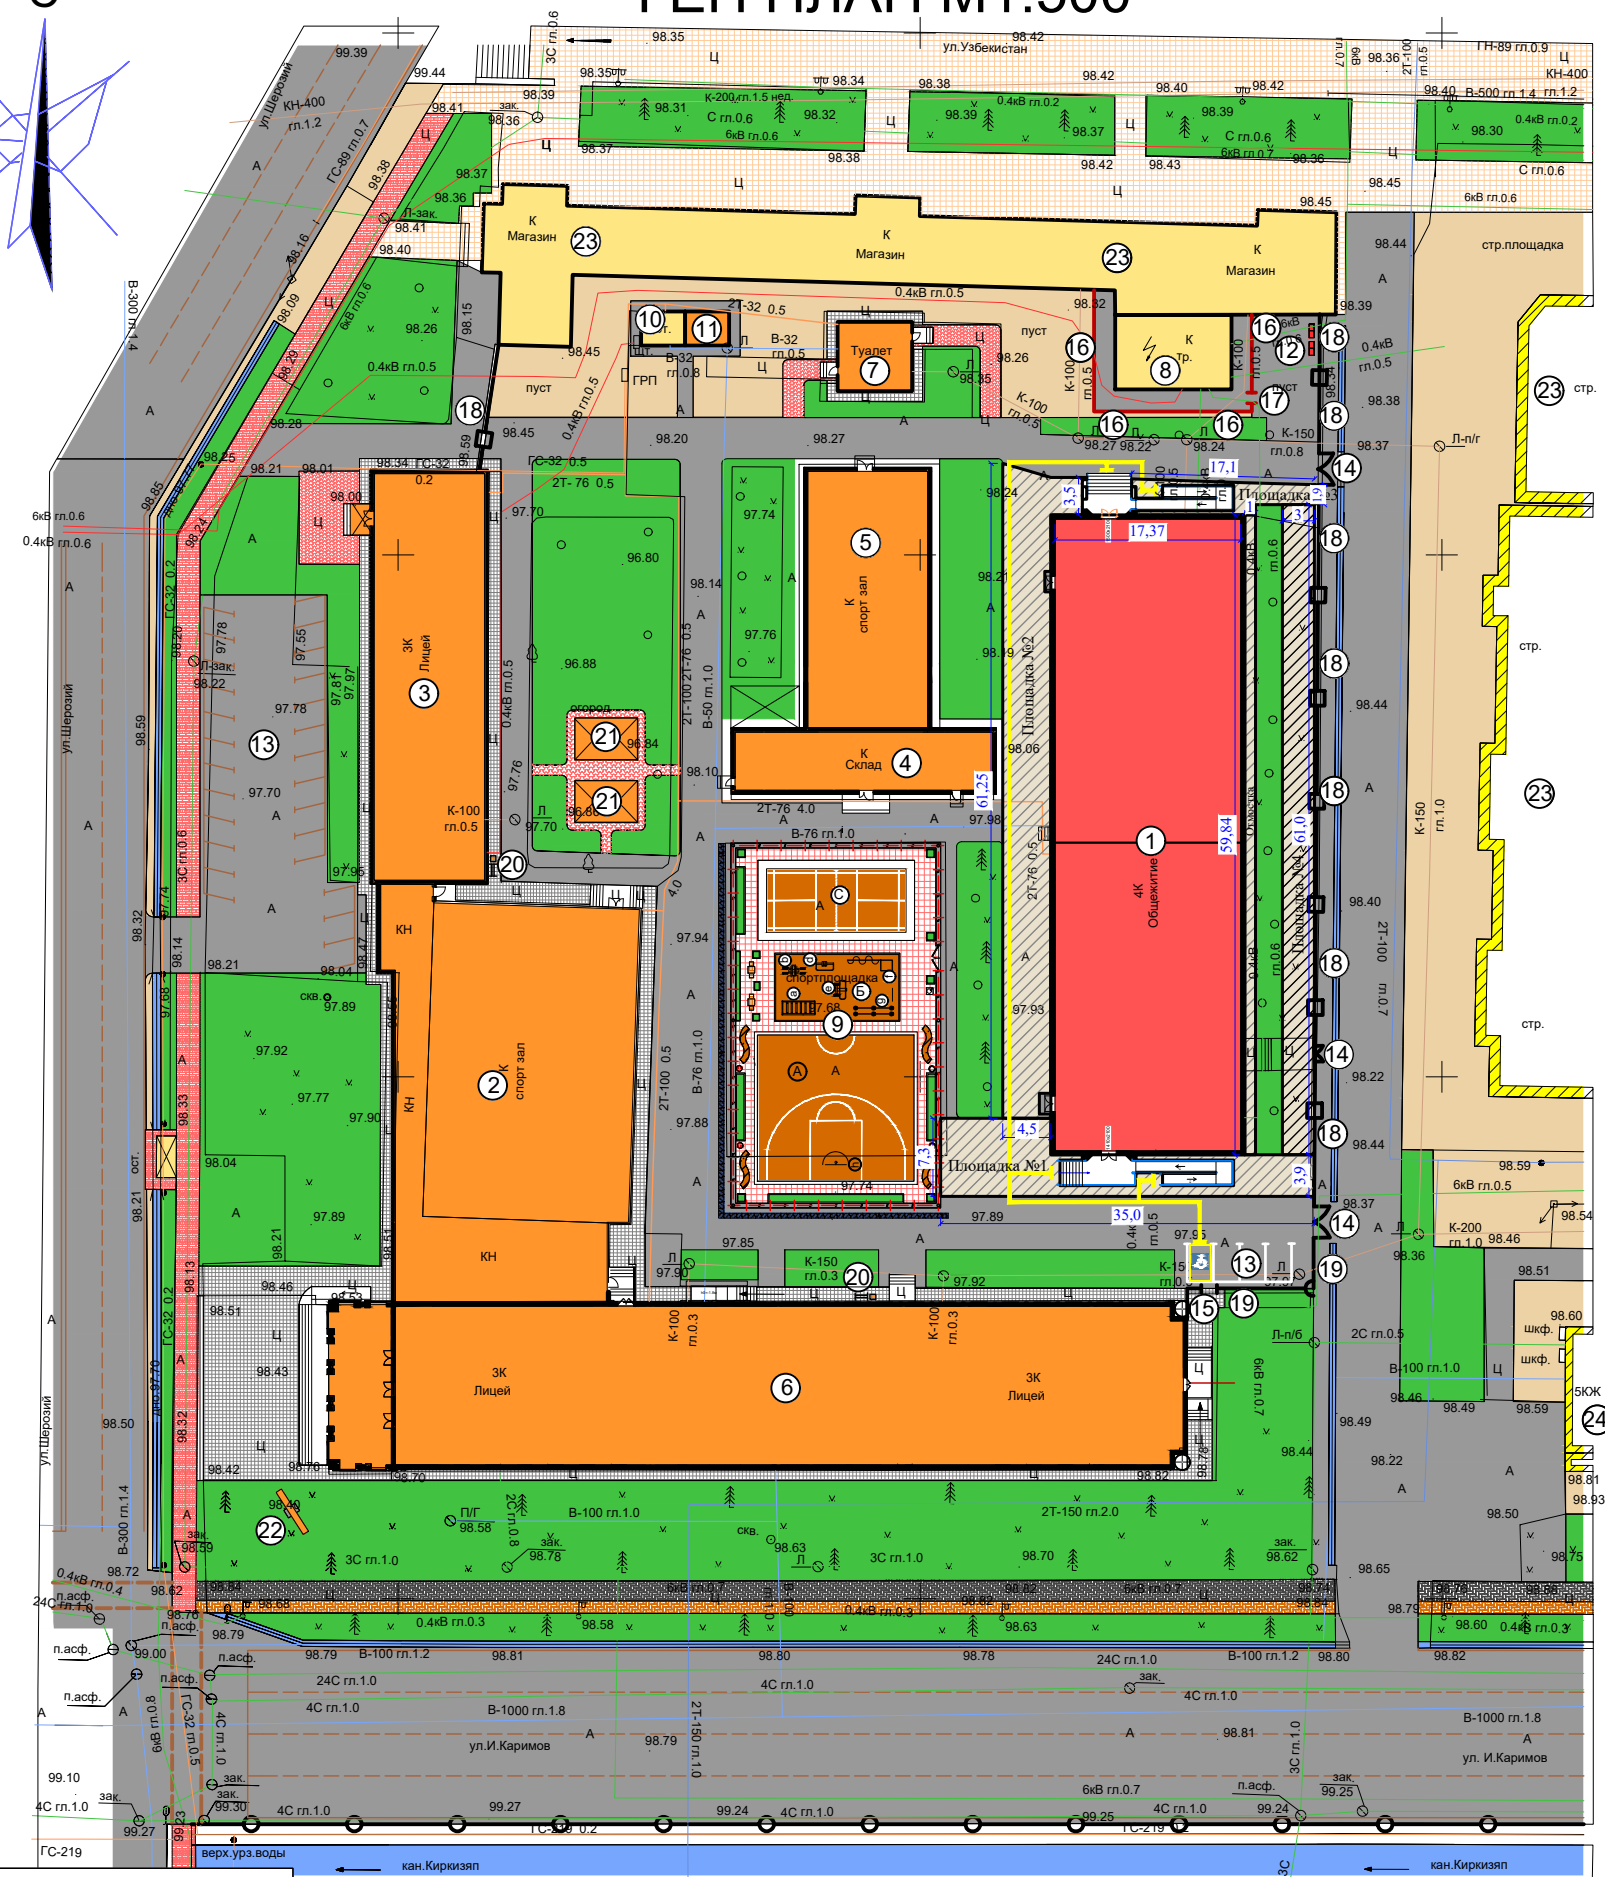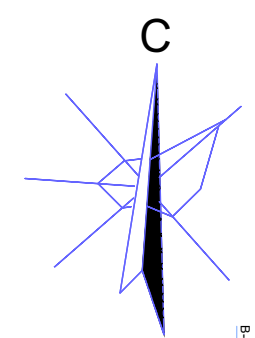

Условные обозначения

- Реконструкция здания
- Существующие здания
- Существующая застройка
- Асфальтобетонное покрытие
- Озеленение
- Ограждение кирпичное
- Ограждение металлическое

Баланс территории

1	Общая площадь участка	12560,0 м2	100,0 %
2	Площадь застройки	4270,0 м2	34,0 %
3	Дороги, тротуар, площадки и отсыпки	4150,0 м2	33,0 %
4	Озеленения территории	3440,0 м2	27,4 %
5	Игровая площадка	700,0 м2	5,6 %

Экспликация зданий и сооружений

№	Наименование	Кол. шт.	Площ. застр. м2	Обознач. проекта
1	Общежит	м2	1085	инд проект
2	Спорт зала и вспомогательный помещение	1		Существ
3	Учебный блок №3	1		Существ
4	Спорт зал(вспомогательный помещения)	1		Существ
5	Спорт зал	1		Существ
6	Учебный блок №1	1		Существ
7	Уборная на 8 очко	1		Существ
8	Трансформаторный подстанция	1		Существ
9	Спорт площадка	А Стрелитбол Б Воркут С Бадмингтон	1 1 1	Спортивный зона(650м2) инд проект
10	Существ котельная	1		Существ
11	Котельная модульная (контейнерная)	1		Существ
12	Мусорный контейнер	4шт		Существ
13	Автостоянка			Существ
14	Ворота металлическая	2		Существ
15	Металлическое калитка	1		Существ
16	Евро сетка	пм	35,0м	Существ
17	Калитка (Евросетка)	1		Существ
18	Ограждение из кирпичное	пм	92,0м	Существ
19	Ограждение из металлическое	пм	22,0м	Существ
20	Пожарный щит с инвентарем	3		Существ
21	Беседка	2		Существ
22	Табло	1		Существ
23	Существ. Здания			Существ

Ведомость проездов, тротуаров, дорожек и площадок

Условное изображение	Наименование	Длина м	Ширина м	Площадь покрытия	Бетон м3	Щебень м3	ЩПС м3
	Площадка №1			133,0	16	13,3	6,65
	Площадка №2			279,2	33,5	27,92	13,96
	Площадка №3			27,2	3,3	2,72	1,36
	Площадка №4			183,0	22,0	18,3	9,15
			Общий:	622,4	74,8	62,24	31,2
	П/Э плёнка 2 слой			622,4			
	Отсыпка			60,0			

Монолитное ж/б покрытия площадок и проездов


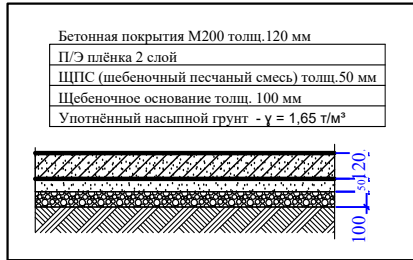


Схема вертикальных отметок

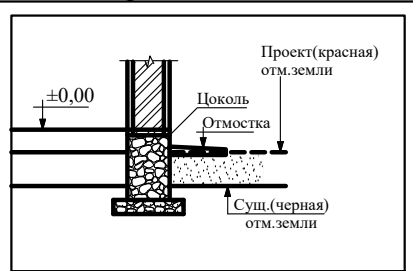

								ГП		
				Урганч шаҳридаги 1-сон ихтисослаштирилган мактаб-интернатининг ётоқхона биносини мукамал таъмирлаш						
должность.	Ф.И.О.	подпись	дата	Мактаб				Стадия	Лист	Листов
Директор	Илхомов М.							Р.П	2	2
ГИП	Машарипов Б.									
Исполн.	Болтабоев Ж.			ГЕН ПЛАН М1:500						