

O'ZBEKISTON RESPUBLIKASI
ANDIJON VILOYATI ANDIJON SHAHAR
MAS'ULYATI CHEKLANGAN JAMIYATI

ЎЗБЕКИСТОН РЕСПУБЛИКАСИ
АНДИЖОН ВИЛОЯТИ АНДИЖОН ШАҲАР
МАСЪУЛЯТИ ЧЕКЛАНГАН ЖАМИЯТИ

"ARXSTROYSERVIS" MCHJ

Andijon shahar A.Navoiy shoh ko`chasi 100/102. INN:204270417 @Loyiha-Andijon @arxstroyservis arxstroyservis_ktichkik@mail.ru

Ishchi loyiha
Oilaviy palikilinka
Albom

Loyiha tarkibi
Arxitektura yechimlari

Ishlab chiqilgan
"ARXSTROYSERVIS»MCHJ

Direktor:  Ummataliyev N.

Loyiha bosh muhandisi:  Tursunov R.

Andijon shahar - 2026 yil

				Shifr: 2026	"ARXSTROYSERVIS" MCHJ
LBM	Tursunov R				
Bajardi TX				Andijon viloyati Izboskan tumani Yangi zamon oilaviy polikilinkasini rekonstruksiya qilish.	
Bajardi	Haydarov J				

Asosiy to'plamining ishchi loyihalar ro'yxati		
T/r	Nomlanishi	Eslatma
1	AR asosiy to'plamining ishchi loyihalar ro'yxati	
2	Umumiy ma'lumotlar	
3	Devor rejasi, qiqrqim 1-1.	
4	Markalash tarixi, qirqim 1-1.	
5	Tom qoplamasi rejasi, Qirqim 1-1.	
6	Fasad ko'rinishi o'qlar bo'yicha.	
7	Pol rejasi, Qirqim 1-1.	
8	Pol elementlarining tasnifi	
9	Tashqi bezak ishlari.	
10	Tom tugunlari, Tugun 1.	
11	Eshik, Deraza va romlarining xususiyatlari	
12	Xonalarni pardoqlash ko'rsatmalari	
13	Pardoqlash bo'yicha umumiy ko'rsatma	
14	Zinapoya va Pandus elementlarining xususiyatlari.	

Odatiy loyiha amaldagi meyor va qoidalarga muvofiq ishlab chiqilgan.
Loyiha binolarni ekspluatatsiya qilish paytida portlovchi, portlash, yong'in
va yong'in xavfsizligini ta'minlash bo'yicha chora-tadbirlarni nazarda tutadi.

Loyiha bosh muhandisi:  Tursunov R.

Texnik -iqtisodiy ko'rsatkichlar

Qurilish maydoni

Qurilish hajmi

Umumiy maydoni

393,15 m²

1887,12 m³

358,02 m²

						Shifr: 00-00-2026				AR		
						Andijon viloyati Izboskan tumani Yangi zamon oilaviy polikilinasini rekonstruksiya qilish						
Eg.lav	Qt.soni	Varoq	№xujj	Imzolar	Sana	Oilaviy polikilinka				Bosqich	Varoq	Varoqlar
LBM		Tursunov R								IL	1	14
LBA												
Bajardi		Haydarov J										
Tekshirdi						AR asosiy to'plamining ishchi loyihalar ro'yxati				"ARXSTROYSERVIS" MCHJ		

Tom yopma elementlari metall fermadan.
Ustunlar metalldan - o'lchamlari 120x120 mm profildan.
Pollar - amaldagi na'munaviy loyihalarda keltirilgan pol qoplamalar tarkibi bo'yicha ishlab chiqilgan pol qoplamalar; PVX relin, tabiiy marmar va keramik plitkalar.
Derazalar - metal plastik materiallardan tayyorlangan bir kamerali steklopaket.
Deraza tokchalari- PVX taxtalar.
Eshiklar - amaldagi na'munaviy loyihalarga muofiq MDF va PVX profil bir kamerali steklopaket.
Vitrajlar - alyumin profillardan individual tayyorlangan.
Tomyopmada - issiqlik himoya qatlam kvarts asosidagi mineral paxta, 0.040 Vt/mC-50mm.
1-qatlam.(fenol va formal'degit qatronlarisiz).
Tom qoplama - metall fermaga maxkamlanuvchi ikki tomonlama polimer qoplamali profillangan metal tunuka (RSTUz 24045-94)H35-1000-0,57.
Tom tizma qismlari, suv yig'ish tarnovi, suv tushirish quvurlari, qor ushlagichlar o'rnatilishi kerak.
Tashqi devor atrofi to'shamasi (otmostka) - bino perimetri bo'ylab beton yo'lakcha, kengligi 1000mm, qalinligi 100 mm, nishobligi 3%.
Ichki pardozlash - shift qismidagi orayopma choklari sement-qum qorishmada to'ldirilib, shpaklyovka qilinsin, so'ng suvli emulsiya bo'yog'ida bo'yalsin. Devor yuzalari gipsakarton bilan qoplansin va shpaklyovka qilinsin, so'ngra ustidan emulsiya bo'yoq bilan bo'yalsin.
Hojathona devorlariga sanitar uskunalar joylashgan 2 tomoniga 1500mm balandlikda sirlangan keramik plitkalar yopishtiriladi, qolgan 2 tomoniga 1500mm balandlikda moyli bo'yoqda 2 marta bo'yaladi, yuqori qismlar suvli emulsiya bo'yog'ida bo'yaladi.
Tashqi devor - yuzalari gipsakarton bilan qoplansin so'ngra "Travertin" suvoq qilinsin.
Poypesh - sement-qumli yaxshilangan suvoq ustudan ekstruziyalangan penapolisterol issiqlik ximoya qatlami 30mm, ustidan tarkibida penopolistrol issiqlik himoya qatlamli fasad sendvich paneli -16mm.

YONG'INGA QARSHI CHORALARI

Loyiha amaldagi qurilish qoidalari va SHNK 2.08.02-09 va SHNK 2.01.02-04 qoidalariga muvofiq ishlab chiqilgan.
Binoni yong'inga qarshilik darajasi - II. Funktsional yongin havfi buyicha sinfi -F1.1
Loyihada boshqaruv panelidan shamollatish tizimlarini markazlashtirilgan ravishda o'chirib qo'yish, shuningdek yong'in to'g'risida avtomatik ravishda ogohlantirish tizimi bilan ushbu tizimlarni blokirovka qilish ko'zda tutilgan.
Kabellar va quvurlarni o'raluvchi konstruksiyalar orqali yotqizishda yonmaydigan materiallardan tayyorlangan gilzalarni o'rnatish ko'zda tutilgan.
Qopqoq va trubalarni orasidagi bo'shliqni kamida 15mm olovga chidamli material bilan to'ldiriladi
Bino birlamchi yong'inga qarshi vositalar bilan jihozlangan: Kukun to'ldirilgan o't o'chirish vositalari OP-10A, bochkalar, chelaklar, ilgaklar, boltalar.

Soxaga tadbiq qilish

QMQ 2.01.03-19 bo'yicha qurilish maydonchasi seysmikligi 8 ball, II iqlim mintaqasida joylashgan. Hisobiy seysmikligi -9 ball.
Tuproqlarning seysmik xususiyat toifasi -uchinchi.
Taxminiy qishki tashqi havo harorati -15oC.
Qorli hudud -QMQ2.01.07-19 ma'lumotlariga ko'ra.
Qor qoplamining og'irligi - 50kg / m2.
Yuqori tezlikdagi shamol bosimi 38kg / m2 ni tashkil qiladi.
Mas'uliyatni shakllantirish I sinf
Binoning yong'inga chidamliligi - II
Binolarning qurilish chidamliligi II darajali.
«6O'ZGASHKLITI»B DUK Andijon filiali tomonidan 2025 yilda hududning muhandislik-geologik sharoitlari bo'yicha tuzilgan xulosaga ko'ra, qurilish maydonidagi tuproqlar quyidagicha:
- IGE №,1 - qumloq va qumoq, jigarrang, makrog'ovak, -0,5-0,6 m gacha qalinlikda. qo'shimcha tuproqlarning fizik-mexanik xususiyatlari:
a = 0,85 bilan; y = 1.91 t/m3; u = 25.00%; c = 14,0 kPa.
Yer osti suvlari darajasi er yuzasining 7 m.


						Shifr: 00-00-2026				AR	
						Andijon viloyati Izboskan tumani Yangi zamon oilaviy polikiliniakasini rekonstruksiya qilish					
Eg.lav	Qt.soni	Varoq	№xujj	Imzolar	Sana	Oilaviy polikilinka			Bosqich	Varoq	Varoqlar
LBM	Tursunov R								IL	2	14
LBA											
Bajardi	Haydarov J										
Tekshirdi						Umumiy ma'lumotlar			"ARXSTROYSERVIS" MCHJ		




T/r	Nomlanishi	Maydoni m ²
1	Tambur	6,87
2	Vestibyul	14,58
3	Kutish zali	35,40
4	Yo'lak	45,36
5	Ona va bola xonasi	11,75
6	Oilaviy shifokor xonasi	11,75
7	Shifokor ginekolog xonasi	11,75
8	Ginekolog ko'ruv xonasi	11,75
9	Fizioterapiya xonasi	14,92
10	Kunduzgi statsionar xonasi (ayollar)	14,30
11	Emlash xonasi	11,75
12	Shifokor pediatri va Kartateka xonasi	11,75
13	Kunduzgi statsionar xonasi (erkaklar)	11,75
14	Mudir xonasi	11,75
15	Muolaja xonasi	14,10
16	Patronaj hamshira xonasi	11,75
17	Oilaviy shifokor xonasi	11,75
18	Siydik taxlil qilish xonasi	11,75
19	Qon taxlil qilish xonasi	11,75
20	Ro'yxatga olish joyi	6,86
21	Xo'jalik bekasi xonasi	9,15
22	Nogironlar uchun xojatxona	4,86
23	Ayollar uchun xojatxona	2,11
24	Erkaklar xojatxonasi	2,11
25	Elektr boshqaruv xonasi	5,95
26	Uzel vod xonasi	5,50
27	Tibbiy buyumlarni yuvish xonasi	5,50
28	Sterilizatsiya xonasi	5,95
29	Stomatologiya xonasi	11,75
30	Katta hamshira xonasi	11,75
	Jami:	358,02m ²



						Shifr: 00-00-2026	AR		
						Andijon viloyati Izboskan tumani Yangi zamon oilaviy polikilinasini rekonstruksiya qilish			
Eg.lav	Qt.soni	Varoq	№xujj	Imzolar	Sana				
LBM		Tursunov R				Oilaviy polikilinka	Bosqich	Varoq	Varoqlar
LBA							IL	3	14
Bajardi		Haydarov J							
Tekshirdi						Devor rejasi, qirqim 1-1.	"ARXSTROYSERVIS" MCHJ		

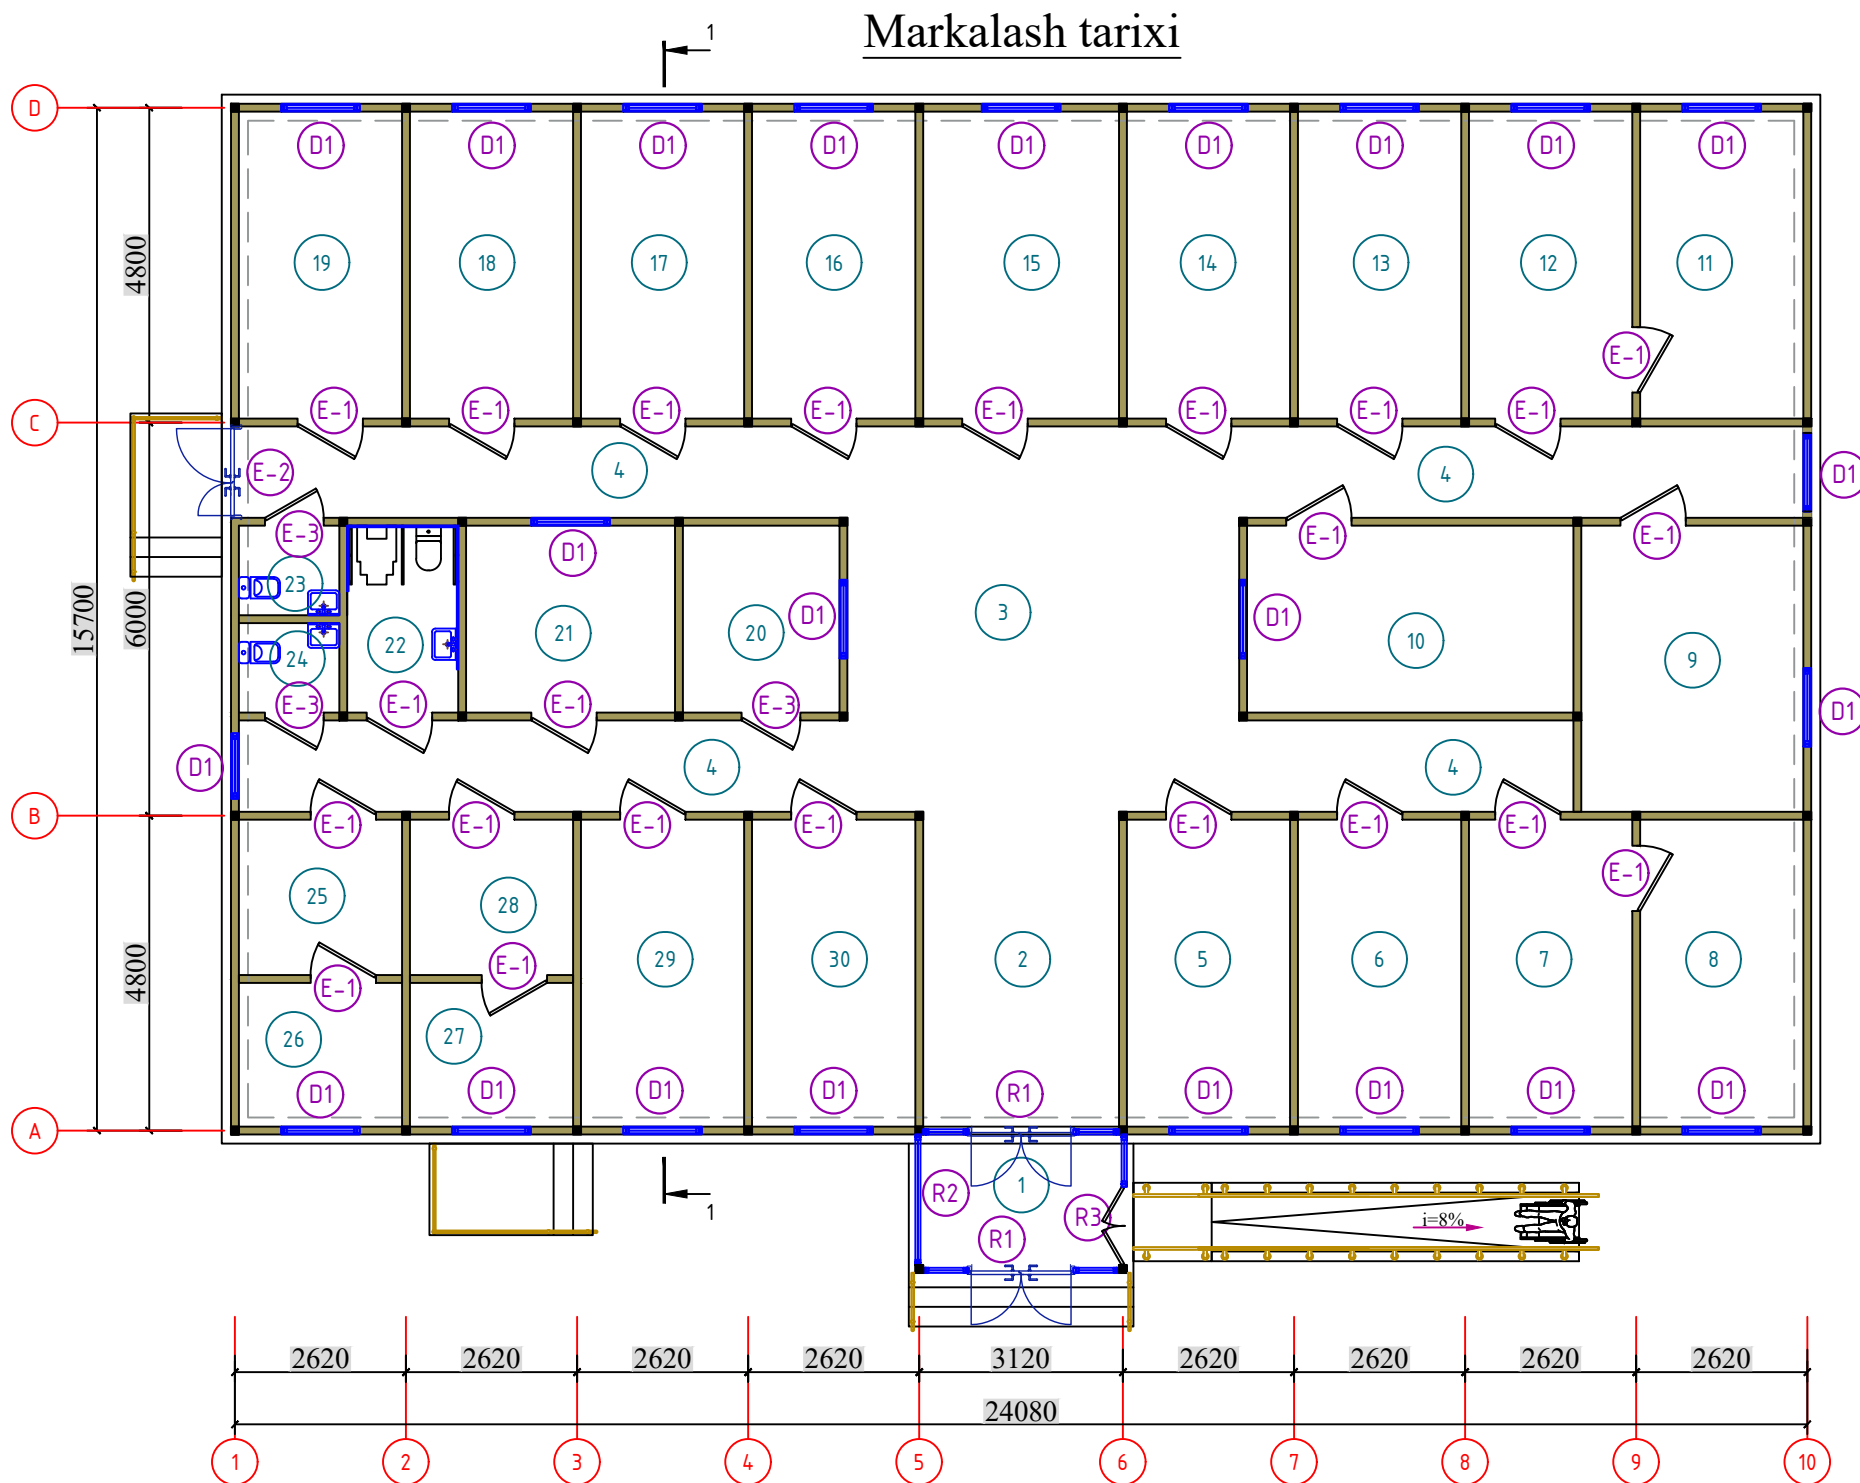


Xonalar qaytnomasi		
T/r	Nomlanishi	Maydoni m²
1	Tambur	6,87
2	Vestibyul	14,58
3	Kutish zali	35,40
4	Yo'lak	45,36
5	Ona va bola xonasi	11,75
6	Oilaviy shifokor xonasi	11,75
7	Shifokor ginekolog xonasi	11,75
8	Ginekolog ko'ruv xonasi	11,75
9	Fizioterapiya xonasi	14,92
10	Kunduzgi statsionar xonasi (ayollar)	14,30
11	Emlash xonasi	11,75
12	Shifokor pediatri va Kartateka xonasi	11,75
13	Kunduzgi statsionar xonasi (erkaklar)	11,75
14	Mudir xonasi	11,75
15	Muolaja xonasi	14,10
16	Patronaj hamshira xonasi	11,75
17	Oilaviy shifokor xonasi	11,75
18	Siydik taxlil qilish xonasi	11,75
19	Qon taxlil qilish xonasi	11,75
20	Ro'yxatga olish joyi	6,86
21	Xo'jalik bekasi xonasi	9,15
22	Nogironlar uchun xojatxona	4,86
23	Ayollar uchun xojatxona	2,11
24	Erkaklar xojatxonasi	2,11
25	Elektr boshqaruv xonasi	5,95
26	Uzel vvod xonasi	5,50
27	Tibbiy buyumlarni yuvish xonasi	5,50
28	Sterilizatsiya xonasi	5,95
29	Stomatologiya xonasi	11,75
30	Katta hamshira xonasi	11,75
Jami:		358,02m²

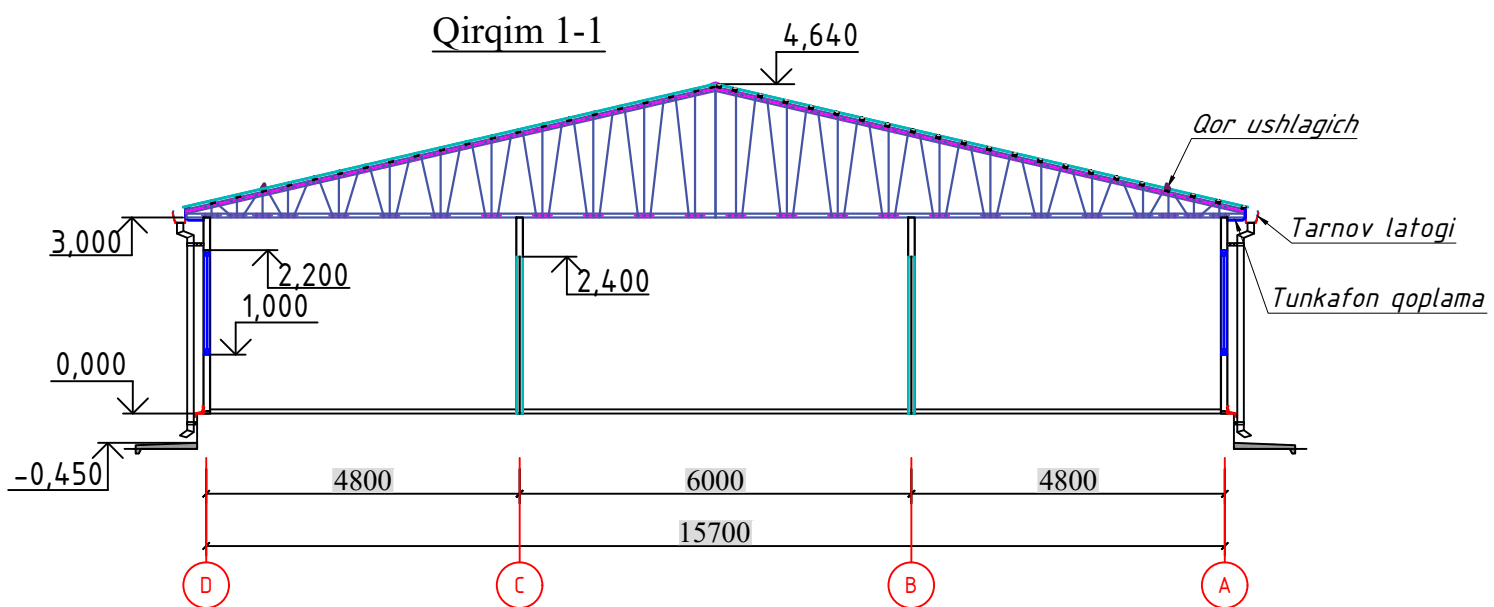


Shifr: 00-00-2026						AR		
Andijon viloyati Izboskan tumani Yangi zamon oilaviy poliklinikasini rekonstruksiya qilish								
Eg.lav	Qt.soni	Varoq	Nexujj	Imzo	lar	Oilaviy poliklinika	Bosqich	Varoq
LBM	Tursunov R						IL	4
LBA	Bajardi	Haydarov J						14
Tekshirdi								
Markalash tarixi, qirqim 1-1.						"ARXSTROYSERVIS" MCHJ		

Tom qoplamasi rejasi

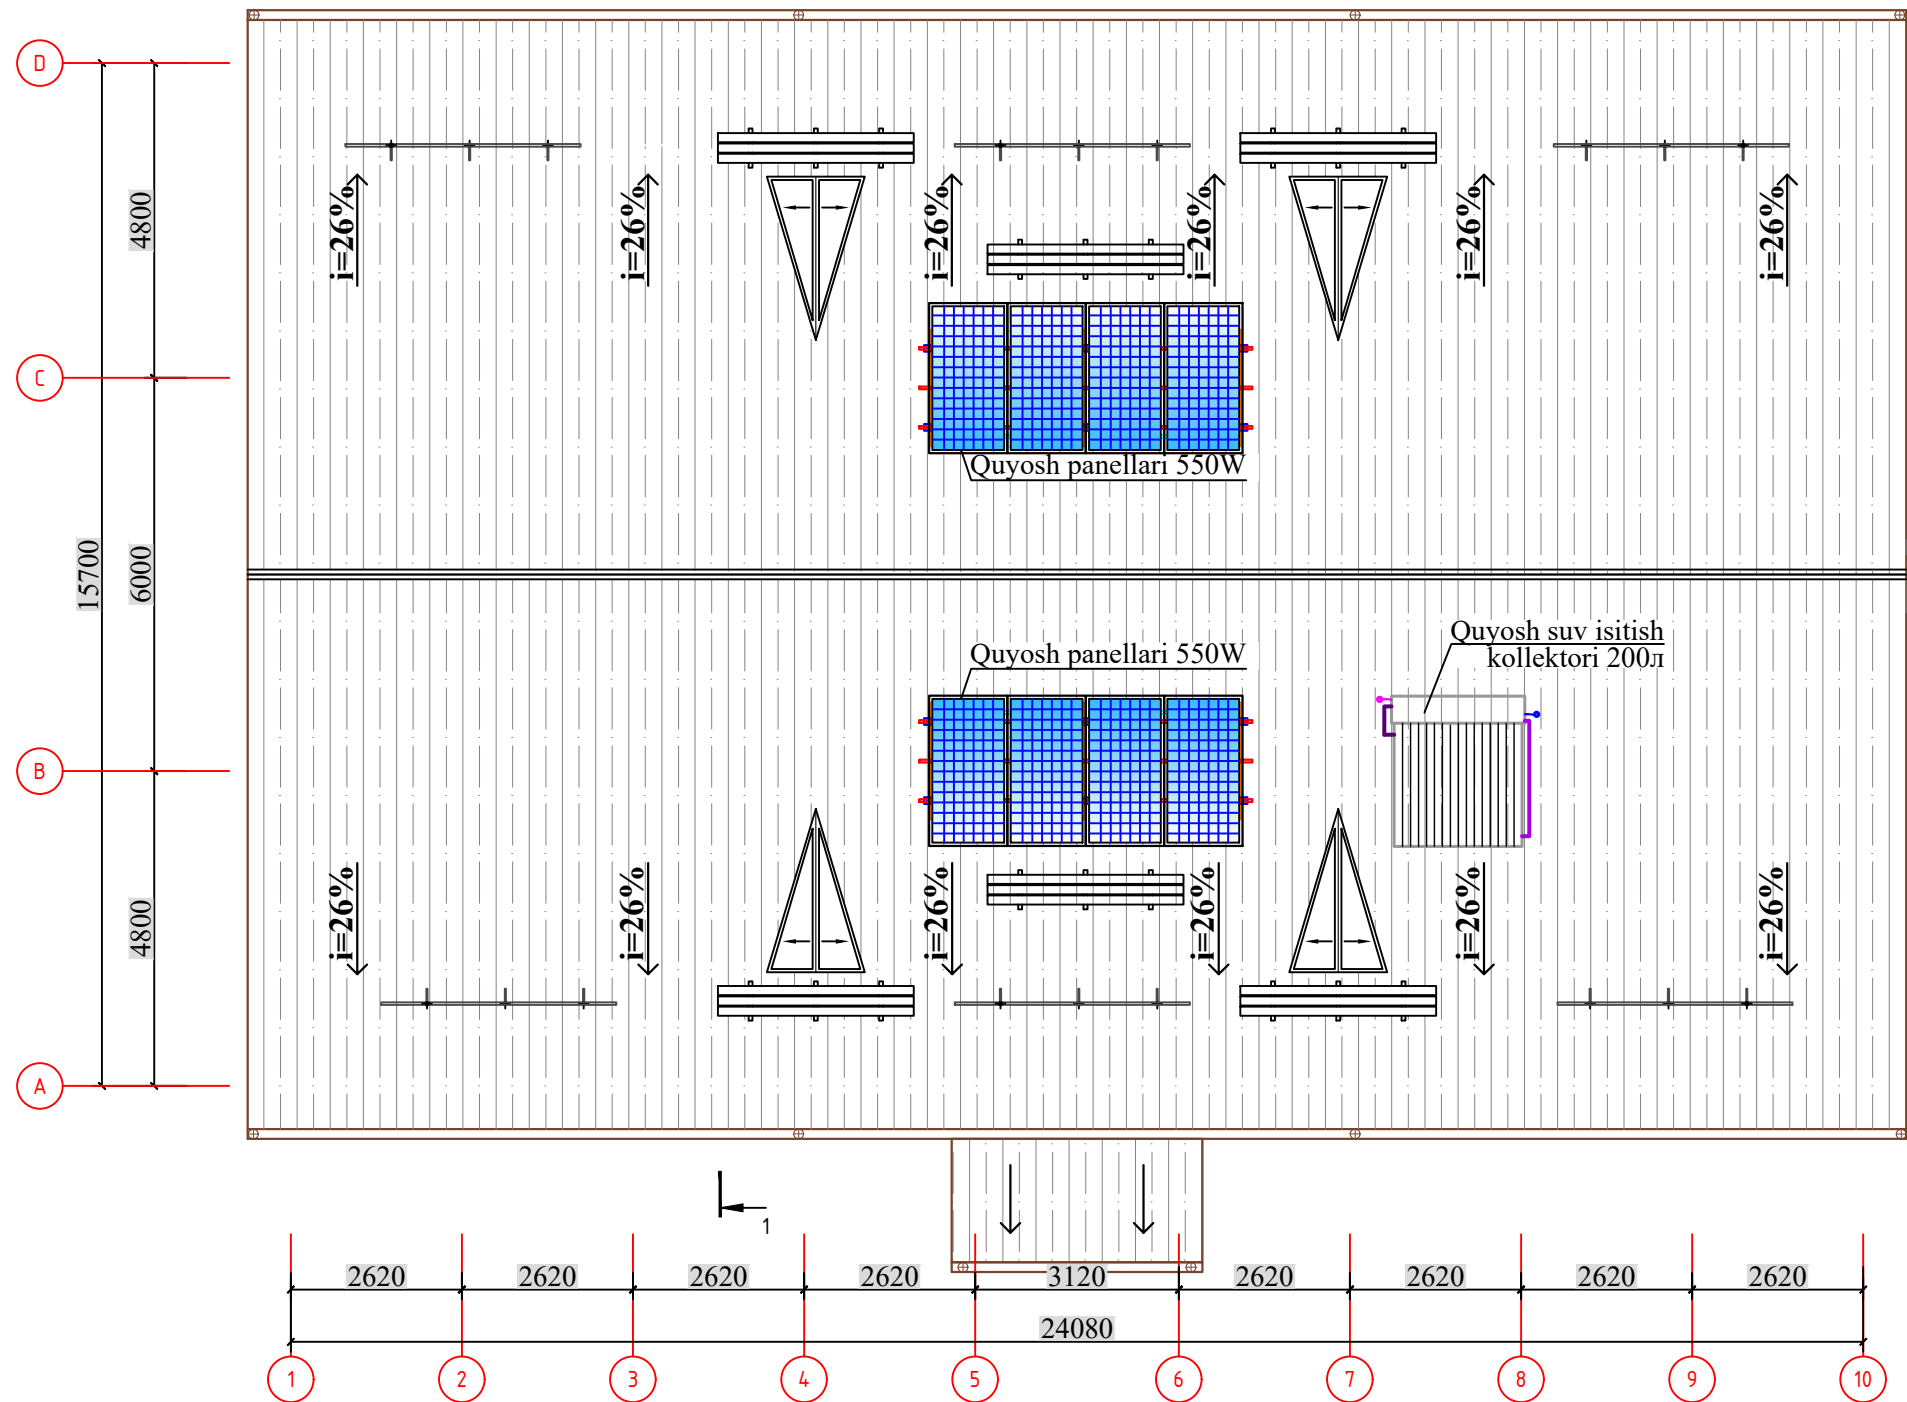

Qirqim 1-1

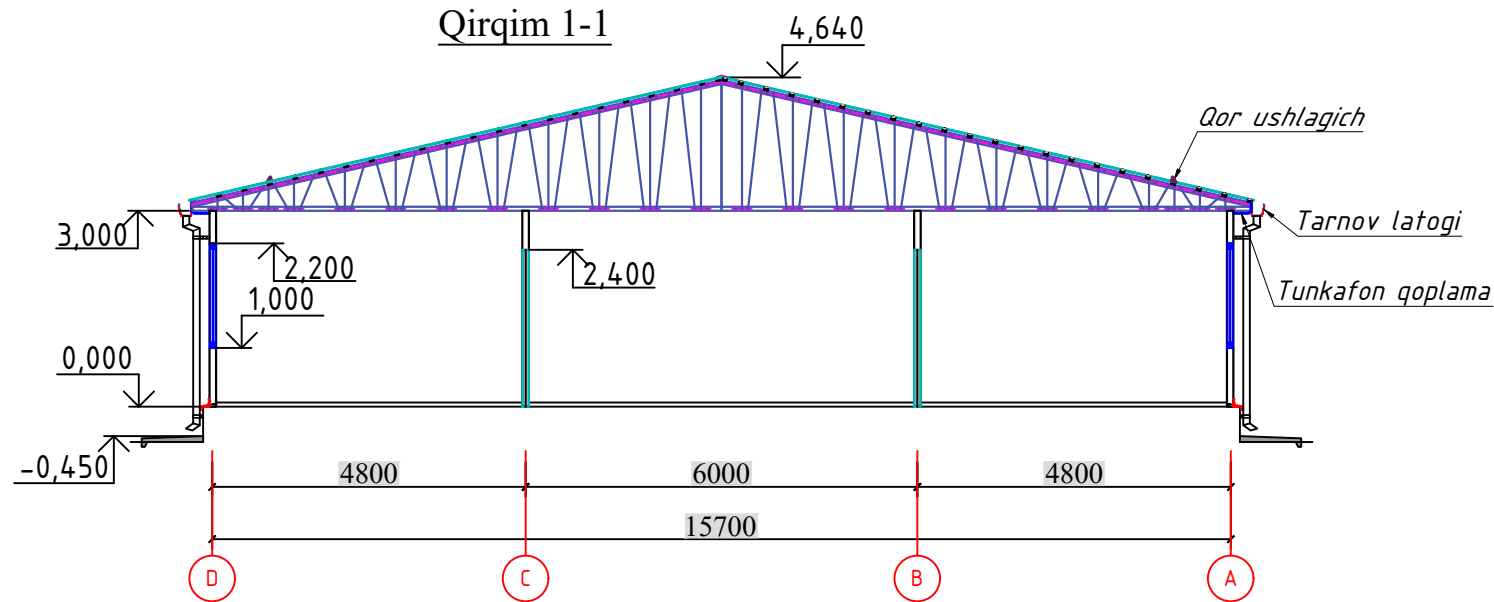


Tom tarkibi


- Ikki tomonlama polimer qoplama bilan qoplangan qalinligi 0.51mm profillangan galvanizli varaqlar metal konstruksiyasi bo'ylab (RSTUz 24045-94) H35-1000-0,50 mm
- Izolyatsiya - ruberoid qoplamasi-1 qatlam
- Issiqlik qatlami - bazalt tolali mineral plitalari. G=120-140kg/m³-100 mm
- Bug'dan ximoyalash qatlami - polietilen plenka -200mkm
- Setka Φ5Bp-I 100/100
6. Osmashift gipsakarton listdan

						Shifr: 00-00-2026	AR			
						Andijon viloyati Izboskan tumani Yangi zamon oilaviy polikilinasini rekonstruksiya qilish				
Eg.lav	Qt.soni	Varoq	Nexujj	Imzo	jar	Sana	Oilaviy polikilinka	Bosqich	Varoq	Varoqlar
LBM		Tursunov R						IL	5	14
LBA		Haydarov J								
Bajardi										
Tekshirdi							Tom qoplamasi rejasi, qirqim 1-1.	"ARXSTROYSERVIS" MCHJ		


Fasad ko'rinishi D va A o'qlar bo'yich 1 o'q

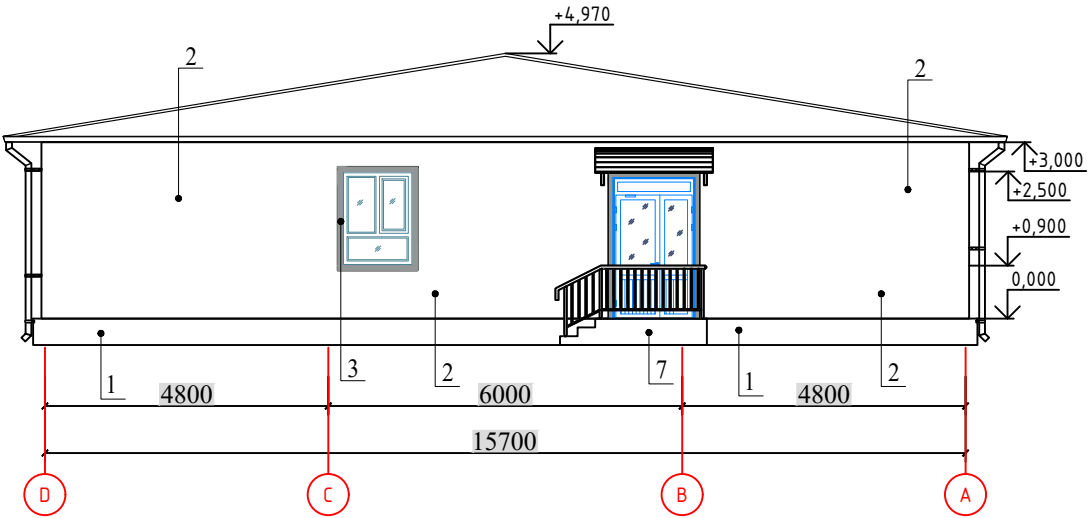


Fasad ko'rinishi 1-10 o'qlar bo'yich A o'q

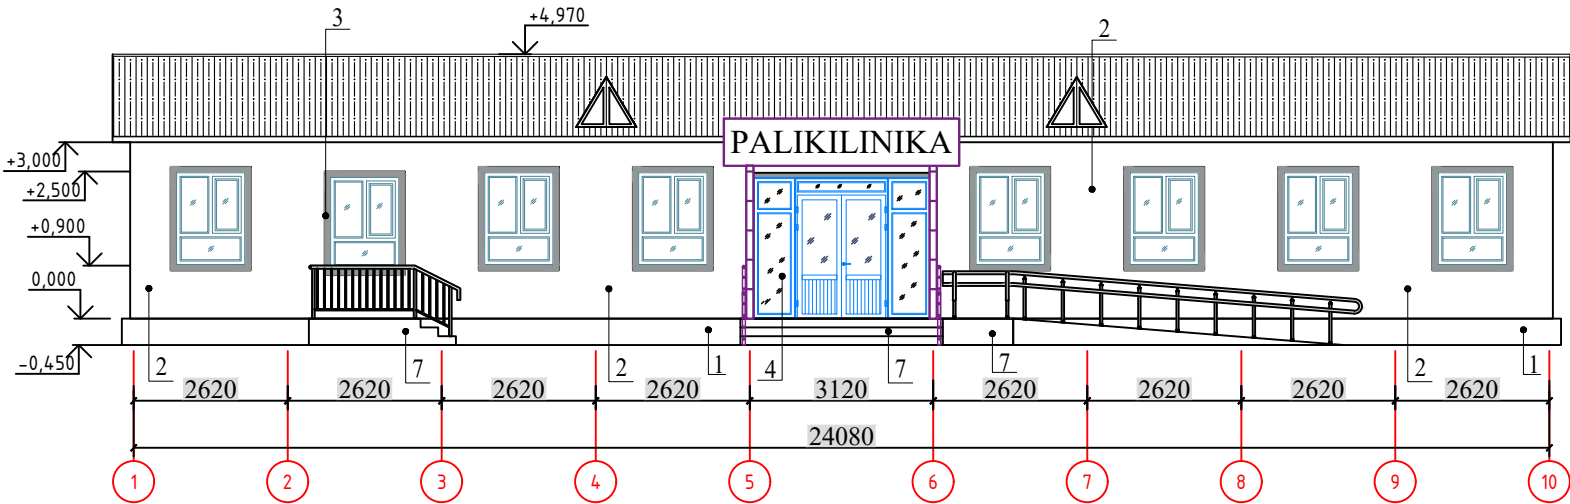

Fasad ko'rinishi A va D o'qlar bo'yich 10 o'q

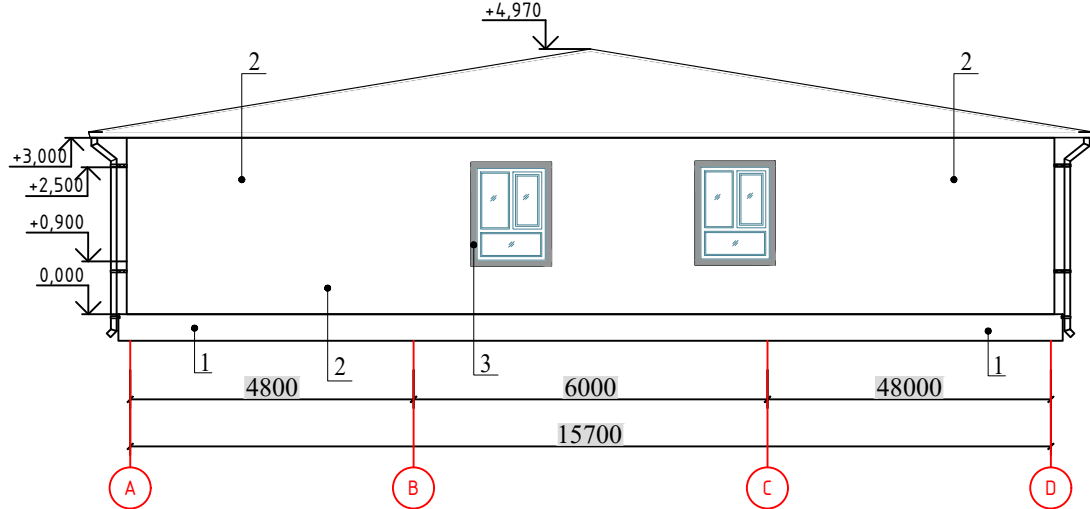

Fasad ko'rinishi 10-1 o'qlar bo'yich D o'q

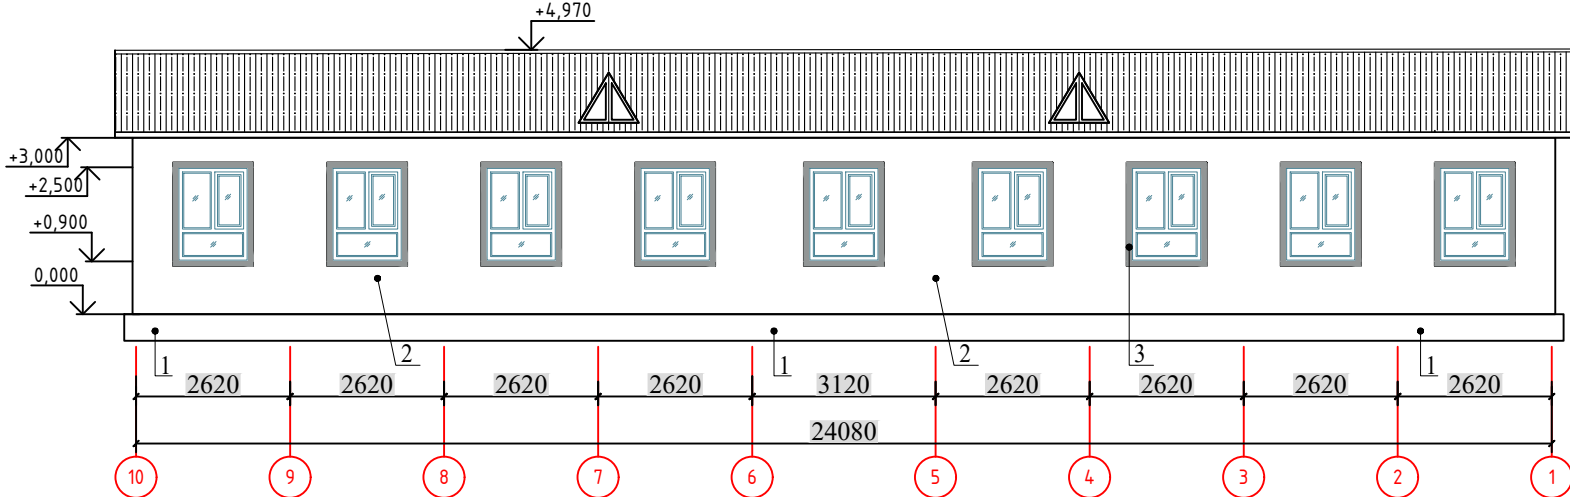


Tashqi bezak ro'yxati

№	Belgilanishi	Material nomi	Miqdori dona	Maydoni m²	Eslatma
1	Poypesh (Sokol)	Poypesh - sement-qumli yaxshilangan suvoq ustudan ekstruziyalangan penapolisterol issiqlik ximoya qatlami 30mm, kerama granit		57.5 m2	Qora rangli
2	Tashqi va ichki devorlar	Sendvich plitalaridan qalintligi 100mm bo'lgan BAZALT mineral sendvich plita qoplamasi bilan himoyalangan.		829.3m2	Oq rangli
3	Otkoslar	Tashqi eshik va deraza otkoslari tunikabond		40.5 m2	Seri rangli
4	Kirish maydonchasi, zinapoyalar va pandus	Kerama granit		44.5 m2	Oq rangli
5	Kirish soyaboni;	Kompozit panellar bilan koplash "Alyupan" tipidagi (qiyin yonuvchi)		17.8 m2	




						Shifr: 00-00-2026	AR		
						Andijon viloyati Izboskan tumani Yangi zamon oilaviy poliklinikasini rekonstruksiya qilish			
Eg.lav	Qt.soni	Varoq	Nisxuji	Imzolar	Sana	Oilaviy poliklinika	Bosqich	Varoq	Varoqlar
LBM		Tursunov R					IL	6	14
LBA									
Bajardi		Haydarov J							
Tekshirdi						Fasad ko'rinishi o'qlar bo'yicha.	"ARXSTROYSERVIS" MCHJ		







Xonalar qaytnomasi		
T/r	Nomlanishi	Maydoni m²
1	Tambur	6,87
2	Vestibyul	14,58
3	Kutish zali	35,40
4	Yo'lak	45,36
5	Ona va bola xonasi	11,75
6	Oilaviy shifokor xonasi	11,75
7	Shifokor ginekolog xonasi	11,75
8	Ginekolog ko'ruv xonasi	11,75
9	Fizioterapiya xonasi	14,92
10	Kunduzgi statsionar xonasi (ayollar)	14,30
11	Emlash xonasi	11,75
12	Shifokor pediatri va Kartateka xonasi	11,75
13	Kunduzgi statsionar xonasi (erkaklar)	11,75
14	Mudir xonasi	11,75
15	Muolaja xonasi	14,10
16	Patronaj hamshira xonasi	11,75
17	Oilaviy shifokor xonasi	11,75
18	Siydik taxlil qilish xonasi	11,75
19	Qon taxlil qilish xonasi	11,75
20	Ro'yxatga olish joyi	6,86
21	Xo'jalik bekasi xonasi	9,15
22	Nogironlar uchun xojatxona	4,86
23	Ayollar uchun xojatxona	2,11
24	Erkaklar xojatxonasi	2,11
25	Elektr boshqaruv xonasi	5,95
26	Uzel vvod xonasi	5,50
27	Tibbiy buyumlarni yuvish xonasi	5,50
28	Sterilizatsiya xonasi	5,95
29	Stomatologiya xonasi	11,75
30	Katta hamshira xonasi	11,75
Jami:		358,02m²

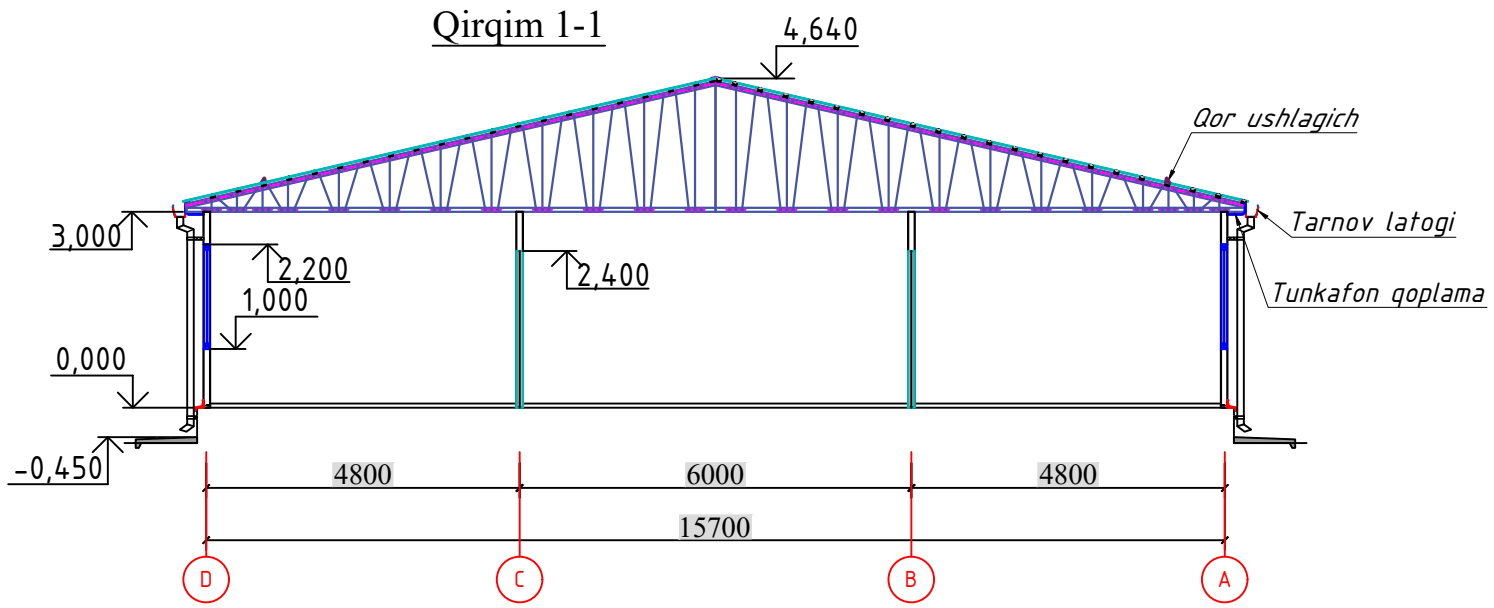

Shifr: 00-00-2026						AR		
Andijon viloyati Izboskan tumani Yangi zamon oilaviy poliklinikasini rekonstruksiya qilish						Oilaviy poliklinika		
Eg.lav						Bosqich		
Qt.soni						Varoq		
Varoq						Varoqlar		
Nexujj						IL		
Imzo						7		
Jar						14		
Sana						Pol rejasi, Qirqim 1-1.		
LBM						"ARXSTROYSERVIS" MCHJ		
LBA								
Bajardi								
Haydarov J								
Tekshirdi								

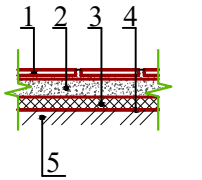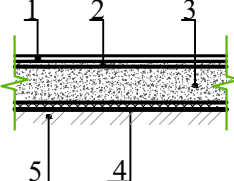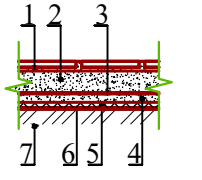Pol elementlari tasnifi					Xonalar qaytnomasi								
Nomlanishi yoki xona raqami	Pol turlari	Seriya bo'yicha tugun raqami 2.244-1 jild.6;7	Pol elementlari va ularning qalinligi	Maydoni m²	T/r	Nomlanishi	Maydoni m²						
1	2	3	4	5	1	Tambur	6,87						
1-этаж					2	Vestibyul	14,58						
1;2;3;4.	Мр		1. Мраморная плитка (нескользящие) местного производства - 15мм. на цементно-песчаном растворе М-150 - 25мм. 2. Стяжка из цементно-песчаной смеси (ЦПС) М150 с армированием композитной арматурой Ø4 АБК ячейкой 150х150мм-50мм. 3. Утеплитель - экструдированный пенополистерол с коэф. теплопроводности 0.031 Вт/м²*С Гост 32310-2020 - 20мм. 4. Полиэтиленовая плёнка - 200мкм. 5. Грунтовое основание с втрамбованным щебнем толщ. 40мм крупностью 10-20 мм с плотностью скелета Pd t > 1,65 т/м³	102,21 Плинтус 9.94 м2	3	Kutish zali	35,40						
5;6;7;8;9; 10;11;12;13; 14;15;16;17; 18;19;20;21; 29;30.	Рел		1. Покрытие - ПВХ линолеум "Релин "- 2мм с плинтусом со сгибом на клею h=70 мм. 2. Выравнивающий слой из готовой сухой смеси (наливной пол), толщ. 3мм 3. Стяжка из цементно-песчаного раствора М150 с армированием из композитной арматуры Ø4 АБК ячейкой 150х150мм-50мм. 4. Утеплитель-экструдированный пенополистерол с коэф. теплопроводности 0.031 Вт/м2/*С Гост 32310-2020 толщина -20мм. Полиэтиленовая плёнка - 200 мм. 5. Грунтовое основание с втрамбованным щебнем толщ. 40мм крупностью 10-20 мм с плотностью скелета Pd t > 1,65 т/м³	223,83 Плинтус 19,3 м2	4	Yo'lak	45,36						
22;23;24; 25;26;27;28.	К		1. Плитки керамические -400х400мм толщ.8мм. нескользящие, матовые на готовом клеевом растворе. 2. Стяжка из цементно-песчаного раствора М150, с армированием из композитной арматуры Ø4 АБК ячейкой 150х150мм- 50мм. 3. Оклеенная гидроизоляция в два слоя Полизола марки ТПП-3мм. - 6мм. (обработка битумным праймером с помощью валика). 4. Стяжка из цементно-песчаной смеси (ЦПС) М150 - 40мм. 5. Утеплитель-экструдированный пенополистерол с коэф. теплопроводности 0.031 Вт/м²*С Гост 32310-2020 -20мм. 6. Полиэтиленовая плёнка - 200мкм. 7. Грунтовое основание с втрамбованным щебнем толщ. 40мм крупностью 10-20 мм с плотностью скелета Pd t > 1,65 т/м³	31,98 Плинтус 2,0 м2	5	Ona va bola xonasi	11,75						
Взам. инв. №	Подпись и дата				6	Oilaviy shifokor xonasi	11,75						
					7	Shifokor ginekolog xonasi	11,75						
					8	Ginekolog ko'ruv xonasi	11,75						
Инв. № подл.					9	Fizioterapiya xonasi	14,92						
					10	Kunduzgi statsionar xonasi (ayollar)	14,30						
					11	Emlash xonasi	11,75						
					12	Shifokor pediatri va Kartateka xonasi	11,75						
					13	Kunduzgi statsionar xonasi (erkaklar)	11,75						
					14	Mudir xonasi	11,75						
					15	Muolaja xonasi	14,10						
					16	Patronaj hamshira xonasi	11,75						
					17	Oilaviy shifokor xonasi	11,75						
					18	Siydik taxlil qilish xonasi	11,75						
					19	Qon taxlil qilish xonasi	11,75						
					20	Ro'yxatga olish joyi	6,86						
					21	Xo'jalik bekasi xonasi	9,15						
					22	Nogironlar uchun xojatxona	4,86						
					23	Ayollar uchun xojatxona	2,11						
					24	Erkaklar xojatxonasi	2,11						
					25	Elektr boshqaruv xonasi	5,95						
					26	Uzel vvod xonasi	5,50						
					27	Tibbiy buyumlarni yuvish xonasi	5,50						
					28	Sterilizatsiya xonasi	5,95						
					29	Stomatologiya xonasi	11,75						
					30	Katta hamshira xonasi	11,75						
					Jami:		358,02m²						

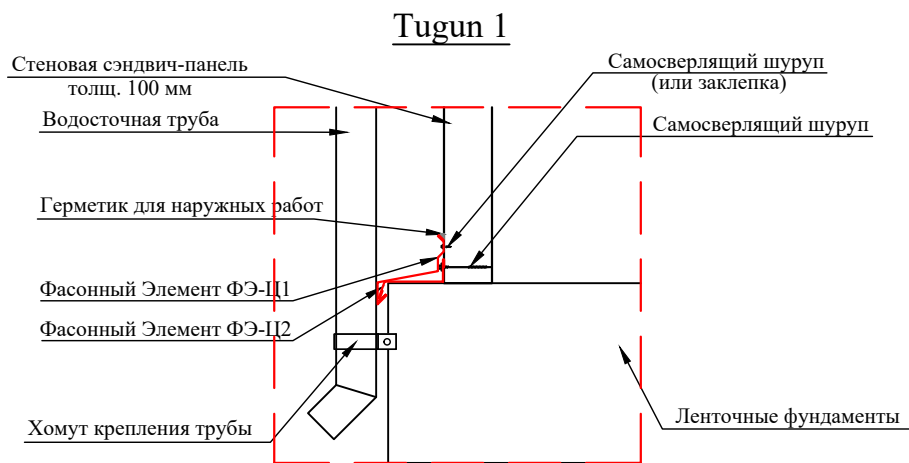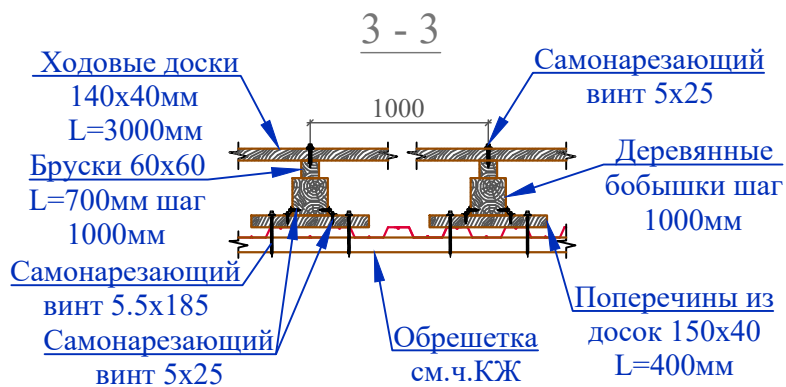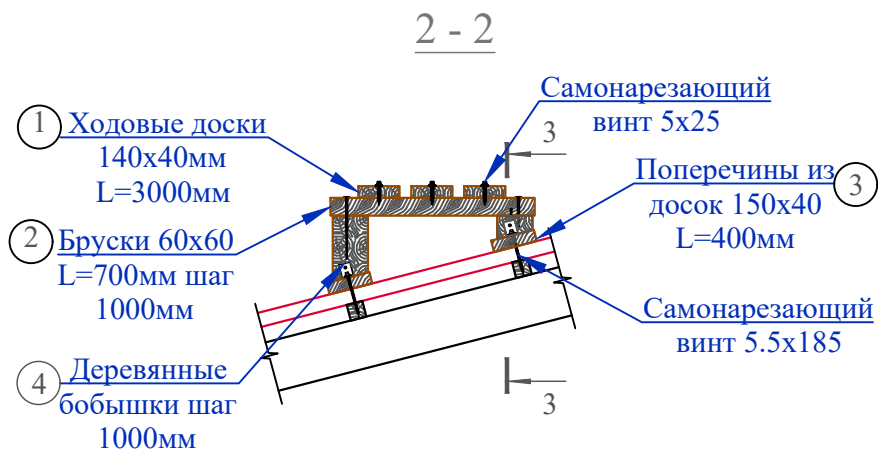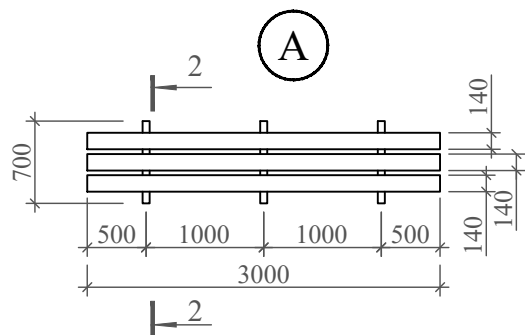

Спецификация изделий и материалов по узлам кровли.
Расход дан на 1 ходовую доску.


Марка Поз.	Обозначение	Наименование	Кол.	Масса ед. кг	Примеч.
Узел А (3п.м.)			6		Расход на 1шт.
1	ГОСТ 8486-86	Ходовая доска 140x40 L=3000мм	3	0,0168	0.0504м ³
2	ГОСТ 8486-86	Бруски 60x60 L=700мм	3	0,0025	0.00756м ³
3	ГОСТ 8486-86	Поперечины доски 150x40 L=400мм	6	0,0024	0.0144м ³
4	ГОСТ 8486-86	Деревянные бобышки 120x120 L _{общ} =1140мм	-	0.0144	0.0164м ³
	ГОСТ 8509-86	Уголок 30x4 L=50мм	12	0.089	1.068 кг
	ТУ 14-4-953-78	Самонарезающий винт 5x25	30		30 шт
		Самонарезающий винт 5,5x185	12		12 шт

Указание по узлам кровли


- Монтаж водосточной системы и кровельных элементов выполнять по технологии фирмы изготовителем.
- Узлы и детали кровли и водосточной системы разрабатываются фирмой изготовителем.
- Все деревянные изделия пропитать антисептиками и антипиренами.
- Данный лист смотреть совместно АР-5.

						Shifr: 00-00-2026	AR			
						Andijon viloyati Izboskan tumani Yangi zamon oilaviy polikilinasini rekonstruksiya qilish				
Eg.lav	Qt.soni	Varoq	Nexujj	Imzo	Jar	Sana				
LBM	Tursunov R						Oilaviy polikilinka			
LBA								Bosqich	Varoq	Varoqlar
Bajardi	Haydarov J							IL	10	14
Tekshirdi										
							Tom tugunlari, Tugun 1.	"ARXSTROYSERVIS" MCHJ		

Инв. № подл.	Подпись и дата	Взам. инв. №

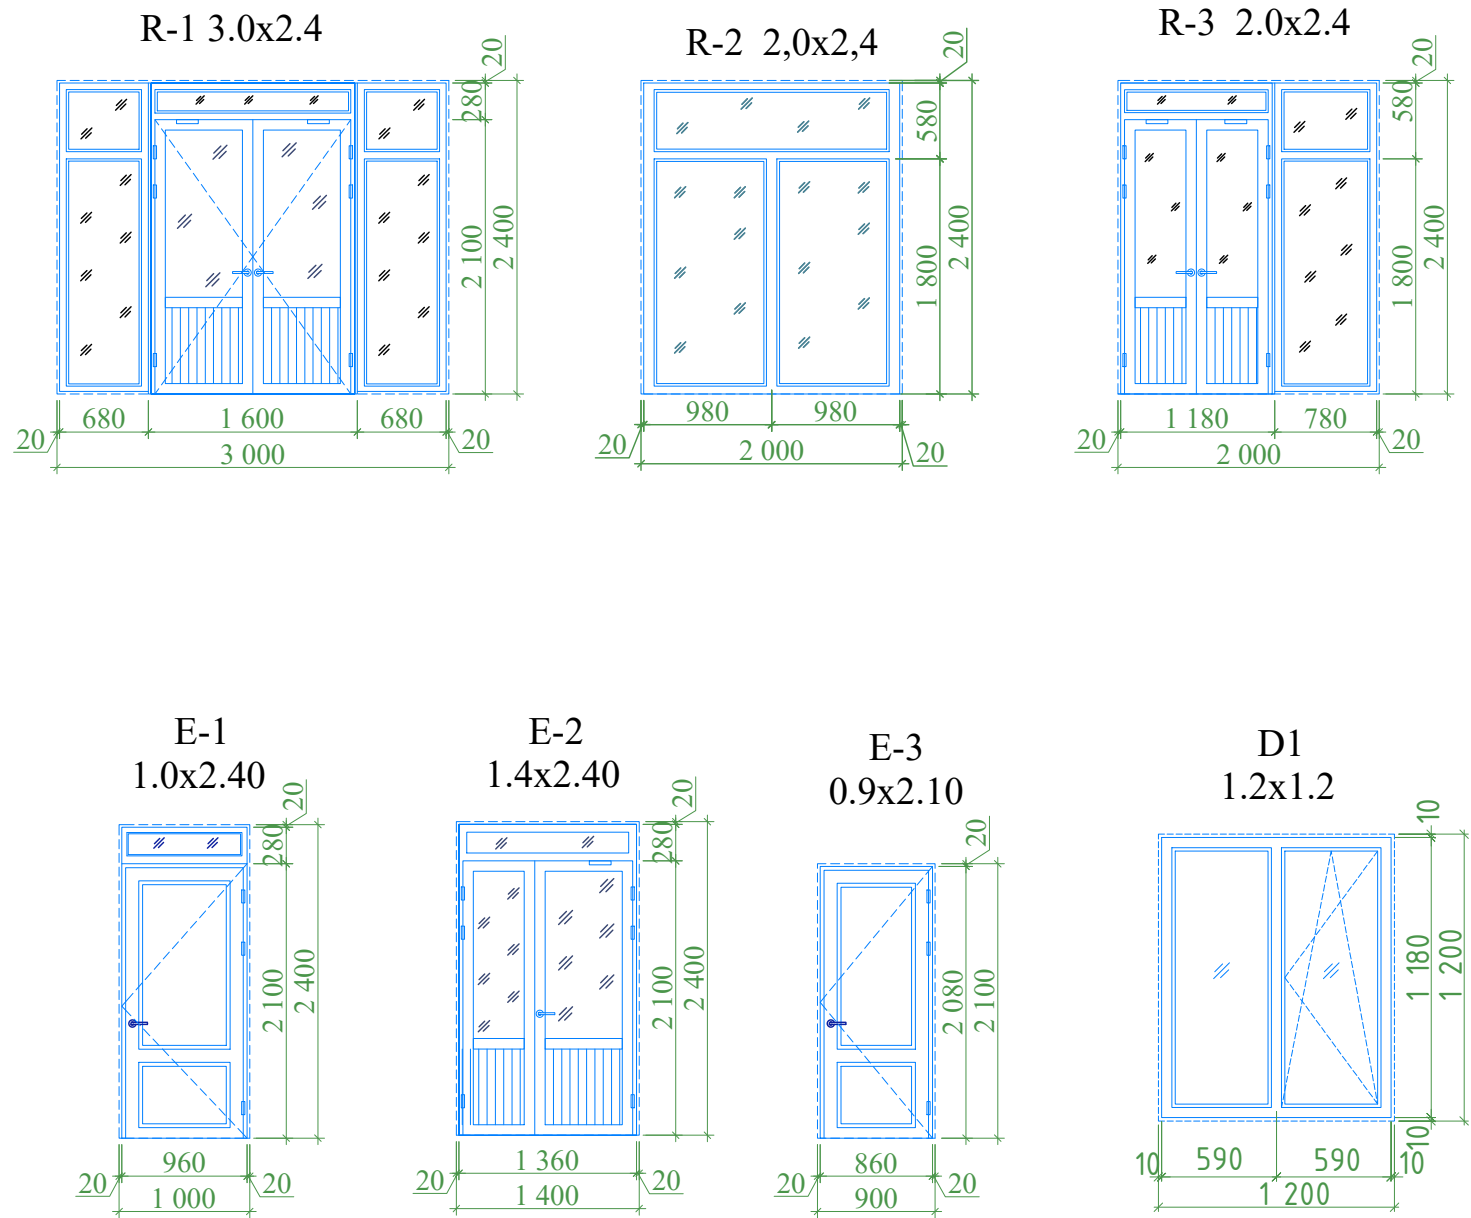

Доводчик для дверей 4шт

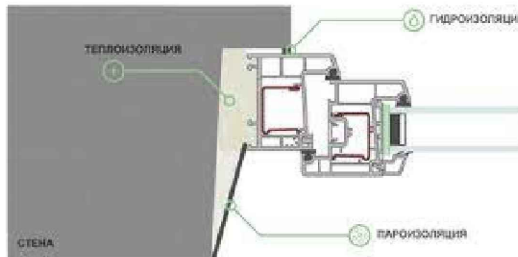

Eshik, Deraza va romlarning xususiyatlari						
Belgisi	Belgilanishi	Nomlanishi	Miqdori			Eslatma
			Iqavat	Jami	Jami	
R-1	RSTUz 699-96 (Alyumin)	Rom 3,0x2,40 (h)	2	2	14.4000	Tashqi va ichki rom
R-2	RSTUz 699-96 (Alyumin)	Rom 2,0x2,40 (h)	1	1	4.8000	Tashqi rom
R-3	RSTUz 699-96 (Alyumin)	Rom 2,0x2,40 (h)	1	1	4.8000	Tashqi rom
E-1	RSTUz 699-96 (MDF)	Eshik 1,0x2,40 (h)	23	23	55.2000	Ichki eshik
E-2	RSTUz 699-96 (Alyumin)	Eshik 1,4x2,40 (h)	1	1	3.3600	Tashqi eshik
E-3	RSTUz 699-96 (MDF)	Eshik 0,9x2,10 (h)	3	3	5.6700	Ichki eshik
D-1	RSTUz 699-96 (PVX)	Deraza 1,2x1,2 (h)	23	23	33.1200	Ikki oynali

						Shifr: 00-00-2026	AR					
						Andijon viloyati Izboskan tumani Yangi zamon oilaviy polikilinkasini rekonstruksiya qilish						
Eg.lav	Qt.soni	Varoq	Nexujj	Imzo	lar	Sana	Oilaviy polikilinka			Bosqich	Varoq	Varoqlar
LBM		Tursunov R								IL	11	14
LBA												
Bajardi		Haydarov J										
Tekshirdi							Eshik, Deraza va romlarning xususiyatlari.			"ARXSTROYSERVIS" MCHJ		

Инв. № подл.

Подпись и дата

Взам. инв. №

Xonalarni pardoqlash ko'rsatmasi (boshlanishi)									
T/r	Nomlanishi	Osma shift		Devor va parda devor		Devorning pastki qismi yoki bo'limlar (paneli)			Eslatma.
		Maydoni m²	Pardos turi	Maydoni m²	Pardos turi	Maydoni m²	Pardos turi	Balandli-gi. mm	
1	Tambur	6,87	Shpaklyovka bilan tekislanib ustidan akril tarkibli rangli suv emulsiyada bo'yalsin.	2,16			Gipis yelimli suvoq qilinsin va ustidan emulsiya bo'yoq bilan bo'yalsin		
2	Vestibyul	14,58		30,72			Gipis yelimli suvoq qilinsin va ustidan emulsiya bo'yoq bilan bo'yalsin		
3	Kutish zali	35,40		34,56					
4	Yo'lak	45,36		158,65					
5	Ona va bola xonasi	11,75		38,88					
6	Oilaviy shifokor xonasi	11,75		38,88					
7	Shifokor ginekolog xonasi	11,75		36,48					
8	Ginekolog ko'ruv xonasi	11,75		$\frac{19,88}{19,0}$			Керамическая плитка Мойли бўёқ	1500	
9	Fizioterapiya xonasi	14,92		42,36			Gipis yelimli suvoq qilinsin va ustidan emulsiya bo'yoq bilan bo'yalsin		
10	Kunduzgi statsionar xonasi (ayollar)	14,30		42,84					
11	Emlash xonasi	11,75		$\frac{19,88}{19,0}$			Керамическая плитка Мойли бўёқ	1500	
12	Shifokor pediatr va Kartateka xonasi	11,75		36,48			Gipis yelimli suvoq qilinsin va ustidan emulsiya bo'yoq bilan bo'yalsin		
13	Kunduzgi statsionar xonasi (erkaklar)	11,75		38,88					
14	Mudir xonasi	11,75		38,88					
15	Muolaja xonasi	14,10		$\frac{21,88}{20,0}$			Керамическая плитка Мойли бўёқ	1500	
16	Patronaj hamshira xonasi	11,75		38,88			Gipis yelimli suvoq qilinsin va ustidan emulsiya bo'yoq bilan bo'yalsin		
17	Oilaviy shifokor xonasi	11,75		38,88					
18	Siydik taxlil qilish xonasi	11,75		$\frac{19,0}{19,88}$			Керамическая плитка Мойли бўёқ	1500	
19	Qon taxlil qilish xonasi	11,75		$\frac{19,0}{19,88}$				1500	
20	Ro'yxatga olish joyi	6,86		27,75					
21	Xo'jalik bekasi xonasi	9,15		$\frac{16,0}{16,04}$			Керамическая плитка Мойли бўёқ	1500	

- Materiallar sarfi.
- 1.Ichki devor moyli bo'yoq --

206,6 m2
- 2.Ichki devor akrilli suv emulsiya --

741,7 m2
- 3.Ichki devor Keramik sopol plitka --

207,5 m2
- 4.Ichki devor gpsakarton --

1155,8 m2
- 5.Ichki patalok gpsakarton --

423,5 m2
- 6.Ichki patalok akrilli suv emulsiya --

410.0 m2
- 7.Ichki patalok moyli bo'yoq --

13.5 m2
- 8.Ichki yo`laklar MDF fartug --

21.5 m2

- Tashqi pardoz ishlari**
1. Sendvich plitalaridan qalinligi 100mm bo'lgan BAZALT mineral sendvich plita qoplamasi bilan himoyalangan.
2. Barcha metall elementlar moyli bo'yoq bilan 2 marta bo'yalsin.
3. Asosiy kirishda zinaning ustki qismi va pog'onalari marmar pitka bilan qoplansin.
4. Poypesh - sement-qumli yaxshilangan suvoq ustudan ekstruziyalangan penapolisterol issiqlik ximoya qatlami 30mm, kerama granit (57.5m2)
5. Tashqi eshiklar Alyumindan, tashqi deraza romlari PVX profilidan tayyorlangan.

Xonalarni pardoqlash ko'rsatmasi (tugashi)									
T/r	Nomlanishi	Osma shift		Devor va parda devor		Devorning pastki qismi yoki bo'limlar (paneli)			Eslatma.
		Maydoni m²	Pardos turi	Maydoni m²	Pardos turi	Maydoni m²	Pardos turi	Balandli-gi. mm	
22	Nogironlar uchun xojatxona	4,86	Shpatlyovka qilinib ustidan moyli bo'yoqda bo'yalsin.	$\frac{12,18}{12,78}$			Керамическая плитка Мойли бўёқ	1500	
23	Ayollar uchun xojatxona	2,11		$\frac{6,87}{7,47}$				1500	
24	Erkaklar xojatxonasi	2,11		$\frac{6,87}{7,47}$				1500	
25	Elektr boshqaruv xonasi	5,95	Shpaklyovka bilan tekislanib ustidan akril tarkibli rangli suv emulsiyada bo'yalsin.	24,48			Gipis yelimli suvoq qilinsin va ustidan emulsiya bo'yoq bilan bo'yalsin		
26	Uzel vvod xonasi	5,50		$\frac{12,0}{11,88}$			Керамическая плитка Мойли бўёқ	1500	
27	Tibbiy buyumlarni yuvish xonasi	5,50		$\frac{12,0}{11,88}$				1500	
28	Sterilizatsiya xonasi	5,95		$\frac{12,0}{12,48}$				1500	
29	Stomatologiya xonasi	11,75		$\frac{19,88}{19,0}$				1500	
30	Katta hamshira xonasi	11,75		38,88			Gipis yelimli suvoq qilinsin va ustidan emulsiya bo'yoq bilan bo'yalsin		
	Jami:	358,02m²							

- Ichki pardoqlash**
1. Ichki pardoqlash

- shiftlarni gips qorishmada tekislanib so'ngra suvli emulsiyada bo'yalsin .

- ichki devorlar gipsakarton qoplanib, gips suvoqda tekislanib so'ngra akril tarkibli rangli emulsiya bo'yog'ida bo'yalsin.

- Xojatxona va yuvunish xonasi devorlariga gipsakarton qoplanib, maxsus kleyli suvoq bilan sirlangan sopol plitkalar yopishtirilsin.
2. Barcha metall elementlar va zinapoya panjaralari emalli bo'yoq bilan bo'yalsin.
3. Eshiklar - RSTUz 699-96 bo'yicha yangi plastik ko'p kamerali Alyumin va RSTUz 670-96 bo'yicha MDF panellarini o'rnating.
4. Derazalar - RSTUz 699-96 bo'yicha plastik ko'p kamerali yangi oyna bloklarini o'rnatilsin.
5. Derazalarning pastki qismida (podogonnik) dereaza tokchalariga plastik materialdan o'rnatilsin. (29.9m)

						Shifr: 00-00-2026	AR		
						Andijon viloyati Izboskan tumani Yangi zamon oilaviy poliklinikasini rekonstruksiya qilish			
Eg.lav	Qt.soni	Varoq	№xujj	Imzolar	Sana				
LBM	Tursunov R					Oilaviy polikilinka	Bosqich	Varoq	Varoqlar
LBA							IL	12	14
Bajardi	Haydarov J								
Tekshirdi						Xonalarni pardoqlash ko'rsatmalari.	"ARXSTROYSERVIS" MCHJ		

Ichki pardozi ishlari.

Ichki pardozi – sendvich paneldan devor yuzalari gipsakarton bilan qoplab, ustki qismidan tekislovchi qatlam (gips) yordamida yuzalar tekislanadi soʻng suvli, akril va moyli boʻyoqlar bilan pardozlanadi, bu ishlar esa honalarni pardozlash bayonnomasiga (jadvaliga) koʻra amalga oshiriladi. Ichki pardozlash ishlari Pardozlash jadvaliga muvofiq xonalarning maqsadiga koʻra keramik sirlangan plitkalar bilan qoplanadi.

Deraza bloklari RSTUz 699-96 seriyasi buyicha plastik profilli PVX materiallardan (oynalar 2 qavat) bajariladi.

Plastik materiallardan tayyorlangan deraza tokchalari o'rnatiladi

Tashqi eshik bloklari alyumin profilli materiallardan bajariladi.

Ichki eshik bloklari – RSTUz 669-96 seriyasiga ko'ra PVX plastik va MDF materiallardan tayyorlanadi

Barcha eshik bloklari ostonasiz o'rnatilsin.

Barcha oyna va eshik yon devor (omkoc) lari – akril va moyli bo'yoqlar bilan pardozlash amalga oshirilsin.

Pollar- Relin, keramik plitka va keramogranit pol qoplamalari ishlari binolarni pardoqlash bayonnomasiga ko'ra amalga oshiriladi.

TASHQI PARDOZLASH ISHLARI.

1. Binoning tashqi devori sendvich plitalaridan qalinligi 100mm bo'lgan BAZALT mineral sendvich plita qoplamasi bilan himoyalangan.
2. Deraza va eshik otkoslarining yonbag'irlari tunkafondan qoplama pardoqlash ishlari qilinsin.
3. Deraza va framuga bloklari – RSTUz 699–96 bo'yicha PVX plastik materiallardan o'rnatilsin (2 qavatli oynali).
4. Vitrajlar –RSTUz 699–96 bo'yicha alyumin profilli materiallardan o'rnatilsin.
6. Deraza tashqi tokchalari tunkafondan qoplama o'rnatilsin.
7. Binoning asosiy kirish qismida metal kozerok o'rnatilgan.
8. Bino peshtoq qismi Alkubond materialidan va karniz qismi tunkafon bilan obshivka qilingan.
9. Tashqi zinapoya va maydoni keramogranit plitka bilan qoplangin. Kirish joylarida metall to'sqichlar o'rnatilsin. Tutqichlari zanglamas metallardan o'rnatilsin.
10. Sokol – M150 qum sement qorishmasi bilan suvoq, so'ngra keramogranit plitkalar bilan yuzalarni pardoqlash ishlari amalga oshiriladi.
11. Yog'in suvlarini yig'uvchi lotok va pastga tushirish quvurlari o'rnatilsin.
12. Tom – bir tomon qiyalik shaklida Polimer qoplamali profnastil 0,51mm dan, metal ferma konstruksiyada bajarilsin.
13. Bino atrofi – 70 mm shag'al asos, kengligi 1000 mm bo'lgan 50 mm qalinlikdagi beton to'shama bilan qoplangin.
14. Karniz – Tunkafondan bilan qoplangan.

Доводчик для дверей




Эслатма:

Кириш йўлақларидаги эшиклар ва барча ташки эшикларга ўзи ёпилувчи механизмлар (доводчиклар) ўрнатилсин 4 донa.



Fragment-1.

Fragment-1.
MDF fartug 21,5m2
(vestibul va yo'laklar bo'ylab)

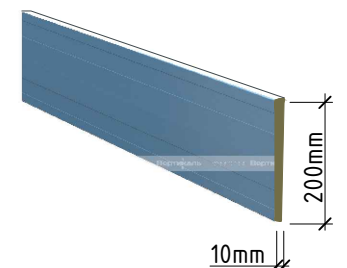


Eslatma !

В местах установки раковин, других санитарно-технических приборов и оборудование, эксплуатация которого сопровождается увлажнением прилегающих стен и перегородок, следует отделывать глазурованной плиткой на высоту 1,60м от пола и ширину более 20 см с обеих сторон от оборудования и приборов. (всего 13шт умивальник 20.8 м2 керамический плитка)

						Shifr: 00-00-2026							AR	
						Andijon viloyati Izboskan tumani Yangi zamon oilaviy polikilinasini rekonstruksiya qilish								
Eg.lav	Qt.soni	Varoq	Nexuj	Imzo	jar	Sana								
LBM		Tursunov R					Oilaviy polikiliniika					Bosqich	Varoq	Varoqlar
LBA												IL	13	14
Bajardi		Haydarov J					Pardozlash bo'yicha umumiy ko'rsatma					"ARXSTROYSERVIS" MCHJ		
Tekshirdi														


Tugun 1

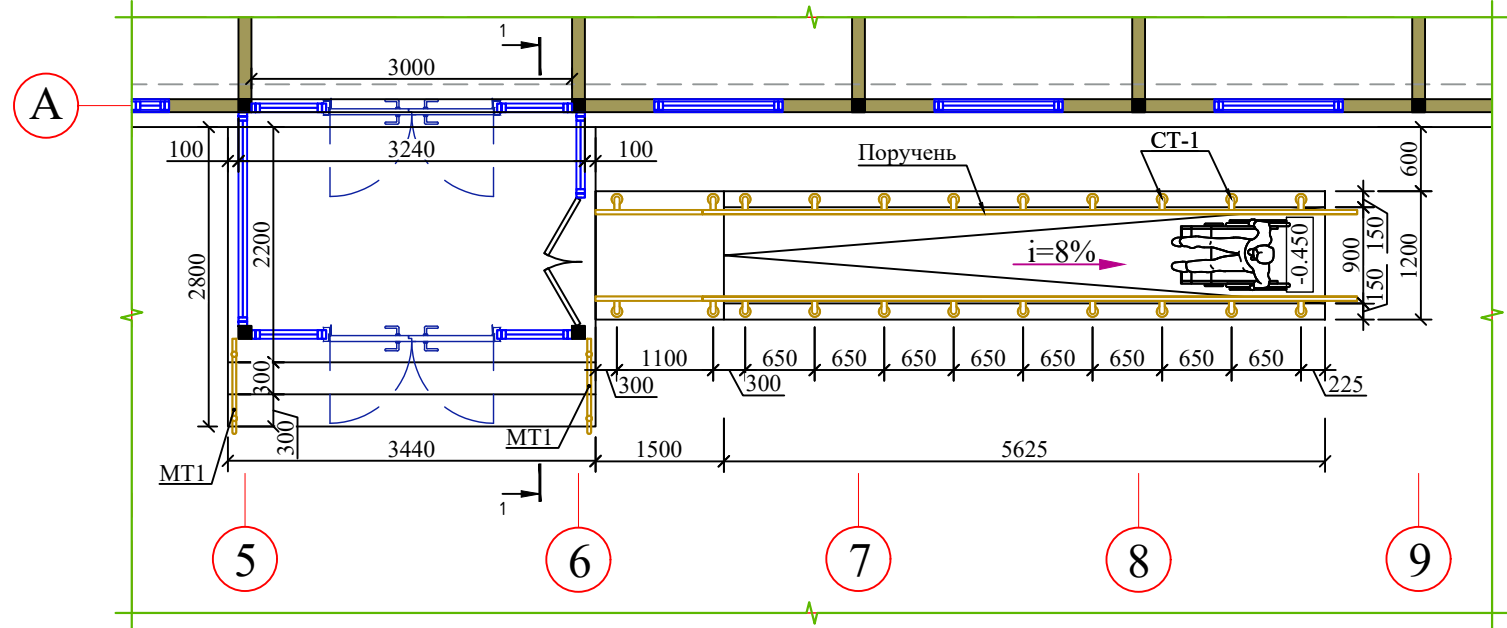


Zinapoya to'siqlarining xususiyatlari Mt-1;2;3

T/r	Belgilanishi	Nomlanishi	Miqdori			Jami:	Ogirligi kg	Eslatma
			Mt-1	Mt-2	Mt-3			
Xarajat 1dona uchun.			2 dona	2 dona	2 dona			
1	GOST 10704-91	Tutqich - trubasi Ø50x3	1.20 m	2.76 m	1.35 m			
	BCr3пc GOST 380-94*							
2	GOST 10704-91	Ustun - Ø40x3	1.80 m	2.70 m	0.90 m			
	BCr3пc GOST 380-94*							
3	GOST 10704-91	Truba, Ø 20x1.8 mm	3.40 m	13.84 m	7.5 m			
	BCr3пc GOST 380-94*							


Qirqim 1-1

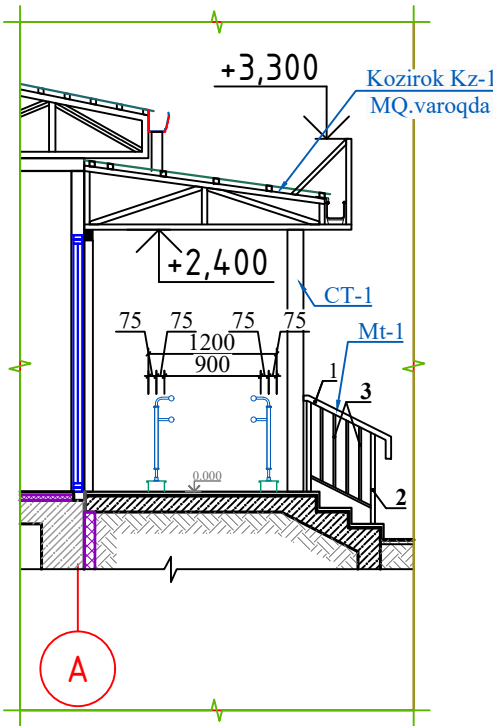

Ограждения на пандус (i=8%)

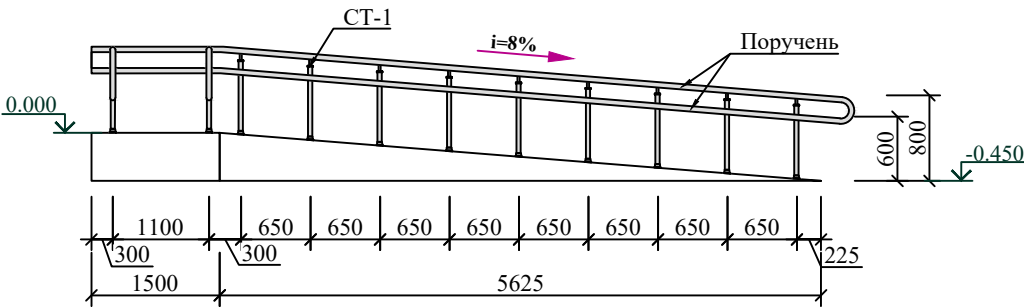

Стойки поручней пандусов CT-1

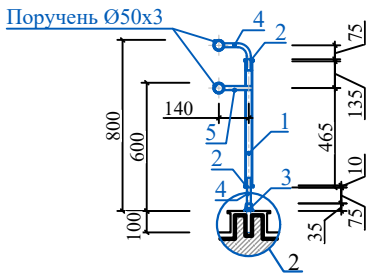

Примечание

1. Все размеры ограждений уточнить по месту.
2. Узлы и детали ограждений разрабатываются на стадии КМД фирмой изготовителем.
3. Дизайн ограждений лестницы фирме изготовителю согласовать с заказчиком.
4. Ограждения монтировать по технологии фирмы изготовителя.
4. Все металлические элементы поручней и стоек выполнить из черного металла.
5. Все металлические элементы ограждений огрунтовать и окрасить эмалью за два раза $S=22.25\text{ м}^2$.
6. Соединения элементов сварные. Сварку выполнять электродами типа Э42А по ГОСТ 9467-75.

Спецификация материалов на стойки поручней пандусов CT-1 (на 1 стойку)

Поз.	Обозначение	Обозначение	Кол. на 1	Масса ед.кг.	Примечание
1	ГОСТ 10704-91	труба Ø40x3 L=780	1	1.64	
2	Фирма изготовитель	Деталь стойки	1		
3		Деталь стойки	1		
4	ГОСТ 5781-82*	Ø18 AI L=260 мм	1	0.52	
5		Ø18 AI L=140 мм	1	0.28	

Спецификация материалов ограждения на пандус (i=8%)

Поз.	Обозначение	Кол. на	Масса ед.кг.	Примечание
		1		
	Поручень - труба Ø50x3	29.20		п.м.
	Стойка CT-1	22		шт

						Shifr: 00-00-2026				AR		
						Andijon viloyati Izboskan tumani Yangi zamon oilaviy poliklinikasini rekonstruksiya qilish						
Eg.lav	Qt.soni	Varoq	Nexujj	Imzo	lar	Sana						
LBM	Tursunov R						Oilaviy poliklinika			Bosqich	Varoq	Varoqlar
LBA						IL				14	14	
Bajardi	Haydarov J						Zinapoya va Pandus elementlarining xususiyatlari.			"ARXSTROYSERVIS" MCHJ		
Tekshirdi												