

O'ZBEKISTON RESPUBLIKASI
ANDIJON VILOYATI ANDIJON SHAHAR
MAS'ULYATI CHEKLANGAN JAMIYATI

ЎЗБЕКИСТОН РЕСПУБЛИКАСИ
АНДИЖОН ВИЛОЯТИ АНДИЖОН ШАҲАР
МАСЪУЛЯТИ ЧЕКЛАНГАН ЖАМИЯТИ

"ARXSTROYSERVIS" MCHJ

Andijon shahar A.Navoiy shoh ko`chasi 100/102. INN:204270417 @Loyiha-Andijon @arxstroyservis arxstroyservis_ktichkik@mail.ru

Ishchi loyiha
Oilaviy palikilinka
Albom


Loyiha tarkibi
Me'moriy qurilish yechimi

Ishlab chiqilgan
"ARXSTROYSERVIS»MCHJ

Direktor:  Ummataliyev N.

Loyiha bosh muhandisi:  Tursunov R.

Andijon shahar - 2026 yil

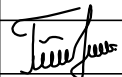				Shifr: 2026	"ARXSTROYSERVIS" MCHJ
LBM	Tursunov R				
Bajardi TX				Andijon viloyati Izboskan tumani Yangi zamon oilaviy polikilinkasini rekonstruksiya qilish	
Bajardi	Haydarov J				

ВЕДОМОСТЬ ОСНОВНЫХ КОМПЛЕКТОВ РАБОЧИХ ЧЕРТЕЖЕЙ

Обозначение	Наименование	Примечание
АР	Архитектурные решения	
КЖ	Конструкции железобетонные	

Ведомость рабочих чертежей основного комплекта марки КЖ

Лист	Наименование	Примечание
1	Umumiy ma'lumotlar boshlanishi.	
2	Transheya rejasi. M 1:100	
3	Poydevor rejasi. M 1:100	
4	Metal ustunlar joylashish rejasi. M 1:100	
5	Sendvich devor panellari rejasi.	
6	Sendvich panellar joylashishi.	
7	Metal ferma elementlari joylashish rejasi. M 1:100.	
8	Metal ferma rejasi F-1.	
9	Bino fasad peshtoqi Alyukabont va Tunikafon elementlari rejasi.	
10	Gipsakarton listlarni mahkamlash elementlari uzeli.	
11	Metal ferma osti progon elementlari joylashish rejasi. M 1:100.	
12	Metal ferma usti progon elementlari joylashish rejasi. M 1:100.	
13	Крыльцо Кр-1, Козырек Кз-1	
14	Пандусом-1	
15	Metall Soyabon Ms-1, Konstruktsiya joylashuvi, A - A.	
16	План отмостки на отм. -0.450	

Konstrukтив yechimlar

Binoning konstruktiv sxemasi QMQ 2.01.03-19 «Seysmik hududlarda qurilish» me’yoriy hujjatining 1.1.2-bandi, 3.1-jadvaliga muvofiq bir qavatli temir-beton karkas ko’rinishida qabul qilingan.

Poydevorlar — B20 sinfli betondan monolit alohida turuvchi FM-1 turidagi poydevorlar.

Yopma konstruksiyasi — L = 3980 mm oraliqli metall fermalar.

Devorlar — qalinligi 100 mm bo’lgan devoriy sendvich-panellar, metall karkasga mahkamlanadi.

Metall konstruksiyalarni korroziyadan himoyalash — ГОСТ 25129-89 bo’yicha GF-021 gruntovkasi ustidan ГОСТ 6465-91 bo’yicha PF-115 emali bilan ikki qatlamda bo’yash.

Turdosh bo’limlarning topshiriqlariga muvofiq muhandislik kommunikatsiyalarini o’tkazish uchun zarur bo’lgan teshiklar ko’zda tutilgan.

Bino perimetri bo’ylab kengligi 1,0 m bo’lgan beton otmostka ko’zda tutilgan. Otmostka shag’al asosida bajariladi va atmosfera yog’inlari suvlarini binodan tashqariga yo’naltirish uchun 3% nishablikka ega.

Seysmikaga qarshi tadbirlar


Binoning barcha yuk ko’taruvchi konstruksiyalari va konstruktiv tugunlari seysmik ta’sirlarni hisobga olgan holda, QMQ 2.02.03 va QMQ 2.02.03-95 talablariga muvofiq loyihalashtirilgan.

Qurilishda texnika xavfsizligi

Qurilish-montaj ishlarini bajarishda QMQ 3.02-97, QMQ 3.03.01-98, QMQ 3.02-00 «Qurilishda texnika xavfsizligi» talablariga hamda ShNQ 3.01.01-03 ga muvofiq ishlab chiqilgan ishlarni bajarish loyihasiga (IBL) amal qilish lozim.

Odatiy loyiha amaldagi meyor va qoidalarga muvofiq ishlab chiqilgan. Loyiha binolarni ekspluatatsiya qilish paytida portlovchi, portlash, yong'in va yong'in xavfsizligini ta'minlash bo'yicha chora-tadbirlarni nazarda tutadi.

Loyiha bosh muhandisi:  Tursunov R.

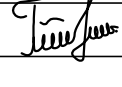						Shifr: 00-00-2026	KJ		
						Andijon viloyati Izboskan tumani Yangi zamon oilaviy polikiliniкасini rekonstruksiya qilish			
Eg.lav	Qt.soni	Varoq	№xujj	Imzolar	Sana	Oilaviy polikilinka	Bosqich	Varoq	Varoqlar
LBM		Tursunov R					IL	1	16
LBA									
Bajardi		Haydarov J							
Tekshirdi						Umumiy ma'lumotlar boshlanishi.	"ARXSTROYSERVIS" MCHJ		

Иш.№ подл. Подп. и. д.то. В.З.М.И.Н.В.№

Chuqurni qazib olish uchun ishlar ko'lami.


T/r	Nomlanishi	Miqdori
1	Mexanik usulda tuproqni o'rtacha balandlik darajasi -0,45 m dan, chuqurning tubi -1,25 m gacha qazish pandus bilan.	115,20 m³
2	Chuqur tubini qo'lda tugatish 3,0%	3,456 m³
3	Qayta to'ldirish pol ostiga (suv bilan namlab zichlash)	128,28 m³
4	Qayta to'ldirish tashqi va ichki tomonlari (suv bilan namlab zichlash)	71,62 m³
	Tuproqni chetdan olib kelish	84,70 m³

Ekstruziyalangan polistirol
t=30mm.



SPESIFIKATSIYA ELEMENTOV FUNDAMENTOV.			
Поз.	Обозначение	Наименование	Примечание
1		Tekislovchi beton to'shama B7.5(M100) qalinligi 100mm	8,2 m³
2		Shag'al to'shama qalinligi 100mm	11,8 m³
3		Pol ostiga shag'al to'shama. 100 mm	37,5 m³
4		Pol ostiga beton to'shama B12.5(M150) qalinligi 100mm	37,5 m³
5		Poydevorning ostki (beton to'shama ustki) qismi namdan himoya qatlamli bitum mastikasi ustiga 1 qavat polizol TPP- t=3mm	85.0 m²
6		Poydevorning ichki tomonini 2 qatlamda bitum mastikasi bilan vertikal gidroizolyatsiya qilish	98.5 m²
7		Poydevorning tashqi tomonini vertikal gidroizolyatsiya qilish bitum mastikasi ustiga 1 qavat polizol TPP- t=3mm	62.5 m²
8		Ekstruziyalangan polistirol ko'pikidan tayyorlangan bosimli devor t=30mm (h=1.2m)	100.5 m²

-0.000
(502,80)
-0.450
(502,35)
-0.750
(501,6)
-1.050
(501,3)
-1.250
(501,10)

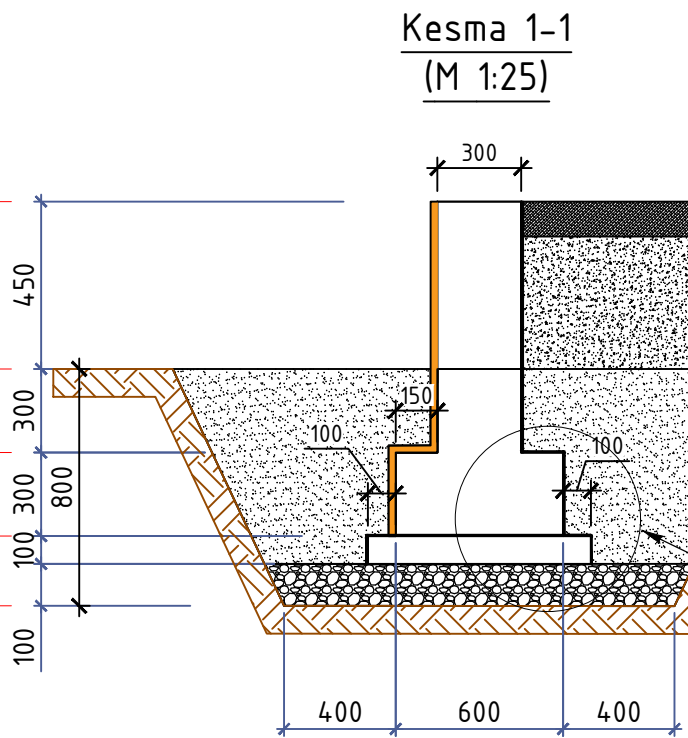


Soxaga tadbqiq qilish

QMQ 2.01.03-19 bo'yicha qurilish maydonchasi seysmikligi 8 ball, II iqlim mintaqasida joylashgan. Hisobiy seysmikligi -9 ball. Tuproqlarning seysmik xususiyat toifasi -uchinchi. Taxminiy qishki tashqi havo harorati -15oC. Qorli hudud -QMQ2.01.07-19 ma'lumotlariga ko'ra. Qor qoplamining og'irligi - 50kg / m2. Yuqori tezlikdagi shamol bosimi 38kg / m2 ni tashkil qiladi. Mas'uliyatni shakllantirish I sinf Binoning yong'inga chidamliligi - II Binolarning qurilish chidamliligi II darajali. «6O'ZGASHKLITI»b DUK Andijon filiali tomonidan 2025 yilda hududning muhandislik-geologik sharoitlari bo'yicha tuzilgan xulosaga ko'ra, qurilish maydonidagi tuproqlar quyidagicha:
- IGE №,1 - qumloq va qumoq, jigarrang, makrog'ovak, -0,5-0,6 m gacha qalinlikda. qo'shimcha tuproqlarning fizik-mexanik xususiyatlari: a = 0,85 bilan; y = 1.91 t/m3; u = 25.00%; c = 14,0 kPa. Yer osti suvlari darajasi er yuzasining 7 m.



Asosni tayyorlash bo'yicha ko'rsatmalar

- 1.Barcha yer ishlari hamda poydevor osti tayyorgarlik ishlari QMQ 2.02.01-98, QMQ 2.02.01-97 va ushbu ko'rsatmalarga muvofiq ishlar olib borilsin.
- 2.Asosni tayyorlash bo'yicha barcha ishlar buyurtmachi, loyiha tashkiloti vakili va geolog muhandisi ishtirokida tegishli hujjatlarni diqqat bilan nazorat qilish orqali amalga oshiriladi.
- 3.Yer qazish ishlari faqat mavjud muhandislik tarmoqlarini ushbu hududdan ko'chirilgandan so'ng amalga oshiriladi.
- 4.Chuqur qazishni boshlagandan so'ng, geologning muhandisini asosni tekshirish uchun chaqiring.
- 5.Chaqiq tosh asos 50mm.
- 6.-0.000(502,35) mutlaq belgisidan -1.25(501,10) belgisiga qazish.
- 7.Chuqurning pastki qismini rejalashtirish va yuzasini zichlash ishlari bajarilsin. Zichlash og'ir texnika Yordamida amalga oshiriladi va tuproq zichligini kamida p=1,7 t/m3 bo'lishi kerak.

						Shifr: 00-00-2026				KJ	
						Andijon viloyati Izboskan tumani Yangi zamon oilaviy poliklinikasini rekonstruksiya qilish					
Eg.lav	Qt.soni	Varoq	Nexujj	Imzolar	Sana	Oilaviy poliklinika			Bosqich	Varoq	Varoqlar
LBM		Tursunov R			IL				2	16	
LBA											
Bajardi		Haydarov J									
Tekshirdi						Transheya rejasi. M 1:100			"ARXSTROYSERVIS" MCHJ		

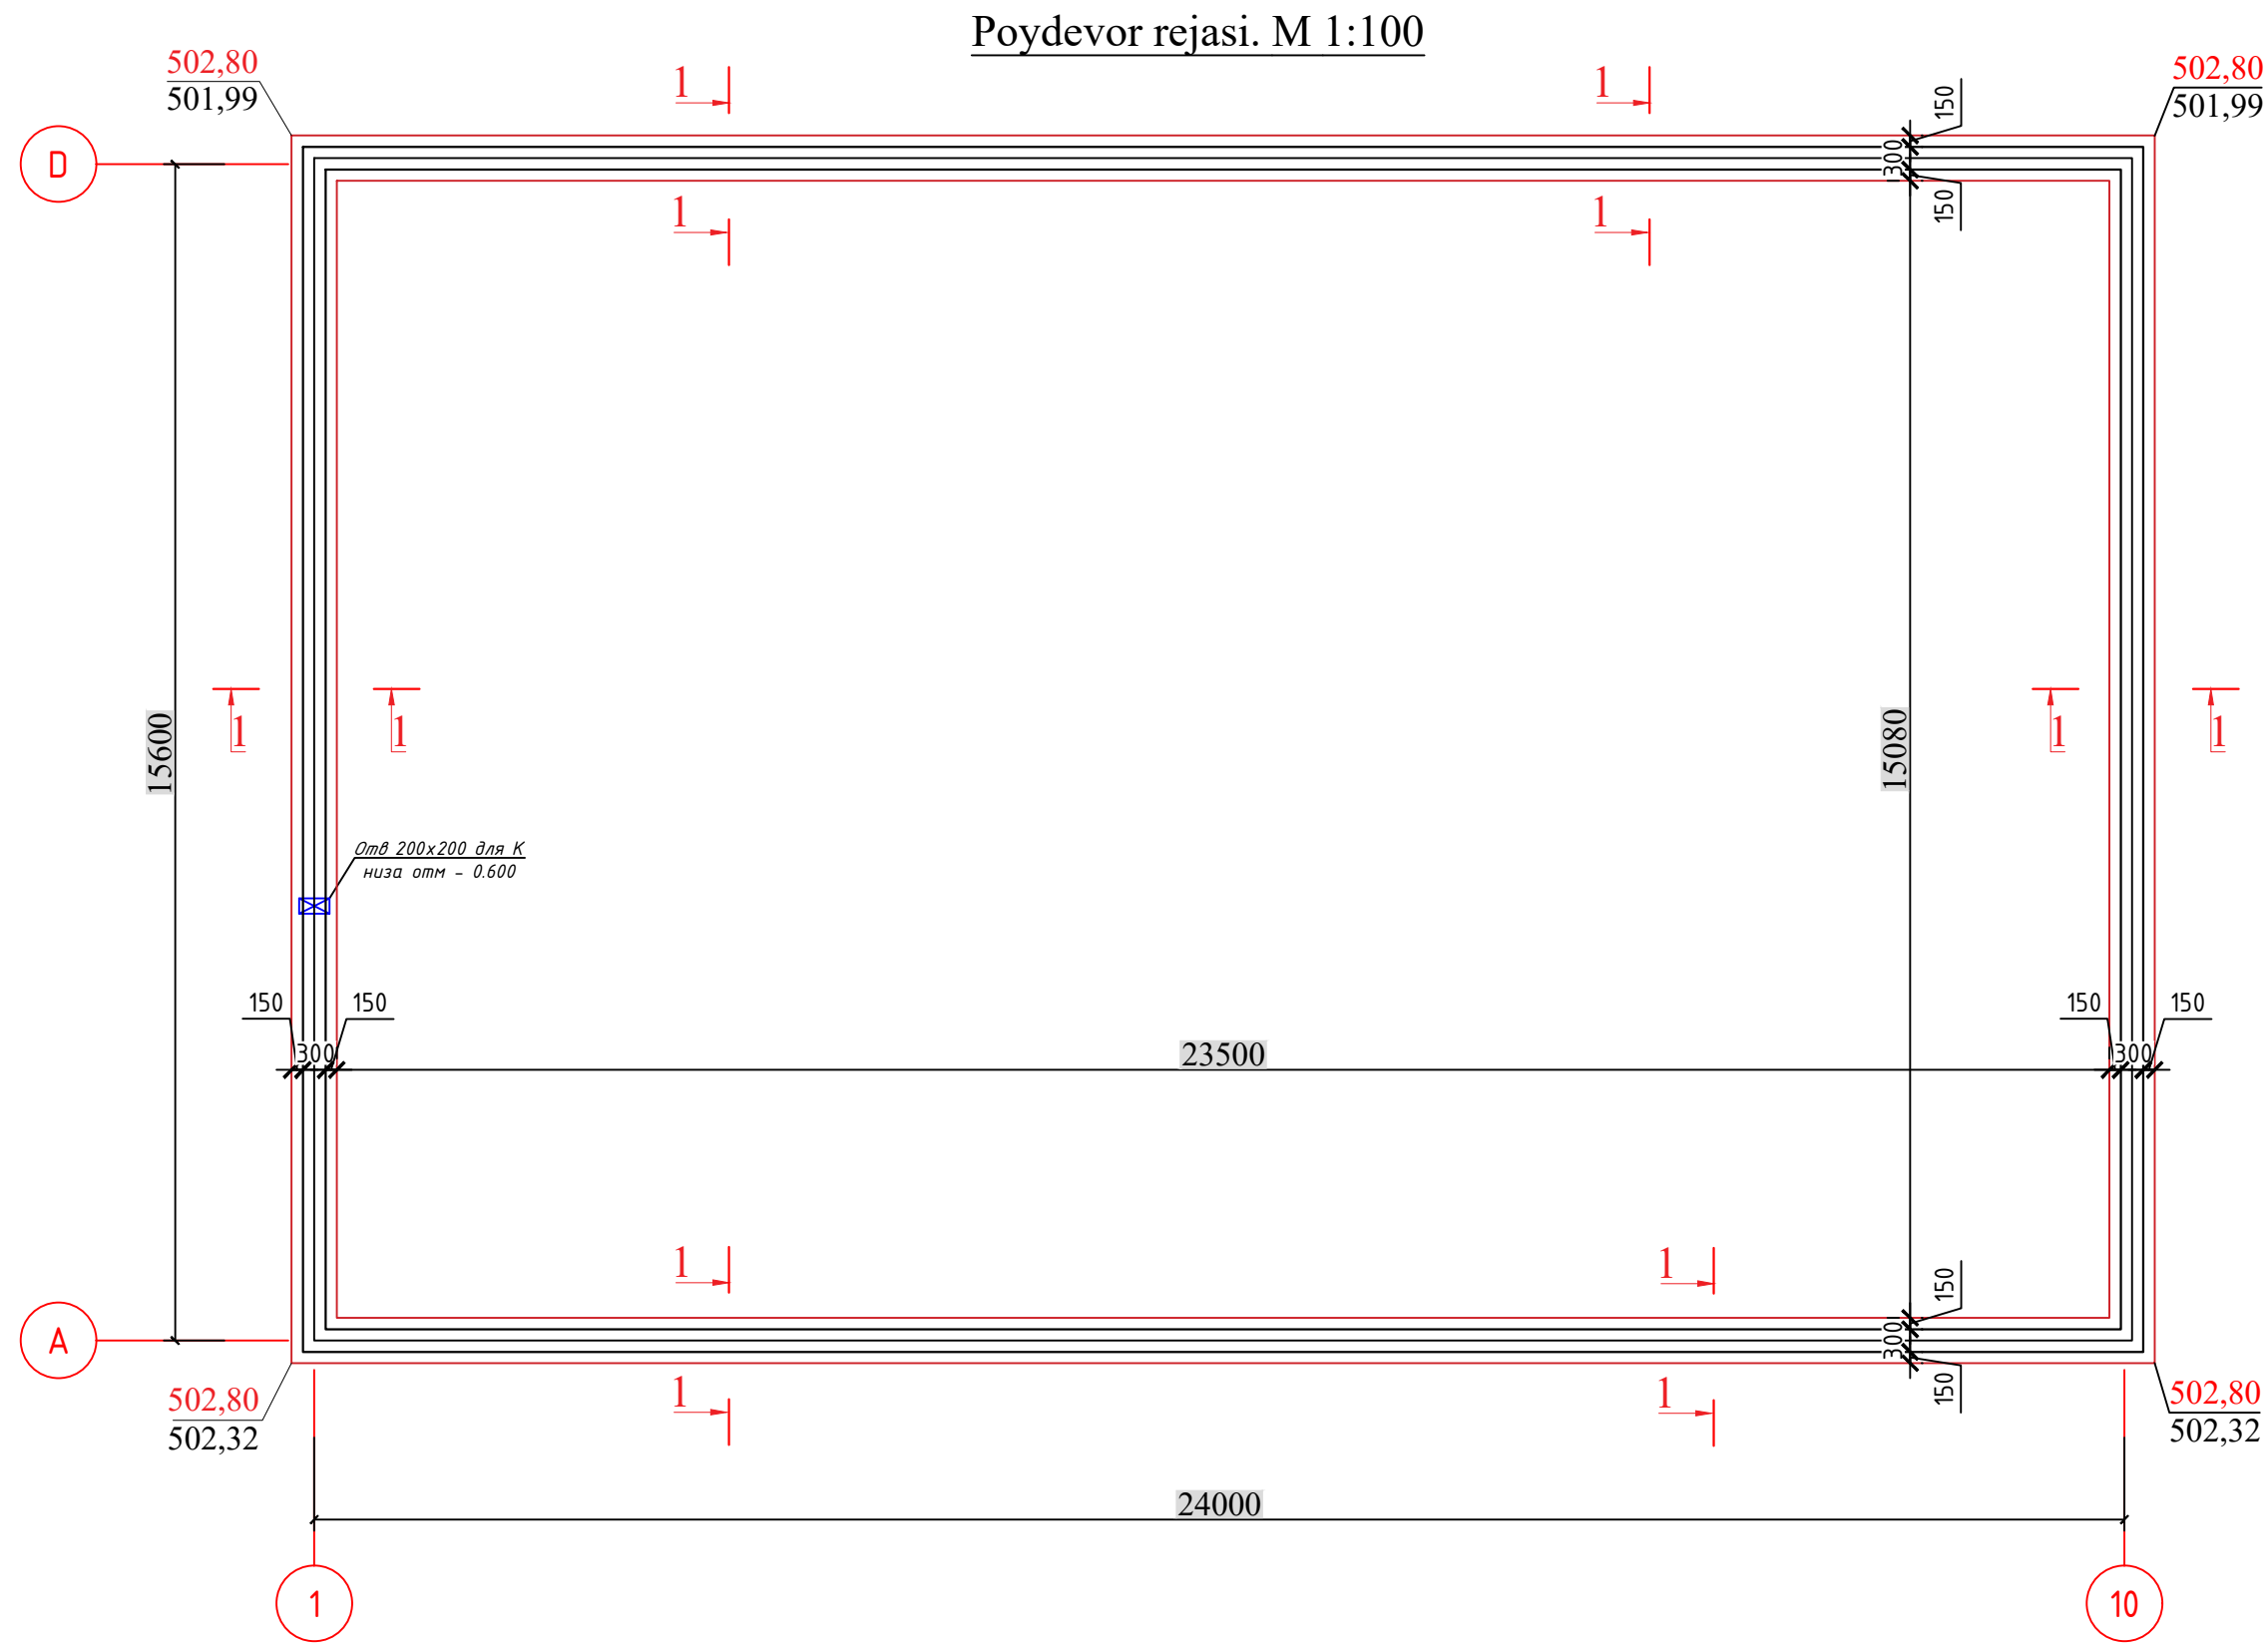

Poydevor elementlari spesifikasiyasi.					
№	Belgilanishi	Nomlanishi	Sanoq.	Og'irlik ед. кг	Eslatma. kg. m3
Ленточный фундамент сеч. 1-1. B=600 мм.					
Setka C-1			81.9	5.11	418.18
5	GOST 5781-82*	Ø12 AIII L=1.0 мм	3	0.8880	2.66
6	GOST 5781-82*	Ø12 AIII L=0.55 м	5	0.4884	2.44
Fundament materiallar hajmi Beton кл. B20, W4 (в/ц ≤ 0.60) м3			0.41		33.2

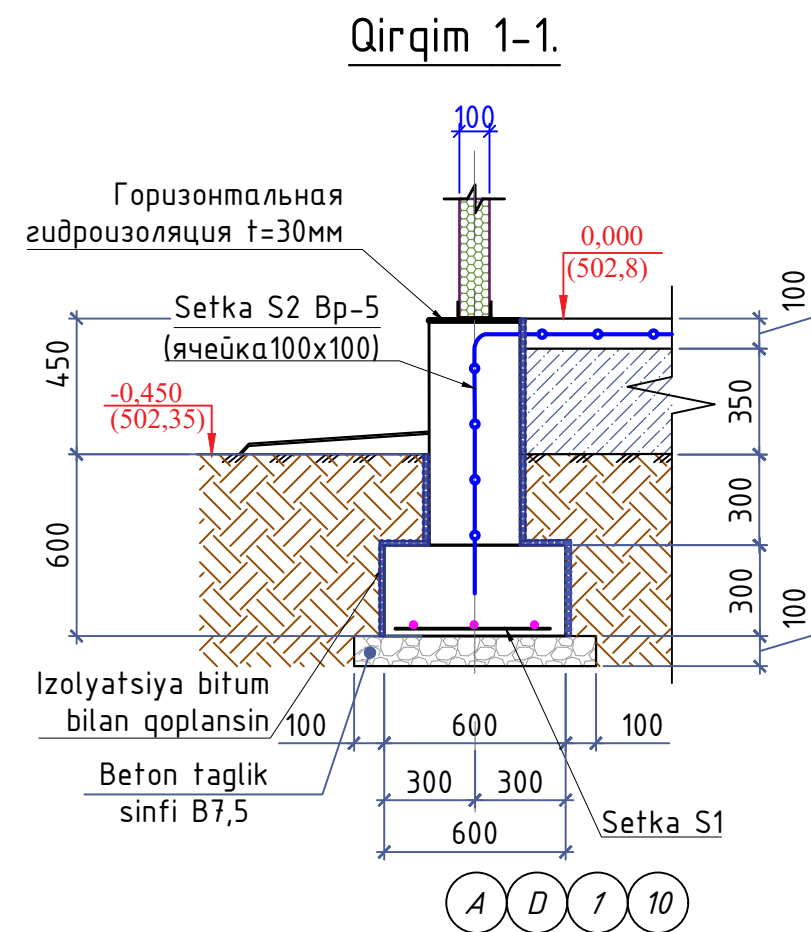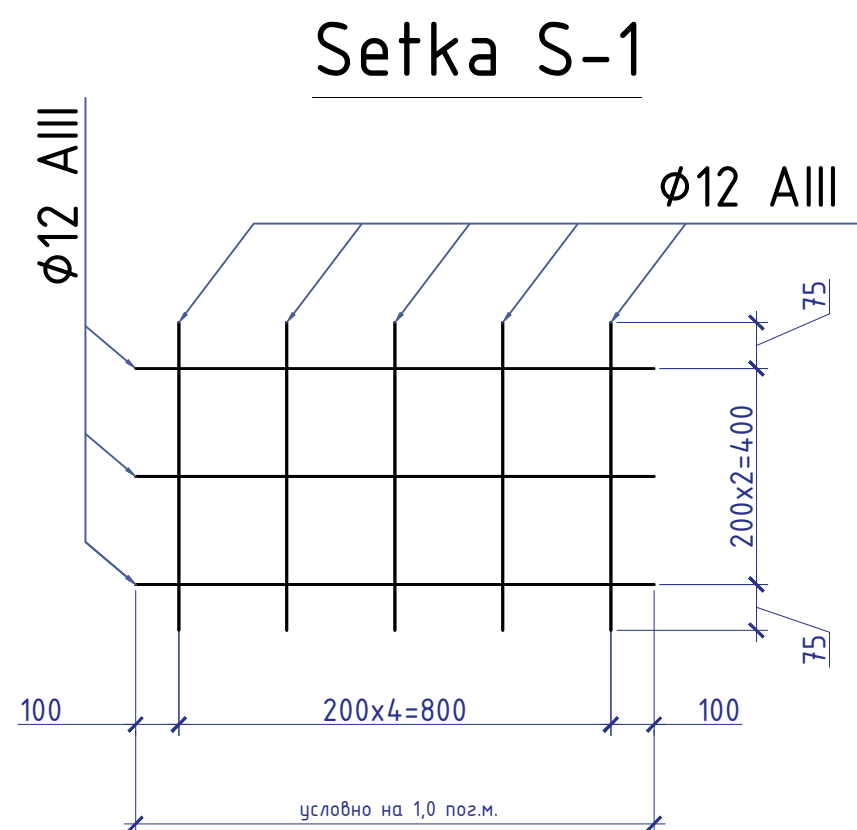


A D 1 10


- Подготовка гравий толщ.100мм итого: 11,8 м3
- Бетон asos толщ. B7,5 100мм итого: 8,2 м3
- Tasmasimon poydevor beton итого: 33,2 м3

						Shifr: 00-00-2026				KJ		
						Andijon viloyati Izboskan tumani Yangi zamon oilaviy polikilinkasini rekonstruksiya qilish						
Eg.lav	Qtsoni	Varoq	№xujj	Imzo	lar	Sana	Oilaviy polikilinka			Bosqich	Varoq	Varoqlar
LBM	Tursunov R									IL	3	16
LBA	Bajardi	Haydarov J					Poydevor rejasi. M 1:100			"ARXSTROYSERVIS" MCHJ		
Tekshirdi												


Metal ustunlar joylashish rejasi.
M 1:100

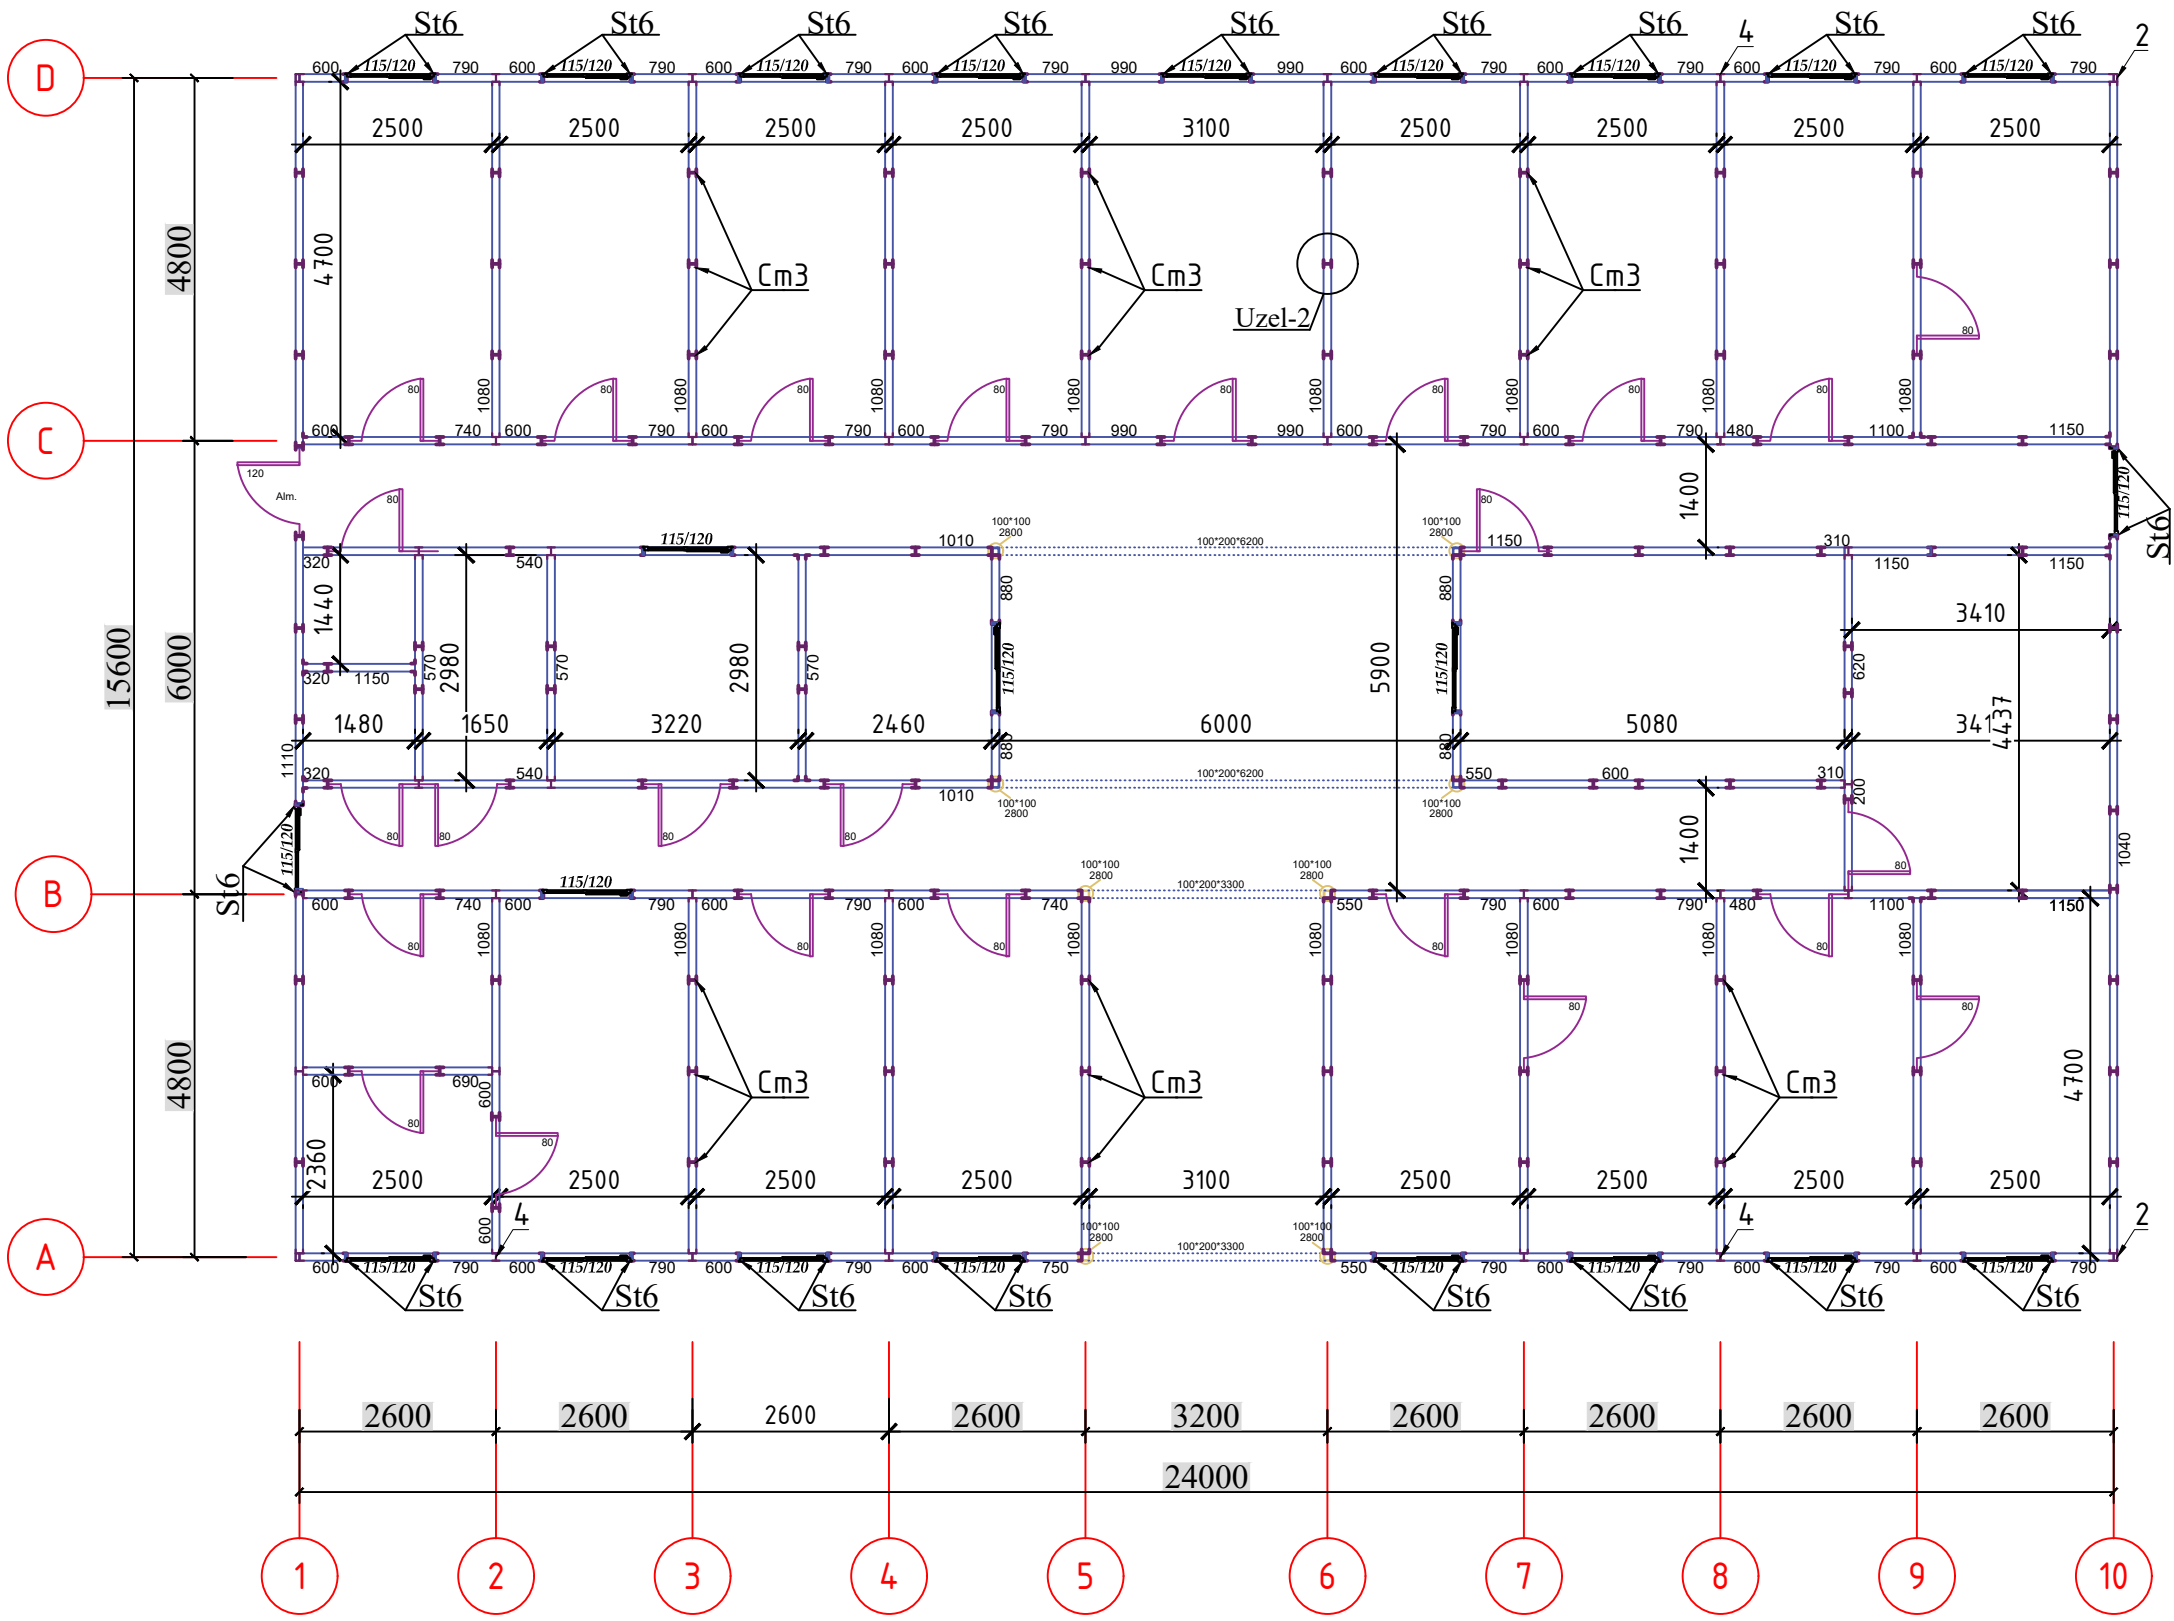

Uzel-3

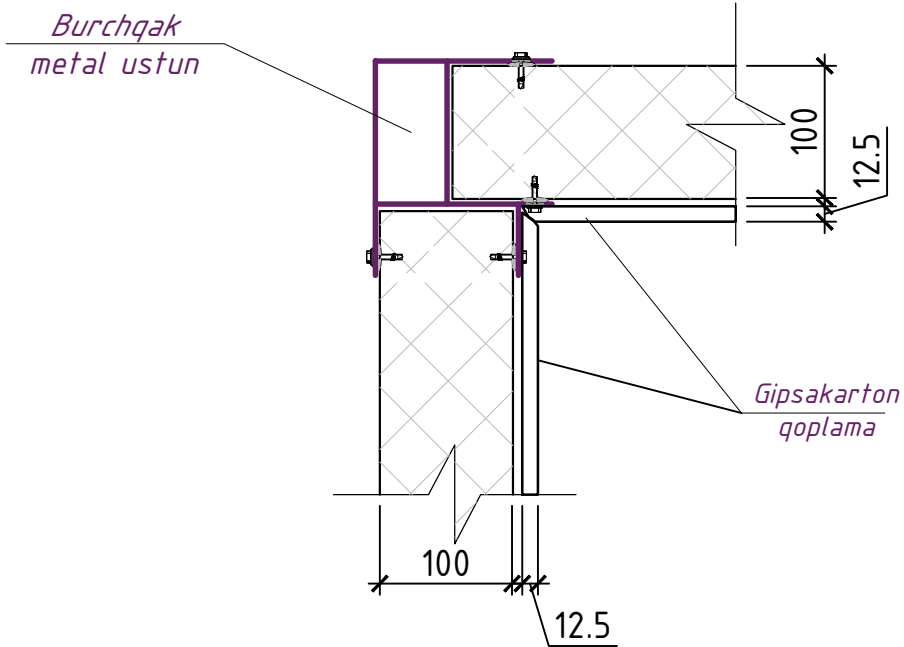


Uzel-1

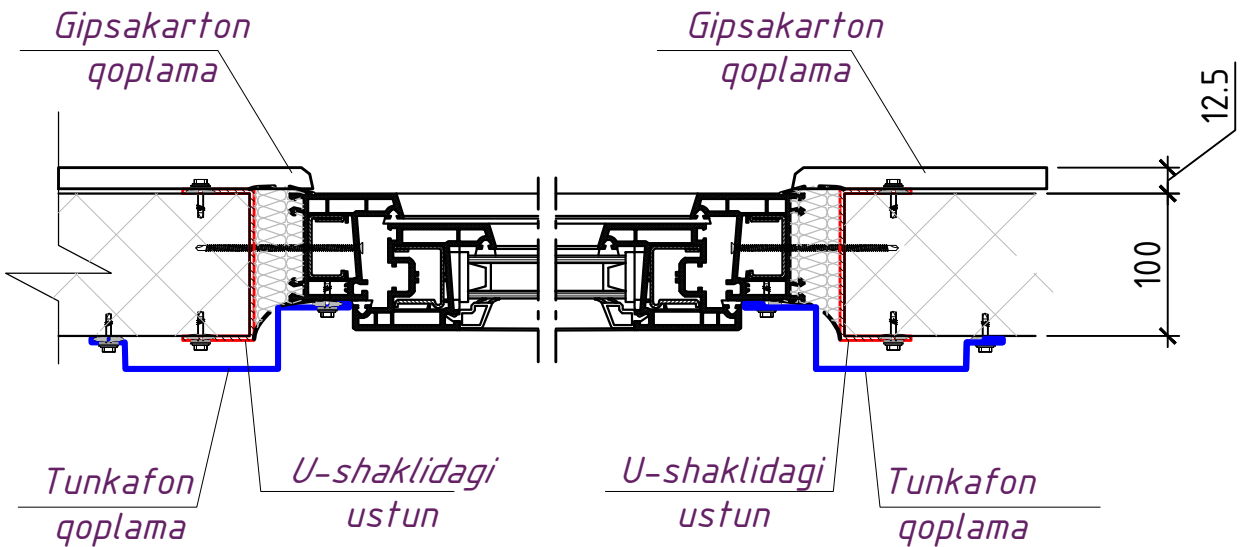

№	Belgilanishi	Nomlanishi	Soni	Massa kg	Eslatma
		Metal Profil Cm-1	8		
poz.1	GOST 14918-2020	изготовленный из лист стальной -1.2x100x100мм L=2800	1	10,48	83,87
		Metal xori Mx-1			(xarajat jami u-n)
poz.1	GOST 14918-2020	изготовленный из лист стальной L=19800 -1.2x100x200мм	1	111,67	111,67
		Burchak Metal ustun Cm-2	4		
poz.2	GOST 14918-2020	изготoв.лист стальной L=3000 -1.2x98x98мм	1	11,00	43,98
		H Metal ustun Cm-3			
poz.3	GOST 14918-2020	изготoв.Лист стальной L=3000 -1.2x98x98мм	140	11,00	1539,30
	GOST 14918-2020	изготoв.Лист стальной L=2900 -1.2x100x100мм	20	10,86	217,15
		3-tomonli Metal ustun Cm-4			
poz.4	GOST 14918-2020	изготoв.Лист стальной L=3000 -1.2x98x98мм	45	9,42	423,90
	GOST 14918-2020	изготoв.Лист стальной L=2900 -1.2x100x100мм	10	9,11	91,06
		4-tomonli Metal ustun Cm-5			
poz.5	GOST 14918-2020	изготoв.Лист стальной L=3000 -1.2x98x98мм	6	11,00	65,97
	GOST 14918-2020	изготoв.Лист стальной L=2900 -1.2x100x100мм	5	10,86	54,29
		U-shaklidagi ustun Cm-6			
poz.6	GOST 14918-2020	изготовленный из лист стальной L=3000 -1.2x100x50мм	64	8,37	535,68
	GOST 14918-2020	изготовленный из лист стальной L=2400 -1.2x100x50мм	48	6,70	321,41
	GOST 14918-2020	изготовленный из лист стальной L=2100 -1.2x100x50мм	14	5,86	82,03
	GOST 14918-2020	изготовленный из лист стальной L=1000 -1.2x100x50мм	36	2,79	100,44
	GOST 14918-2020	изготовленный из лист стальной L=1200 -1.2x100x50мм	52	3,35	174,10
	GOST 14918-2020	изготовленный из лист стальной L=1150 -1.2x100x50мм	52	3,21	166,84
		U-shaklidagi pastki ramkalar	245		
poz.8	GOST 14918-2020	изготовленный из лист стальной L=2500 -1.2x100x50мм	1	6,98	1708,88
		Burchak shaklidagi element			
poz.10	GOST 14918-2020	изготовленный из лист стальной L=3000 -1.2x30x30мм	45	1,72	77,22
poz.11	GOST 14918-2020	изготовленный из лист стальной L=3000 -1.2x13x30мм	25	1,24	30,98
Materiallar jamlanmasi					
Металлический элементы изготовленный из листовой сталью				kg	5828.7

						Shifr: 00-00-2026				KJ		
						Andijon viloyati Izboskan tumani Yangi zamon oilaviy polikiliniakasini rekonstruksiya qilish						
Eg.lav	Qt.soni	Varoq	Nexujj	Imzo	lar	Sana	Oilaviy polikilinka			Bosqich	Varoq	Varoqlar
LBM	Tursunov R					IL				4	16	
LBA												
Bajardi	Haydarov J											
Tekshirdi							Metal ustunlar joylashish rejasi. M 1:100			"ARXSTROYSERVIS" MCHJ		

Sendvich devor panellari rejasi.
M 1:100.

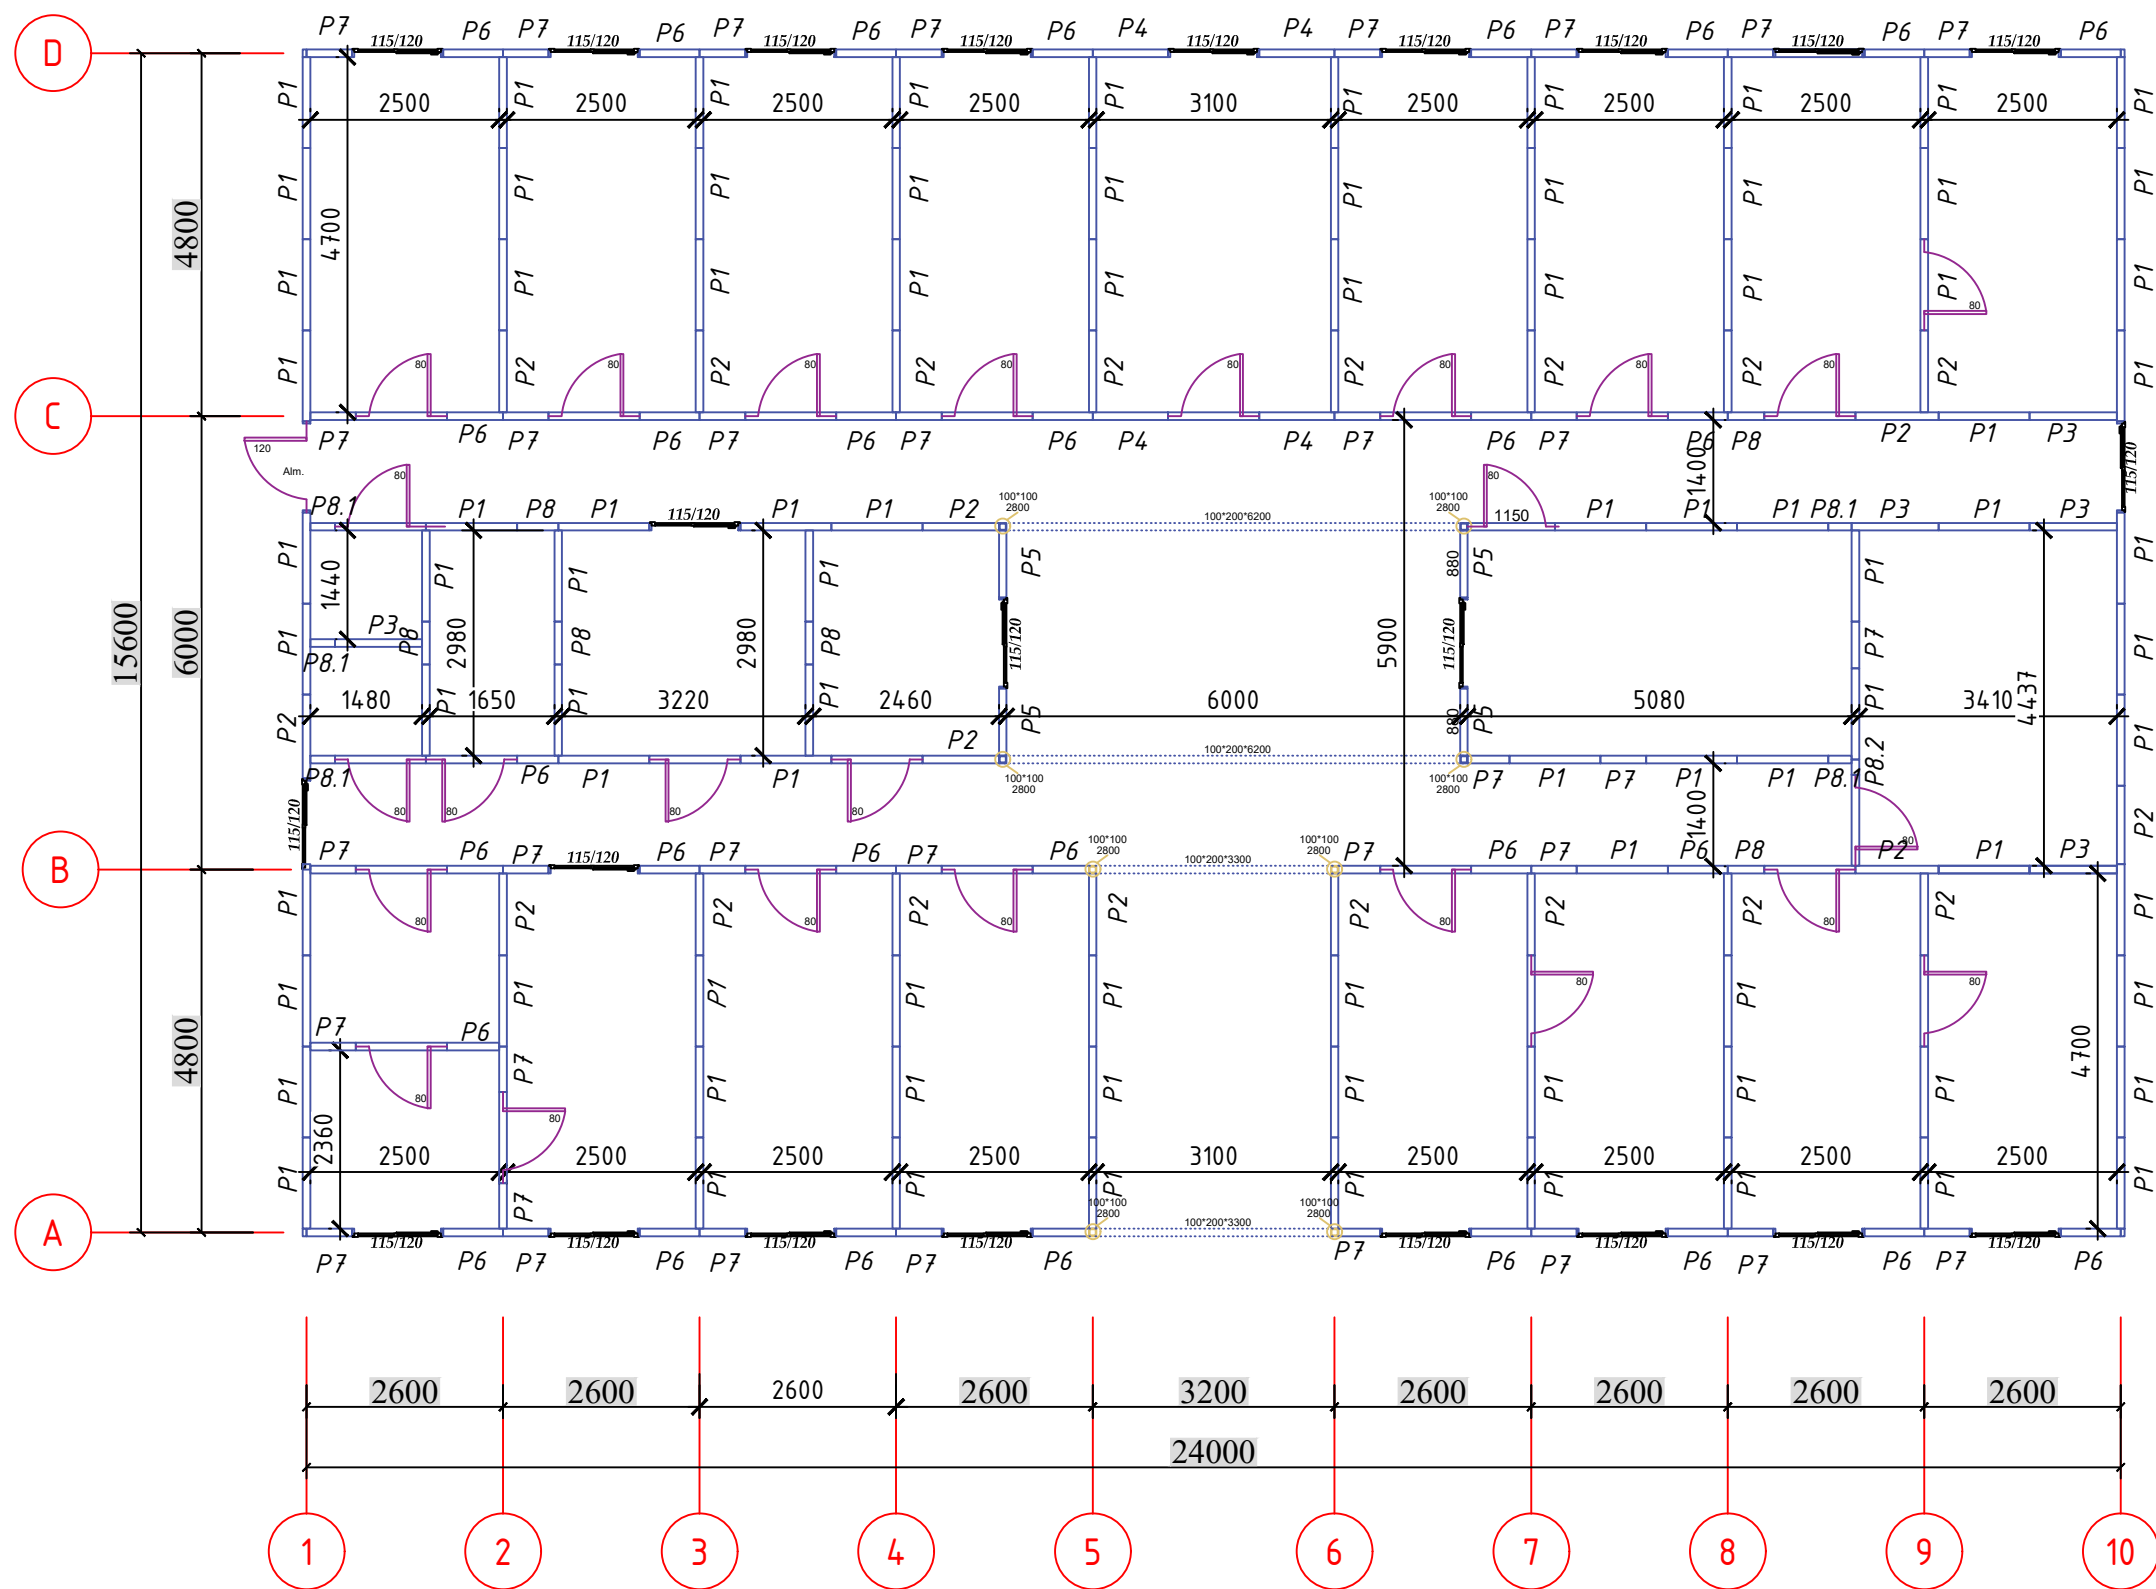


Uzel-2

Uzel-4


Sendvich devor panellari spetsifikatsiyasi.					
Nº	Belgilanishi	O'lchamlar	Soni	dona. m2.	m2.
TASHQI VA ICHKI SENDVICH PANELLARI.					
P1	Sendvich devor paneli 100mm	1200x3000	121	3.60	435.60
P2	Sendvich devor paneli 100mm	1080x3000	17	3.24	55.08
P3	Sendvich devor paneli 100mm	1150x3000	6	3.45	20.70
P4	Sendvich devor paneli 100mm	990x3000	4	2.97	11.88
P5	Sendvich devor paneli 100mm	880x3000	4	2.64	10.56
P6	Sendvich devor paneli 100mm	790x3000	28	2.37	66.36
P7	Sendvich devor paneli 100mm	600x3000	35	1.80	63.00
P8	Sendvich devor paneli 100mm	570x3000	6	1.71	10.26
P8.1	Sendvich devor paneli 100mm	320x3000	6	0.96	5.76
P8.2	Sendvich devor paneli 100mm	200x3000	1	0.60	0.60
TASHQI VA ICHKI VITRAJ RAMKALI PANEL.					
P8.3	Sendvich devor paneli 100mm	3200x600	1	1.92	1.92
ICHKI SENDVICH ESHIK RAMKALI PANELLARI					
P9	Sendvich devor paneli 100mm	1200x3000	27	3.60	97.20
DERAZA RAMKASI PANELLARI					
P11	Sendvich devor paneli 100mm	1200x1000	23	1.20	27.60
P12	Sendvich devor paneli 100mm	1200x800	23	0.96	22.08
P13	Sendvich devor paneli 100mm	1200x600	1	0.72	0.72
JAMI:	Sendvich plitalaridan qalinligi 100mm bo'lgan BAZALT mineral sendvich plita qoplamasi bilan himoyalangan.				829.3

Shifr: 00-00-2026						KJ		
Andijon viloyati Izboskan tumani Yangi zamon oilaviy poliklinikasini rekonstruksiya qilish								
Eg.lav	Qtsoni	Varoq	№xujj	Imzo	lar	Sana		
LBM	Tursunov R							
LBA	Bajardi	Haydarov J						
Tekshirdi								
Sendvich devor panellari rejasi.						Bosqich	Varoq	Varoqlar
						IL	5	16
						"ARXSTROYSERVIS" MCHJ		


"A" o'qida 1-10 o'qlari bo'ylab
Sendvich panellar joylashishi. (M 1:100)

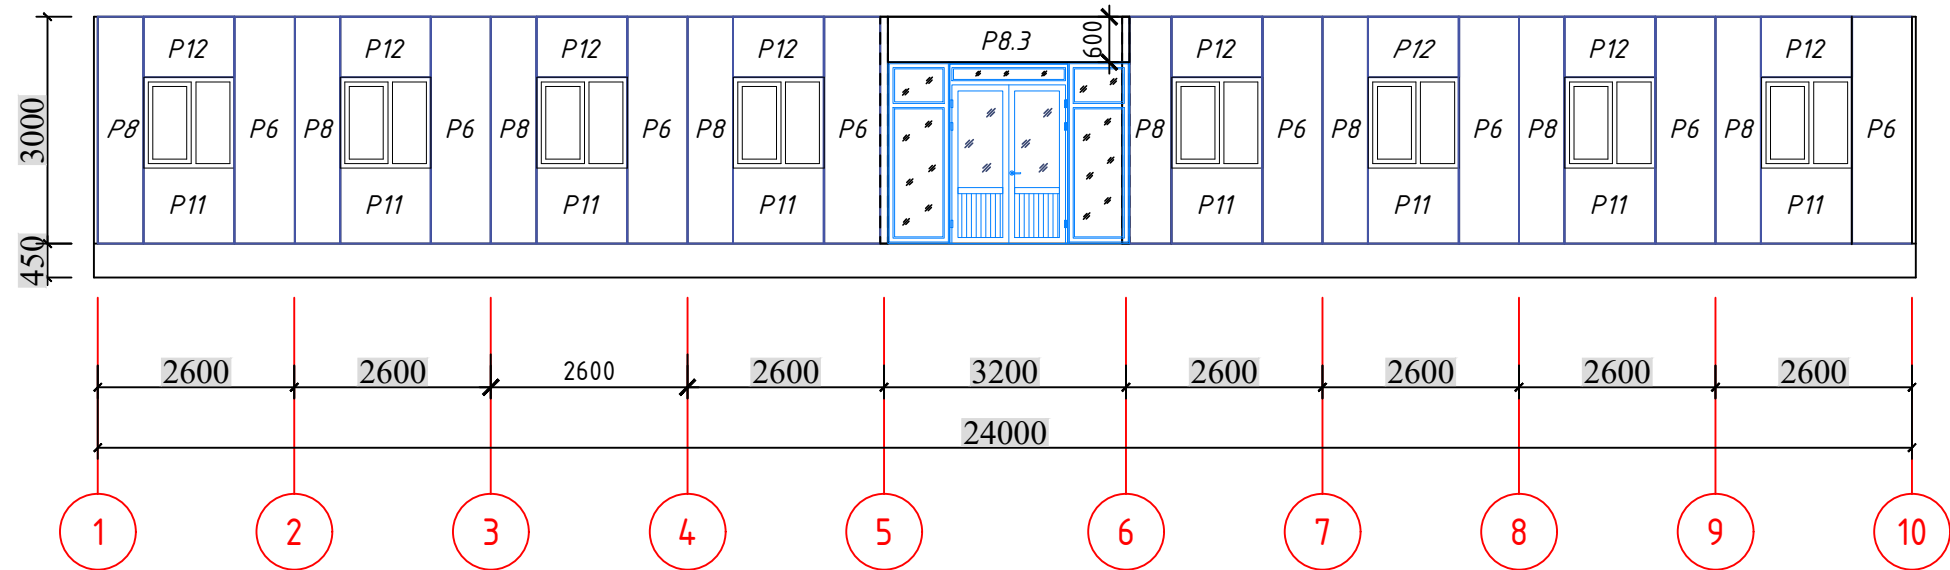


"D" o'qida 10-1 o'qlari bo'ylab
Sendvich panellar joylashishi. (M 1:100)

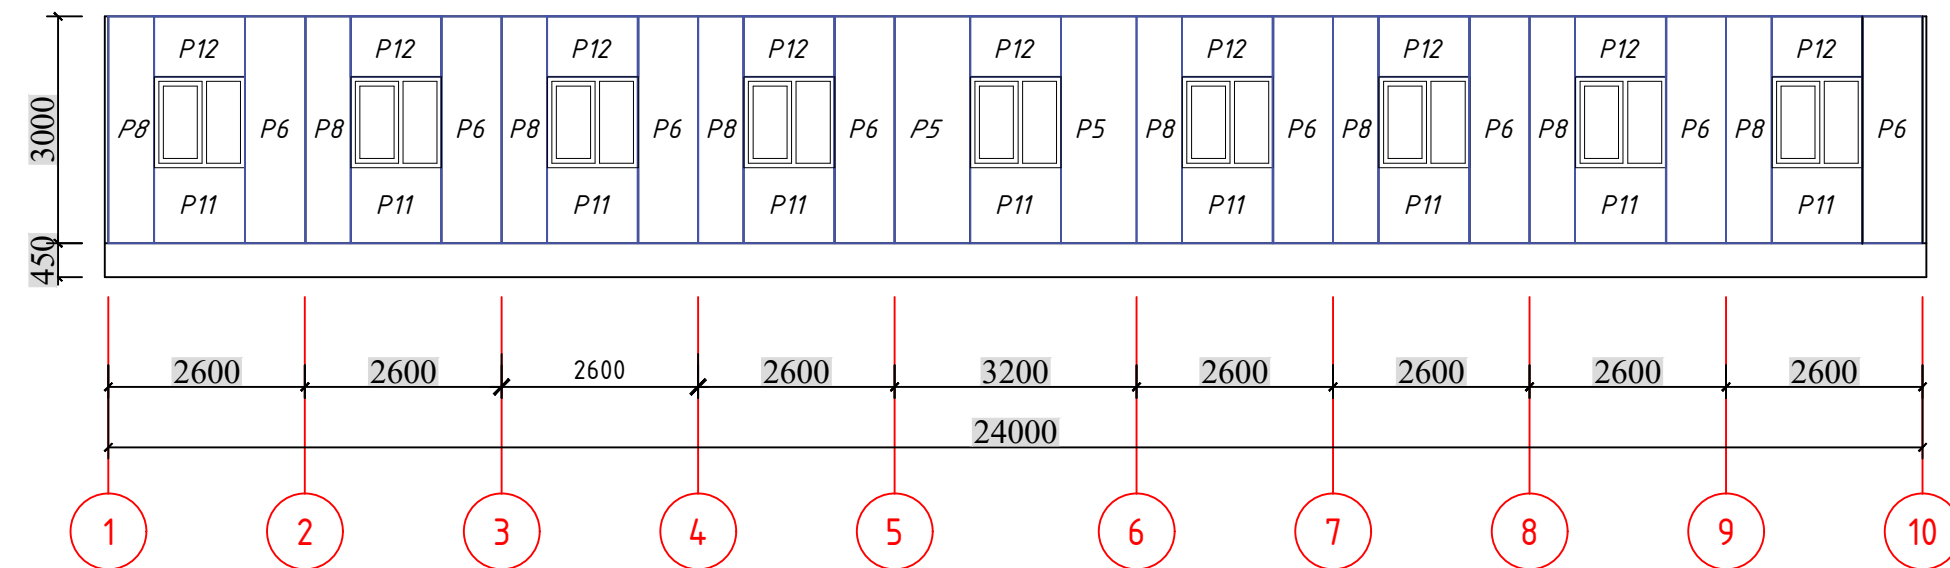

"1" o'qida D-A o'qlari bo'ylab
Sendvich panellar joylashishi. (M 1:100)

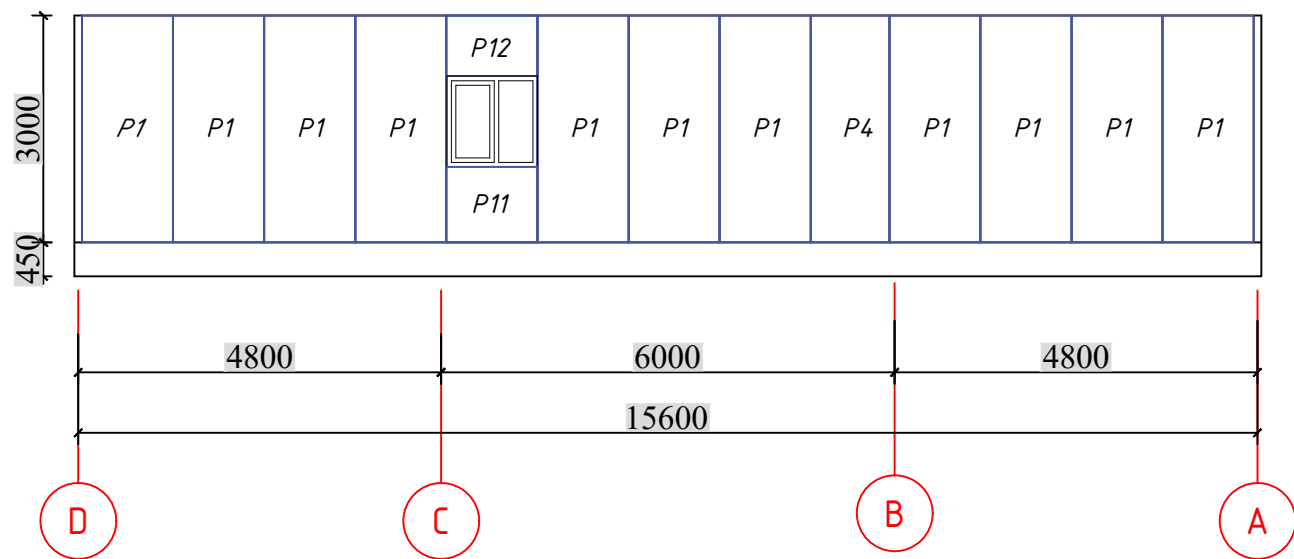


"10" o'qida A-D o'qlari bo'ylab
Sendvich panellar joylashishi. (M 1:100)

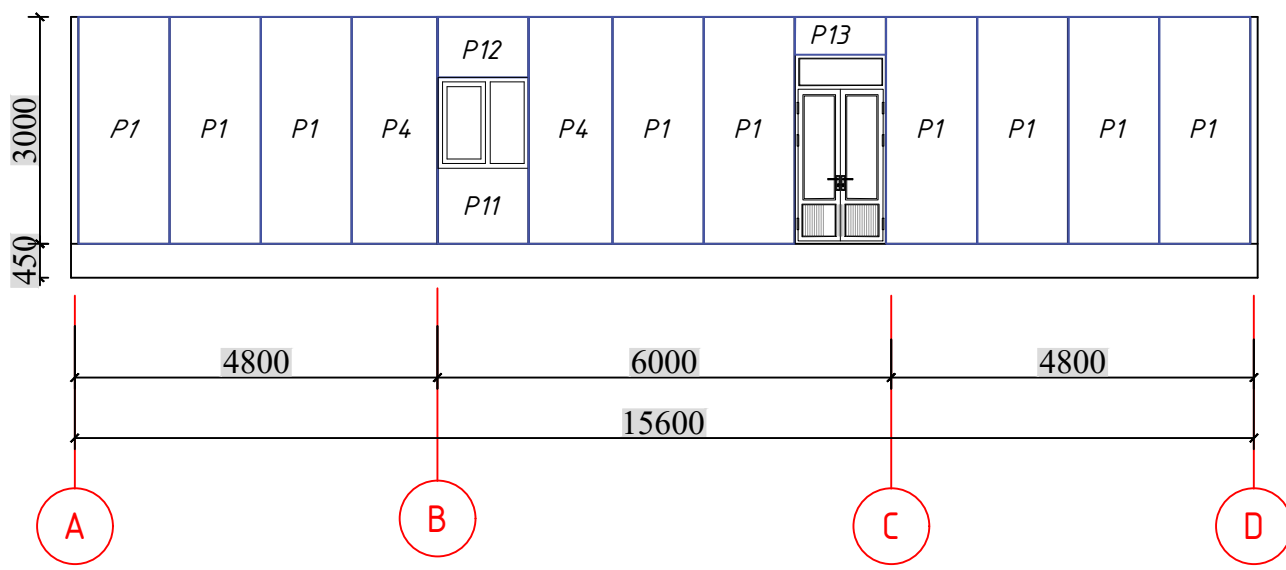

Metall elementlarning ulanishi RSTUz865-98 bo'yicha E42 tipidagi elektrodlar bilan payvandlash orqali amalga oshiriladi. Payvandlanadigan choklarning balandligi elementlarning qalinligidan kam bo'lmasligi kerak.
Birlashtiruvchi metall qismlar va konstruktsiyalar PF-020 GOST 18.186-79 gruntovka va PF-115 markali emal bo'yoqlari bilan 2 marta bo'yang.

						Shifr: 00-00-2026				KJ				
						Andijon viloyati Izboskan tumani Yangi zamon oilaviy poliklinikasini rekonstruksiya qilish								
Eg.lav	Qt.soni	Varoq	Nexujj	Imzo	lar	Sana								
LBM		Tursunov R					Oilaviy polikilinka			Bosqich	Varoq	Varoqlar		
LBA										IL	6	16		
Bajardi		Haydarov J												
Tekshirdi							Sendvich panellar joylashishi.			"ARXSTROYSERVIS" MCHJ				


Metal ferma elementlari joylashish rejasi.
M 1:100.

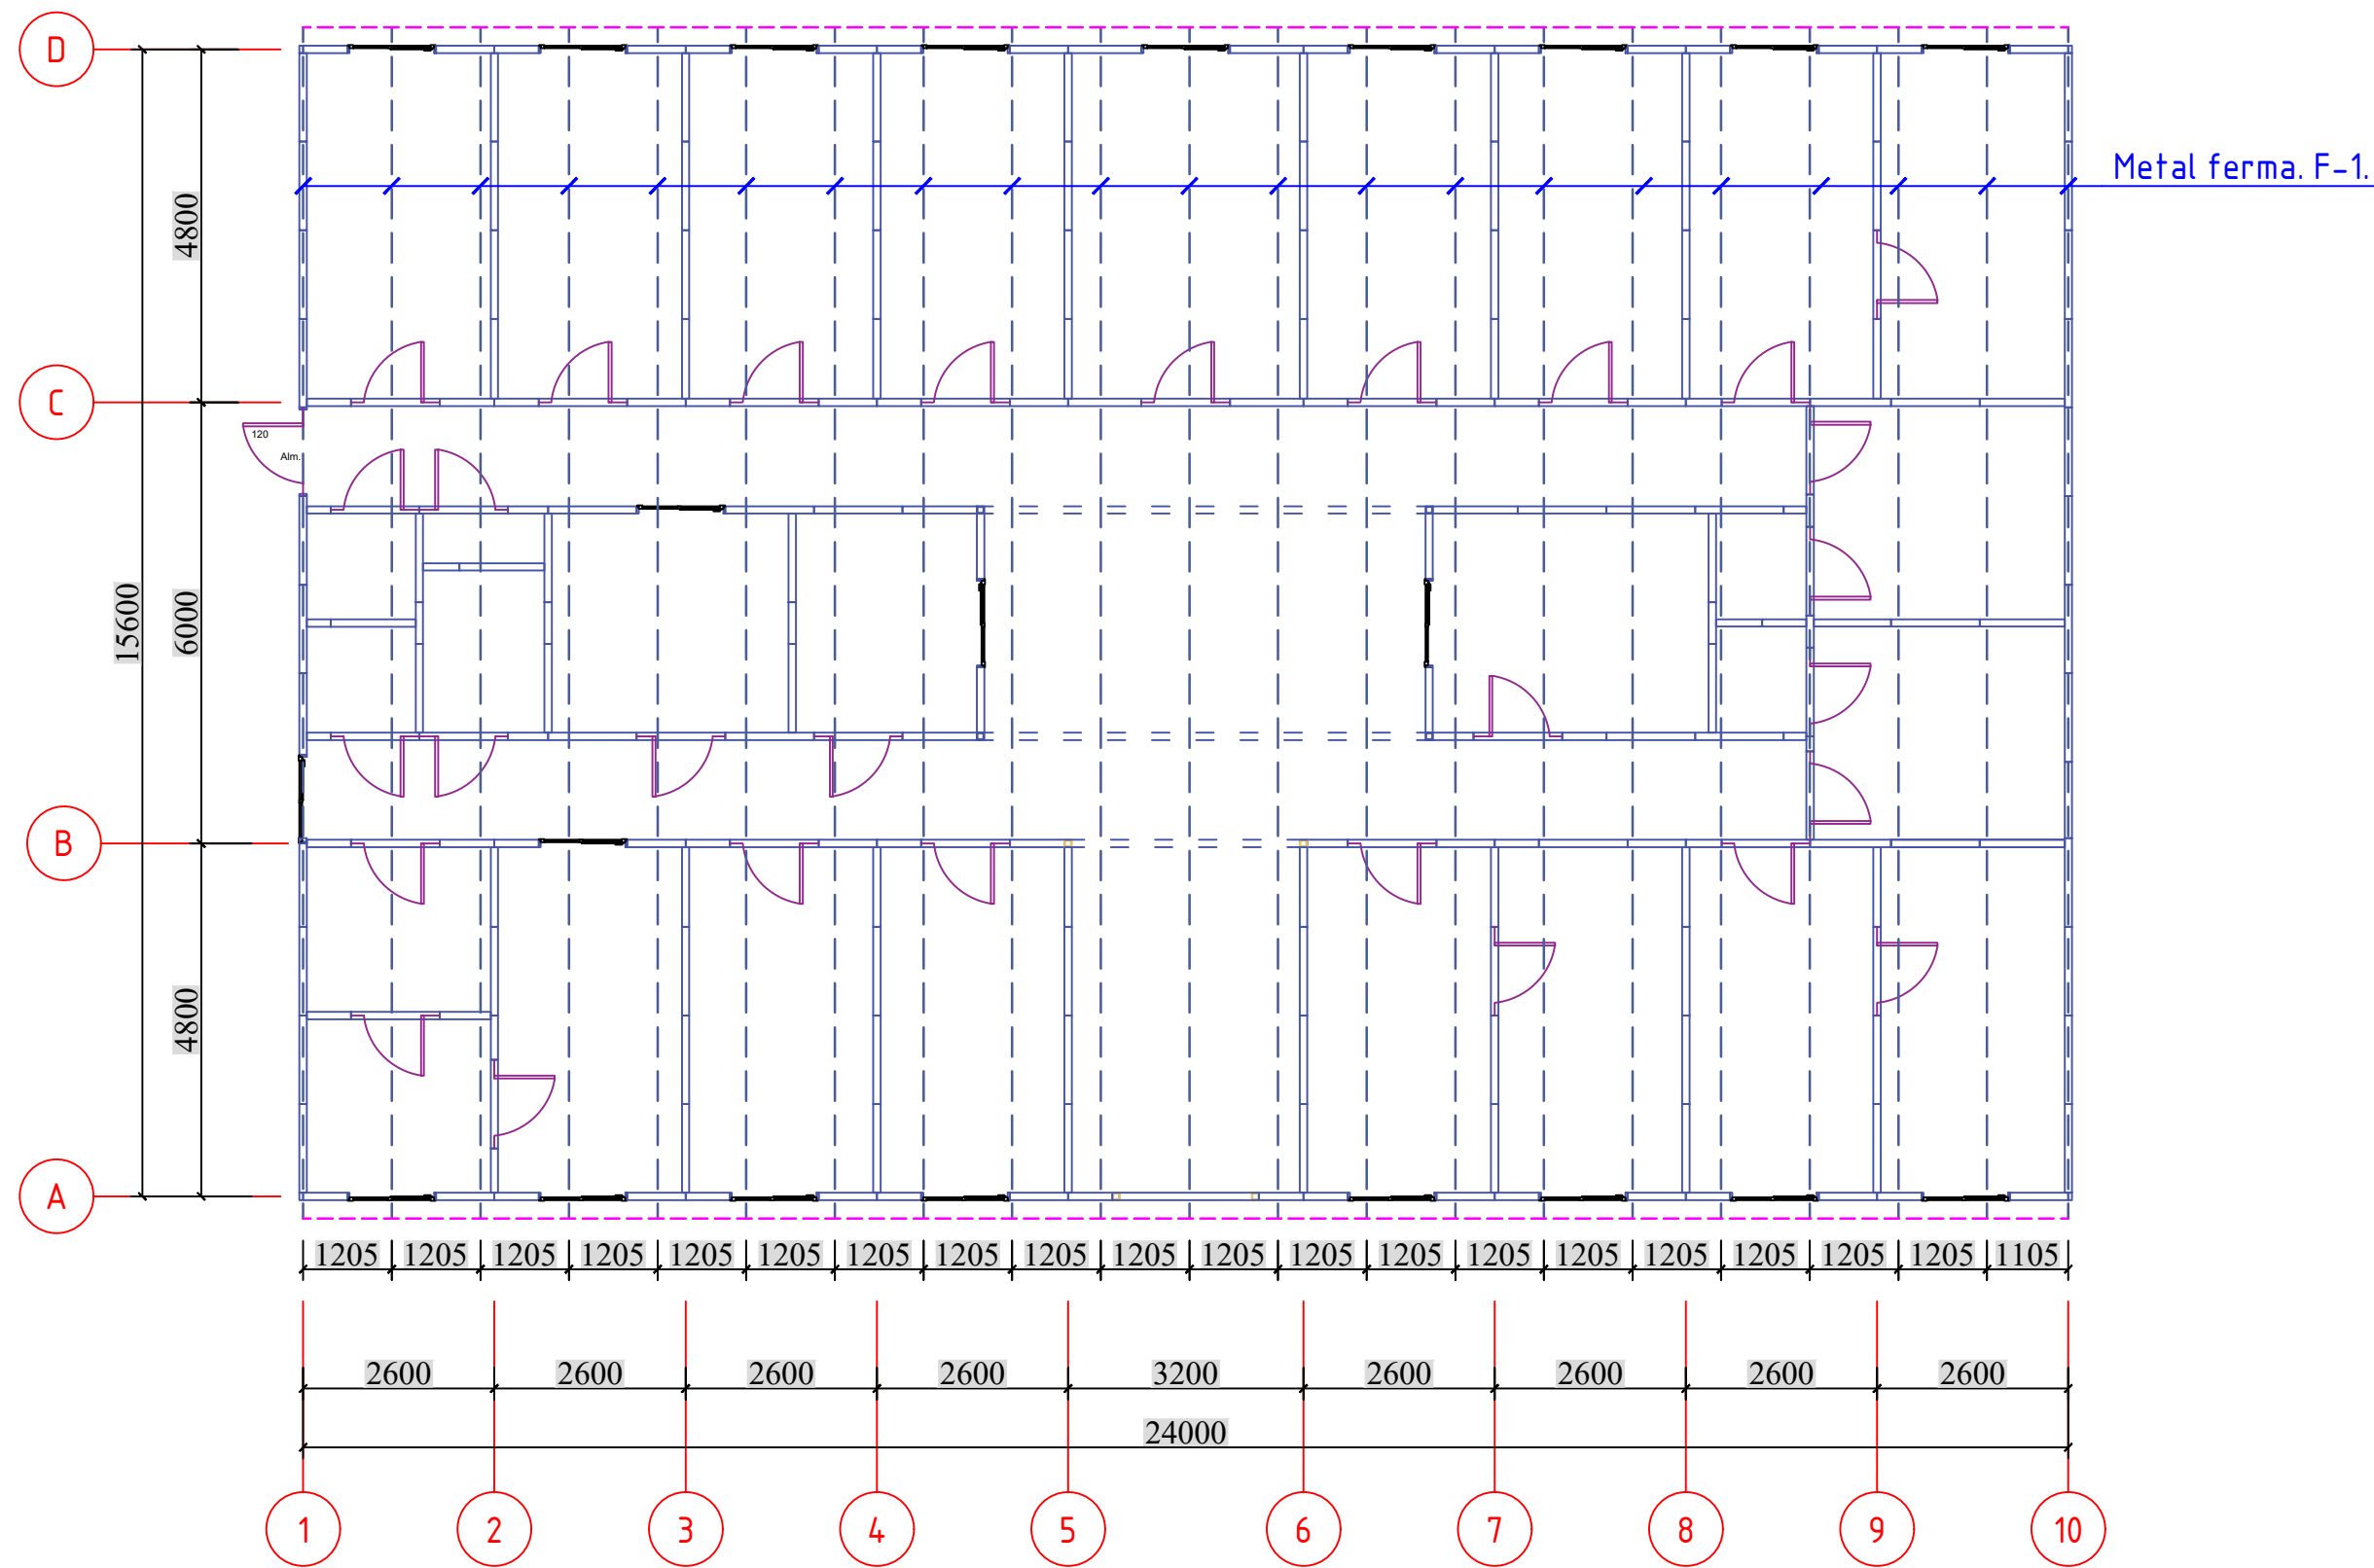


Metal ferma elementlari spetsifikatsiyasi.

№	Belgilanishi	O'lchamlar	Soni	dona. kg.	jami. kg.
TASHQI VA ICHKI SENDVICH PANELLARI.					
F-1	Bosh Metal ferma F-1.	16200x2000(h)	2	5.73	11.46
	O'rta Metal ferma F-1.	16200x2000(h)	19	5.73	108.87
JAMI: metal fermalar.			21.0		120.3

Uzel-3

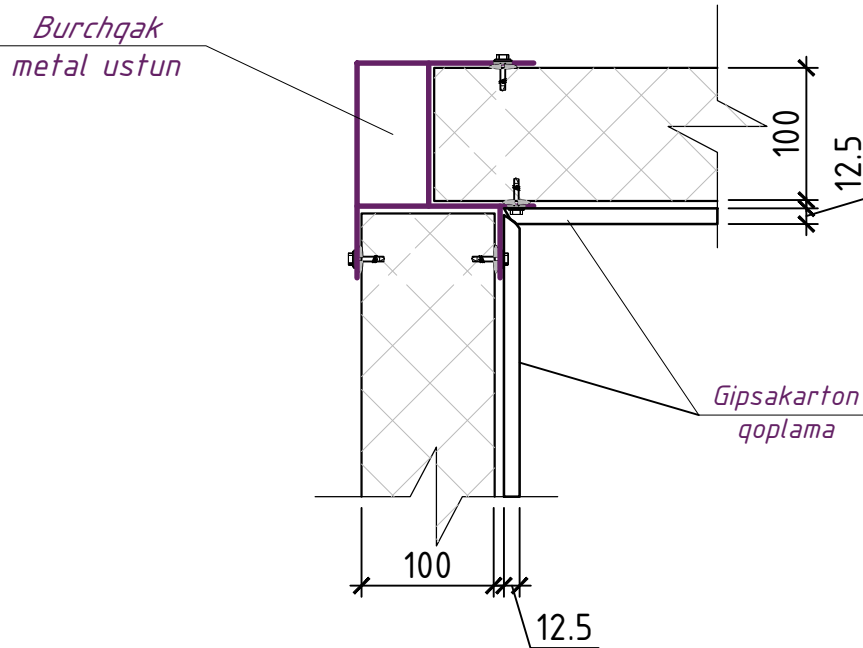

Uzel-2

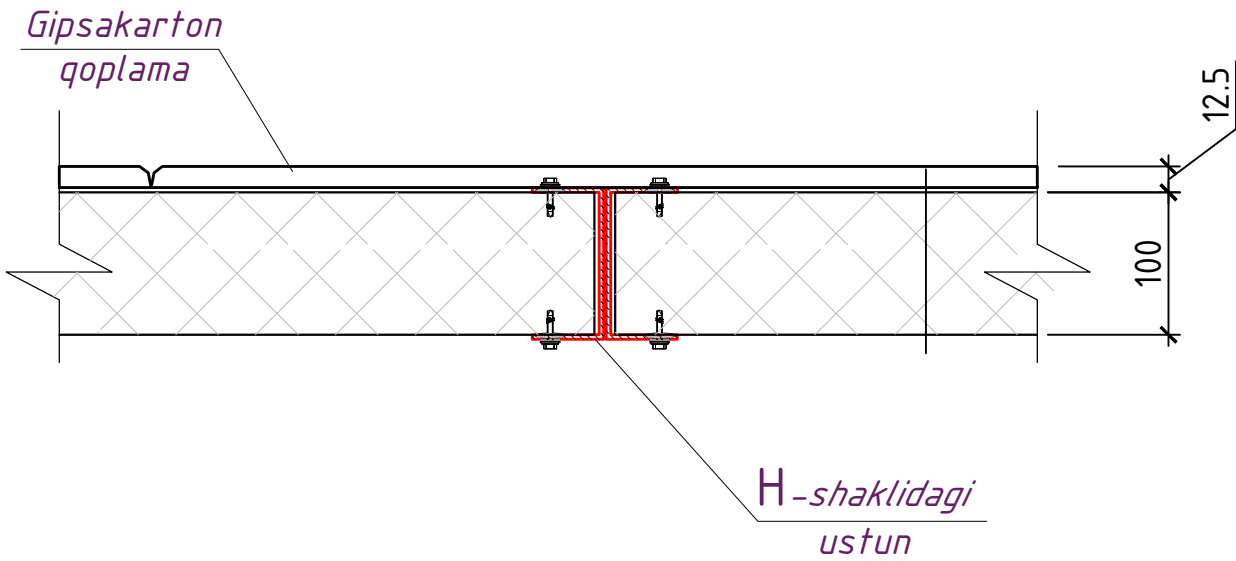

Metall elementlarning ulanishi RSTUz865-98 bo'yicha E42 tipdagi elektrodlar bilan payvandlash orqali amalga oshiriladi. Payvandlanadigan choklarning balandligi elementlarning qalinligidan kam bo'lmasligi kerak.




Shifr: 00-00-2026

KJ


Andijon viloyati Izboskan tumani Yangi zamon oilaviy poliklinikasini rekonstruksiya qilish

Eg.lav	Qtsoni	Varoq	№xujj	Imzo	lar	Sana	Oilaviy poliklinika	Bosqich	Varoq	Varoqlar
LBM	Tursunov R							IL	7	16
LBA							Metal ferma elementlari joylashish rejasi. M 1:100.	"ARXSTROYSERVIS" MCHJ		
Bajardi	Haydarov J									
Tekshirdi										

M 1:50.

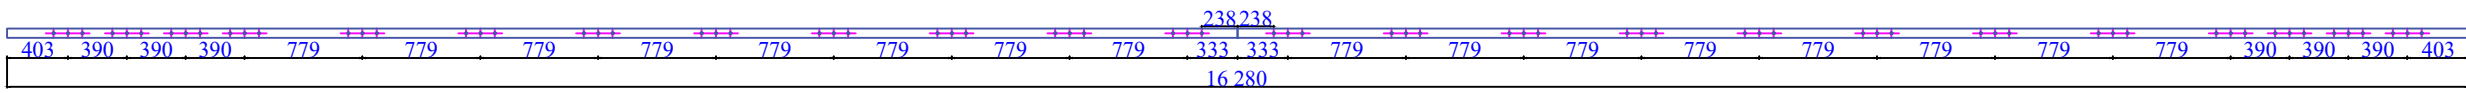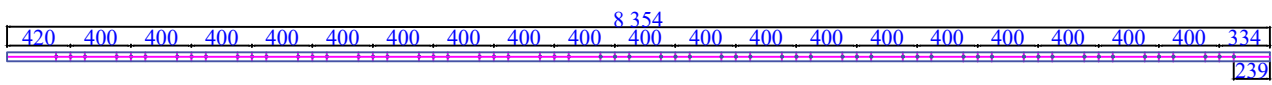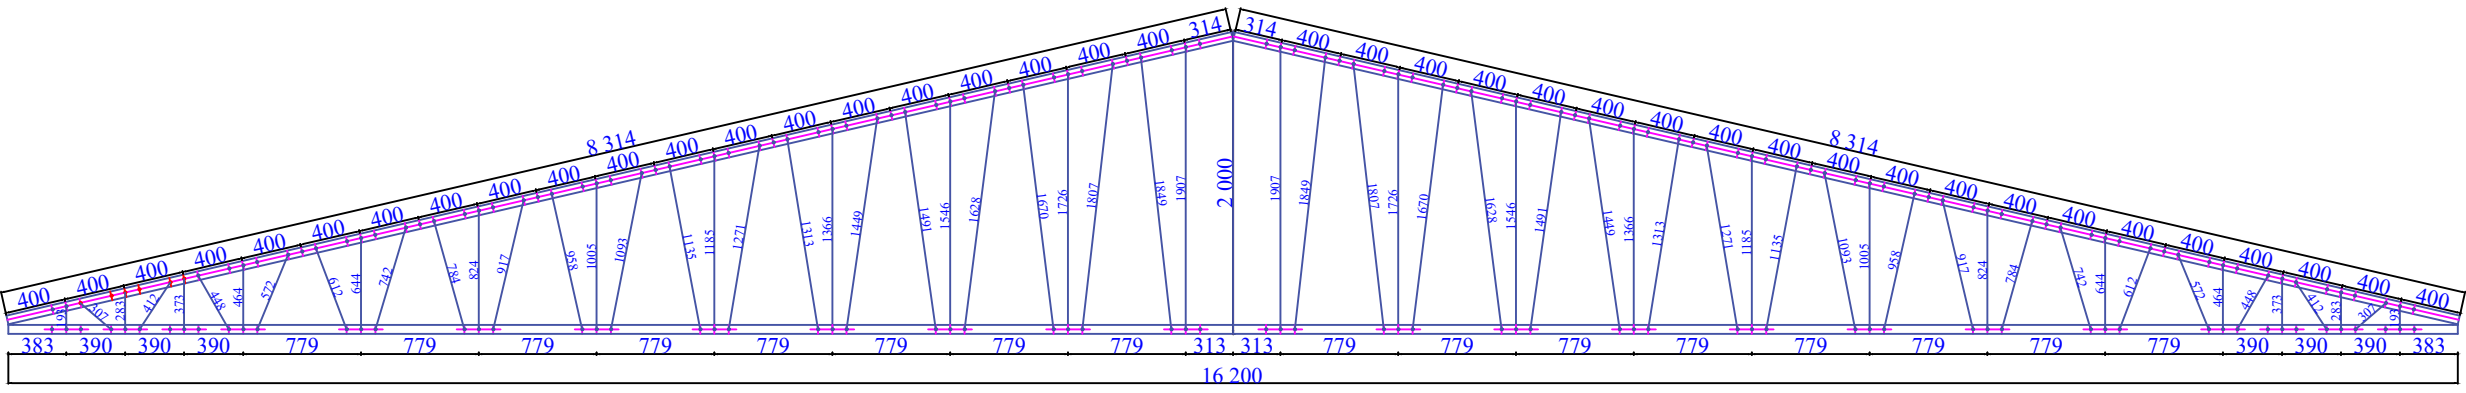


Fragment-1

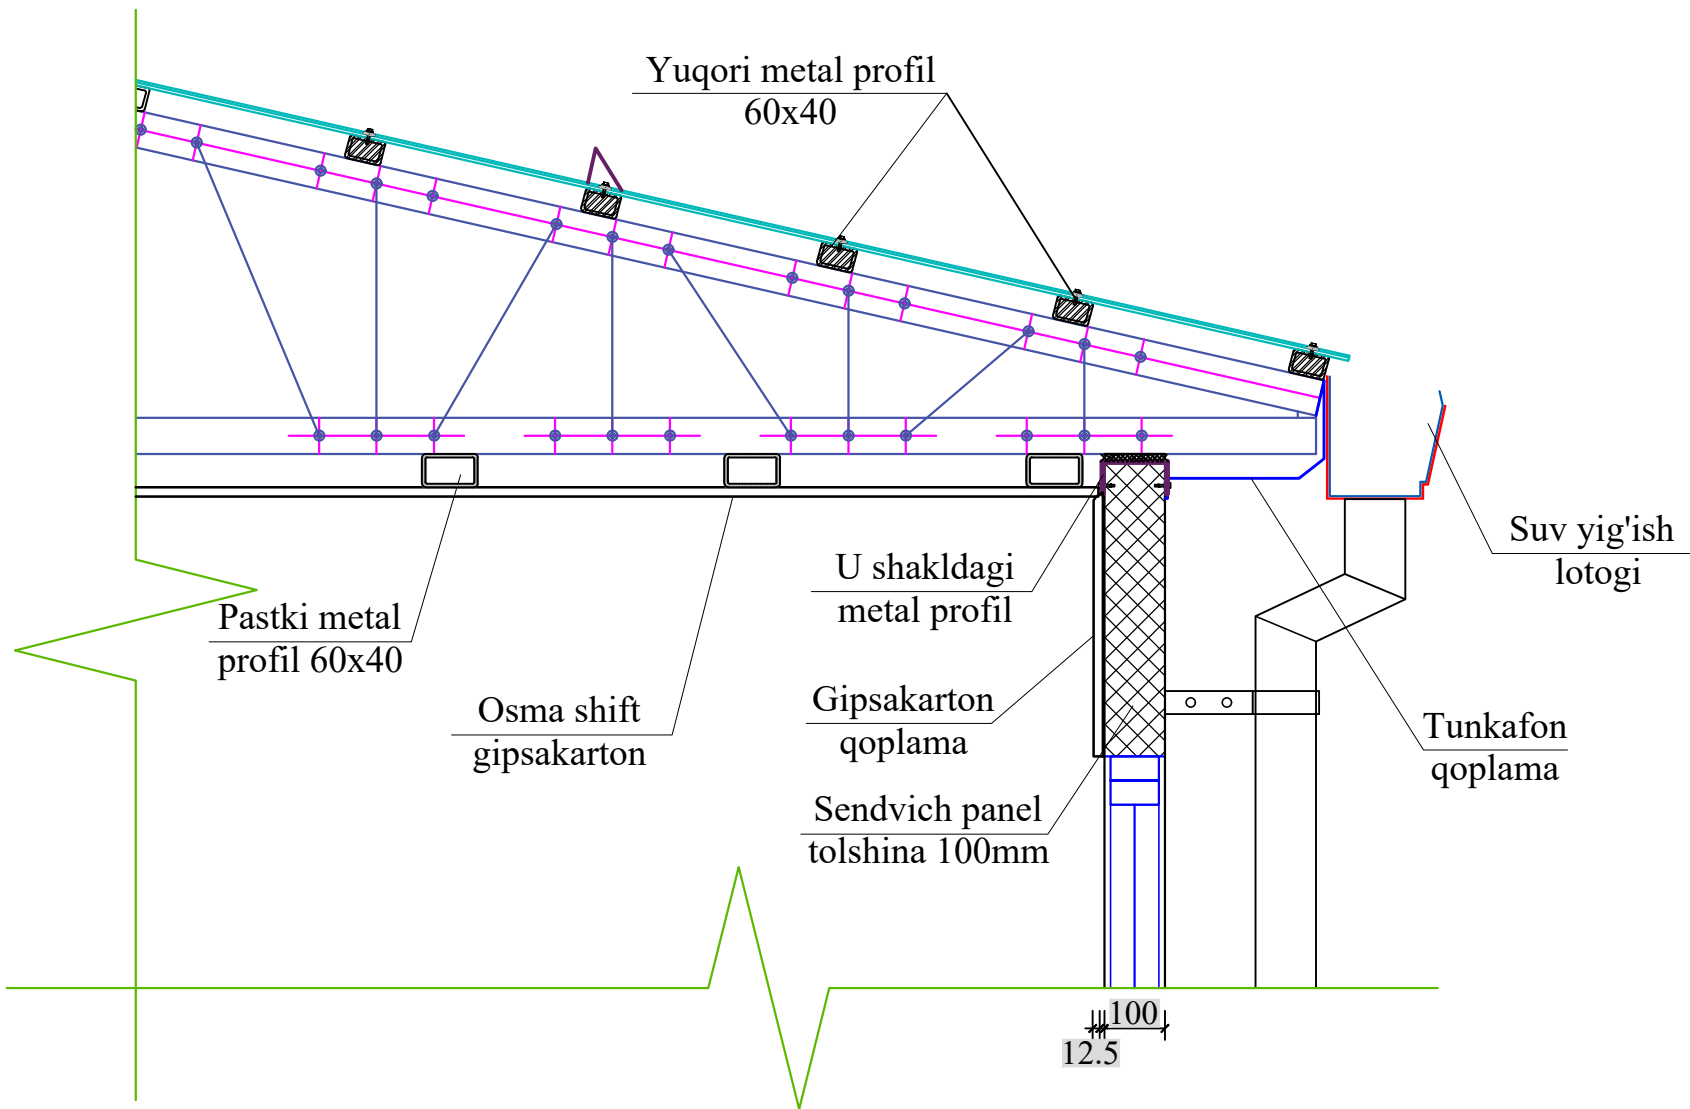

№	Belgilanishi	Nomlanishi	Soni	Massa shm. m. kg	Eslatma. jami kg.
		Ferma F1	21		
poz.1	GOST 14918-2020	Yuqori kamar 60x40x1.0 изготовленный из лист стальной L= 8314	2	12,60	529,02
poz.2	GOST 14918-2020	Pastki kamar 60x40x1.0 изготовленный из лист стальной L= 16280	1	24,66	517,95
poz.3	GOST 14918-2020	Stoyka 60x40x1.0 изготовленный из лист стальной L= 24000	1	36,36	763,56
poz.4	GOST 14918-2020	Raskos 60x40x1.0 изготовленный из лист стальной L= 39400	1	59,69	1253,51
					3064.0
		Materiallar jamlanmasi	Jami. kg		3064.0


						Shifr: 00-00-2026				KJ	
						Andijon viloyati Izboskan tumani Yangi zamon oilaviy polikilini­kasini rekonstruksiya qilish					
Eg.lav	Qt.soni	Varoq	Nexujj	Imzolar	Sana						
LBM		Tursunov R				Oilaviy polikilini­ka			Bosqich	Varoq	Varoqlar
LBA					IL				8	16	
Bajardi		Haydarov J									
Tekshirdi						Metal ferma rejasi F-1.			"ARXSTROYSERVIS" MCHJ		

Bino fasad peshtoqi Alyukabont
va Tunikafon elementlari rejasi.

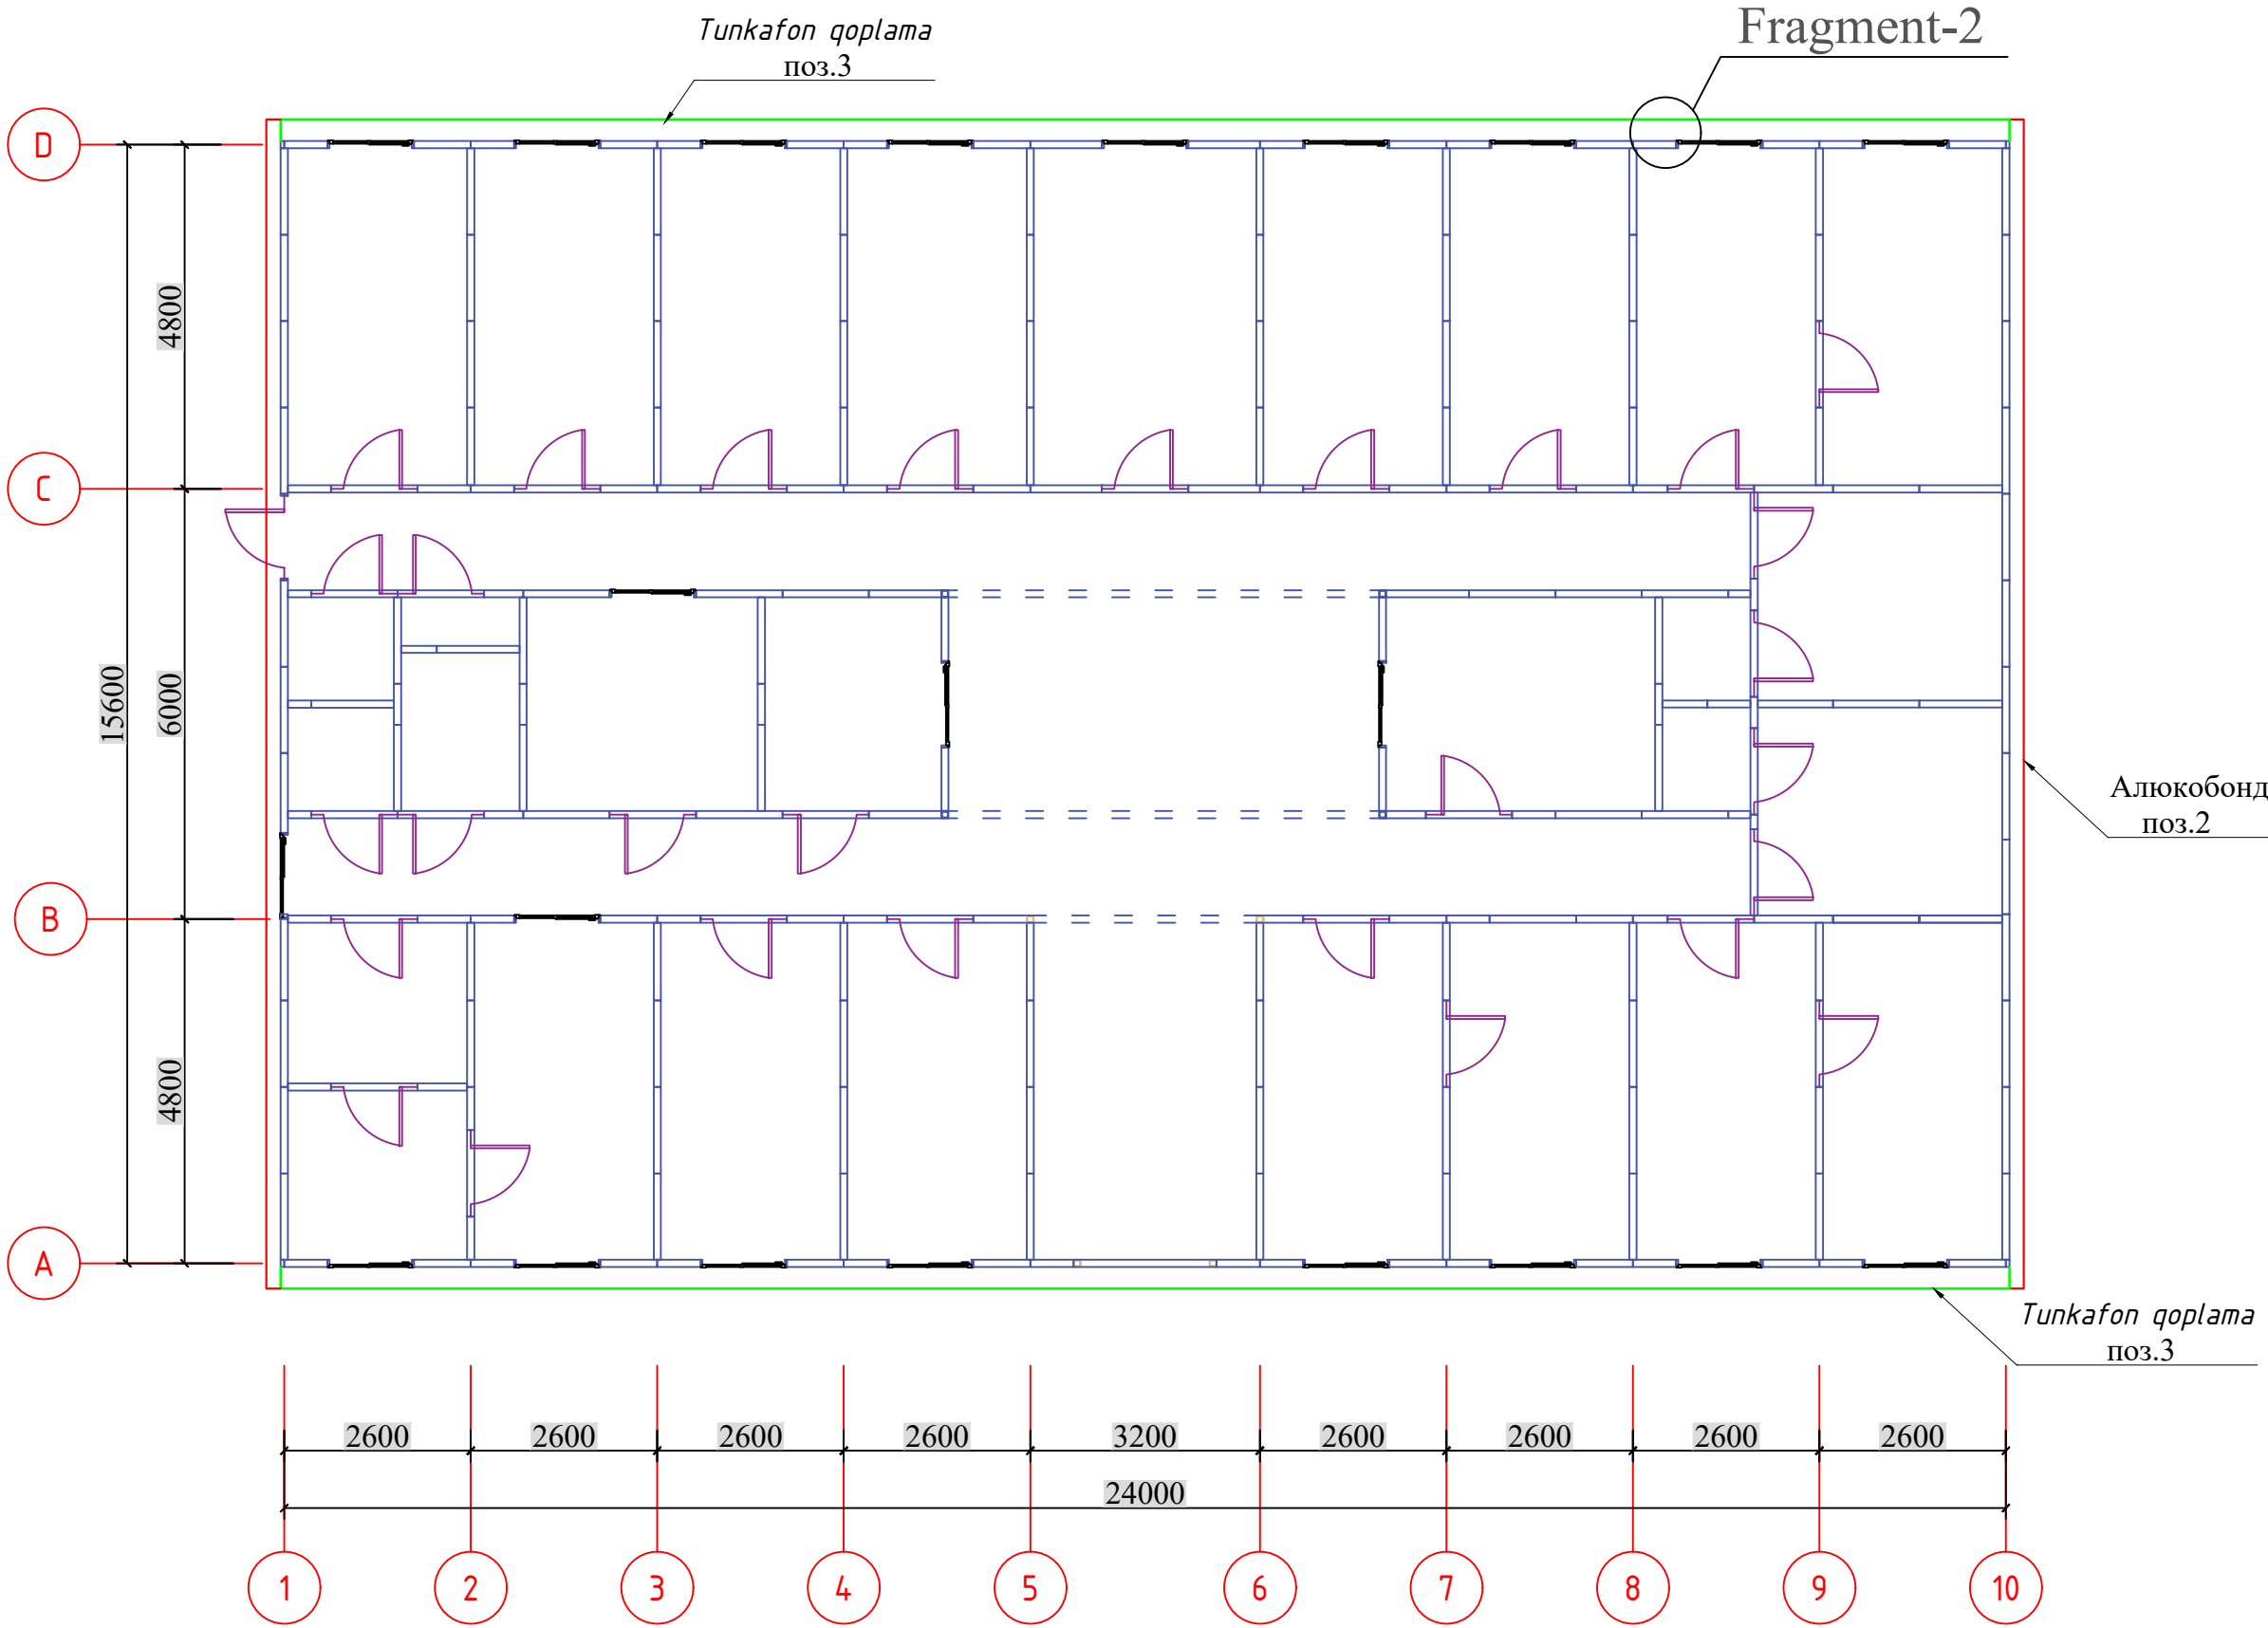

Tom tarkibi


- Ikki tomonlama polimer qoplama bilan qoplangan qalinligi 0.51mm profillangan galvanizli varaqlar metal konstruksiyasi bo'ylab (RSTUz 24045-94) H35-1000-0,50 mm
- Izolyatsiya - ruberoid qoplamasi-1 qatlam
- Issiqlik qatlami - bazalt tolali mineral plitalari. G=120-140kg/m³-100 mm
- Bug'dan ximoyalash qatlami - polietilen plenka -200mkM
- Setka Φ5Bp-I 100/100
- Osma shift gipsakarton listdan

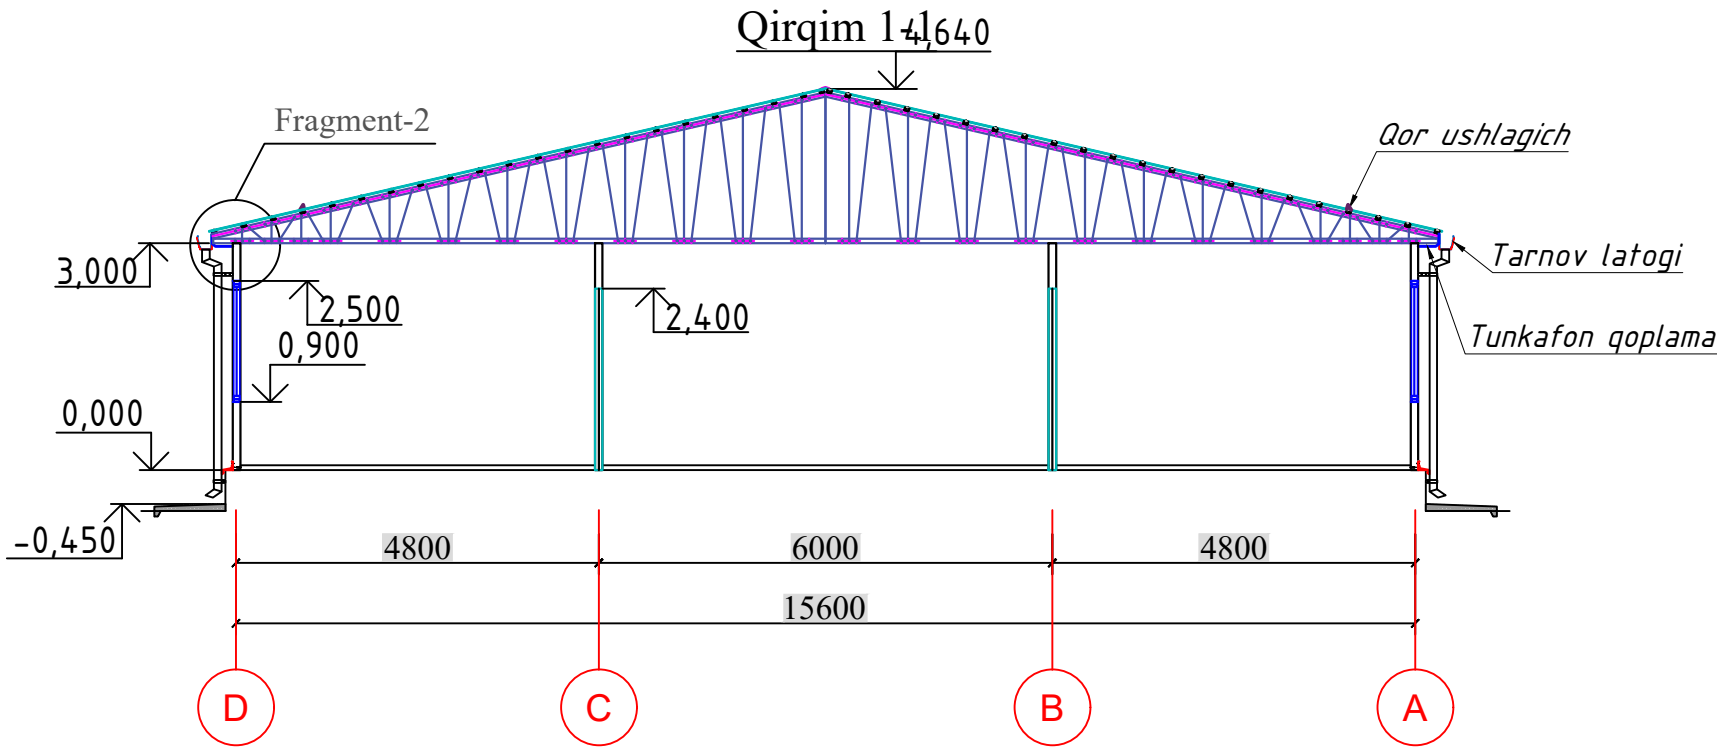

Bino fasad peshtoqi Alyukabont elementlari tasnifi.

№	Belgilanishi	Nomlanishi	Soni	Massa kg	Eslatma
Profil elementlar					
poz.1	GOST 19903-2015	профиль 60x30x1 изготовленный из лист стальной L= общ. п/м	101.5	1,36	137,84
poz.2		Обшивка из Алюкобонд	36.6		м2
poz.3		Обшивка карниз из Тунукафон	28.8		м2
Materiallar jamlanmasi					
Металлический элементы изготовленный из листовой сталью				кг	137.8


Fragment-2

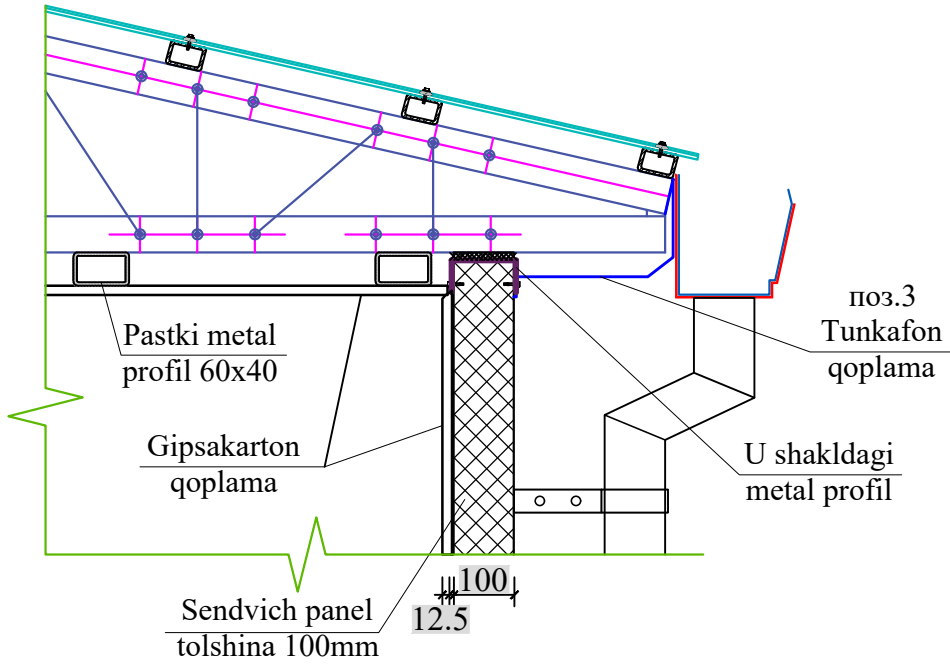


- Соединение металлических элементов производить сваркой электродами типа Э42 по РСТУз3865-98. Высоту свариваемых швов принимать не менее 6мм толщину самих элементов.
- Ushbu varaqni AQ - varaqlari bilan birgalikda ko'rilsin.

Shifr: 00-00-2026						KJ			
Andijon viloyati Izboskan tumani Yangi zamon oilaviy polikilinasini rekonstruksiya qilish									
Eg.lav	Qtsoni	Varoq	№xujj	Imzo	lar	Sana			
LBM	Tursunov R								
LBA									
Bajardi	Haydarov J								
Tekshirdi									
Oilaviy polikilinka							Bosqich	Varoq	Varoqlar
							IL	9	16
Bino fasad peshtoqi Alyukabont va Tunikafon elementlari rejasi.							"ARXSTROYSERVIS" MCHJ		


Osmo shift Girsakarton elementlari uzeli.

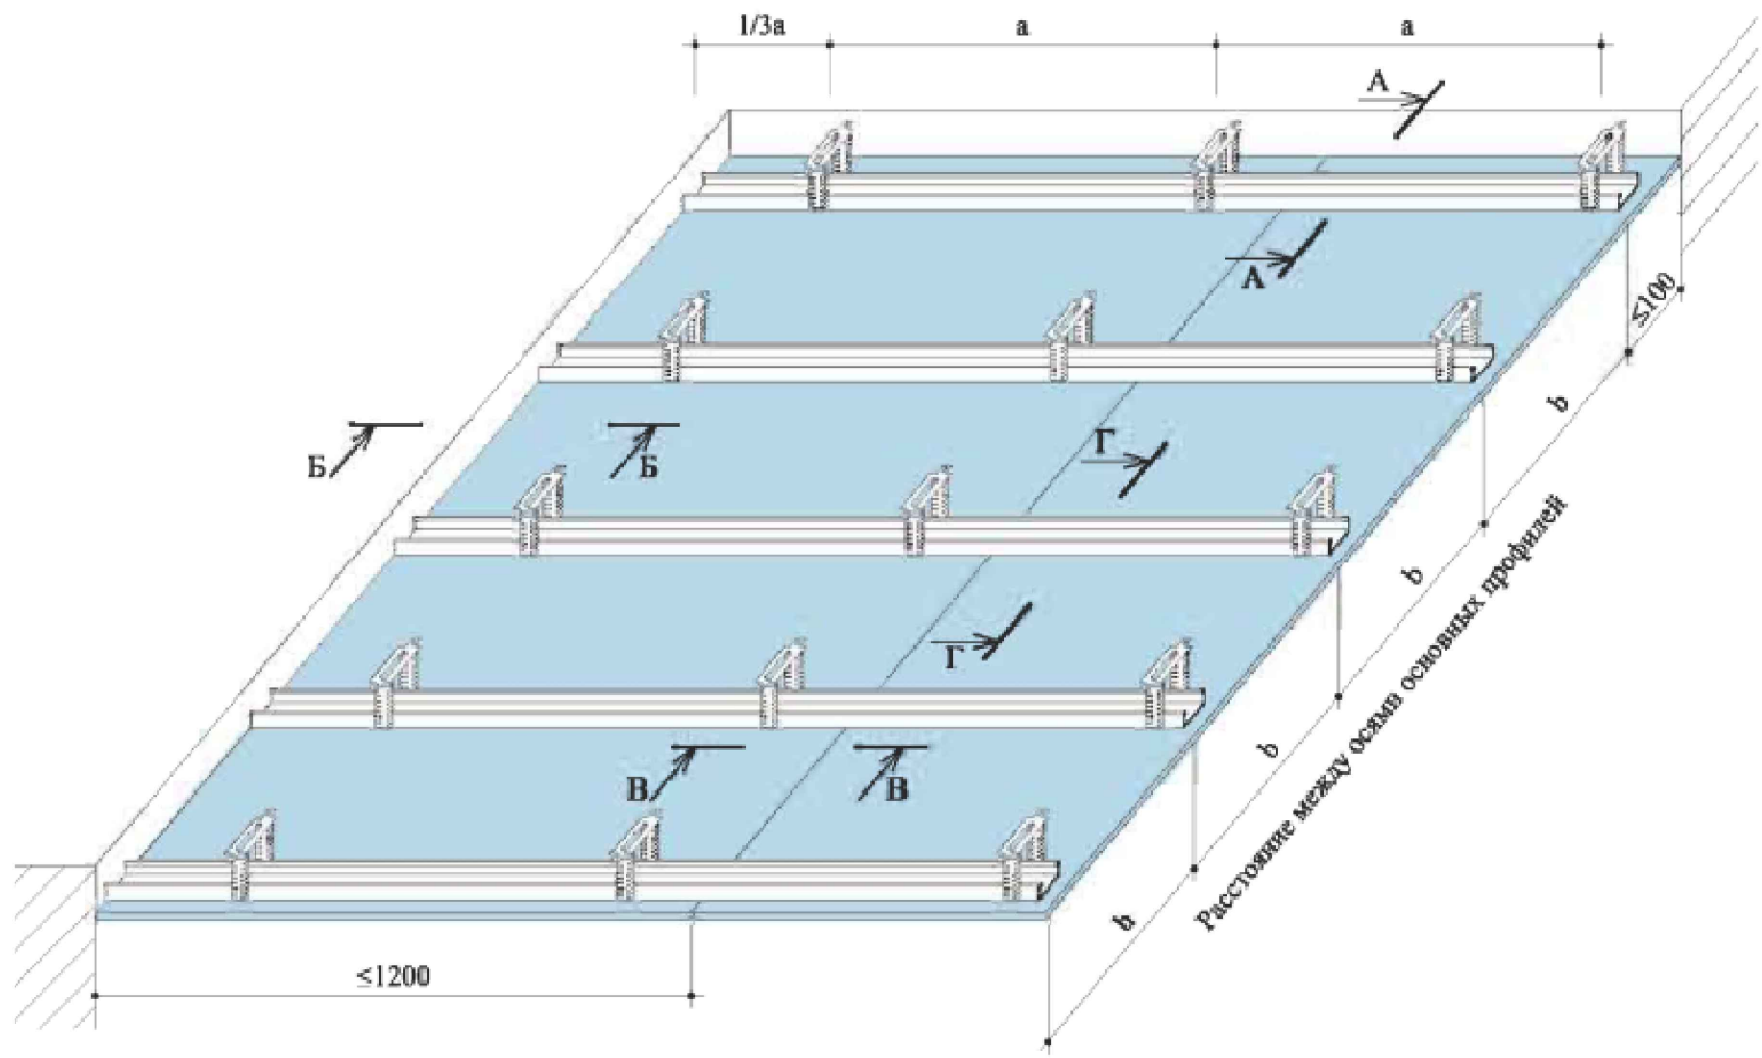


Girsakarton listlarning tutashuv uzeli.

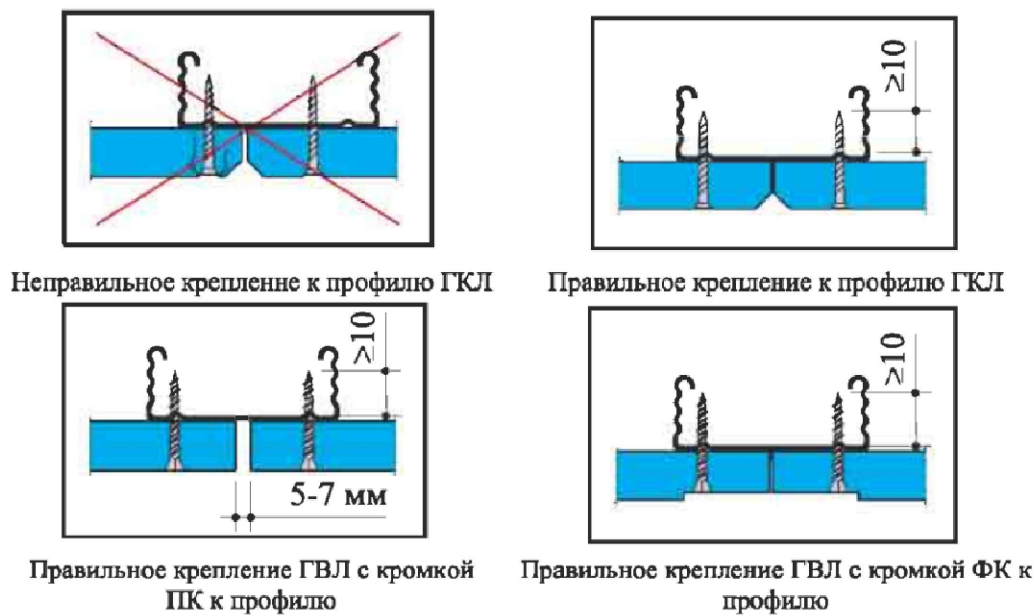



Girsakarton listlarning profilga mahkamlash uzeli.

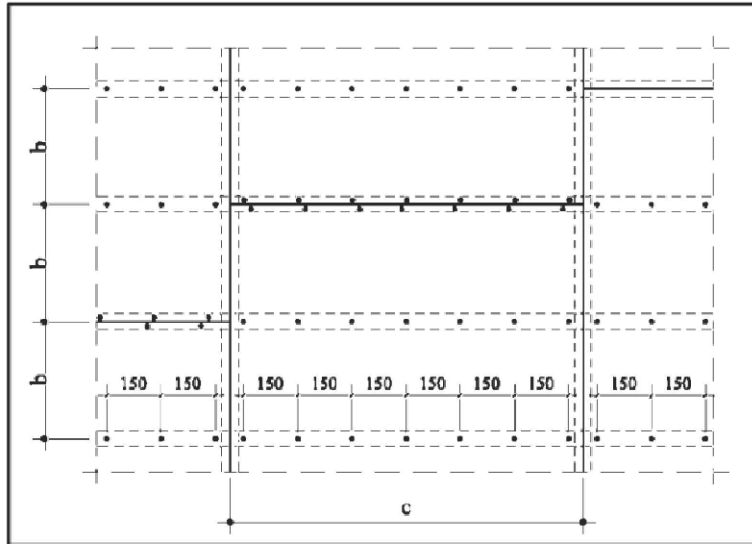


Sendvich panel poydevorga birikish uzeli.

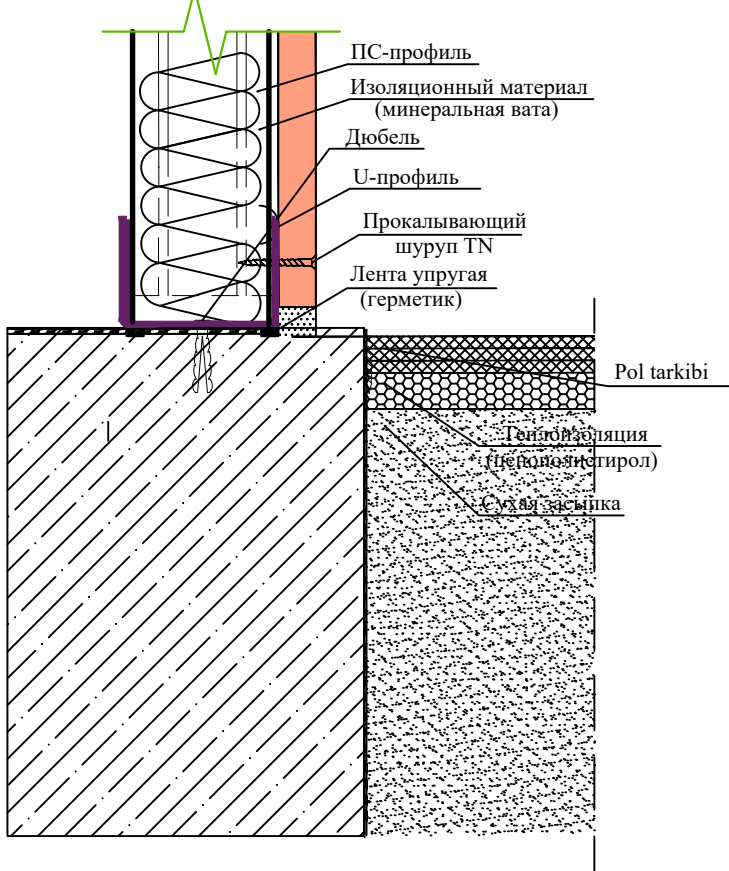


Вертикал qirqim.

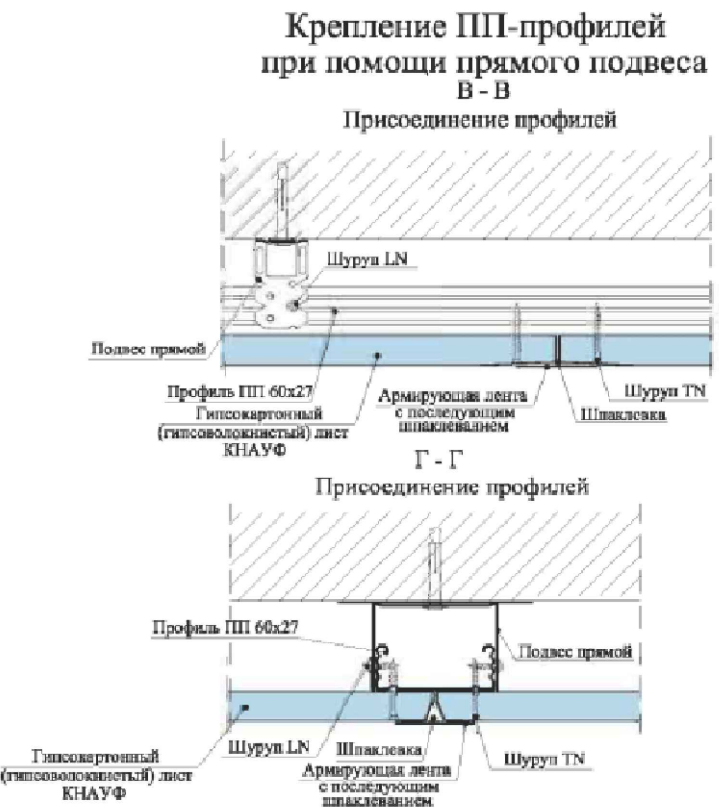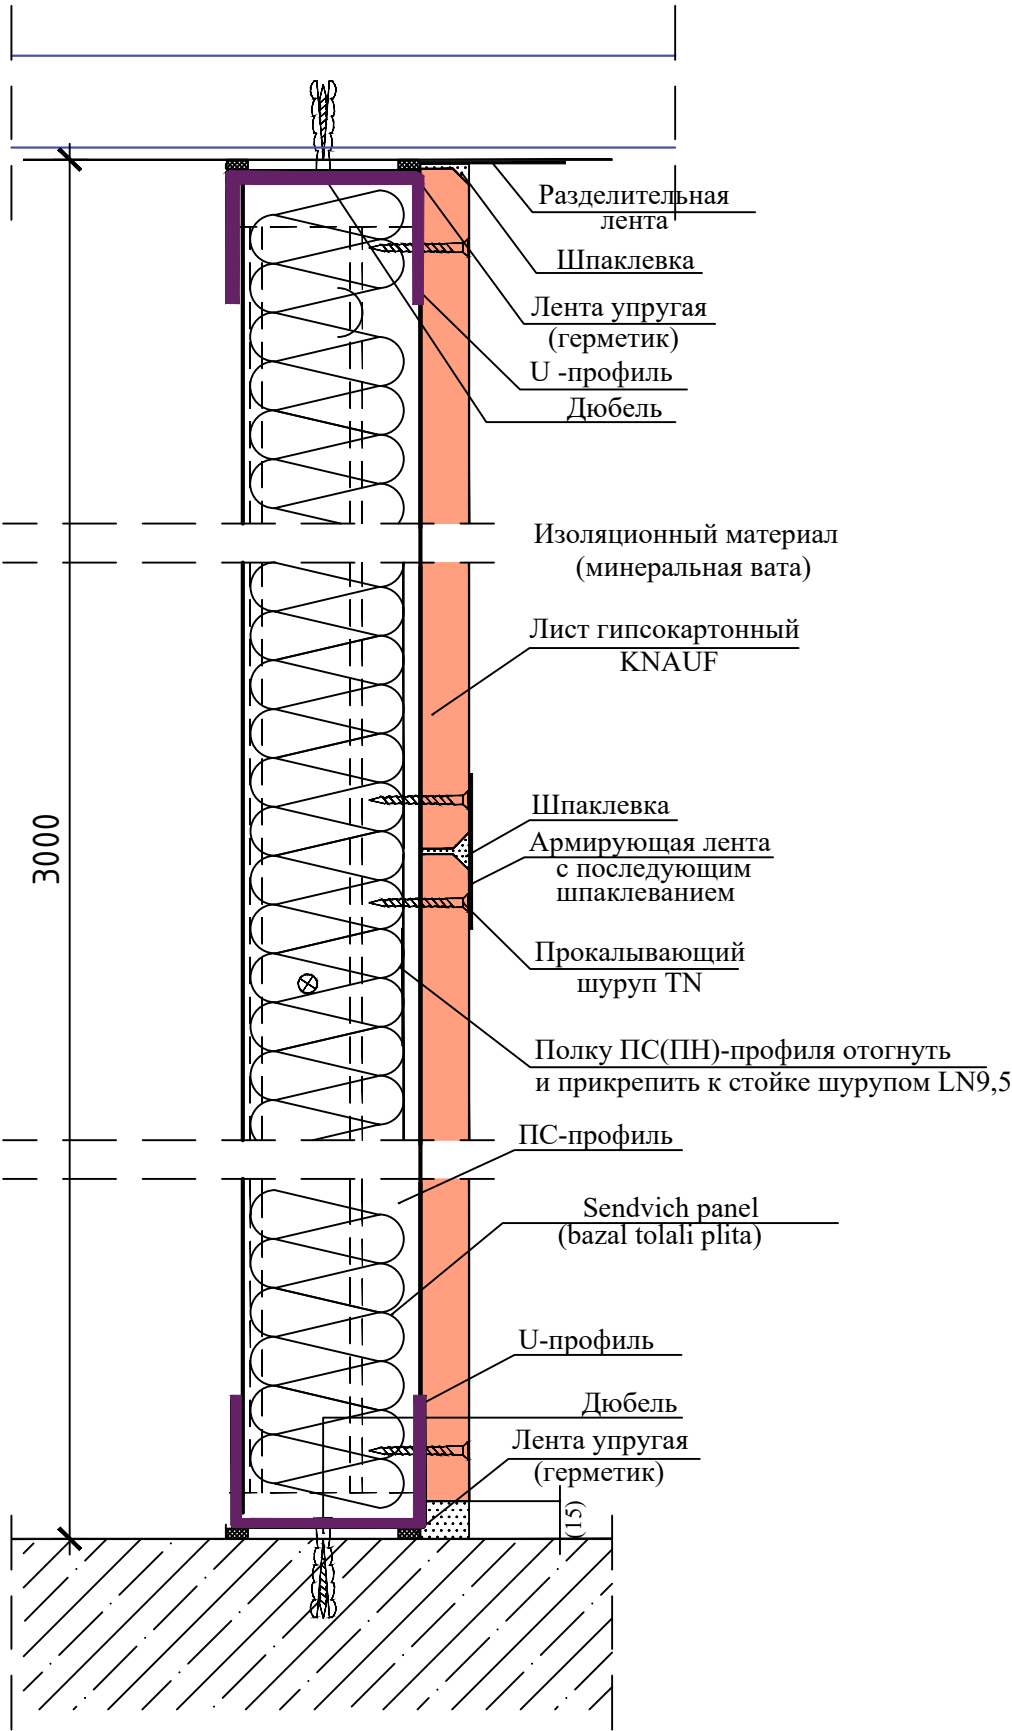


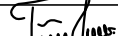						Shifr: 00-00-2026				KJ	
						Andijon viloyati Izboskan tumani Yangi zamon oilaviy poliklinikasini rekonstruksiya qilish					
Eg.lav	Qt.soni	Varoq	Nexujj	Imzo'lar	Sana	Oilaviy poliklinika			Bosqich	Varoq	Varoqlar
LBM		Tursunov R							IL	10	16
LBA											
Bajardi		Haydarov J									
Tekshirdi						Gipsakarton listlarni mahkamlash elementlari uzeli.			"ARXSTROYSERVIS" MCHJ		

Metal ferma osti progon elementlari
joylashish rejasi. M 1:100.

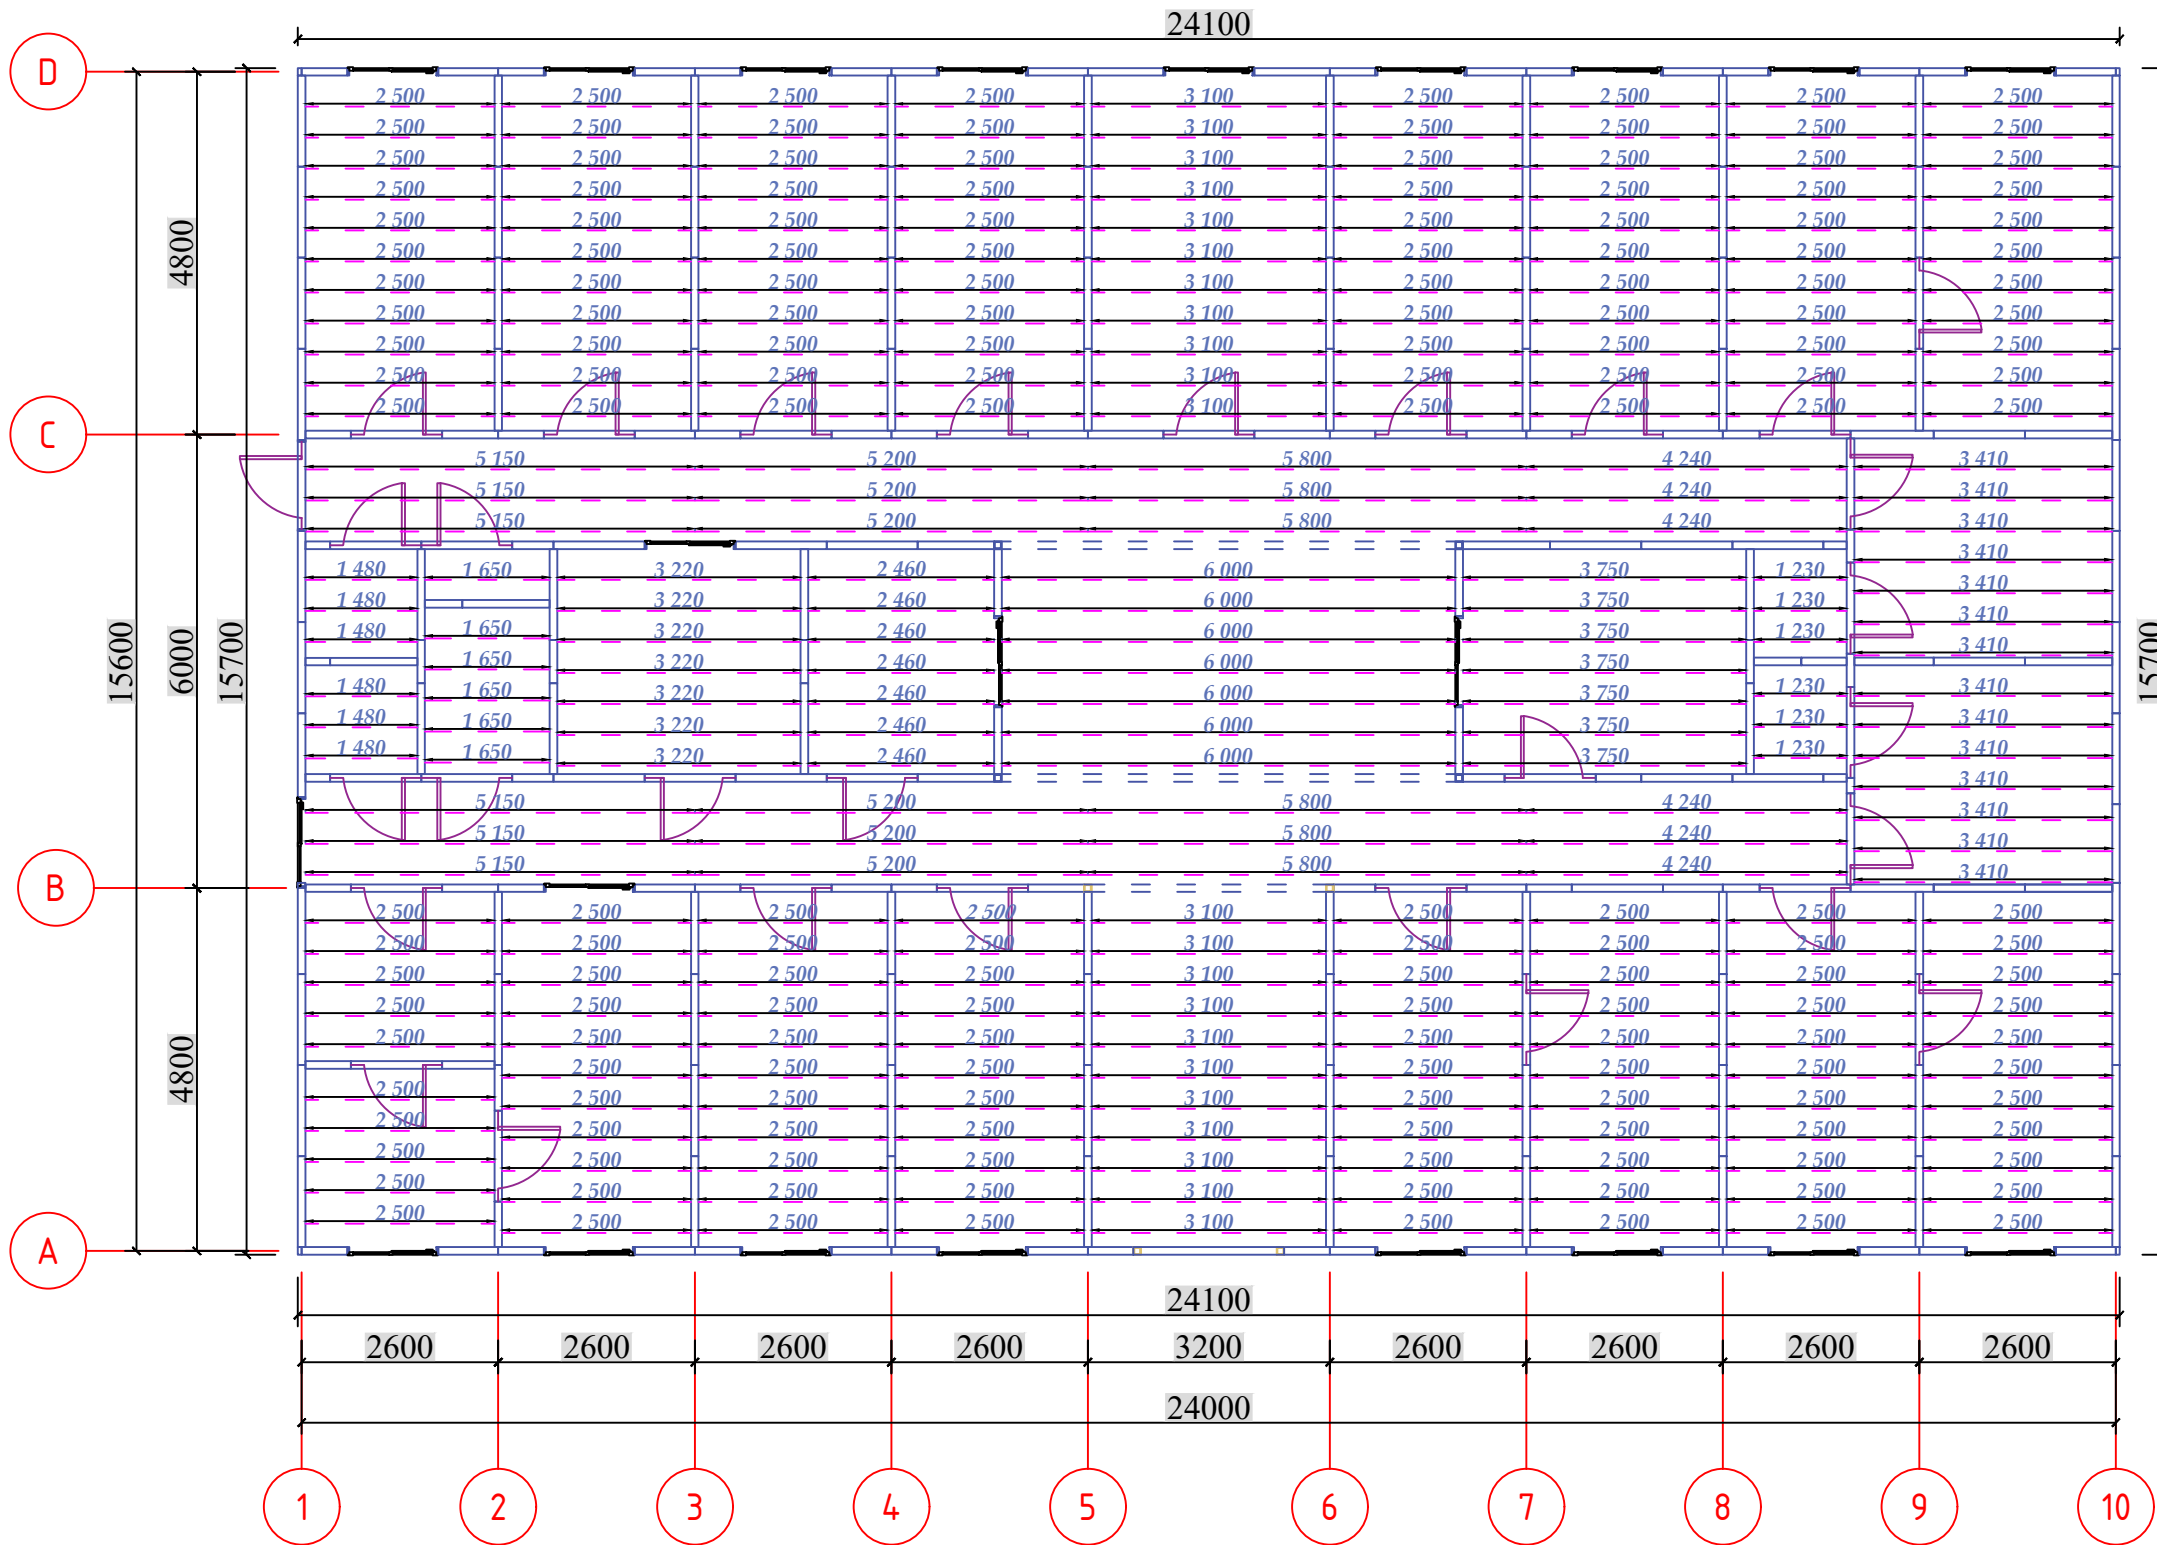

Fragment-1

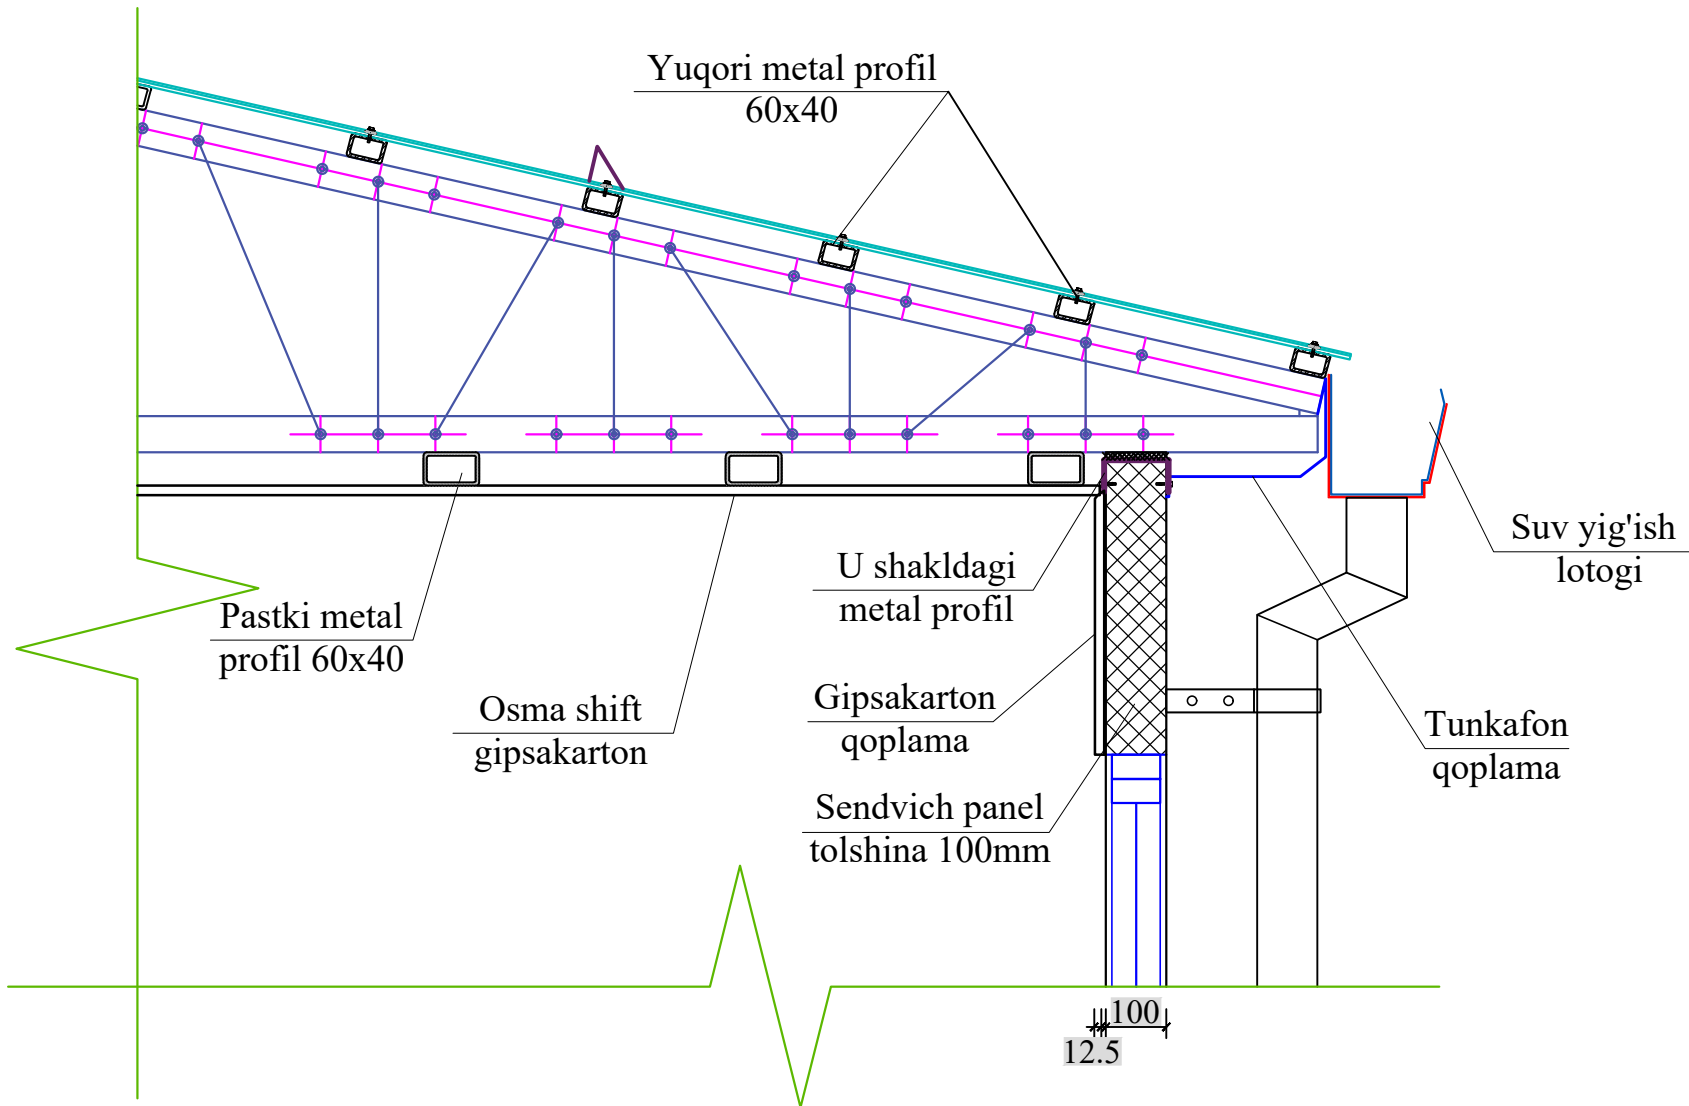

Metal ferma osti progon elementlari

№	Belgilanishi	Nomlanishi	Soni	Massa kg	Eslatma
		Profil elementlar			
поз.	GOST 19903-2015	изготовленный из лист стальной -1x40x60мм L= 6000	7	9,42	65,94
поз.	GOST 19903-2015	изготовленный из лист стальной -1x40x60мм L= 5800	6	9,11	54,64
поз.	GOST 19903-2015	изготовленный из лист стальной -1x40x60мм L= 5200	6	8,16	48,98
поз.	GOST 19903-2015	изготовленный из лист стальной -1x40x60мм L= 5150	6	8,09	48,51
поз.	GOST 19903-2015	изготовленный из лист стальной -1x40x60мм L= 4240	6	6,66	39,94
поз.	GOST 19903-2015	изготовленный из лист стальной -1x40x60мм L= 3750	7	5,89	41,21
поз.	GOST 19903-2015	изготовленный из лист стальной -1x40x60мм L= 3410	14	5,35	74,95
поз.	GOST 19903-2015	изготовленный из лист стальной -1x40x60мм L= 3220	7	5,06	35,39
поз.	GOST 19903-2015	изготовленный из лист стальной -1x40x60мм L= 3100	22	4,87	107,07
поз.	GOST 19903-2015	изготовленный из лист стальной -1x40x60мм L= 2500	175	3,93	686,87
поз.	GOST 19903-2015	изготовленный из лист стальной -1x40x60мм L= 2460	7	3,86	27,04
поз.	GOST 19903-2015	изготовленный из лист стальной -1x40x60мм L= 1650	6	2,59	15,54
поз.	GOST 19903-2015	изготовленный из лист стальной -1x40x60мм L= 1480	6	2,32	13,94
поз.	GOST 19903-2015	изготовленный из лист стальной -1x40x60мм L= 1230	6	1,93	11,59
		Materiallar jamlanmasi			
	Металлический элементы изготовленный из листовой сталью			кг	1271.6

Metall elementlarning ulanishi RSTUz865-98 bo'yicha E42 tipidagi elektrodlar bilan payvandlash orqali amalga oshiriladi. Payvandlanadigan choklarning balandligi elementlarning qalinligidan kam bo'lmasligi kerak.

						Shifr: 00-00-2026				KJ		
						Andijon viloyati Izboskan tumani Yangi zamon oilaviy poliklinikasini rekonstruksiya qilish						
Eg.lav	Qt.soni	Varoq	№xujj	Imzo	lar	Sana	Oilaviy poliklinika			Bosqich	Varoq	Varoqlar
LBM	Tursunov R					IL				11	16	
LBA												
Bajardi	Haydarov J											
Tekshirdi						Metal ferma osti progon elementlari joylashish rejasi. M 1:100.			"ARXSTROYSERVIS" MCHJ			

Technical drawing of a rectangular building footprint. The drawing includes a grid system with vertical lines labeled 1 through 10 and horizontal lines labeled A through D. The overall dimensions are 24100 (width) and 15700 (depth). The drawing is divided into four main sections by horizontal lines A, B, C, and D, with vertical dimensions of 4800, 6000, and 4800 respectively. The width is divided into sections of 2600, 2600, 2600, 2600, 3200, 2600, 2600, 2600, and 2600, totaling 24100. The drawing shows a detailed layout of the building footprint, including internal walls and structural elements.

№	Belgilanishi	Nomlanishi	Soni	Massa kg	Eslatma
		Profil elementlar			
поз.	GOST 19903-2015	изготовленный из лист стальной -1x40x60мм L= 4200	252	6,59	1661,69
поз.	GOST 19903-2015	изготовленный из лист стальной -1x40x60мм L= 3000	42	4,71	197,82
		Materiallar jamlanmasi			
	Металлический элементы изготовленный из листовой сталью			кг	1859.5

1. Ikki tomonlama polimer qoplama bilan qoplangan qalinligi 0,51 mm profillangan galvanizli varaqlar metal konstruksiyasi bo'ylab (RSTUZ 24045-94) H35-1000-0,50 mm
2. Izolyatsiya - ruberoid qoplamasi-1 qatlam
3. Issiqlik qatlami - bazalt totali mineral plitalari.
G=120-140kg/m²-100 mm
4. Bug'dan ximoyalash qatlami - polietilen plenka -200mm
5. Setka Ф5Bp-I 100/100
6. 6. Osma shift gipsakarton listdan

[illegible]

Инв. N подл.	Подпись и дата	Взам. инв. N
--------------	----------------	--------------




1. Данный лист смотреть с листами АР

2. Под фундаментами устраивается подготовка из гравий толщиной 100 мм , подготовка устраивается шире габаритов фундамента на 100 мм в каждую сторону .


3. Обратную засыпку пазух выполнить качественным местным грунтом послойно с уплотнением при оптимальной влажности до плотности грунта в сухом состоянии $\rho \geq 1.60 \text{ т / м}^3$.

4. Сварку металлических элементов электродами типа Э -42 А по ГОСТ 9467-75*, высота шва h=3 мм по всей длине касания .


5. Металлические изделия и сварные швы окрасить эмалью ПФ 115 по ГОСТ 6465-91*, за 2 раза по грунтовке ГФ -021 по ГОСТ 25129-82*. 6. Бетонный тротуар соединен с крыльцом с 3% уклоном для доступа инвалидов колясок .

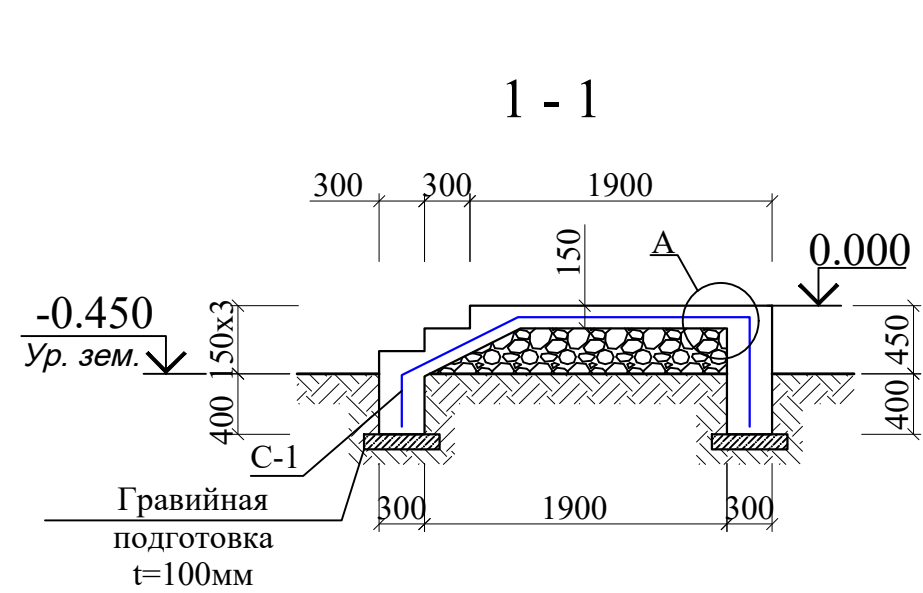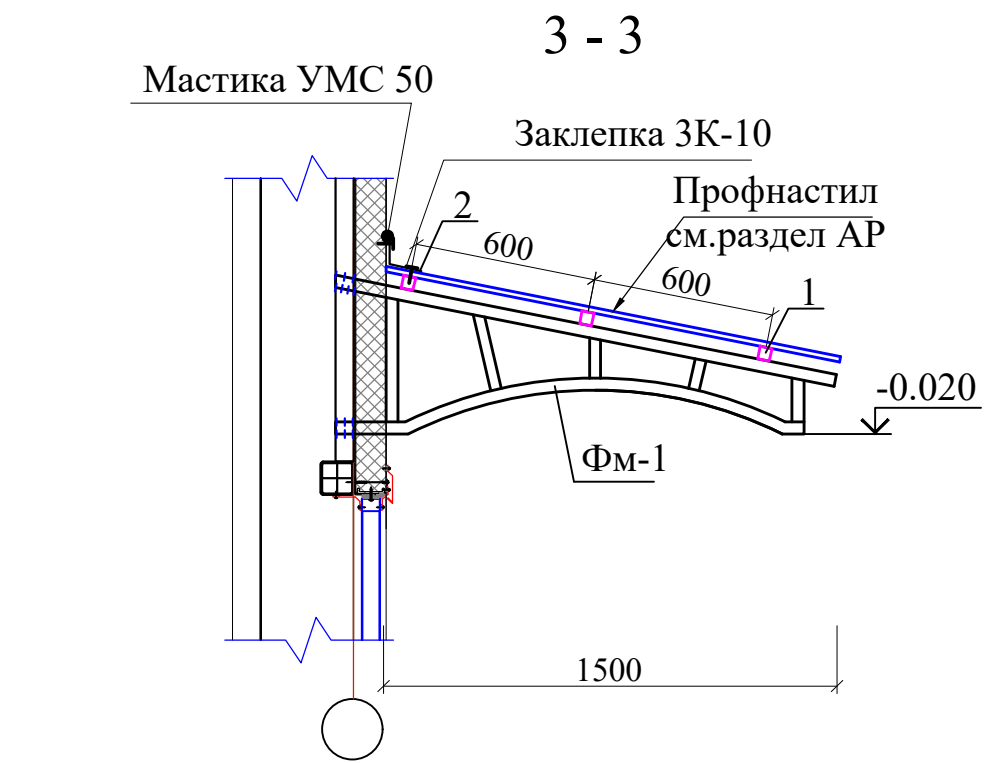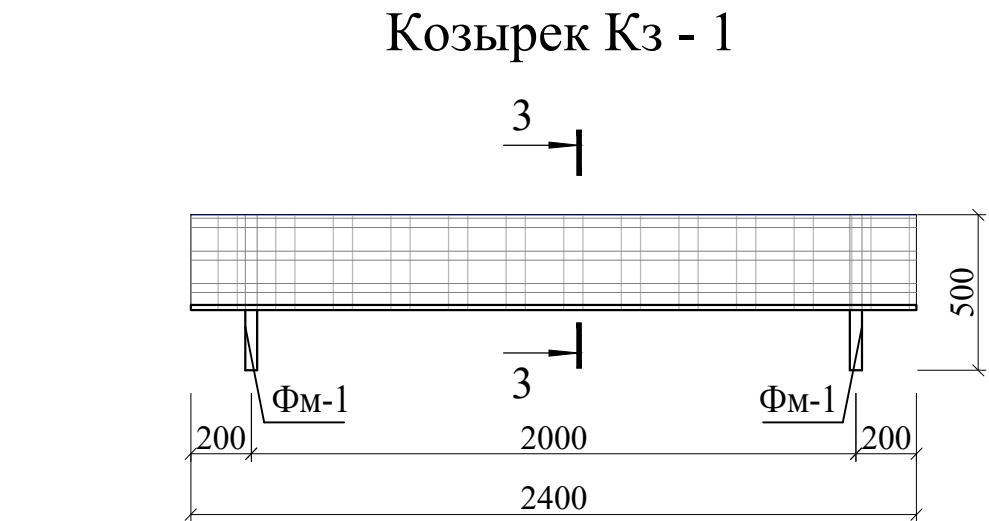




Сетка С-2 на м²(6АБК)

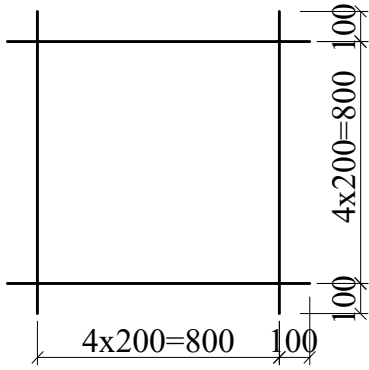

ФМ-1

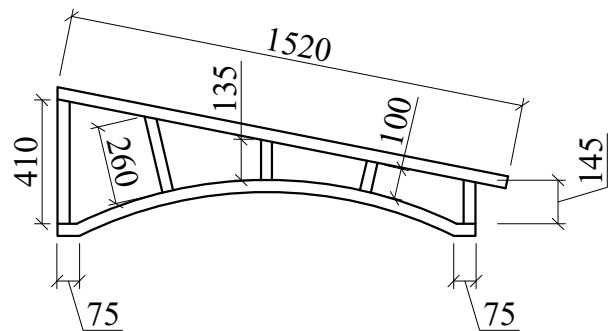


Бетон кл. В15
Сетка С-1
Гравийная подготовка толщ. 100мм.
Насыпной уплотненный грунт
с плотностью $\rho \geq 1.65 \text{ тс/м}^3$

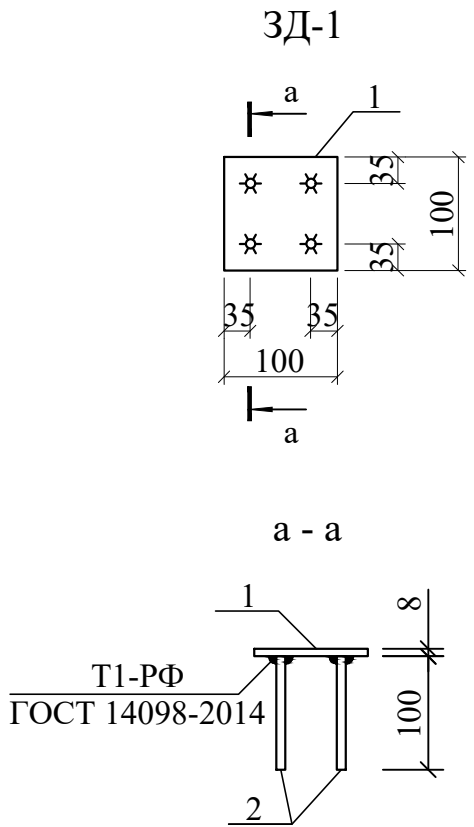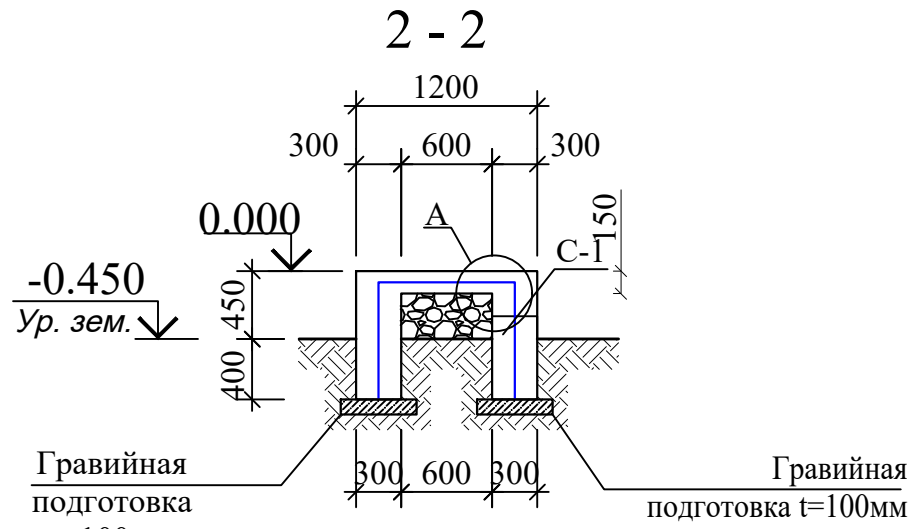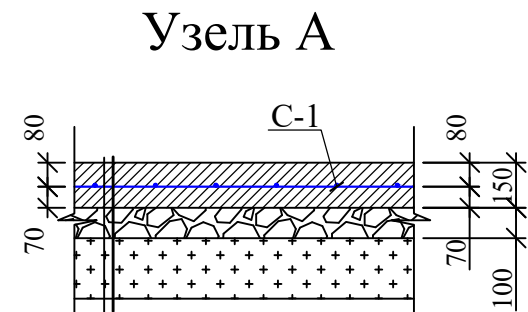

ЗД-1

а - а

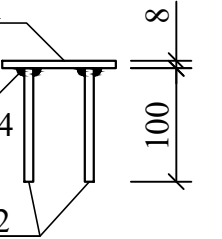

Спецификация элементов Крыльцо Кр -1, Кз-1

Поз.	Обозначение	Наименование	Кол.	Масса ед.кг.	Приме-чание
		Крыльцо Кр -1	3		Расход на 1 шт
С-1	ГОСТ 31938-2012	Сетка 4С Ø4 АБК-150 Ø4 АБК-150 S=10,62м²	1	0.378	4.0кг
		Материалы			
		Бетон кл. В15			2.18м³
		Гравийная подготовка толщ.100мм.			0.218м³
		Боковые поверхности обмазать горячим битумом за 2 раза.			2.87м²
ЗД1		Закладная деталь ЗД1	4		Расход на 1 шт
1	ГОСТ 103-2006	-6x100x100	1	0.47	0.47
2	ГОСТ 5781-82*	Ф12АШ L=150	4	0.133	0.53
		Козырек Кз-1	3		Расход на 1 шт
		Ферма			
ФМ-1	ГОСТ 8639-82	□ 40x3; L=4340мм	2	14.58	29.16 кг
		Прогон			
1	ГОСТ 8639-82*	□ 30x2 L=2400 мм	3	4.08	12.24 кг
2	ГОСТ 14918-80*	Оцинков. кровельная сталь б=0,6	—	—	0.6м²
	ГОСТ 6465-91*	Краска:			2.2м²


1. Данный лист смотреть с листами АР

2. Под фундаментами устраивается подготовка из гравий толщиной 100 мм , подготовка устраивается шире габаритов фундамента на 100 мм в каждую сторону .


3. Обратную засыпку пазух выполнить качественным местным грунтом послойно с уплотнением при оптимальной влажности до плотности грунта в сухом состоянии $\rho \geq 1.65 \text{ т / м}^3$.

						Shift: 00-00-2026	KJ
						Andijon viloyati Izboskan tumani Yangi zamon oilaviy poliklinikasini rekonstruksiya qilish	
Eg.lav	Ql.soni	Varoq	№xujj	Imzo	lar	Sana	
LBM		Tursunov R					
LBA							
Bajardi		Haydarov J					
Tekshirdi							
						Крыльцо Кр-1, Козырек Кз-1	"ARXSTROYSERVIS" MCHJ


Пандусом-1

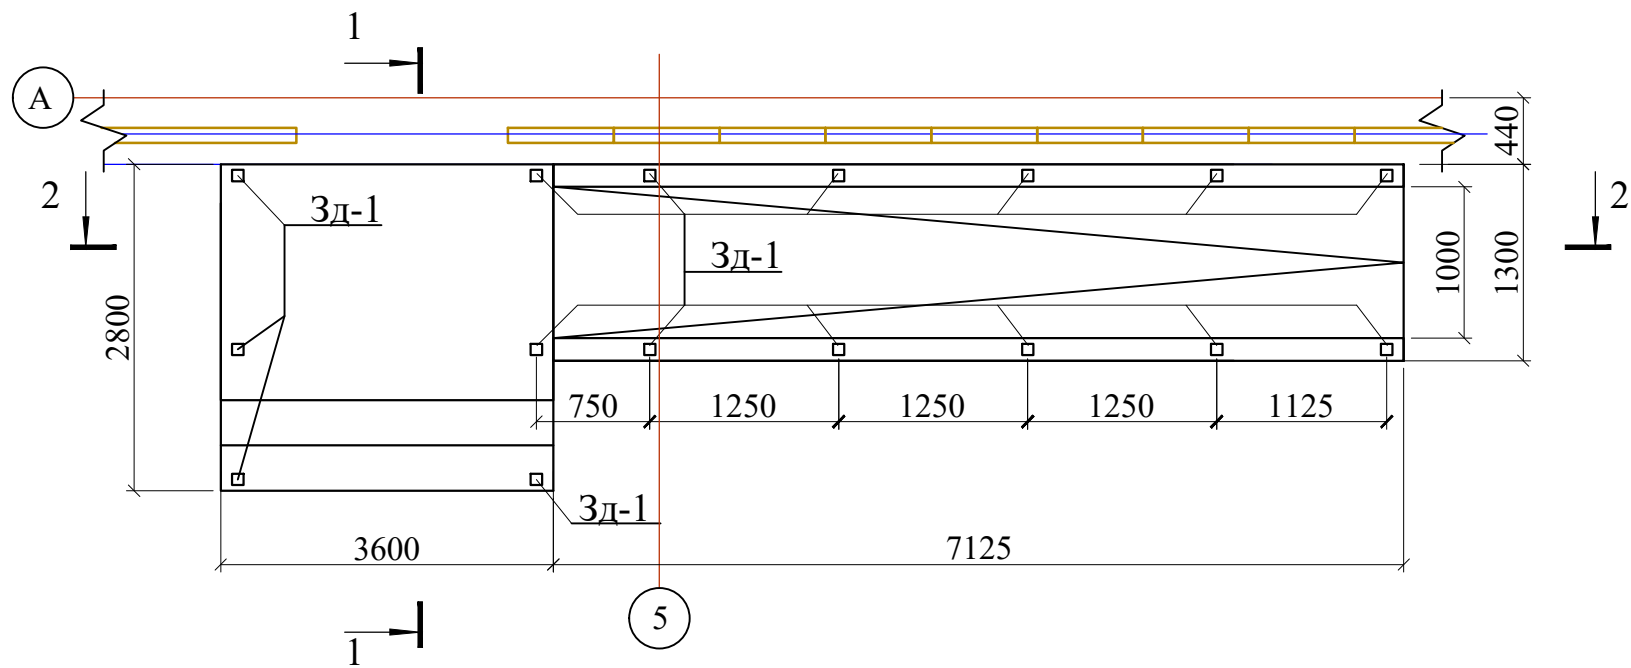

Фундамент пандусом

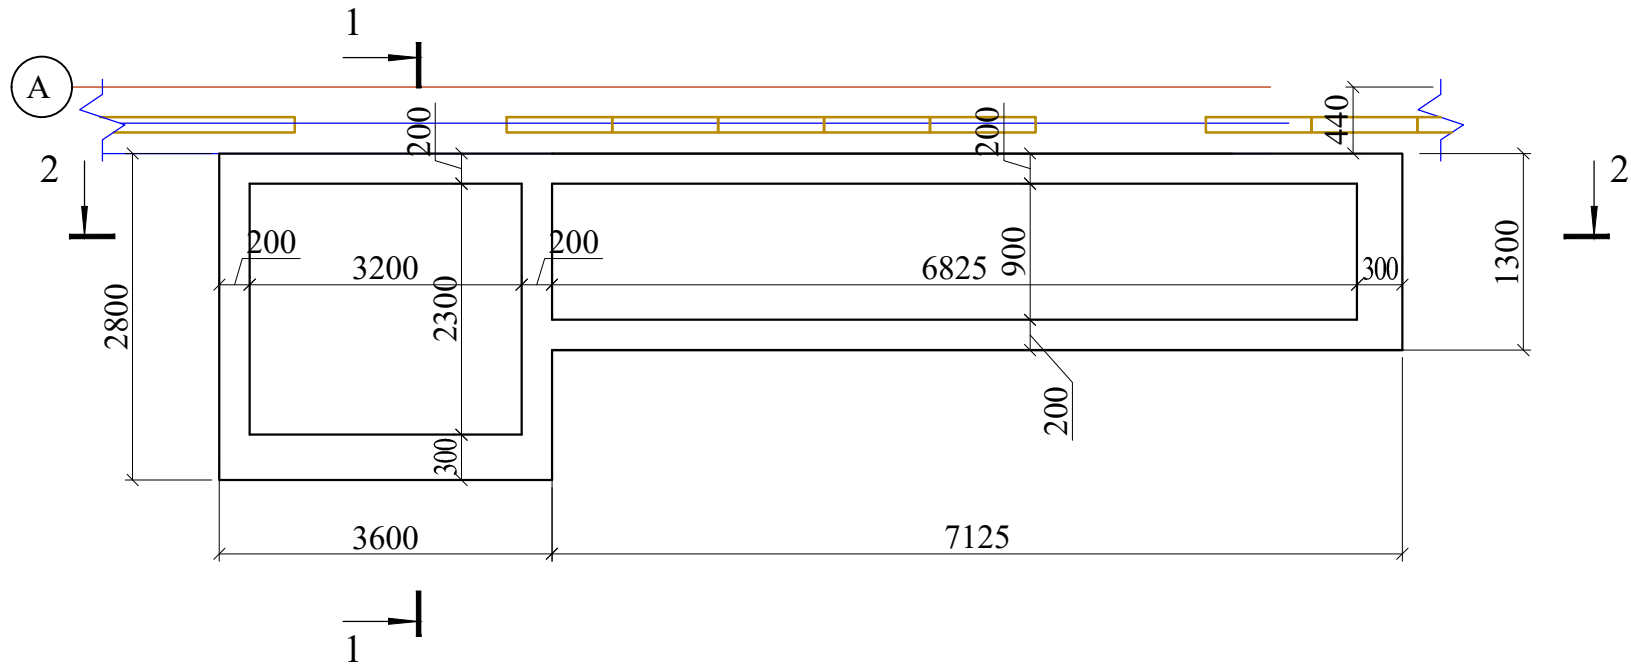

1 - 1

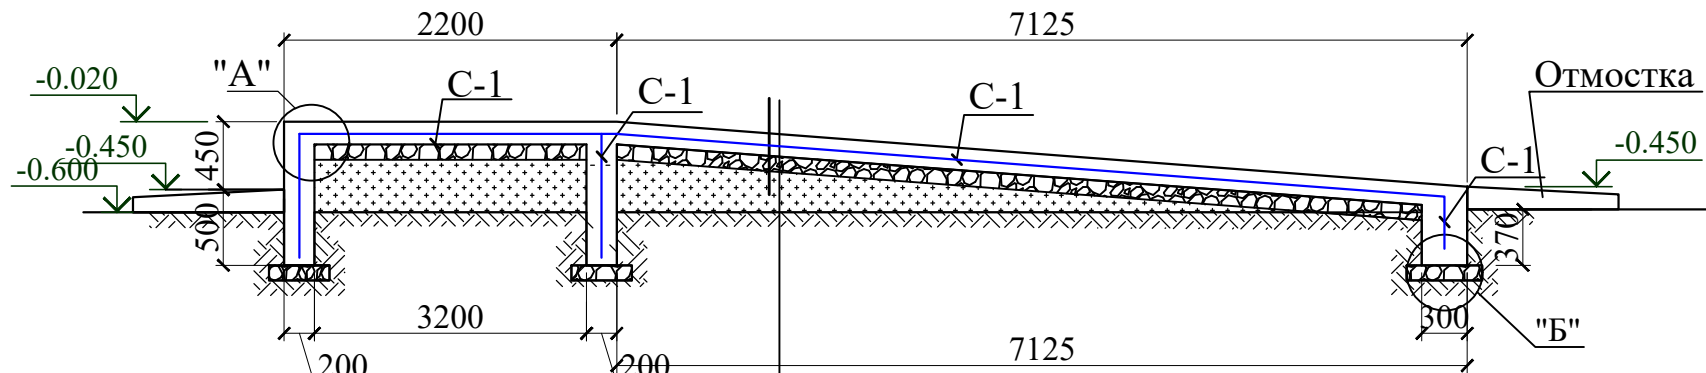


Бетон кл. В15 толщ. 150мм
Сетка С-1
Гравийная подготовка толщ. 100 мм.
Насыпной уплотненный грунт
с плотностью $\rho \geq 1.60$ тс/м ³


Спецификация элементов пандусом-1

Поз.	Обозначение	Наименование	Кол.	Масса ед.кг.	Приме- чание
		Пандусом-1	1		Расход на 1 шт
С-1	ГОСТ 31938-2012	Сетка 4С Ø4 АБК-150 Ø4 АБК-150 S=35.0м²	1	0.378	13.23кг
		Материалы			
		Бетон кл. В15			6.3м³
		Гравийная подготовка толщ.100мм.			3.2м³
		Боковые поверхности обмазать горячим битумом за 2 раза.			28.0м²
ЗД1		Закладная деталь ЗД1	28		Расход на 1 шт
1	ГОСТ 103-2006	-6x100x100	1	0.47	0.47
2	ГОСТ 5781-82*	Ф12АIII L=150	4	0.133	0.53


Сетка С-1 на м²

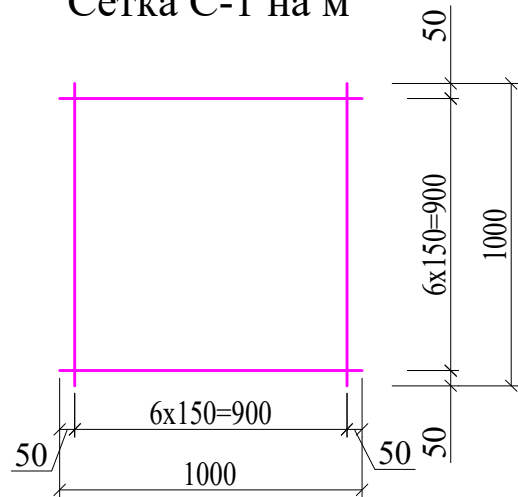

ЗД-1

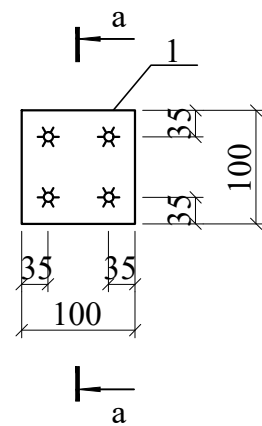


а - а



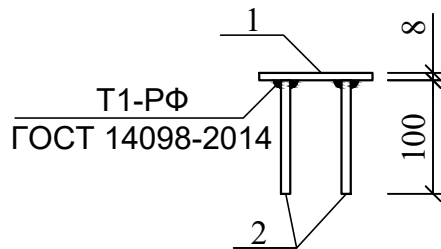


- Данный лист смотреть с листами АР
- Под фундаментами устраивается подготовка из гравий толщиной 100 мм , подготовка устраивается шире габаритов фундамента на 100 мм в каждую сторону .
- Обратную засыпку пазух выполнить качественным местным грунтом послойно с уплотнением при оптимальной влажности до плотности грунта в сухом состоянии $\rho \geq 1.60$ т / м³.
- Сварку металлических элементов электродами типа Э -42 А по ГОСТ 9467-75*, высота шва h=3 мм по всей длине касания .
- Металлические изделия и сварные швы окрасить эмалью ПФ 115 по ГОСТ 6465-91* , за 2 раза по грунтовке ГФ -021 по ГОСТ 25129-82*. 6. Бетонный тротуар соединен с крыльцом с 3% уклоном для доступа инвалидов колясок .


						Shifr: 00-00-2026				KJ	
						Andijon viloyati Izboskan tumani Yangi zamon oilaviy poliklinikasini rekonstruksiya qilish					
Eg.lav	Qt.soni	Varoq	Nexujj	Imzo	lar	Sana	Oilaviy polikilinka	Bosqich	Varoq	Varoqlar	
LBM	Tursunov R							IL	14	16	
LBA											
Bajardi	Haydarov J										
Tekshirdi							Пандусом-1	"ARXSTROYSERVIS" MCHJ			

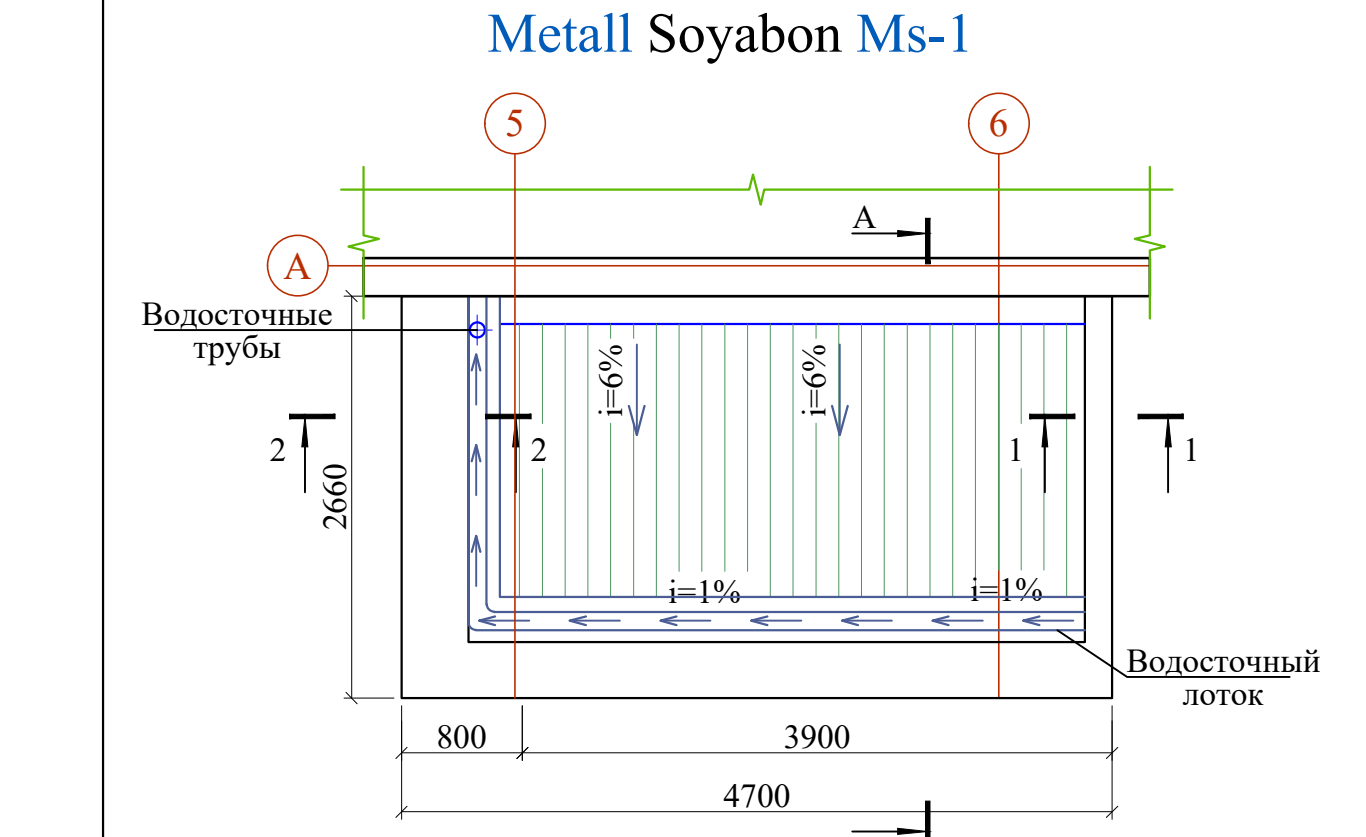


Soyabon konstruktsiya joylashuvi

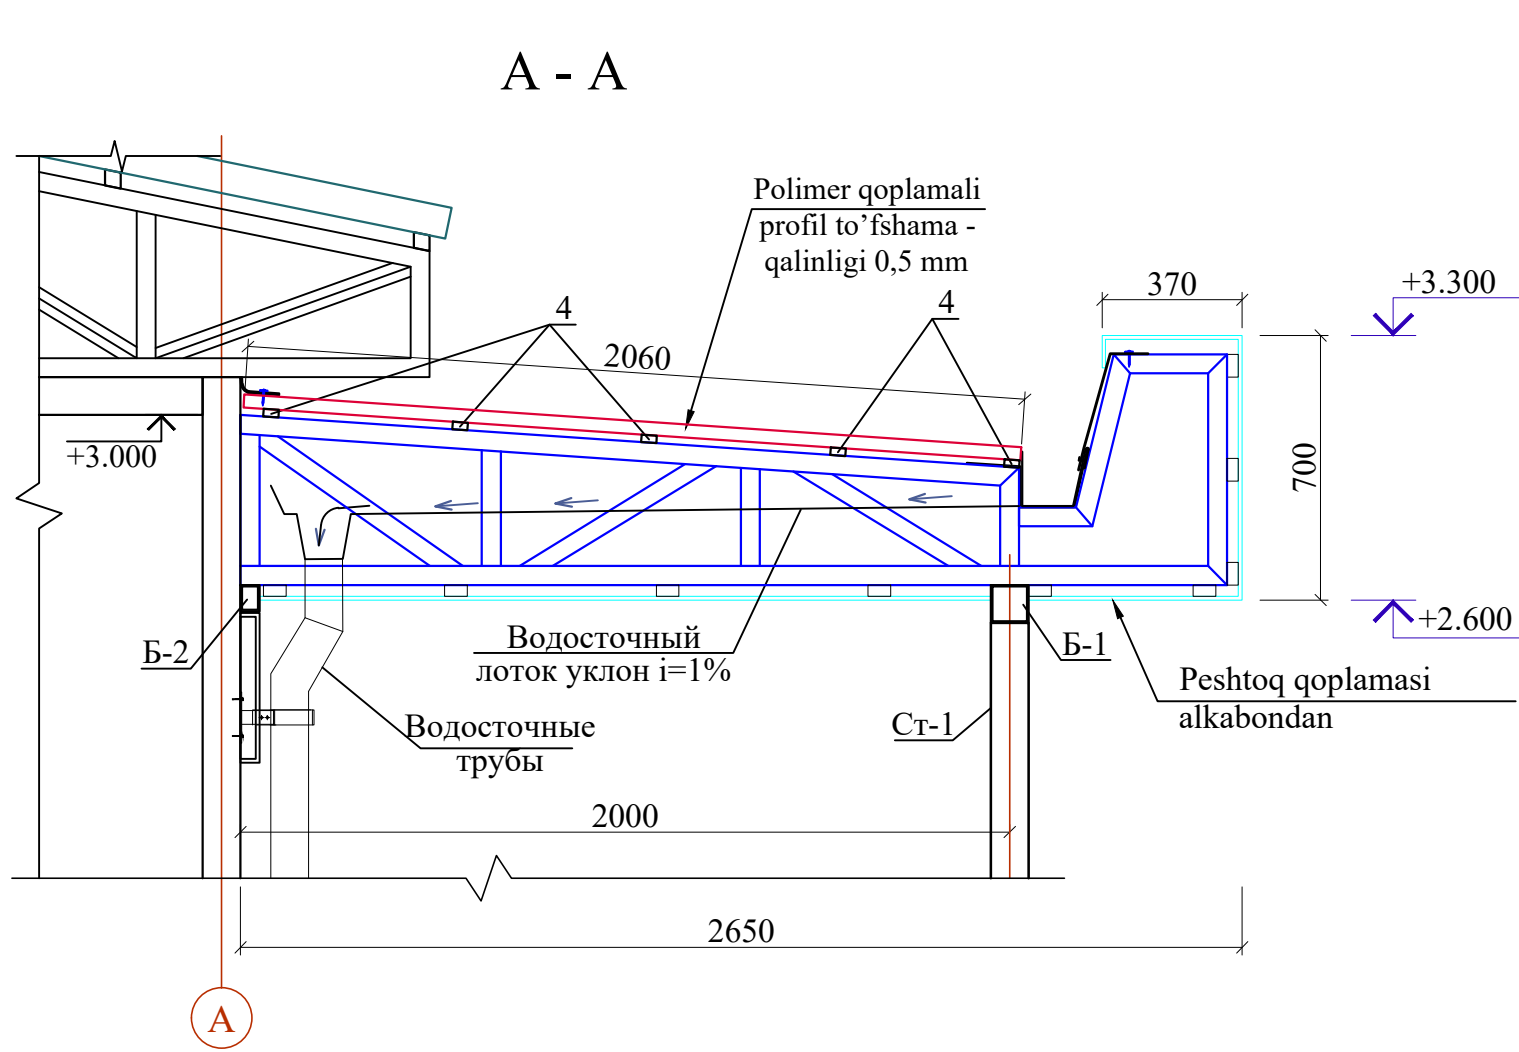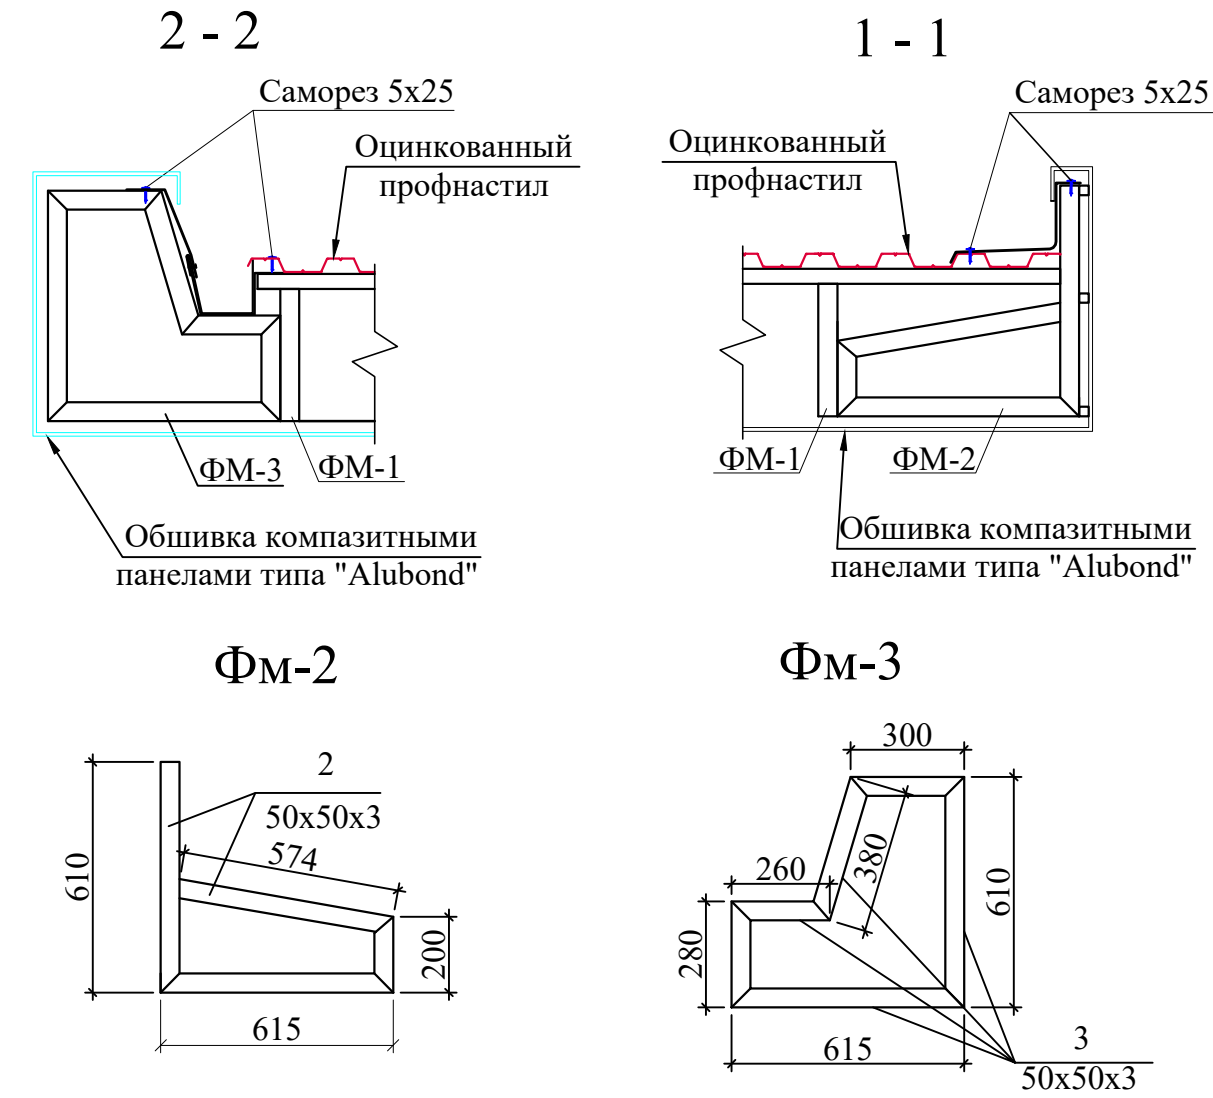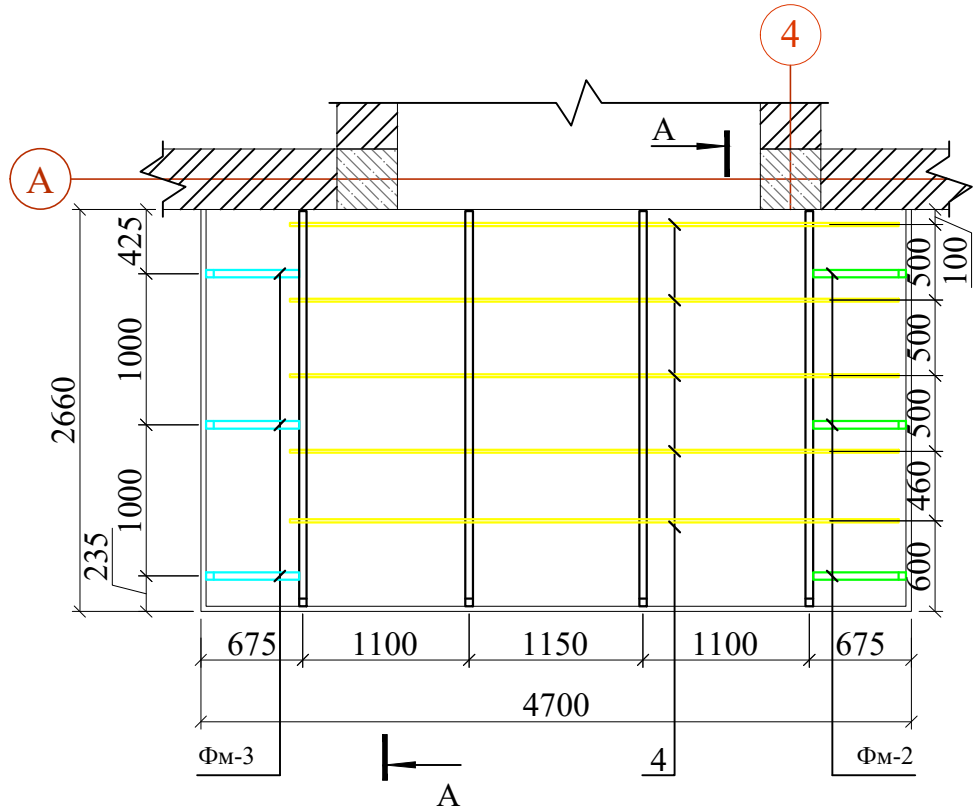



Metal ferma F-1

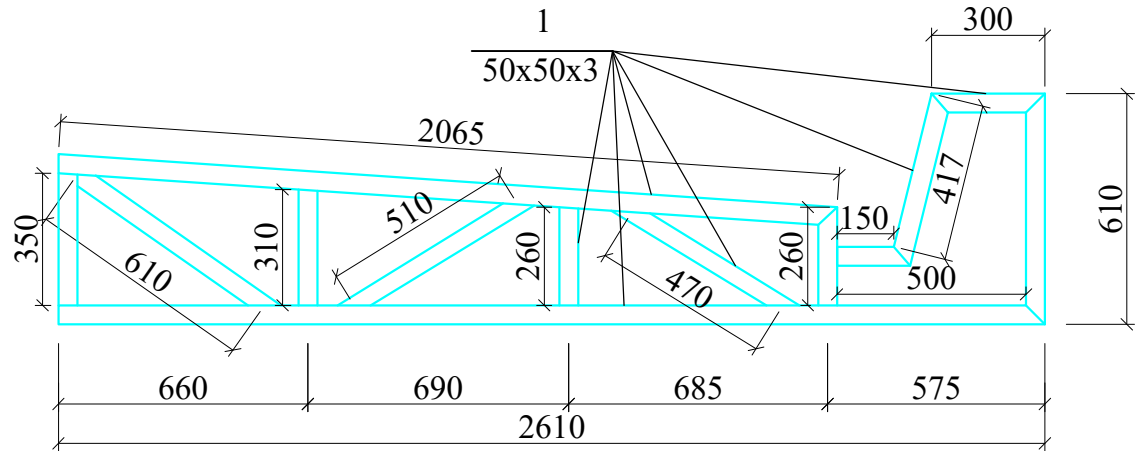

Metal ustun U-1

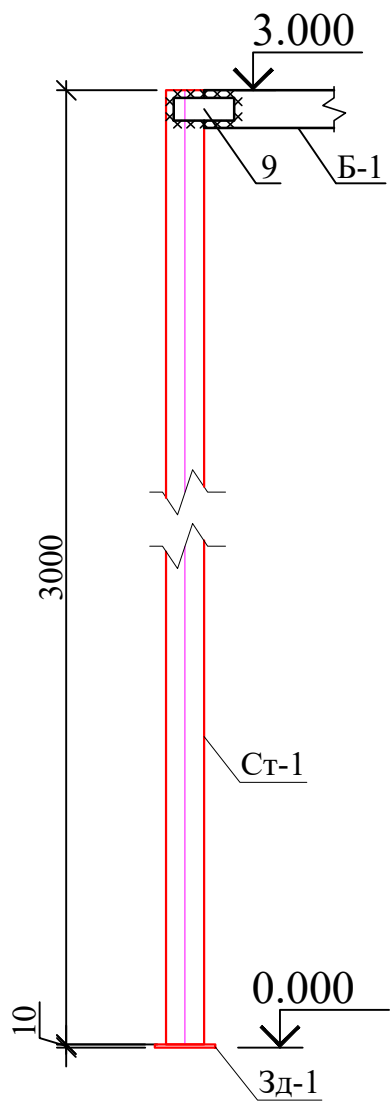

Закладная
деталь 3Д-1

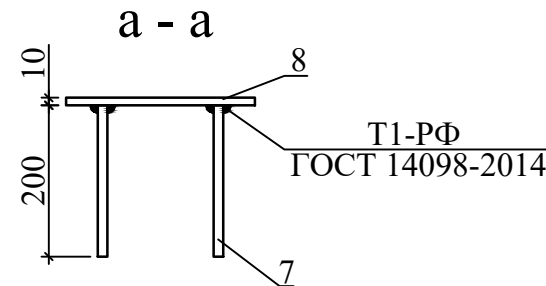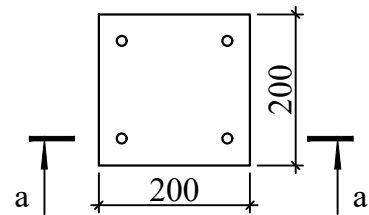

Metall Soyabon uchun elementlarning tasnifi

Marka	Belgilanishi	Nomlanishi	Soni	O'gir ligi	Birligi
		Metall Soyabon Ms-1	1		
		ФМ-1	4	36.94	147.76 кг
1	ГОСТ 8639-92	50x50x3 L _{общ} =8.92п.м.	-	4.31	38.45 кг
		ФМ-2	3	9.05	27.15кг
2	ГОСТ 8639-92	50x50x3 L _{общ} =2.1п.м.	-	4.31	9.05кг
		ФМ-3	3	10.56	31.68 кг
3	ГОСТ 8639-92	50x50x3 L _{общ} =2.45п.м.	-	4.31	10.56 кг
		Прогон			
4	ГОСТ 8645-68	40x20x3 L=4025	5	9.74	48.7кг
5	ГОСТ 24045-2016	Оцинкованный профнастил			
		H35-1000-0.5 мм			8.5м²
6	ГОСТ 14918-80*	Оцинков. кровельная сталь б=0,6	—	—	6.22 м
		Закладная деталь 3Д 1	2	2.6	5.2кг
7	ГОСТ 5781-82*	Ø 12 A400 L= 200	4	0.178	0.712кг
8	ГОСТ 103-2006	Пластина -6x200x200	1	1,884	1,884 кг
Ст-1	ГОСТ 8639-92	Труба 100x100x4 ГОСТ 8639-92 C235 ГОСТ 27772-88* L=3.19	2	37.77	75.54
БМ-1	ГОСТ 8639-92	Труба 100x100x4 ГОСТ 8639-92 C235 ГОСТ 27772-88* L=3.1	1	11.84	36.7
БМ-2	ГОСТ 8639-92	Труба 100x100x4 ГОСТ 8639-92 C235 ГОСТ 27772-88* L=3.44	1	11.84	40.73
9	ГОСТ 103-2006	Пластина -6x160x60	8	0.452	3.616 кг
		Краска:			16.5м²

- Данный лист смотреть с листами AP
- Под фундаментами устраивается подготовка из гравия толщиной 100мм, подготовка устраивается шире габаритов фундамента на 100мм в каждую сторону.
- Обратную засыпку пазух выполнить качественным местным грунтом послойно с уплотнением при оптимальной влажности до плотности грунта в сухом состоянии $\rho \geq 1.65 \text{ т/м}^3$.
- Сварку металлических элементов электродами типа Э-42А по ГОСТ 9467-75*, высота шва h=6мм по всей длине касания.
- Металлические изделия и сварные швы окрасить эмалью ПФ115 по ГОСТ 6465-91, за 2 раза по грунтовке ГФ-021 по ГОСТ 25129-82*.
- Бетонный тротуар соединен с крыльцом с 3% уклоном для доступа инвалидов колясок.

						Shifr: 00-00-2026				KJ
						Andijon viloyati Izboskan tumani Yangi zamon oilaviy poliklinikasini rekonstruksiya qilish				
Eg.lav	Qt.soni	Varoq	№xujj	Imzo	lar	Sana	Oilaviy polikilinka	Bosqich	Varoq	Varoqlar
LBM		Tursunov R						IL	15	16
LBA										
Bajardi		Haydarov J								
Tekshirdi							Metall Soyabon Ms-1, Konstruktsiya joylashuvi, A - A.	"ARXSTROYSERVIS" MCHJ		

Инв. N подл. Подпись и дата Взам. инв. N


План отмостки на отм. -0.450

Деформационные швы в отмостке шаг 6 метр


Спецификация элементов отмостки

Поз.	Обозначение	Наименование	Кол.	Масса ед.кг.	Примеч.
C-1	ГОСТ 31938-2012	Сетка 4С Ø4 АБК-150 S=89,80м²	1	0.378	33,944 кг
		Бетон отмостки кл. В 12.5-100мм.	89,80 м²		8,98 м³
		Литой асфальт			0.045 м³
		Подготовка из гравия толщ. 50мм			4,49 м³

Сетка C-1 на м²

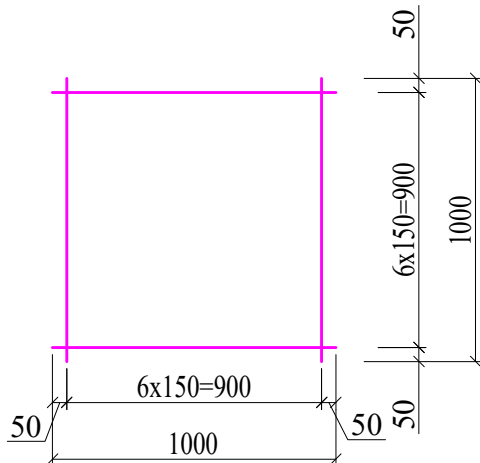


Б-Б

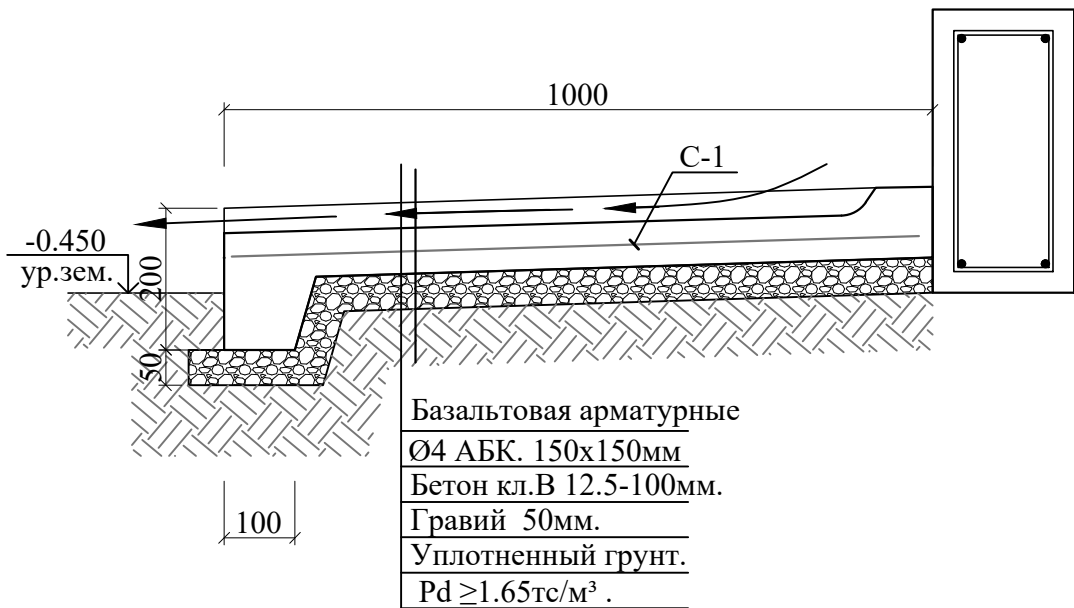


1. Данный лист смотреть с л. КЖ- . и разделом АР.

						Shift: 00-00-2026				KJ		
						Andijon viloyati Izboskan tumani Yangi zamon oilaviy polikilinasini rekonstruksiya qilish						
Eg.lav	Qt.soni	Varoq	Nexuji	Imzolar	Sana	Oilaviy polikilinka				Bosqich	Varoq	Varoqlar
LBM		Tursunov R								IL	16	16
LBA												
Bajardi		Haydarov J										
Tekshirdi						План отмостки на отм. -0.450				"ARXSTROYSERVIS" MCHJ		

A-A

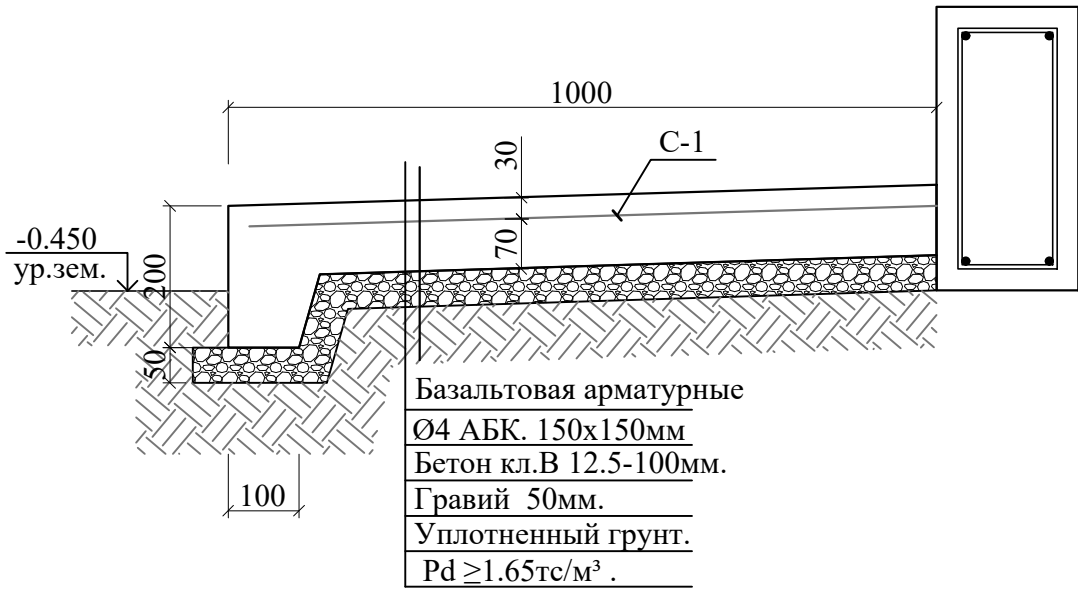

Деталь деформационного шва в отмостке (через 6.0)

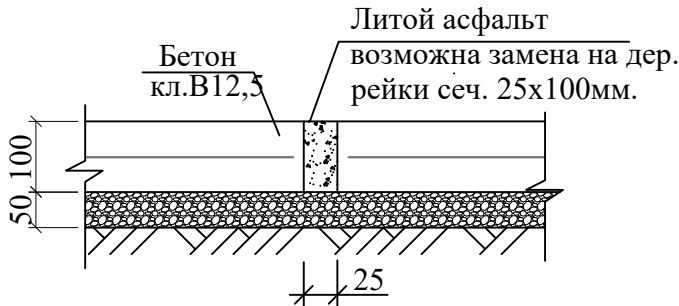

Г-Г

