



Devor rejasi

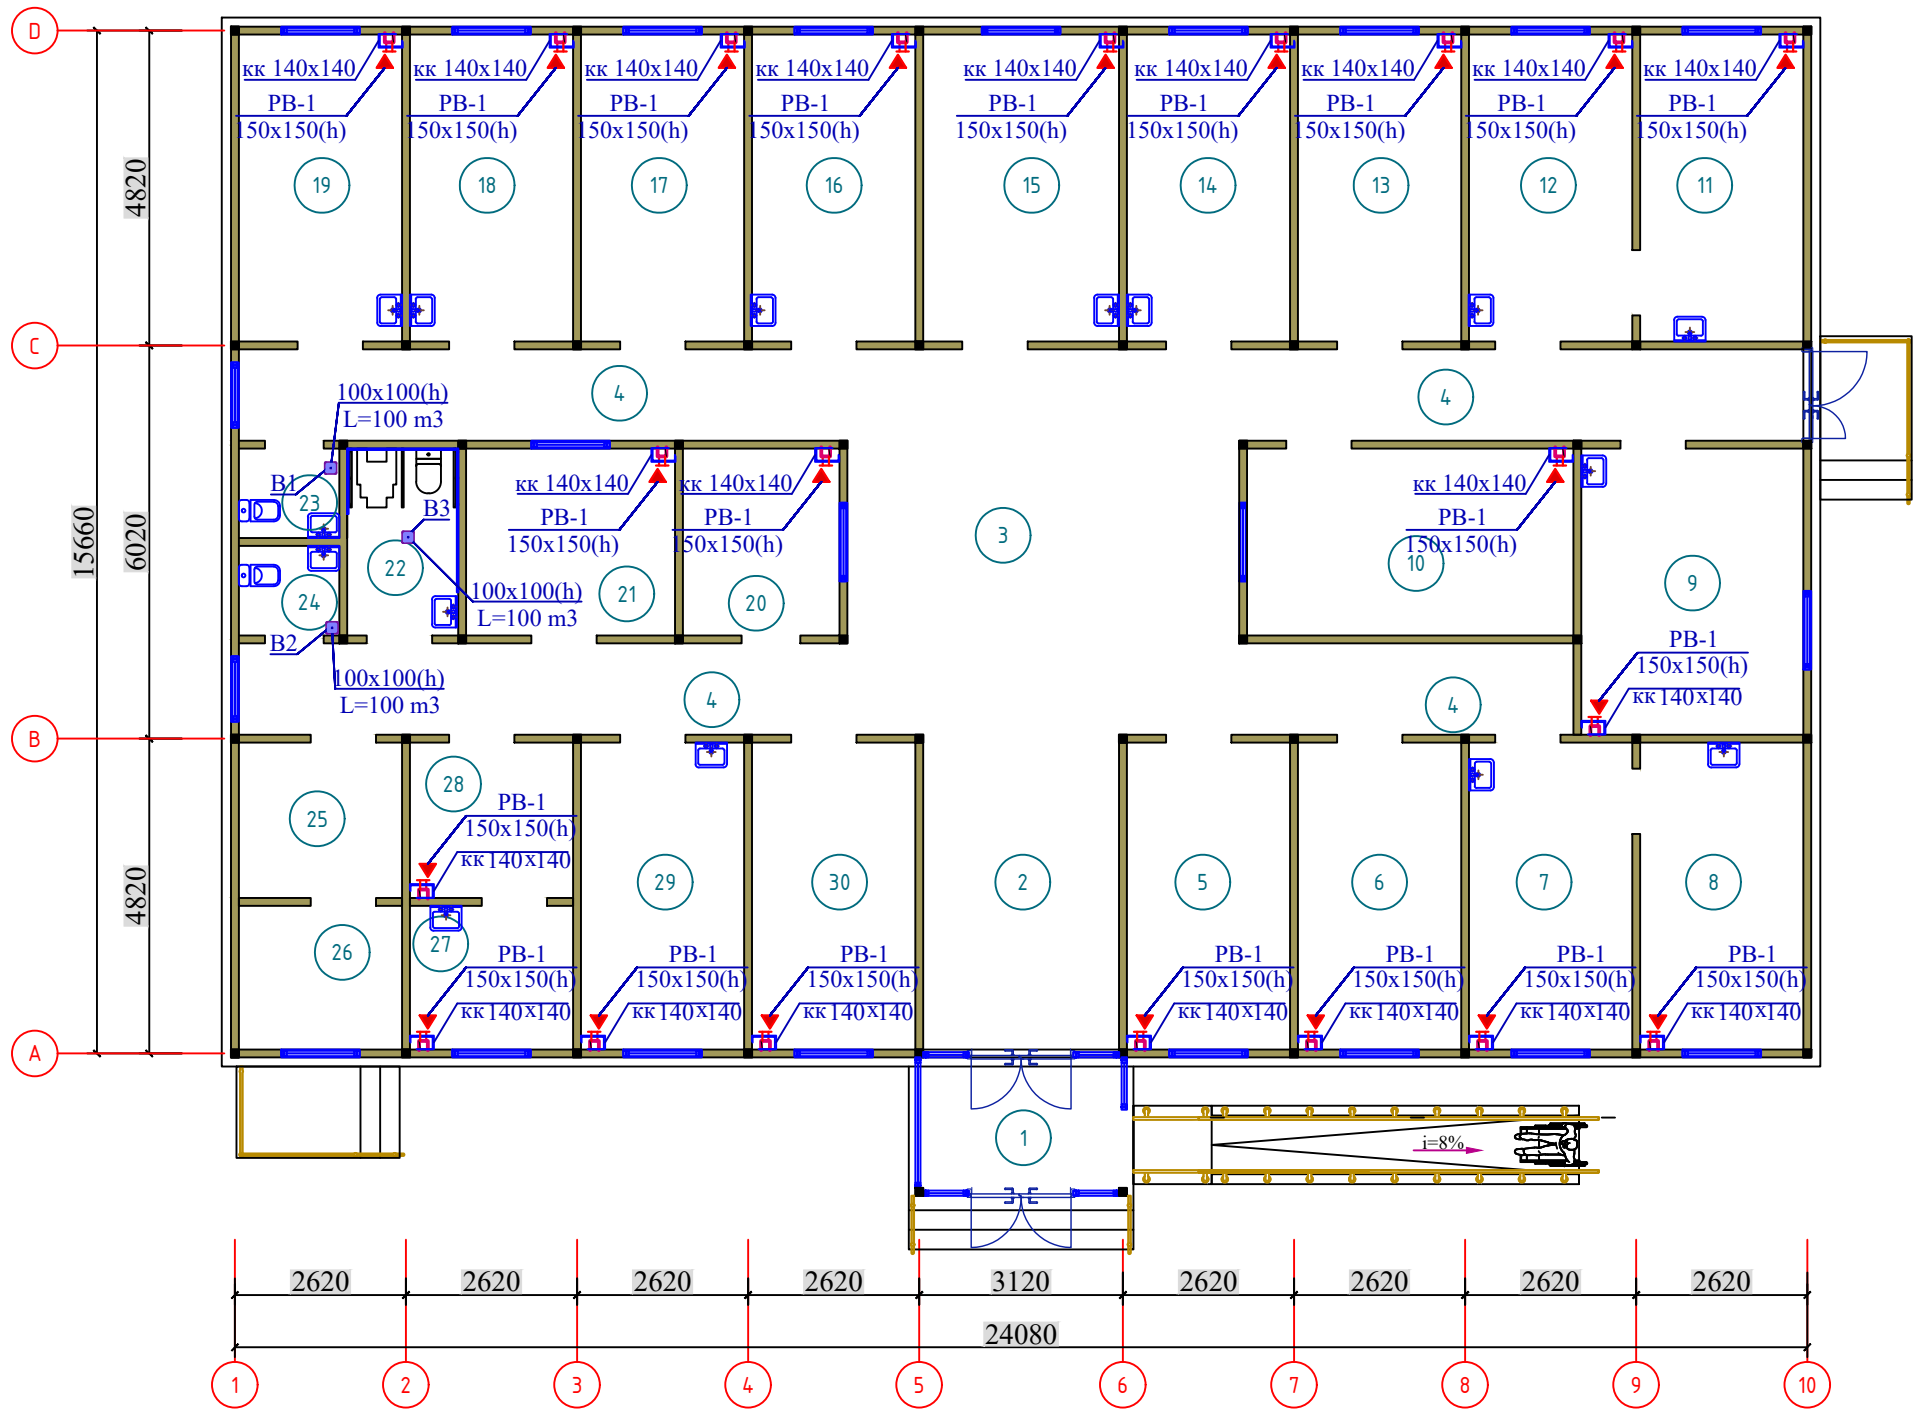

Qirgim 1-1

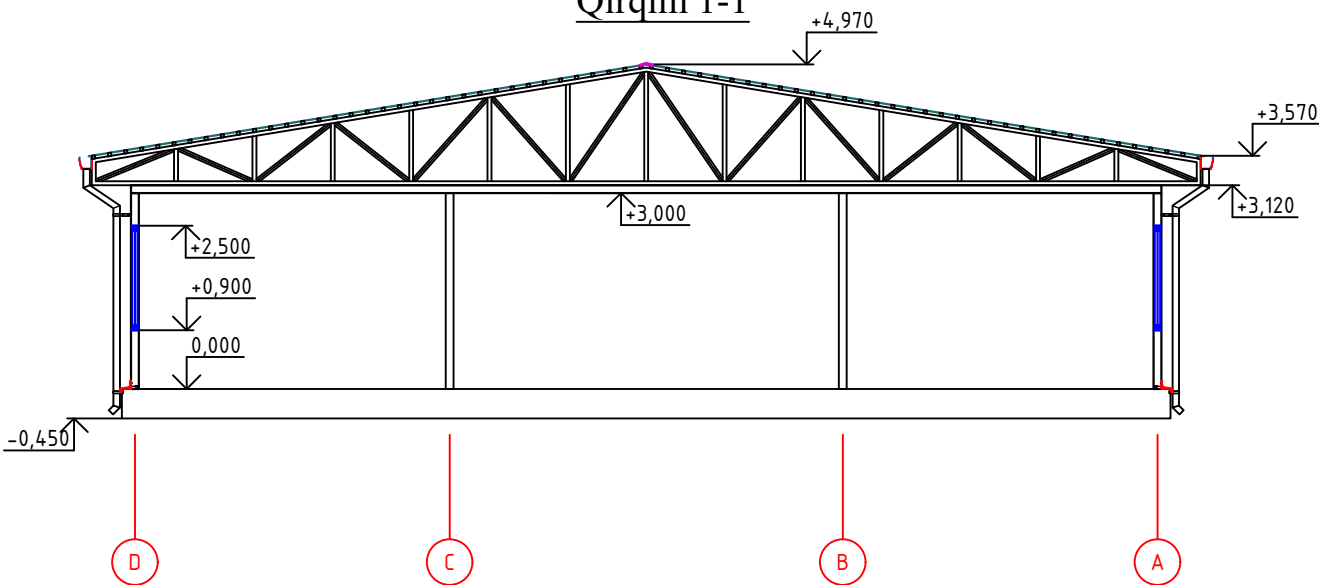

Xonalar qaytnomasi

T/r	Nomlanishi	Maydoni m²
1	Tambur	6,87
2	Vestibyl	14,58
3	Kutish zali	35,40
4	Yo'lak	45,36
5	Ona va bola xonasi	11,75
6	Oilaviy shifokor xonasi	11,75
7	Shifokor ginekolog xonasi	11,75
8	Ginekolog ko'ruv xonasi	11,75
9	Fizioterapiya xonasi	14,92
10	Kunduzgi statsionar xonasi (ayollar)	14,30
11	Emlash xonasi	11,75
12	Shifokor pediatri va Kartateka xonasi	11,75
13	Kunduzgi statsionar xonasi (erkaklar)	11,75
14	Mudir xonasi	11,75
15	Muolaja xonasi	14,10
16	Patronaj hamshira xonasi	11,75
17	Oilaviy shifokor xonasi	11,75
18	Siydik taxlil qilish xonasi	11,75
19	Qon taxlil qilish xonasi	11,75
20	Ro'yxatga olish joyi	6,86
21	Xo'jalik bekasi xonasi	9,15
22	Nogironlar uchun xojatxona	4,86
23	Ayollar uchun xojatxona	2,11
24	Erkaklar xojatxonasi	2,11
25	Elektr boshqaruv xonasi	5,95
26	Uzel vod xonasi	5,50
27	Tibbiy buyumlarni yuvish xonasi	5,50
28	Sterilizatsiya xonasi	5,95
29	Stomatologiya xonasi	11,75
30	Katta hamshira xonasi	11,75
	Jami:	358,02m²

Ш у ф р : o v

Andijon viloyati Izboskan tumani Yangi zamon oilaviy poliklinikasini rekonstruksiya qilish

OSHP




Стадия / Лист / Листов
РП 3 4

1-qavat rejasi shomollatish tizimi

"ARXSTROYSERVIS" MCHJ

Г.И.П	Tursunov.R	
Исполнил	Abdurahimov	

Isitish tizimini fazoviy ko'rinishi

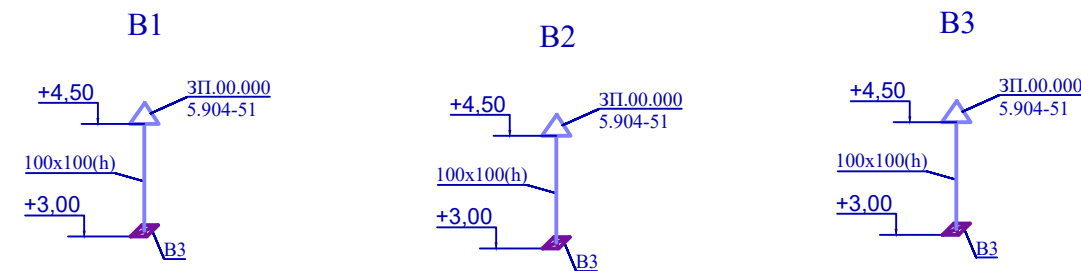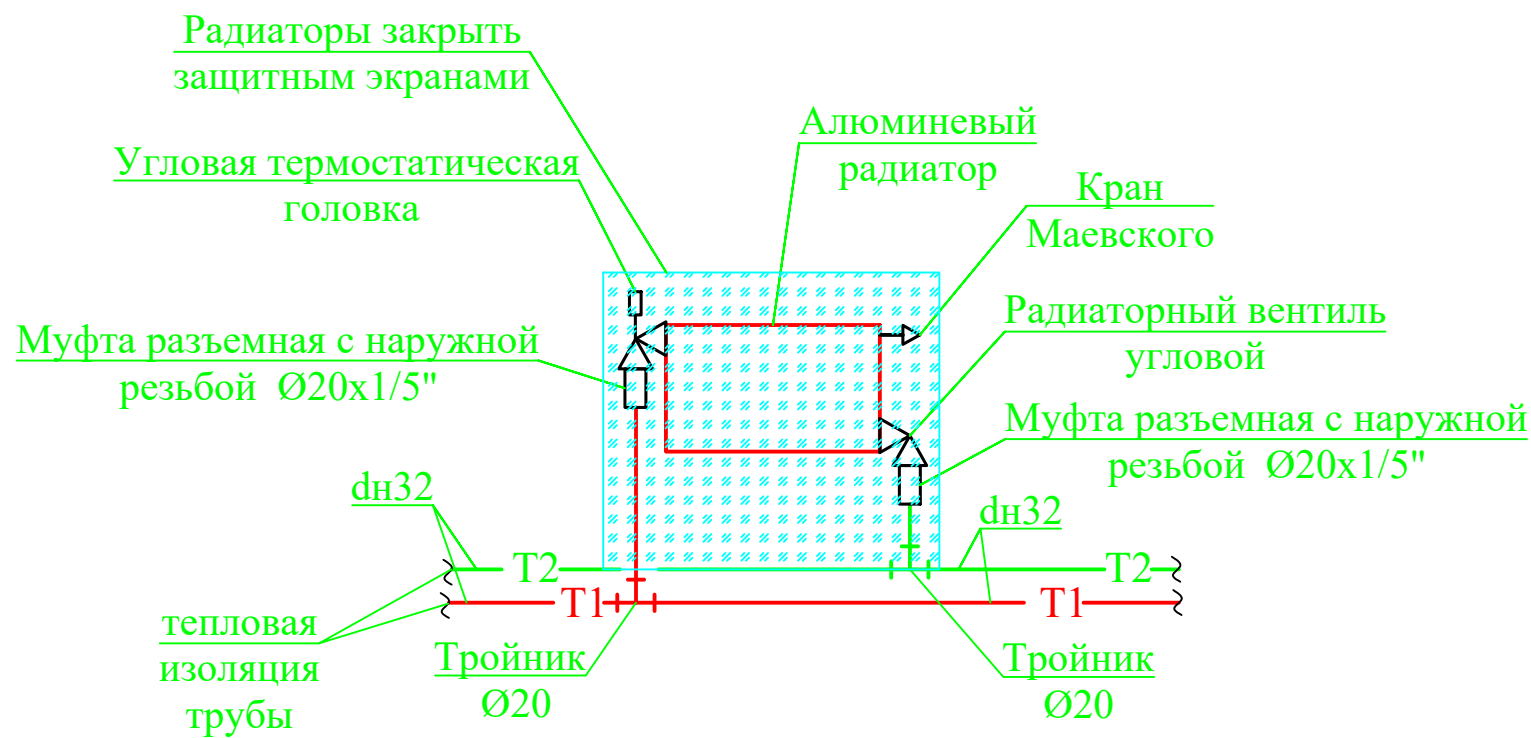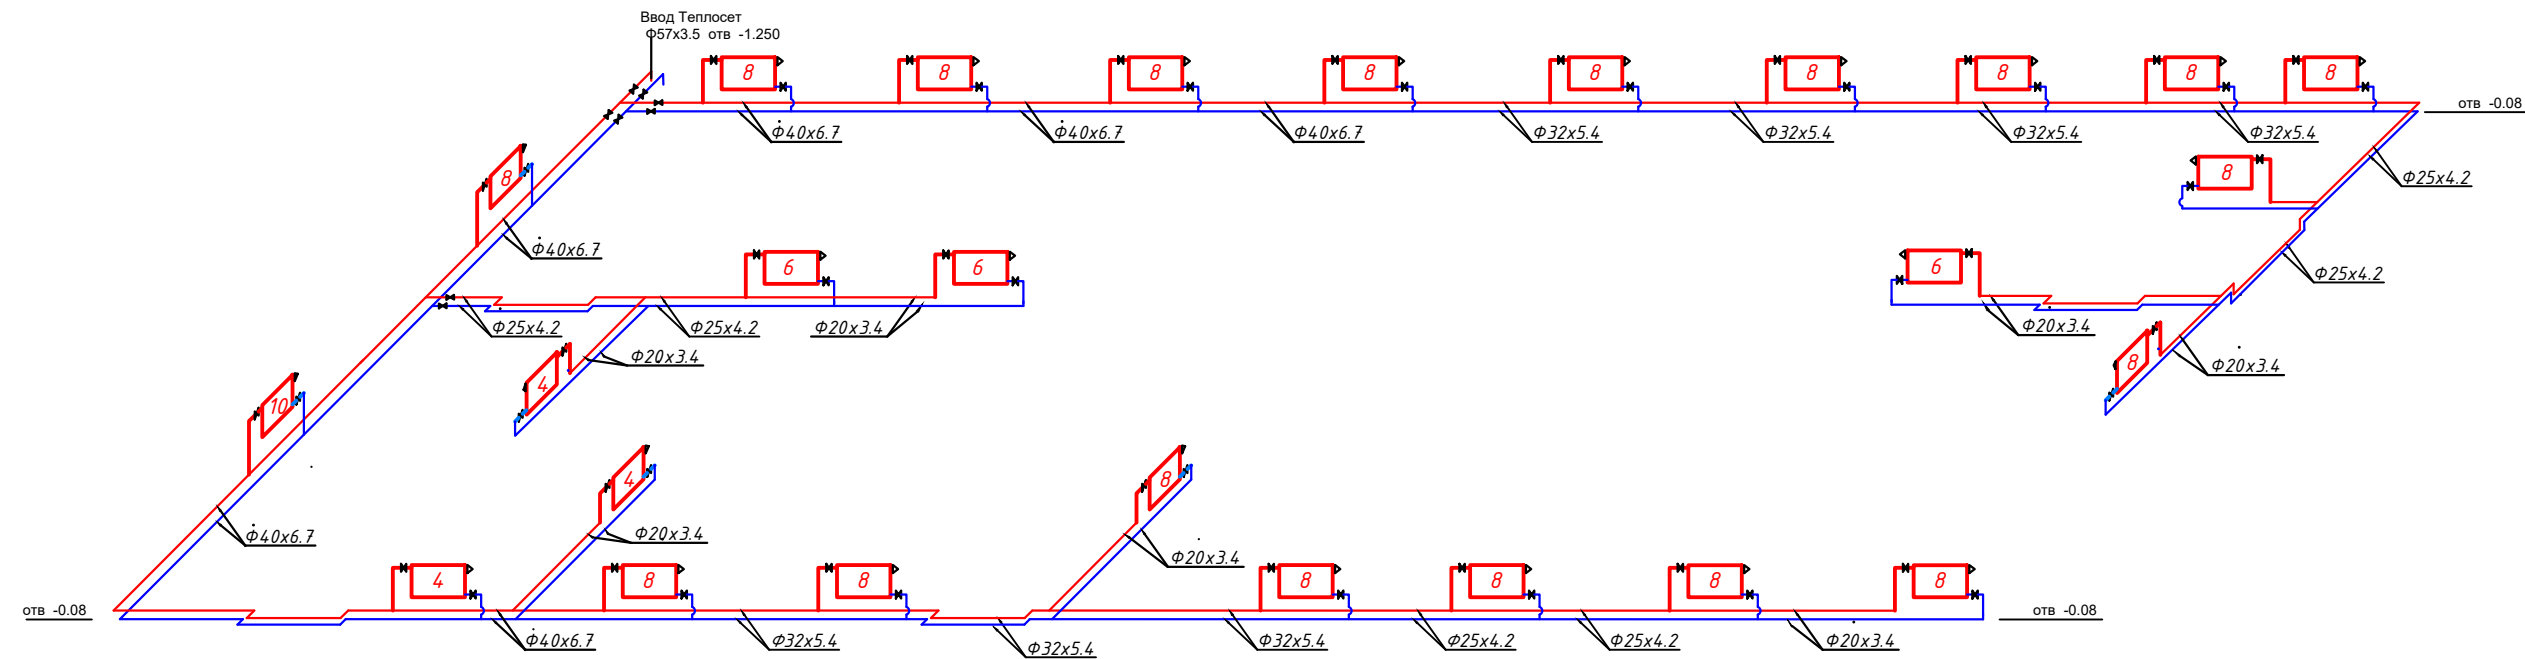

				Ш у ф р : o v		
				Andijon viloyati Izboskan tumani Yangi zamon oilaviy poliklinikasini rekonstruksiya qilish		
Г.И.П	Tursunov.R			OSHP	Стадия РП	Лист 3
Исполнил.	Abdurahimov			Isitish va shamollatish tizimini fazoviy ko'rinishi	Листов 4	"ARXSTROYSERVIS" MCHJ

										1
позиция	Наименование и техническая характеристика	Тип . марка. Обозначение документа опросного листа	Тип оборудова- ния . изделия. материала	Завод-изготовитель	Единица изме-ре- ния	Коли- чество	Масса единицы кг	Примечание		
1	2		4	5	6	7	8	9		
	ОТОПЛЕНИЕ									
1	Радиатор алюминиевый из 10 секций, qсекц=162Вт;				шт/кВт	1/1.62				
	расстояние между штуцерами h=350мм; диаметр входного,									
	выходного штуцера ½"; заглушки; 2 кронштейна									
2	То же 8 секций,	- " -		- " -	шт/кВт	19/24.62				
3	То же 6 секций,	± " ±		± " ±	шт/кВт	1/0.97				
4	То же 4 секций,	± " ±		± " ±	шт/кВт	5/3.24				
5	Радиаторный вентиль угловой				шт	52				
6	Угловая термостатическая головка				шт	26				
7	Муфта разъемная с наружной резьбой Ø20x1/5"				шт	52				
8	Обвод труб Ø20 PPRC для систем отопления PN25				шт	26				
9	Трубы электросварной dn57x3,5				м	8				
10	Трубы полипропиленовые армированные стекловолокном dn40x6.7	PPR-PN25			м	68				
11	Трубы полипропиленовые армированные стекловолокном dn32x5,4	PPR-PN25			м	48				
12	Трубы полипропиленовые армированные стекловолокном dn25x4,2	PPR-PN25			м	40				
9	Трубы полипропиленовые армированные стекловолокном dn20x3,4	PPR-PN25			м	70				
10										
11										
12										
Инв. N подл.	Подпись и дата	Взам. инв. N								
Andijon viloyati Izboskan tumani Yangi zamon oilaviy poliklinikasini rekonstruksiya qilish					VK CO				Л и с т .	
					Спецификация оборудования и материалов.				2	

позиция	Наименование и техническая характеристика	Тип . марка. Обозначение документа опросного листа	Тип оборудова- ния . изделия. материала	Завод-изготовитель	Единица изме-ре- ния	Коли- чество	Масса единицы кг	Примечание
1	2		4	5	6	7	8	9
	Угольник 45° 40				шт	4		
	Угольник 45° 32				шт	10		
	Угольник 45° 20				шт	52		
	Тройник переходник 50x40x40				шт	2		
	Тройник переходник 40x20x40				шт	12		
	Тройник переходник 32x20x32				шт	26		
	Тройник переходник 25x20x25				шт	12		
	Муфта переходник 50x40				шт	4		
	Муфта переходник 40x32				шт	4		
	Муфта переходник 32x25				шт	8		
	Муфта переходник 25x20				шт	52		
	Вентиль фланцевый dn50				шт	2		
	Шаровой кран dn40				шт	4		
	Шаровой кран dn25				шт	2		
	Крепление одинарное для труб dn40				шт	68		
	Крепление одинарное для труб dn32				шт	48		
	Крепление одинарное для труб dn25				шт	40		
	Крепление одинарное для труб dn20				шт	70		
	Трубчатая изоляция НТ из синтетического вспененного каучука толщиной 19 мм	19*φ40x6.7			м	68		
	Трубчатая изоляция НТ из синтетического вспененного каучука толщиной 19 мм	19*φ32x5,4			м	48		
	Трубчатая изоляция НТ из синтетического вспененного каучука толщиной 19 мм	19*φ25x4.2			м	40		
	Трубчатая изоляция НТ из синтетического вспененного каучука толщиной 19 мм	19*φ20x3.4			м	70		
	Антикор.изол масляная окраска труб за 2 раз				м2	3.28		
	Окраска стальных трубопроводов				м2	1.44		

Изм. N	подл.	Подпись и дата	Взам.инв. N
--------	-------	----------------	-------------

Andijon viloyati Izboskan tumani Yangi zamon oilaviy poliklinikasini rekonstruksiya qilish

Договор

ОВ

Лист

3